



LEYENDA	
	ALINEACIÓN EXISTENTE
	ALINEACIÓN PROYECTADA
	CARTOGRAFÍA ACTUAL
	CARRIL BICI
	LIMITE DE ACTUACIÓN

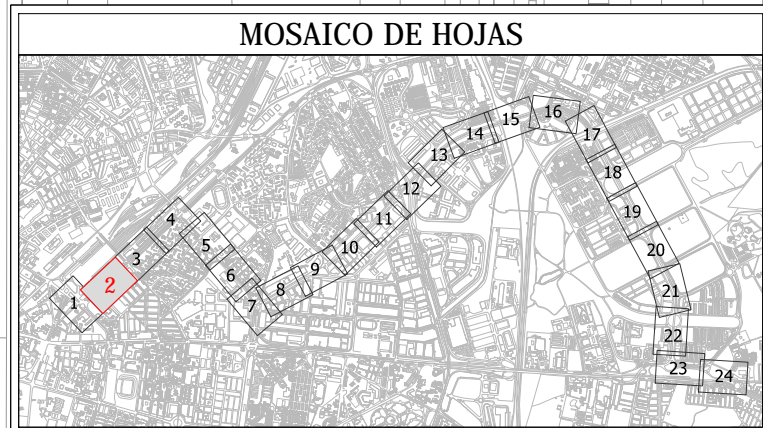

LEYENDA	
	ALINEACIÓN EXISTENTE
	ALINEACIÓN PROYECTADA
	CARTOGRAFÍA ACTUAL
	CARRIL BICI
	LIMITE DE ACTUACIÓN

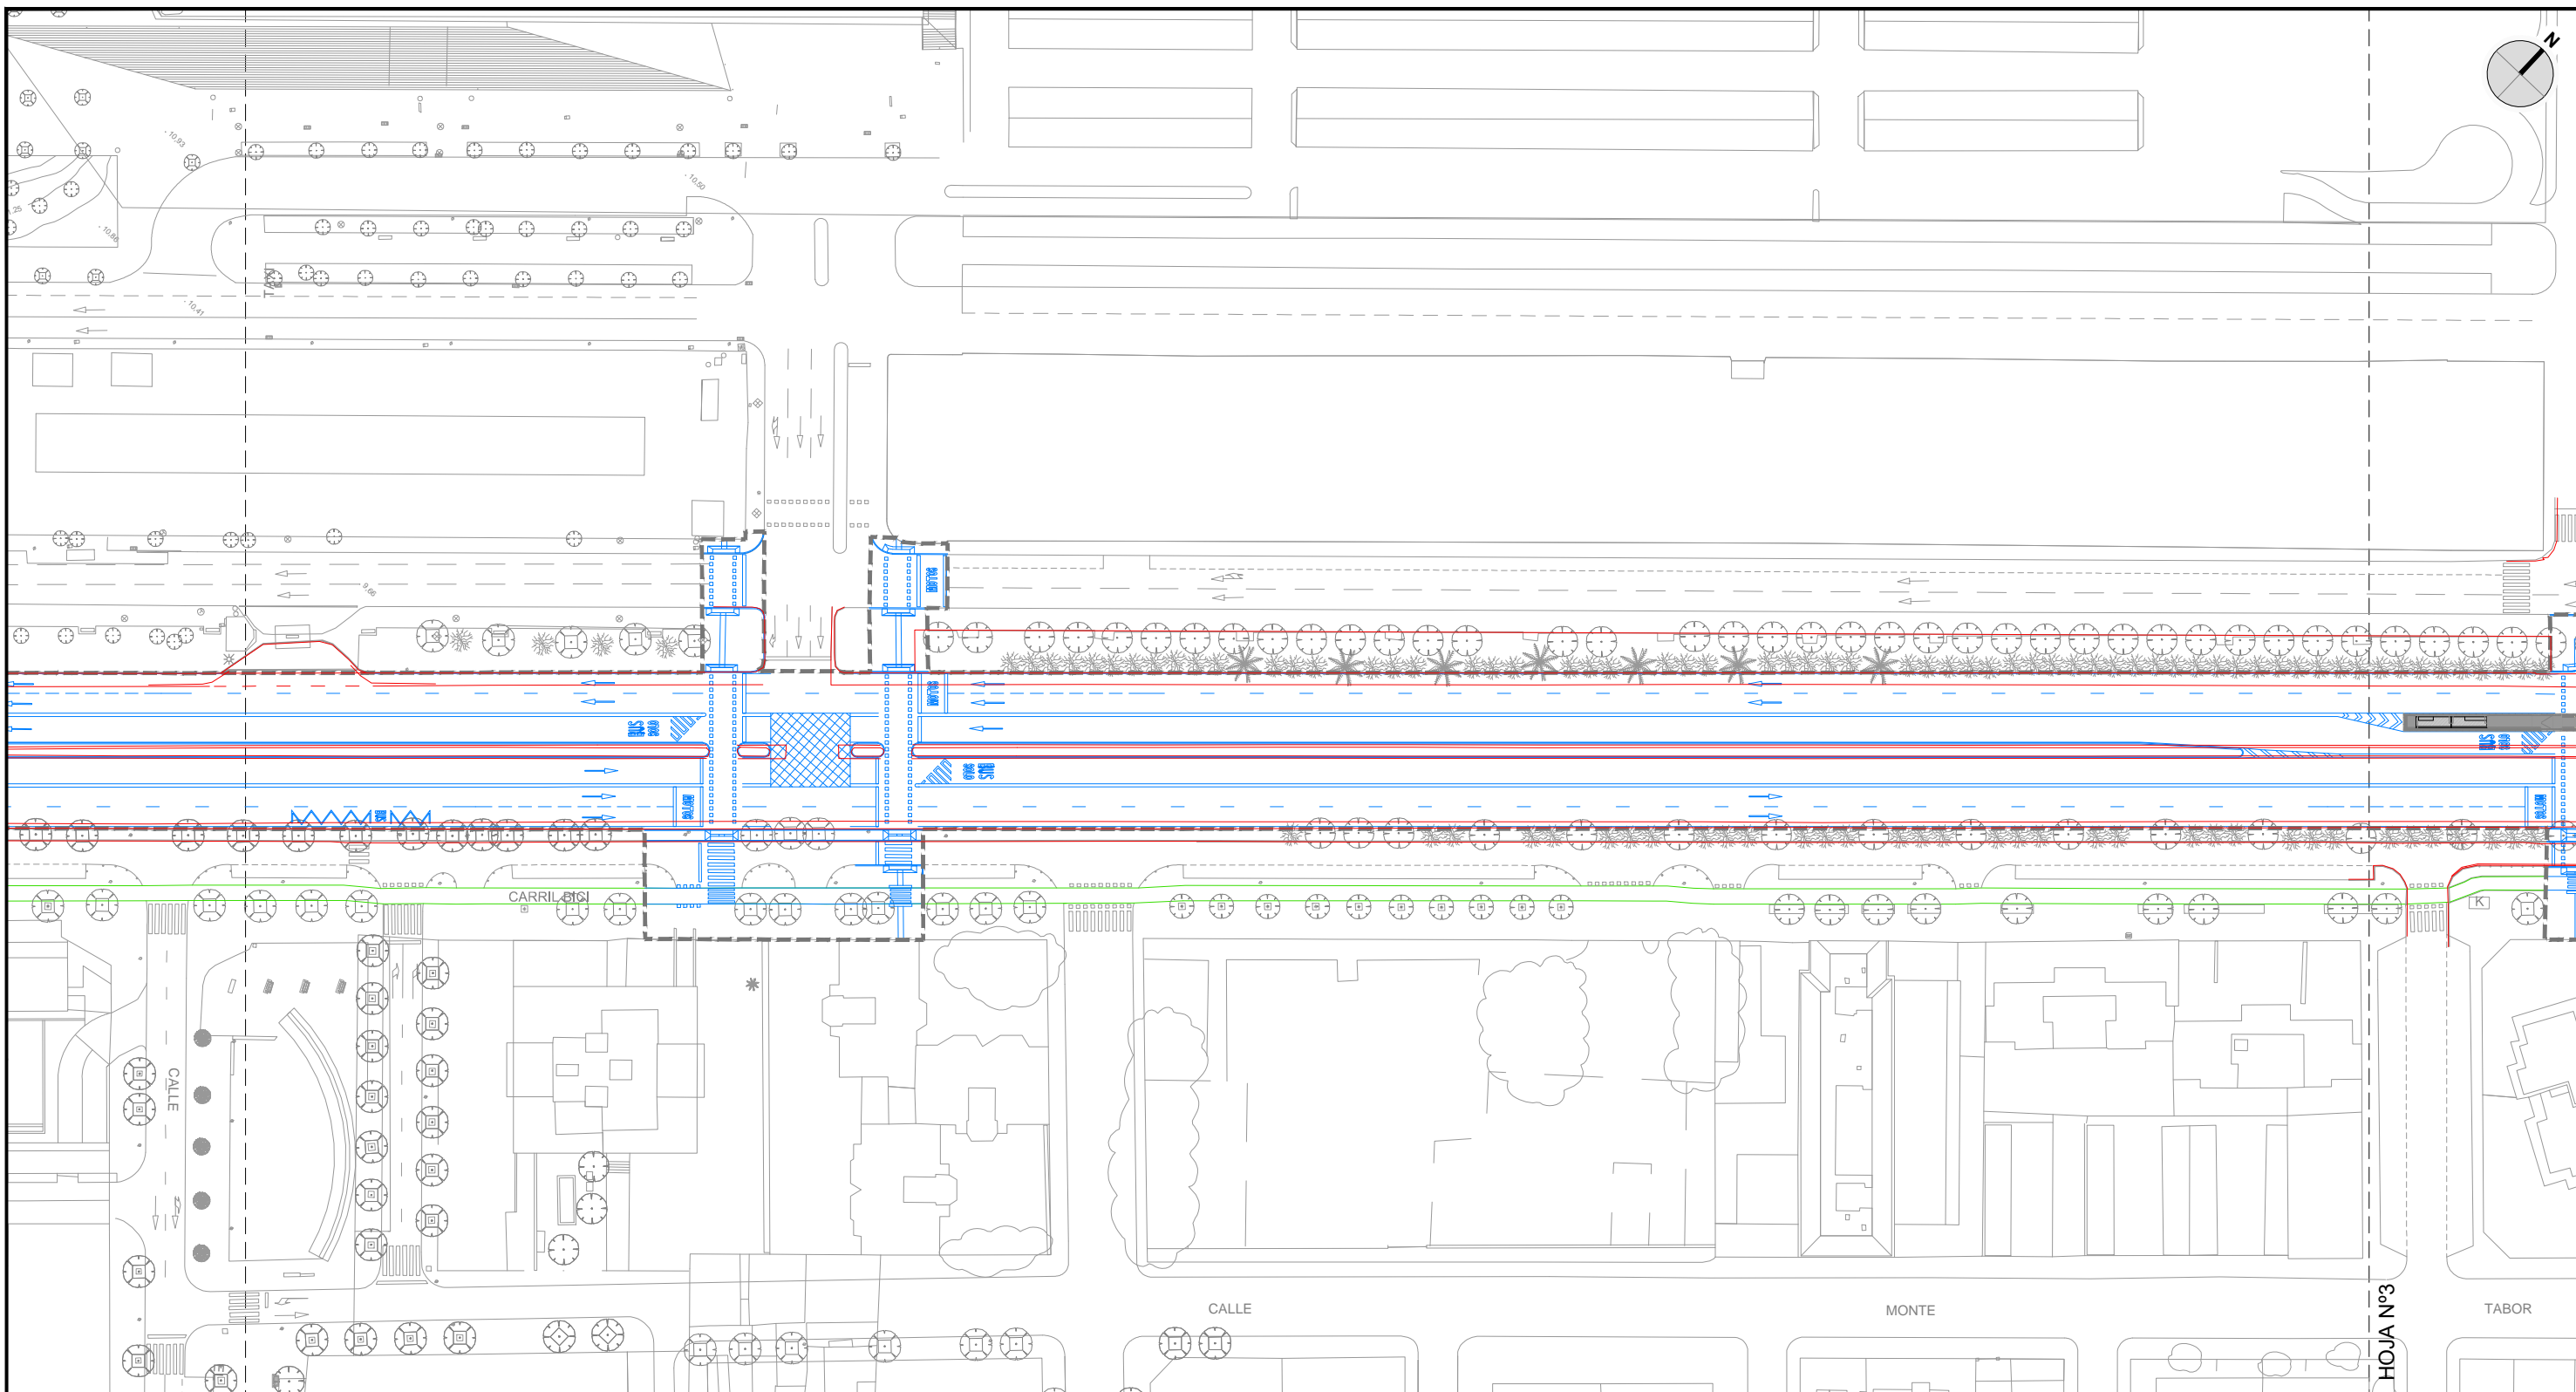

LOS ING. AUTORES DEL PROYECTO  
 FCO. JAVIER BERNAL SERRANO  
 FRANCISCO BAENA UREÑA

FECHA  
 FEBRERO  
 2023


TÍTULO  
 PROYECTO DE CONSTRUCCIÓN  
 DE CARRIL BUS SEGREGADO  
 TORREBLANCA - SEVILLA ESTE - SANTA JUSTA

ESCALA: ORIGINAL EN A-3  
 1:1.000


DESIGNACIÓN  
 FICHERO DIGITAL: 04\_Superposición.dwg

SUPERPOSICIÓN  
 HOJA Nº 2

PLANO Nº  
 04  
 HOJA 2 DE 24

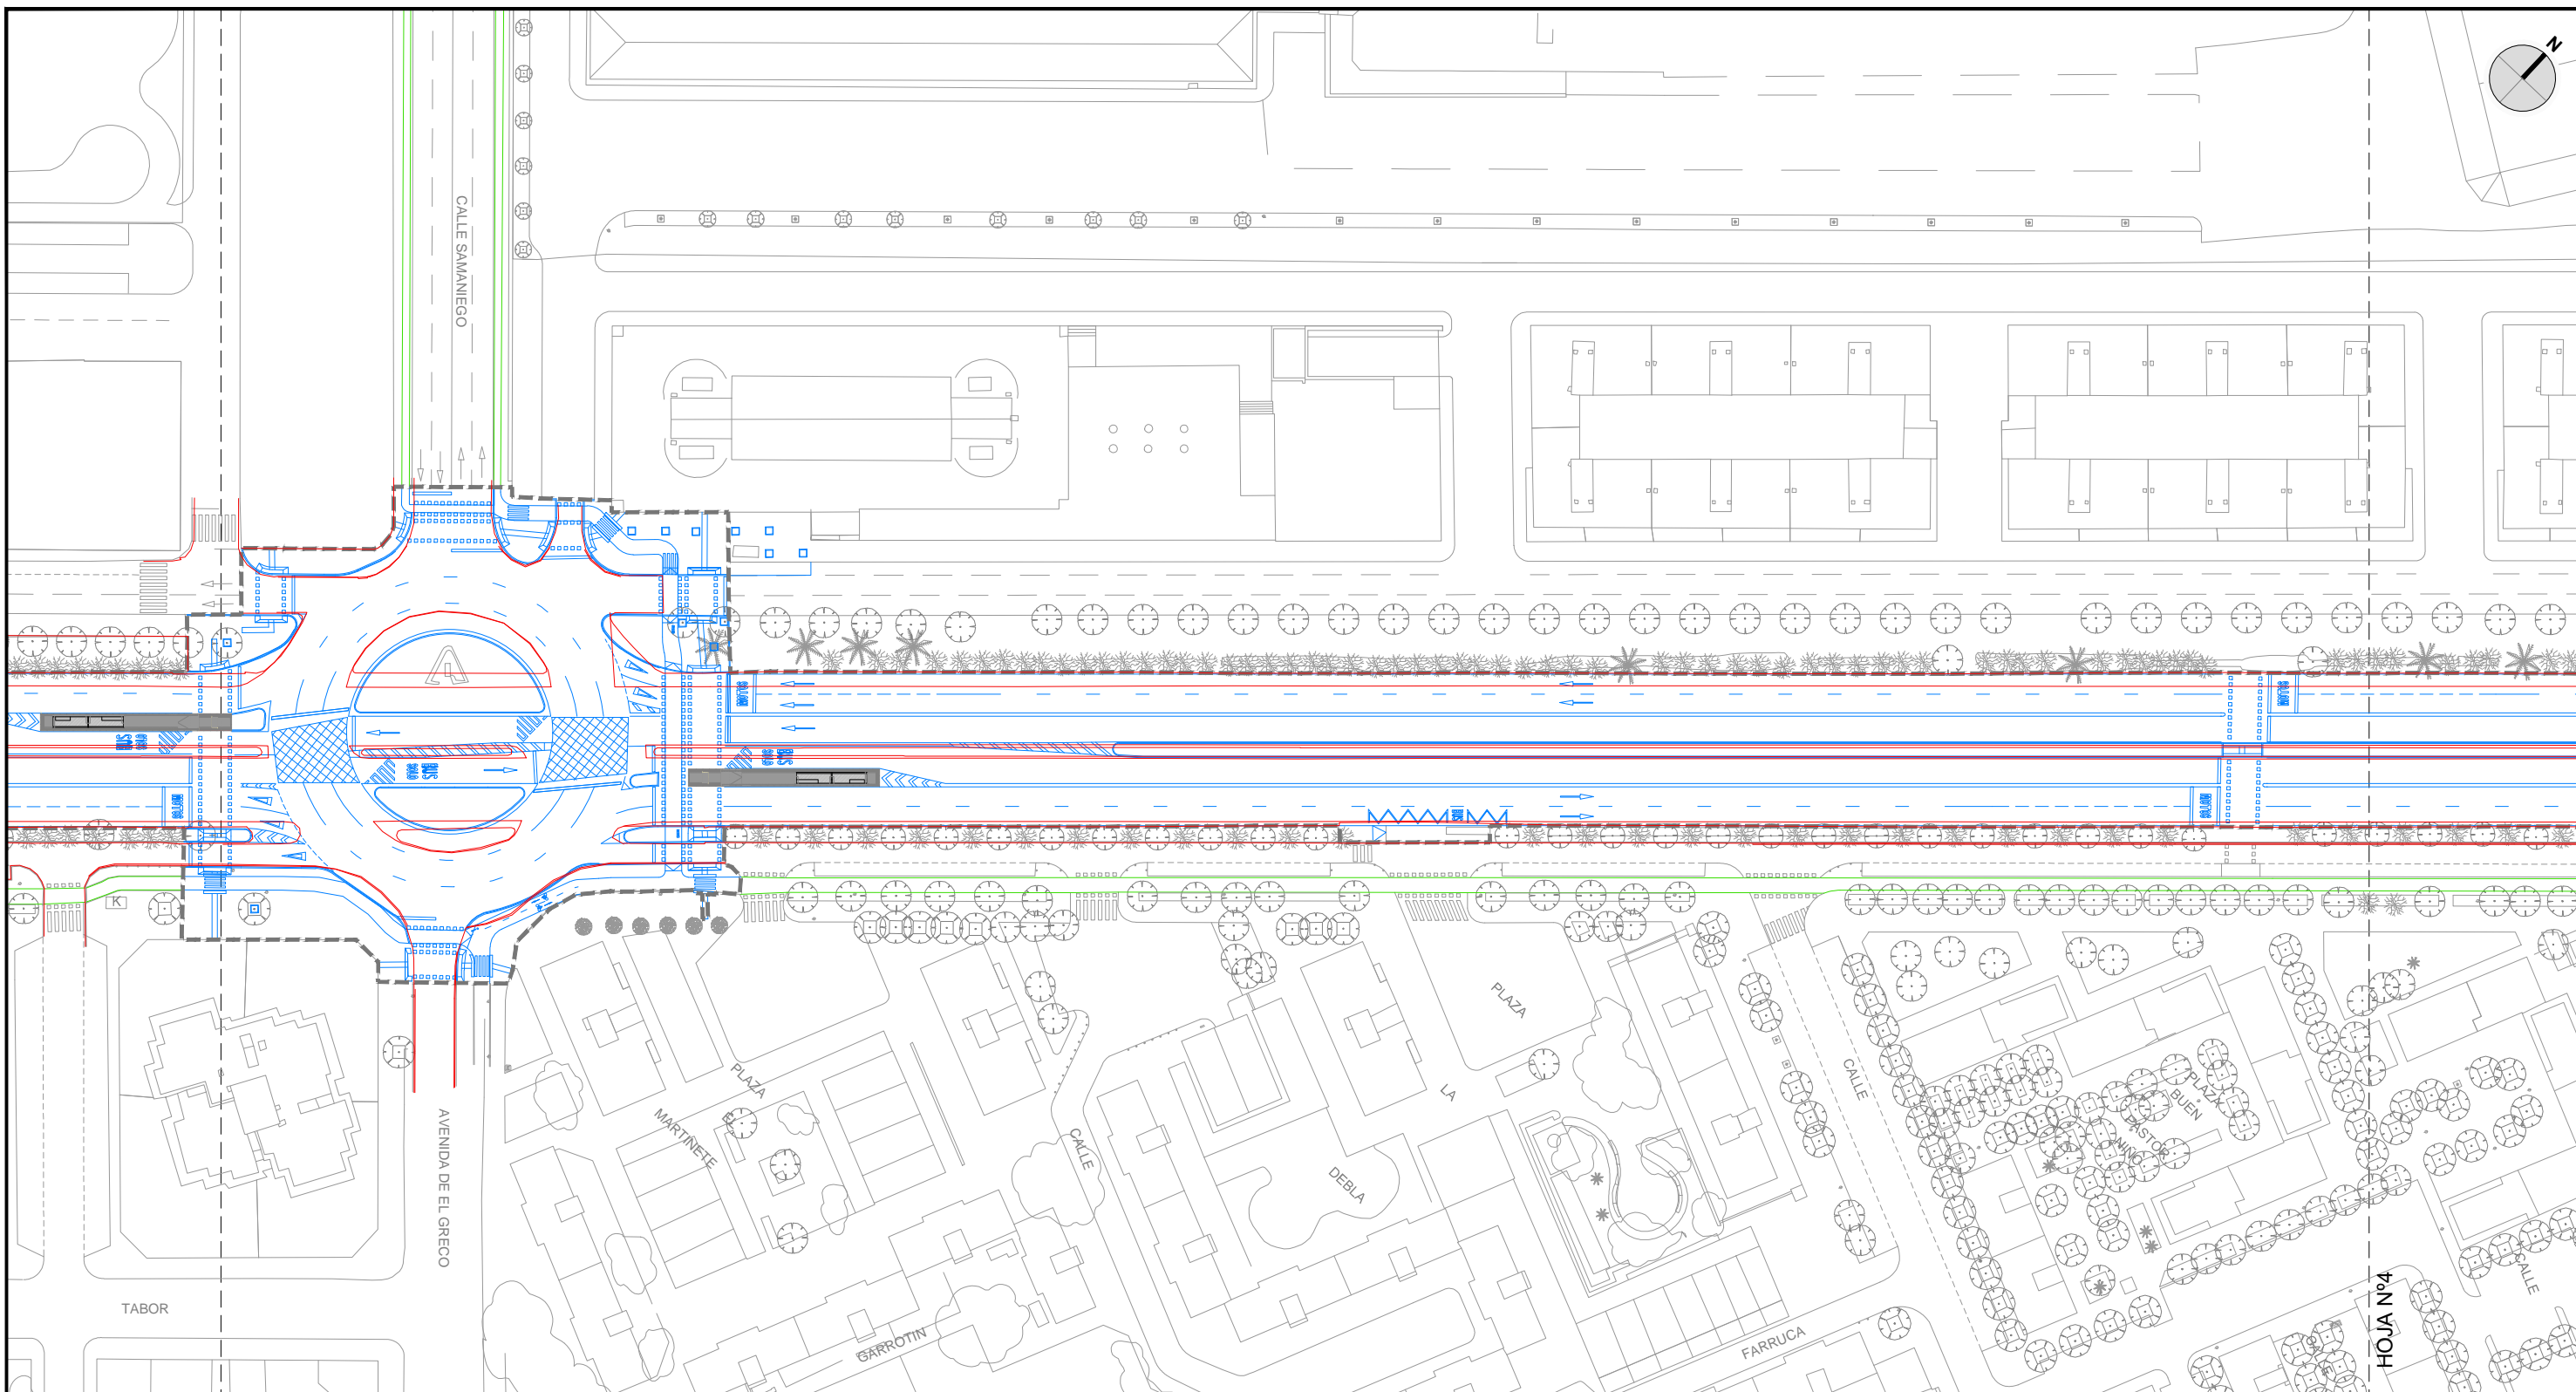

**MOSAICO DE HOJAS**

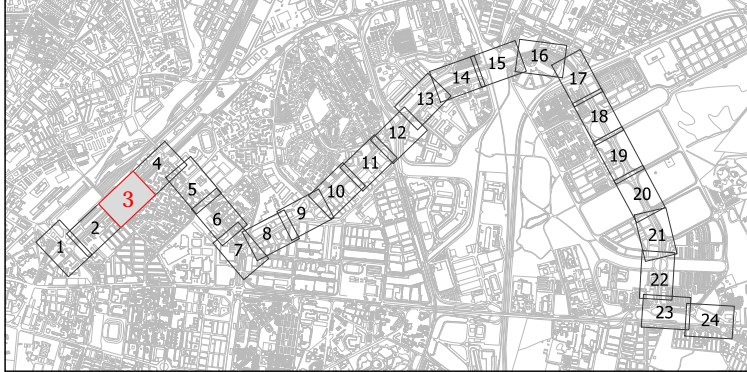

**LEYENDA**

- ALINEACIÓN EXISTENTE
- ALINEACIÓN PROYECTADA
- CARTOGRAFÍA ACTUAL
- CARRIL BICI
- - - LIMITE DE ACTUACIÓN



LOS ING. AUTORES DEL PROYECTO  
 FCO. JAVIER BERNAL SERRANO  
 FRANCISCO BAENA UREÑA



FECHA  
 FEBRERO  
 2023

TÍTULO  
 PROYECTO DE CONSTRUCCIÓN  
 DE CARRIL BUS SEGREGADO  
 TORREBLANCA - SEVILLA ESTE - SANTA JUSTA

ESCALA: ORIGINAL EN A-3  
 1:1.000



DESIGNACIÓN  
 SUPERPOSICIÓN  
 HOJA Nº 3  
 FICHERO DIGITAL: 04\_Superposición.dwg

PLANO Nº  
**04**  
 HOJA 3 DE 24

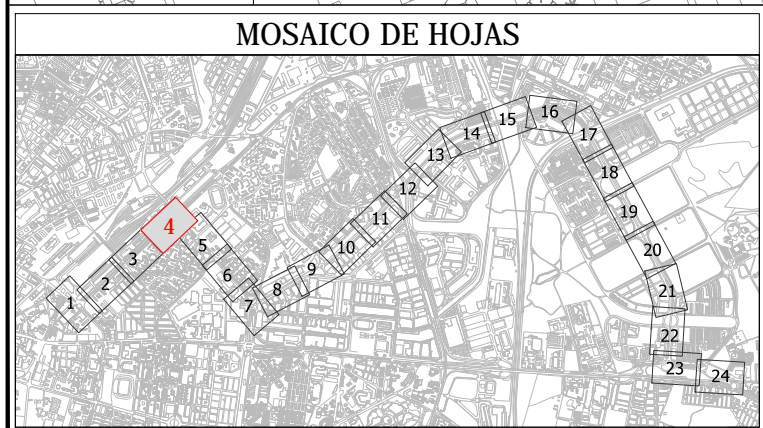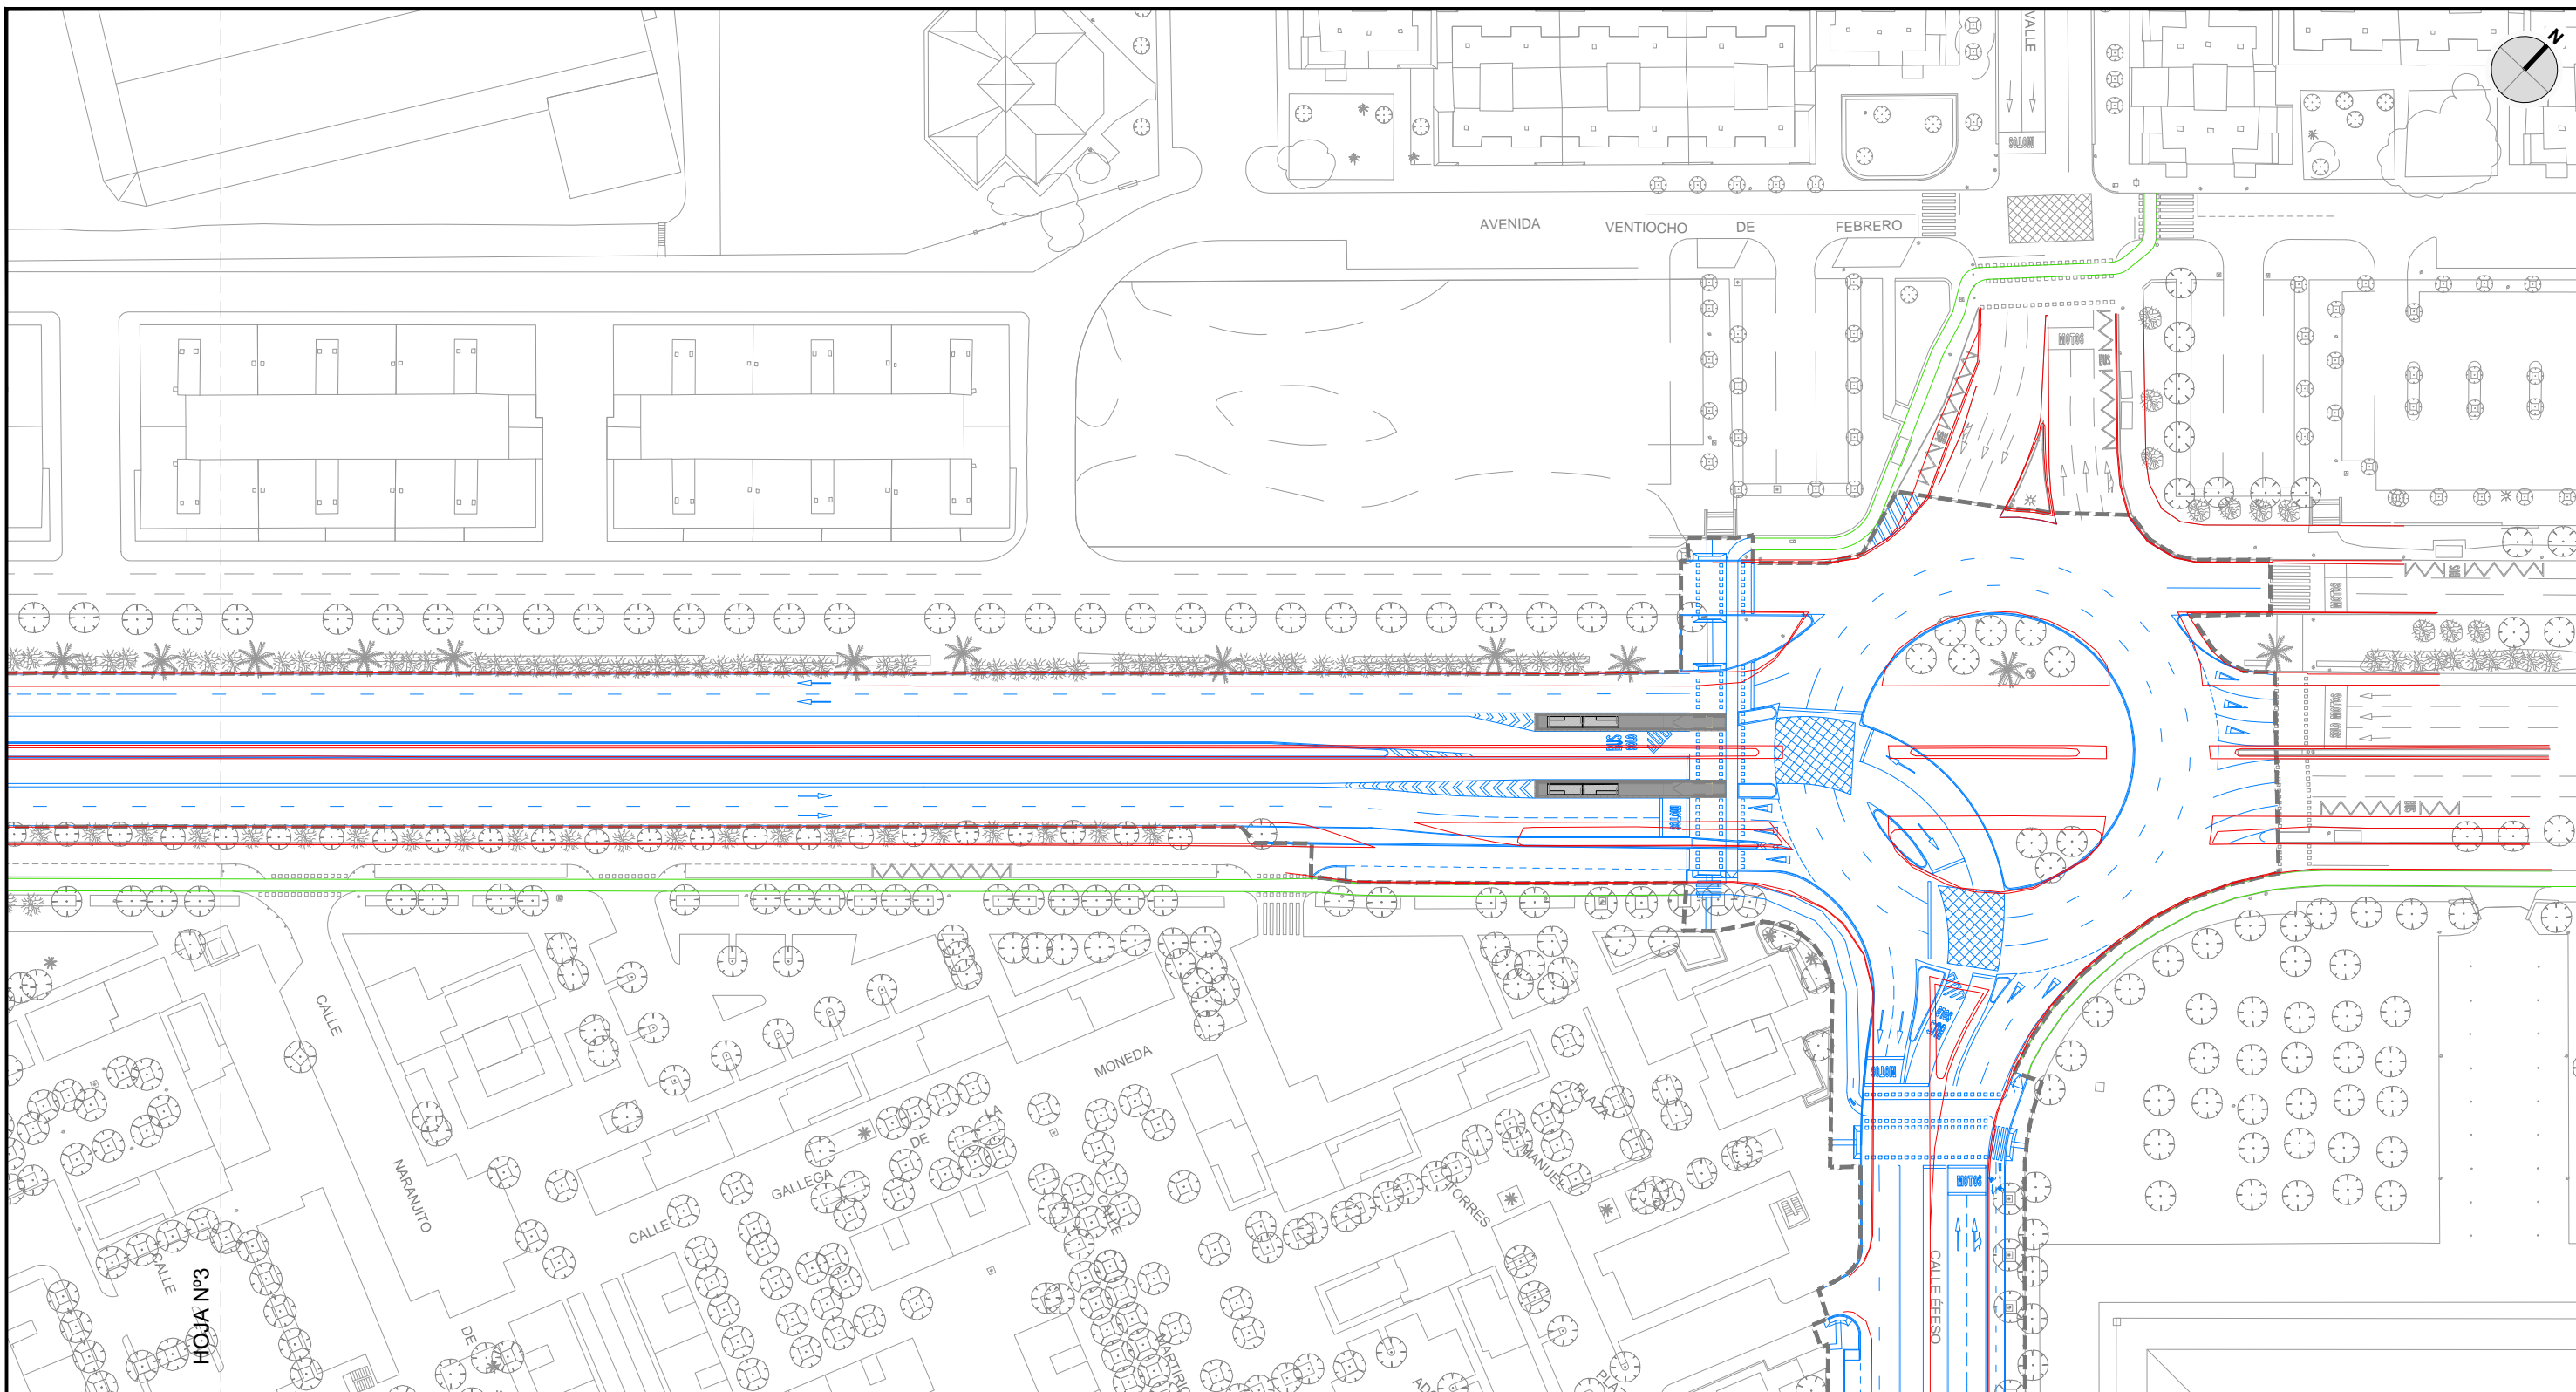

**LEYENDA**

- ALINEACIÓN EXISTENTE
- ALINEACIÓN PROYECTADA
- CARTOGRAFÍA ACTUAL
- CARRIL BICI
- - - LIMITE DE ACTUACIÓN

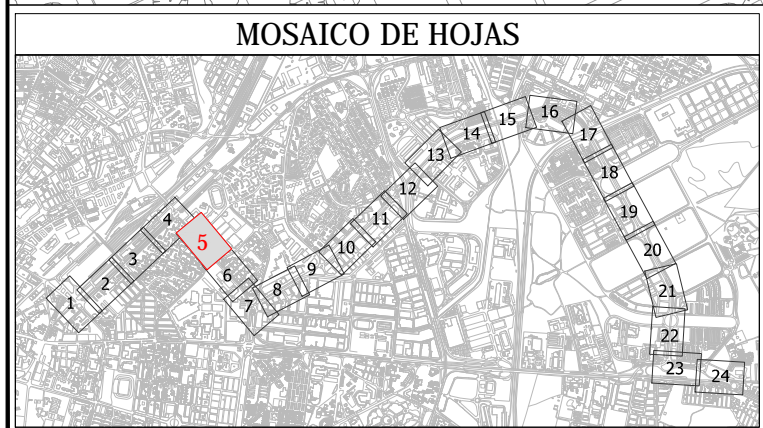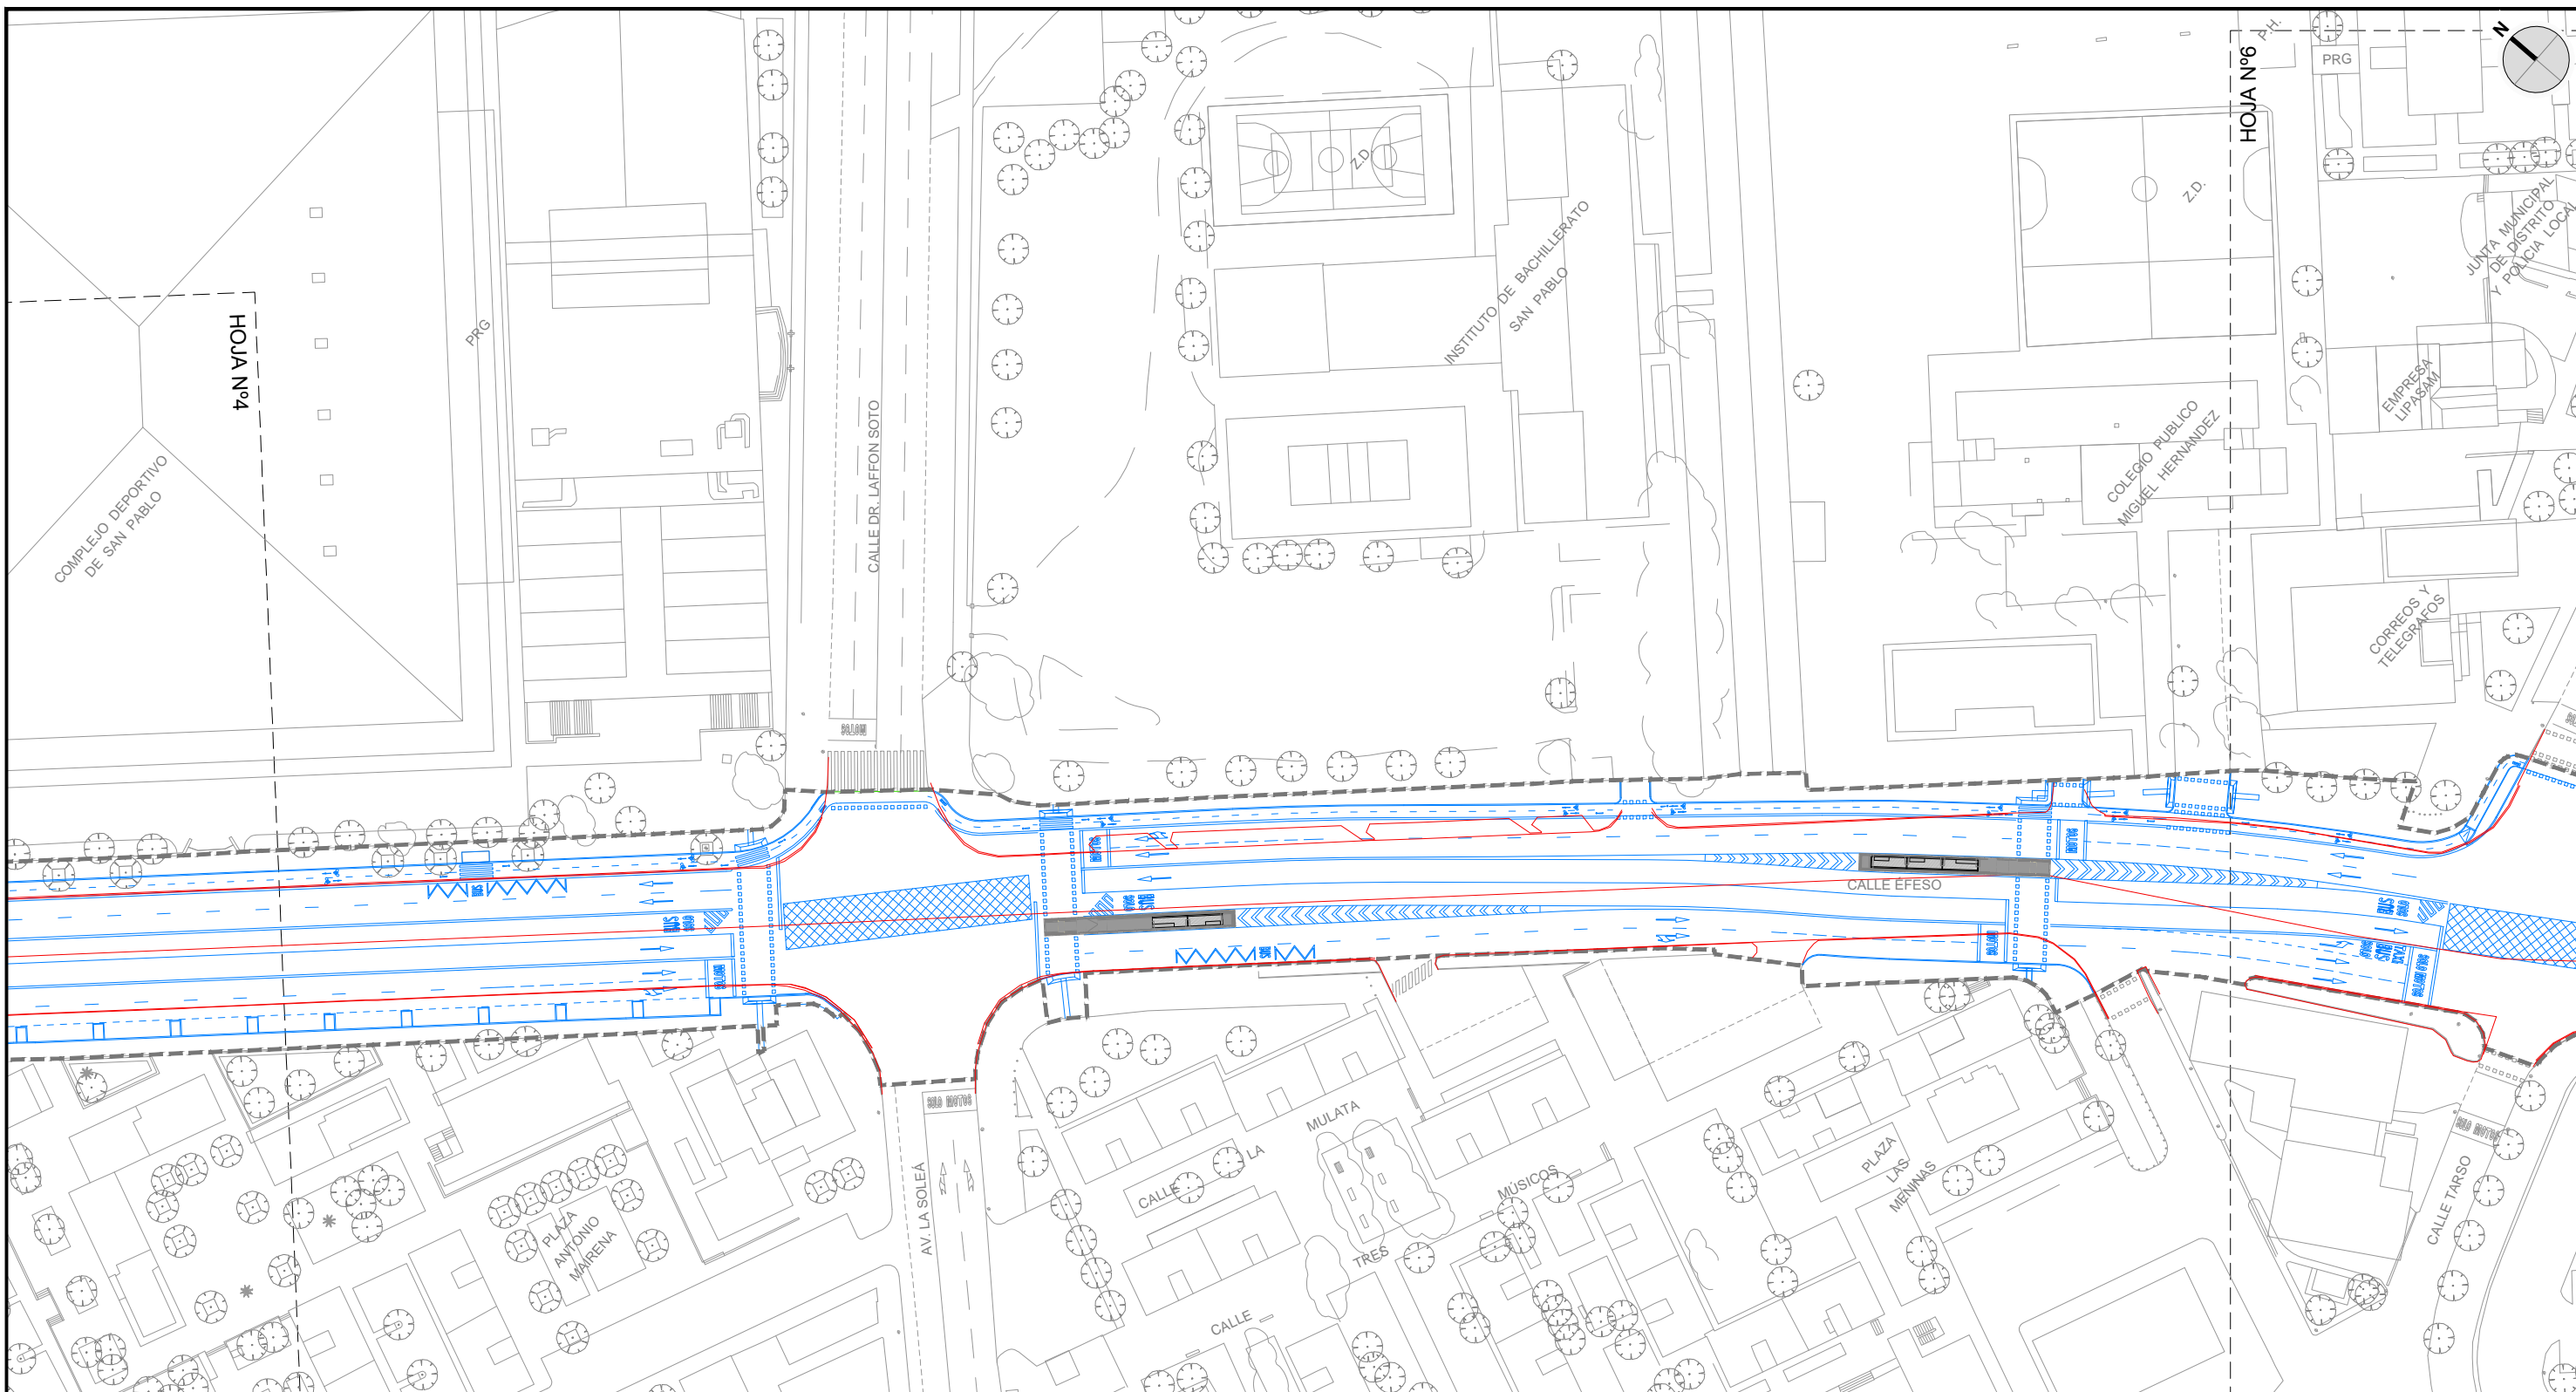

**LEYENDA**

- ALINEACIÓN EXISTENTE
- ALINEACIÓN PROYECTADA
- CARTOGRAFÍA ACTUAL
- CARRIL BICI
- - - LIMITE DE ACTUACIÓN



LOS ING. AUTORES DEL PROYECTO  
 FC0. JAVIER BERNAL SERRANO  
 FRANCISCO BAENA UREÑA


FECHA  
 FEBRERO 2023

TÍTULO  
 PROYECTO DE CONSTRUCCIÓN DE CARRIL BUS SEGREGADO TORREBLANCA - SEVILLA ESTE - SANTA JUSTA

ESCALA: ORIGINAL EN A-3  
 1:1.000


DESIGNACIÓN  
 SUPERPOSICIÓN HOJA Nº 5  
 FICHERO DIGITAL: 04\_Superposición.dwg

PLANO Nº  
 04  
 HOJA 5 DE 24

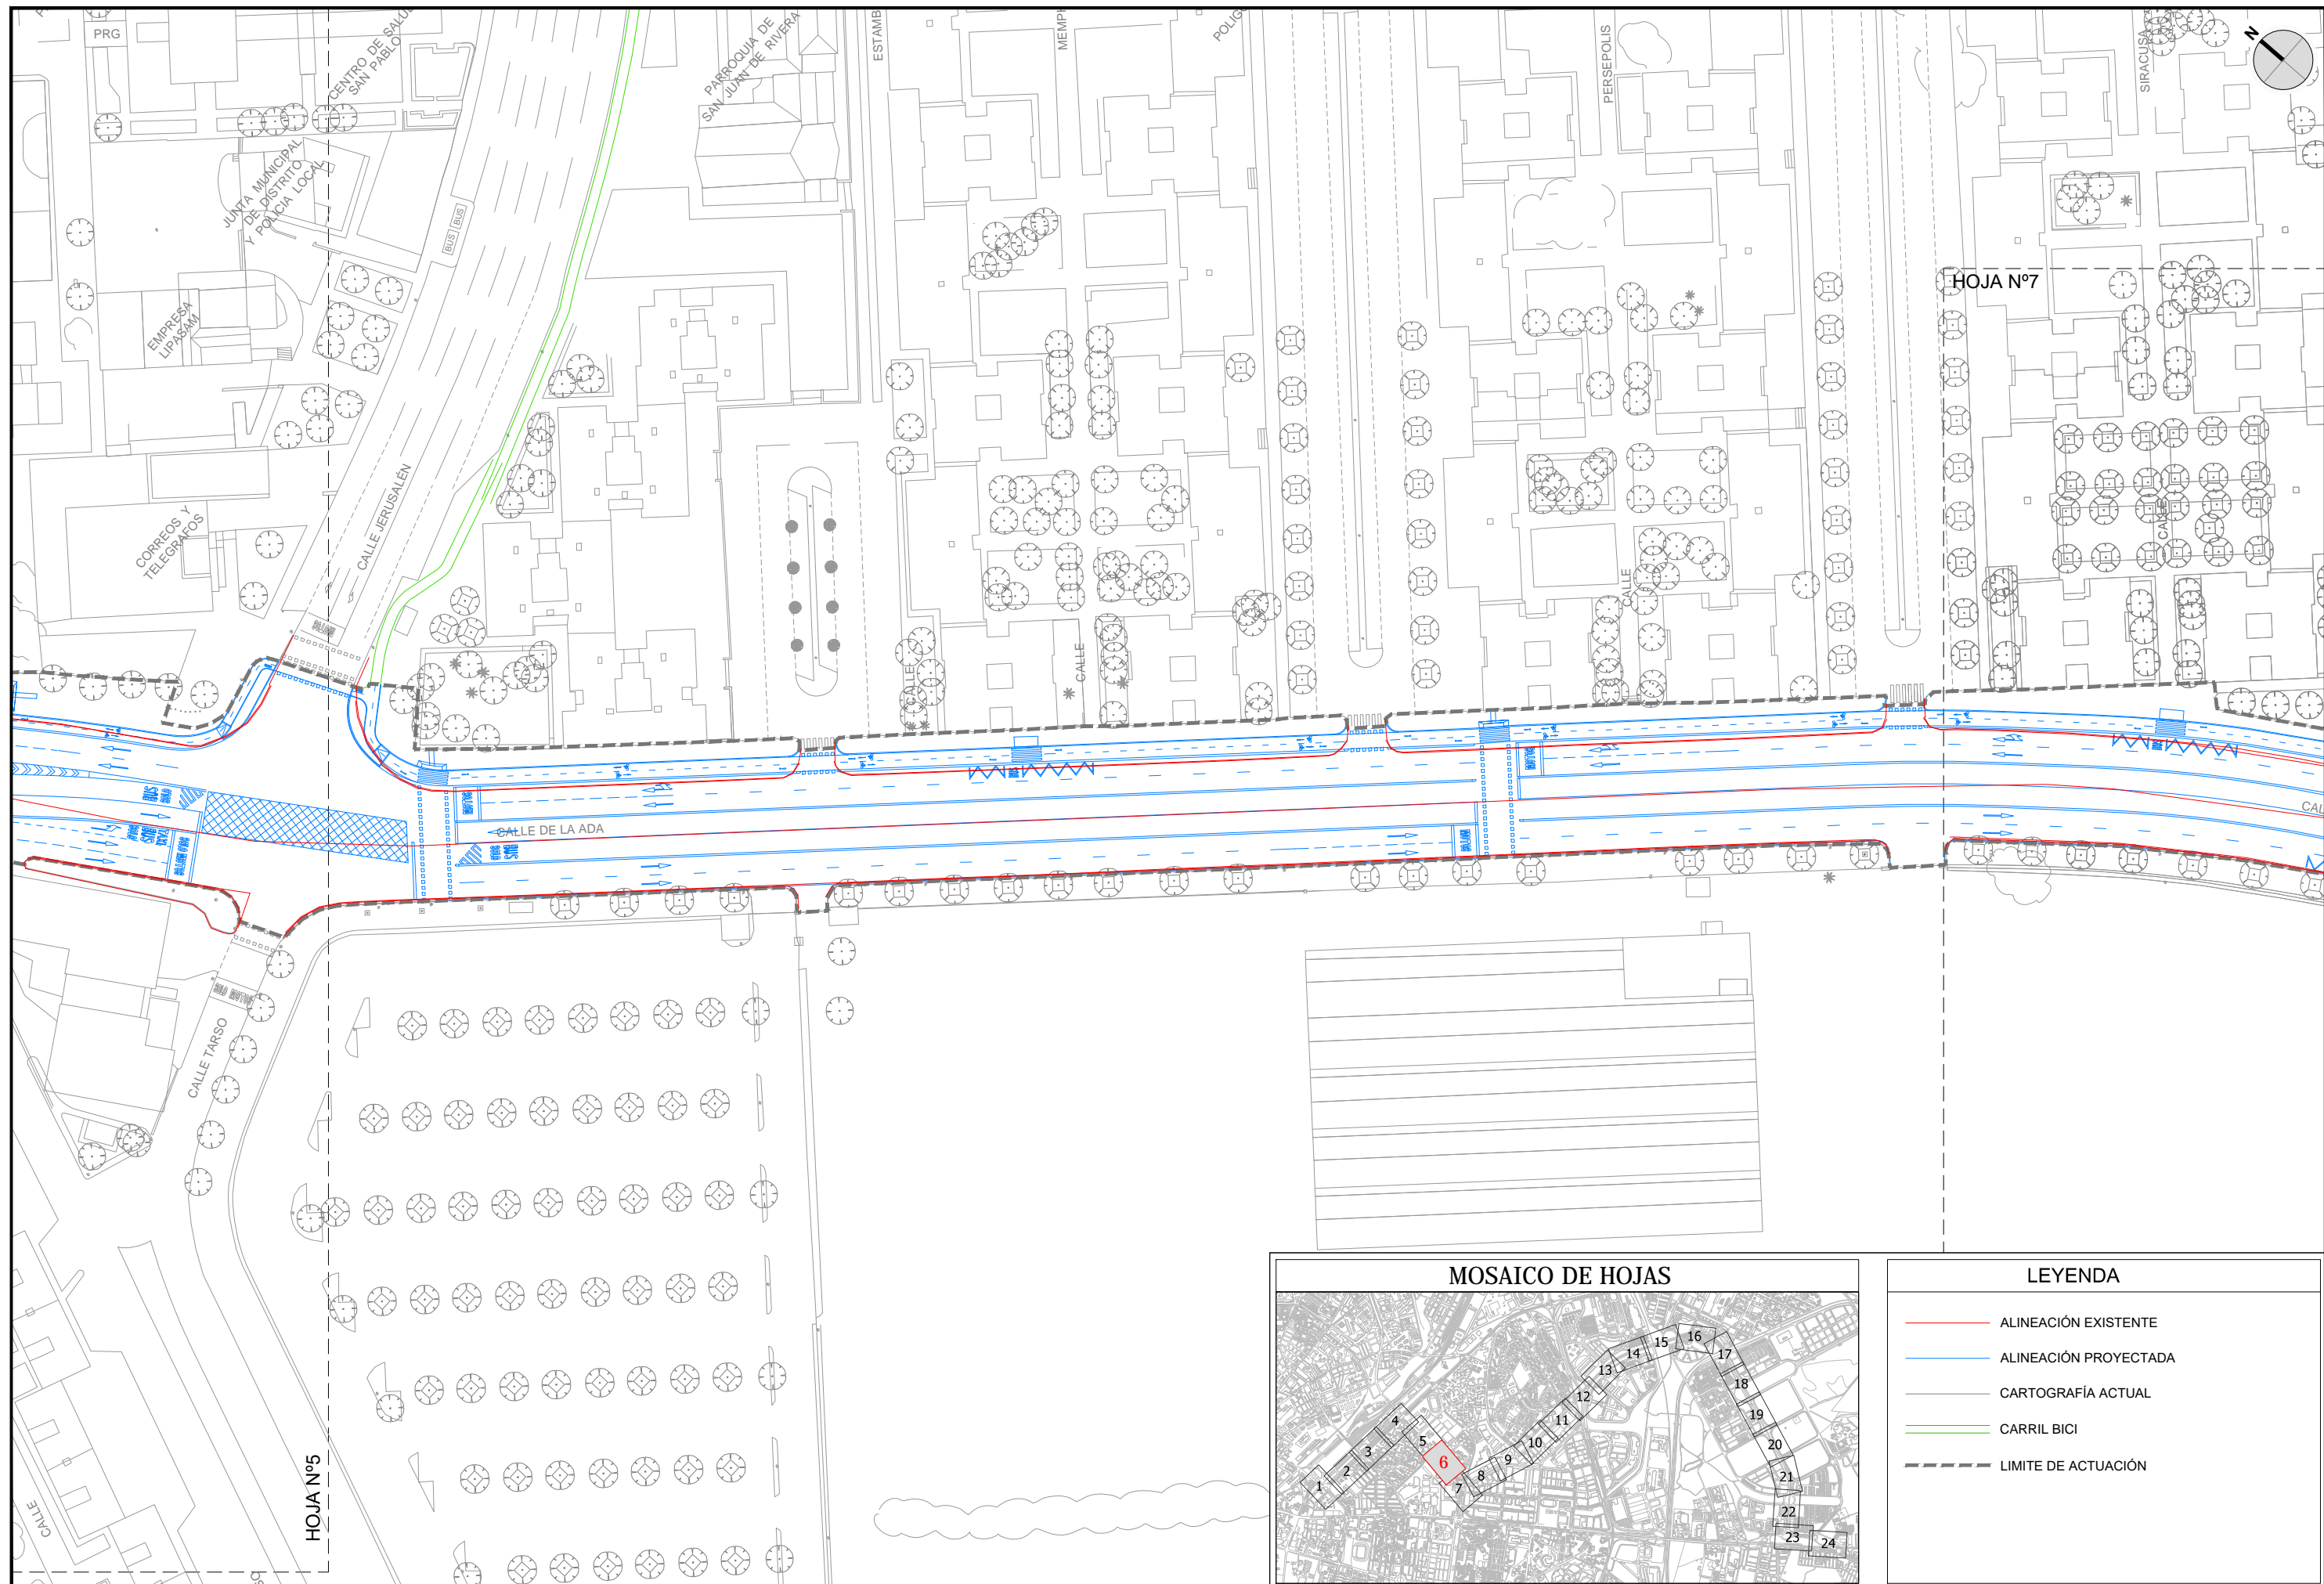



HOJA Nº7

HOJA Nº5

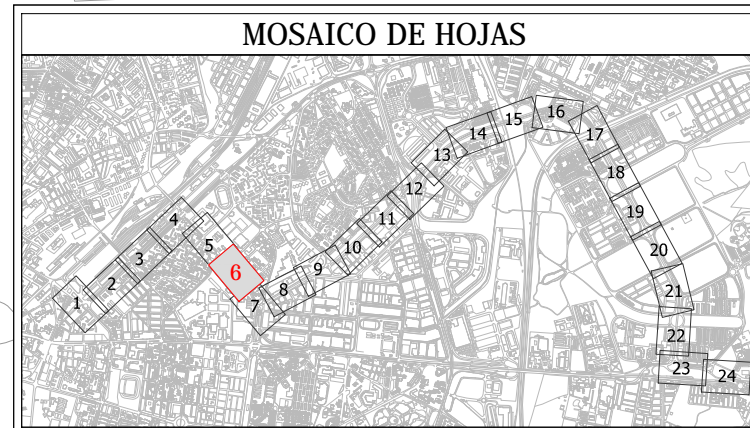

**LEYENDA**


- ALINEACIÓN EXISTENTE
- ALINEACIÓN PROYECTADA
- CARTOGRAFÍA ACTUAL
- CARRIL BICI
- - - LIMITE DE ACTUACIÓN

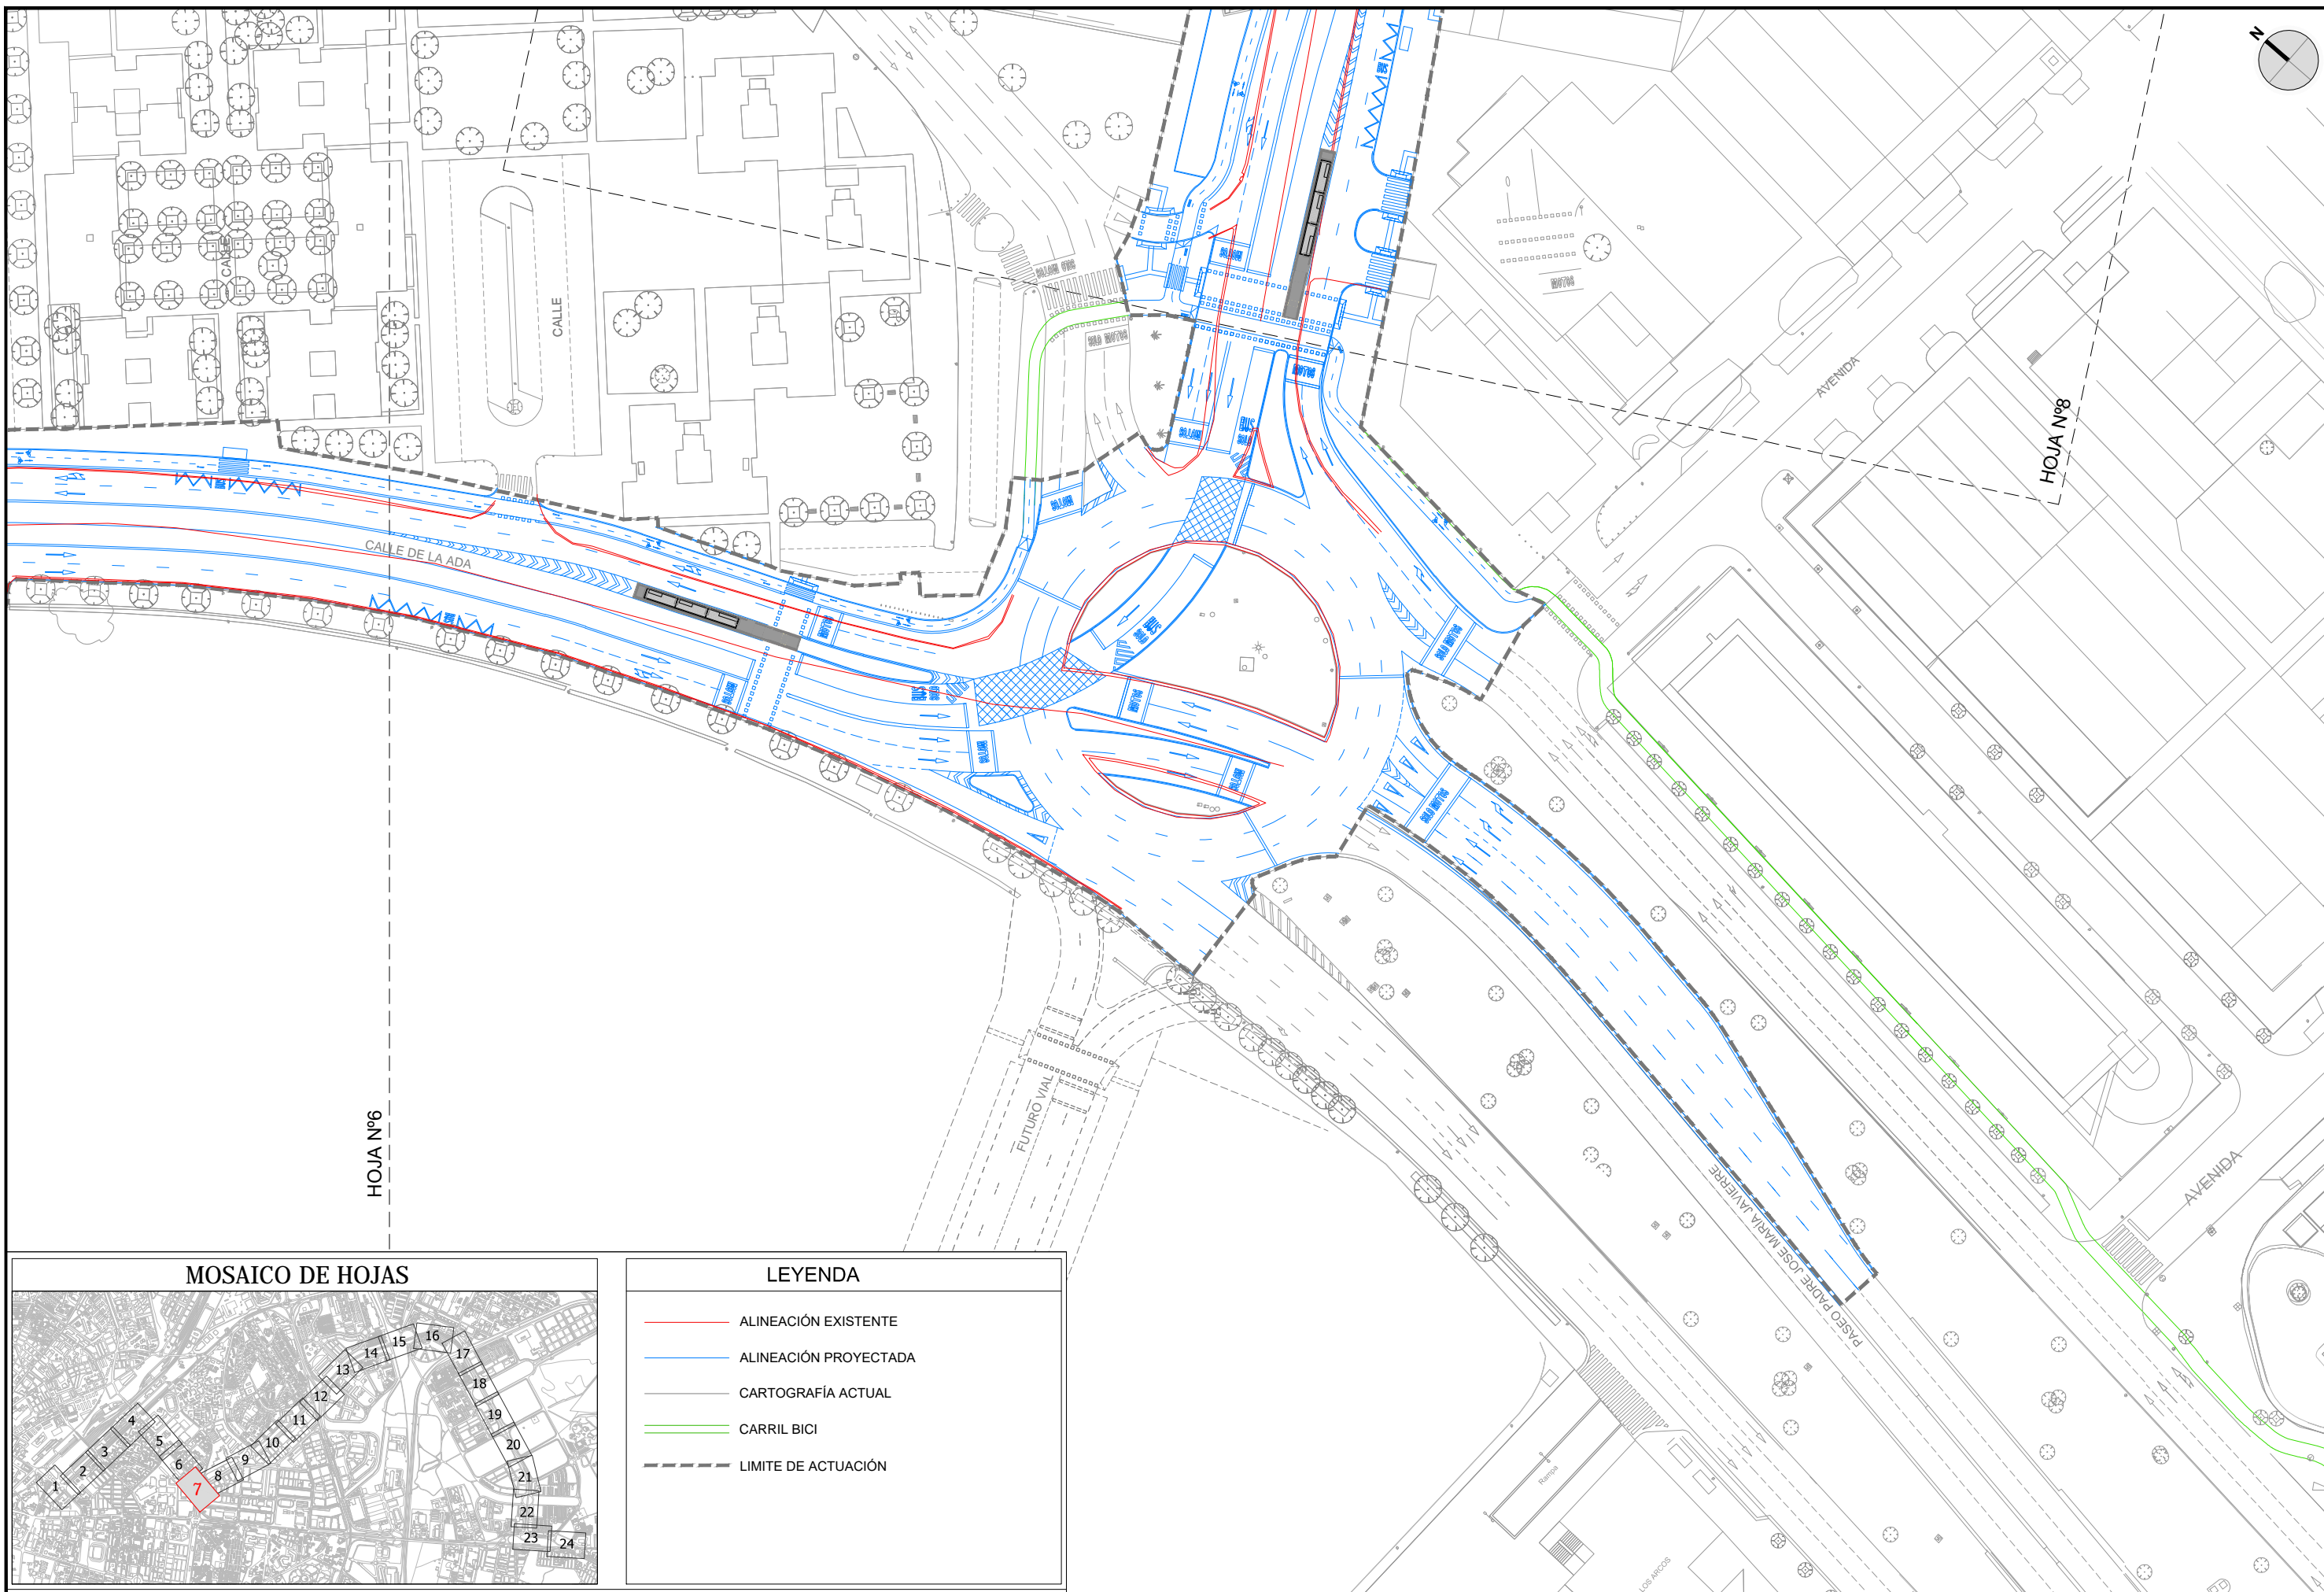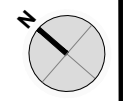

HOJA Nº6

HOJA Nº8

### MOSAICO DE HOJAS

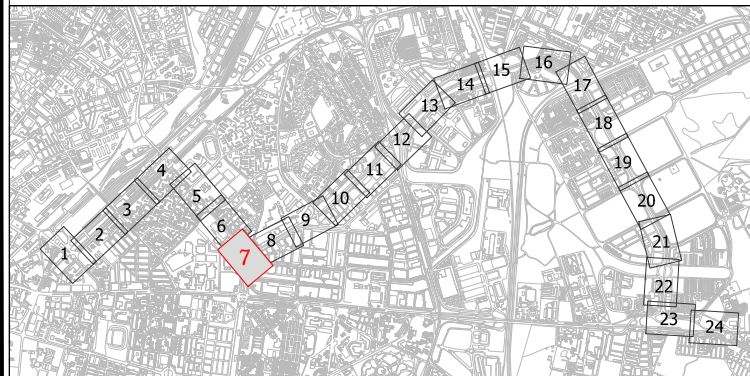

### LEYENDA

- ALINEACIÓN EXISTENTE
- ALINEACIÓN PROYECTADA
- CARTOGRAFÍA ACTUAL
- CARRIL BICI
- - - LIMITE DE ACTUACIÓN



LOS ING. AUTORES DEL PROYECTO  
 FCO. JAVIER BERNAL SERRANO  
 FRANCISCO BAENA UREÑA

FECHA  
 FEBRERO 2023


TÍTULO  
 PROYECTO DE CONSTRUCCIÓN DE CARRIL BUS SEGREGADO TORREBLANCA - SEVILLA ESTE - SANTA JUSTA

ESCALA: ORIGINAL EN A-3  
 1:1.000


DESIGNACIÓN  
 SUPERPOSICIÓN HOJA Nº 7

PLANO Nº 04  
 HOJA 7 DE 24

FICHERO DIGITAL: 04\_Superposición.dwg

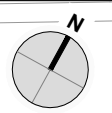

**MOSAICO DE HOJAS**

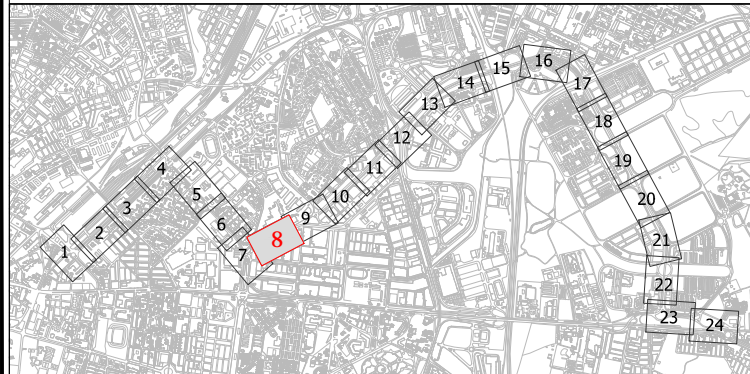



**LEYENDA**

- ALINEACIÓN EXISTENTE
- ALINEACIÓN PROYECTADA
- CARTOGRAFÍA ACTUAL
- CARRIL BICI
- - - LIMITE DE ACTUACIÓN

HOJA Nº9

FICHERO DIGITAL: 04\_Superposición.dwg



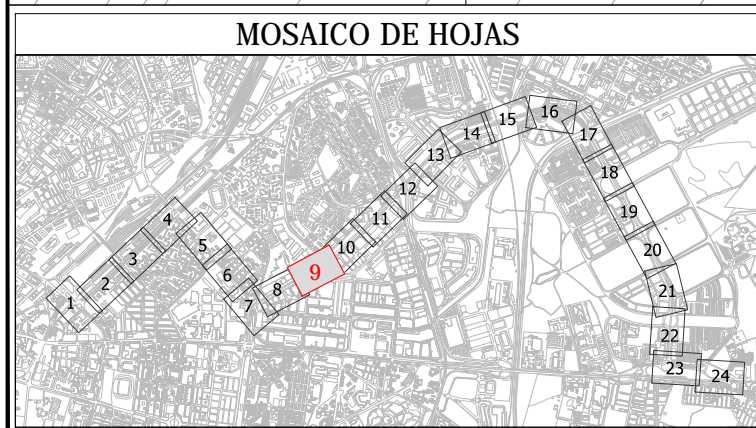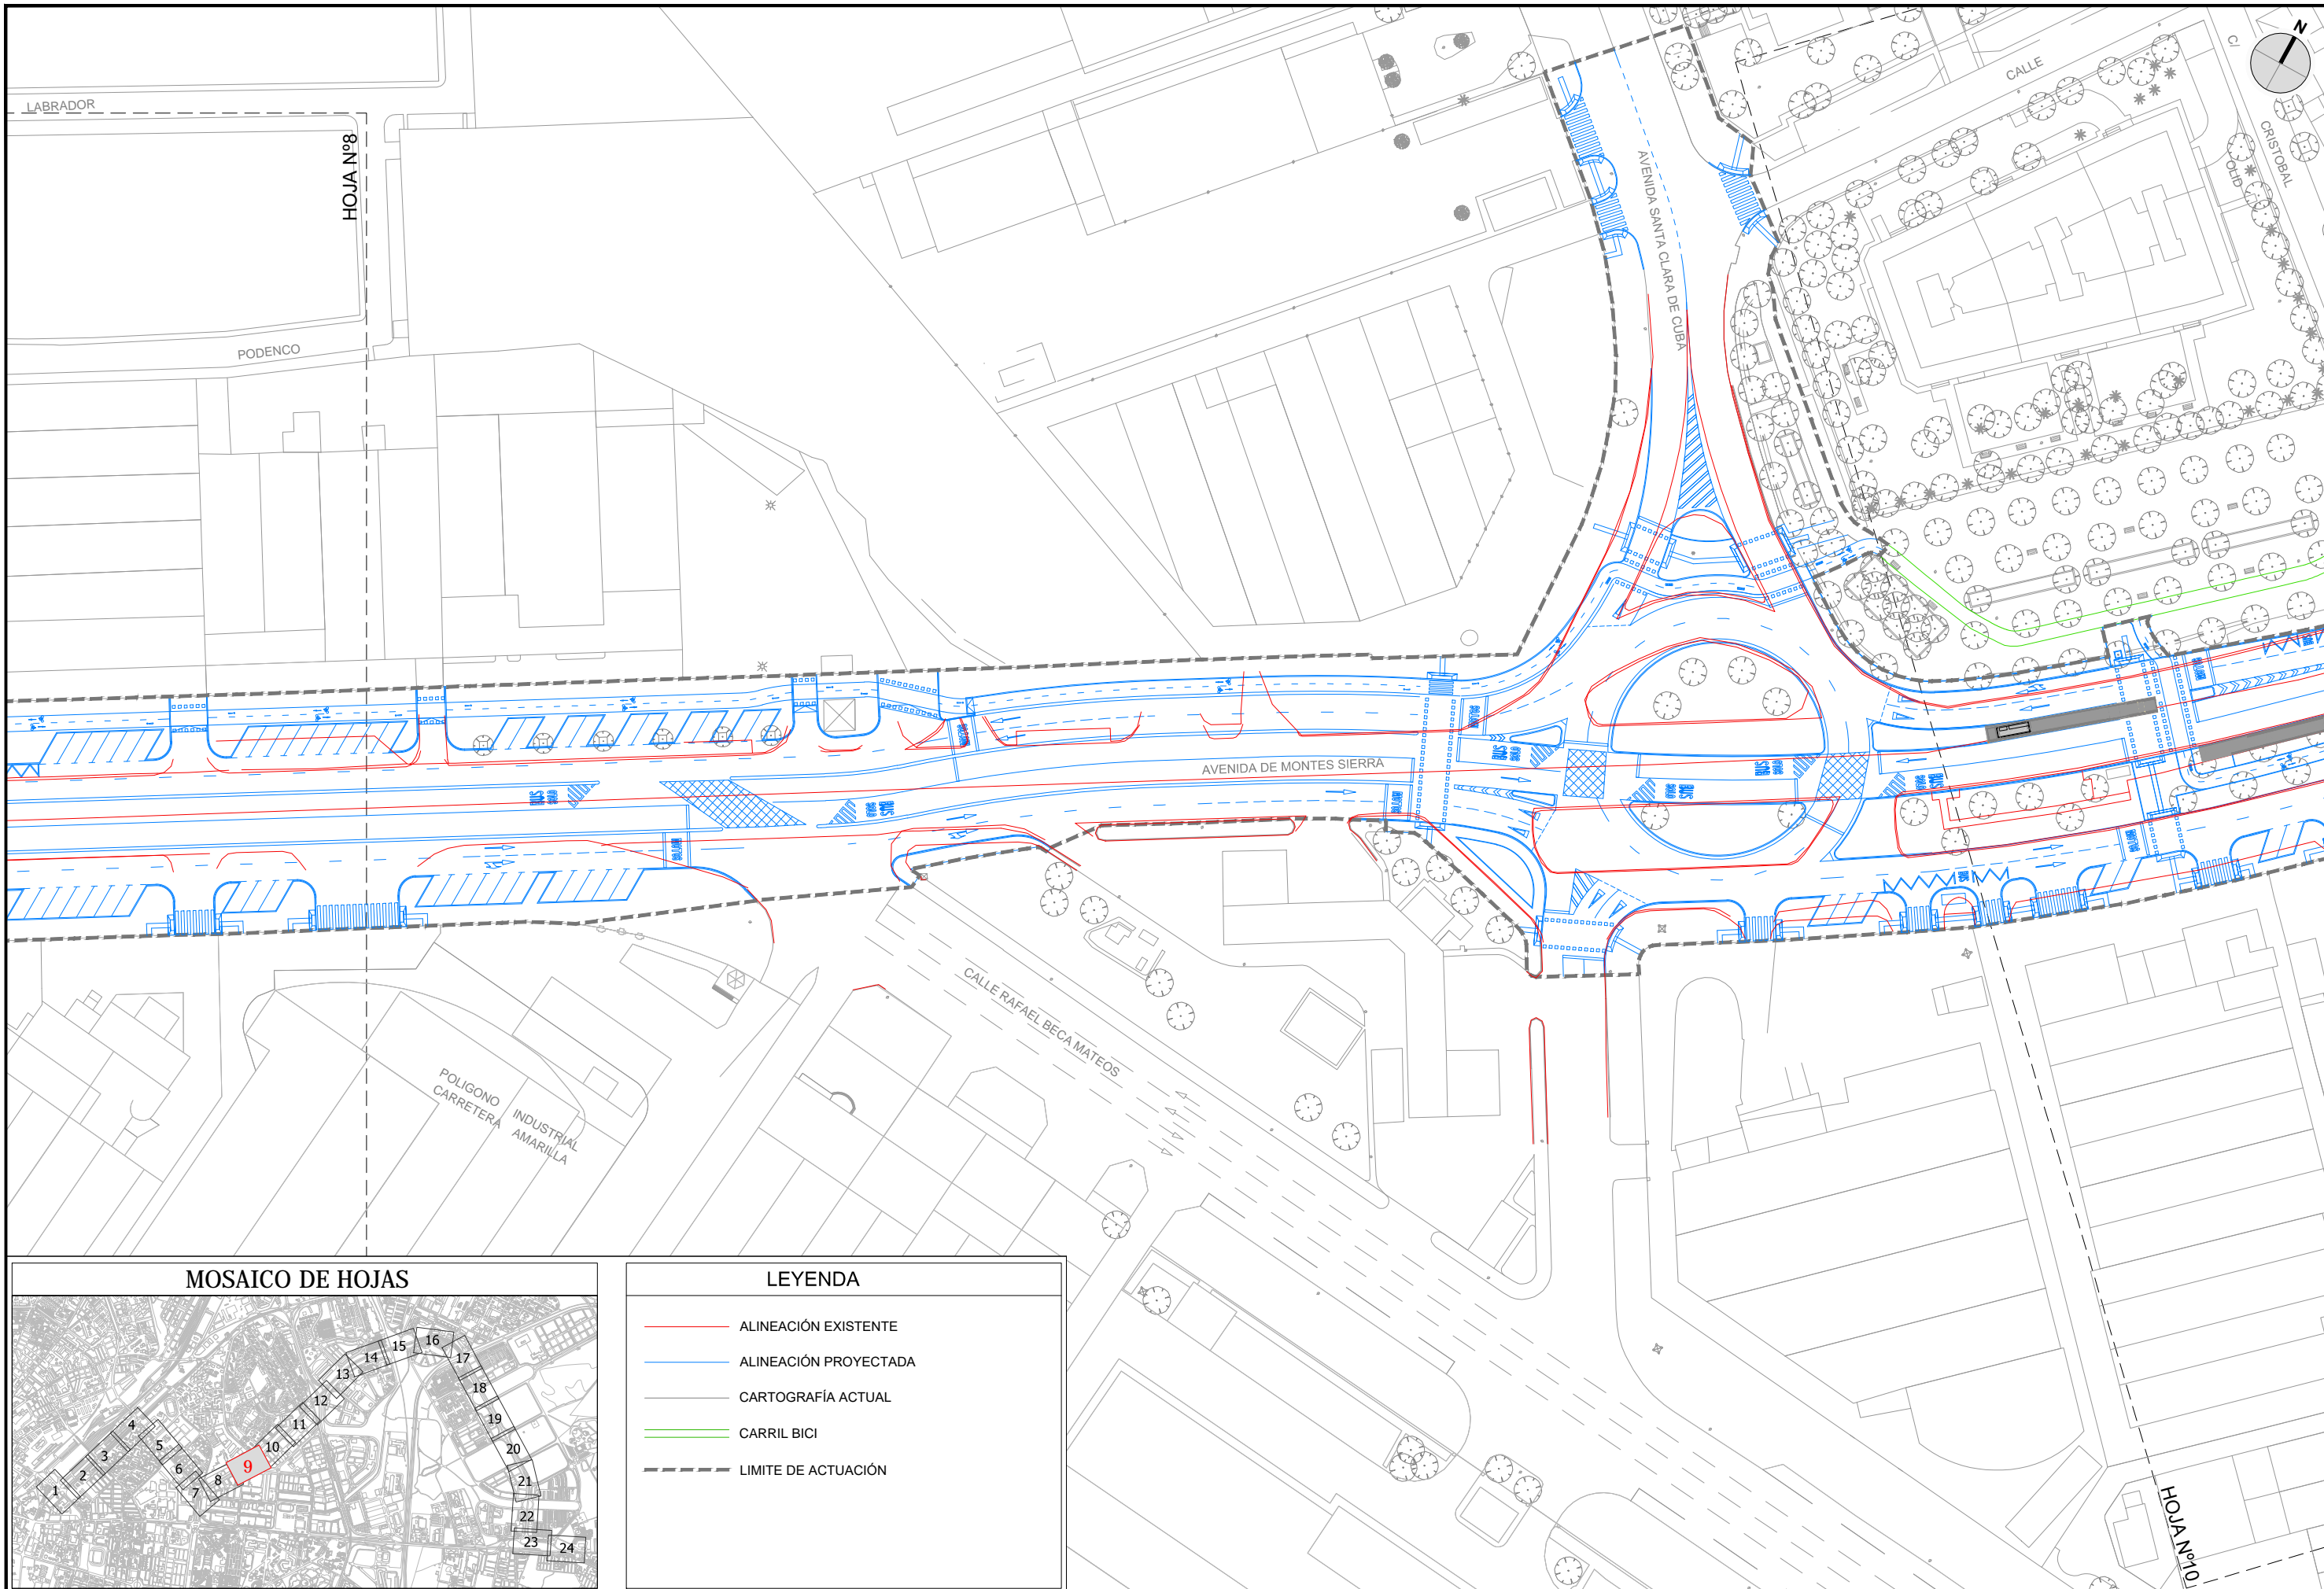

**LEYENDA**

- ALINEACIÓN EXISTENTE
- ALINEACIÓN PROYECTADA
- CARTOGRAFÍA ACTUAL
- CARRIL BICI
- LIMITE DE ACTUACIÓN



LOS ING. AUTORES DEL PROYECTO  
 FCO. JAVIER BERNAL SERRANO  
 FRANCISCO BAENA UREÑA



FECHA  
 FEBRERO 2023

TÍTULO  
 PROYECTO DE CONSTRUCCIÓN DE CARRIL BUS SEGREGADO TORREBLANCA - SEVILLA ESTE - SANTA JUSTA

ESCALA: ORIGINAL EN A-3  
 1:1.000

DESIGNACIÓN  
 SUPERPOSICIÓN HOJA Nº 9

PLANO Nº 04  
 HOJA 9 DE 24  
 FICHERO DIGITAL: 04\_Superposición.dwg

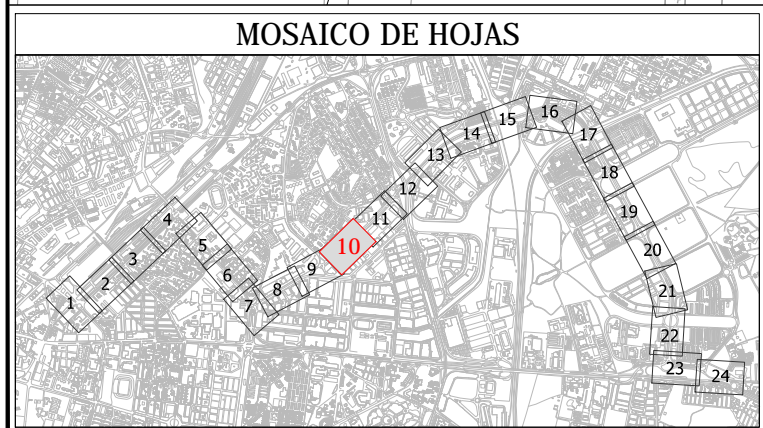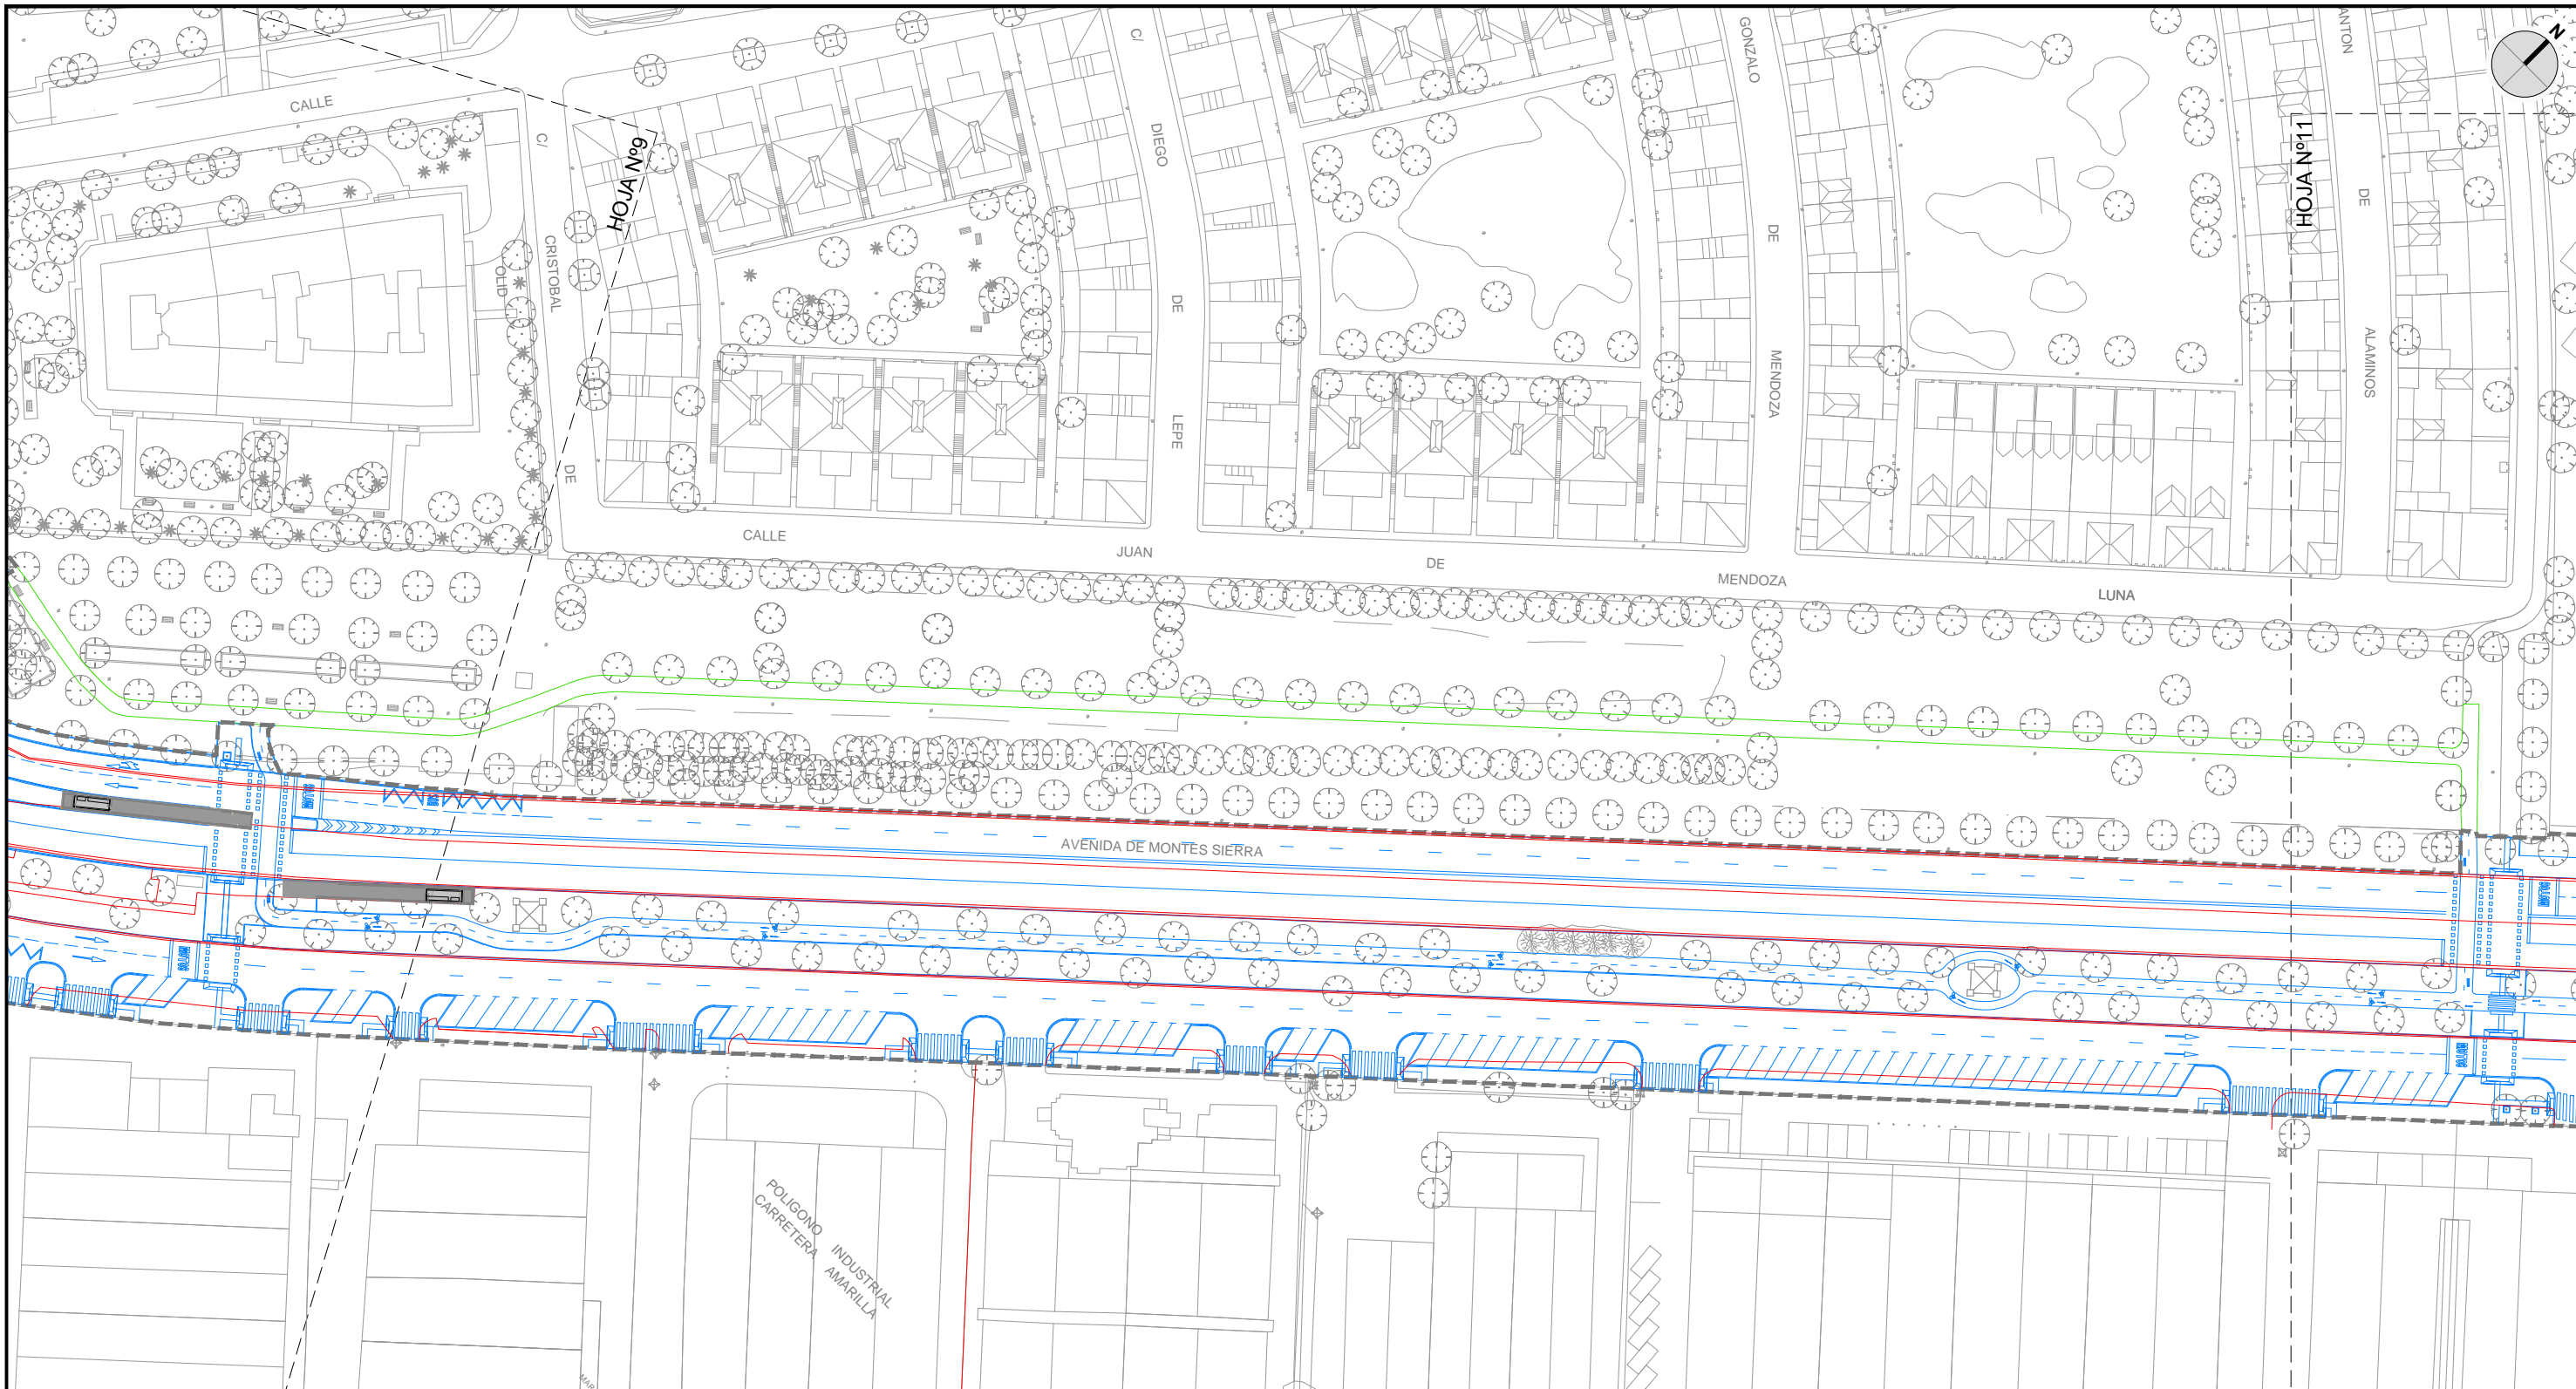

**LEYENDA**

- ALINEACIÓN EXISTENTE
- ALINEACIÓN PROYECTADA
- CARTOGRAFÍA ACTUAL
- CARRIL BICI
- - - LIMITE DE ACTUACIÓN



LOS ING. AUTORES DEL PROYECTO  
 FCO. JAVIER BERNAL SERRANO  
 FRANCISCO BAENA UREÑA


FECHA  
 FEBRERO 2023

TÍTULO  
 PROYECTO DE CONSTRUCCIÓN DE CARRIL BUS SEGREGADO TORREBLANCA - SEVILLA ESTE - SANTA JUSTA


ESCALA: ORIGINAL EN A-3  
 1:1.000

DESIGNACIÓN  
 SUPERPOSICIÓN HOJA Nº 10  
 FICHERO DIGITAL: 04\_Superposición.dwg

PLANO Nº  
 04  
 HOJA 10 DE 24

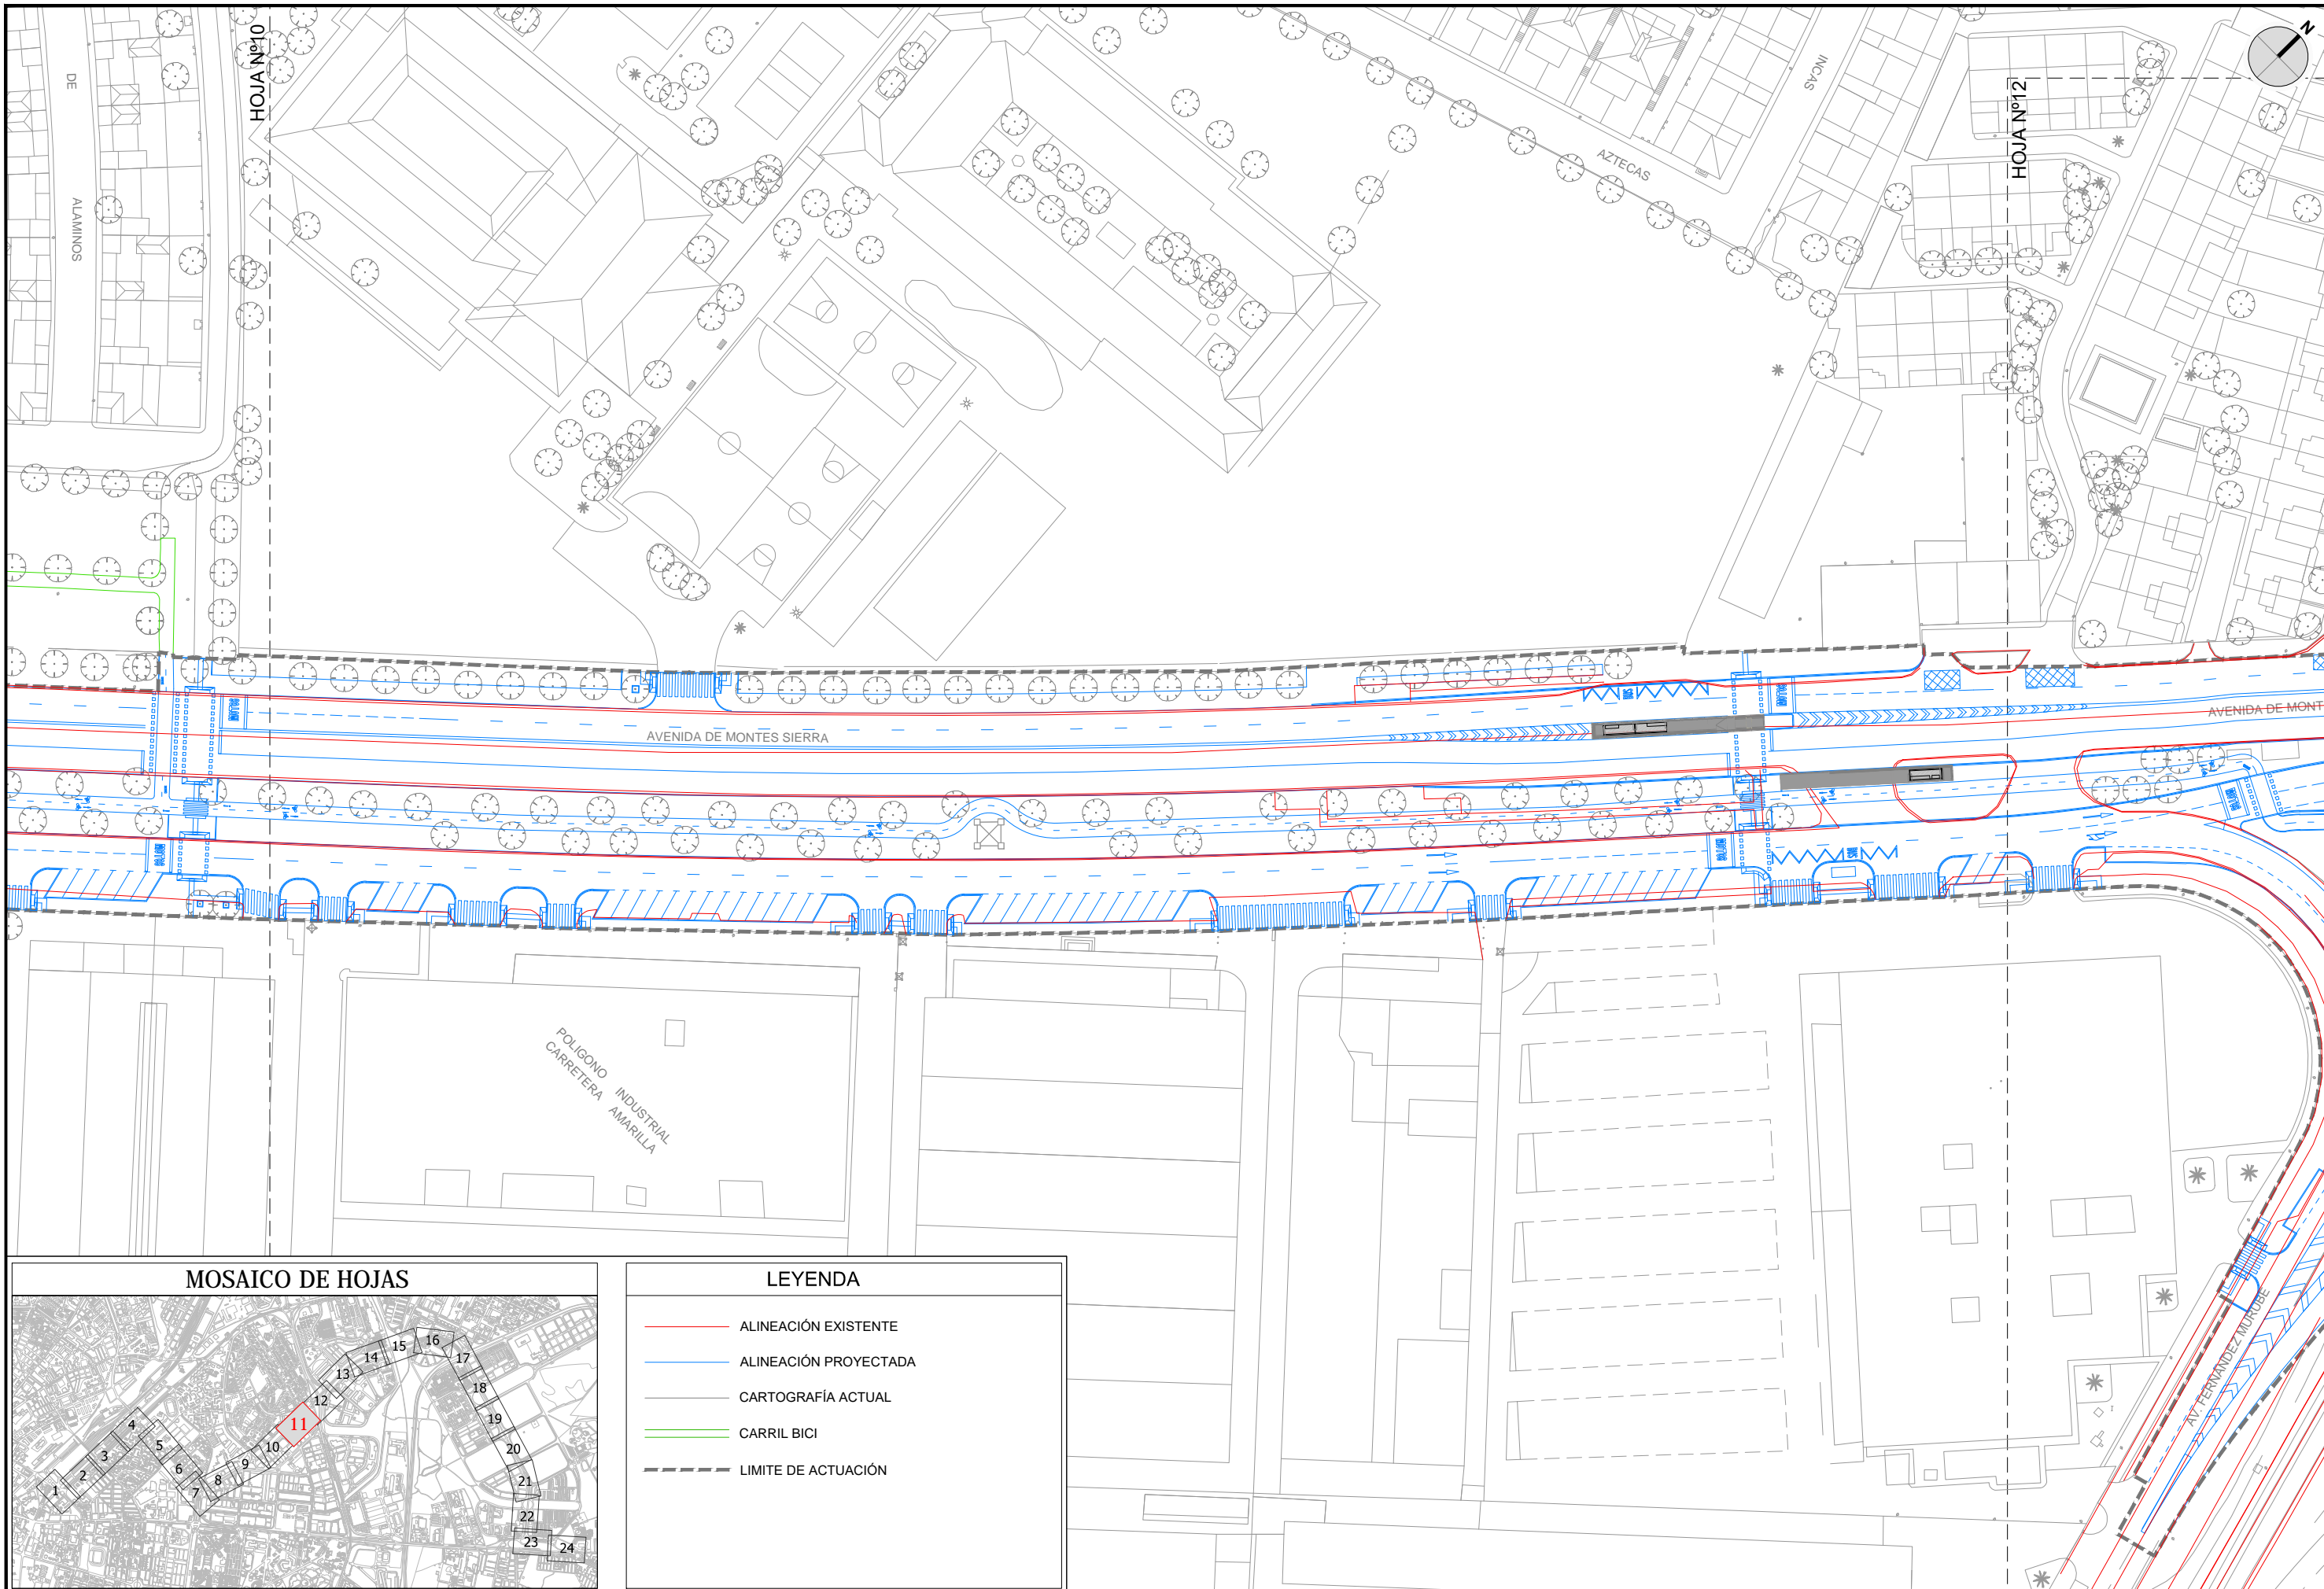

MOSAICO DE HOJAS

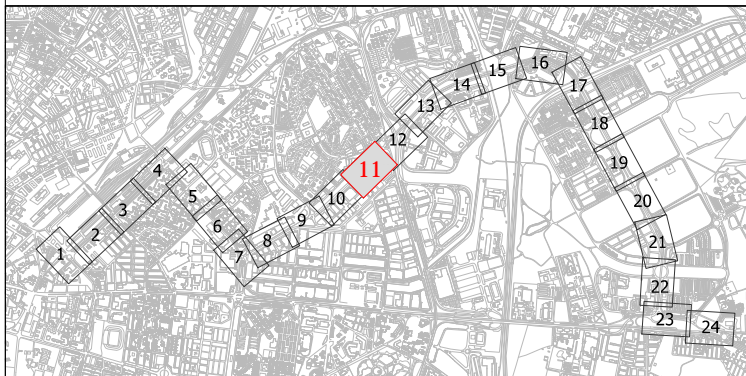

LEYENDA

- ALINEACIÓN EXISTENTE
- ALINEACIÓN PROYECTADA
- - - - - CARTOGRAFÍA ACTUAL
- CARRIL BICI
- - - - - LIMITE DE ACTUACIÓN



LOS ING. AUTORES DEL PROYECTO  
 FCO. JAVIER BERNAL SERRANO  
 FRANCISCO BAENA UREÑA



FECHA  
 FEBRERO  
 2023

TÍTULO  
 PROYECTO DE CONSTRUCCIÓN  
 DE CARRIL BUS SEGREGADO  
 TORREBLANCA - SEVILLA ESTE - SANTA JUSTA



ESCALA: ORIGINAL EN A-3  
 1:1.000

DESIGNACIÓN  
 SUPERPOSICIÓN  
 HOJA Nº 11  
 FICHERO DIGITAL: 04\_Superposición.dwg

PLANO Nº  
 04  
 HOJA 11 DE 24

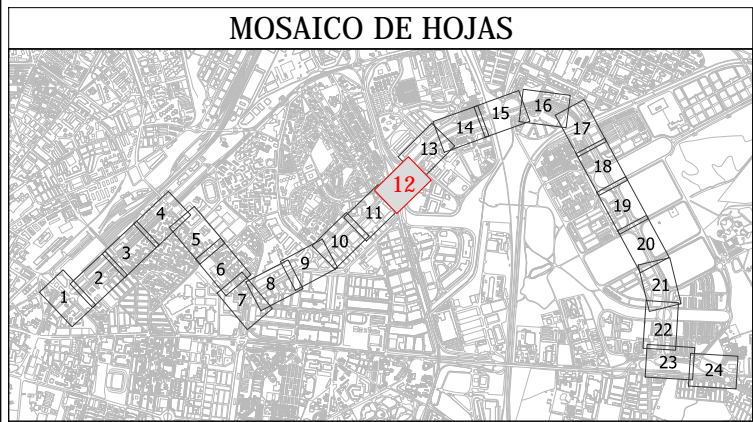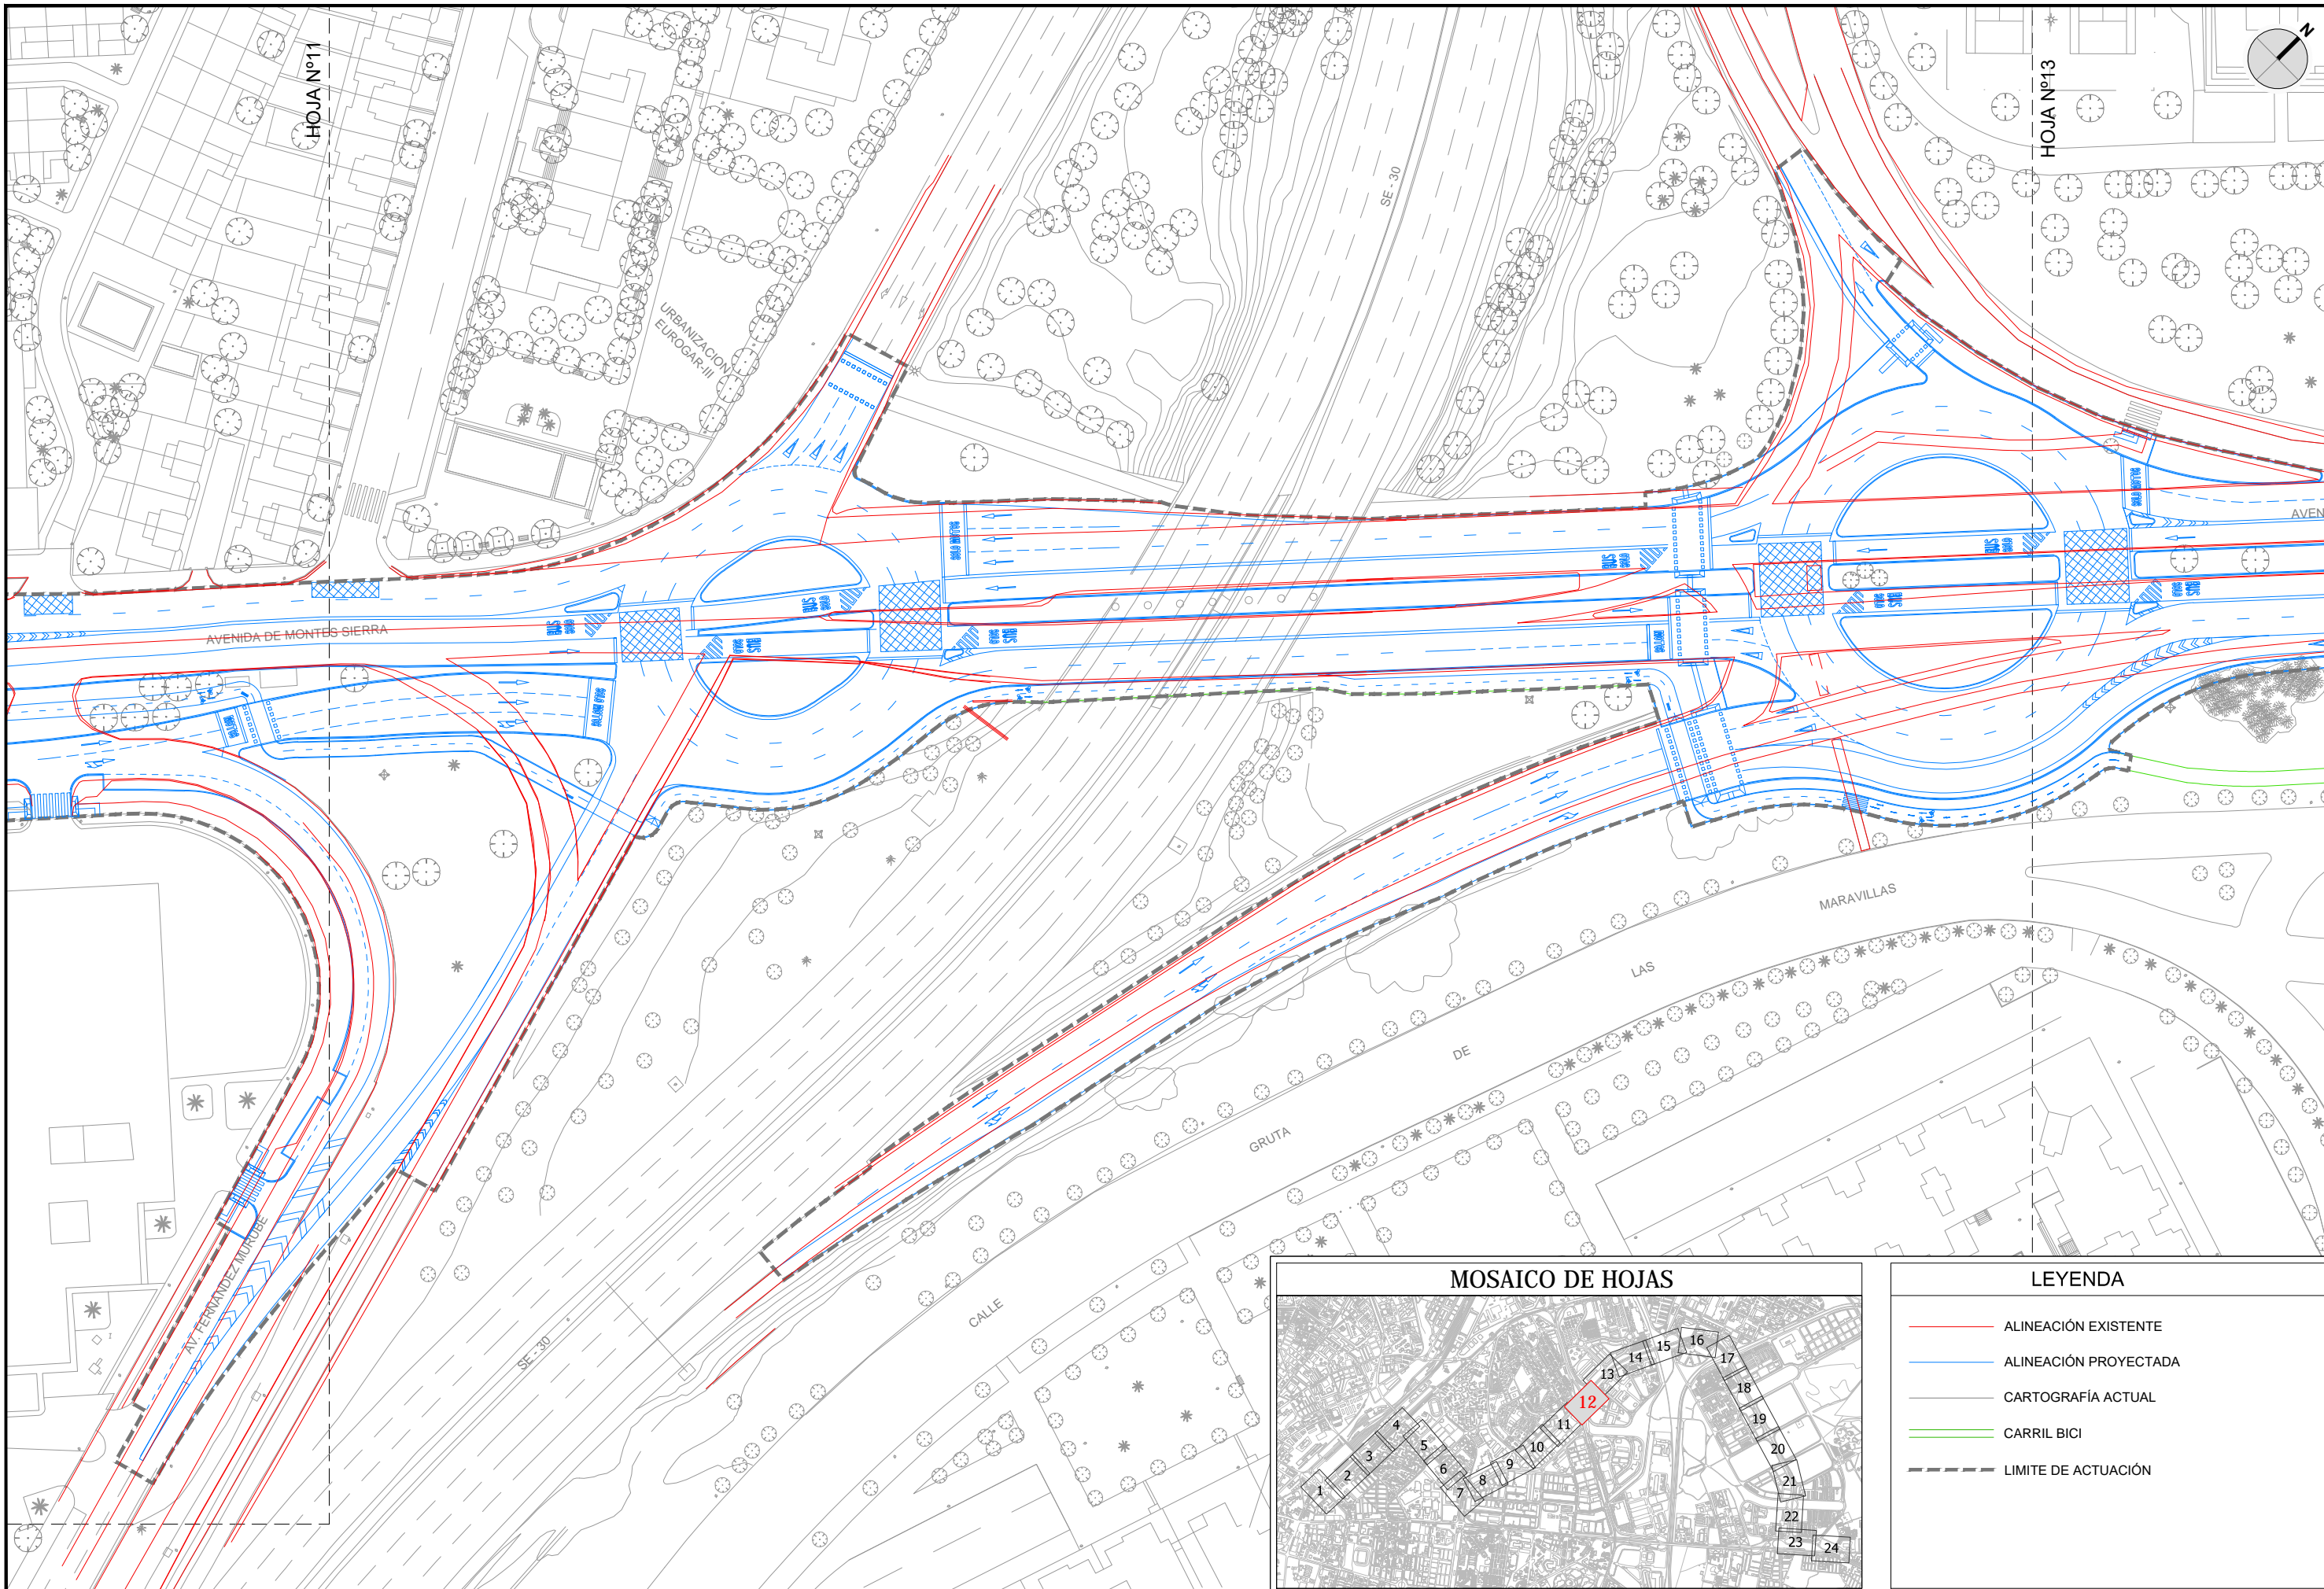

LEYENDA	
	ALINEACIÓN EXISTENTE
	ALINEACIÓN PROYECTADA
	CARTOGRAFÍA ACTUAL
	CARRIL BICI
	LIMITE DE ACTUACIÓN

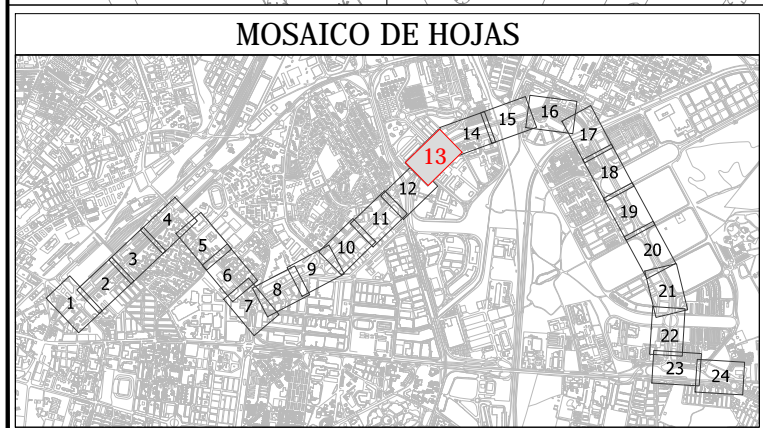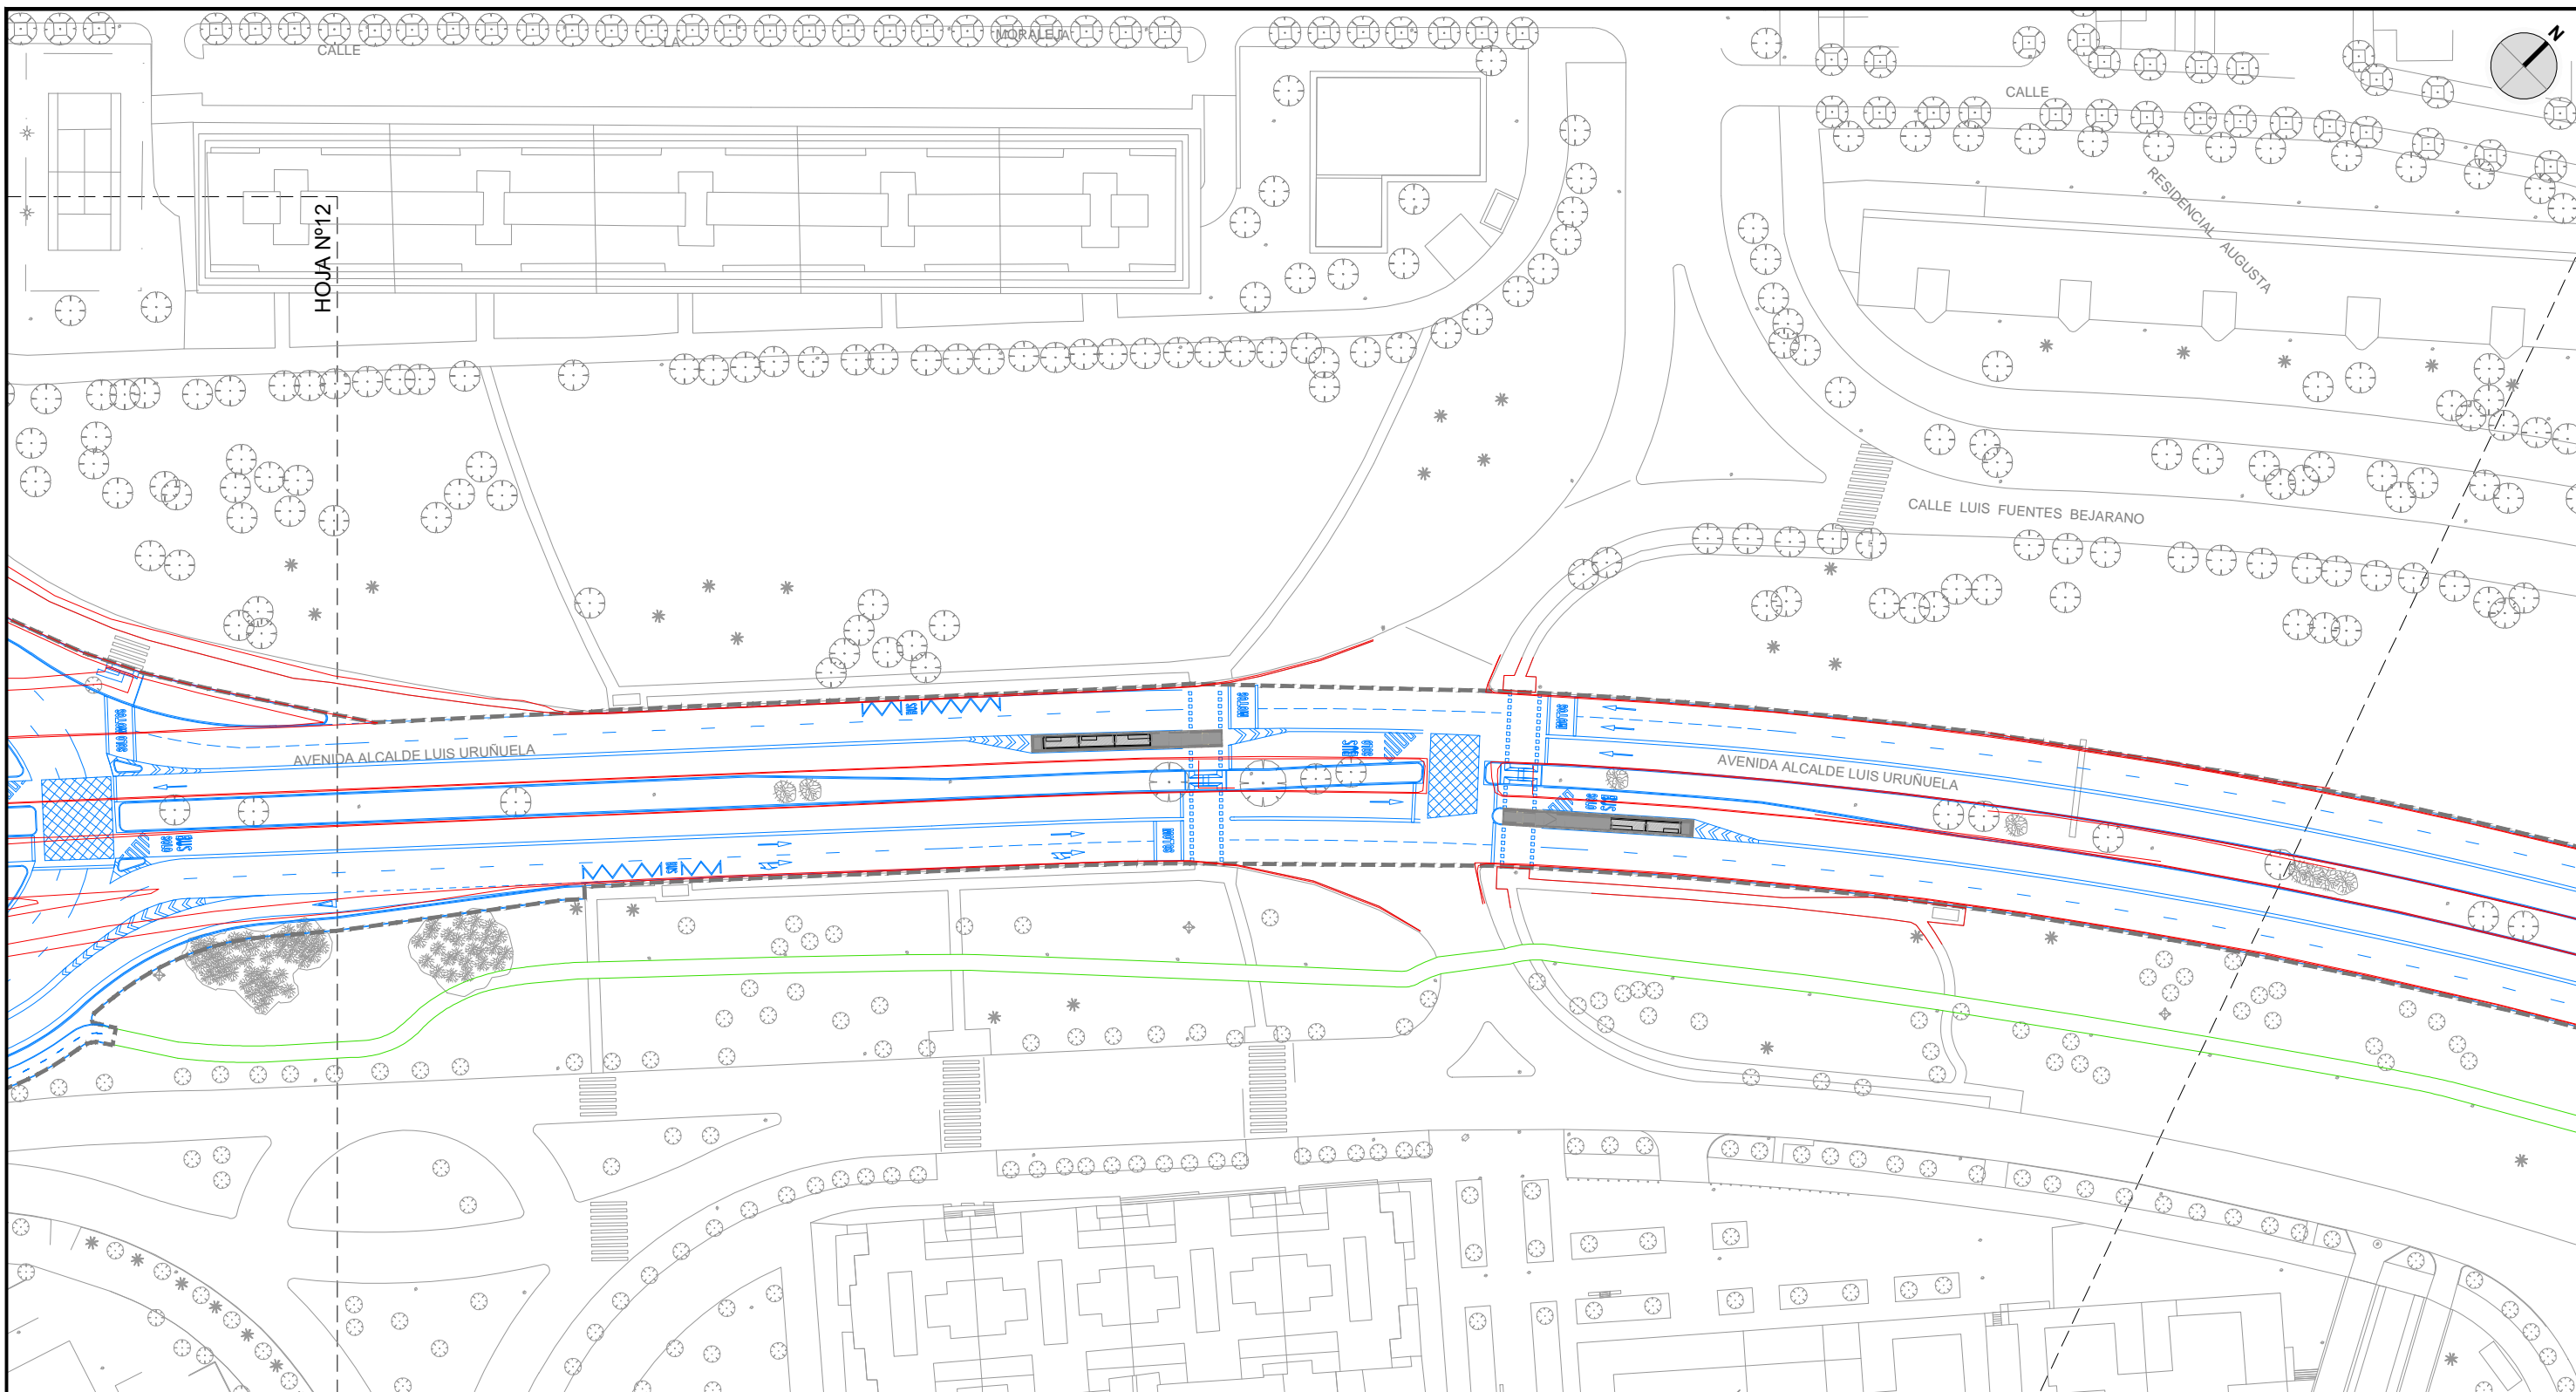

**LEYENDA**

- ALINEACIÓN EXISTENTE
- ALINEACIÓN PROYECTADA
- CARTOGRAFÍA ACTUAL
- CARRIL BICI
- - - LIMITE DE ACTUACIÓN





LOS ING. AUTORES DEL PROYECTO  
 FCO. JAVIER BERNAL SERRANO  
 FRANCISCO BAENA UREÑA

FECHA  
 FEBRERO 2023

TÍTULO  
 PROYECTO DE CONSTRUCCIÓN DE CARRIL BUS SEGREGADO TORREBLANCA - SEVILLA ESTE - SANTA JUSTA

ESCALA: ORIGINAL EN A-3  
 1:1.000

DESIGNACIÓN  
 SUPERPOSICIÓN HOJA Nº 13  
 PLANO Nº 04  
 HOJA 13 DE 24  
 FICHERO DIGITAL: 04\_Superposición.dwg

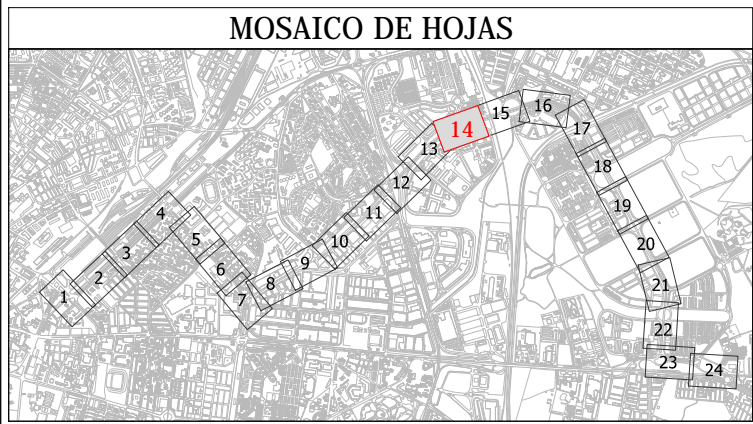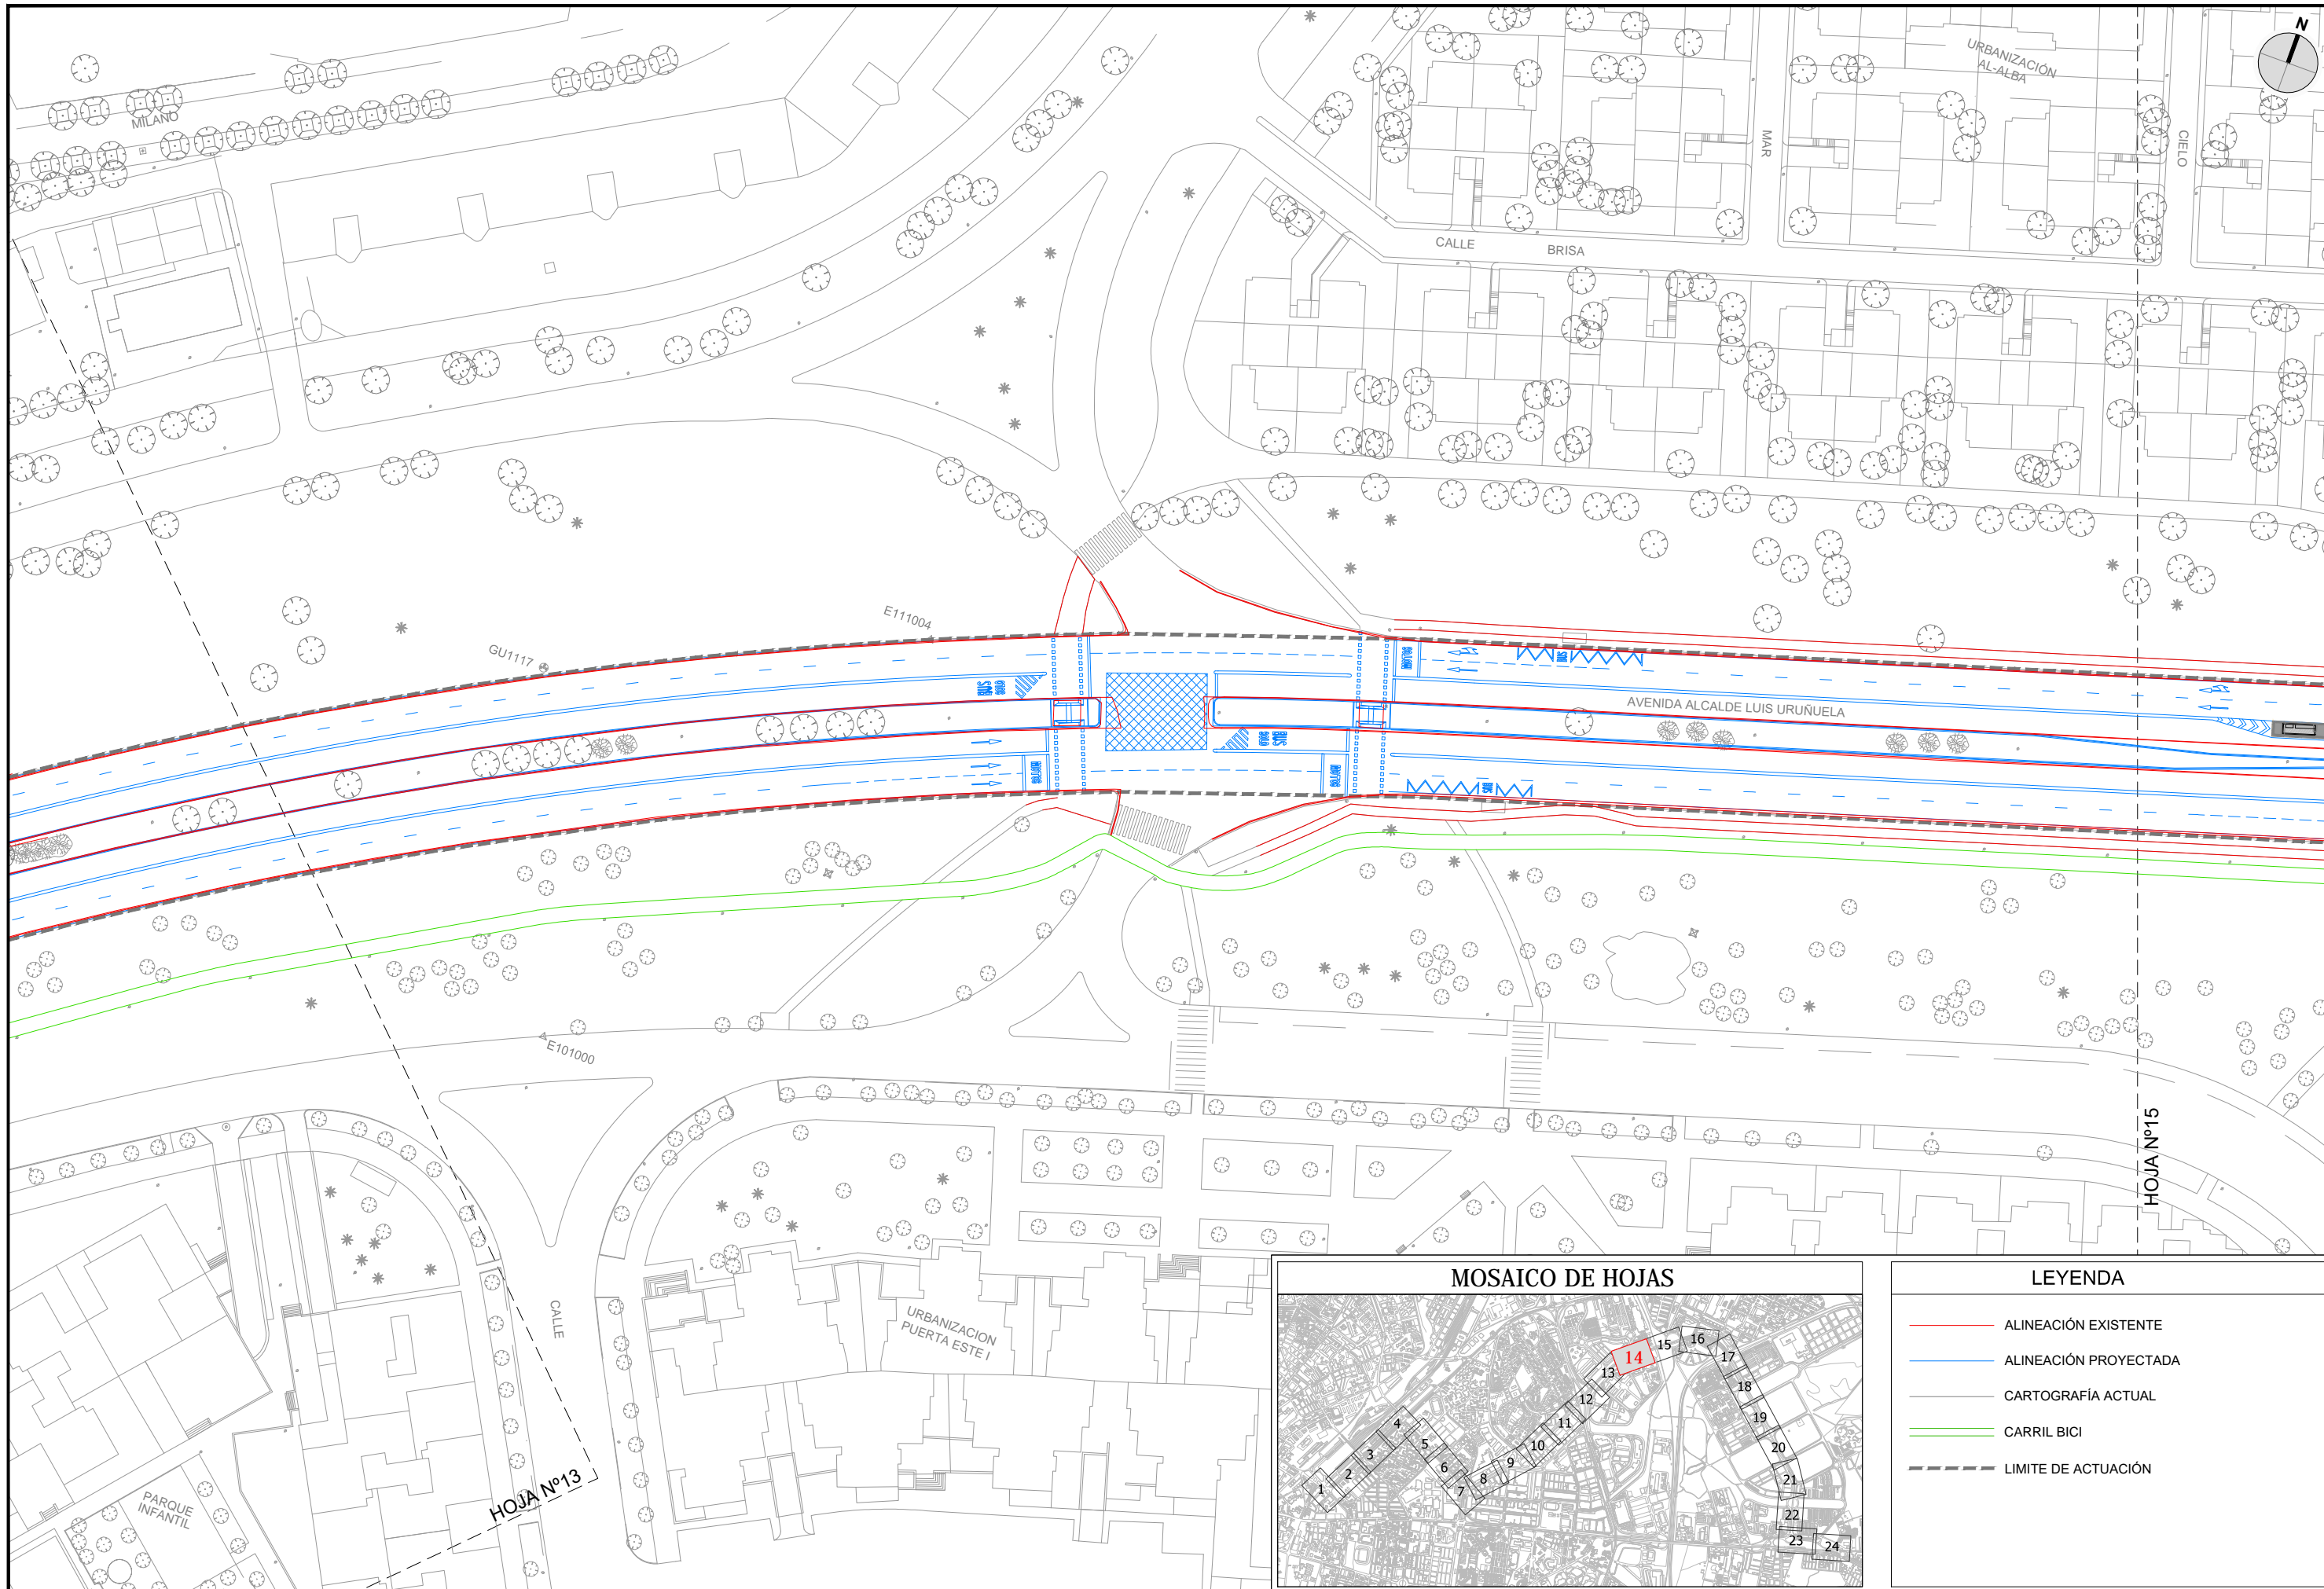

LEYENDA	
	ALINEACIÓN EXISTENTE
	ALINEACIÓN PROYECTADA
	CARTOGRAFÍA ACTUAL
	CARRIL BICI
	LIMITE DE ACTUACIÓN




LOS ING. AUTORES DEL PROYECTO  
 FCO. JAVIER BERNAL SERRANO  
 FRANCISCO BAENA UREÑA

FECHA  
 FEBRERO 2023

TÍTULO  
 PROYECTO DE CONSTRUCCIÓN DE CARRIL BUS SEGREGADO TORREBLANCA - SEVILLA ESTE - SANTA JUSTA

ESCALA: ORIGINAL EN A-3  
 1:1.000


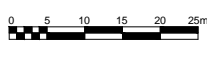


DESIGNACIÓN




SUPERPOSICIÓN  
 HOJA Nº 14

PLANO Nº  
 04  
 HOJA 14 DE 24

FICHERO DIGITAL: 04\_Superposición.dwg

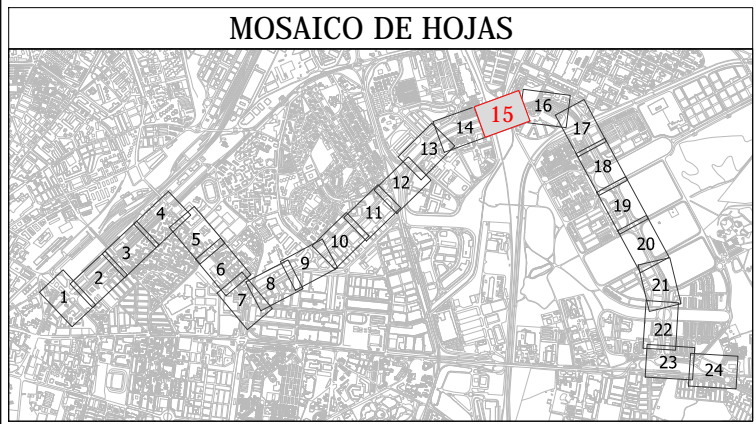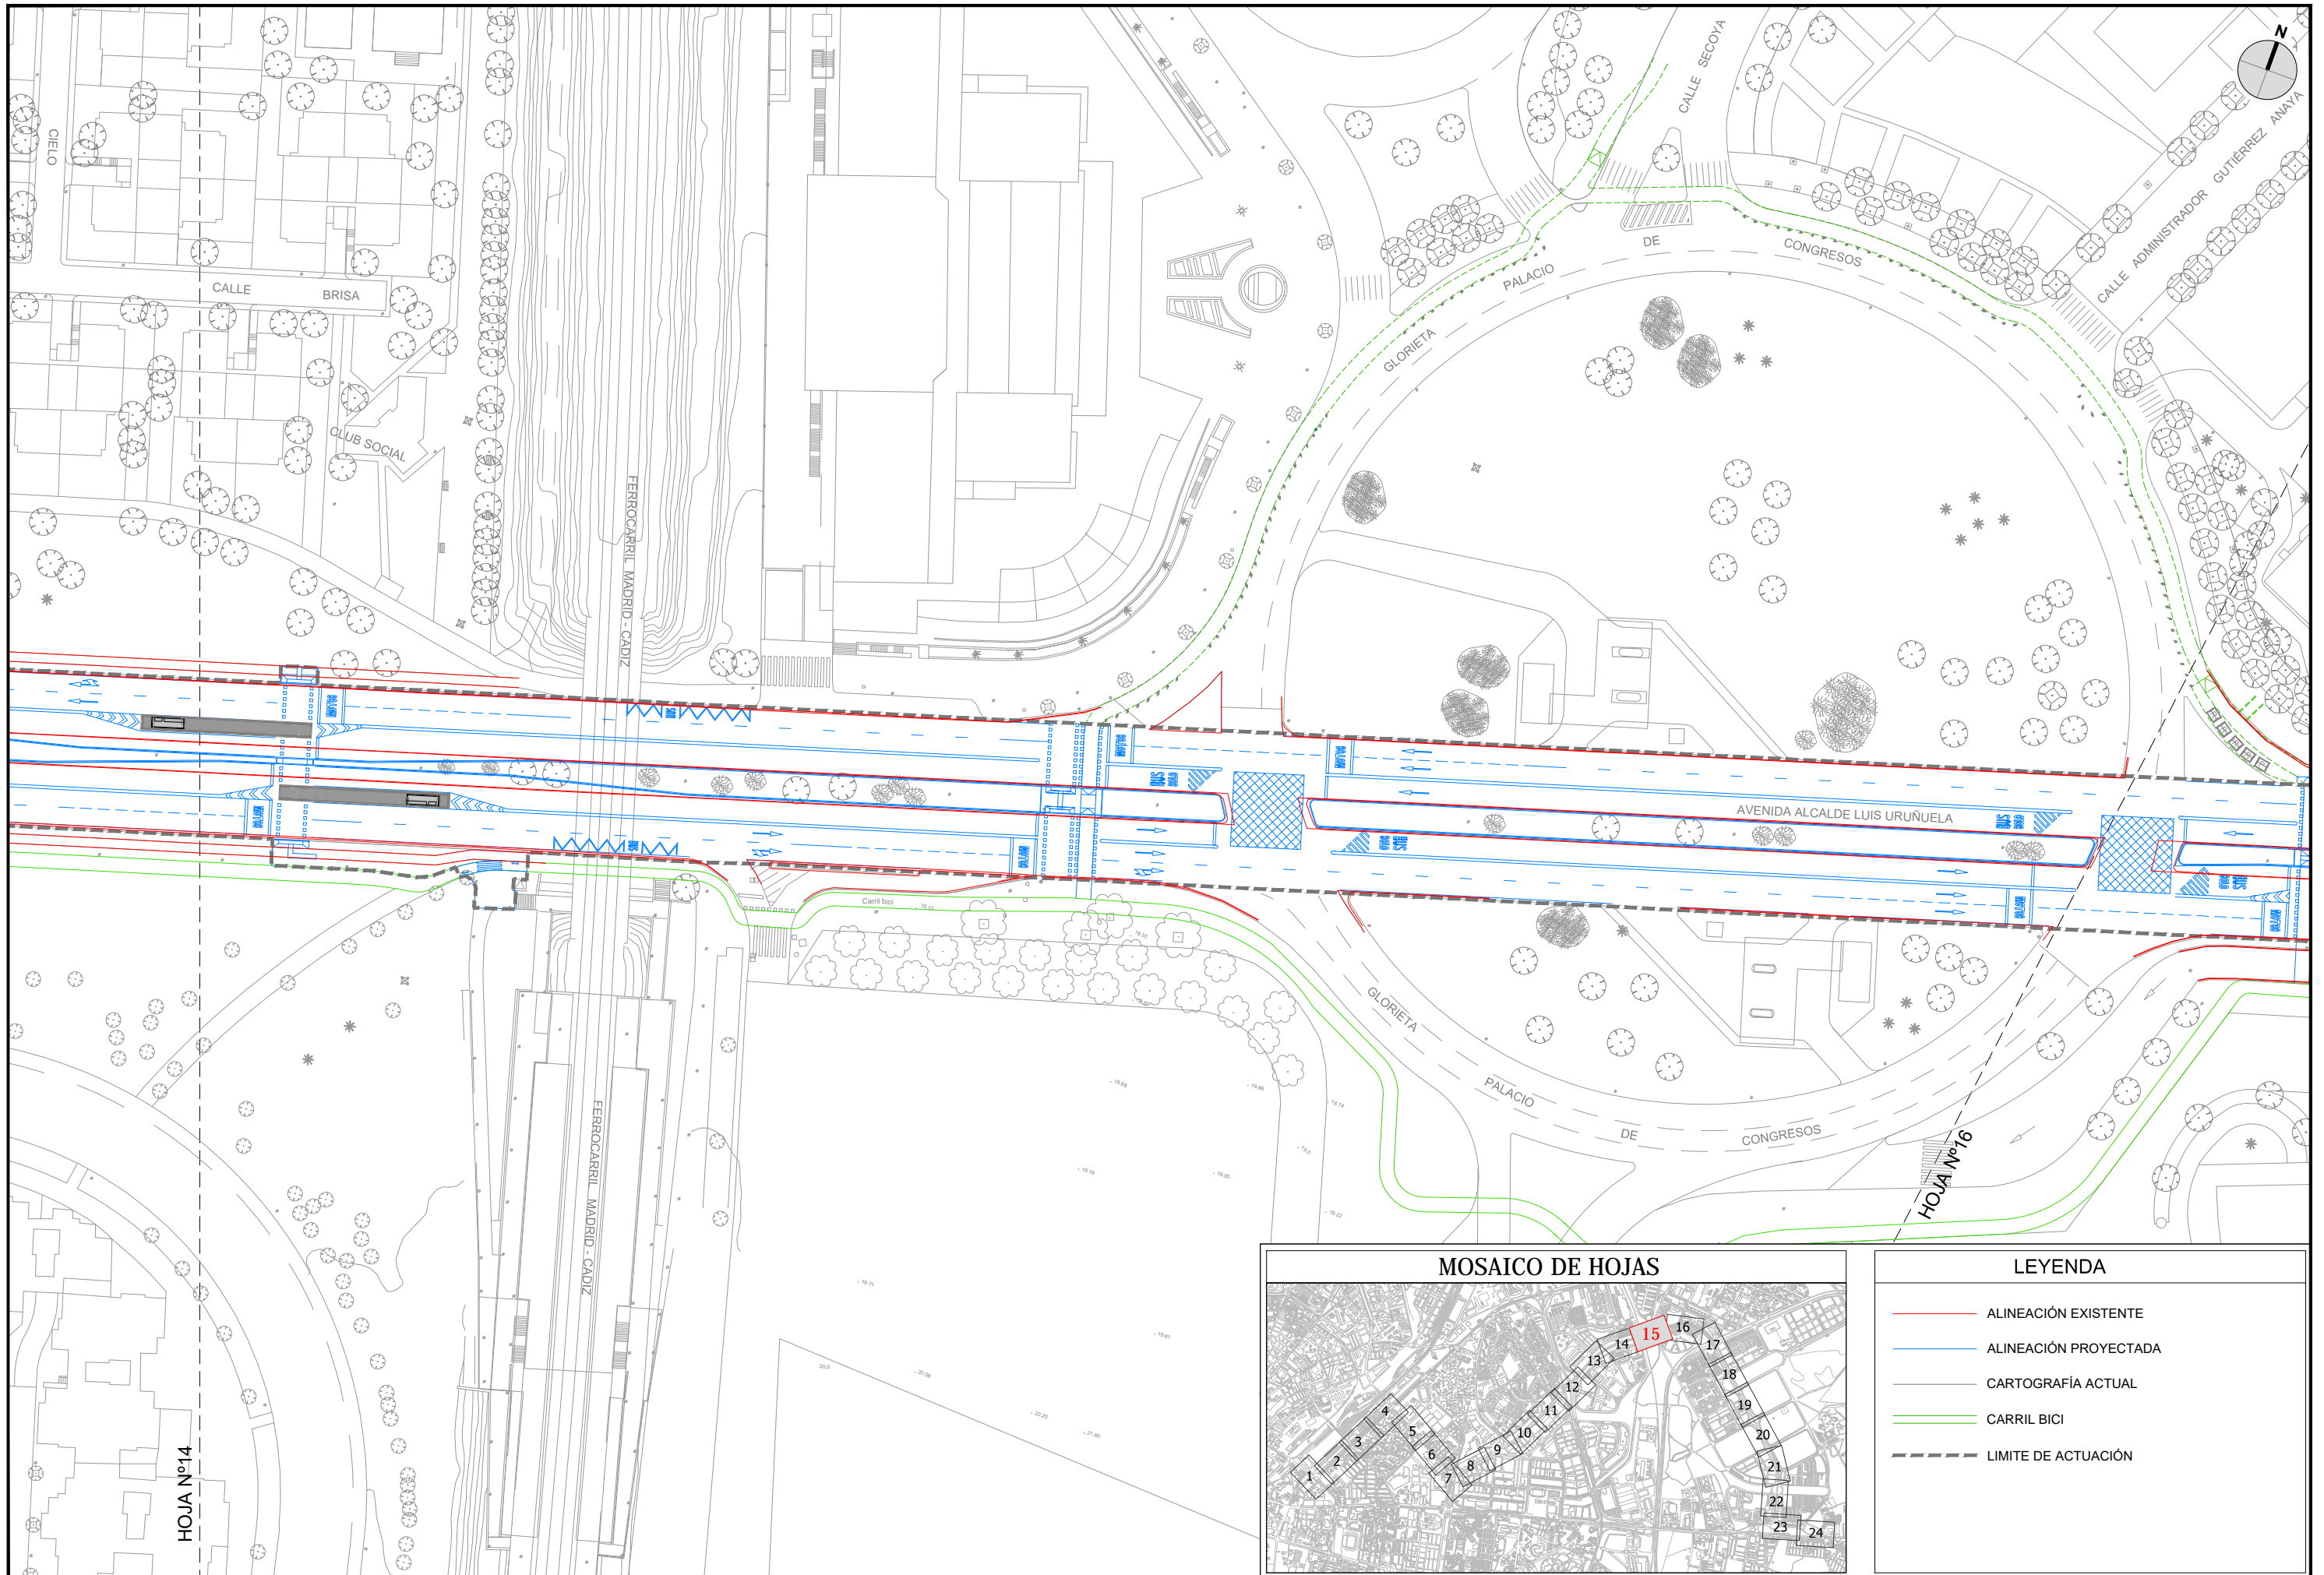

LEYENDA	
	ALINEACIÓN EXISTENTE
	ALINEACIÓN PROYECTADA
	CARTOGRAFÍA ACTUAL
	CARRIL BICI
	LIMITE DE ACTUACIÓN

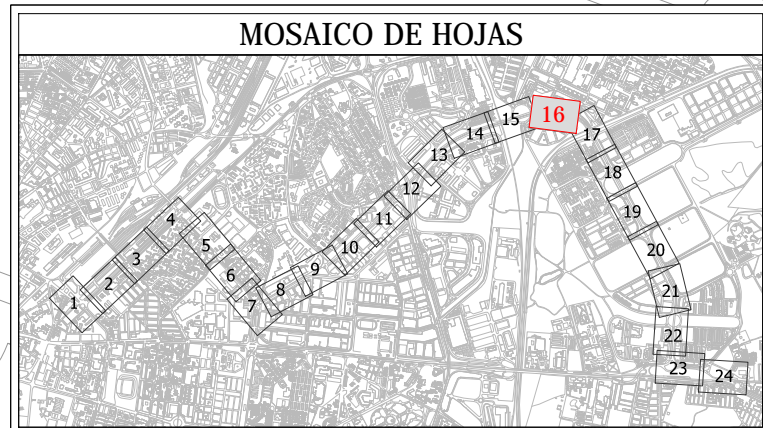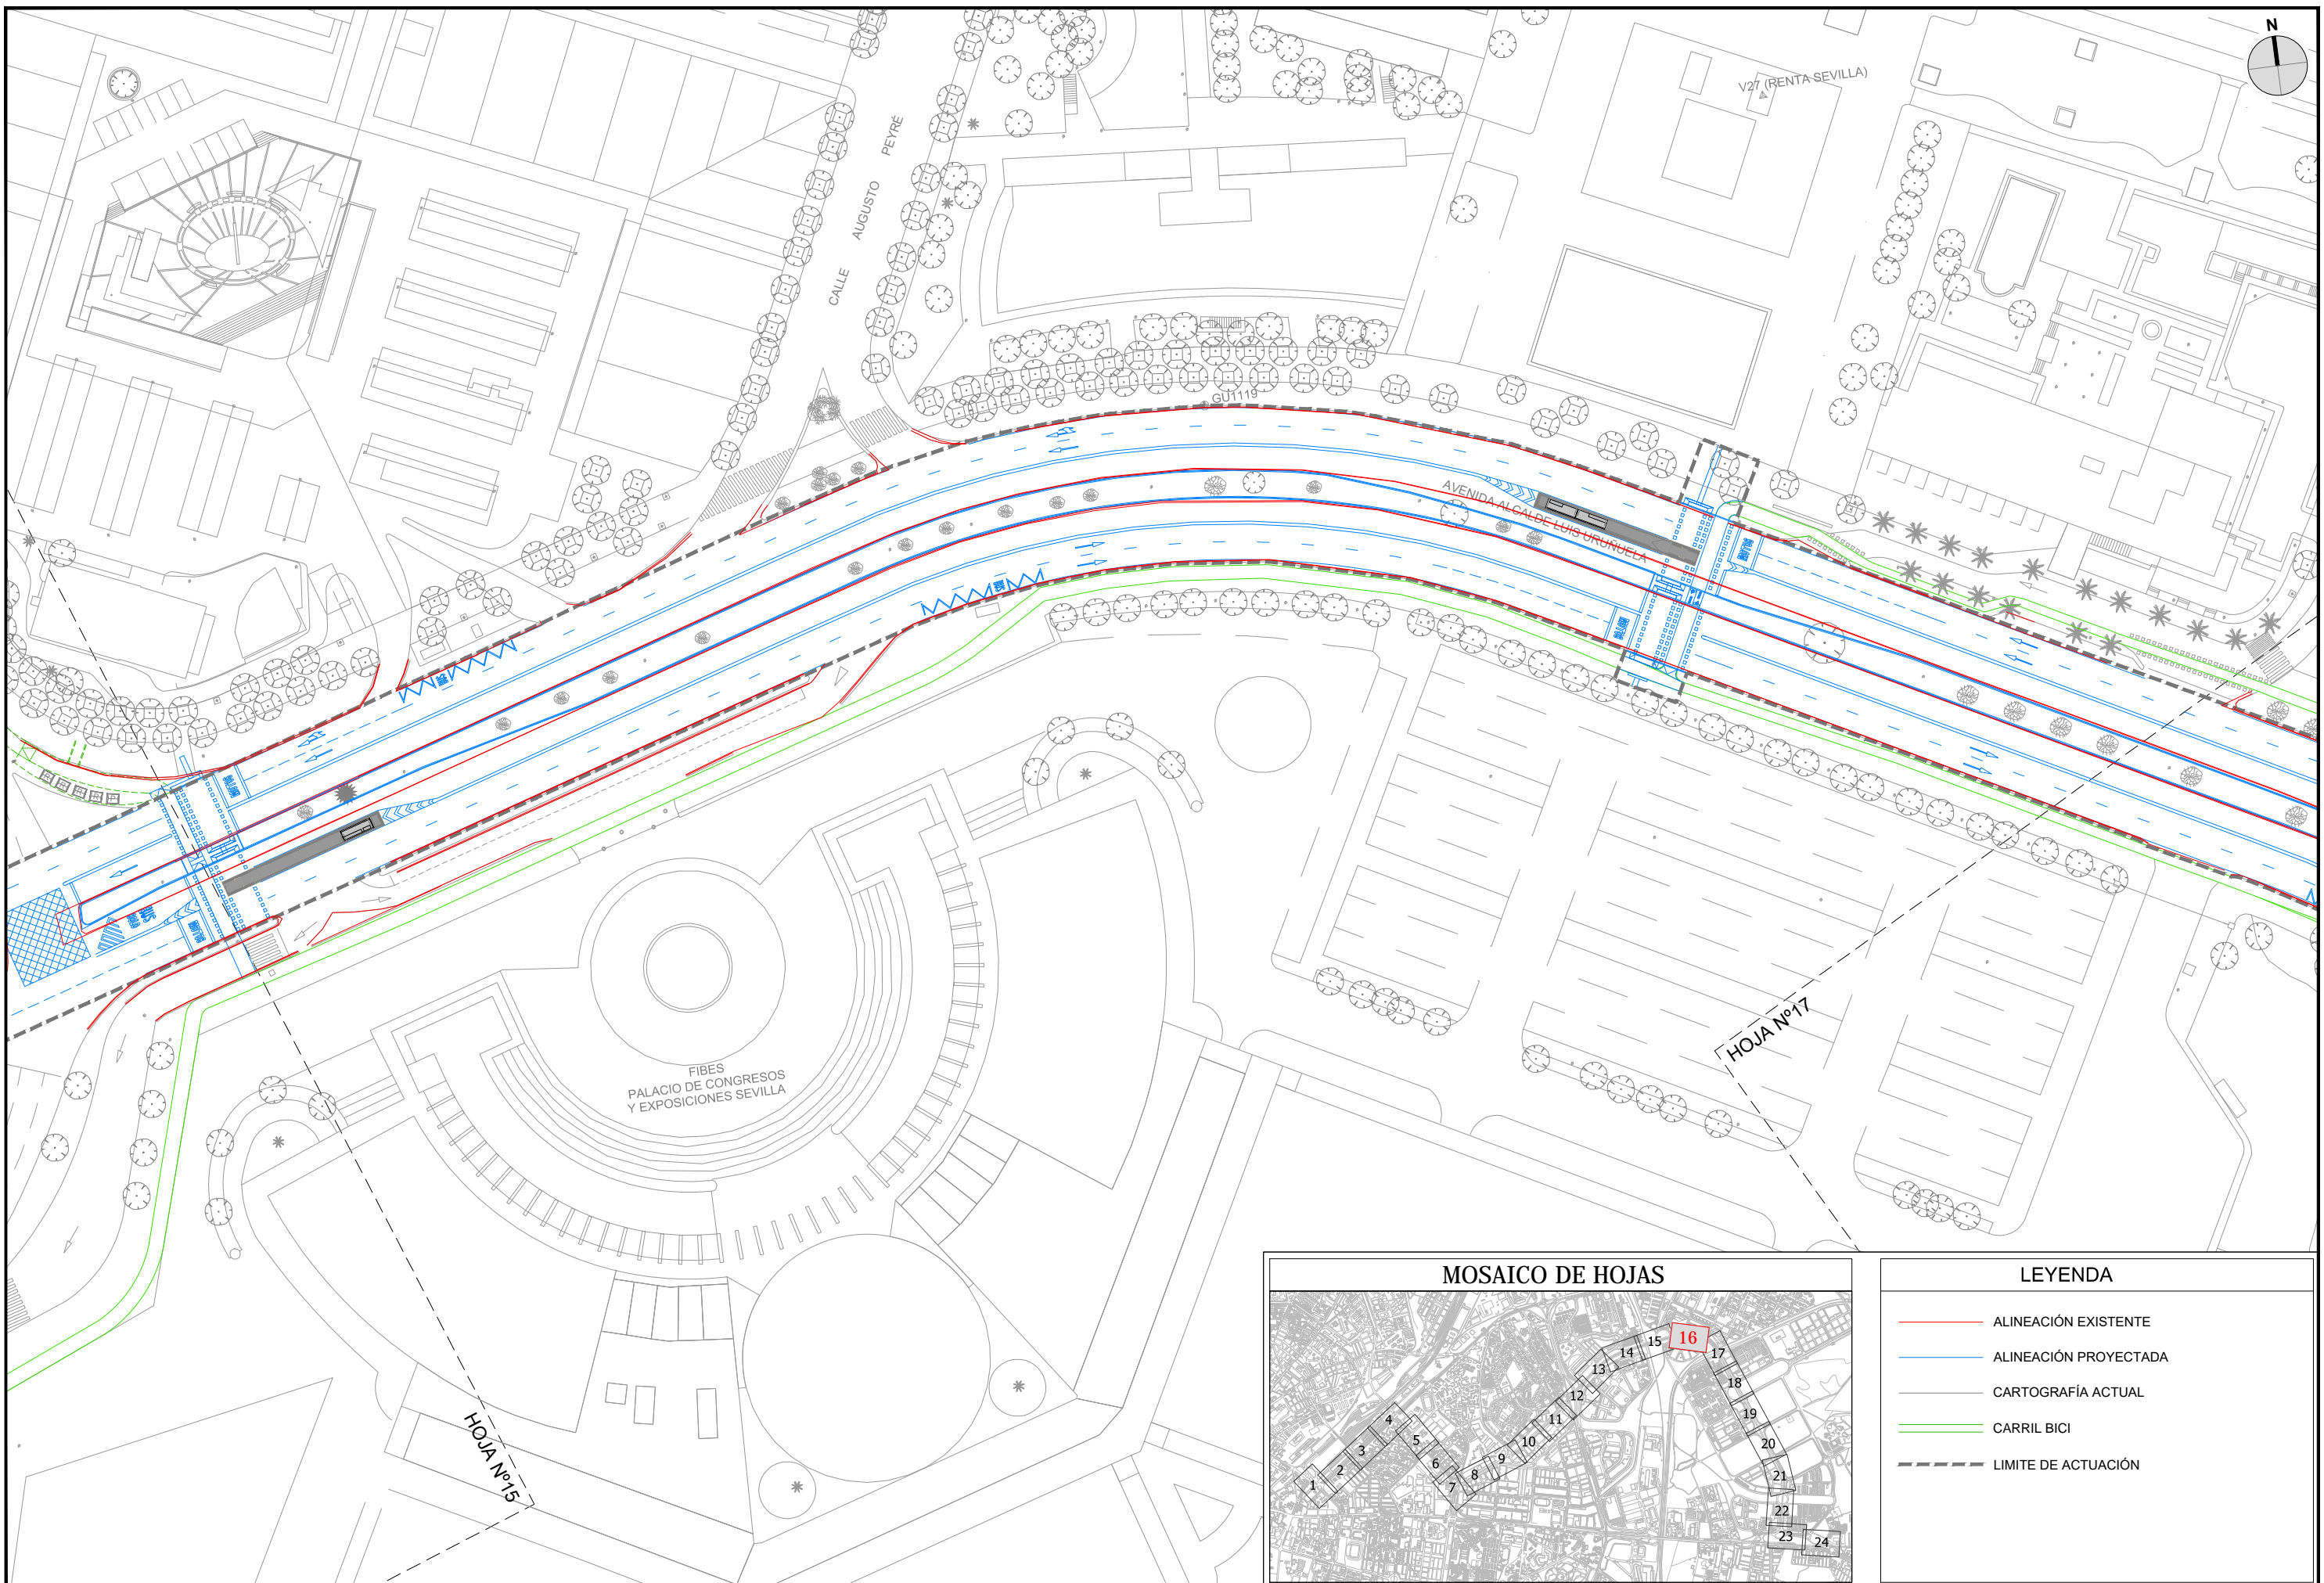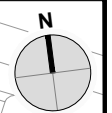

LEYENDA	
	ALINEACIÓN EXISTENTE
	ALINEACIÓN PROYECTADA
	CARTOGRAFÍA ACTUAL
	CARRIL BICI
	LIMITE DE ACTUACIÓN



LOS ING. AUTORES DEL PROYECTO  
 FCO. JAVIER BERNAL SERRANO  
 FRANCISCO BAENA UREÑA

FECHA  
 FEBRERO 2023

TÍTULO  
 PROYECTO DE CONSTRUCCIÓN DE CARRIL BUS SEGREGADO TORREBLANCA - SEVILLA ESTE - SANTA JUSTA

ESCALA: ORIGINAL EN A-3  
 1:1.000


DESIGNACIÓN  
 FICHERO DIGITAL: 04\_Superposición.dwg

SUPERPOSICIÓN  
 HOJA Nº 16

PLANO Nº  
 04  
 HOJA 16 DE 24





MOSAICO DE HOJAS

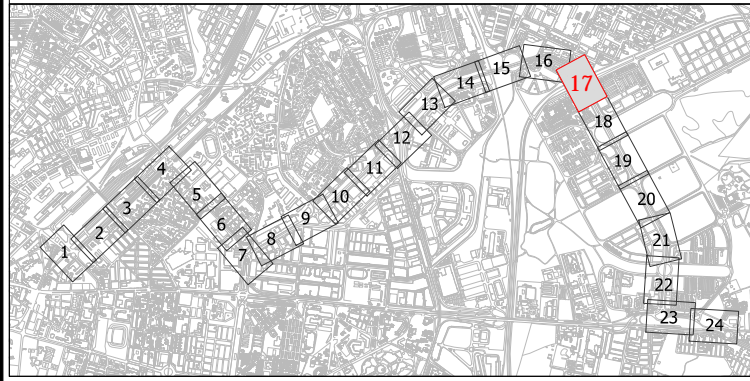


LEYENDA

- ALINEACIÓN EXISTENTE
- ALINEACIÓN PROYECTADA
- CARTOGRAFÍA ACTUAL
- CARRIL BICI
- - - LIMITE DE ACTUACIÓN

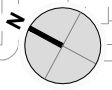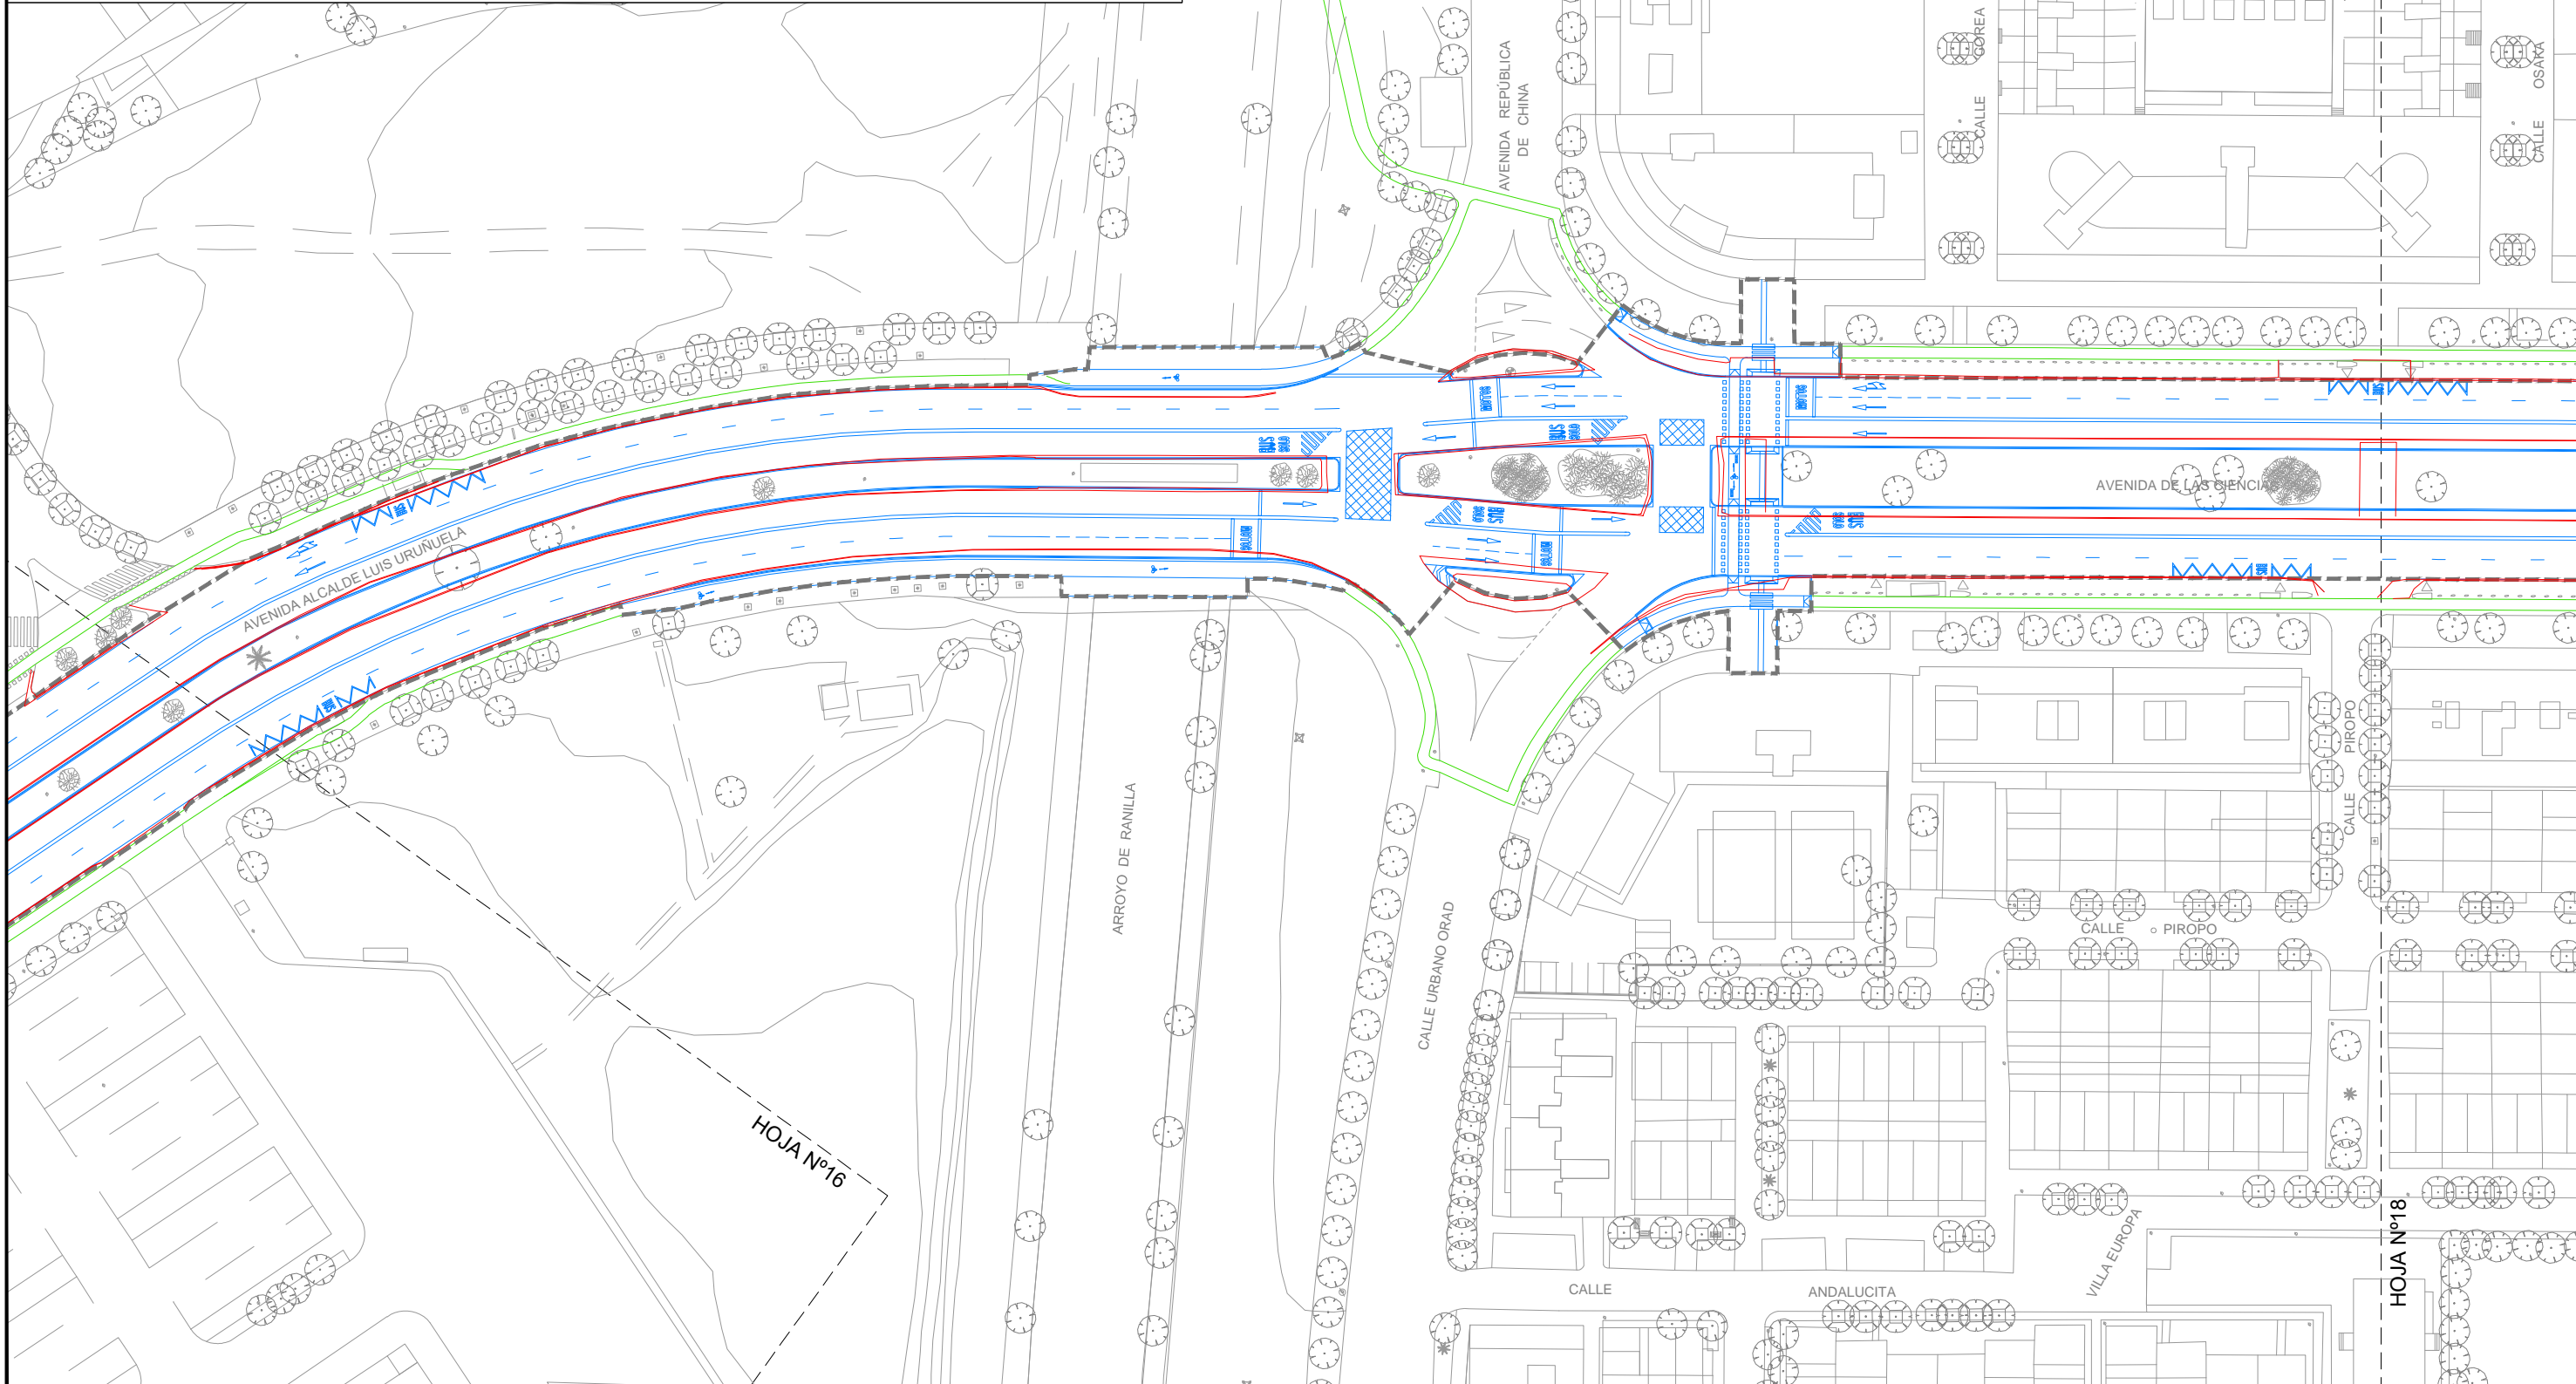




MOSAICO DE HOJAS

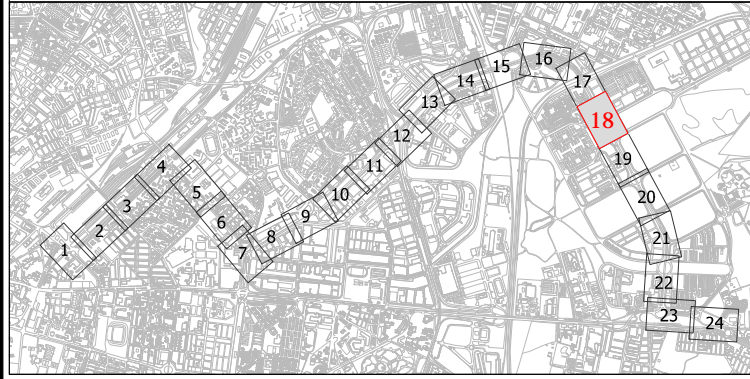

LEYENDA

- ALINEACIÓN EXISTENTE
- ALINEACIÓN PROYECTADA
- CARTOGRAFÍA ACTUAL
- CARRIL BICI
- - - LIMITE DE ACTUACIÓN

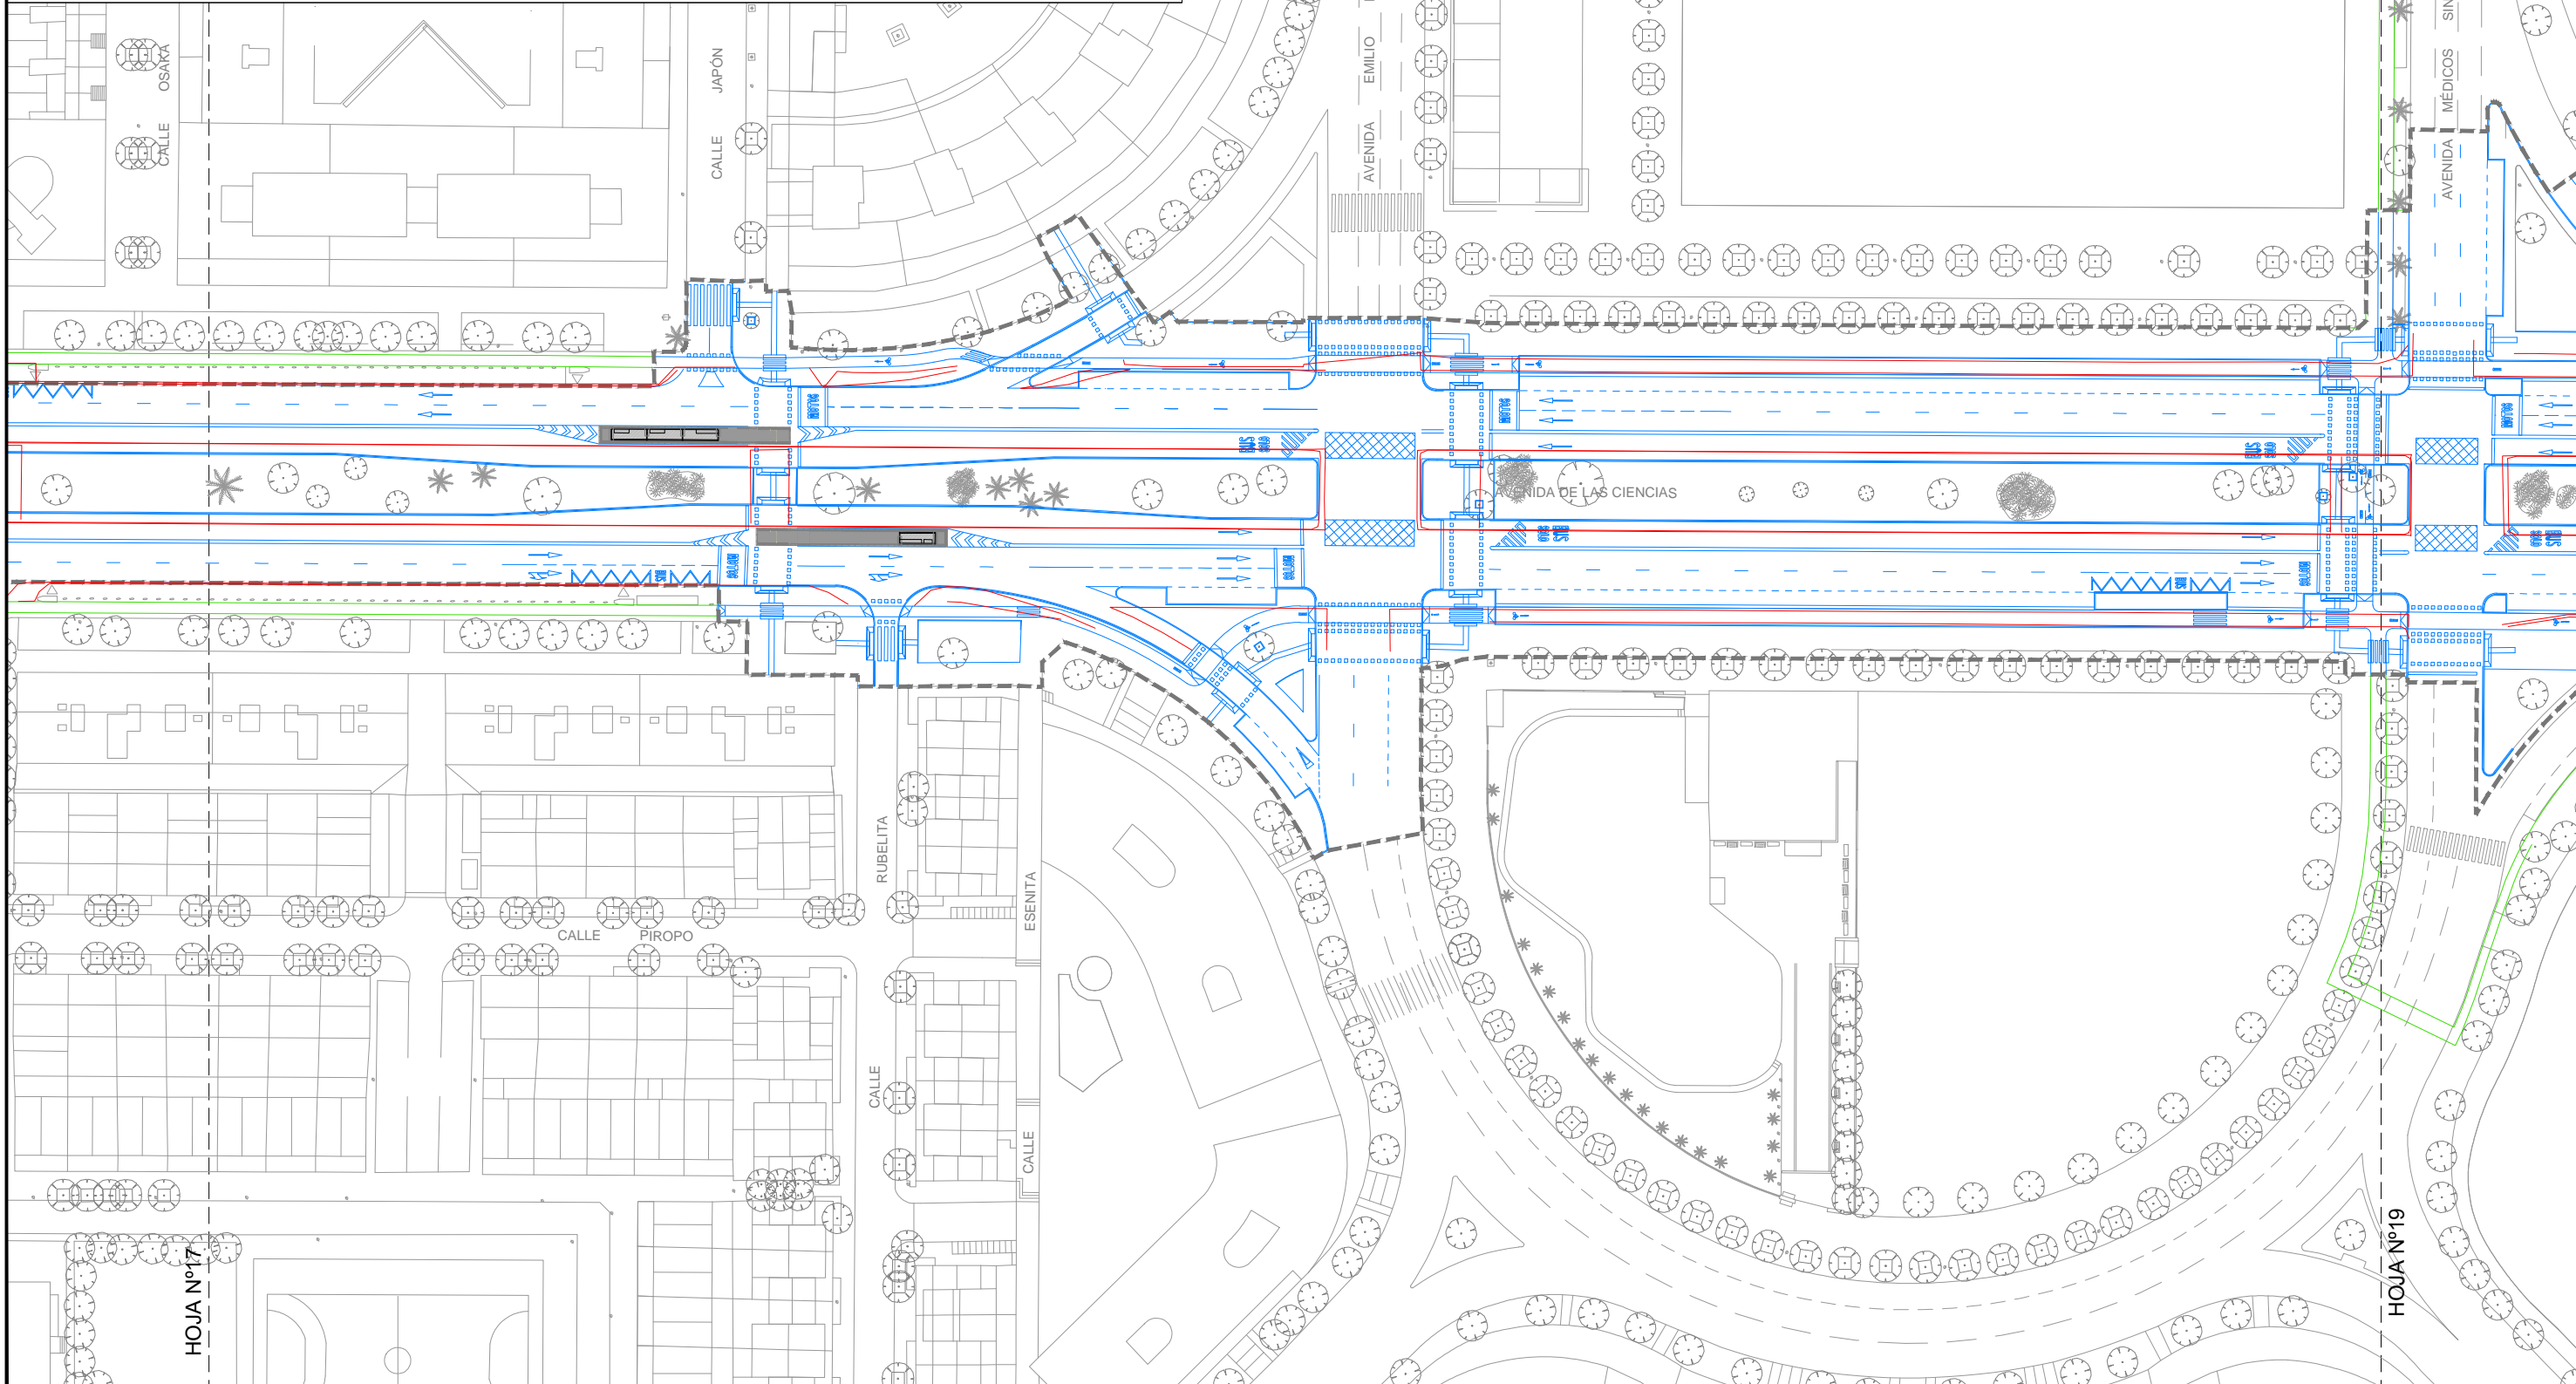

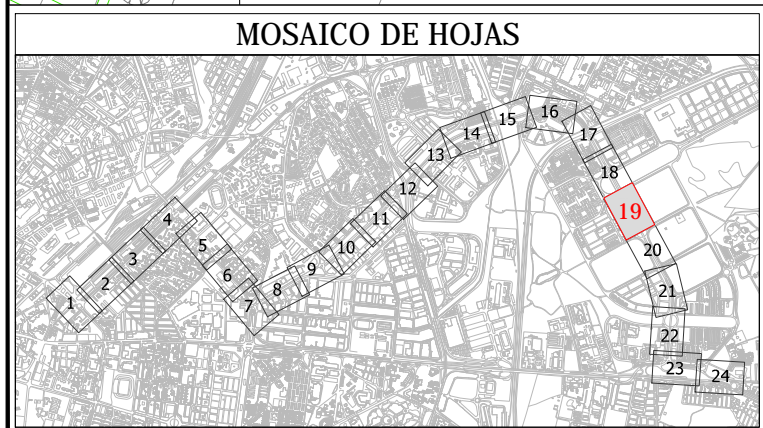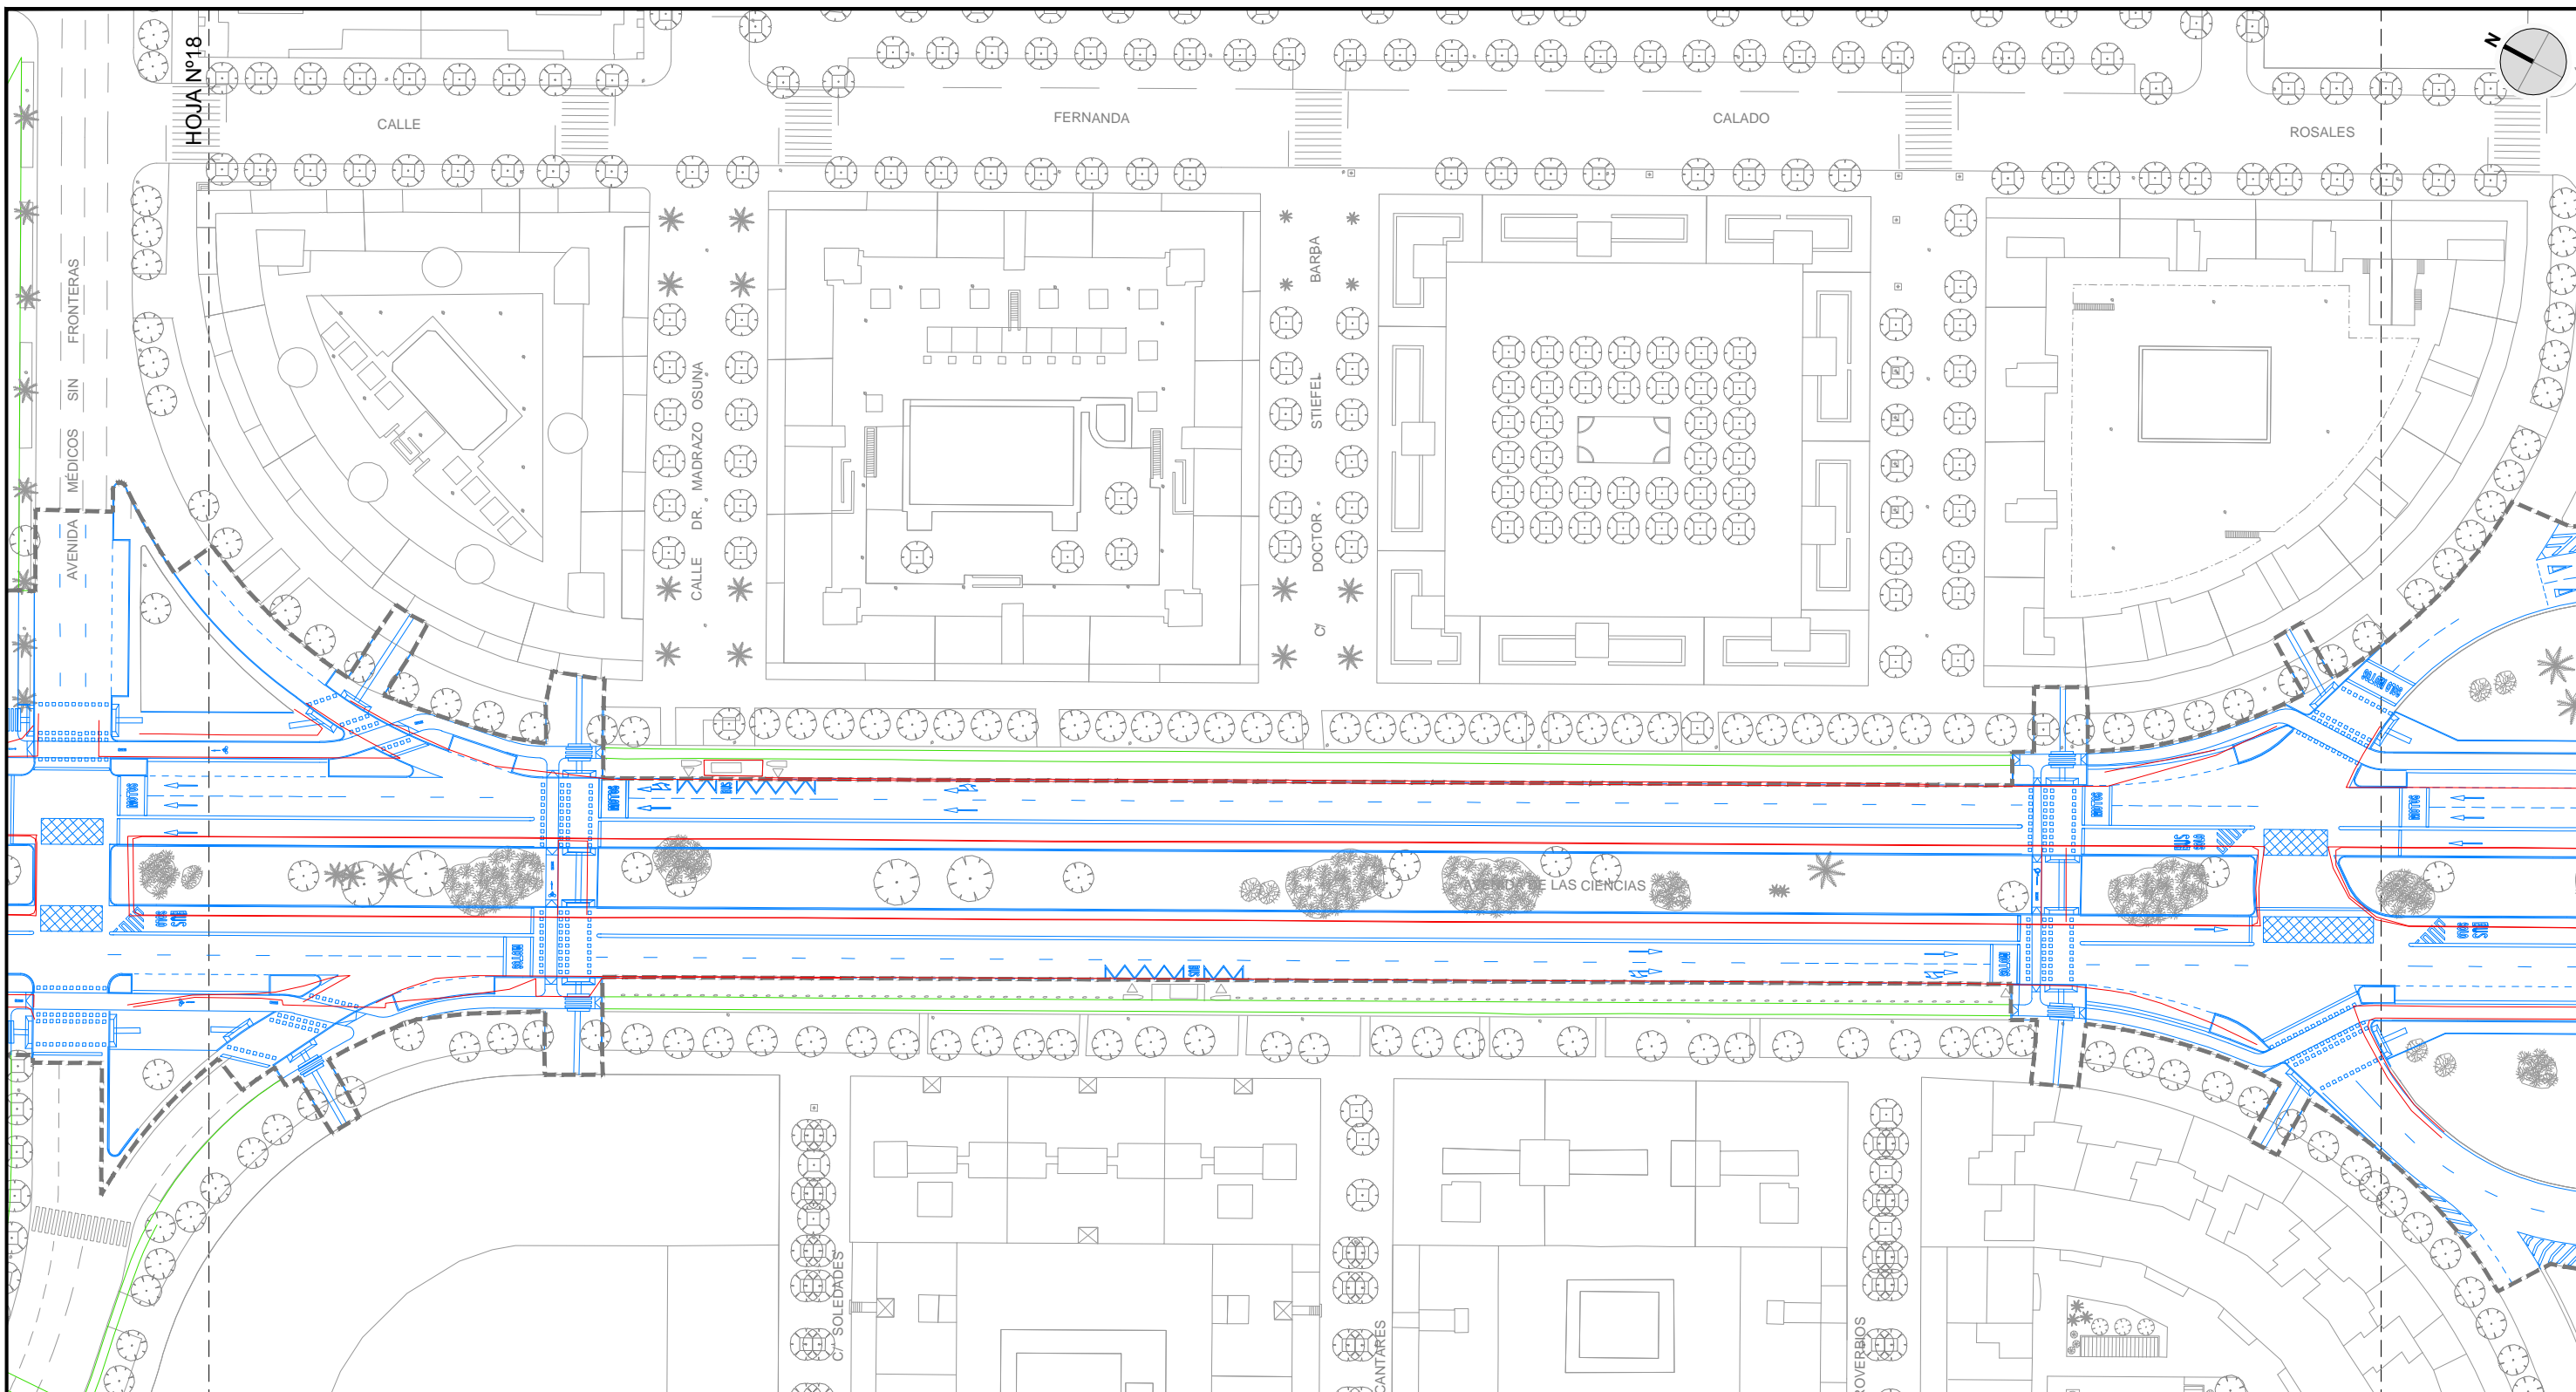

**LEYENDA**

- ALINEACIÓN EXISTENTE
- ALINEACIÓN PROYECTADA
- CARTOGRAFÍA ACTUAL
- CARRIL BICI
- - - LIMITE DE ACTUACIÓN



LOS ING. AUTORES DEL PROYECTO  
 FCO. JAVIER BERNAL SERRANO  
 FRANCISCO BAENA UREÑA



FECHA  
 FEBRERO 2023

TÍTULO  
 PROYECTO DE CONSTRUCCIÓN DE CARRIL BUS SEGREGADO TORREBLANCA - SEVILLA ESTE - SANTA JUSTA

ESCALA: ORIGINAL EN A-3  
 1:1.000

DESIGNACIÓN  
 SUPERPOSICIÓN HOJA Nº 19  
 FICHERO DIGITAL: 04\_Superposición.dwg

PLANO Nº  
 04  
 HOJA 19 DE 24

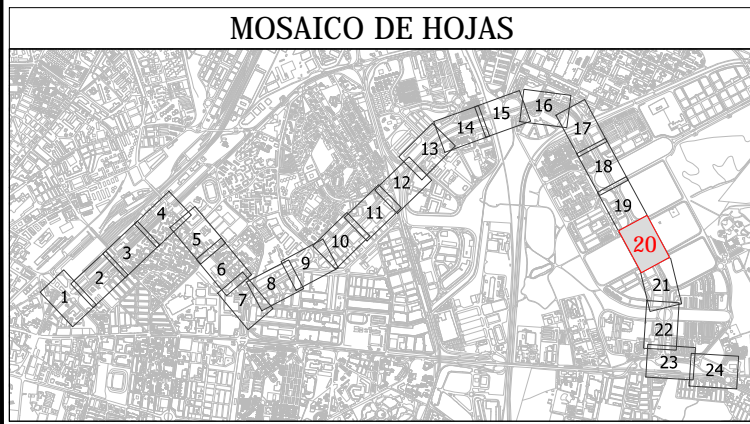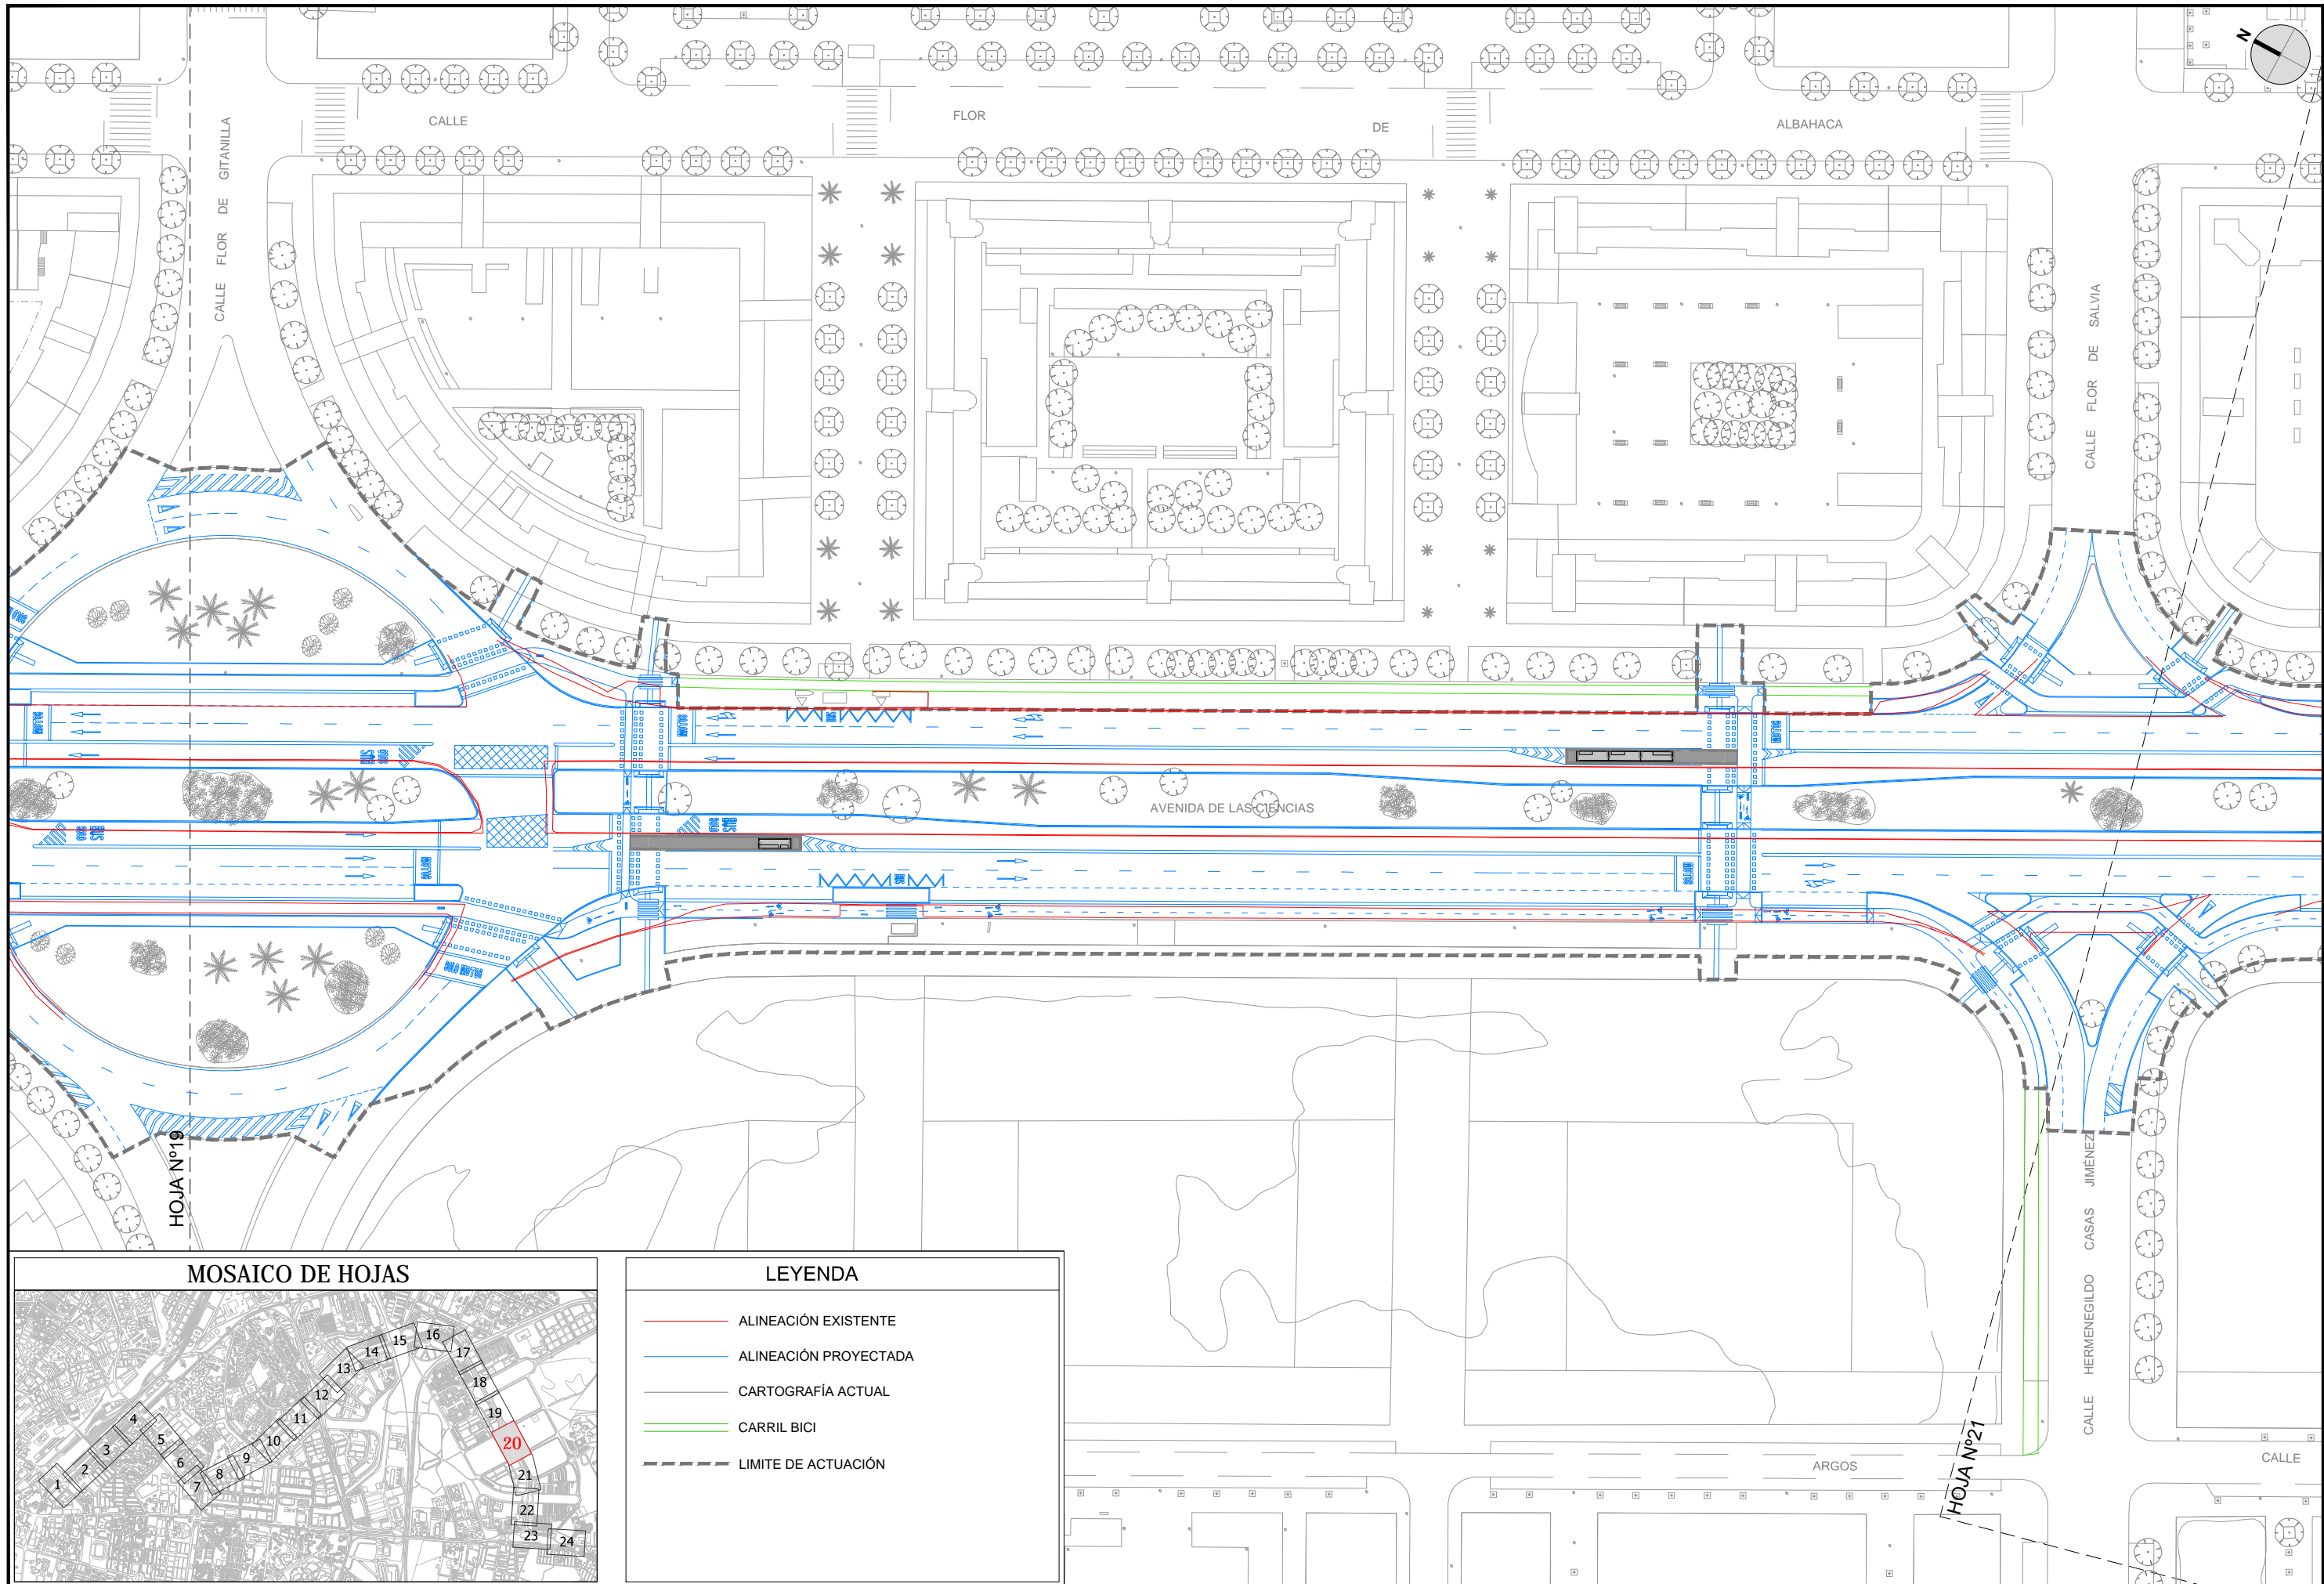

**LEYENDA**

- ALINEACIÓN EXISTENTE
- ALINEACIÓN PROYECTADA
- CARTOGRAFÍA ACTUAL
- CARRIL BICI
- - - LIMITE DE ACTUACIÓN



LOS ING. AUTORES DEL PROYECTO  
 FCO. JAVIER BERNAL SERRANO  
 FRANCISCO BAENA UREÑA

FECHA  
 FEBRERO 2023



TÍTULO  
 PROYECTO DE CONSTRUCCIÓN DE CARRIL BUS SEGREGADO TORREBLANCA - SEVILLA ESTE - SANTA JUSTA

ESCALA: ORIGINAL EN A-3  
 1:1.000




DESIGNACIÓN  
 FICHERO DIGITAL: 04\_Superposición.dwg

SUPERPOSICIÓN  
 HOJA Nº 20

PLANO Nº 04  
 HOJA 20 DE 24

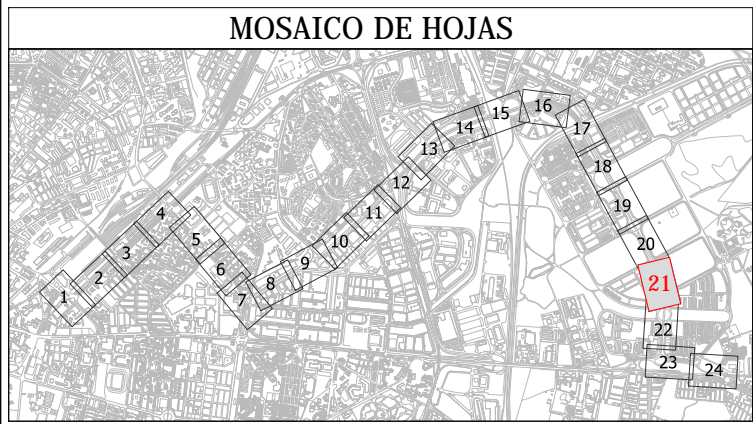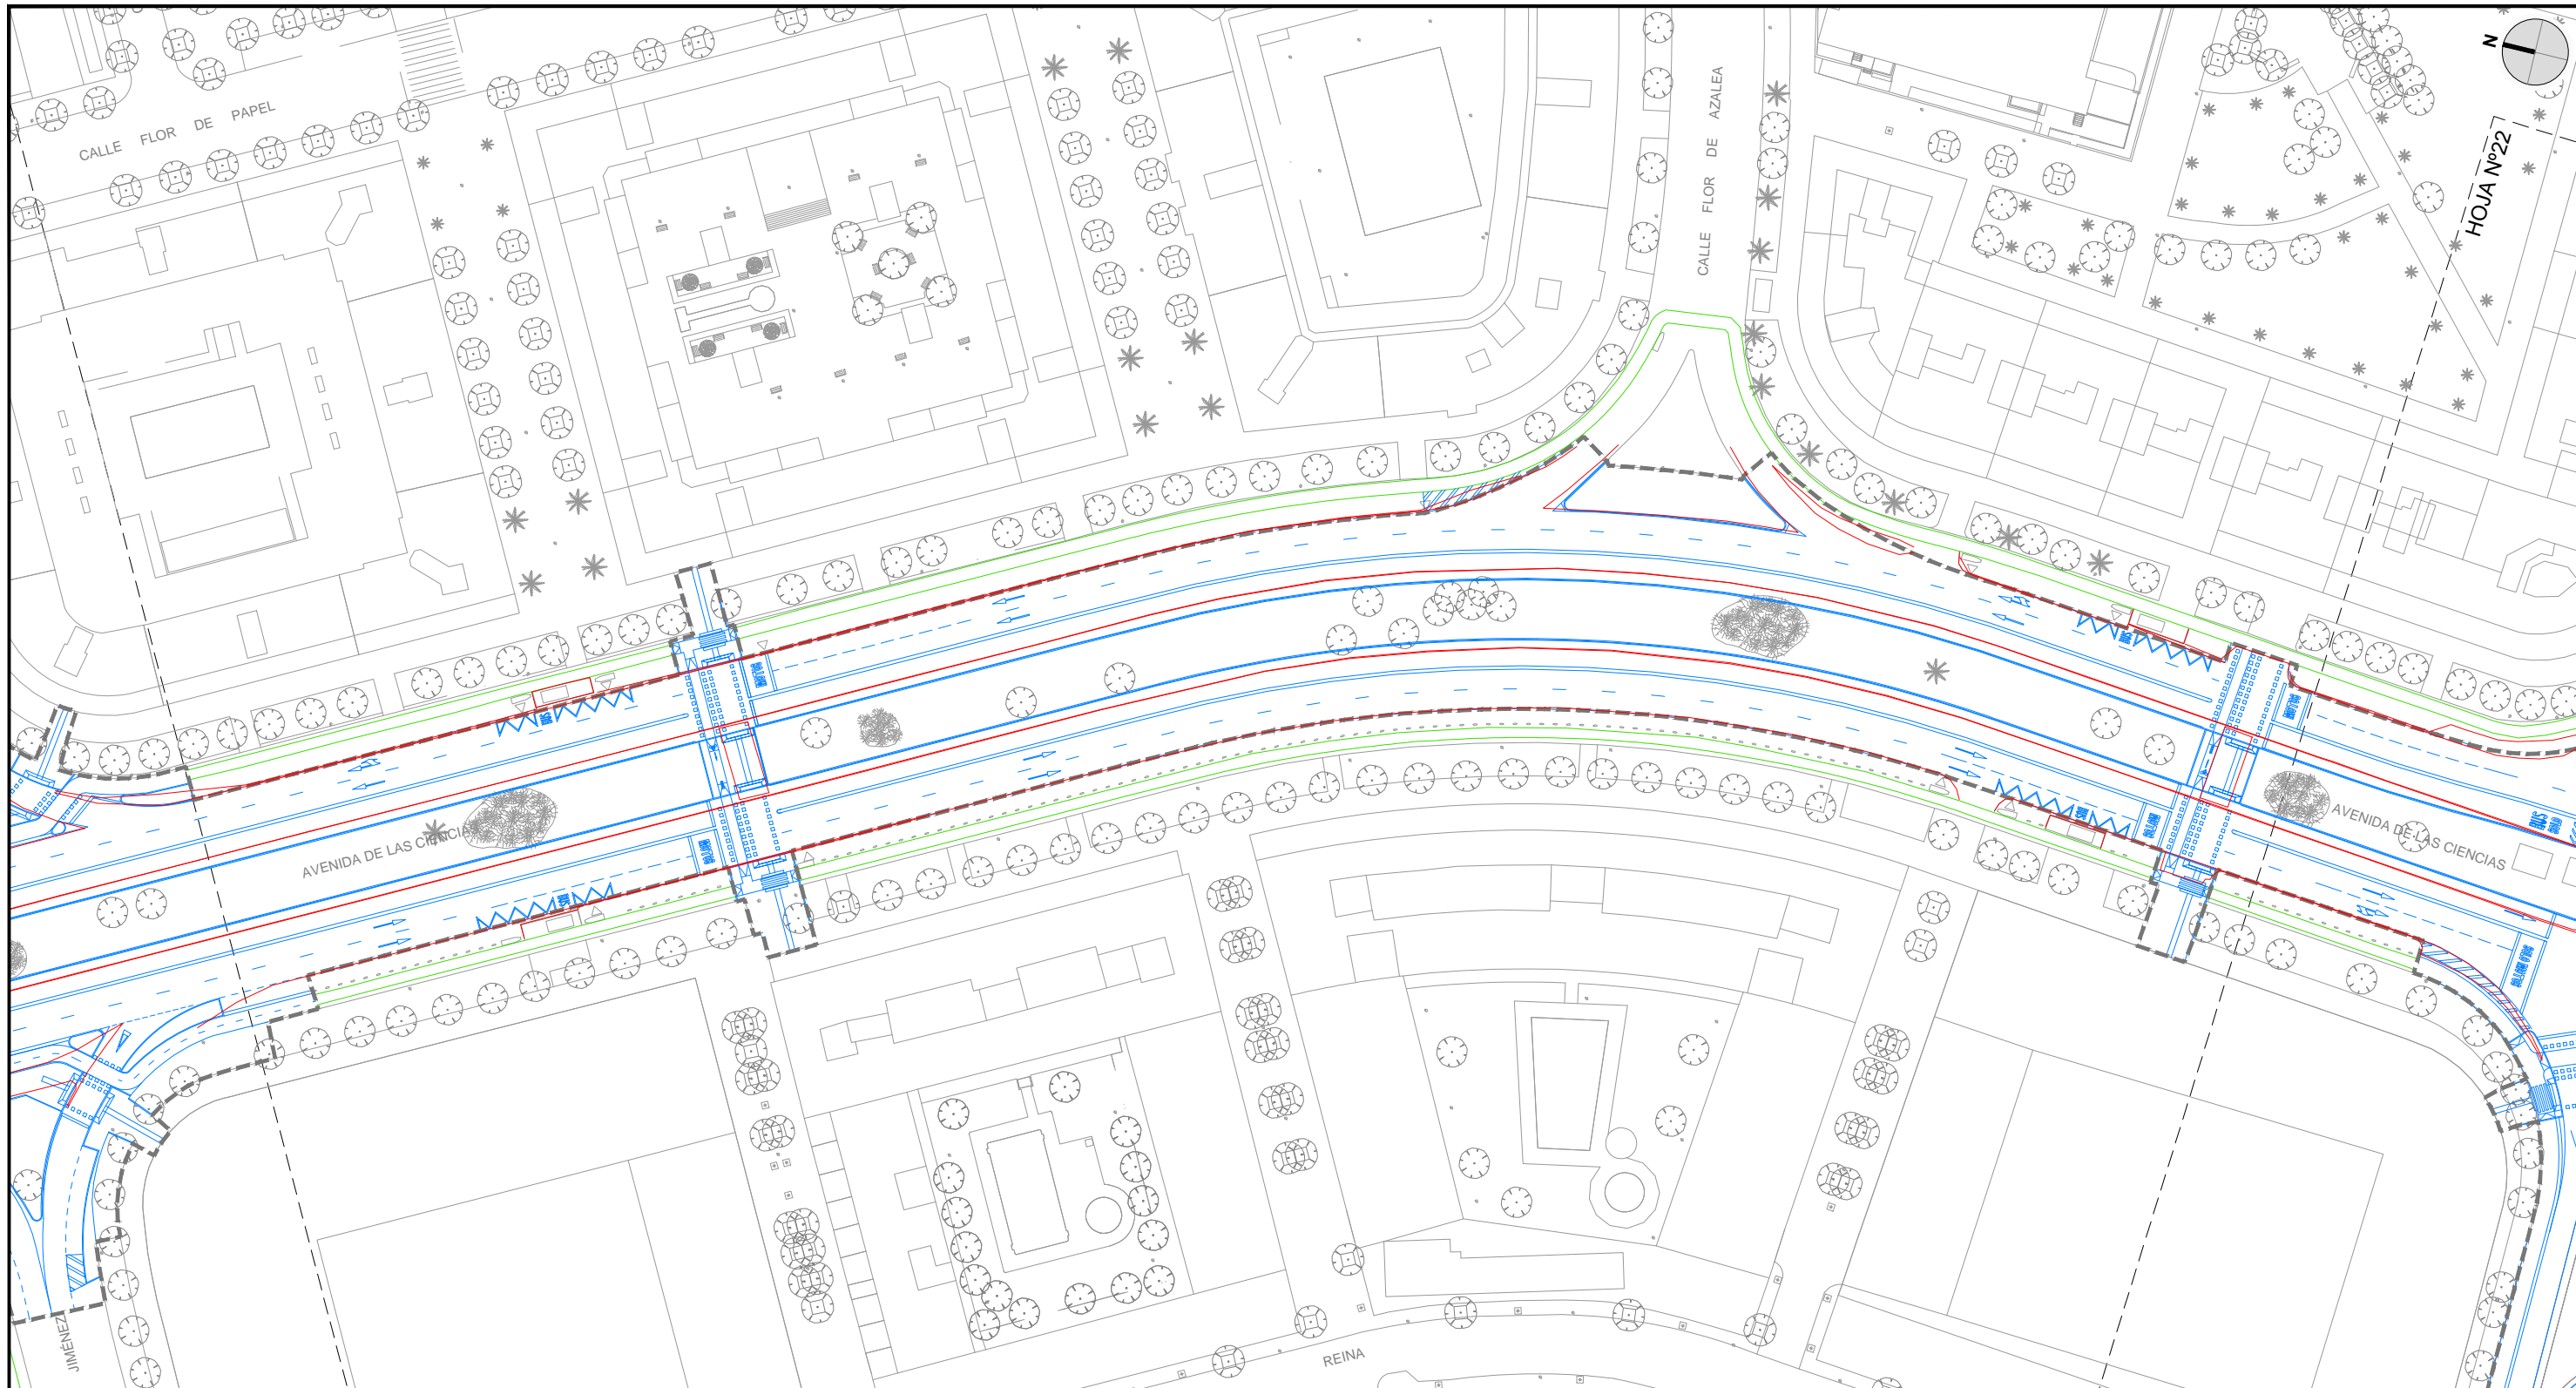


LEYENDA	
	ALINEACIÓN EXISTENTE
	ALINEACIÓN PROYECTADA
	CARTOGRAFÍA ACTUAL
	CARRIL BICI
	LIMITE DE ACTUACIÓN

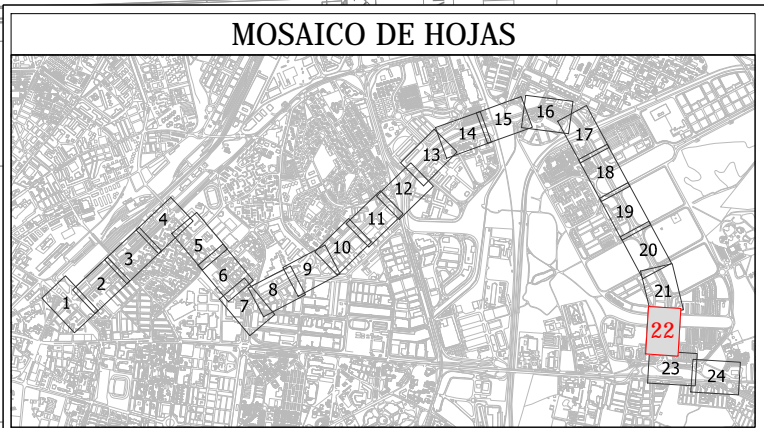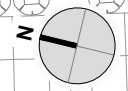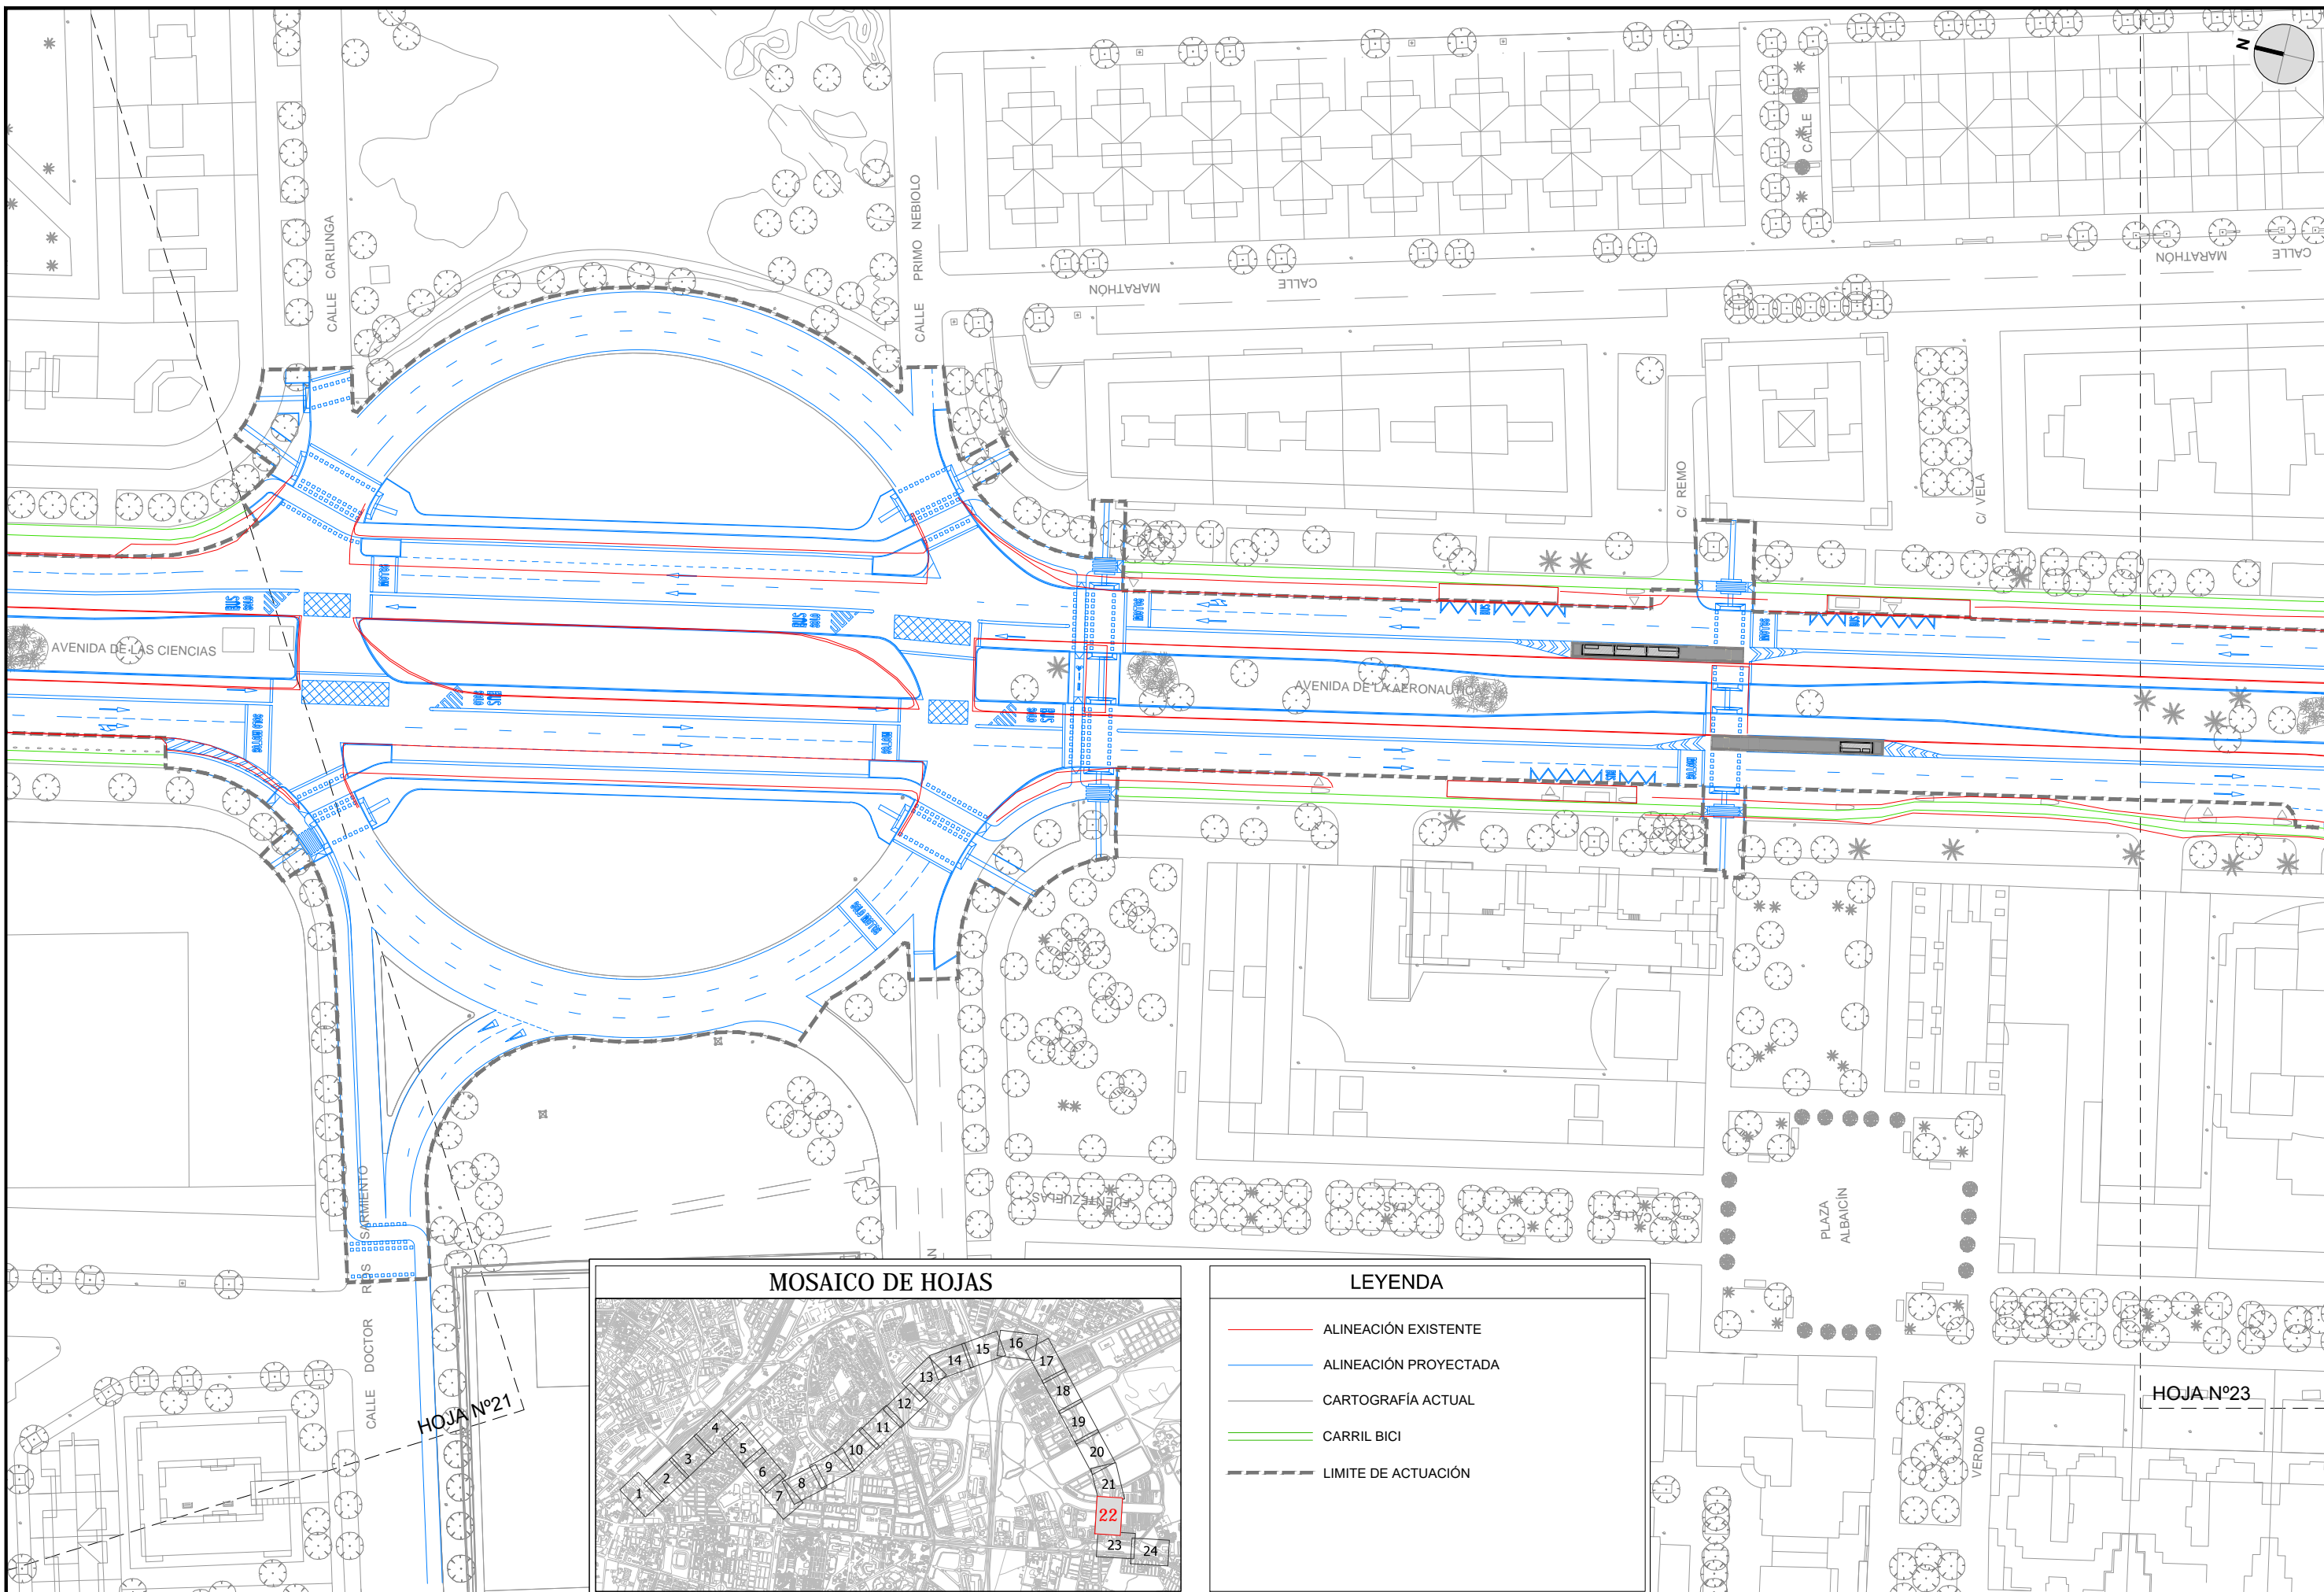



### LEYENDA

<span style="color: red;">—</span>	ALINEACIÓN EXISTENTE
<span style="color: blue;">—</span>	ALINEACIÓN PROYECTADA
	CARTOGRAFÍA ACTUAL
<span style="color: green;">—</span>	CARRIL BICI
	LIMITE DE ACTUACIÓN

HOJA Nº23

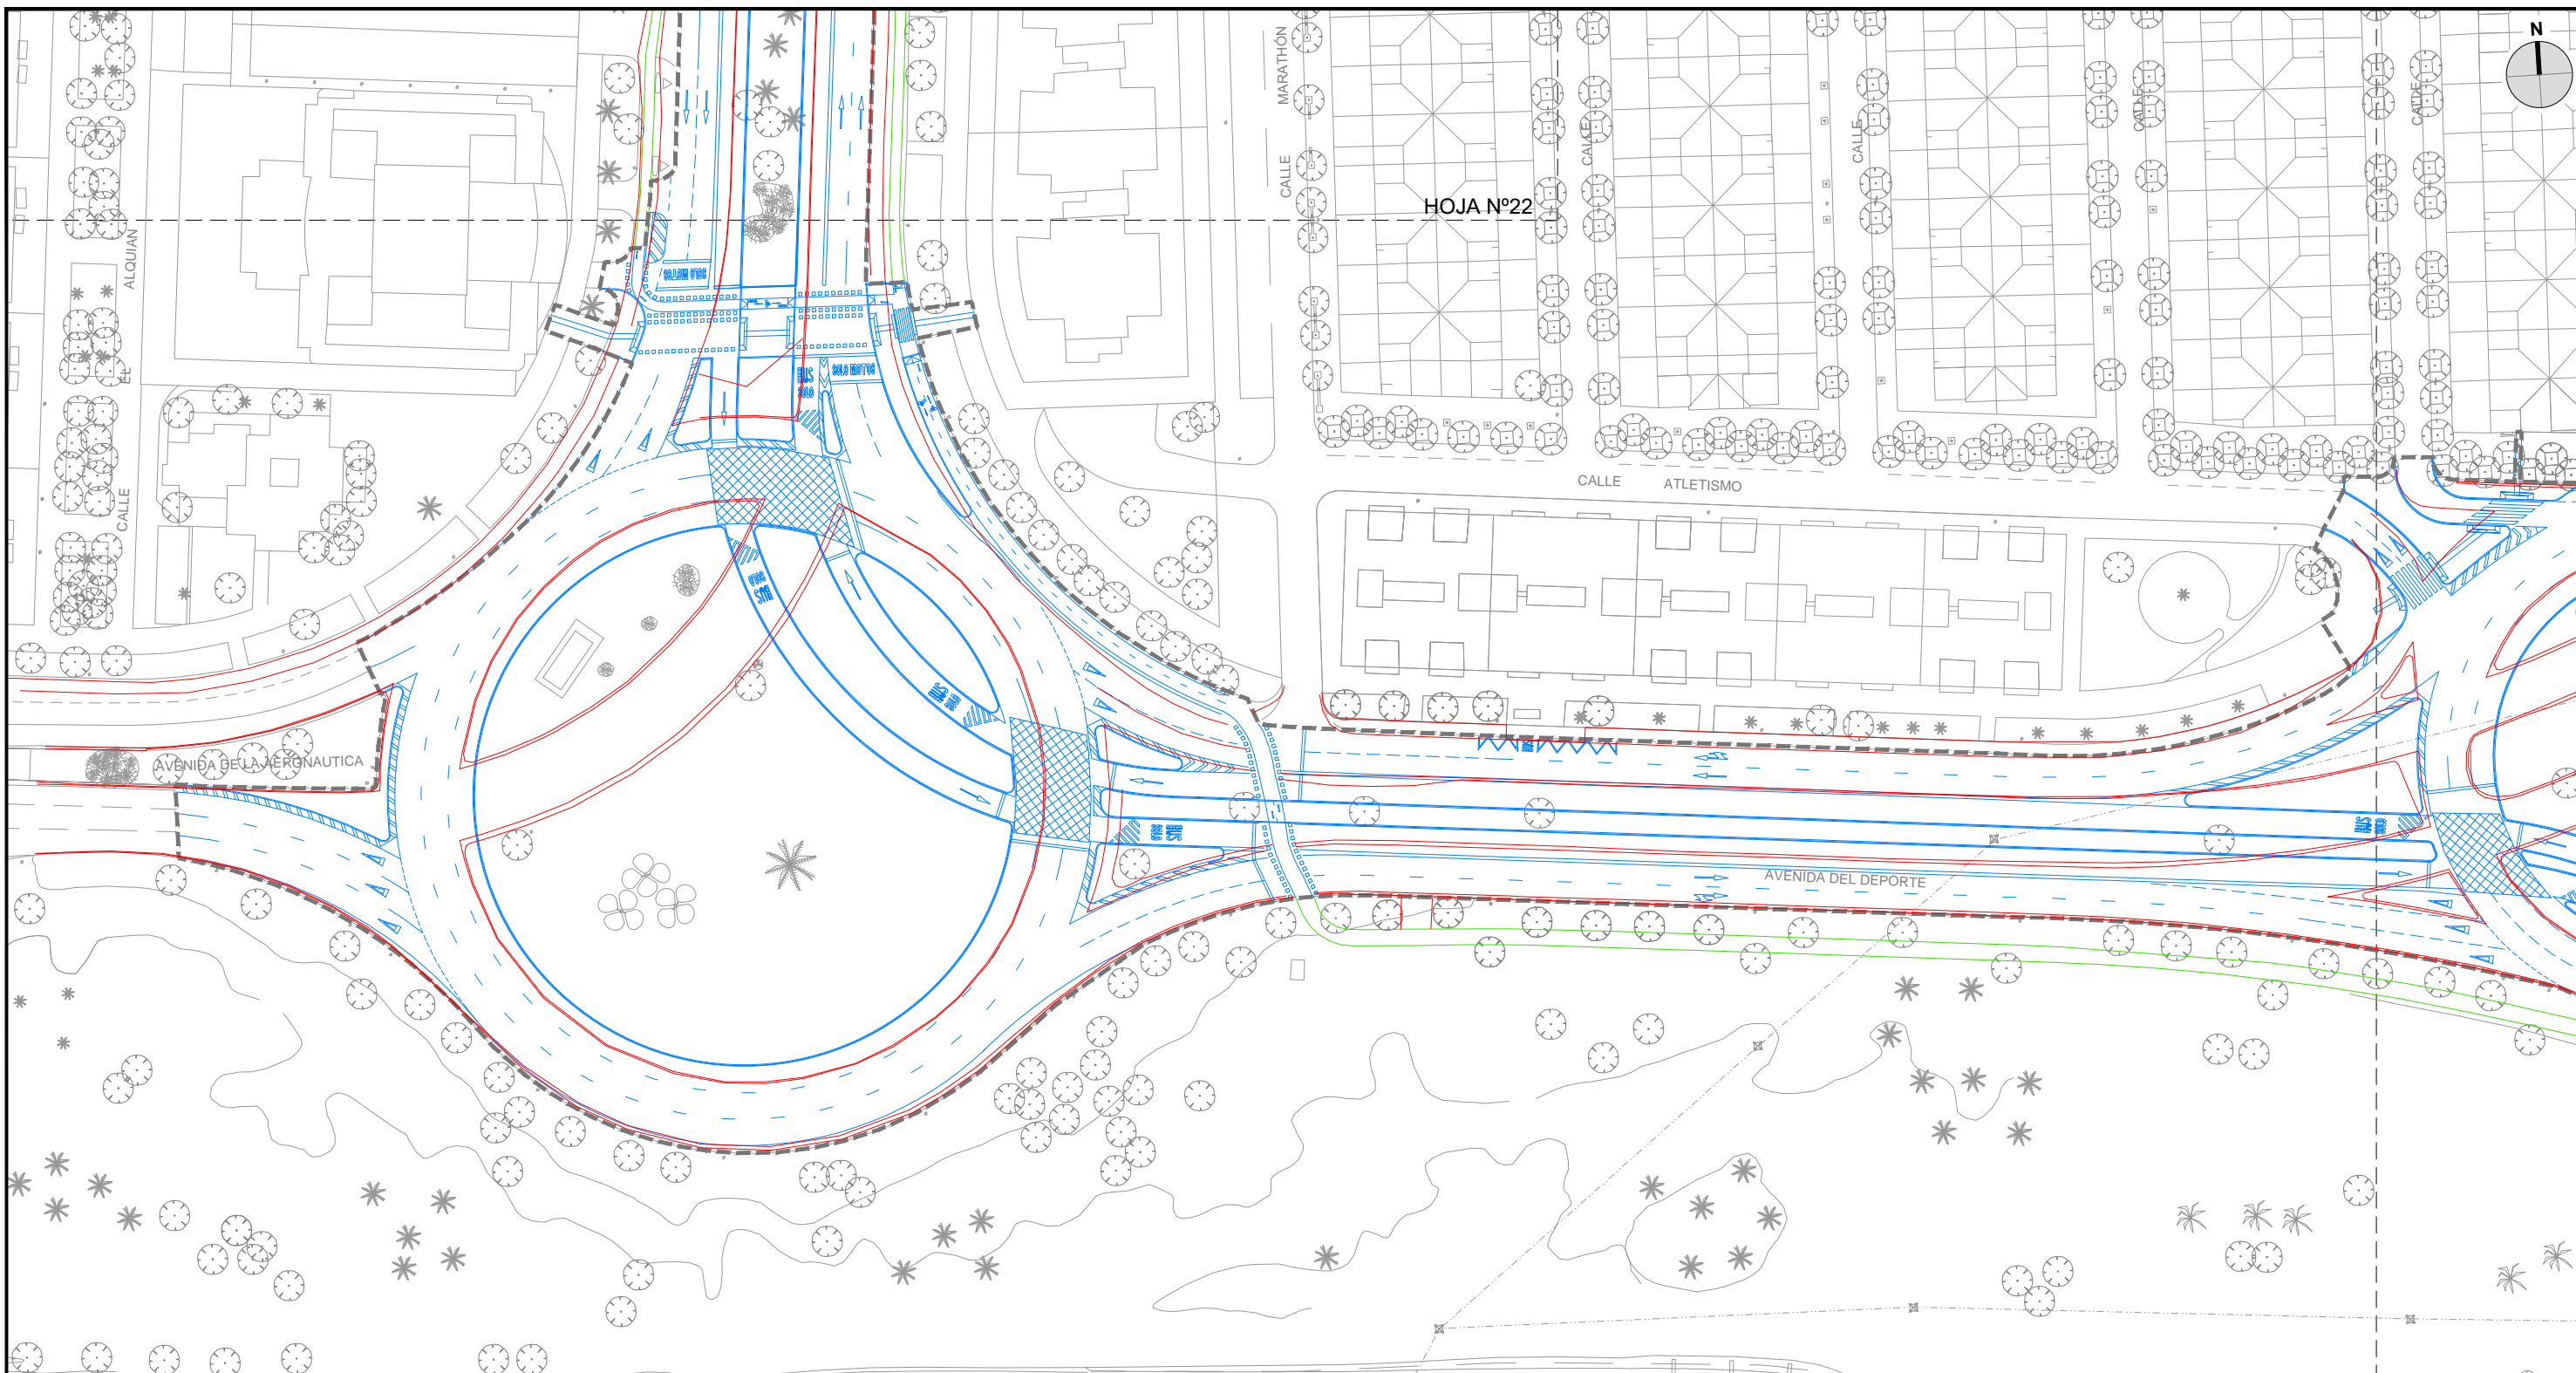


HOJA Nº22

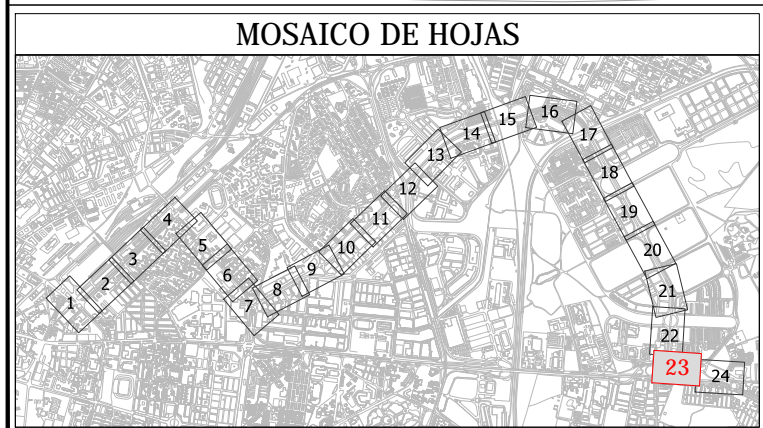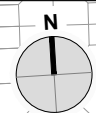

MOSAICO DE HOJAS

**LEYENDA**

- ALINEACIÓN EXISTENTE
- ALINEACIÓN PROYECTADA
- CARTOGRAFÍA ACTUAL
- CARRIL BICI
- - - LIMITE DE ACTUACIÓN

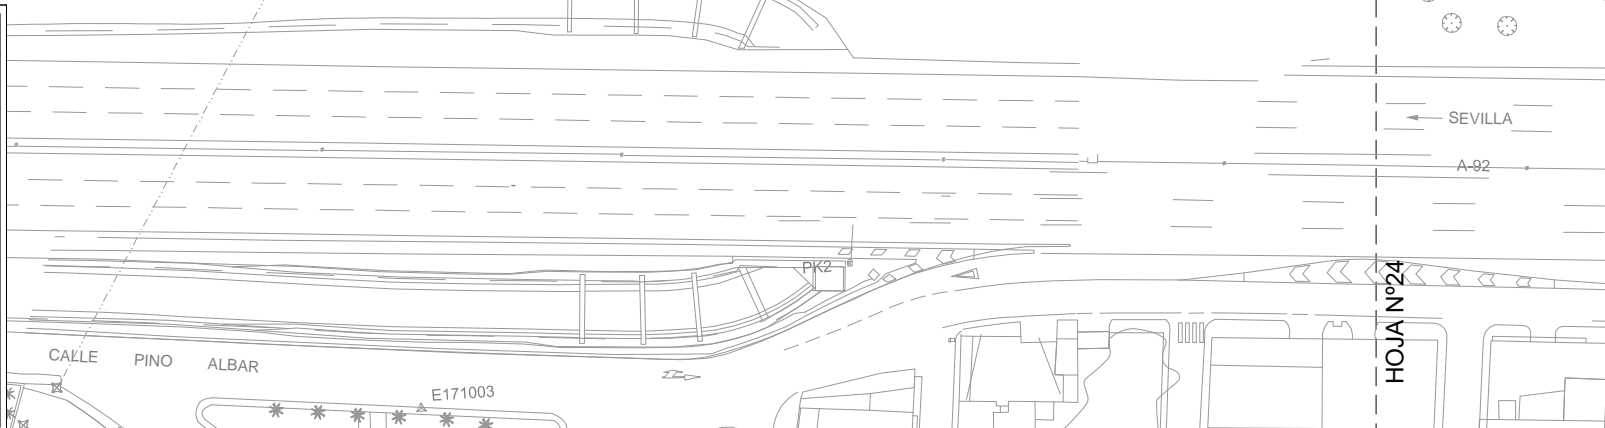

LOS ING. AUTORES DEL PROYECTO  
 FCO. JAVIER BERNAL SERRANO  
 FRANCISCO BAENA UREÑA

FECHA  
 FEBRERO  
 2023



TÍTULO  
 PROYECTO DE CONSTRUCCIÓN  
 DE CARRIL BUS SEGREGADO  
 TORREBLANCA - SEVILLA ESTE - SANTA JUSTA

ESCALA: ORIGINAL EN A-3  
 1:1.000

DESIGNACIÓN  
 SUPERPOSICIÓN  
 HOJA Nº 23

PLANO Nº  
 04  
 HOJA 23 DE 24


FICHERO DIGITAL: 04\_Superposición.dwg

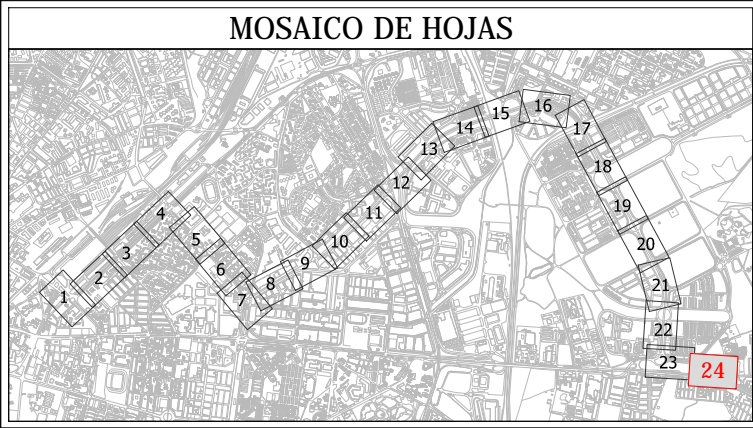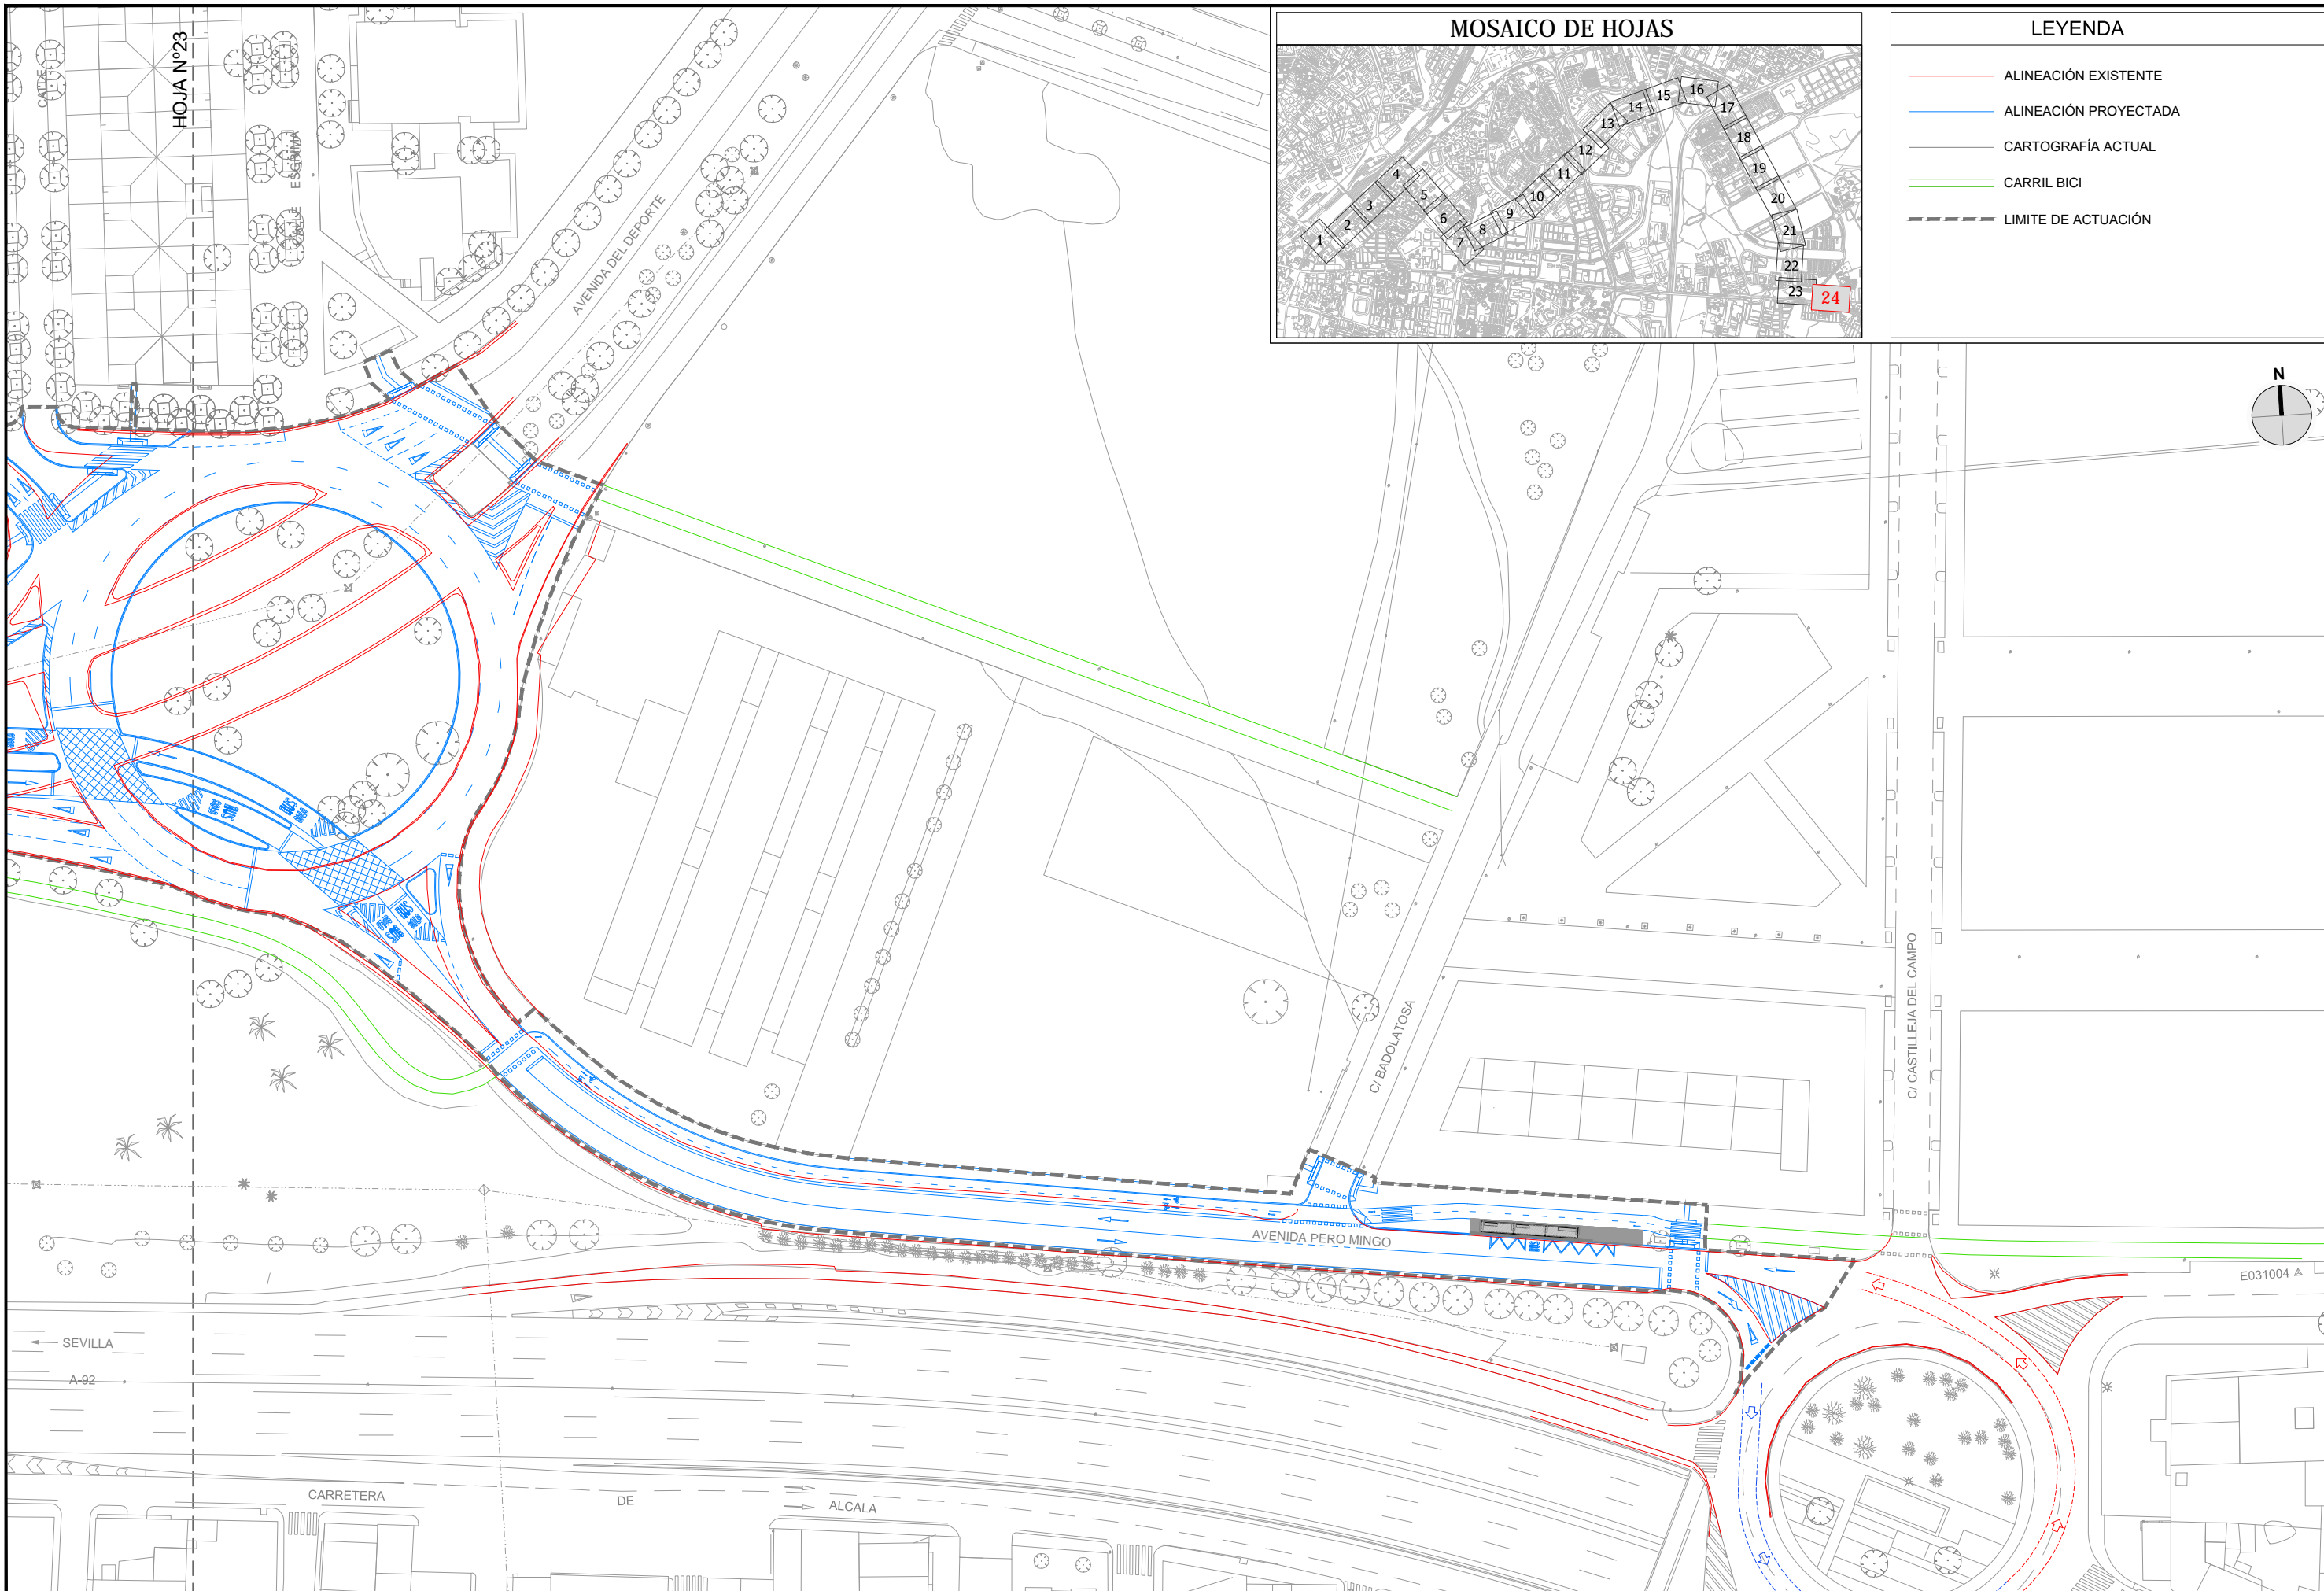


**LEYENDA**

- ALINEACIÓN EXISTENTE
- ALINEACIÓN PROYECTADA
- CARTOGRAFÍA ACTUAL
- CARRIL BICI
- - - LIMITE DE ACTUACIÓN



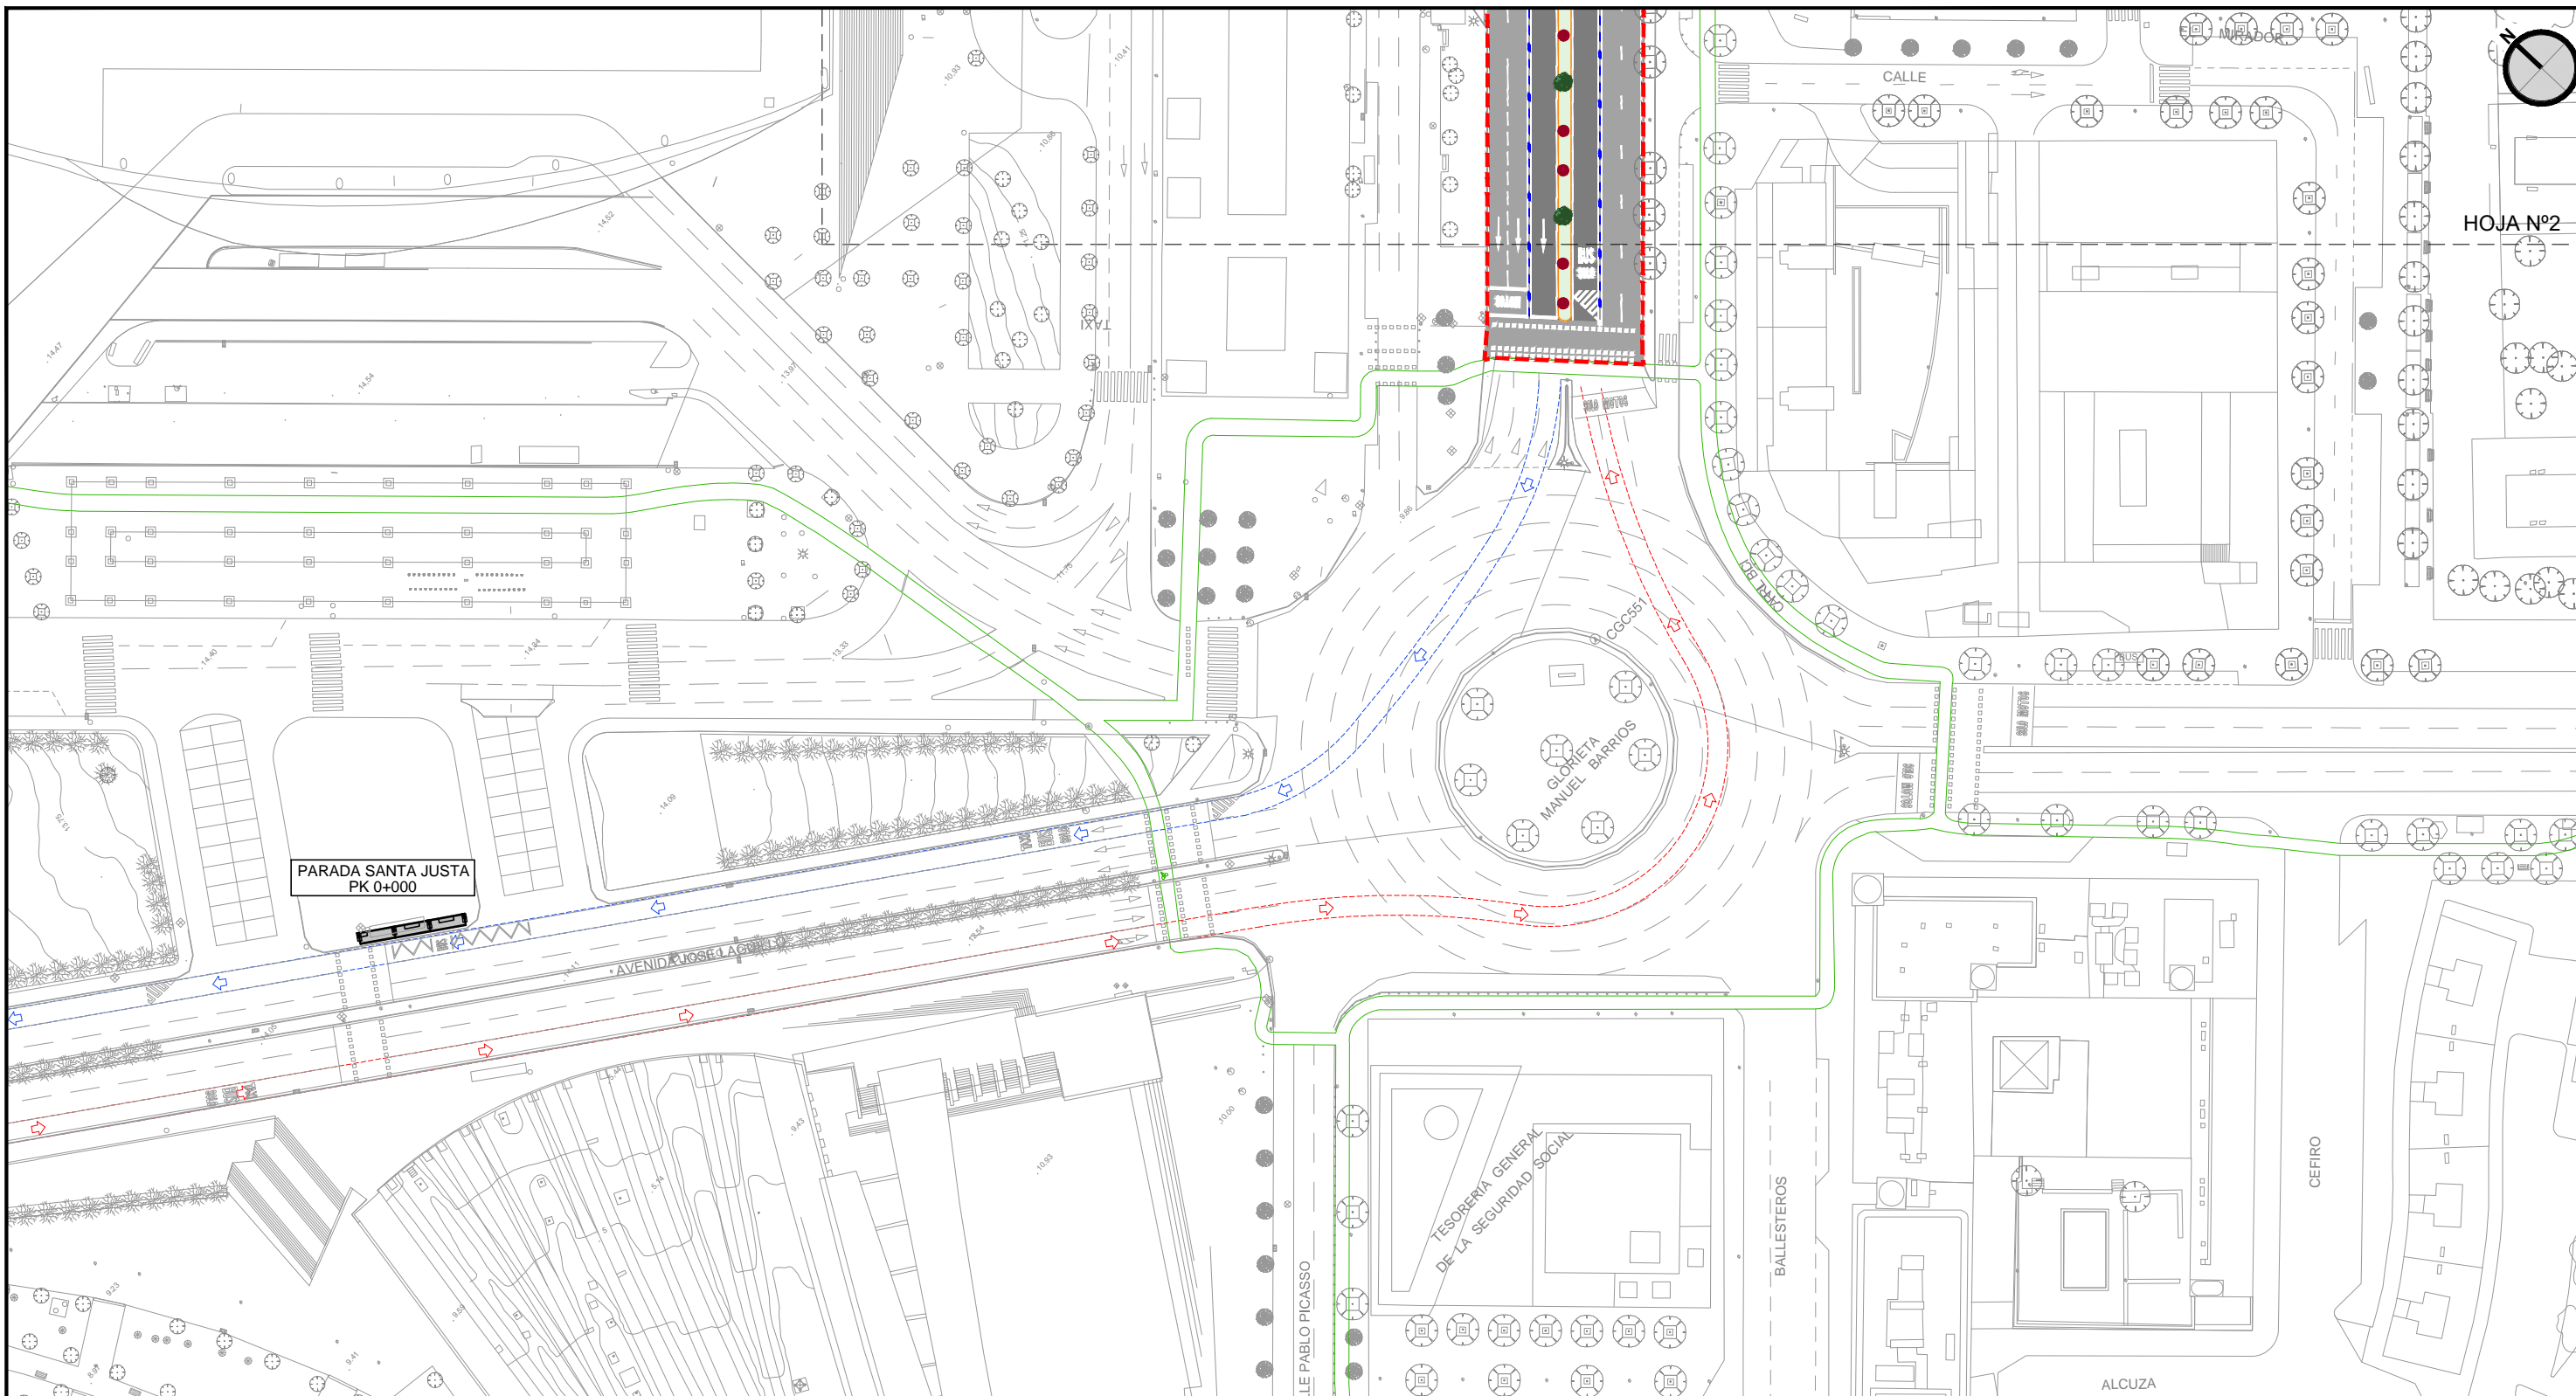

MOSAICO DE HOJAS

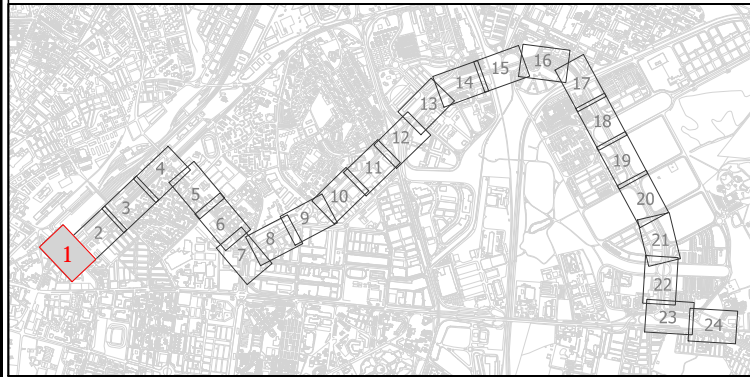

LEYENDA


	CALZADA DE M.B.C		PARADA PROYECTADA
	CARRIL BUS SEGREGADO PROYECTADO		CARRIL BICI PROYECTADO
	ACERA PROYECTADA		CARRIL BICI EXISTENTE
	ZONAS VERDES		SEPARADOR DE CAUCHO
	SOLERÍA PODOTÁCTIL DE BOTONES PROYECTADA		SEPARADOR DE CAUCHO CON HITO PROYECTADO
	SOLERÍA PODOTÁCTIL ACANALADA PROYECTADA		SEPARADOR DE CAUCHO EN CARRIL BICI
	APARCAMIENTO DE HORMIGÓN FRATASADO PROYECTADO		BORDILLO PROYECTADO
	PAVIMENTO DE ADOQUÍN		BORDILLO EXISTENTE
			LIMITE DE ACTUACIÓN

SENTIDO 1. SANTA JUSTA



SENTIDO 2. TORREBLANCA



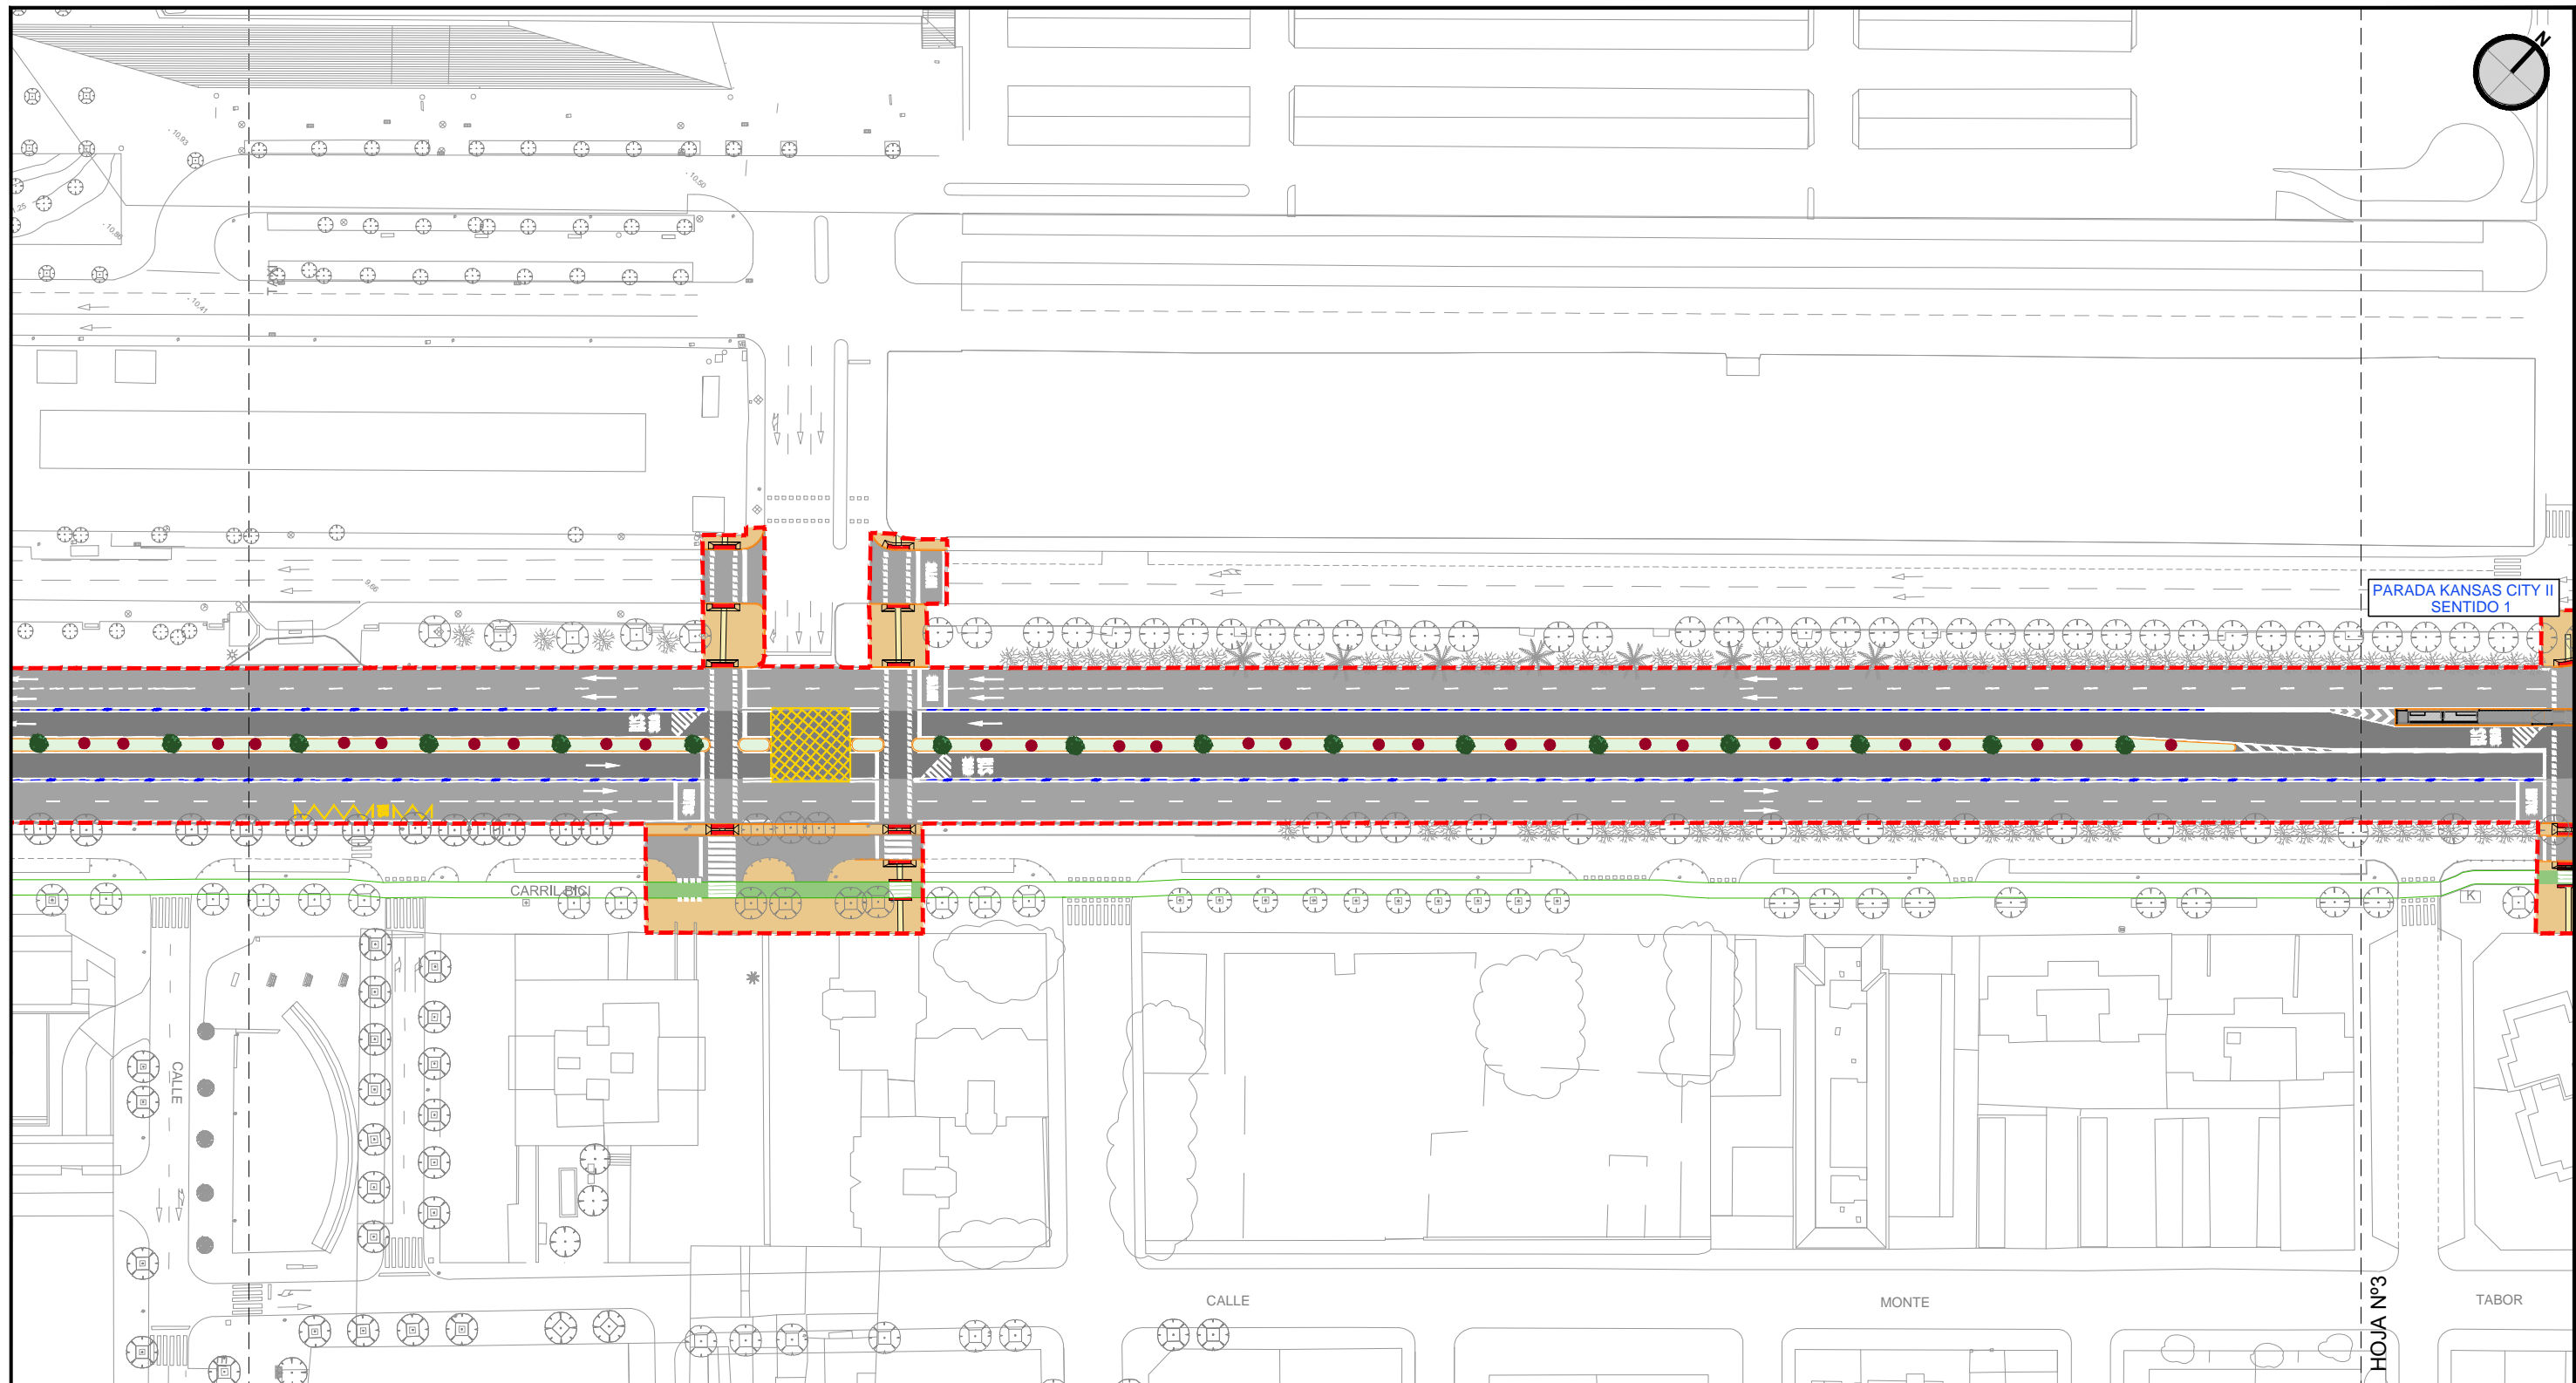

PARADA KANSAS CITY II SENTIDO 1

CARRIL BICI

CALLE

CALLE

MONTE


TABOR

HOJA Nº1

CALLE


HOJA Nº3

MOSAICO DE HOJAS

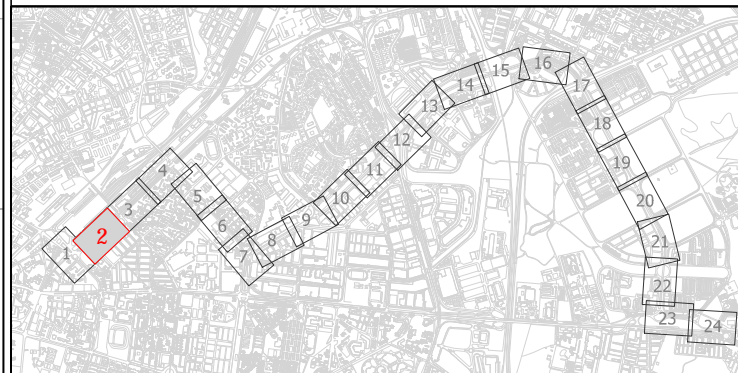

LEYENDA

	CALZADA DE M.B.C		PARADA PROYECTADA
	CARRIL BUS SEGREGADO PROYECTADO		CARRIL BICI PROYECTADO
	ACERA PROYECTADA		CARRIL BICI EXISTENTE
	ZONAS VERDES		SEPARADOR DE CAUCHO
	SOLERÍA PODOTÁCTIL DE BOTONES PROYECTADA		SEPARADOR DE CAUCHO CON HITO PROYECTADO
	SOLERÍA PODOTÁCTIL ACANALADA PROYECTADA		SEPARADOR DE CAUCHO EN CARRIL BICI
	APARCAMIENTO DE HORMIGÓN FRATASADO PROYECTADO		BORDILLO PROYECTADO
	PAVIMENTO DE ADOQUÍN		BORDILLO EXISTENTE
			LIMITE DE ACTUACIÓN

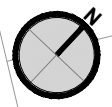

PARADA KANSAS CITY II SENTIDO 1

PARADA KANSAS CITY II SENTIDO 2

CALLE SAMANIEGO


AVENIDA DE EL GRECO

TABOR

HOJA Nº2

HOJA Nº4

### MOSAICO DE HOJAS

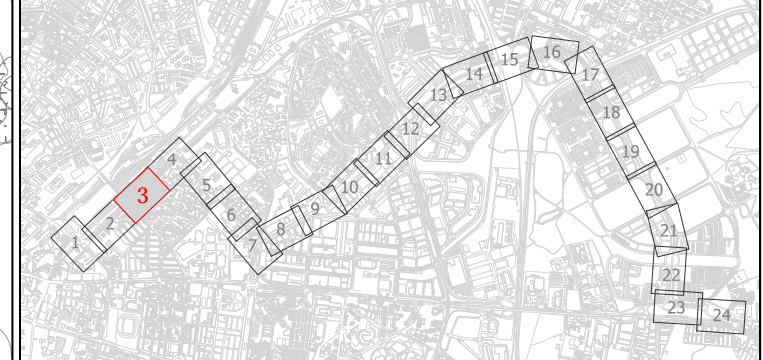

### LEYENDA

	CALZADA DE M.B.C		PARADA PROYECTADA
	CARRIL BUS SEGREGADO PROYECTADO		CARRIL BICI PROYECTADO
	ACERA PROYECTADA		CARRIL BICI EXISTENTE
	ZONAS VERDES		SEPARADOR DE CAUCHO
	SOLERÍA PODOTÁCTIL DE BOTONES PROYECTADA		SEPARADOR DE CAUCHO CON HITO PROYECTADO
	SOLERÍA PODOTÁCTIL ACANALADA PROYECTADA		SEPARADOR DE CAUCHO EN CARRIL BICI
	APARCAMIENTO DE HORMIGÓN FRATASADO PROYECTADO		BORDILLO PROYECTADO
	PAVIMENTO DE ADOQUÍN		BORDILLO EXISTENTE
			LIMITE DE ACTUACIÓN



LOS ING. AUTORES DEL PROYECTO  
FCO. JAVIER BERNAL SERRANO  
FRANCISCO BAENA UREÑA

FECHA  
FEBRERO 2023


TÍTULO  
PROYECTO DE CONSTRUCCIÓN DE CARRIL BUS SEGREGADO TORREBLANCA - SEVILLA ESTE - SANTA JUSTA

ESCALA: ORIGINAL EN A-3  
1:1.000


DESIGNACIÓN  
PLANTA GENERAL DE ORDENACIÓN HOJA Nº 3

PLANO Nº  
05  
HOJA 3 DE 24

FICHERO DIGITAL: 05\_Planta general de ordenación.dwg

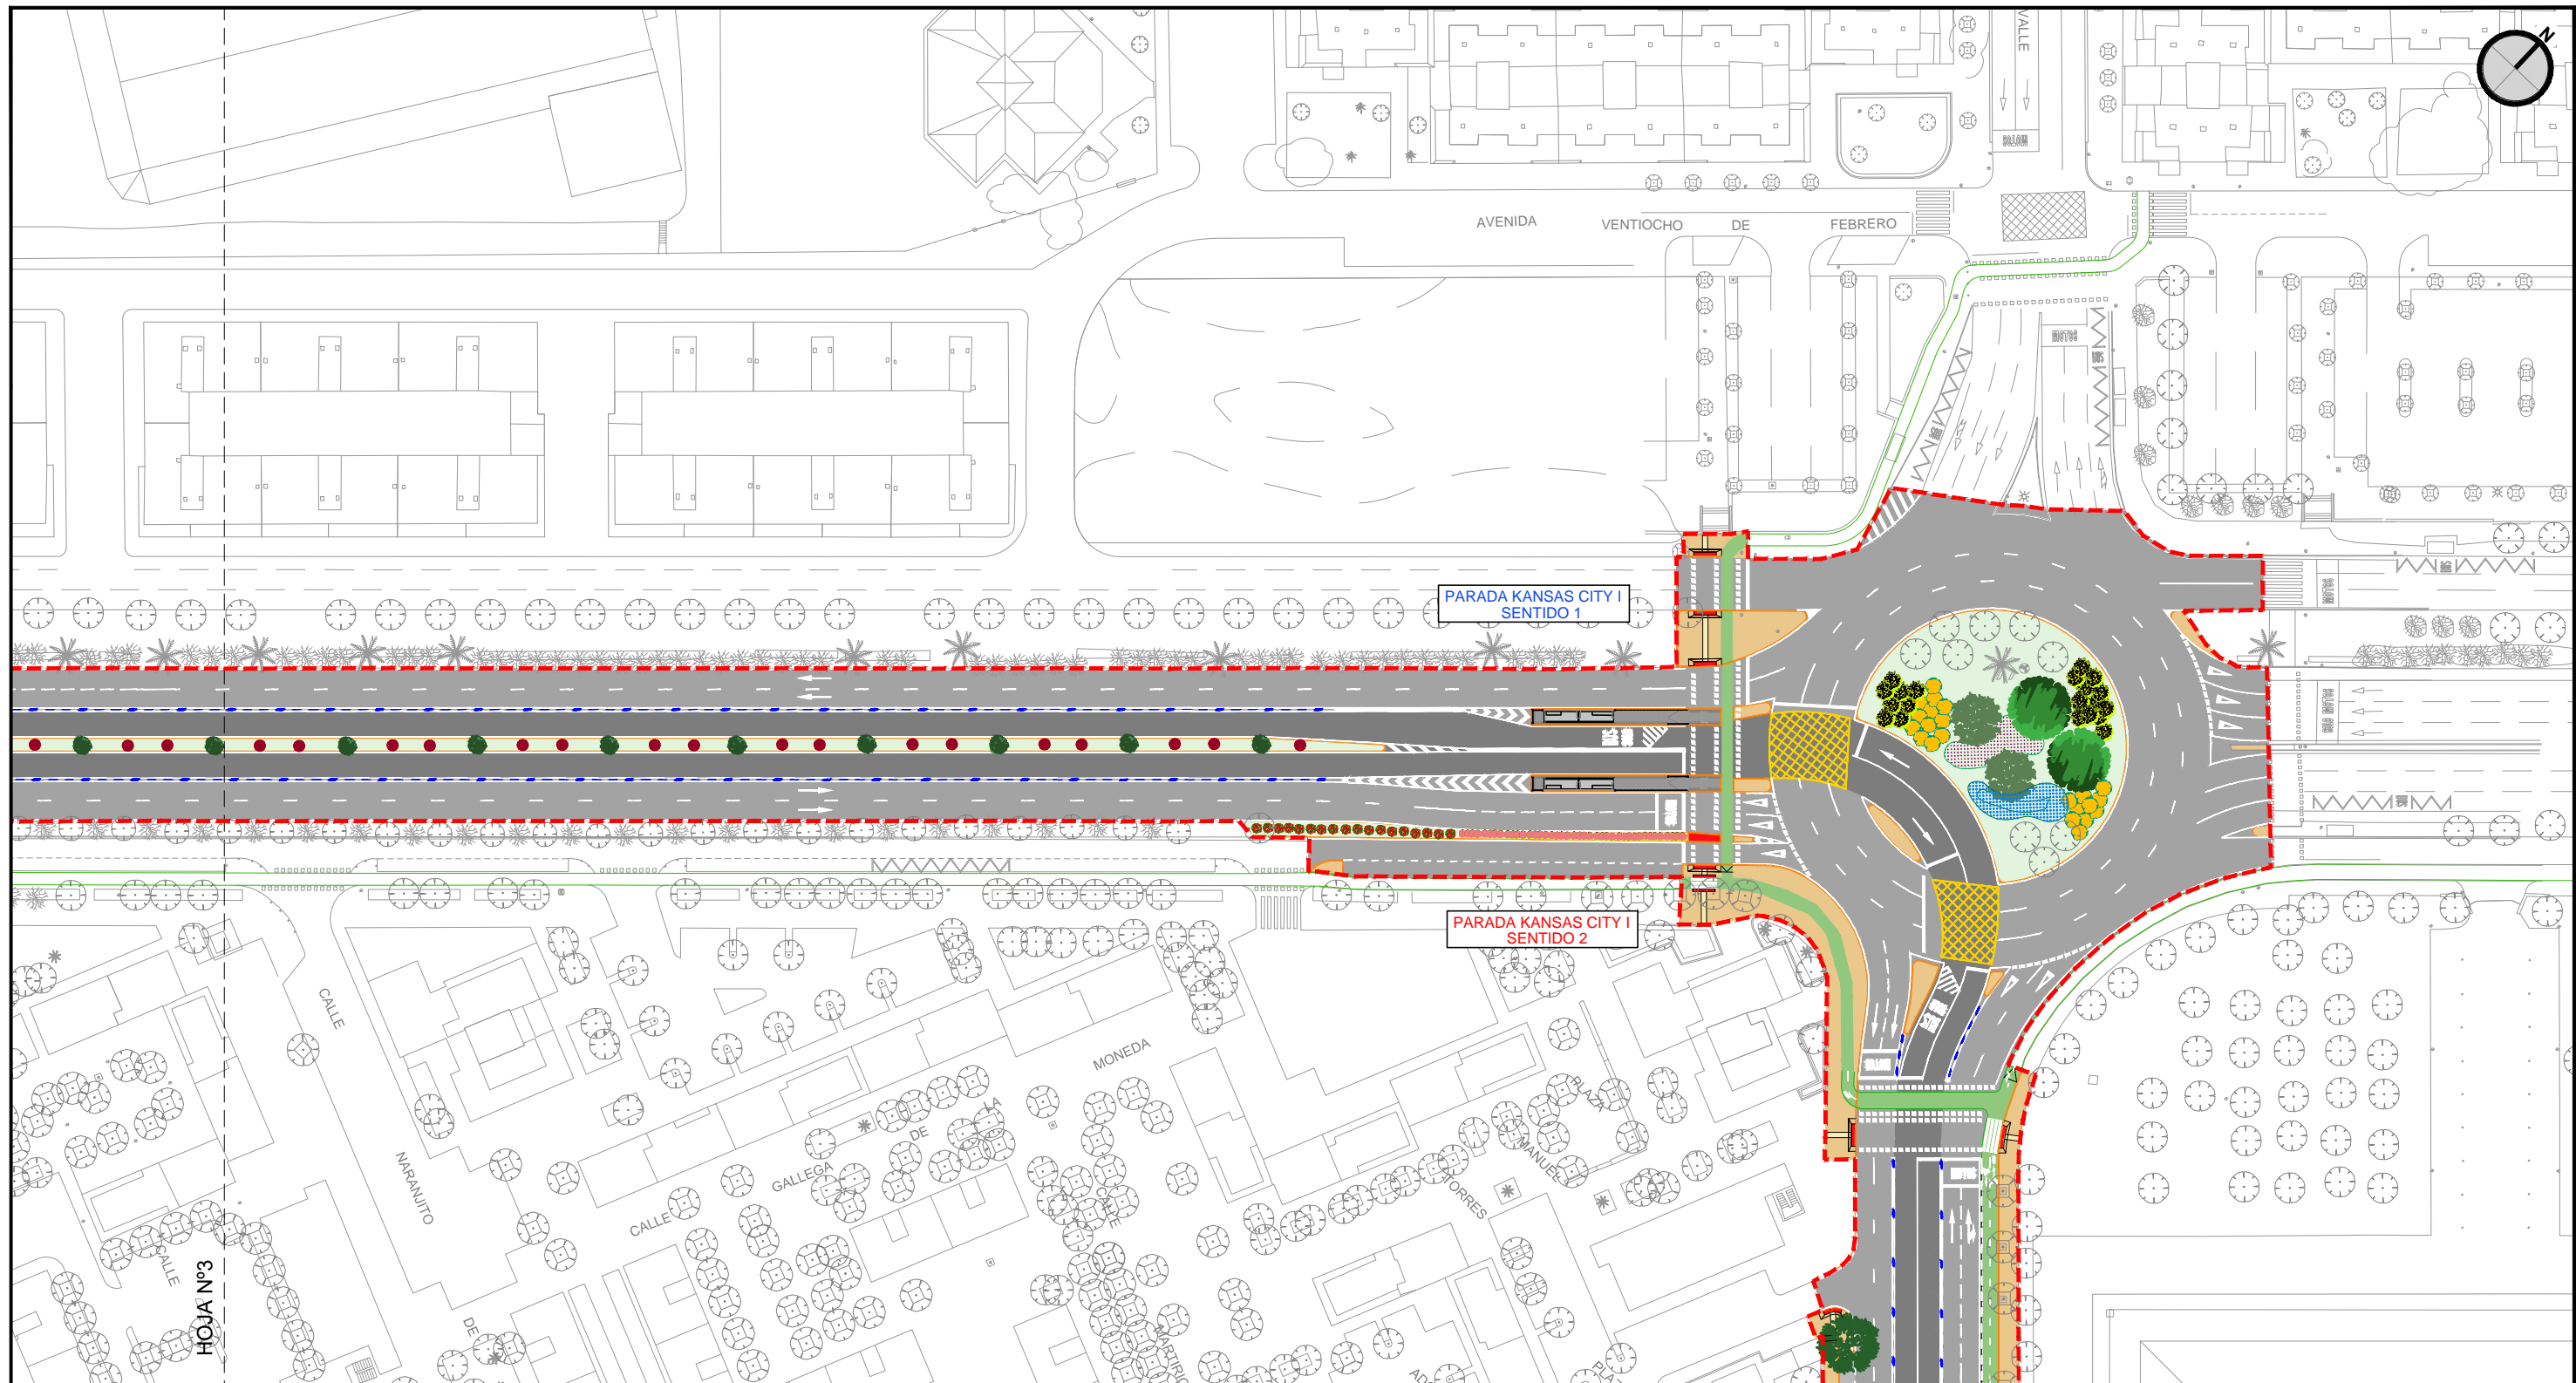


MOSAICO DE HOJAS

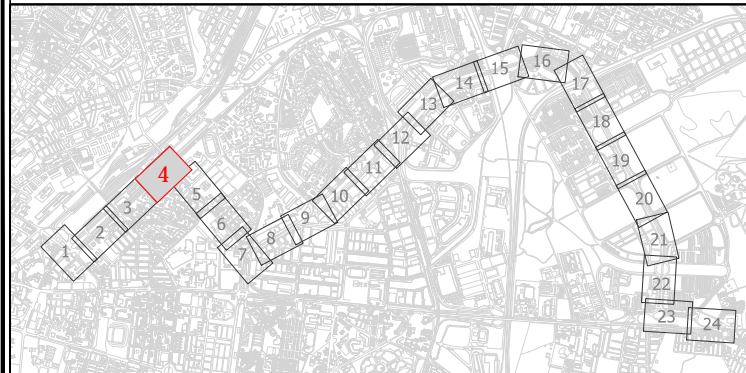

LEYENDA

	CALZADA DE M.B.C		PARADA PROYECTADA
	CARRIL BUS SEGREGADO PROYECTADO		CARRIL BICI PROYECTADO
	ACERA PROYECTADA		CARRIL BICI EXISTENTE
	ZONAS VERDES		SEPARADOR DE CAUCHO
	SOLERÍA PODOTÁCTIL DE BOTONES PROYECTADA		SEPARADOR DE CAUCHO CON HITO PROYECTADO
	SOLERÍA PODOTÁCTIL ACANALADA PROYECTADA		SEPARADOR DE CAUCHO EN CARRIL BICI
	APARCAMIENTO DE HORMIGÓN FRATASADO PROYECTADO		BORDILLO PROYECTADO
	PAVIMENTO DE ADOQUÍN		BORDILLO EXISTENTE
			LIMITE DE ACTUACIÓN

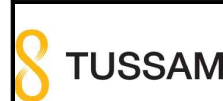

CONSULTOR:  
LOS ING. AUTORES DEL PROYECTO  
FCO. JAVIER BERNAL SERRANO  
FRANCISCO BAENA UREÑA

FECHA  
FEBRERO 2023


TÍTULO  
PROYECTO DE CONSTRUCCIÓN DE CARRIL BUS SEGREGADO TORREBLANCA - SEVILLA ESTE - SANTA JUSTA

ESCALA: ORIGINAL EN A-3  
1:1.000


DESIGNACIÓN  
PLANTA GENERAL DE ORDENACIÓN HOJA Nº 4

PLANO Nº 05  
HOJA 4 DE 24

FICHERO DIGITAL: 05\_Planta general de ordenación.dwg

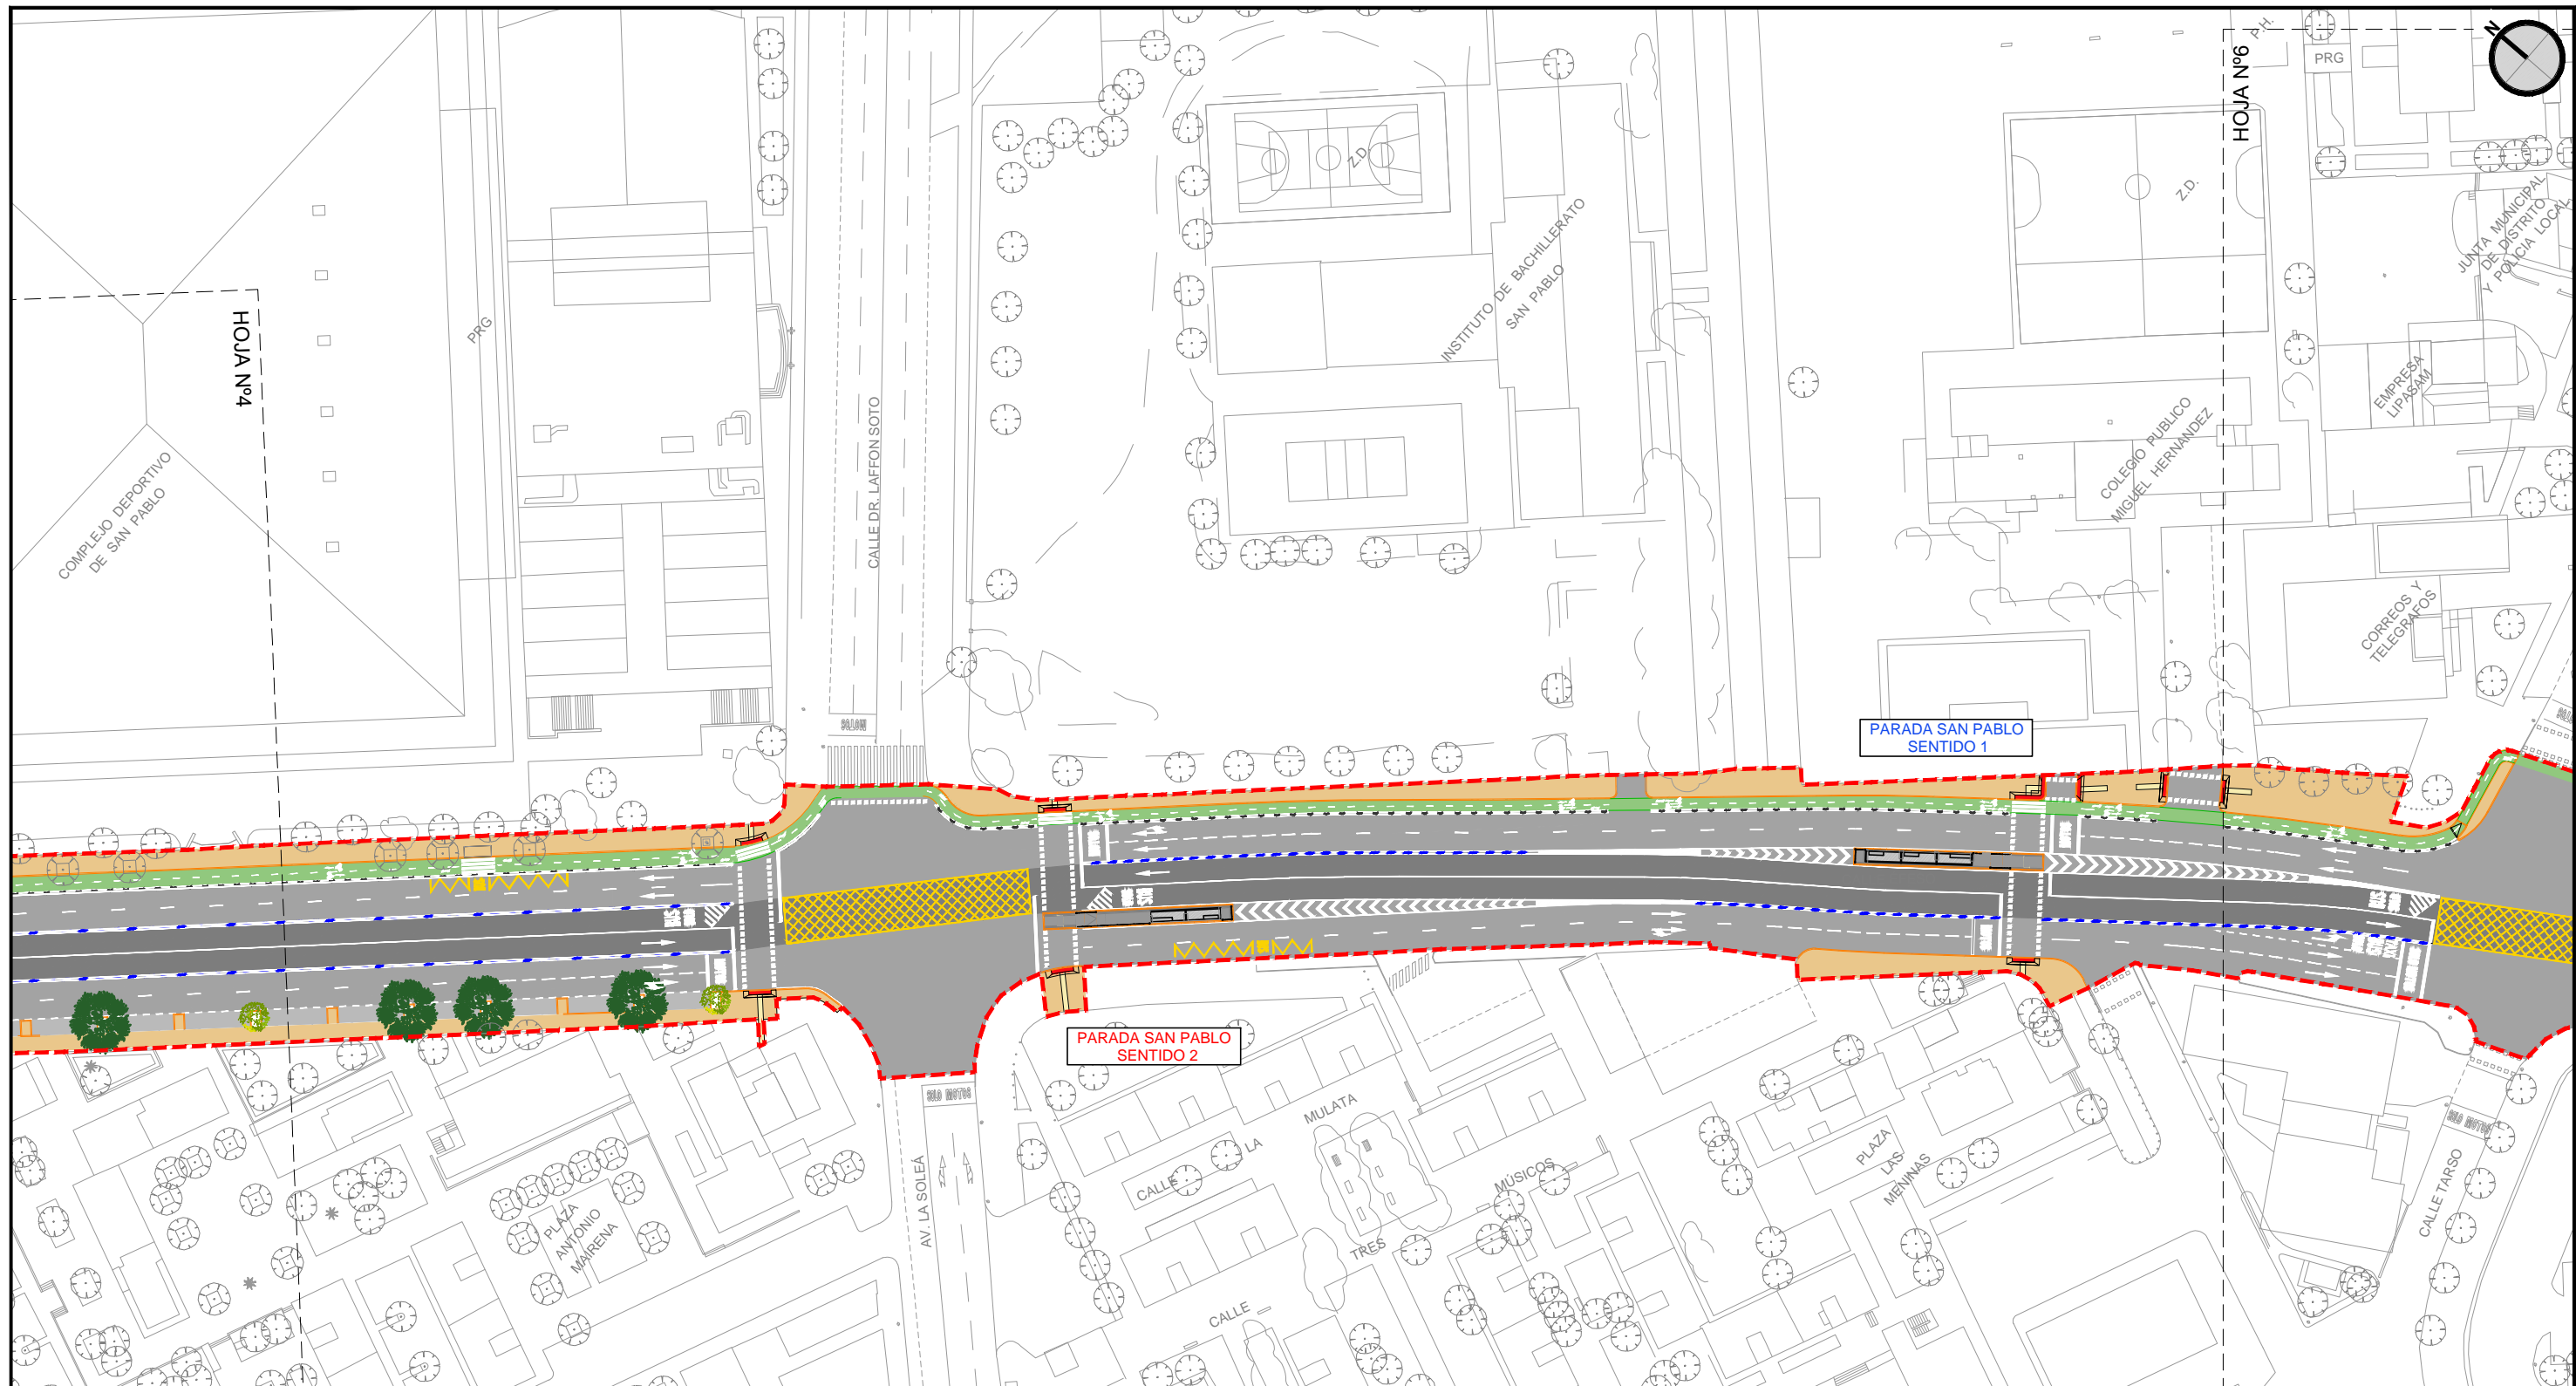


**MOSAICO DE HOJAS**

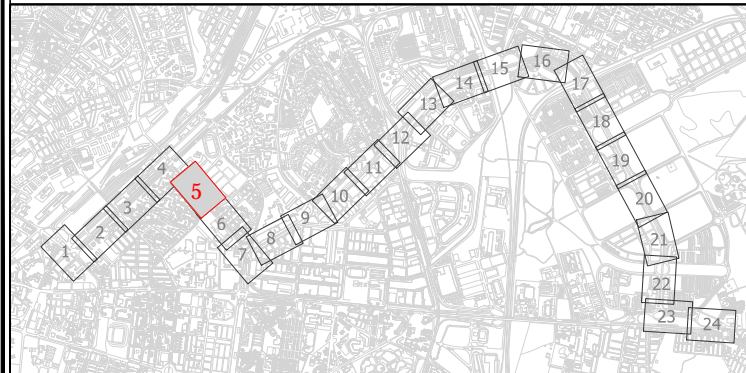

**LEYENDA**


	CALZADA DE M.B.C		PARADA PROYECTADA
	CARRIL BUS SEGREGADO PROYECTADO		CARRIL BICI PROYECTADO
	ACERA PROYECTADA		CARRIL BICI EXISTENTE
	ZONAS VERDES		SEPARADOR DE CAUCHO
	SOLERÍA PODOTÁCTIL DE BOTONES PROYECTADA		SEPARADOR DE CAUCHO CON HITO PROYECTADO
	SOLERÍA PODOTÁCTIL ACANALADA PROYECTADA		SEPARADOR DE CAUCHO EN CARRIL BICI
	APARCAMIENTO DE HORMIGÓN FRATASADO PROYECTADO		BORDILLO PROYECTADO
	PAVIMENTO DE ADOQUÍN		BORDILLO EXISTENTE
			LIMITE DE ACTUACIÓN

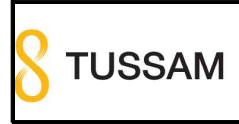

LOS ING. AUTORES DEL PROYECTO  
 FECHA: FEBRERO 2023  
 TÍTULO: PROYECTO DE CONSTRUCCIÓN DE CARRIL BUS SEGREGADO TORREBLANCA - SEVILLA ESTE - SANTA JUSTA


ESCALA: ORIGINAL EN A-3  
 1:1.000

DESIGNACIÓN: PLANTA GENERAL DE ORDENACIÓN HOJA Nº 5  
 FICHERO DIGITAL: 05\_Planta general de ordenación.dwg

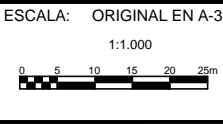




**MOSAICO DE HOJAS**

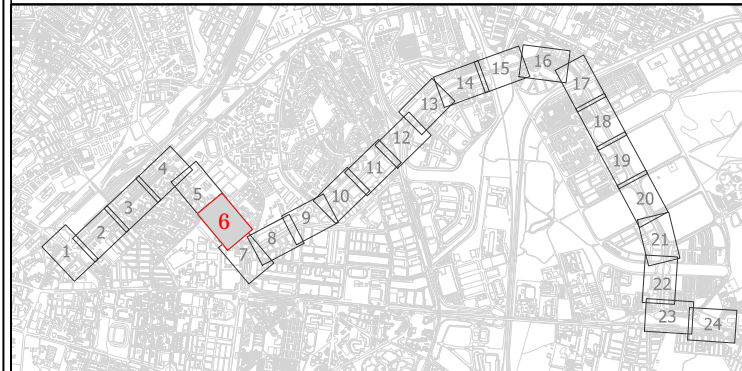

**LEYENDA**

- |  |   |  |   |
|--|---|--|---|
|  | CALZADA DE M.B.C                              |  | PARADA PROYECTADA                       |
|  | CARRIL BUS SEGREGADO PROYECTADO               |  | CARRIL BICI PROYECTADO                  |
|  | ACERA PROYECTADA                              |  | CARRIL BICI EXISTENTE                   |
|  | ZONAS VERDES                                  |  | SEPARADOR DE CAUCHO                     |
|  | SOLERÍA PODOTÁCTIL DE BOTONES PROYECTADA      |  | SEPARADOR DE CAUCHO CON HITO PROYECTADO |
|  | SOLERÍA PODOTÁCTIL ACANALADA PROYECTADA       |  | SEPARADOR DE CAUCHO EN CARRIL BICI      |
|  | APARCAMIENTO DE HORMIGÓN FRATASADO PROYECTADO |  | BORDILLO PROYECTADO                     |
|  | PAVIMENTO DE ADOQUÍN                          |  | BORDILLO EXISTENTE                      |
|  |   |  | LIMITE DE ACTUACIÓN                     |

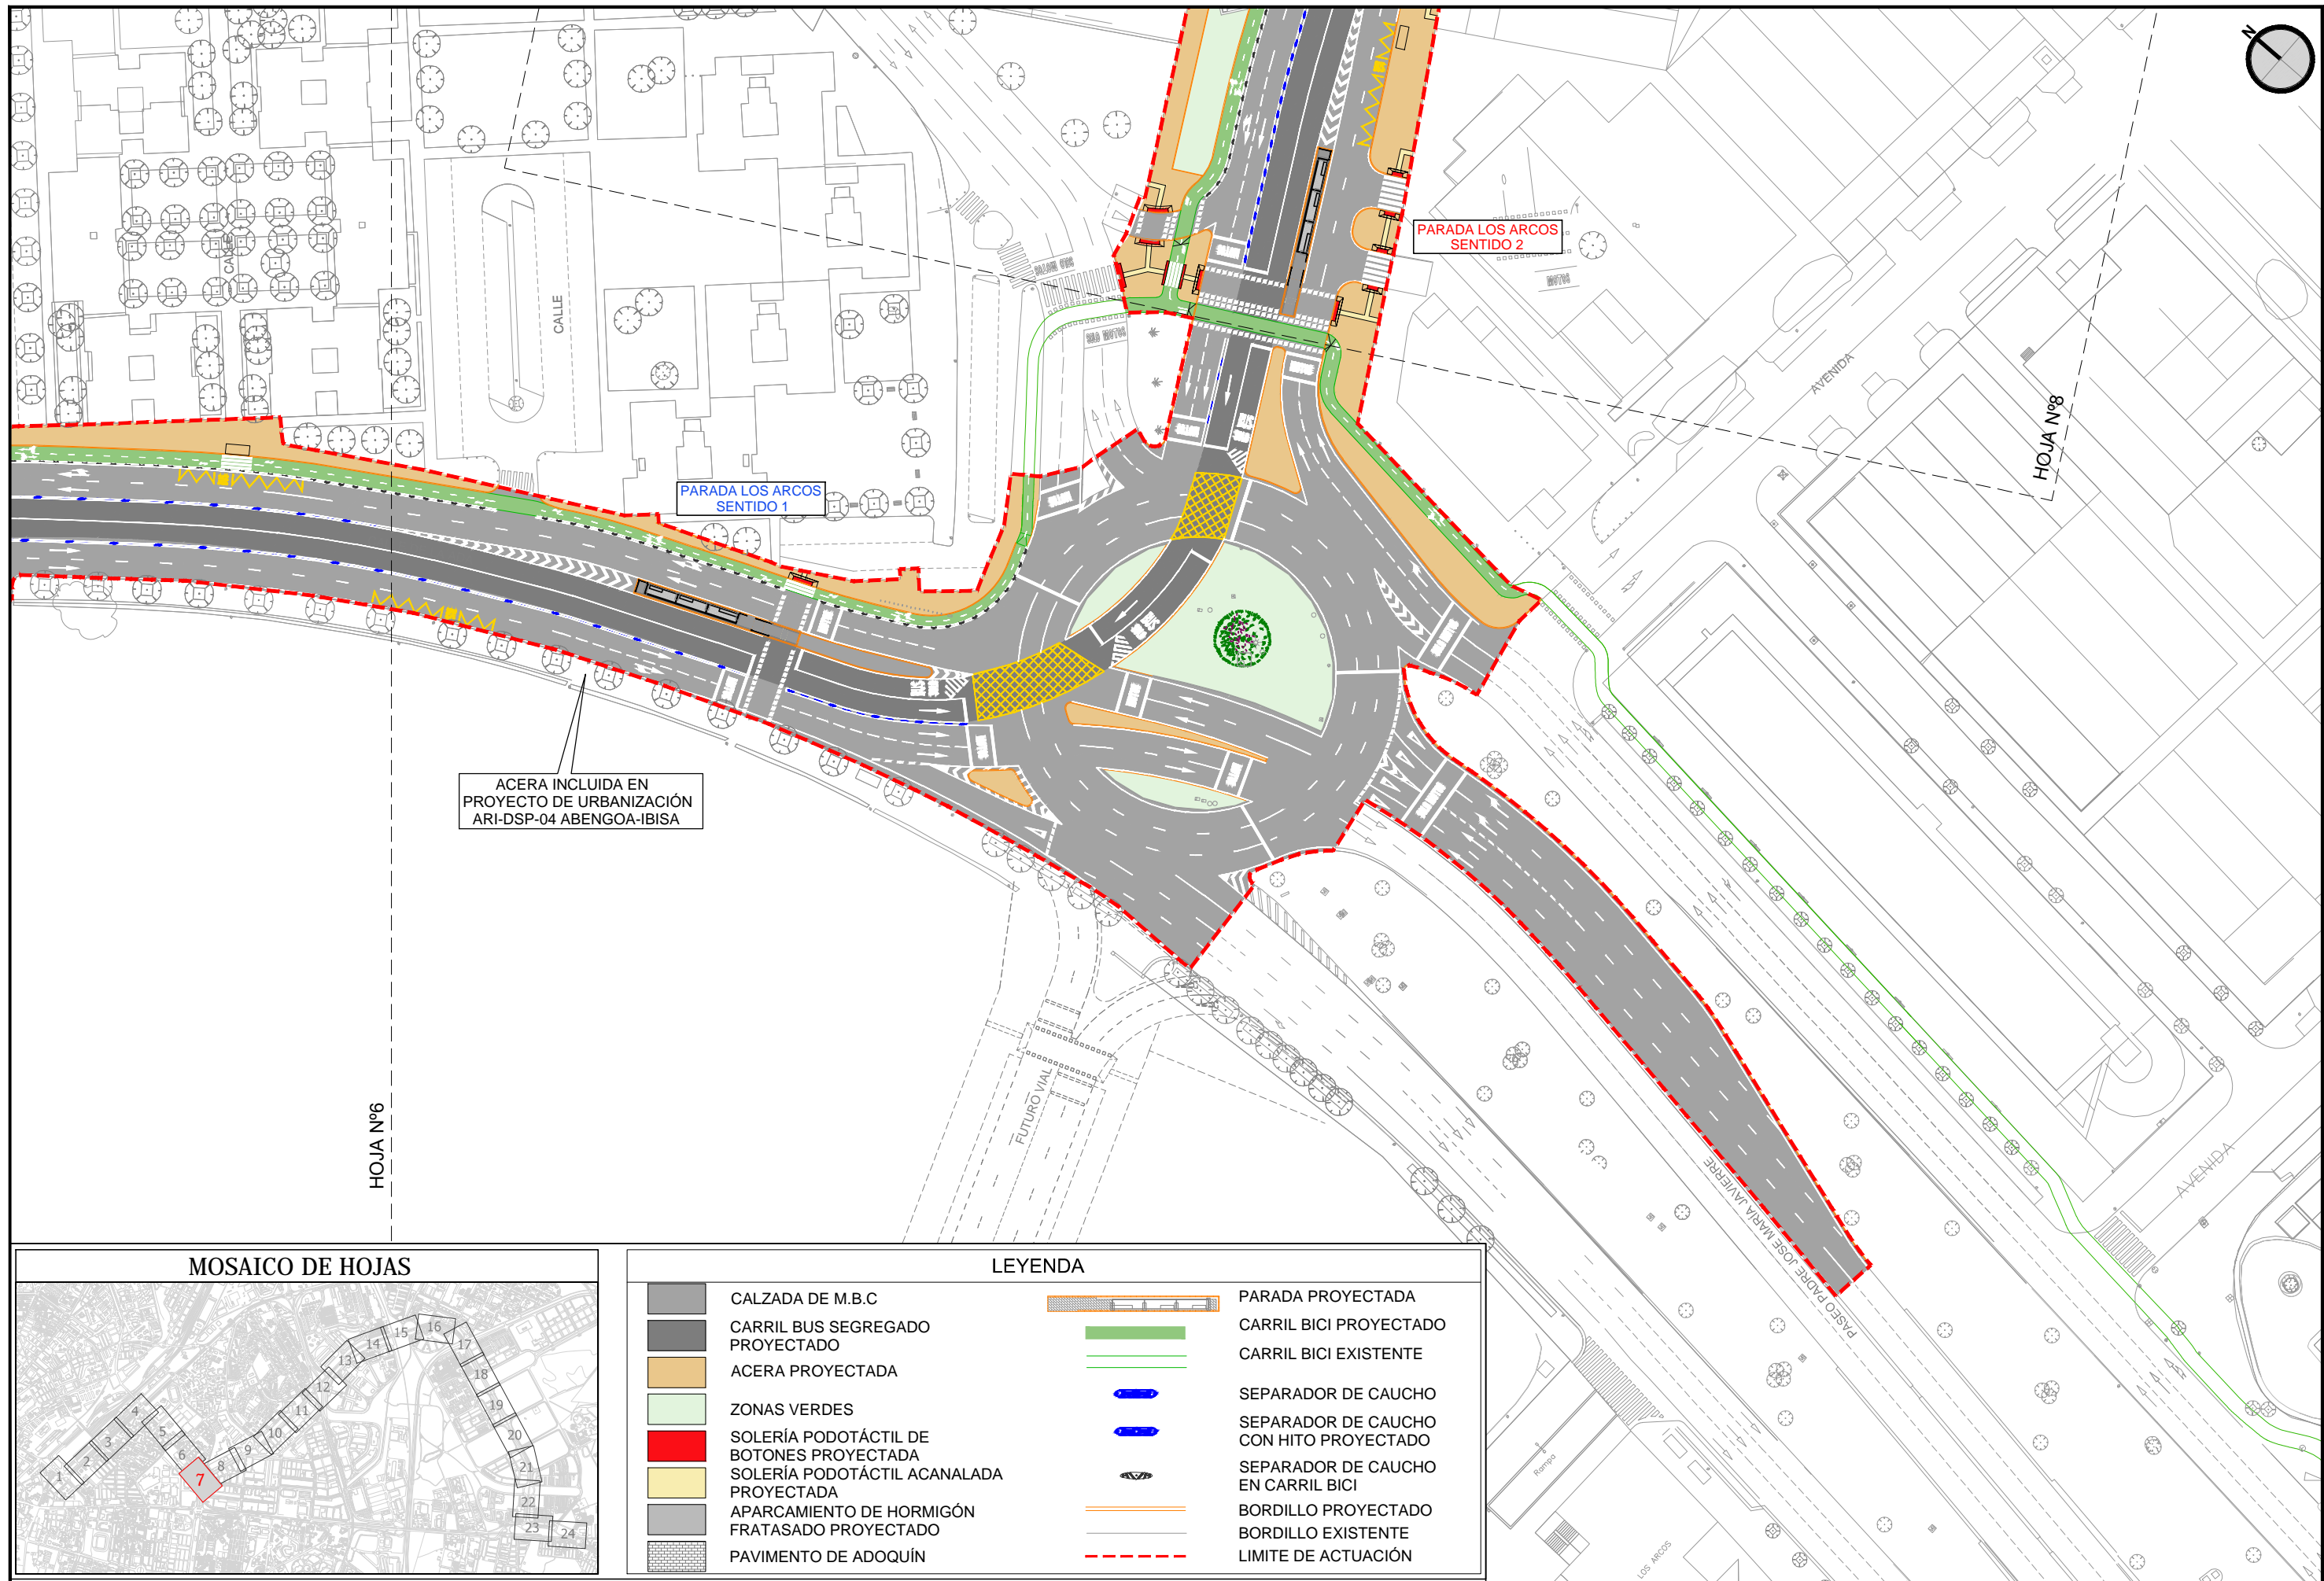

HOJA Nº6

HOJA Nº8


ACERA INCLUIDA EN PROYECTO DE URBANIZACIÓN ARI-DSP-04 ABENGOA-IBISA

MOSAICO DE HOJAS



LEYENDA

	CALZADA DE M.B.C		PARADA PROYECTADA
	CARRIL BUS SEGREGADO PROYECTADO		CARRIL BICI PROYECTADO
	ACERA PROYECTADA		CARRIL BICI EXISTENTE
	ZONAS VERDES		SEPARADOR DE CAUCHO
	SOLERÍA PODOTÁCTIL DE BOTONES PROYECTADA		SEPARADOR DE CAUCHO CON HITO PROYECTADO
	SOLERÍA PODOTÁCTIL ACANALADA PROYECTADA		SEPARADOR DE CAUCHO EN CARRIL BICI
	APARCAMIENTO DE HORMIGÓN FRATASADO PROYECTADO		BORDILLO PROYECTADO
	PAVIMENTO DE ADOQUÍN		BORDILLO EXISTENTE
			LIMITE DE ACTUACIÓN

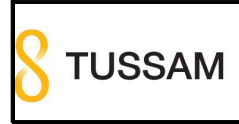

CONSULTOR:  
LOS ING. AUTORES DEL PROYECTO  
FCO. JAVIER BERNAL SERRANO  
FRANCISCO BAENA UREÑA


FECHA  
FEBRERO 2023

TÍTULO  
PROYECTO DE CONSTRUCCIÓN DE CARRIL BUS SEGREGADO TORREBLANCA - SEVILLA ESTE - SANTA JUSTA

ESCALA: ORIGINAL EN A-3  
1:1.000

DESIGNACIÓN  
PLANTA GENERAL DE ORDENACIÓN HOJA Nº 7  
FICHERO DIGITAL: 05\_Planta general de ordenación.dwg


PLANO Nº 05  
HOJA 7 DE 24

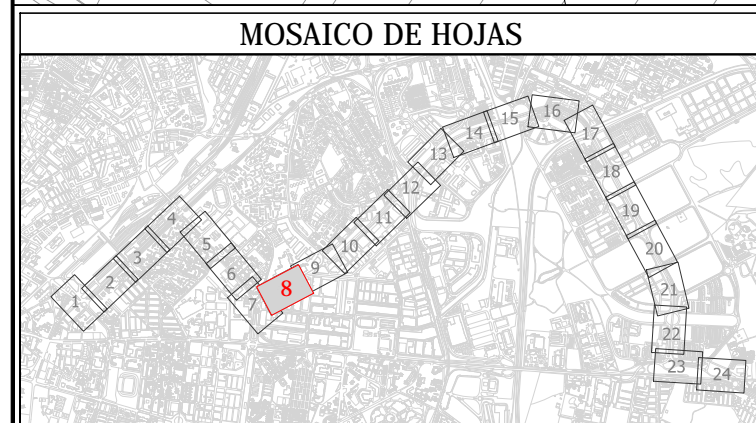


### LEYENDA

	CALZADA DE M.B.C		PARADA PROYECTADA
	CARRIL BUS SEGREGADO PROYECTADO		CARRIL BICI PROYECTADO
	ACERA PROYECTADA		CARRIL BICI EXISTENTE
	ZONAS VERDES		SEPARADOR DE CAUCHO
	SOLERÍA PODOTÁCTIL DE BOTONES PROYECTADA		SEPARADOR DE CAUCHO CON HITO PROYECTADO
	SOLERÍA PODOTÁCTIL ACANALADA PROYECTADA		SEPARADOR DE CAUCHO EN CARRIL BICI
	APARCAMIENTO DE HORMIGÓN FRATASADO PROYECTADO		BORDILLO PROYECTADO
	PAVIMENTO DE ADOQUÍN		BORDILLO EXISTENTE
			LIMITE DE ACTUACIÓN



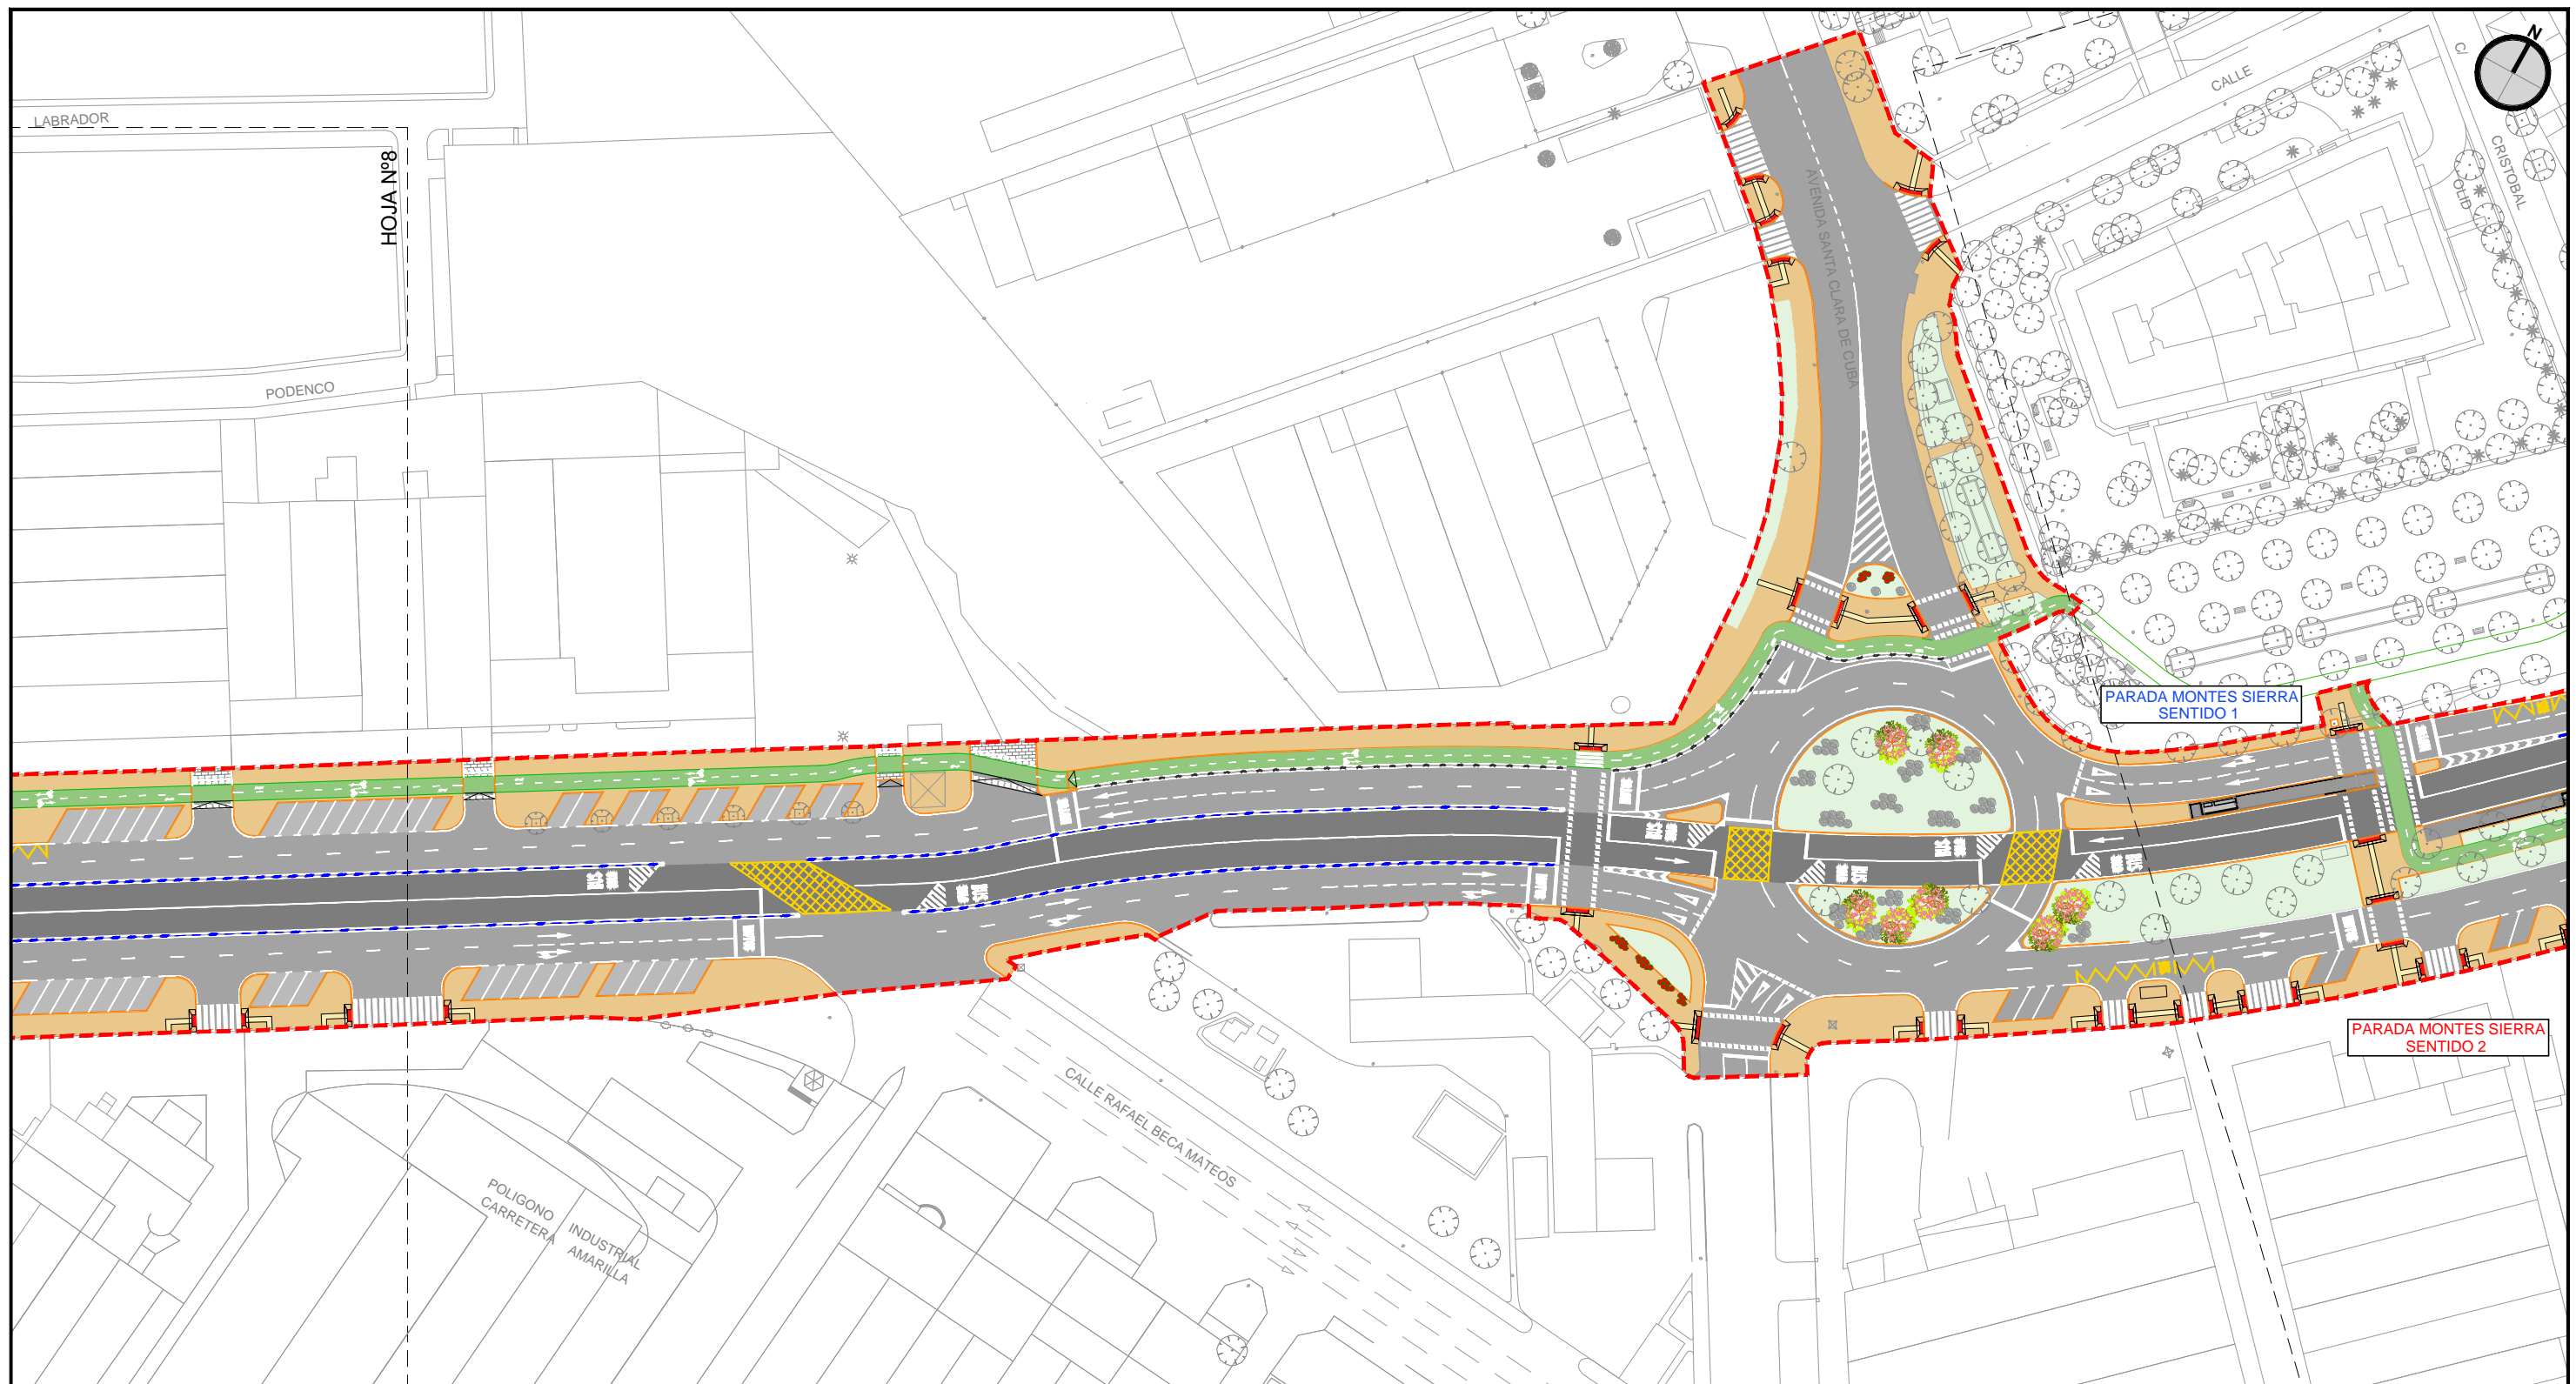


MOSAICO DE HOJAS

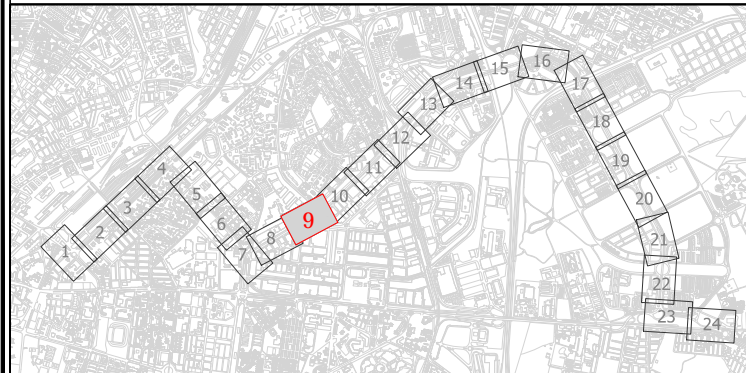

LEYENDA

	CALZADA DE M.B.C		PARADA PROYECTADA
	CARRIL BUS SEGREGADO PROYECTADO		CARRIL BICI PROYECTADO
	ACERA PROYECTADA		CARRIL BICI EXISTENTE
	ZONAS VERDES		SEPARADOR DE CAUCHO
	SOLERÍA PODOTÁCTIL DE BOTONES PROYECTADA		SEPARADOR DE CAUCHO CON HITO PROYECTADO
	SOLERÍA PODOTÁCTIL ACANALADA PROYECTADA		SEPARADOR DE CAUCHO EN CARRIL BICI
	APARCAMIENTO DE HORMIGÓN FRATASADO PROYECTADO		BORDILLO PROYECTADO
	PAVIMENTO DE ADOQUÍN		BORDILLO EXISTENTE
			LIMITE DE ACTUACIÓN

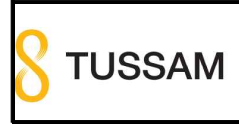

LOS ING. AUTORES DEL PROYECTO  
 FCO. JAVIER BERNAL SERRANO  
 FRANCISCO BAENA UREÑA

FECHA  
 FEBRERO 2023

TÍTULO  
 PROYECTO DE CONSTRUCCIÓN DE CARRIL BUS SEGREGADO TORREBLANCA - SEVILLA ESTE - SANTA JUSTA


ESCALA: ORIGINAL EN A-3  
 1:1.000

DESIGNACIÓN  
 PLANTA GENERAL DE ORDENACIÓN HOJA Nº 9  
 FICHERO DIGITAL: 05\_Planta general de ordenación.dwg

PLANO Nº  
 05  
 HOJA 9 DE 24





**MOSAICO DE HOJAS**

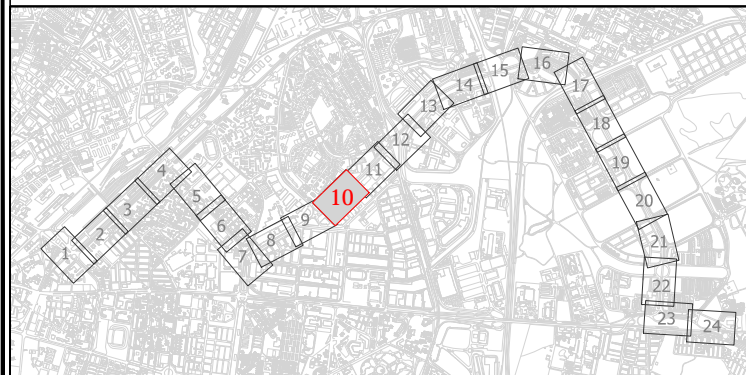

**LEYENDA**

	CALZADA DE M.B.C		PARADA PROYECTADA
	CARRIL BUS SEGREGADO PROYECTADO		CARRIL BICI PROYECTADO
	ACERA PROYECTADA		CARRIL BICI EXISTENTE
	ZONAS VERDES		SEPARADOR DE CAUCHO
	SOLERÍA PODOTÁCTIL DE BOTONES PROYECTADA		SEPARADOR DE CAUCHO CON HITO PROYECTADO
	SOLERÍA PODOTÁCTIL ACANALADA PROYECTADA		SEPARADOR DE CAUCHO EN CARRIL BICI
	APARCAMIENTO DE HORMIGÓN FRATASADO PROYECTADO		BORDILLO PROYECTADO
	PAVIMENTO DE ADOQUÍN		BORDILLO EXISTENTE
			LIMITE DE ACTUACIÓN

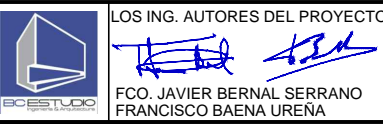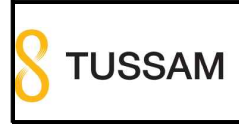



FECHA  
FEBRERO 2023

TÍTULO  
PROYECTO DE CONSTRUCCIÓN DE CARRIL BUS SEGREGADO TORREBLANCA - SEVILLA ESTE - SANTA JUSTA


ESCALA: ORIGINAL EN A-3  
1:1.000

DESIGNACIÓN  
PLANTA GENERAL DE ORDENACIÓN HOJA Nº 10  
FICHERO DIGITAL: 05\_Planta general de ordenación.dwg

PLANO Nº 05  
HOJA 10 DE 24

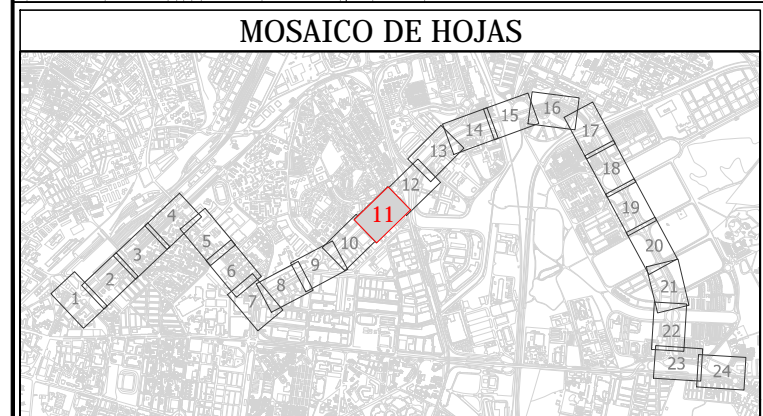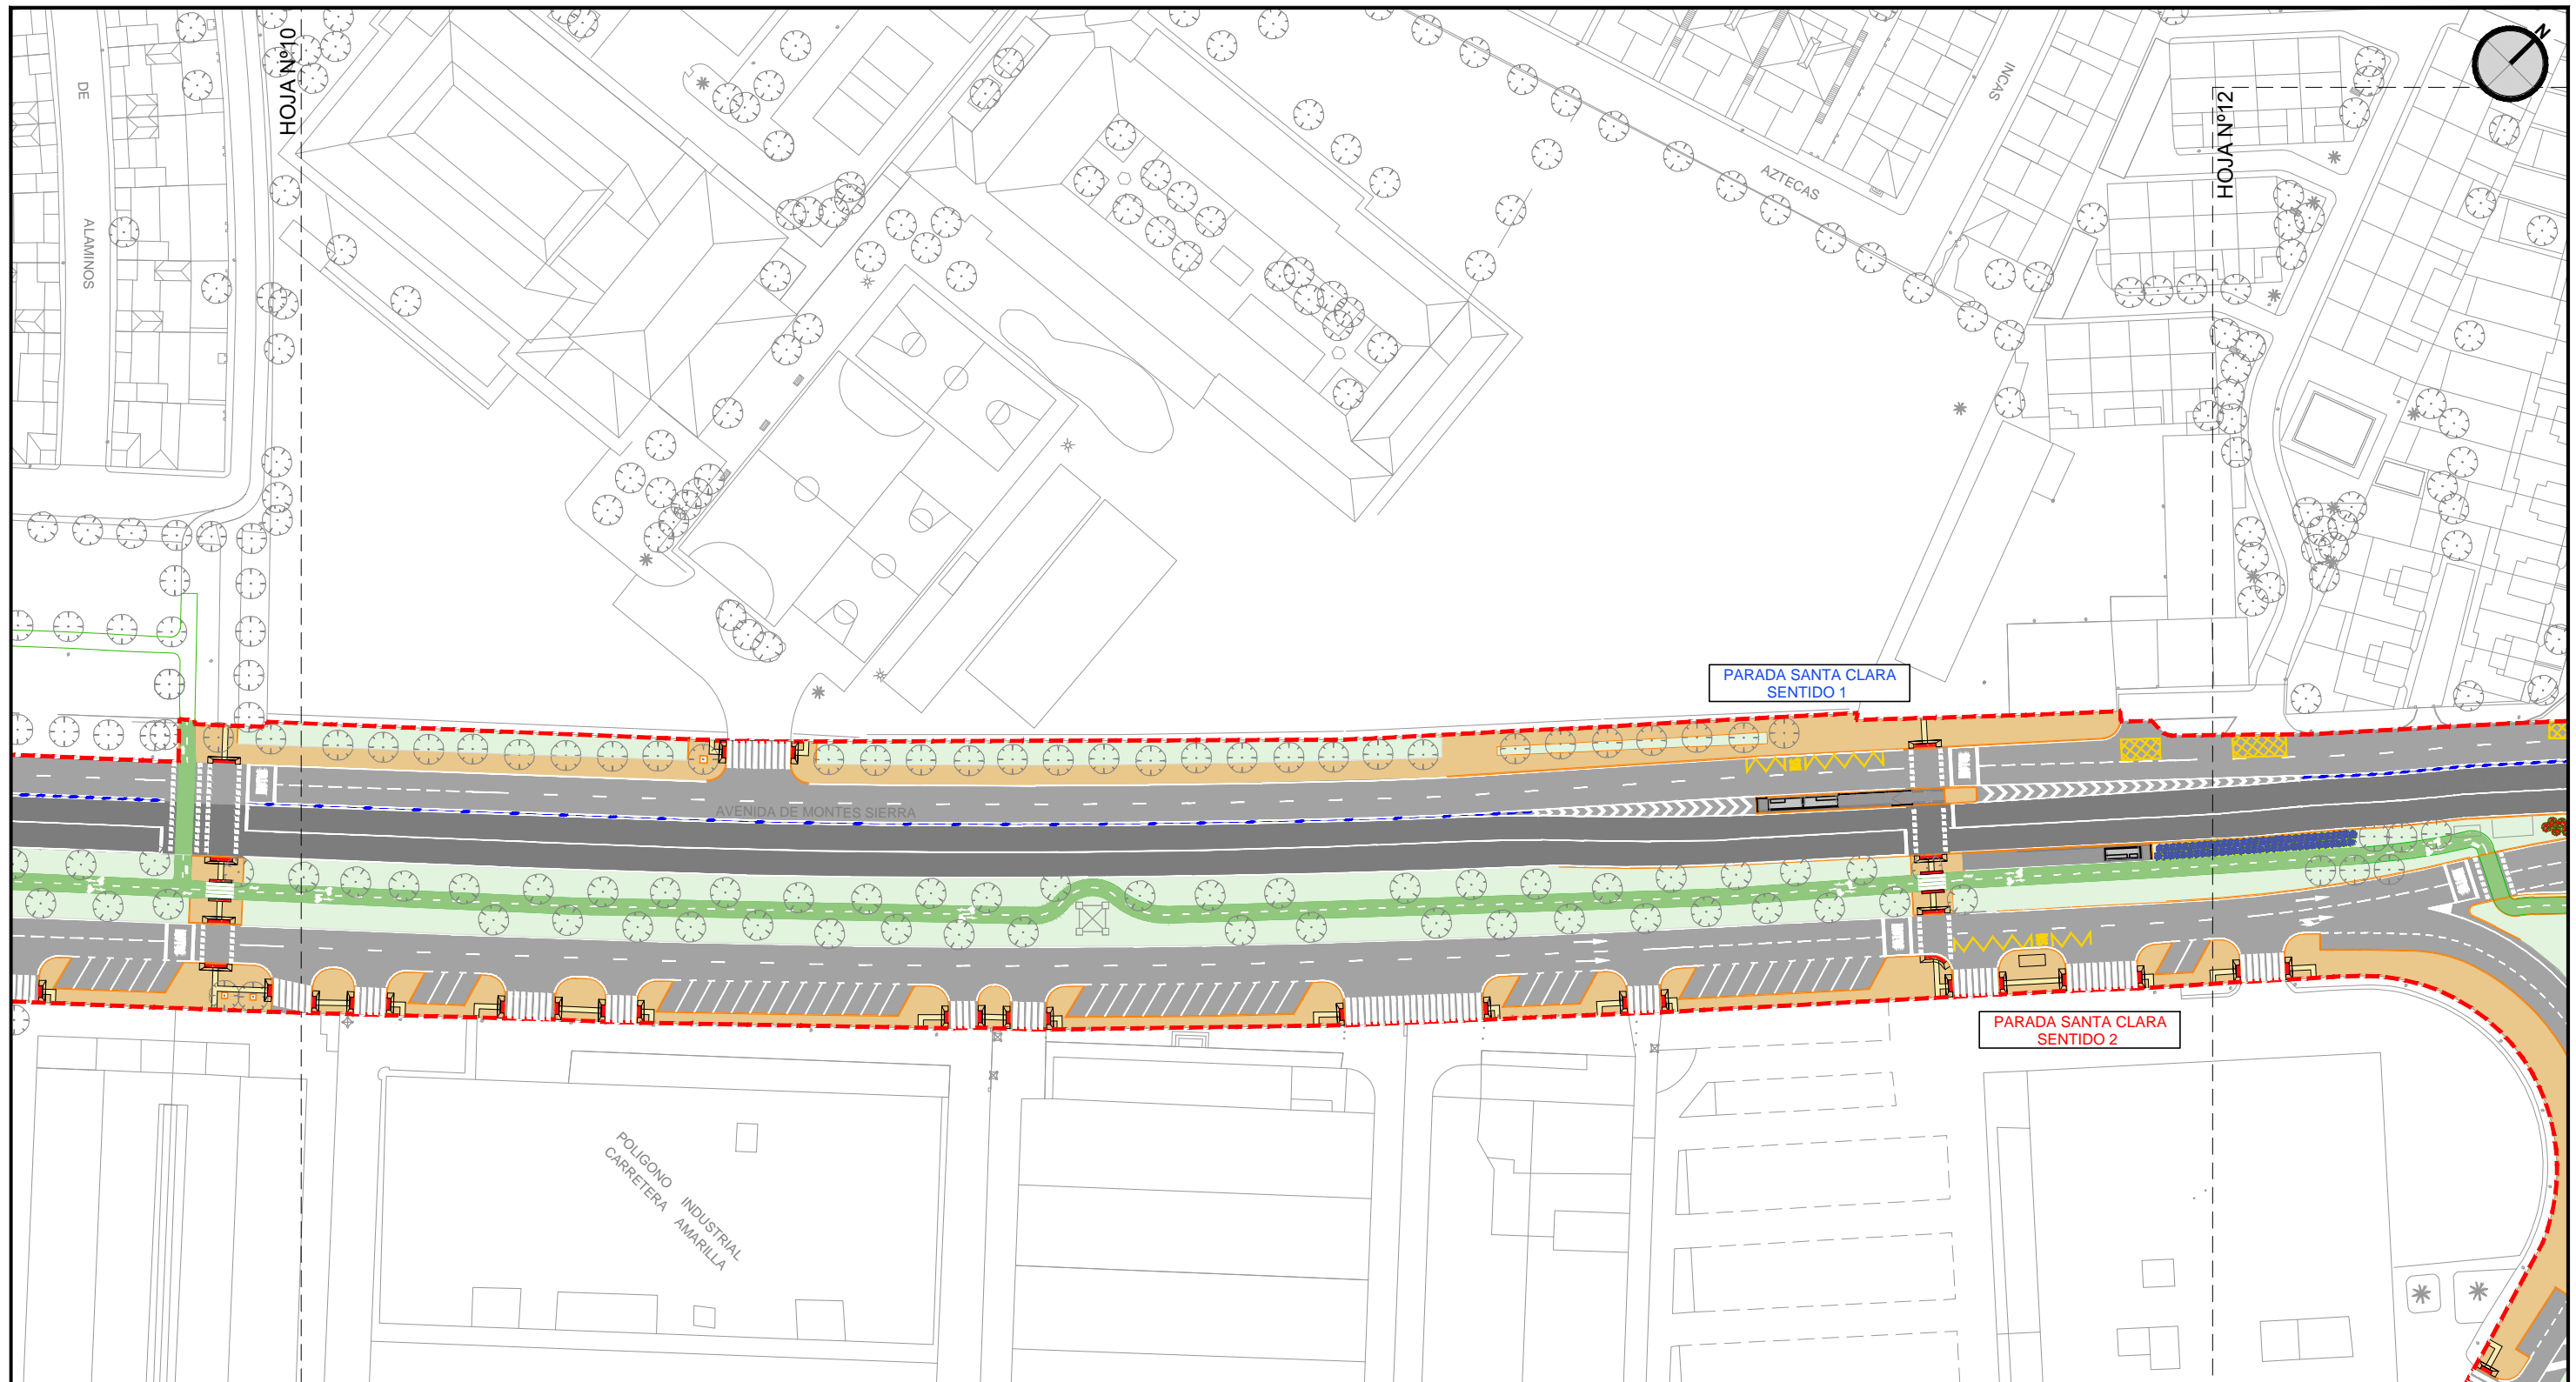

LEYENDA	
	CALZADA DE M.B.C
	CARRIL BUS SEGREGADO PROYECTADO
	ACERA PROYECTADA
	ZONAS VERDES
	SOLERÍA PODOTÁCTIL DE BOTONES PROYECTADA
	SOLERÍA PODOTÁCTIL ACANALADA PROYECTADA
	APARCAMIENTO DE HORMIGÓN FRATASADO PROYECTADO
	PAVIMENTO DE ADOQUÍN
	PARADA PROYECTADA
	CARRIL BICI PROYECTADO
	CARRIL BICI EXISTENTE
	SEPARADOR DE CAUCHO
	SEPARADOR DE CAUCHO CON HITO PROYECTADO
	SEPARADOR DE CAUCHO EN CARRIL BICI
	BORDILLO PROYECTADO
	BORDILLO EXISTENTE
	LIMITE DE ACTUACIÓN

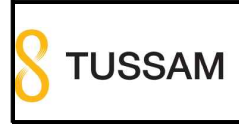

LOS ING. AUTORES DEL PROYECTO  
 FC0. JAVIER BERNAL SERRANO  
 FRANCISCO BAENA UREÑA


FECHA  
 FEBRERO 2023

TÍTULO  
 PROYECTO DE CONSTRUCCIÓN DE CARRIL BUS SEGREGADO TORREBLANCA - SEVILLA ESTE - SANTA JUSTA

ESCALA: ORIGINAL EN A-3  
 1:1.000

DESIGNACIÓN  
 PLANTA GENERAL DE ORDENACIÓN HOJA Nº 11  
 FICHERO DIGITAL: 05\_Planta general de ordenación.dwg

PLANO Nº  
 05  
 HOJA 11 DE 24

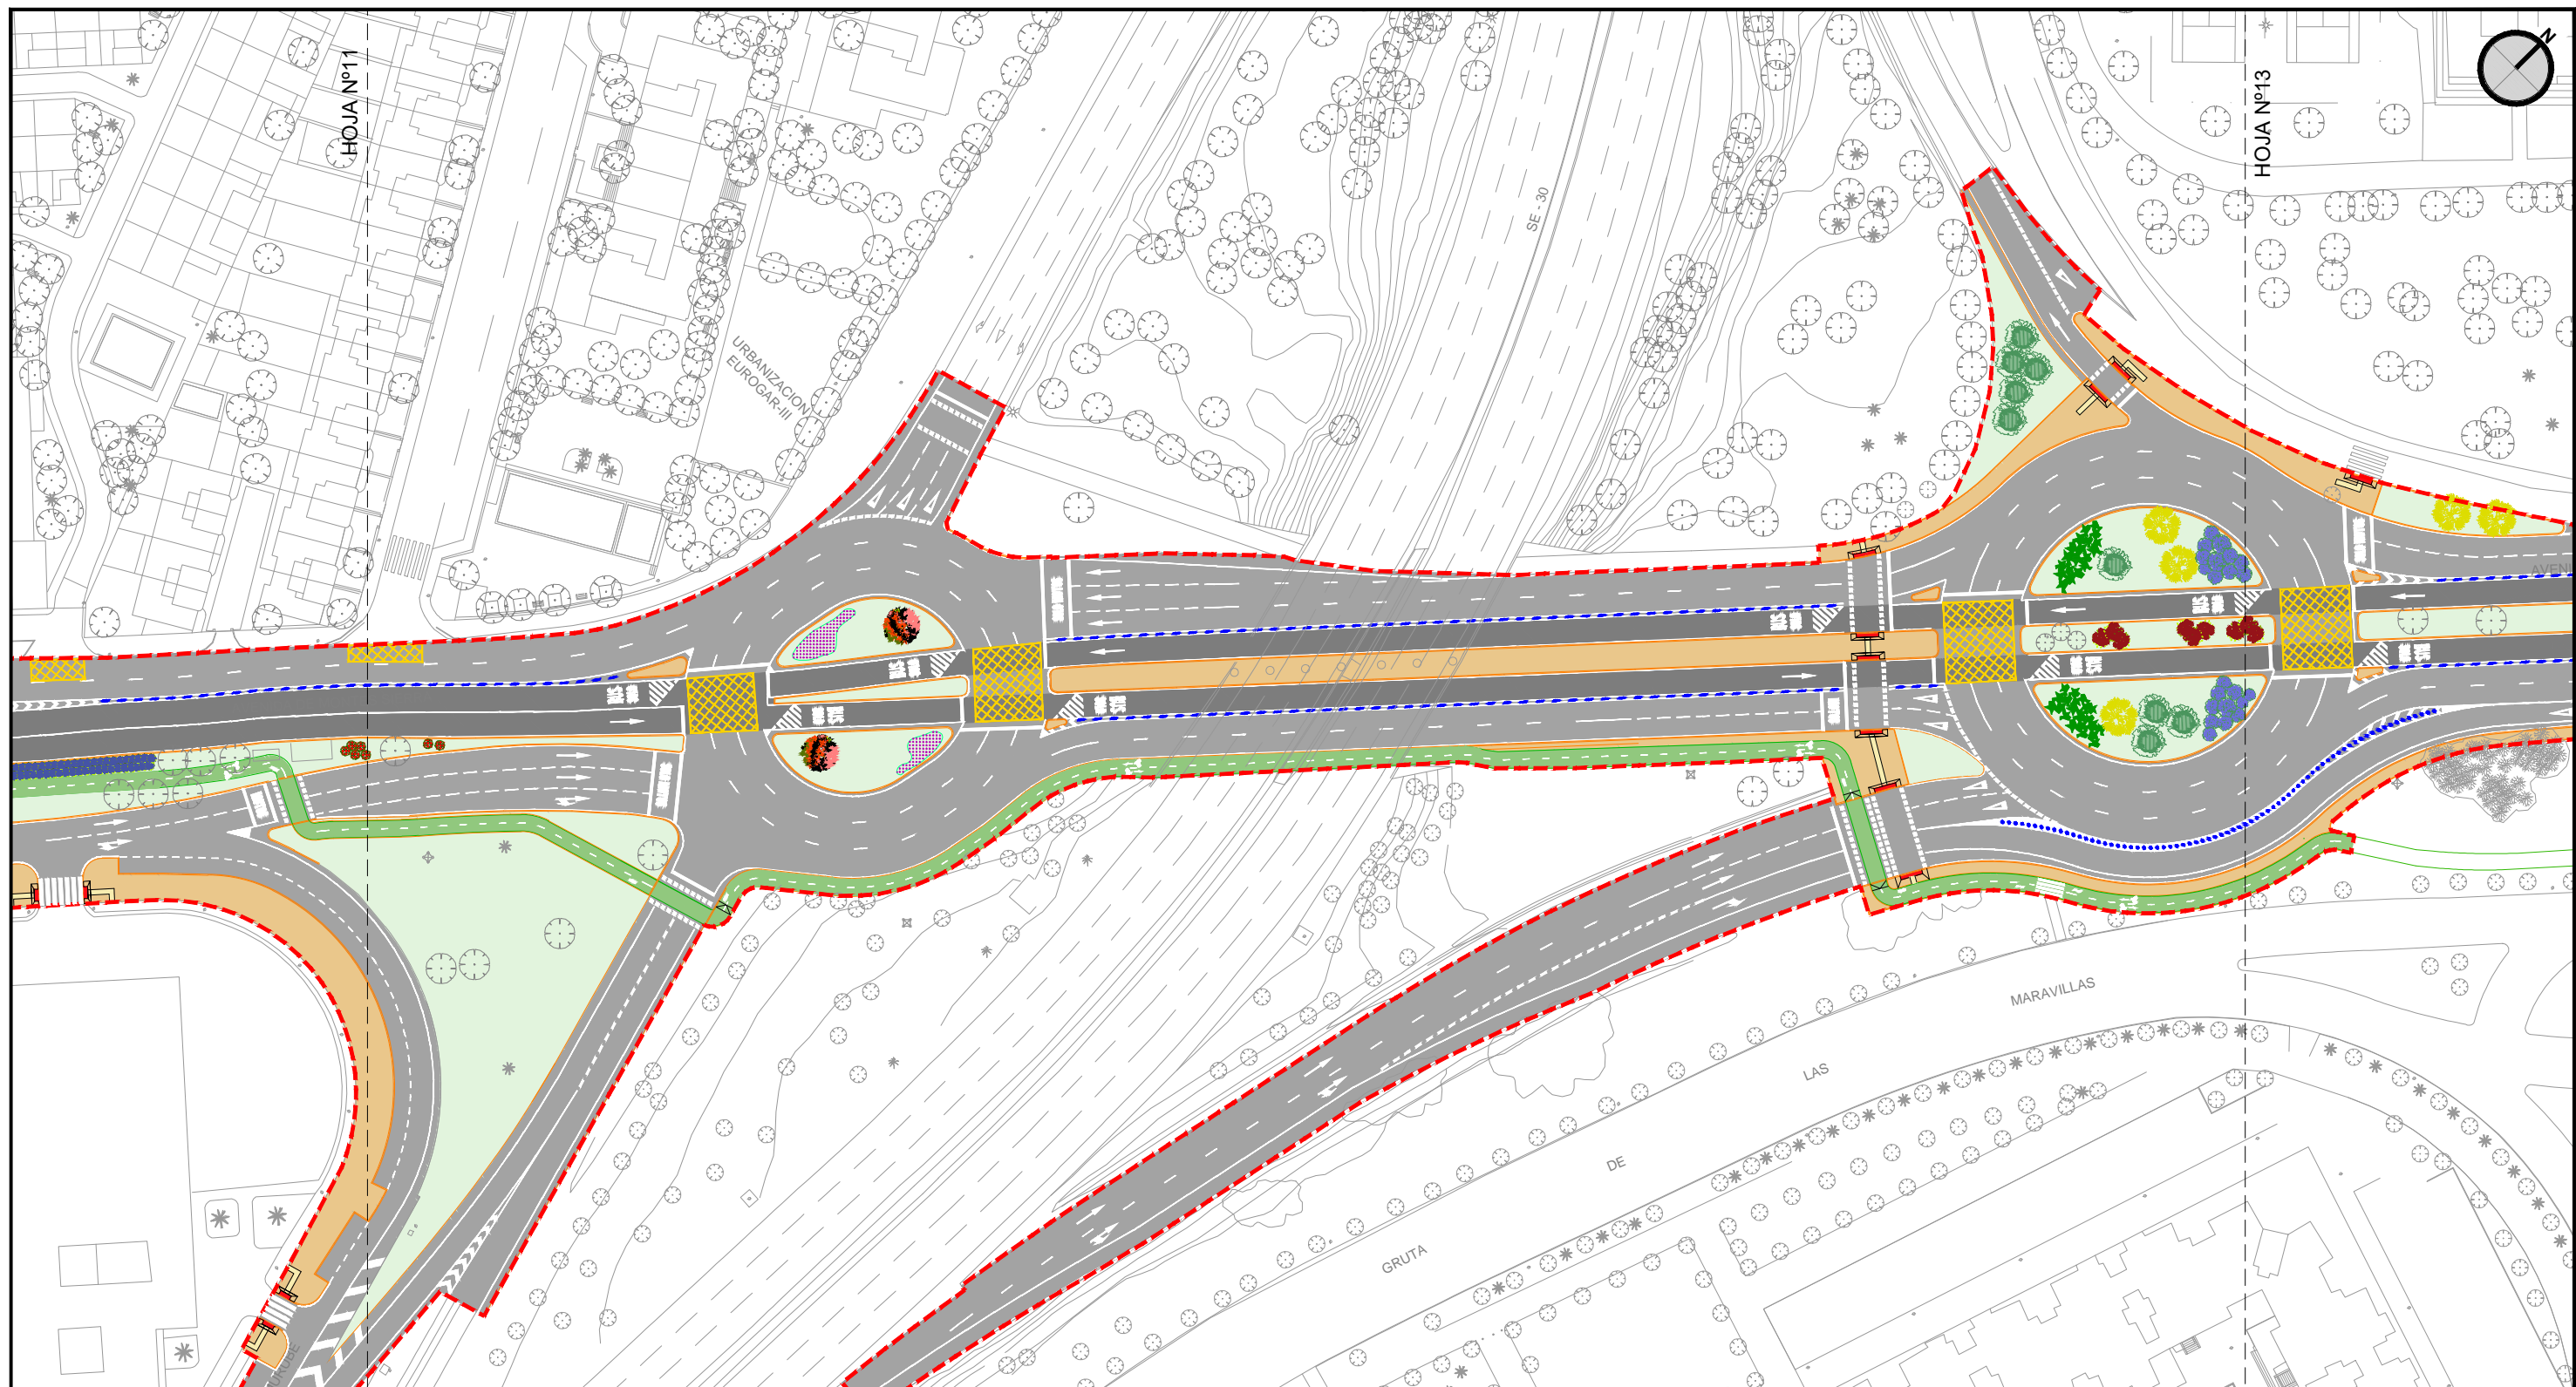

HOJA Nº11

HOJA Nº13


URBANIZACIÓN  
EUROGAR-III

MARAVILLAS

GRUTA


DE

MOSAICO DE HOJAS

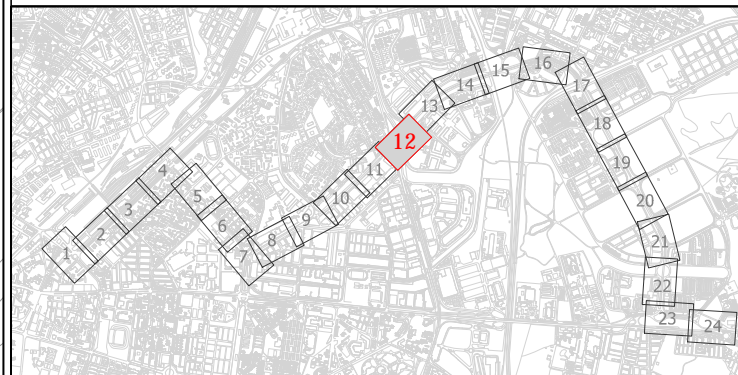


LEYENDA

	CALZADA DE M.B.C		PARADA PROYECTADA
	CARRIL BUS SEGREGADO PROYECTADO		CARRIL BICI PROYECTADO
	ACERA PROYECTADA		CARRIL BICI EXISTENTE
	ZONAS VERDES		SEPARADOR DE CAUCHO
	SOLERÍA PODOTÁCTIL DE BOTONES PROYECTADA		SEPARADOR DE CAUCHO CON HITO PROYECTADO
	SOLERÍA PODOTÁCTIL ACANALADA PROYECTADA		SEPARADOR DE CAUCHO EN CARRIL BICI
	APARCAMIENTO DE HORMIGÓN FRATASADO PROYECTADO		BORDILLO PROYECTADO
	PAVIMENTO DE ADOQUÍN		BORDILLO EXISTENTE
			LIMITE DE ACTUACIÓN

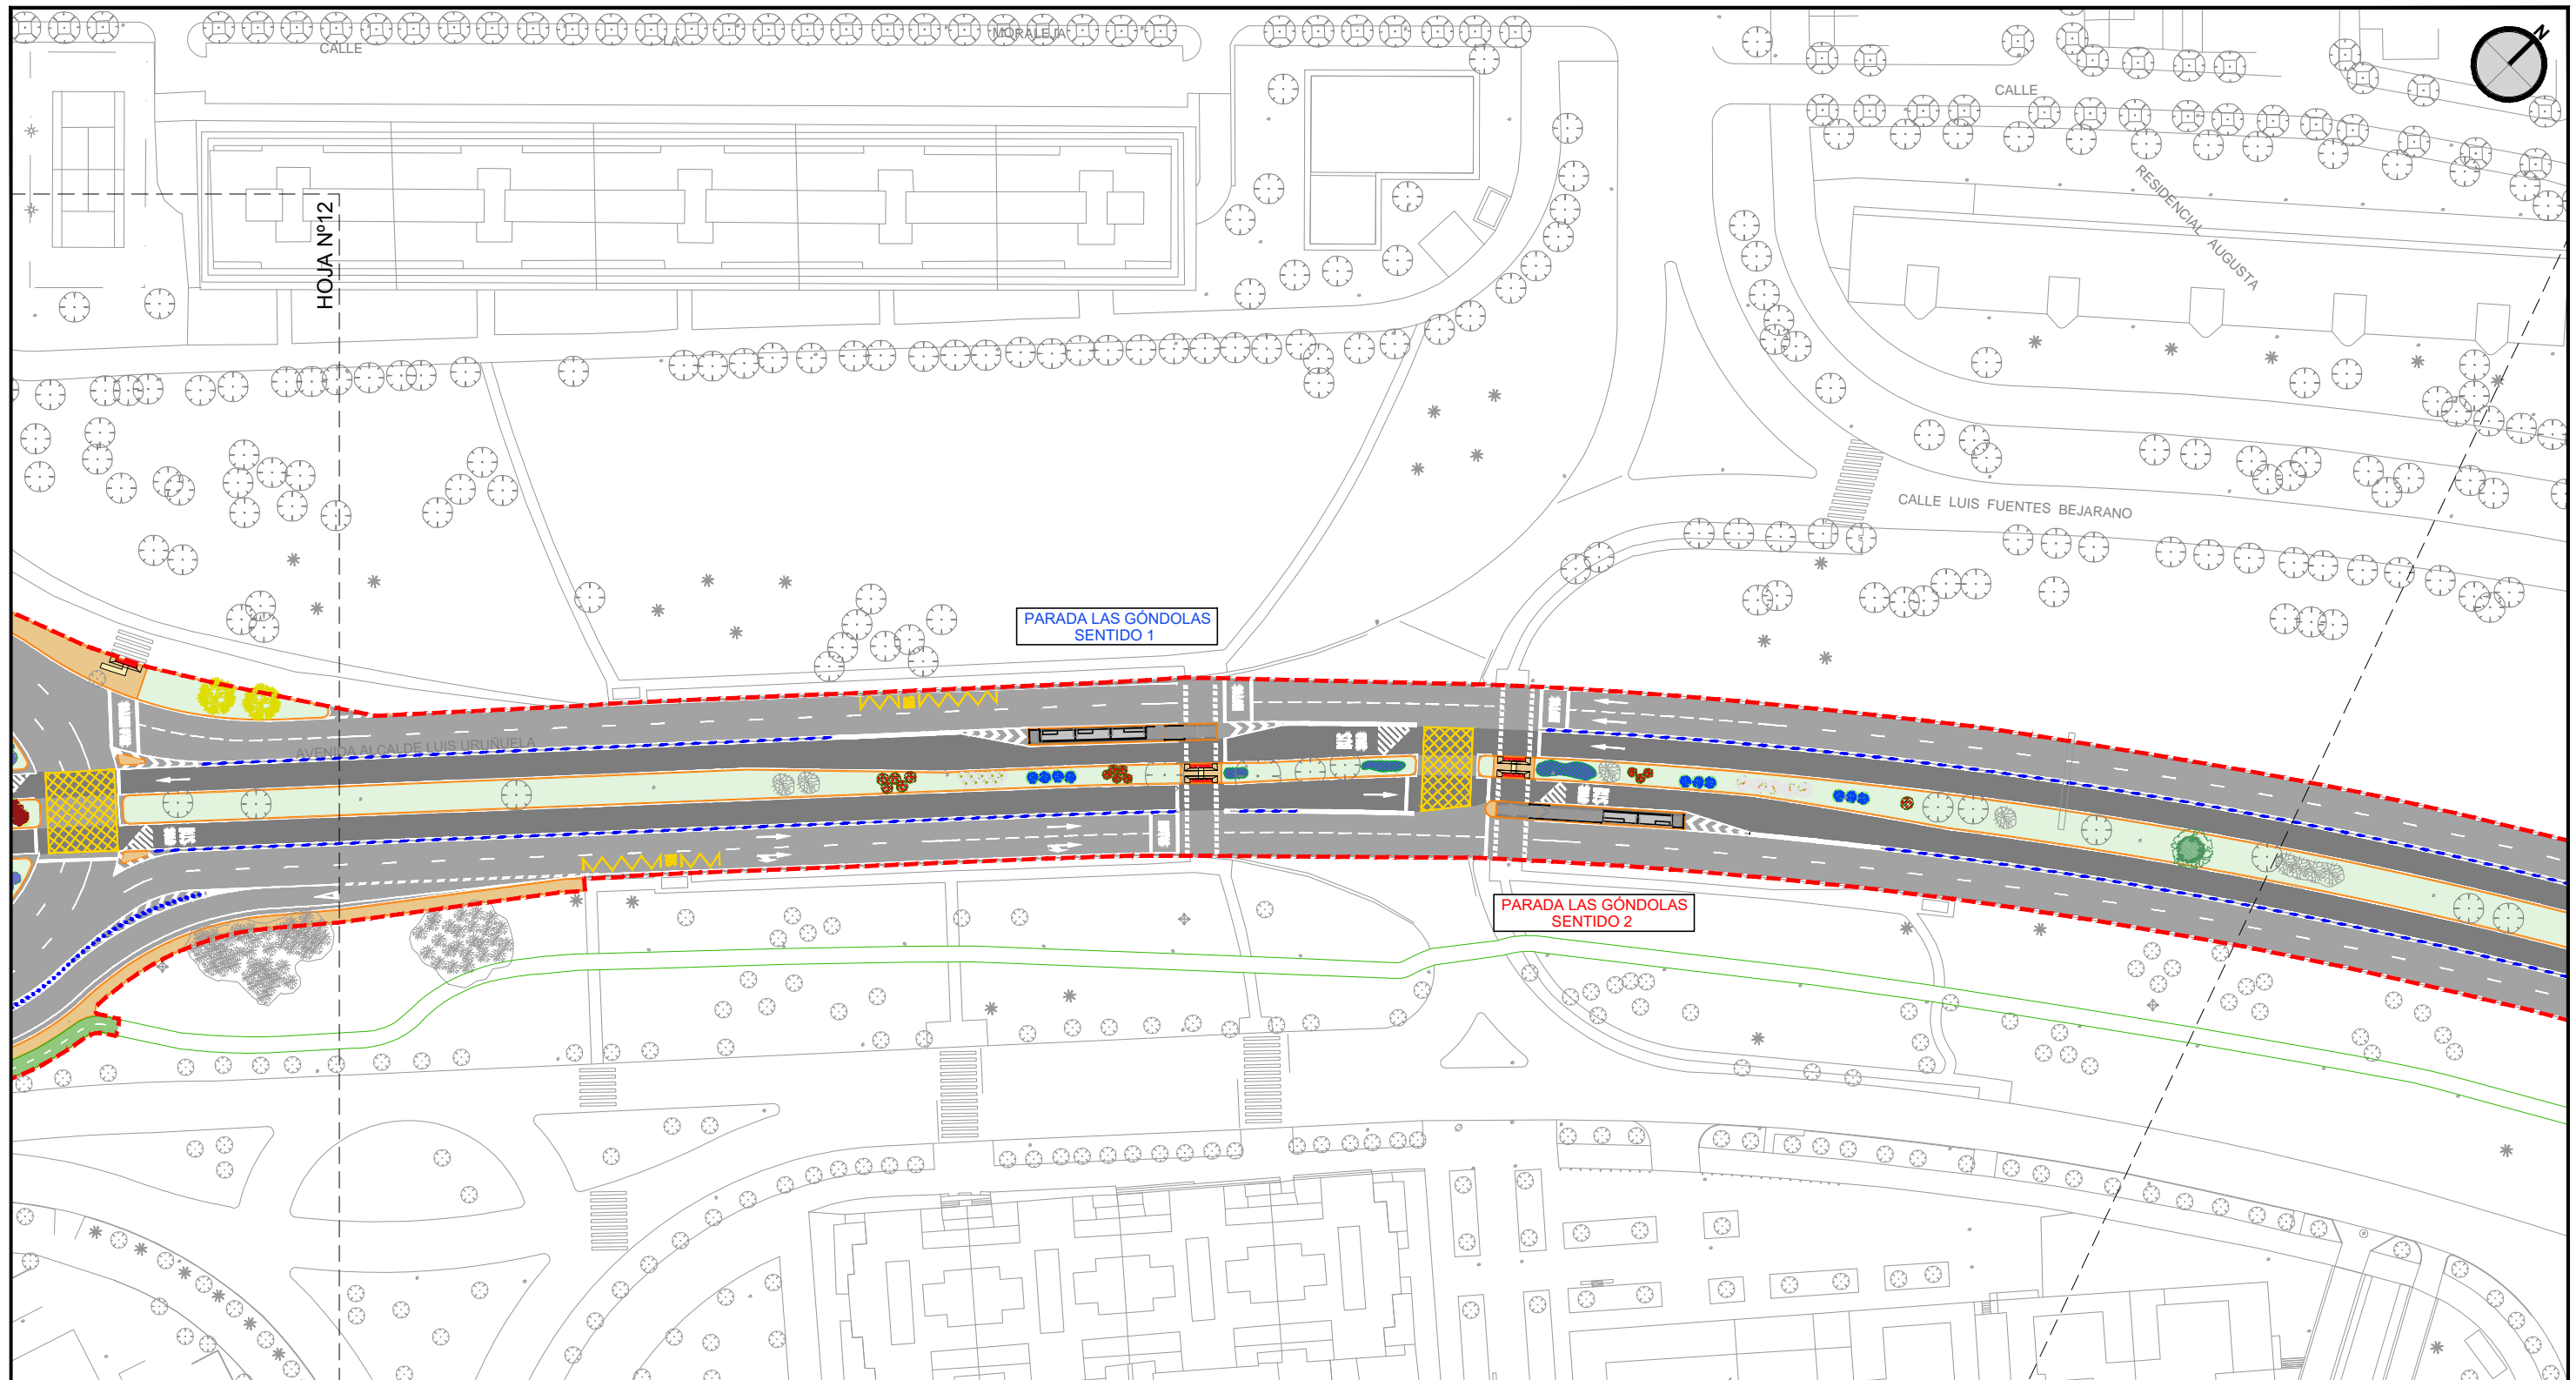


**MOSAICO DE HOJAS**

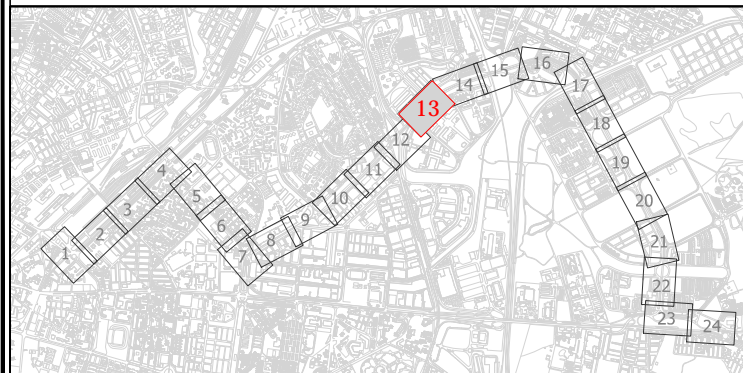

**LEYENDA**

	CALZADA DE M.B.C		PARADA PROYECTADA
	CARRIL BUS SEGREGADO PROYECTADO		CARRIL BICI PROYECTADO
	ACERA PROYECTADA		CARRIL BICI EXISTENTE
	ZONAS VERDES		SEPARADOR DE CAUCHO
	SOLERÍA PODOTÁCTIL DE BOTONES PROYECTADA		SEPARADOR DE CAUCHO CON HITO PROYECTADO
	SOLERÍA PODOTÁCTIL ACANALADA PROYECTADA		SEPARADOR DE CAUCHO EN CARRIL BICI
	APARCAMIENTO DE HORMIGÓN FRATASADO PROYECTADO		BORDILLO PROYECTADO
	PAVIMENTO DE ADOQUÍN		BORDILLO EXISTENTE
			LIMITE DE ACTUACIÓN

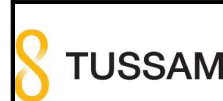

LOS ING. AUTORES DEL PROYECTO  
 FCO. JAVIER BERNAL SERRANO  
 FRANCISCO BAENA UREÑA

FECHA  
 FEBRERO 2023



TÍTULO  
 PROYECTO DE CONSTRUCCIÓN DE CARRIL BUS SEGREGADO TORREBLANCA - SEVILLA ESTE - SANTA JUSTA

ESCALA: ORIGINAL EN A-3  
 1:1.000



DESIGNACIÓN  
 PLANTA GENERAL DE ORDENACIÓN HOJA Nº 13

PLANO Nº 05  
 HOJA 13 DE 24


FICHERO DIGITAL: 05\_Planta general de ordenación.dwg

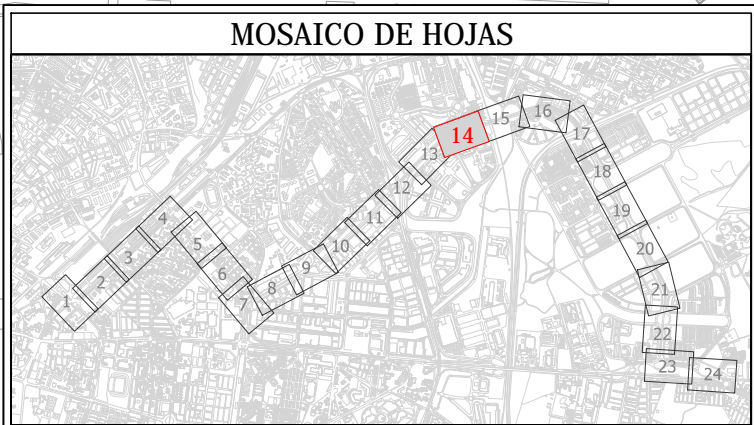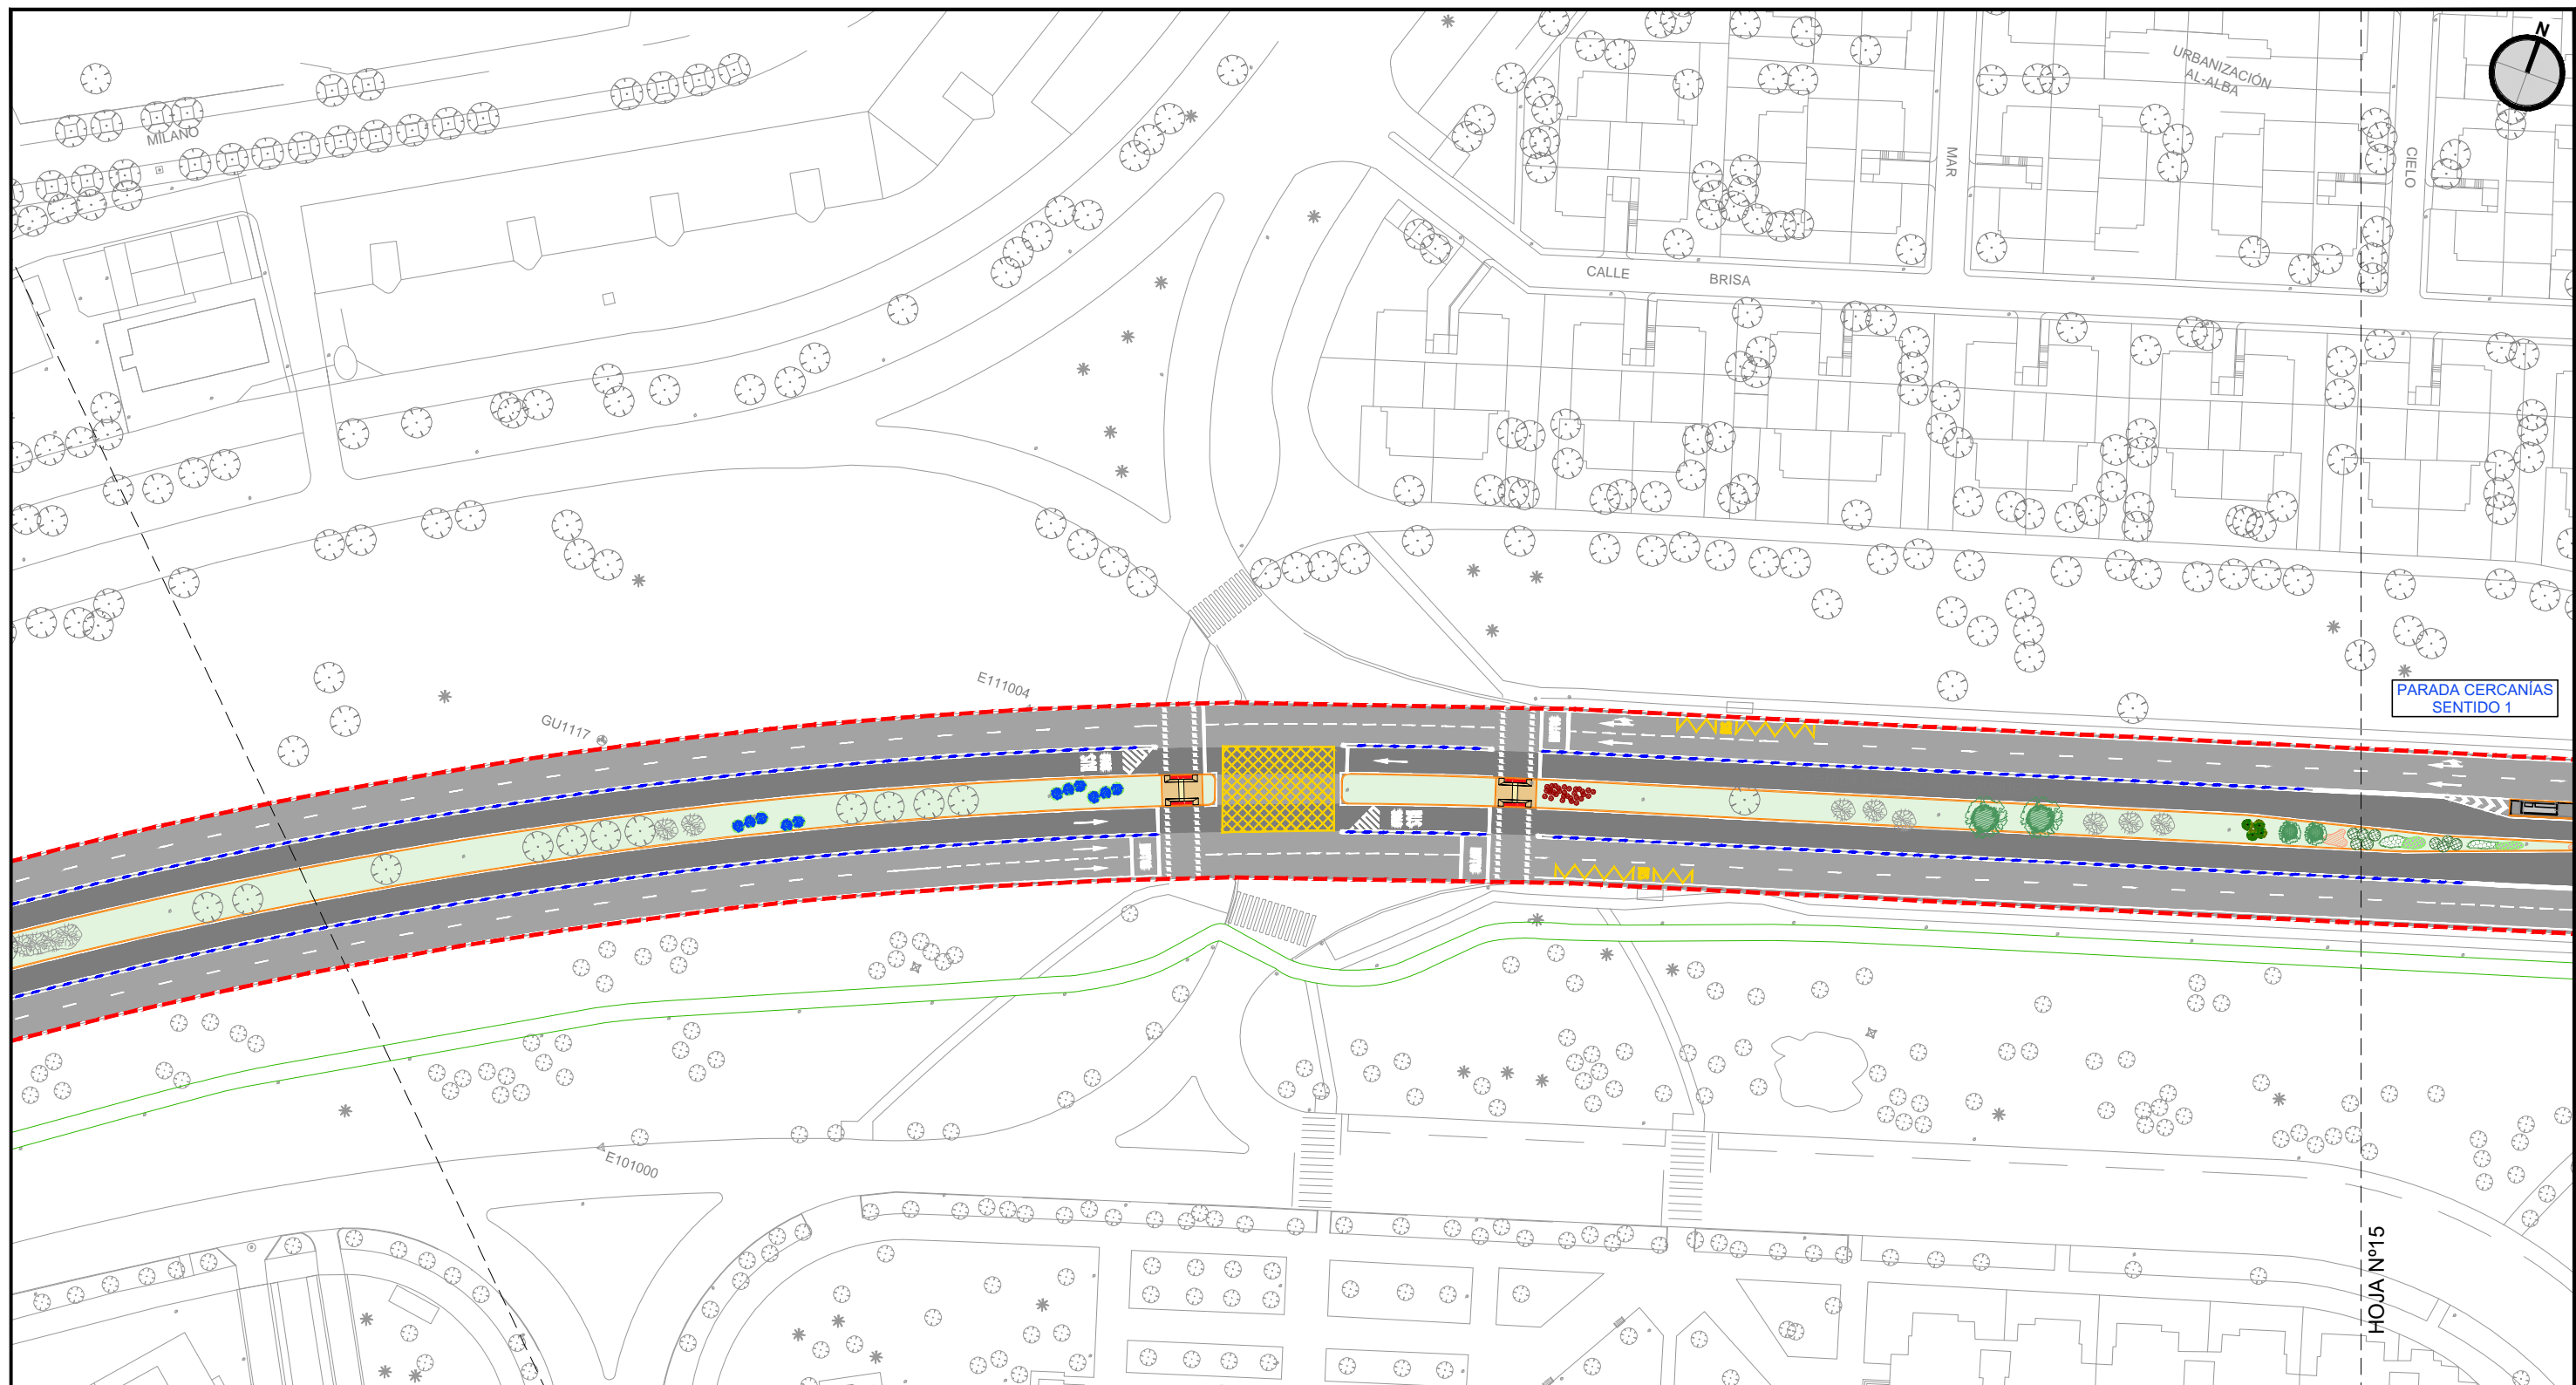

LEYENDA	
	CALZADA DE M.B.C
	CARRIL BUS SEGREGADO PROYECTADO
	ACERA PROYECTADA
	ZONAS VERDES
	SOLERÍA PODOTÁCTIL DE BOTONES PROYECTADA
	SOLERÍA PODOTÁCTIL ACANALADA PROYECTADA
	APARCAMIENTO DE HORMIGÓN FRATASADO PROYECTADO
	PAVIMENTO DE ADOQUÍN
	PARADA PROYECTADA
	CARRIL BICI PROYECTADO
	CARRIL BICI EXISTENTE
	SEPARADOR DE CAUCHO
	SEPARADOR DE CAUCHO CON HITO PROYECTADO
	SEPARADOR DE CAUCHO EN CARRIL BICI
	BORDILLO PROYECTADO
	BORDILLO EXISTENTE
	LIMITE DE ACTUACIÓN

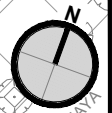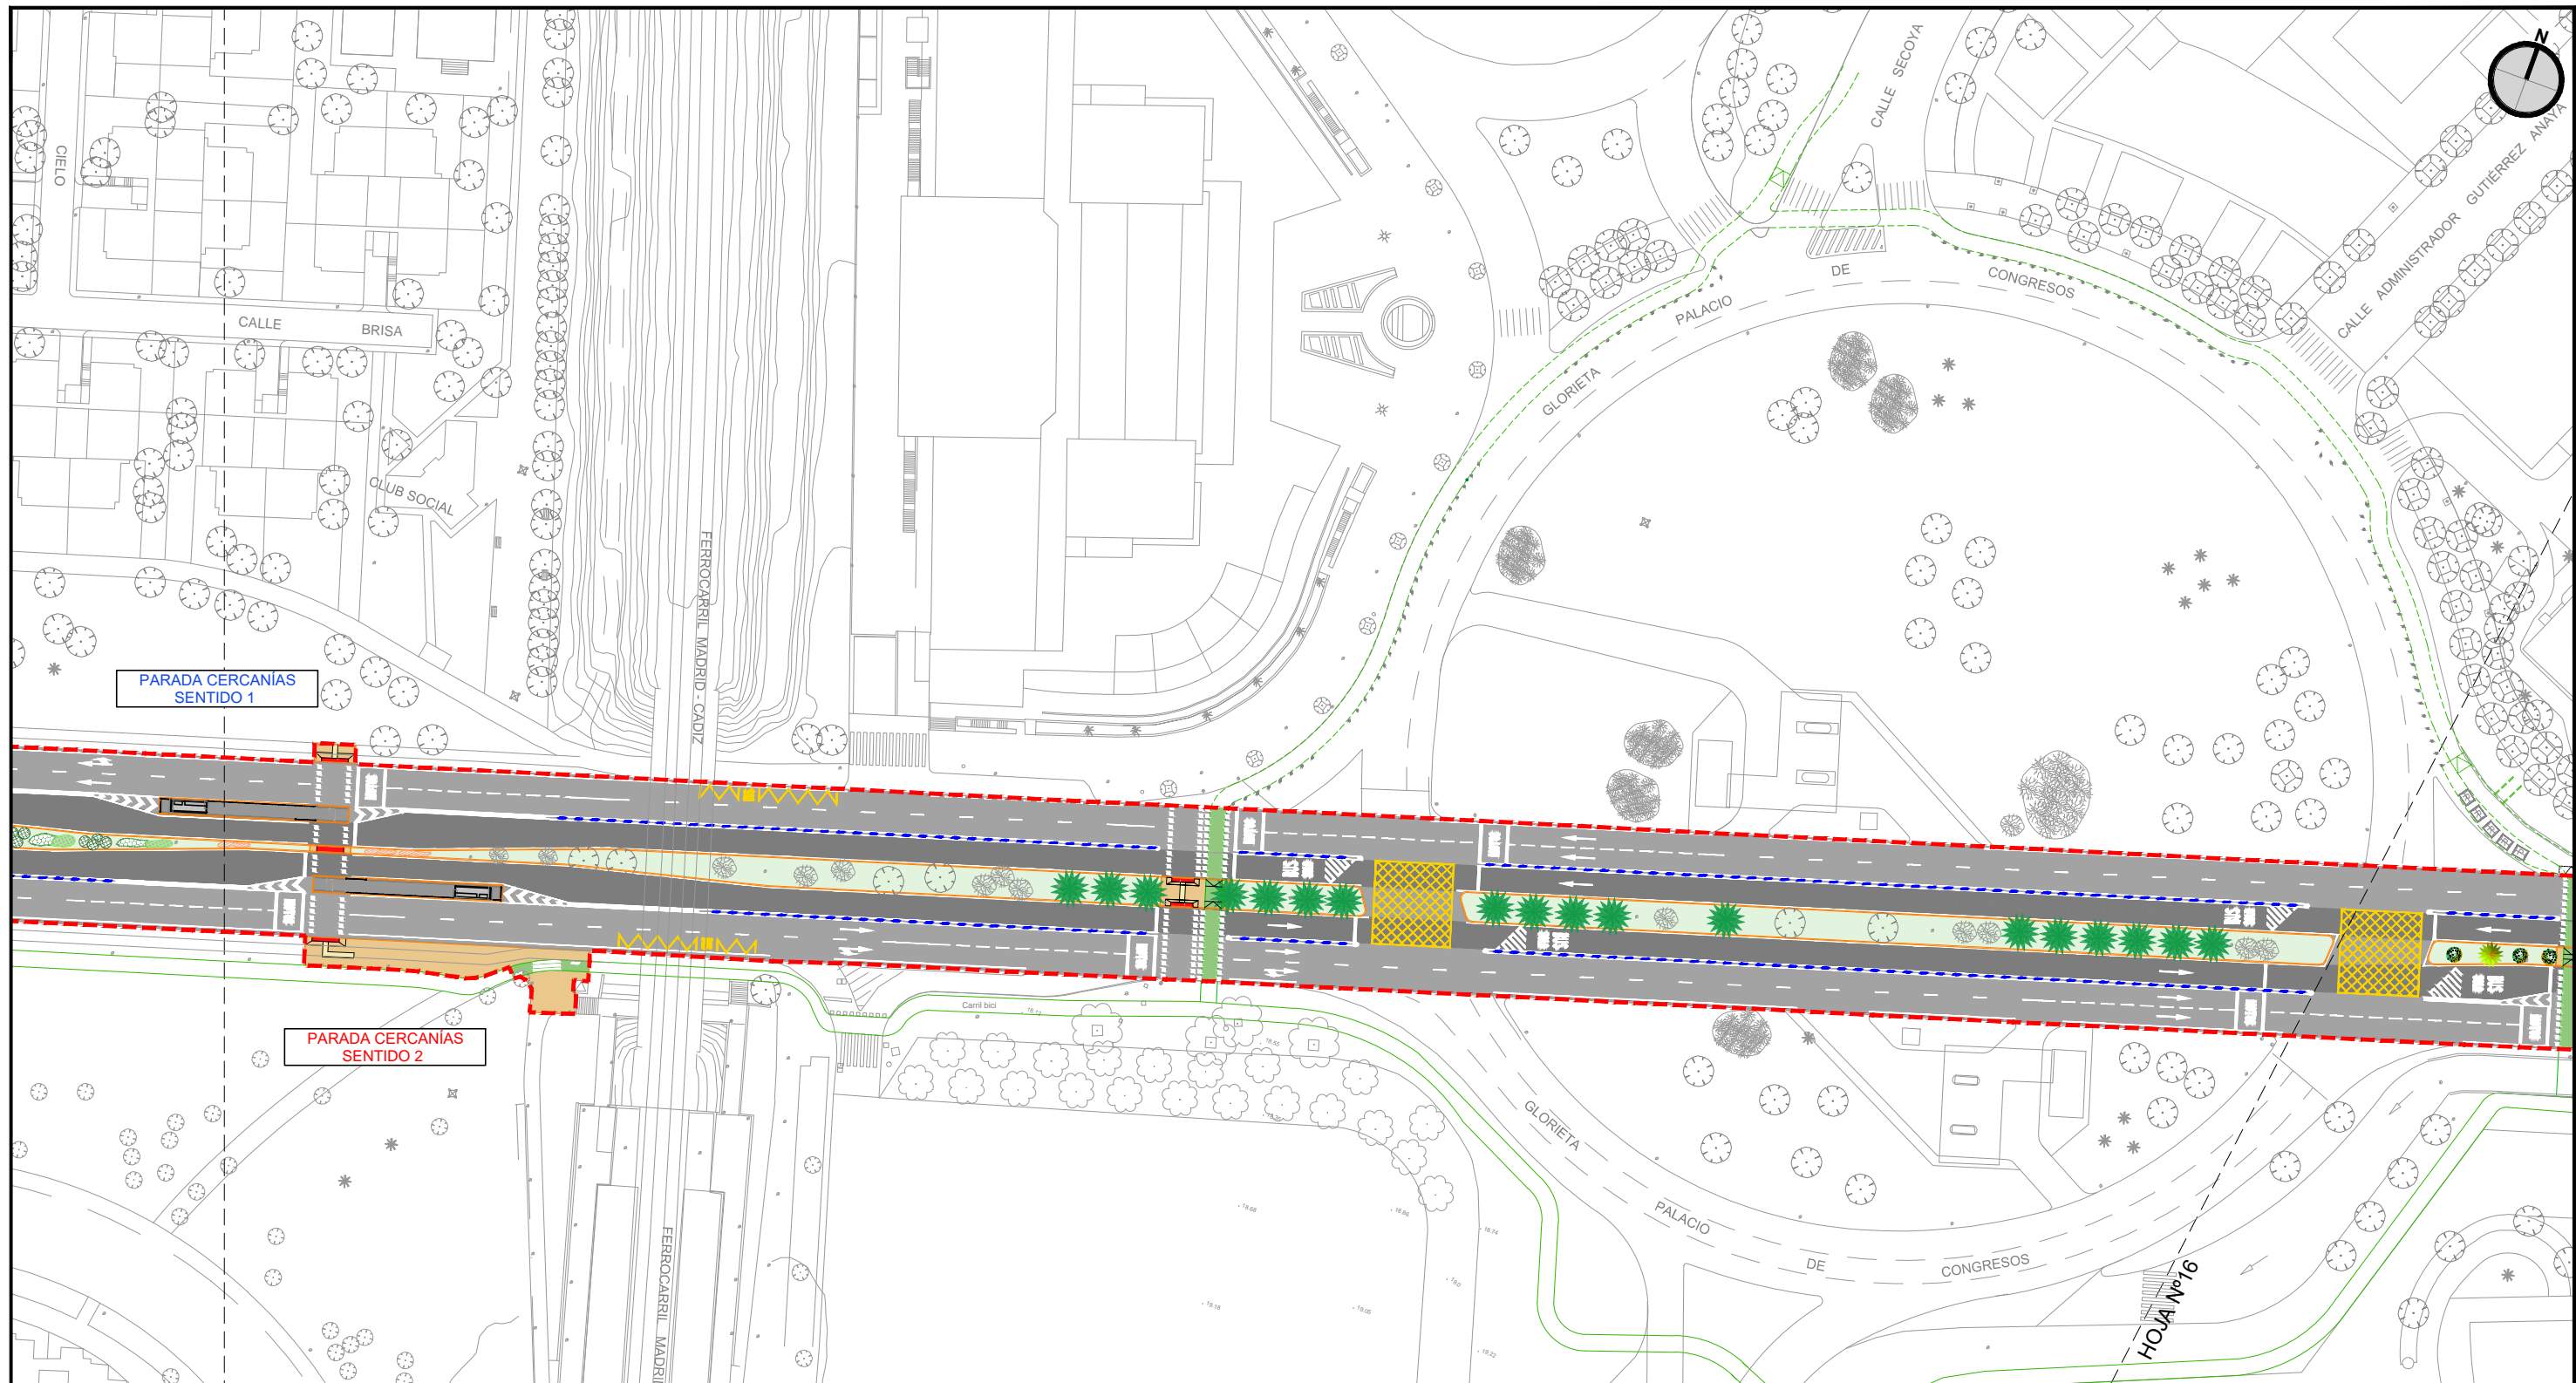

**MOSAICO DE HOJAS**

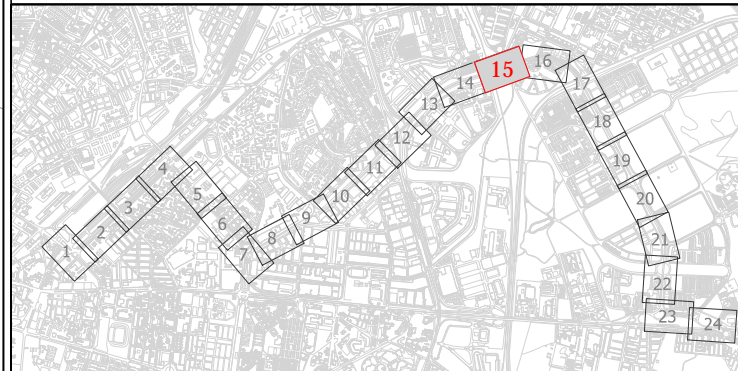

**LEYENDA**

	CALZADA DE M.B.C		PARADA PROYECTADA
	CARRIL BUS SEGREGADO PROYECTADO		CARRIL BICI PROYECTADO
	ACERA PROYECTADA		CARRIL BICI EXISTENTE
	ZONAS VERDES		SEPARADOR DE CAUCHO
	SOLERÍA PODOTÁCTIL DE BOTONES PROYECTADA		SEPARADOR DE CAUCHO CON HITO PROYECTADO
	SOLERÍA PODOTÁCTIL ACANALADA PROYECTADA		SEPARADOR DE CAUCHO EN CARRIL BICI
	APARCAMIENTO DE HORMIGÓN FRATASADO PROYECTADO		BORDILLO PROYECTADO
	PAVIMENTO DE ADOQUÍN		BORDILLO EXISTENTE
			LIMITE DE ACTUACIÓN



LOS ING. AUTORES DEL PROYECTO  
 FCO. JAVIER BERNAL SERRANO  
 FRANCISCO BAENA UREÑA

FECHA  
 FEBRERO 2023



TÍTULO  
 PROYECTO DE CONSTRUCCIÓN DE CARRIL BUS SEGREGADO TORREBLANCA - SEVILLA ESTE - SANTA JUSTA

ESCALA: ORIGINAL EN A-3  
 1:1.000


DESIGNACIÓN  
 PLANTA GENERAL DE ORDENACIÓN HOJA Nº 15

PLANO Nº  
 05  
 HOJA 15 DE 24

FICHERO DIGITAL: 05\_Planta general de ordenación.dwg

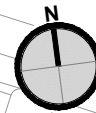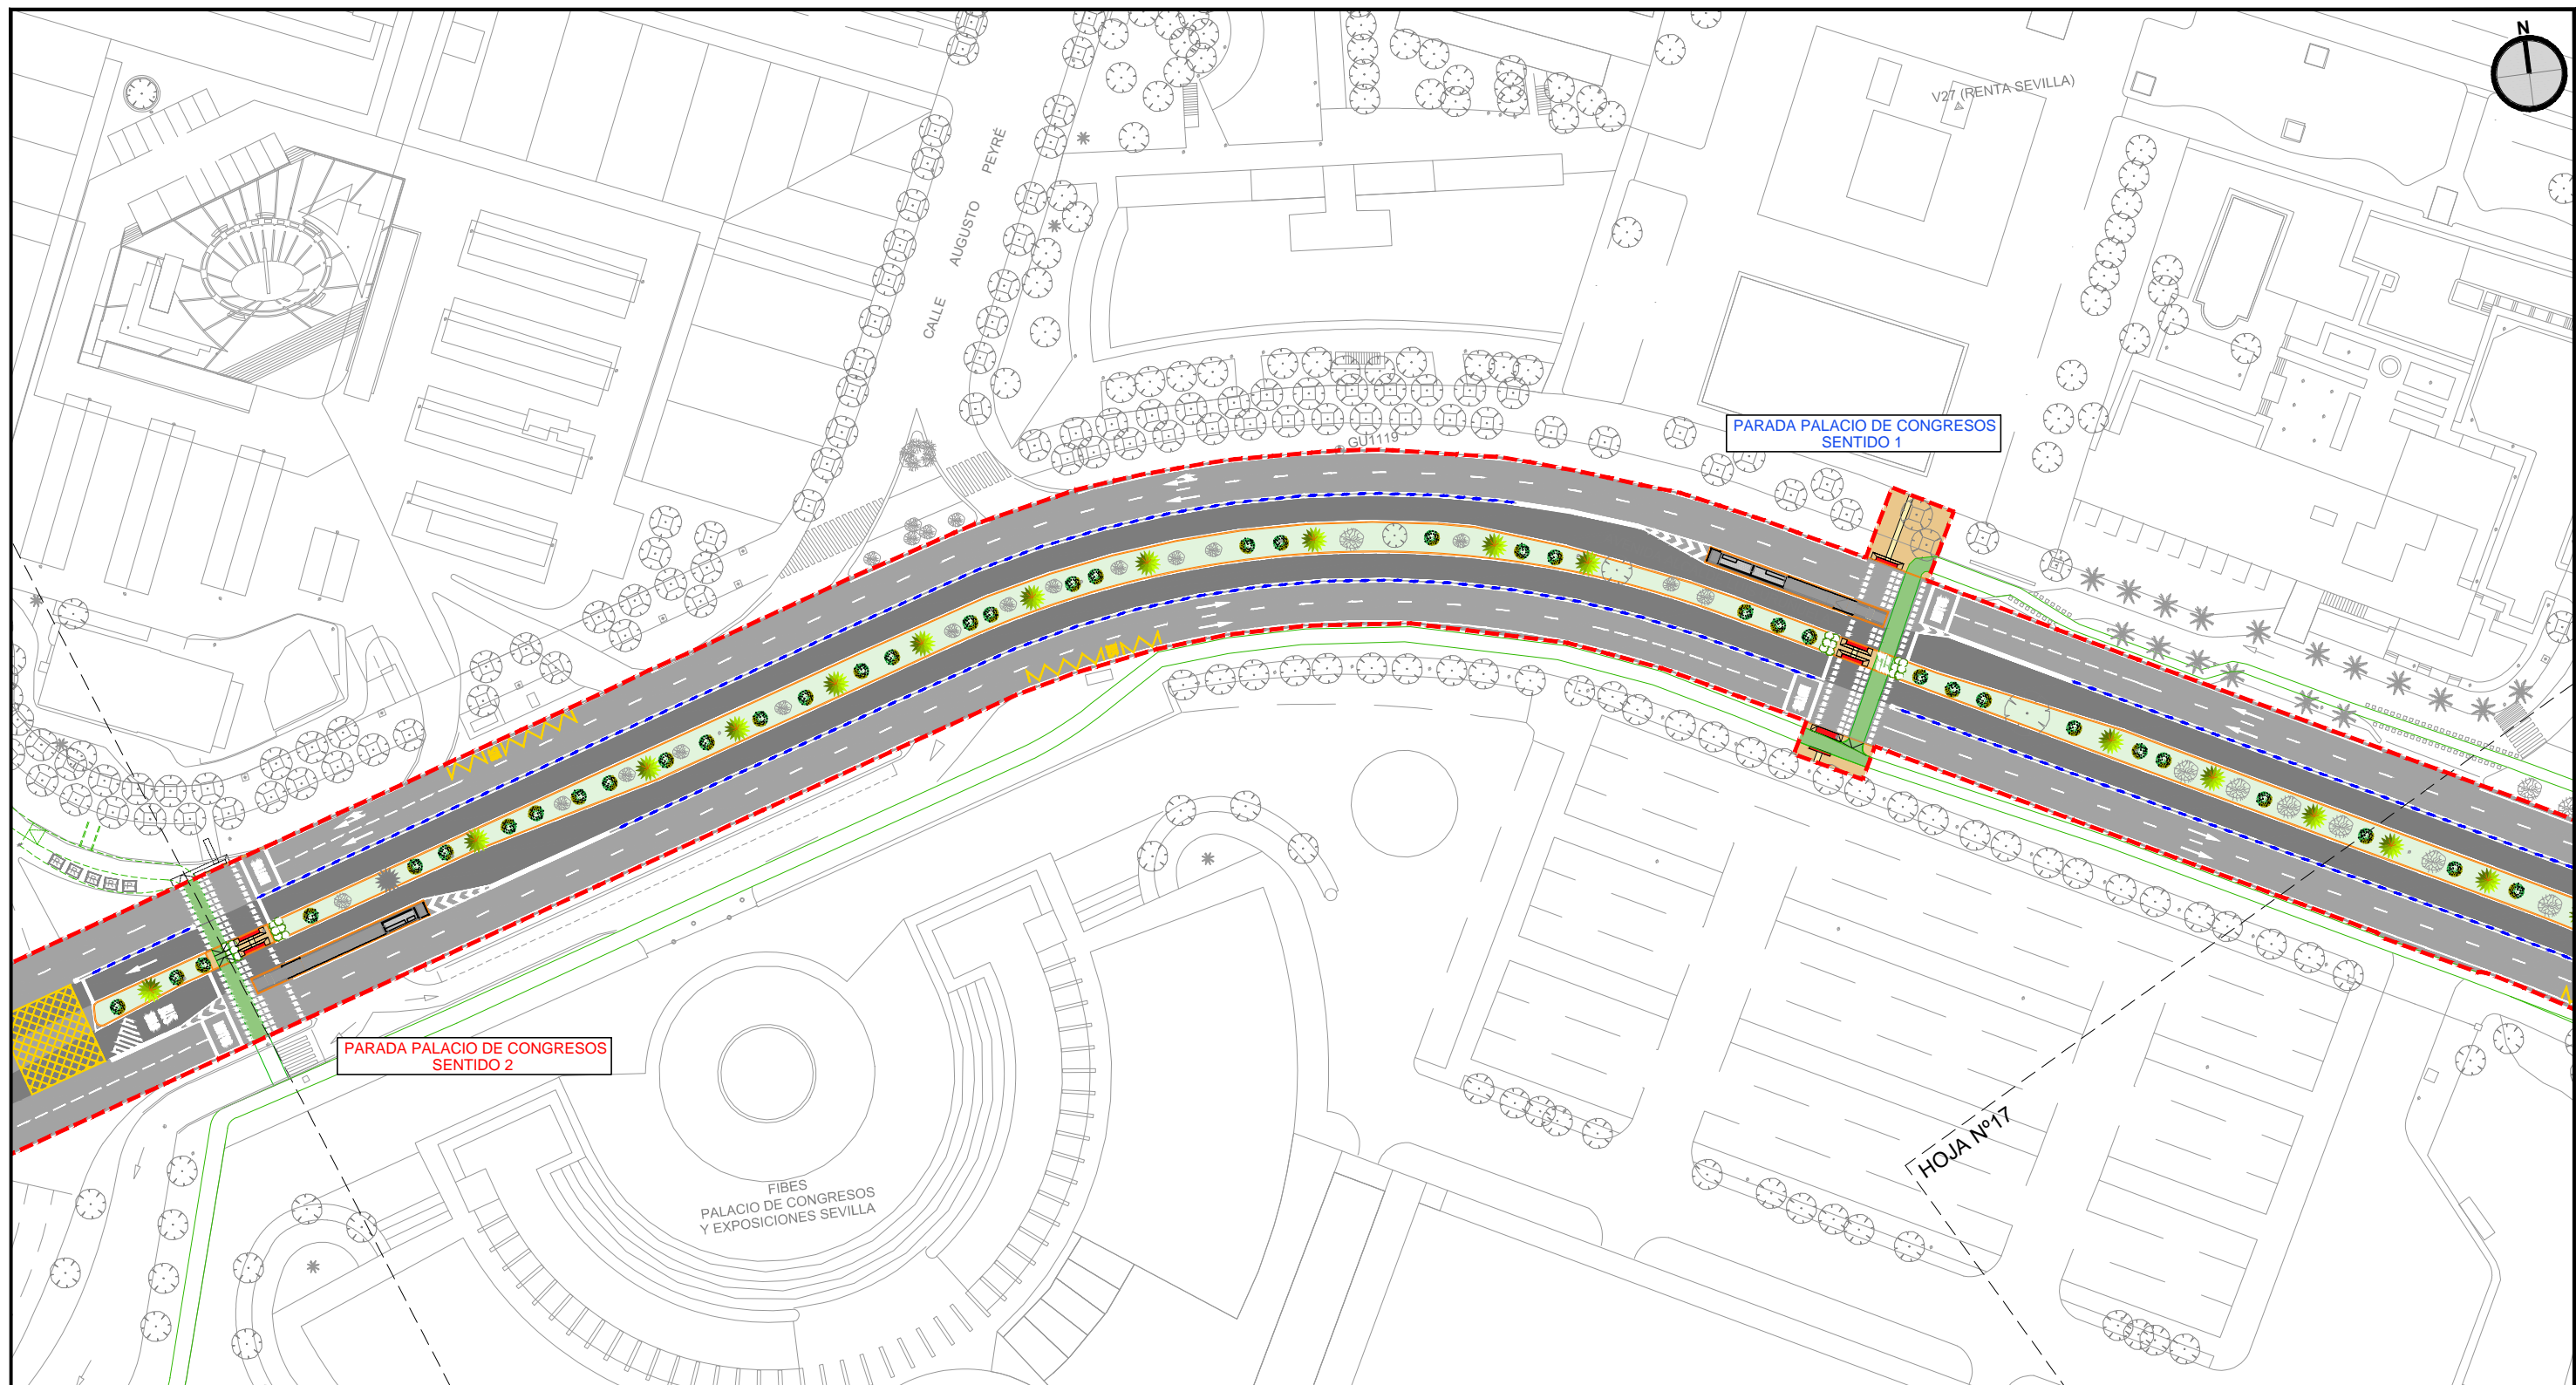

**MOSAICO DE HOJAS**

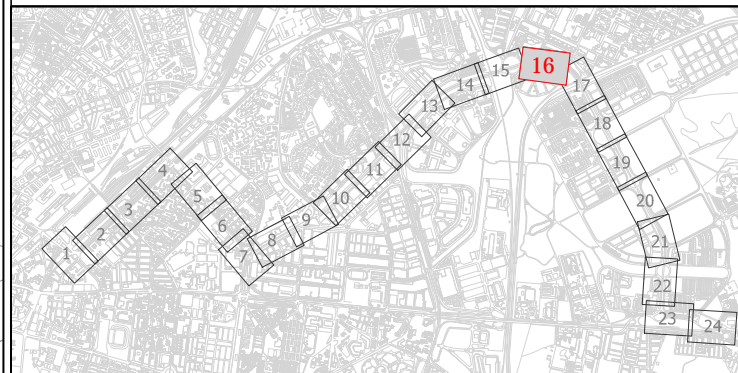


**LEYENDA**







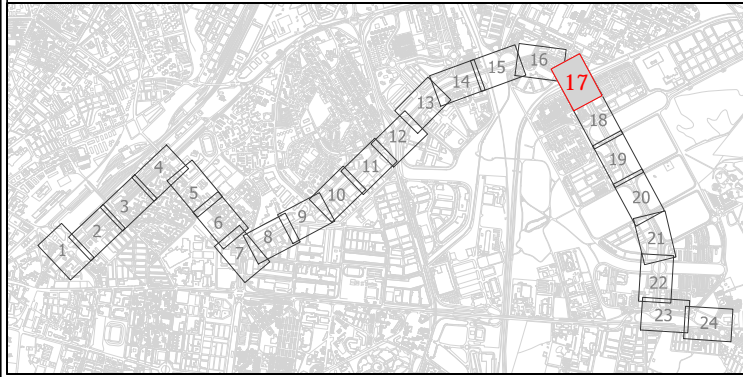










	CALZADA DE M.B.C		PARADA PROYECTADA
	CARRIL BUS SEGREGADO PROYECTADO		CARRIL BICI PROYECTADO
	ACERA PROYECTADA		CARRIL BICI EXISTENTE
	ZONAS VERDES		SEPARADOR DE CAUCHO
	SOLERÍA PODOTÁCTIL DE BOTONES PROYECTADA		SEPARADOR DE CAUCHO CON HITO PROYECTADO
	SOLERÍA PODOTÁCTIL ACANALADA PROYECTADA		SEPARADOR DE CAUCHO EN CARRIL BICI
	APARCAMIENTO DE HORMIGÓN FRATASADO PROYECTADO		BORDILLO PROYECTADO
	PAVIMENTO DE ADOQUÍN		BORDILLO EXISTENTE
			LIMITE DE ACTUACIÓN




MOSAICO DE HOJAS

 


LEYENDA

- |  |   |   |   |
|--|---|---|---|
|   | CALZADA DE M.B.C                              |  | PARADA PROYECTADA                       |
|   | CARRIL BUS SEGREGADO PROYECTADO               |  | CARRIL BICI PROYECTADO                  |
|   | ACERA PROYECTADA                              |  | CARRIL BICI EXISTENTE                   |
|  | ZONAS VERDES                                  |  | SEPARADOR DE CAUCHO                     |
|   | SOLERÍA PODOTÁCTIL DE BOTONES PROYECTADA      |  | SEPARADOR DE CAUCHO CON HITO PROYECTADO |
|   | SOLERÍA PODOTÁCTIL ACANALADA PROYECTADA       |  | SEPARADOR DE CAUCHO EN CARRIL BICI      |
|   | APARCAMIENTO DE HORMIGÓN FRATASADO PROYECTADO |  | BORDILLO PROYECTADO                     |
|   | PAVIMENTO DE ADOQUÍN                          |  | BORDILLO EXISTENTE                      |
|  |   |  | LIMITE DE ACTUACIÓN                     |


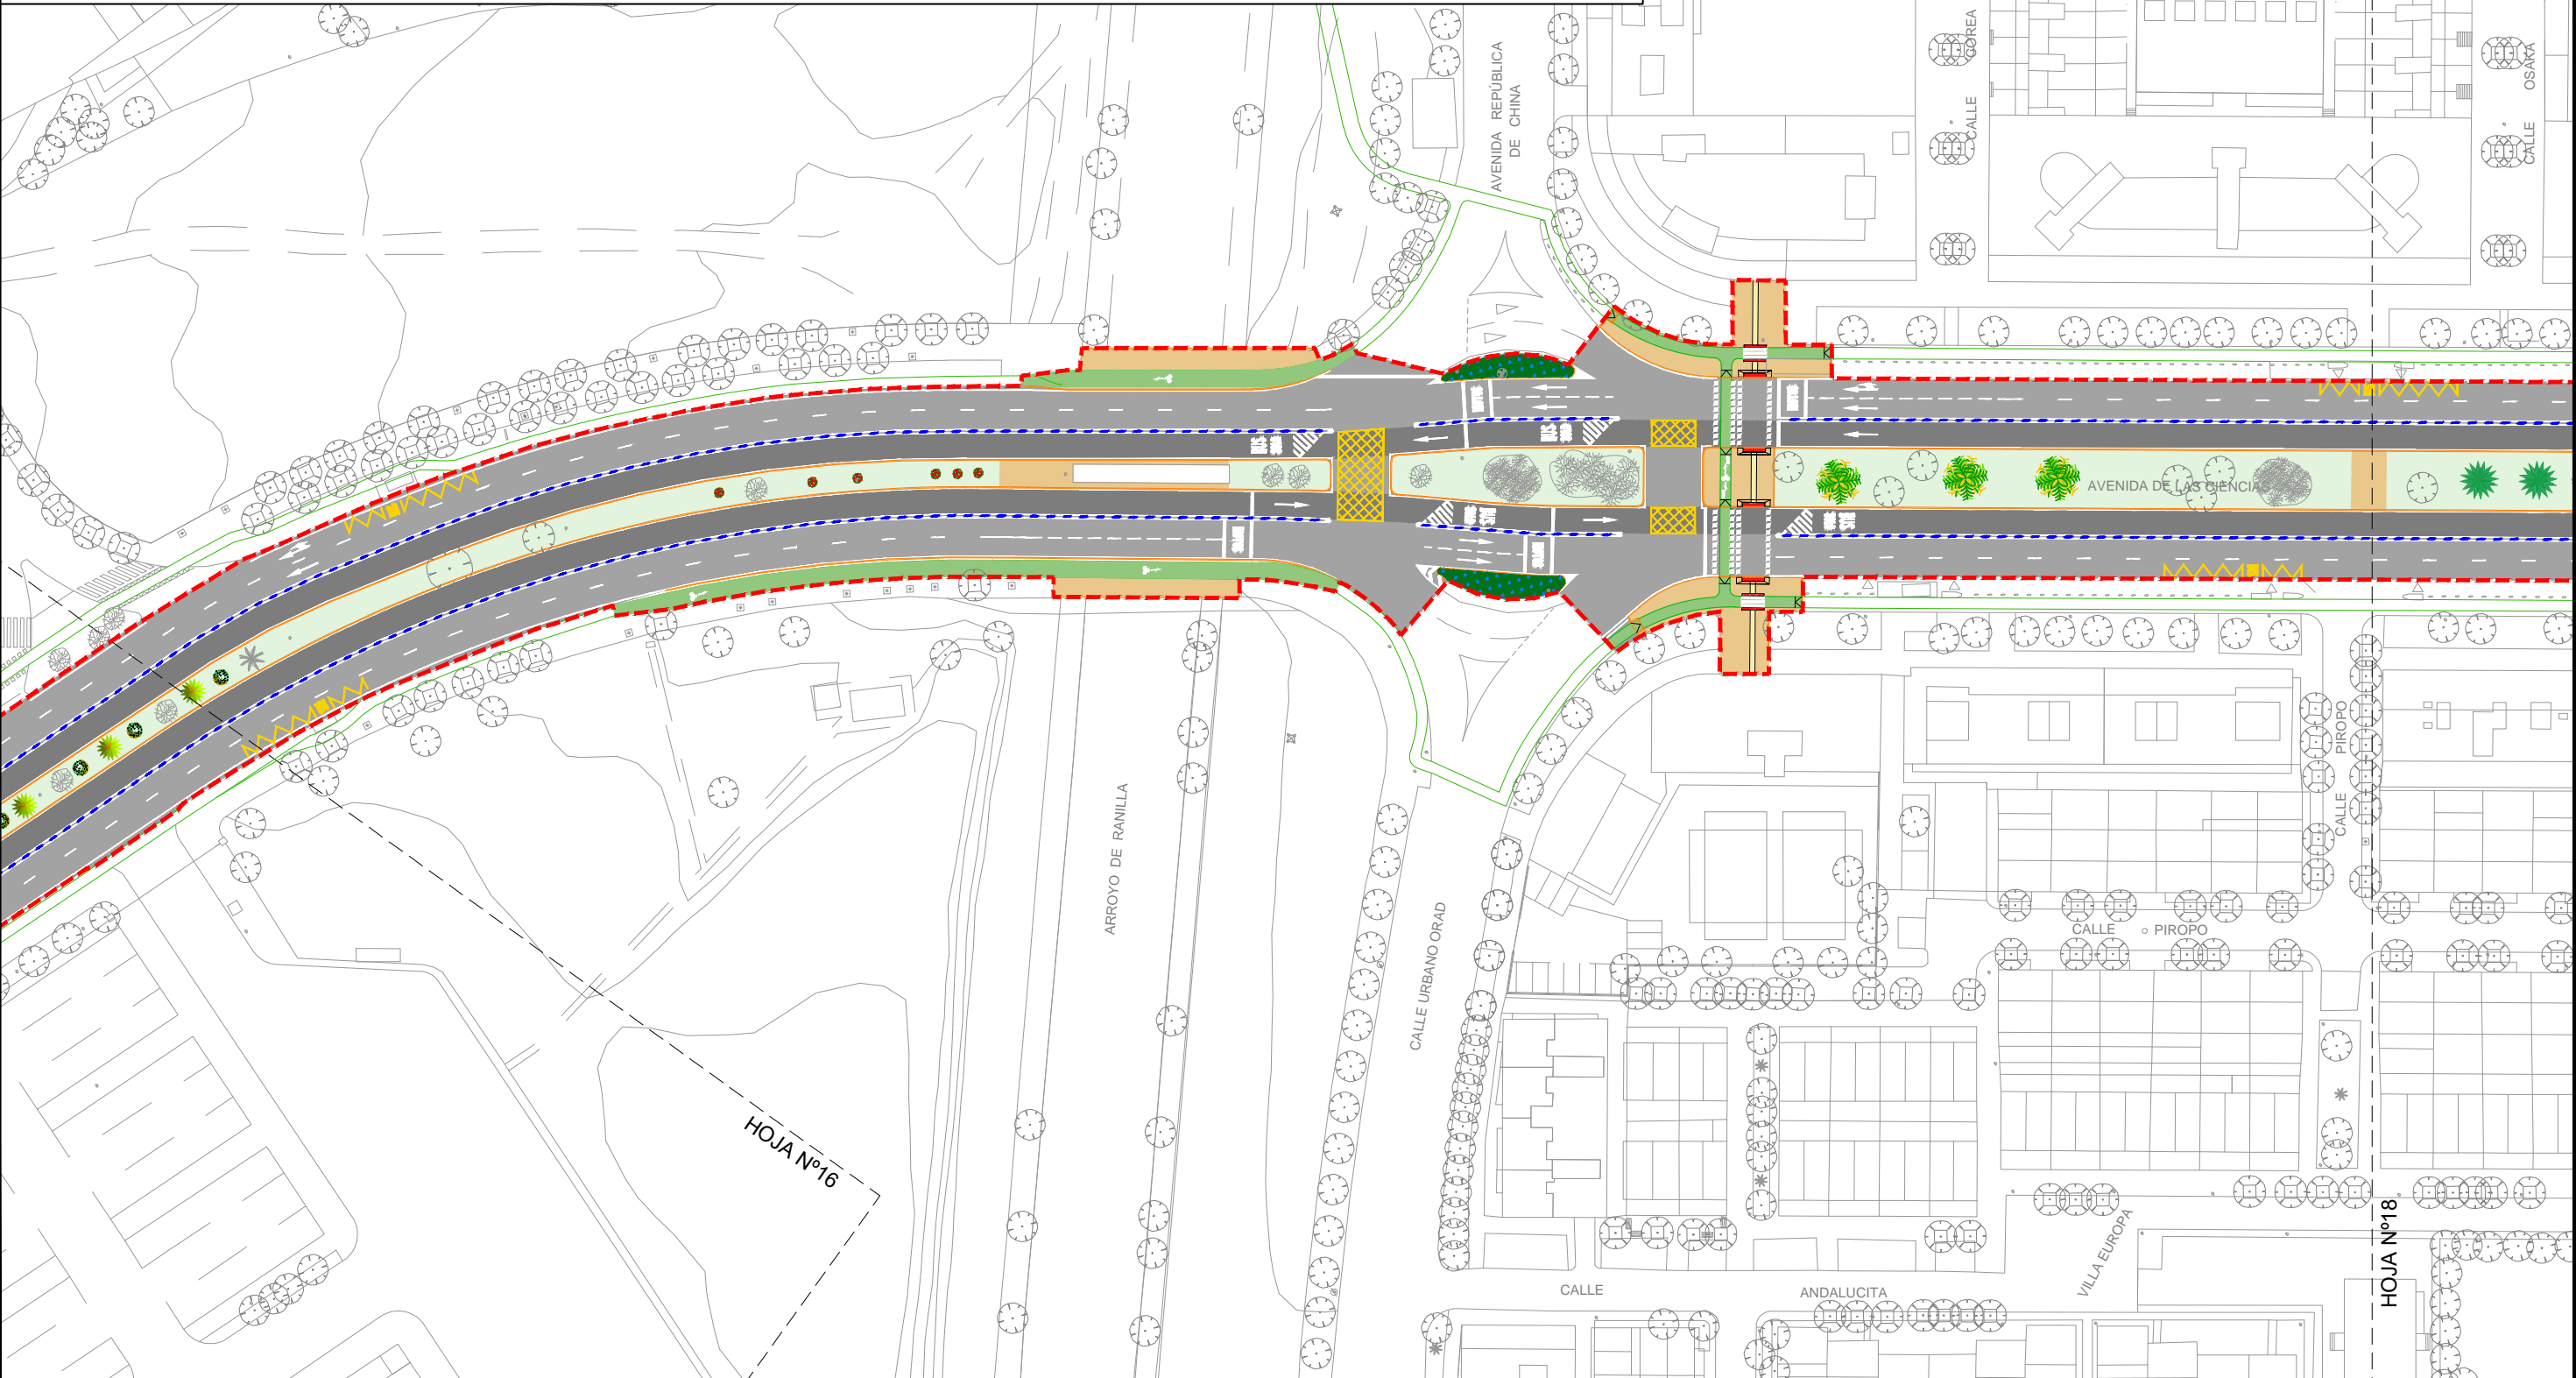




MOSAICO DE HOJAS

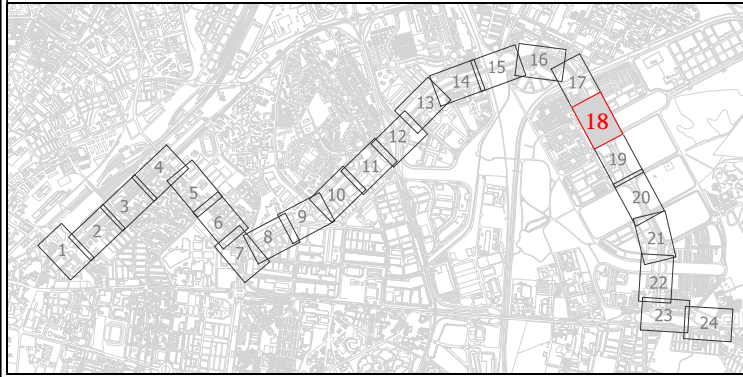


LEYENDA

	CALZADA DE M.B.C		PARADA PROYECTADA
	CARRIL BUS SEGREGADO PROYECTADO		CARRIL BICI PROYECTADO
	ACERA PROYECTADA		CARRIL BICI EXISTENTE
	ZONAS VERDES		SEPARADOR DE CAUCHO
	SOLERÍA PODOTÁCTIL DE BOTONES PROYECTADA		SEPARADOR DE CAUCHO CON HITO PROYECTADO
	SOLERÍA PODOTÁCTIL ACANALADA PROYECTADA		SEPARADOR DE CAUCHO EN CARRIL BICI
	APARCAMIENTO DE HORMIGÓN FRATASADO PROYECTADO		BORDILLO PROYECTADO
	PAVIMENTO DE ADOQUÍN		BORDILLO EXISTENTE
			LIMITE DE ACTUACIÓN

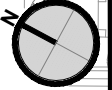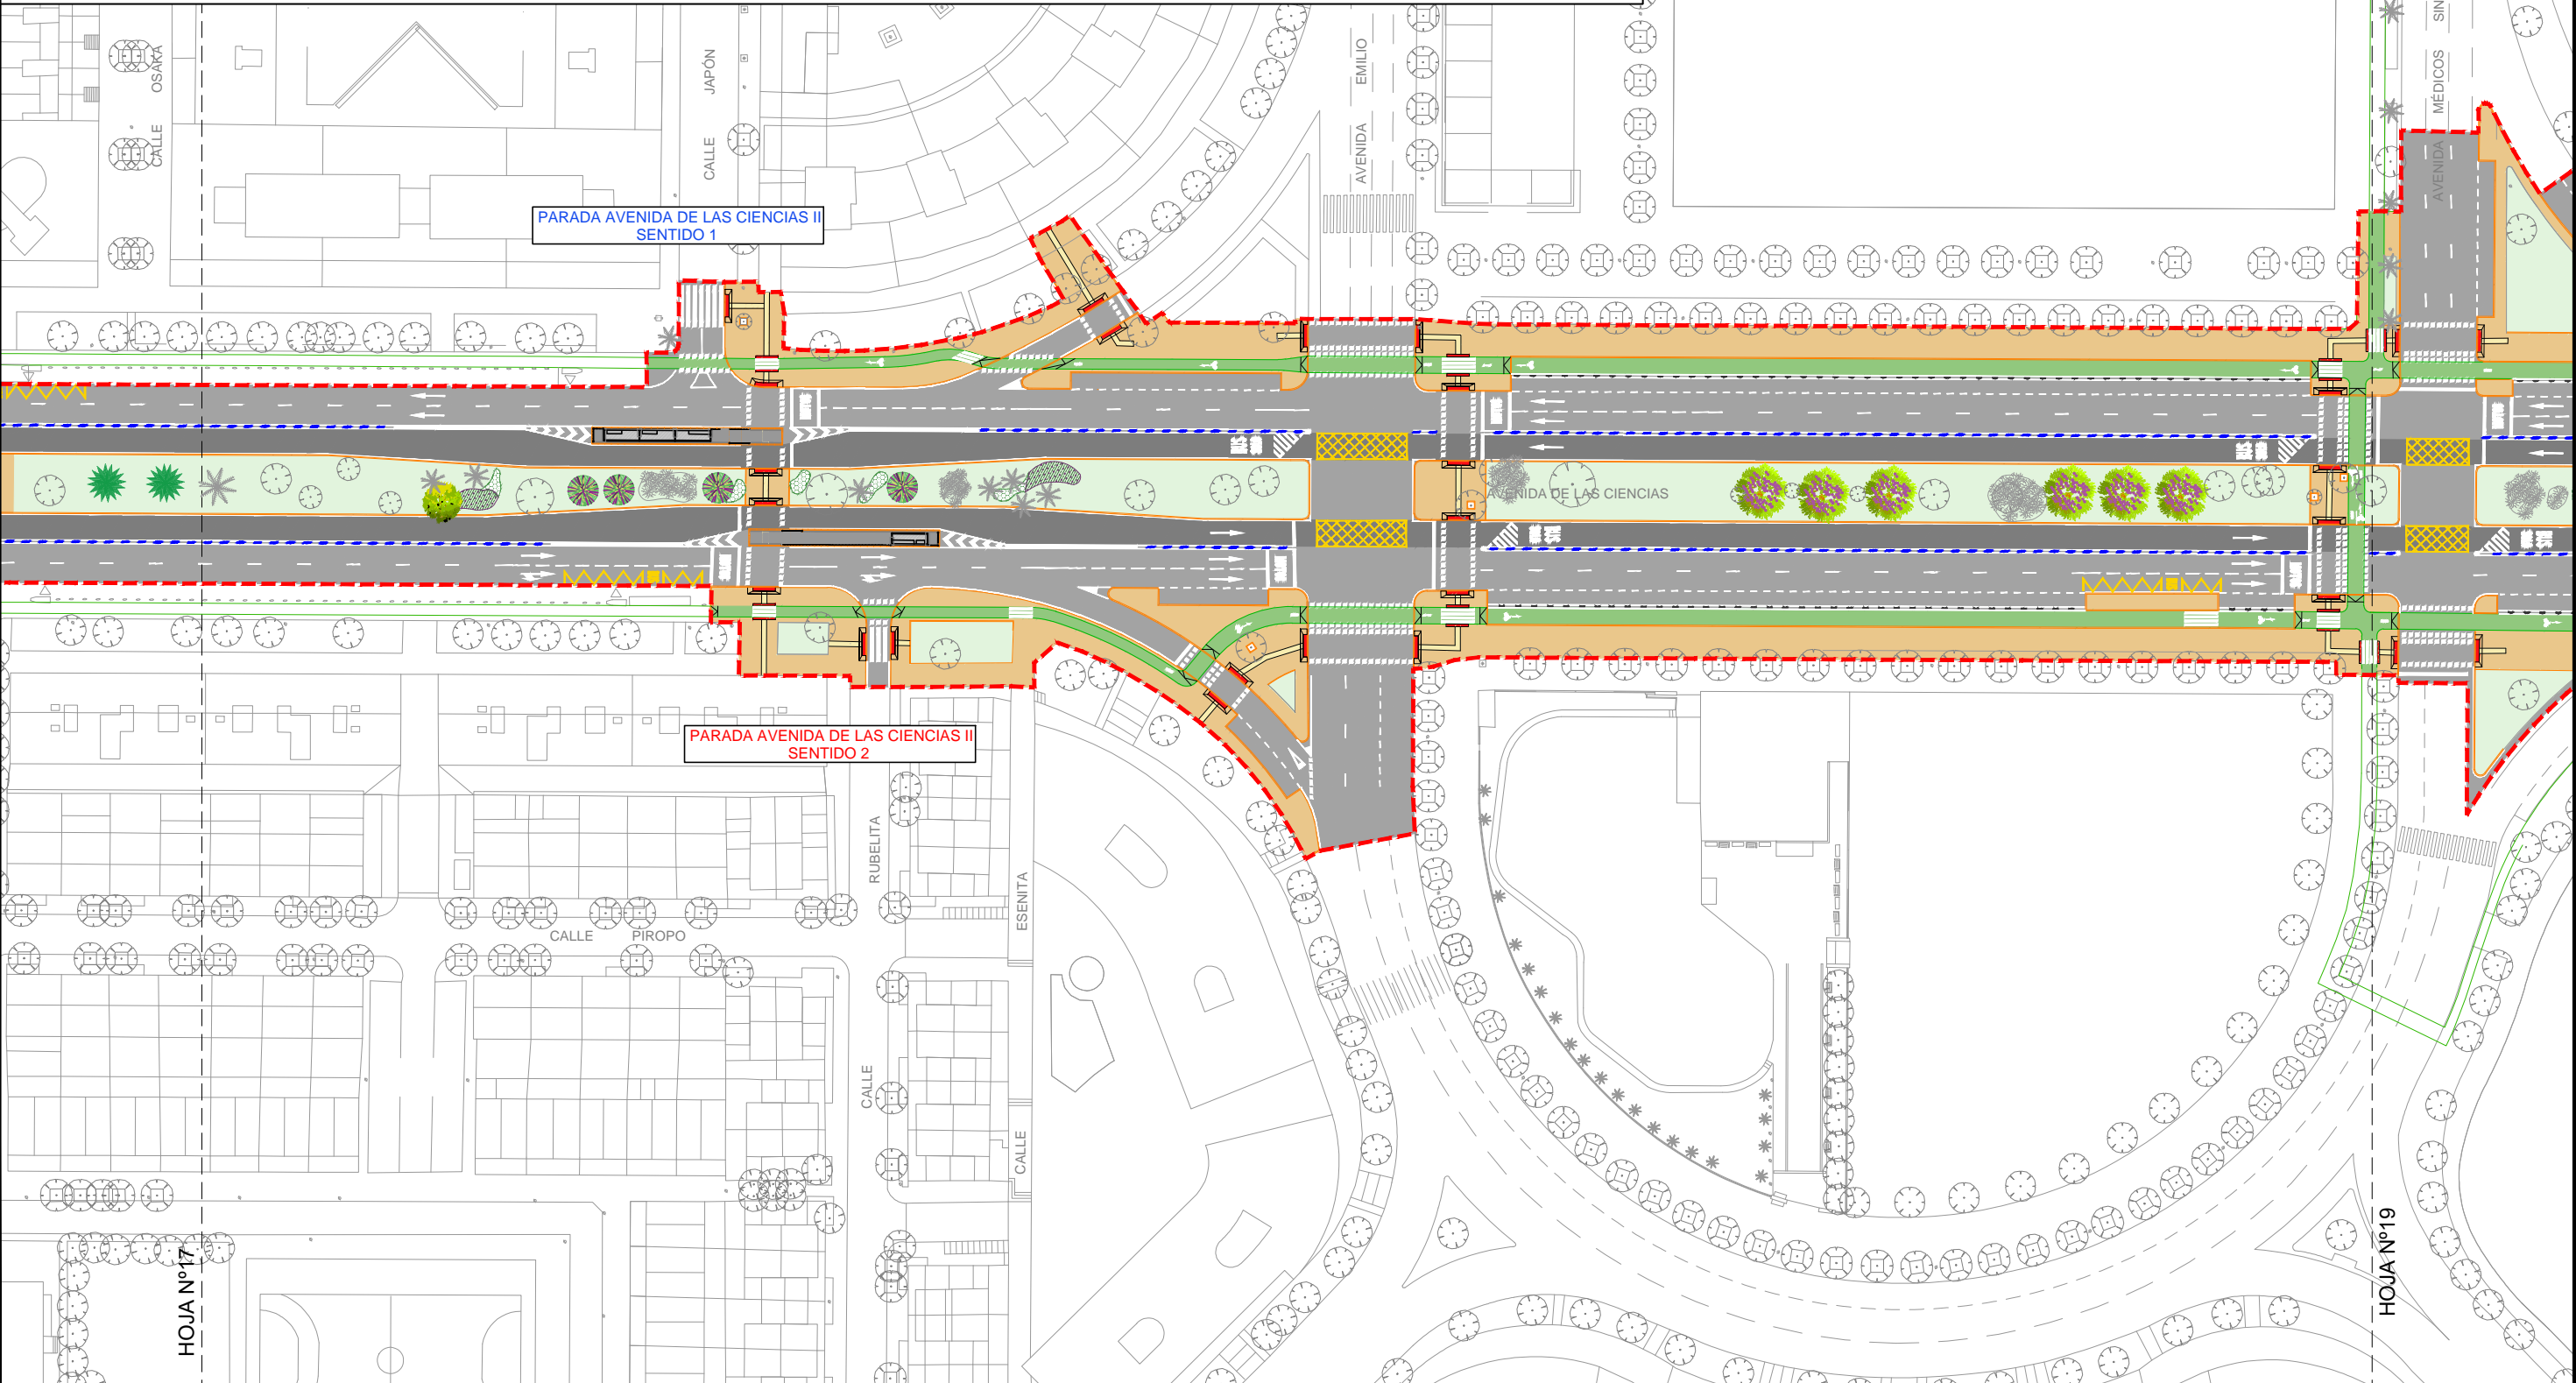

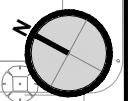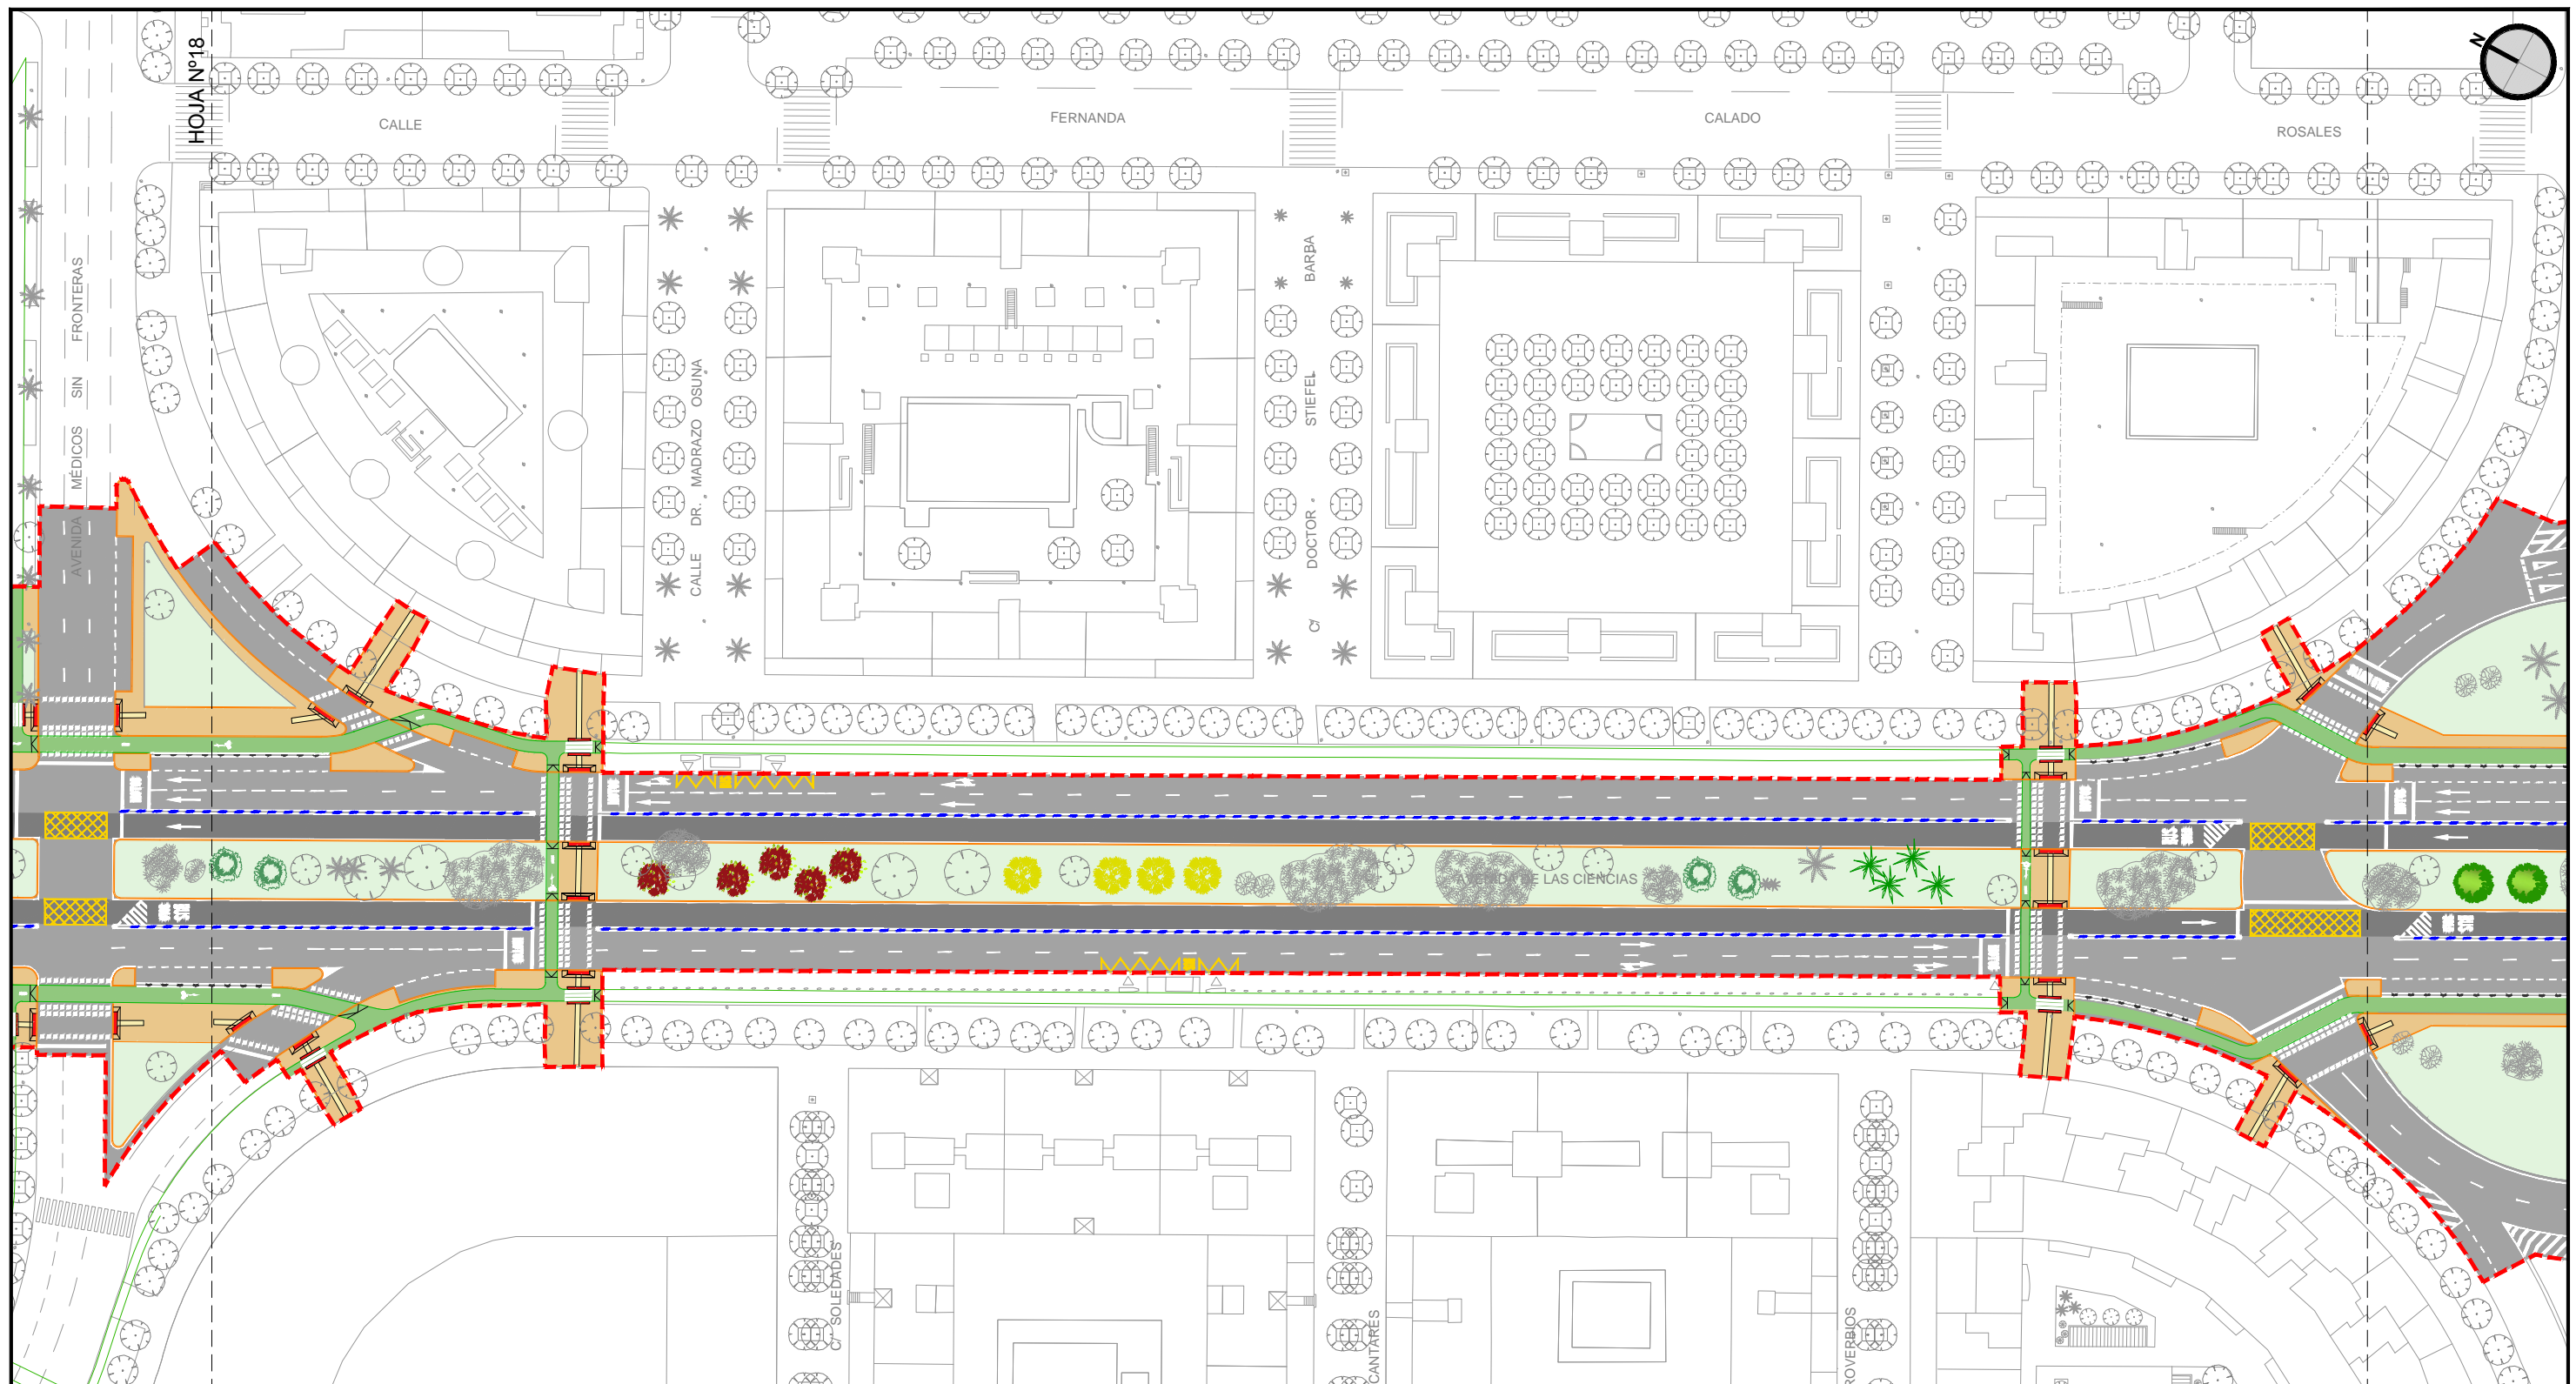


**MOSAICO DE HOJAS**

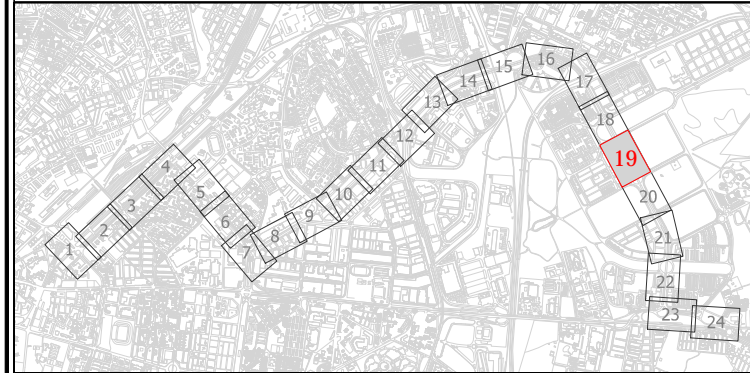

**LEYENDA**

	CALZADA DE M.B.C		PARADA PROYECTADA
	CARRIL BUS SEGREGADO PROYECTADO		CARRIL BICI PROYECTADO
	ACERA PROYECTADA		CARRIL BICI EXISTENTE
	ZONAS VERDES		SEPARADOR DE CAUCHO
	SOLERÍA PODOTÁCTIL DE BOTONES PROYECTADA		SEPARADOR DE CAUCHO CON HITO PROYECTADO
	SOLERÍA PODOTÁCTIL ACANALADA PROYECTADA		SEPARADOR DE CAUCHO EN CARRIL BICI
	APARCAMIENTO DE HORMIGÓN FRATASADO PROYECTADO		BORDILLO PROYECTADO
	PAVIMENTO DE ADOQUÍN		BORDILLO EXISTENTE
			LIMITE DE ACTUACIÓN

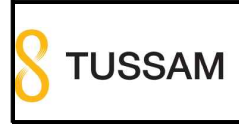

LOS ING. AUTORES DEL PROYECTO  
 FECHA: FEBRERO 2023  
 FCO. JAVIER BERNAL SERRANO  
 FRANCISCO BAENA UREÑA


FECHA: FEBRERO 2023

TÍTULO: PROYECTO DE CONSTRUCCIÓN DE CARRIL BUS SEGREGADO TORREBLANCA - SEVILLA ESTE - SANTA JUSTA


ESCALA: ORIGINAL EN A-3  
 1:1.000

DESIGNACIÓN: PLANTA GENERAL DE ORDENACIÓN HOJA Nº 19  
 FICHERO DIGITAL: 05\_Planta general de ordenación.dwg

PLANO Nº 05  
 HOJA 19 DE 24

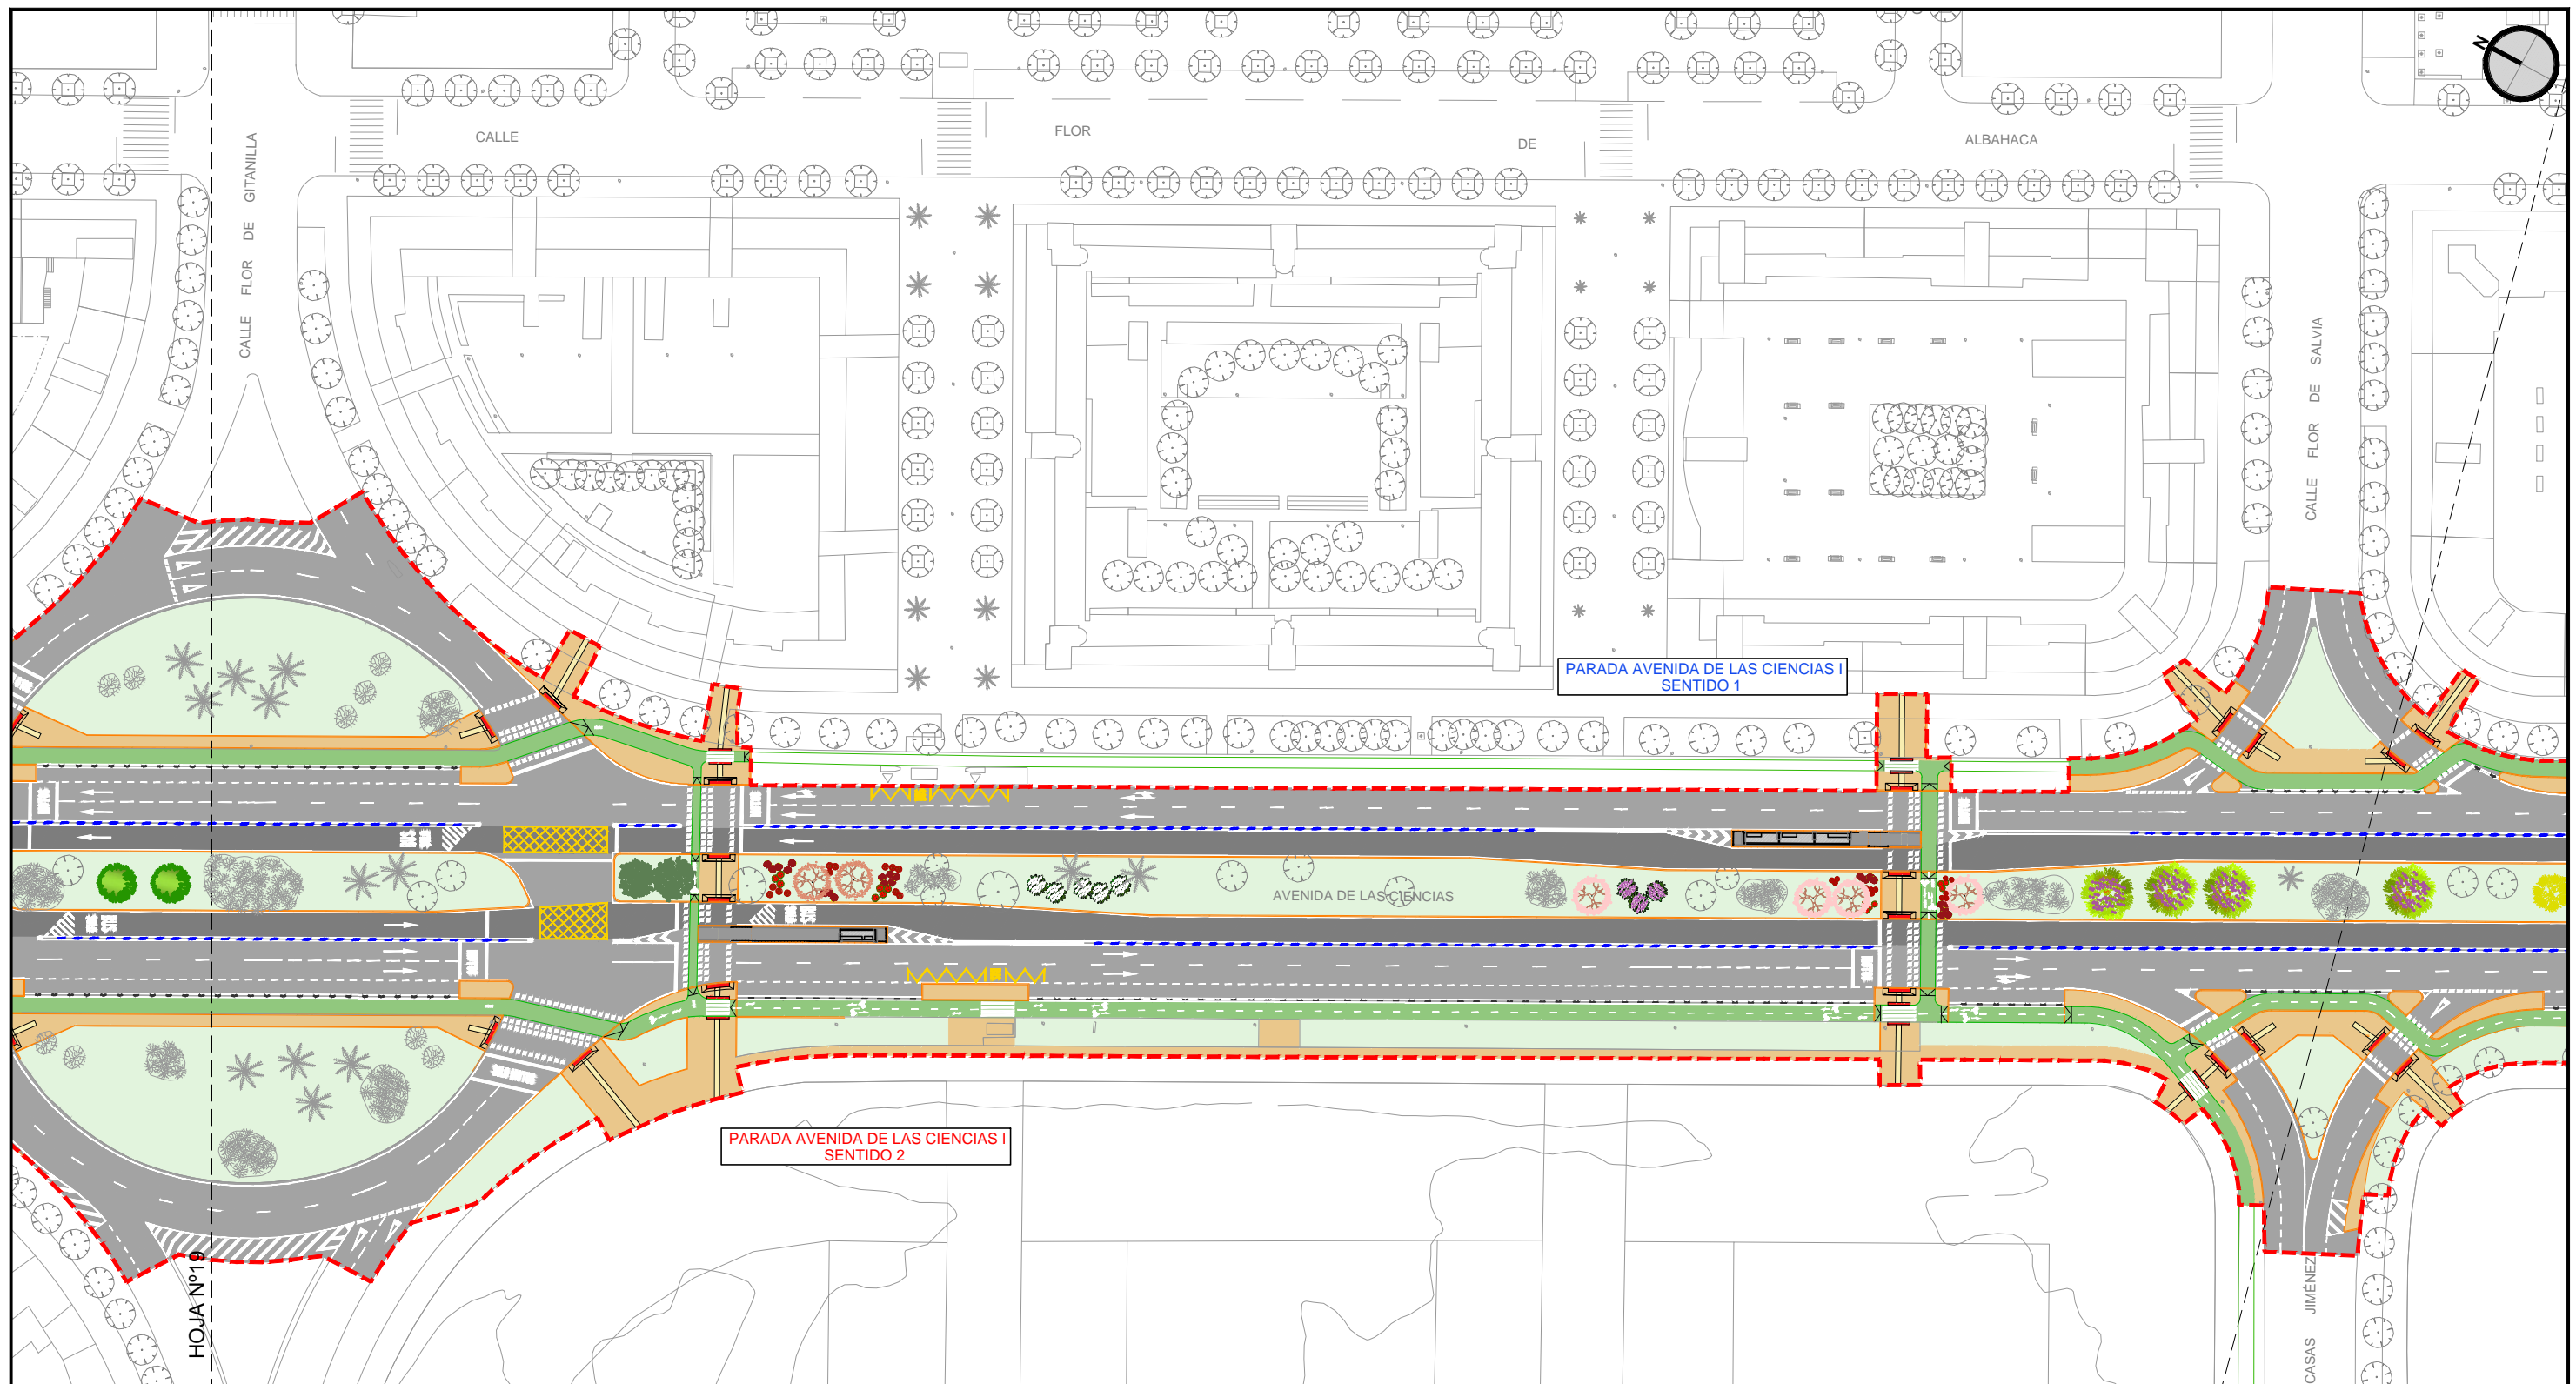


**MOSAICO DE HOJAS**

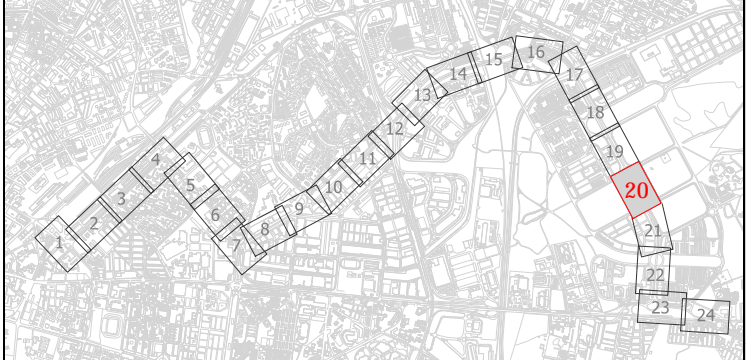

**LEYENDA**

	CALZADA DE M.B.C		PARADA PROYECTADA
	CARRIL BUS SEGREGADO PROYECTADO		CARRIL BICI PROYECTADO
	ACERA PROYECTADA		CARRIL BICI EXISTENTE
	ZONAS VERDES		SEPARADOR DE CAUCHO
	SOLERÍA PODOTÁCTIL DE BOTONES PROYECTADA		SEPARADOR DE CAUCHO CON HITO PROYECTADO
	SOLERÍA PODOTÁCTIL ACANALADA PROYECTADA		SEPARADOR DE CAUCHO EN CARRIL BICI
	APARCAMIENTO DE HORMIGÓN FRATASADO PROYECTADO		BORDILLO PROYECTADO
	PAVIMENTO DE ADOQUÍN		BORDILLO EXISTENTE
			LIMITE DE ACTUACIÓN

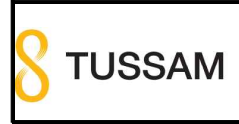

LOS ING. AUTORES DEL PROYECTO  
 FECHA: FEBRERO 2023  
 TÍTULO: PROYECTO DE CONSTRUCCIÓN DE CARRIL BUS SEGREGADO TORREBLANCA - SEVILLA ESTE - SANTA JUSTA


FCO. JAVIER BERNAL SERRANO  
 FRANCISCO BAENA UREÑA

ESCALA: ORIGINAL EN A-3  
 1:1.000  
 0 5 10 15 20 25m

DESIGNACIÓN: PLANTA GENERAL DE ORDENACIÓN HOJA Nº 20

FICHERO DIGITAL: 05\_Planta general de ordenación.dwg


PLANO Nº 05  
 HOJA 20 DE 24

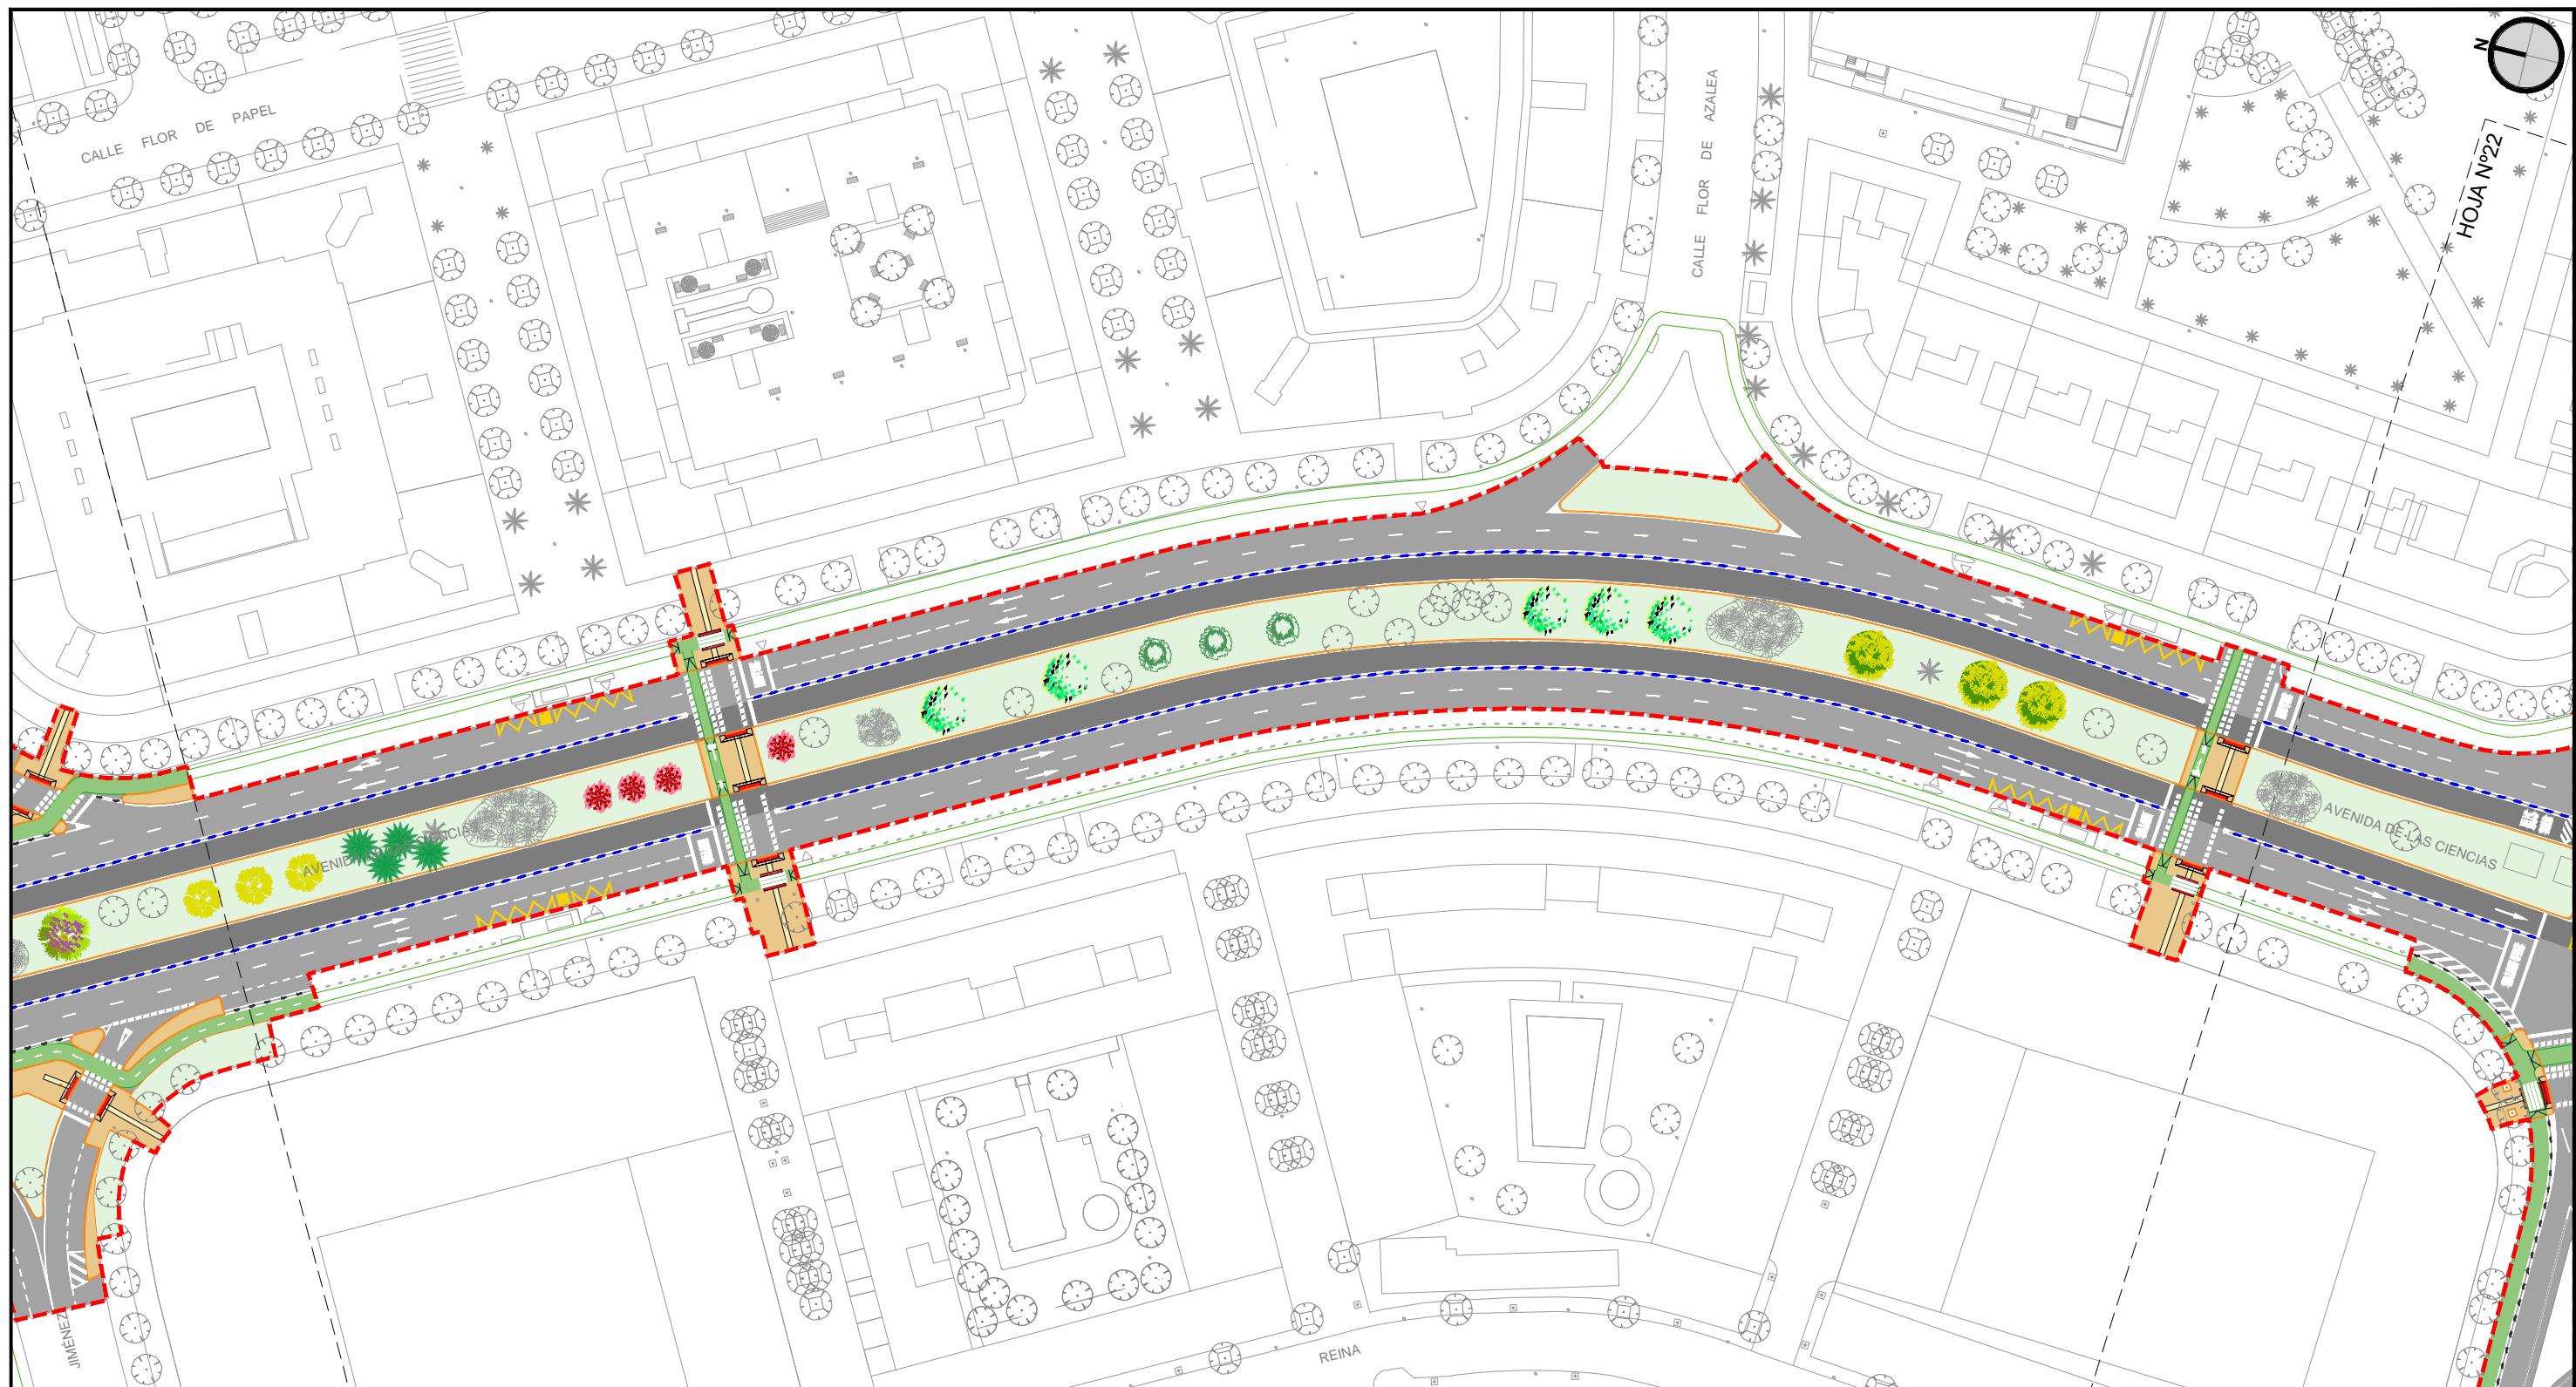

HOJA Nº22


HOJA Nº20

MOSAICO DE HOJAS

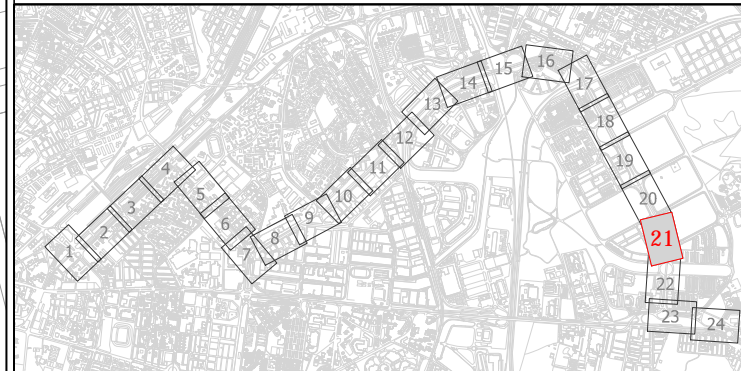

LEYENDA

	CALZADA DE M.B.C		PARADA PROYECTADA
	CARRIL BUS SEGREGADO PROYECTADO		CARRIL BICI PROYECTADO
	ACERA PROYECTADA		CARRIL BICI EXISTENTE
	ZONAS VERDES		SEPARADOR DE CAUCHO
	SOLERÍA PODOTÁCTIL DE BOTONES PROYECTADA		SEPARADOR DE CAUCHO CON HITO PROYECTADO
	SOLERÍA PODOTÁCTIL ACANALADA PROYECTADA		SEPARADOR DE CAUCHO EN CARRIL BICI
	APARCAMIENTO DE HORMIGÓN FRATASADO PROYECTADO		BORDILLO PROYECTADO
	PAVIMENTO DE ADOQUÍN		BORDILLO EXISTENTE
			LIMITE DE ACTUACIÓN

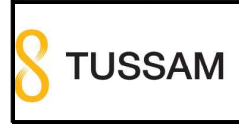

LOS ING. AUTORES DEL PROYECTO  
 FCO. JAVIER BERNAL SERRANO  
 FRANCISCO BAENA UREÑA

FECHA  
 FEBRERO 2023



TÍTULO  
 PROYECTO DE CONSTRUCCIÓN DE CARRIL BUS SEGREGADO TORREBLANCA - SEVILLA ESTE - SANTA JUSTA

ESCALA: ORIGINAL EN A-3  
 1:1.000

DESIGNACIÓN  
 PLANTA GENERAL DE ORDENACIÓN HOJA Nº 21



PLANO Nº 05  
 HOJA 21 DE 24

FICHERO DIGITAL: 05\_Planta general de ordenación.dwg

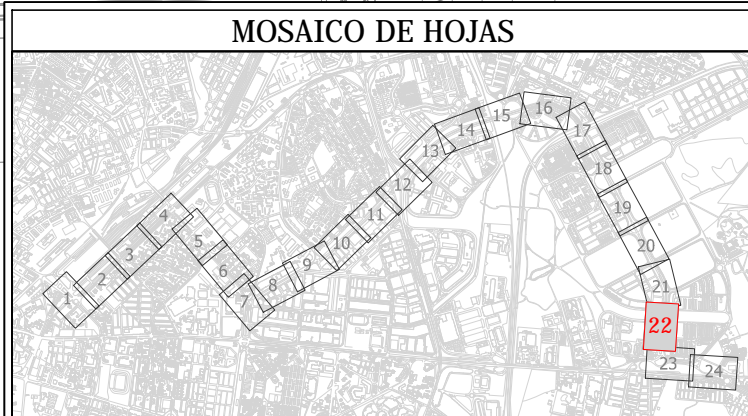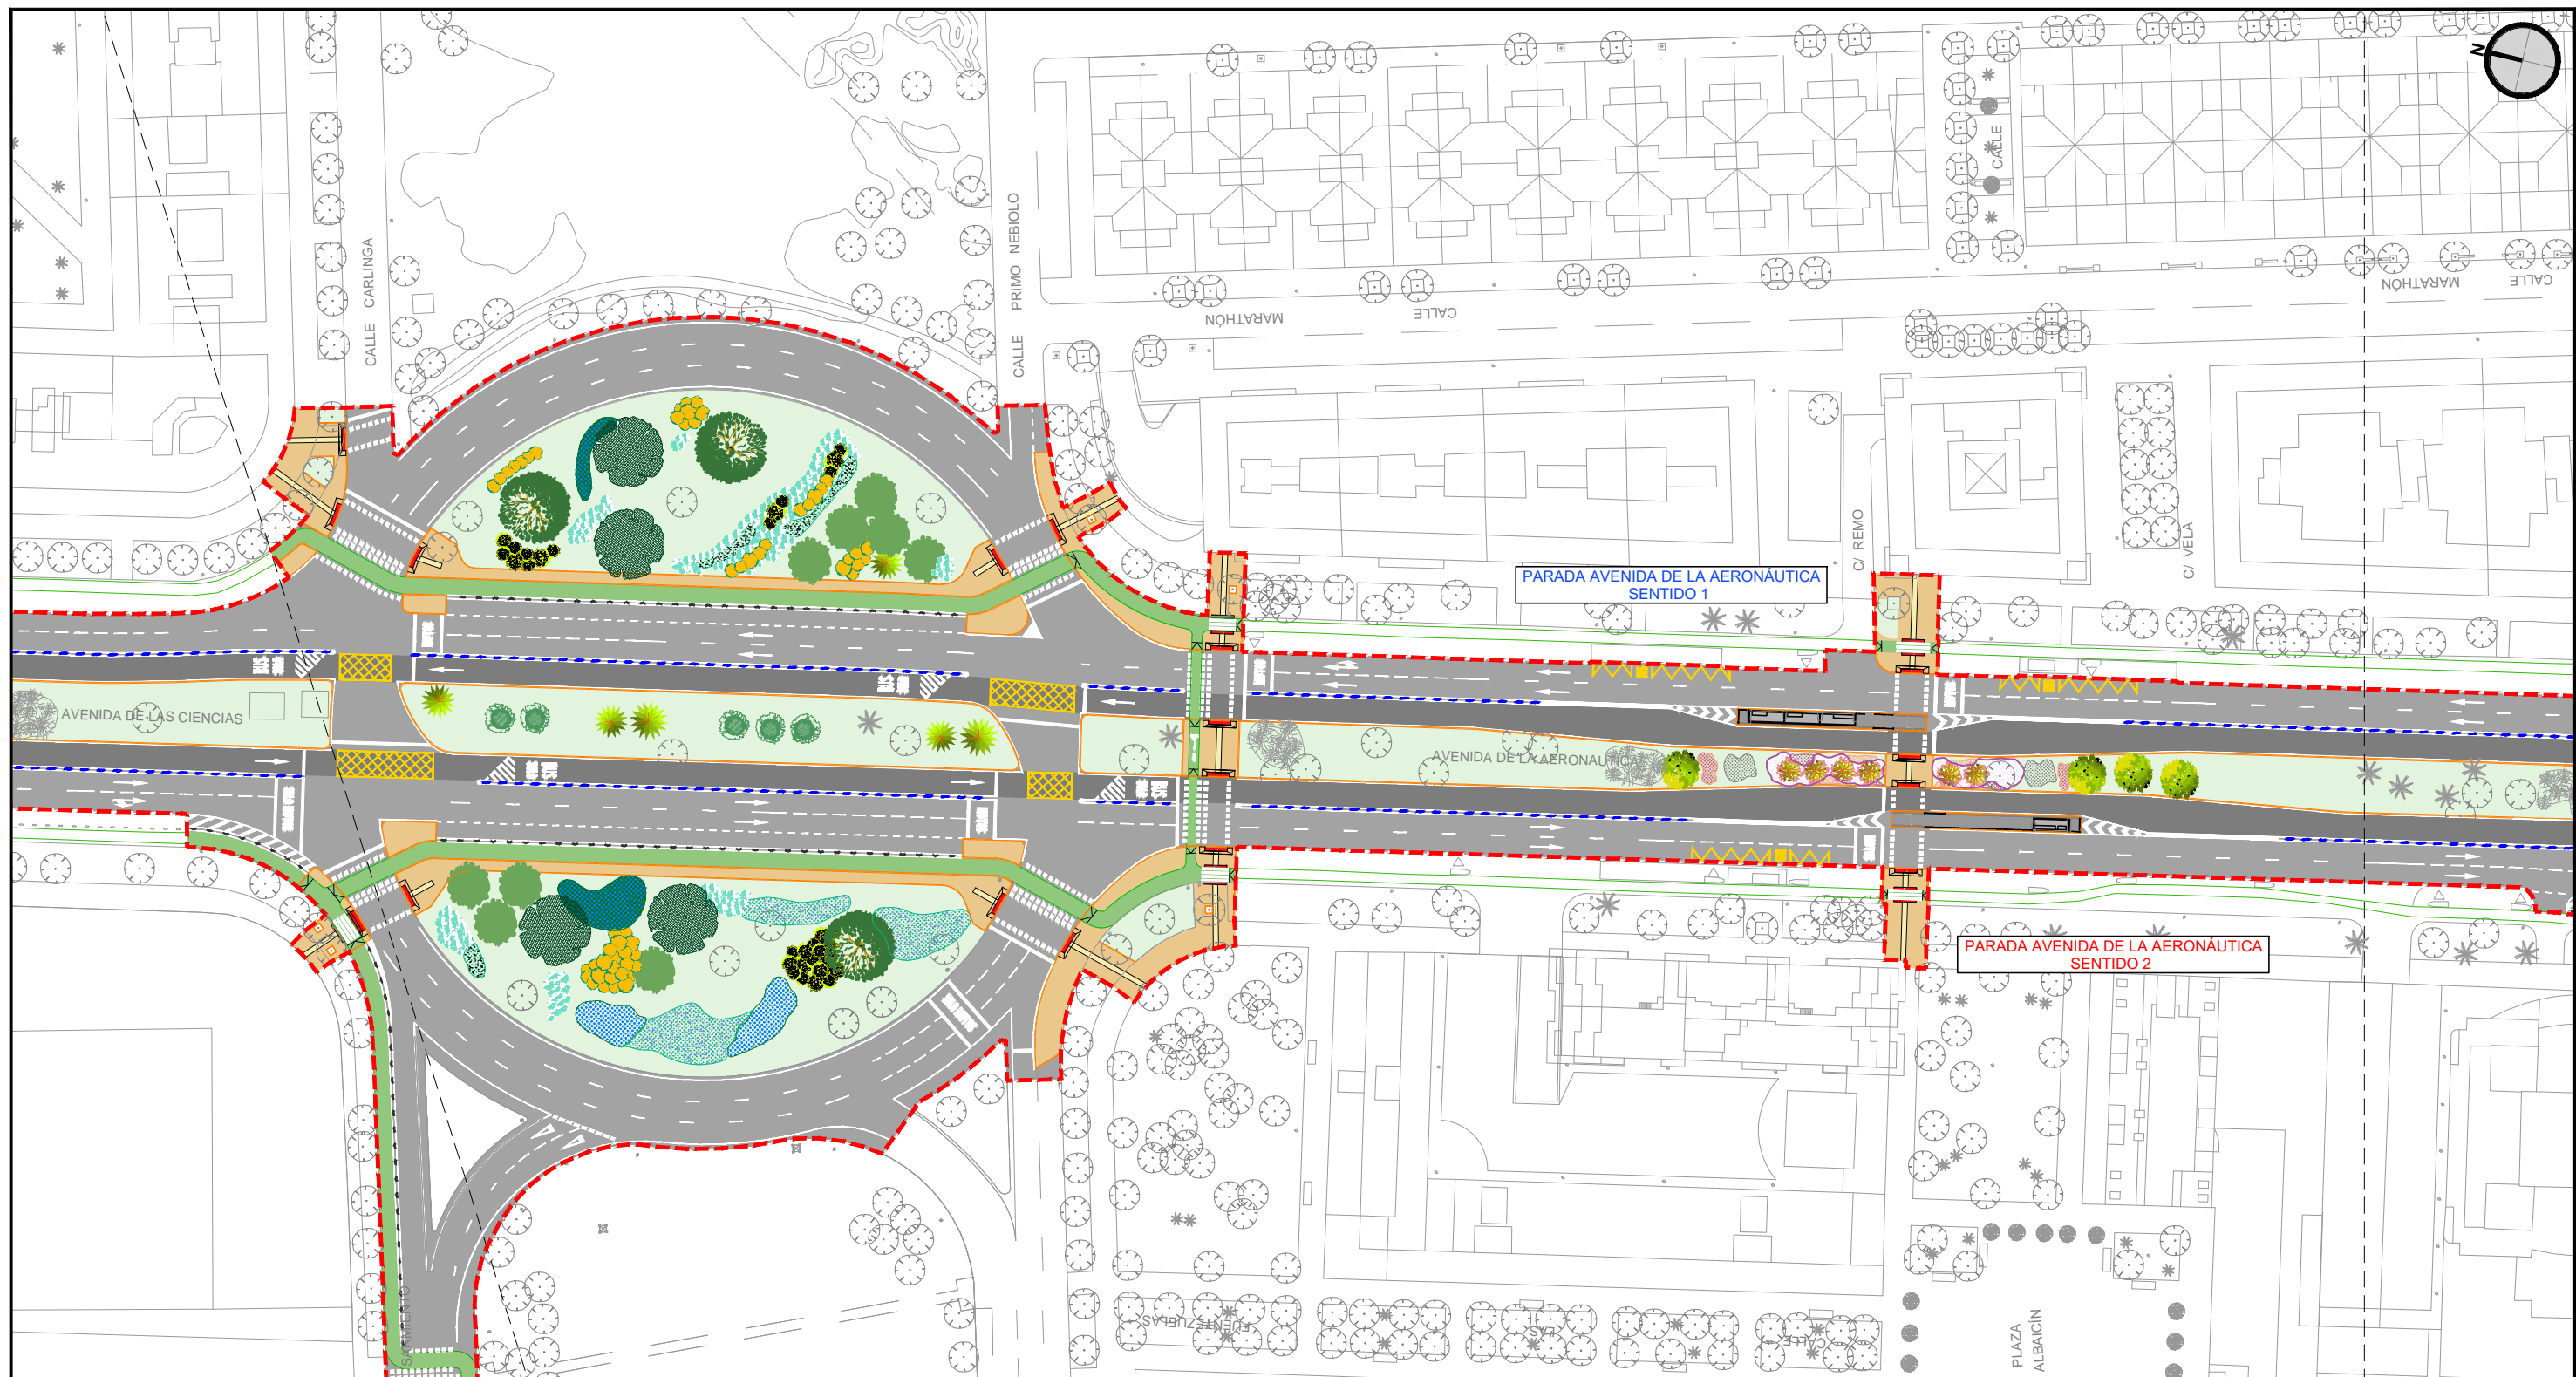


### LEYENDA

	CALZADA DE M.B.C		PARADA PROYECTADA
	CARRIL BUS SEGREGADO PROYECTADO		CARRIL BICI PROYECTADO
	ACERA PROYECTADA		CARRIL BICI EXISTENTE
	ZONAS VERDES		SEPARADOR DE CAUCHO
	SOLERÍA PODOTÁCTIL DE BOTONES PROYECTADA		SEPARADOR DE CAUCHO CON HITO PROYECTADO
	SOLERÍA PODOTÁCTIL ACANALADA PROYECTADA		SEPARADOR DE CAUCHO EN CARRIL BICI
	APARCAMIENTO DE HORMIGÓN FRATASADO PROYECTADO		BORDILLO PROYECTADO
	PAVIMENTO DE ADOQUÍN		BORDILLO EXISTENTE
			LIMITE DE ACTUACIÓN

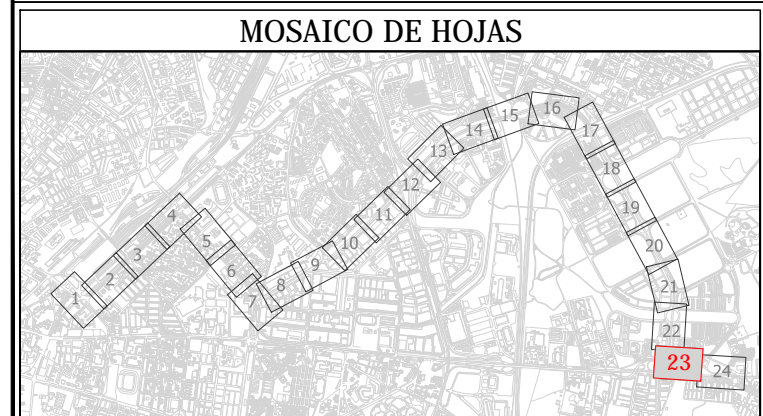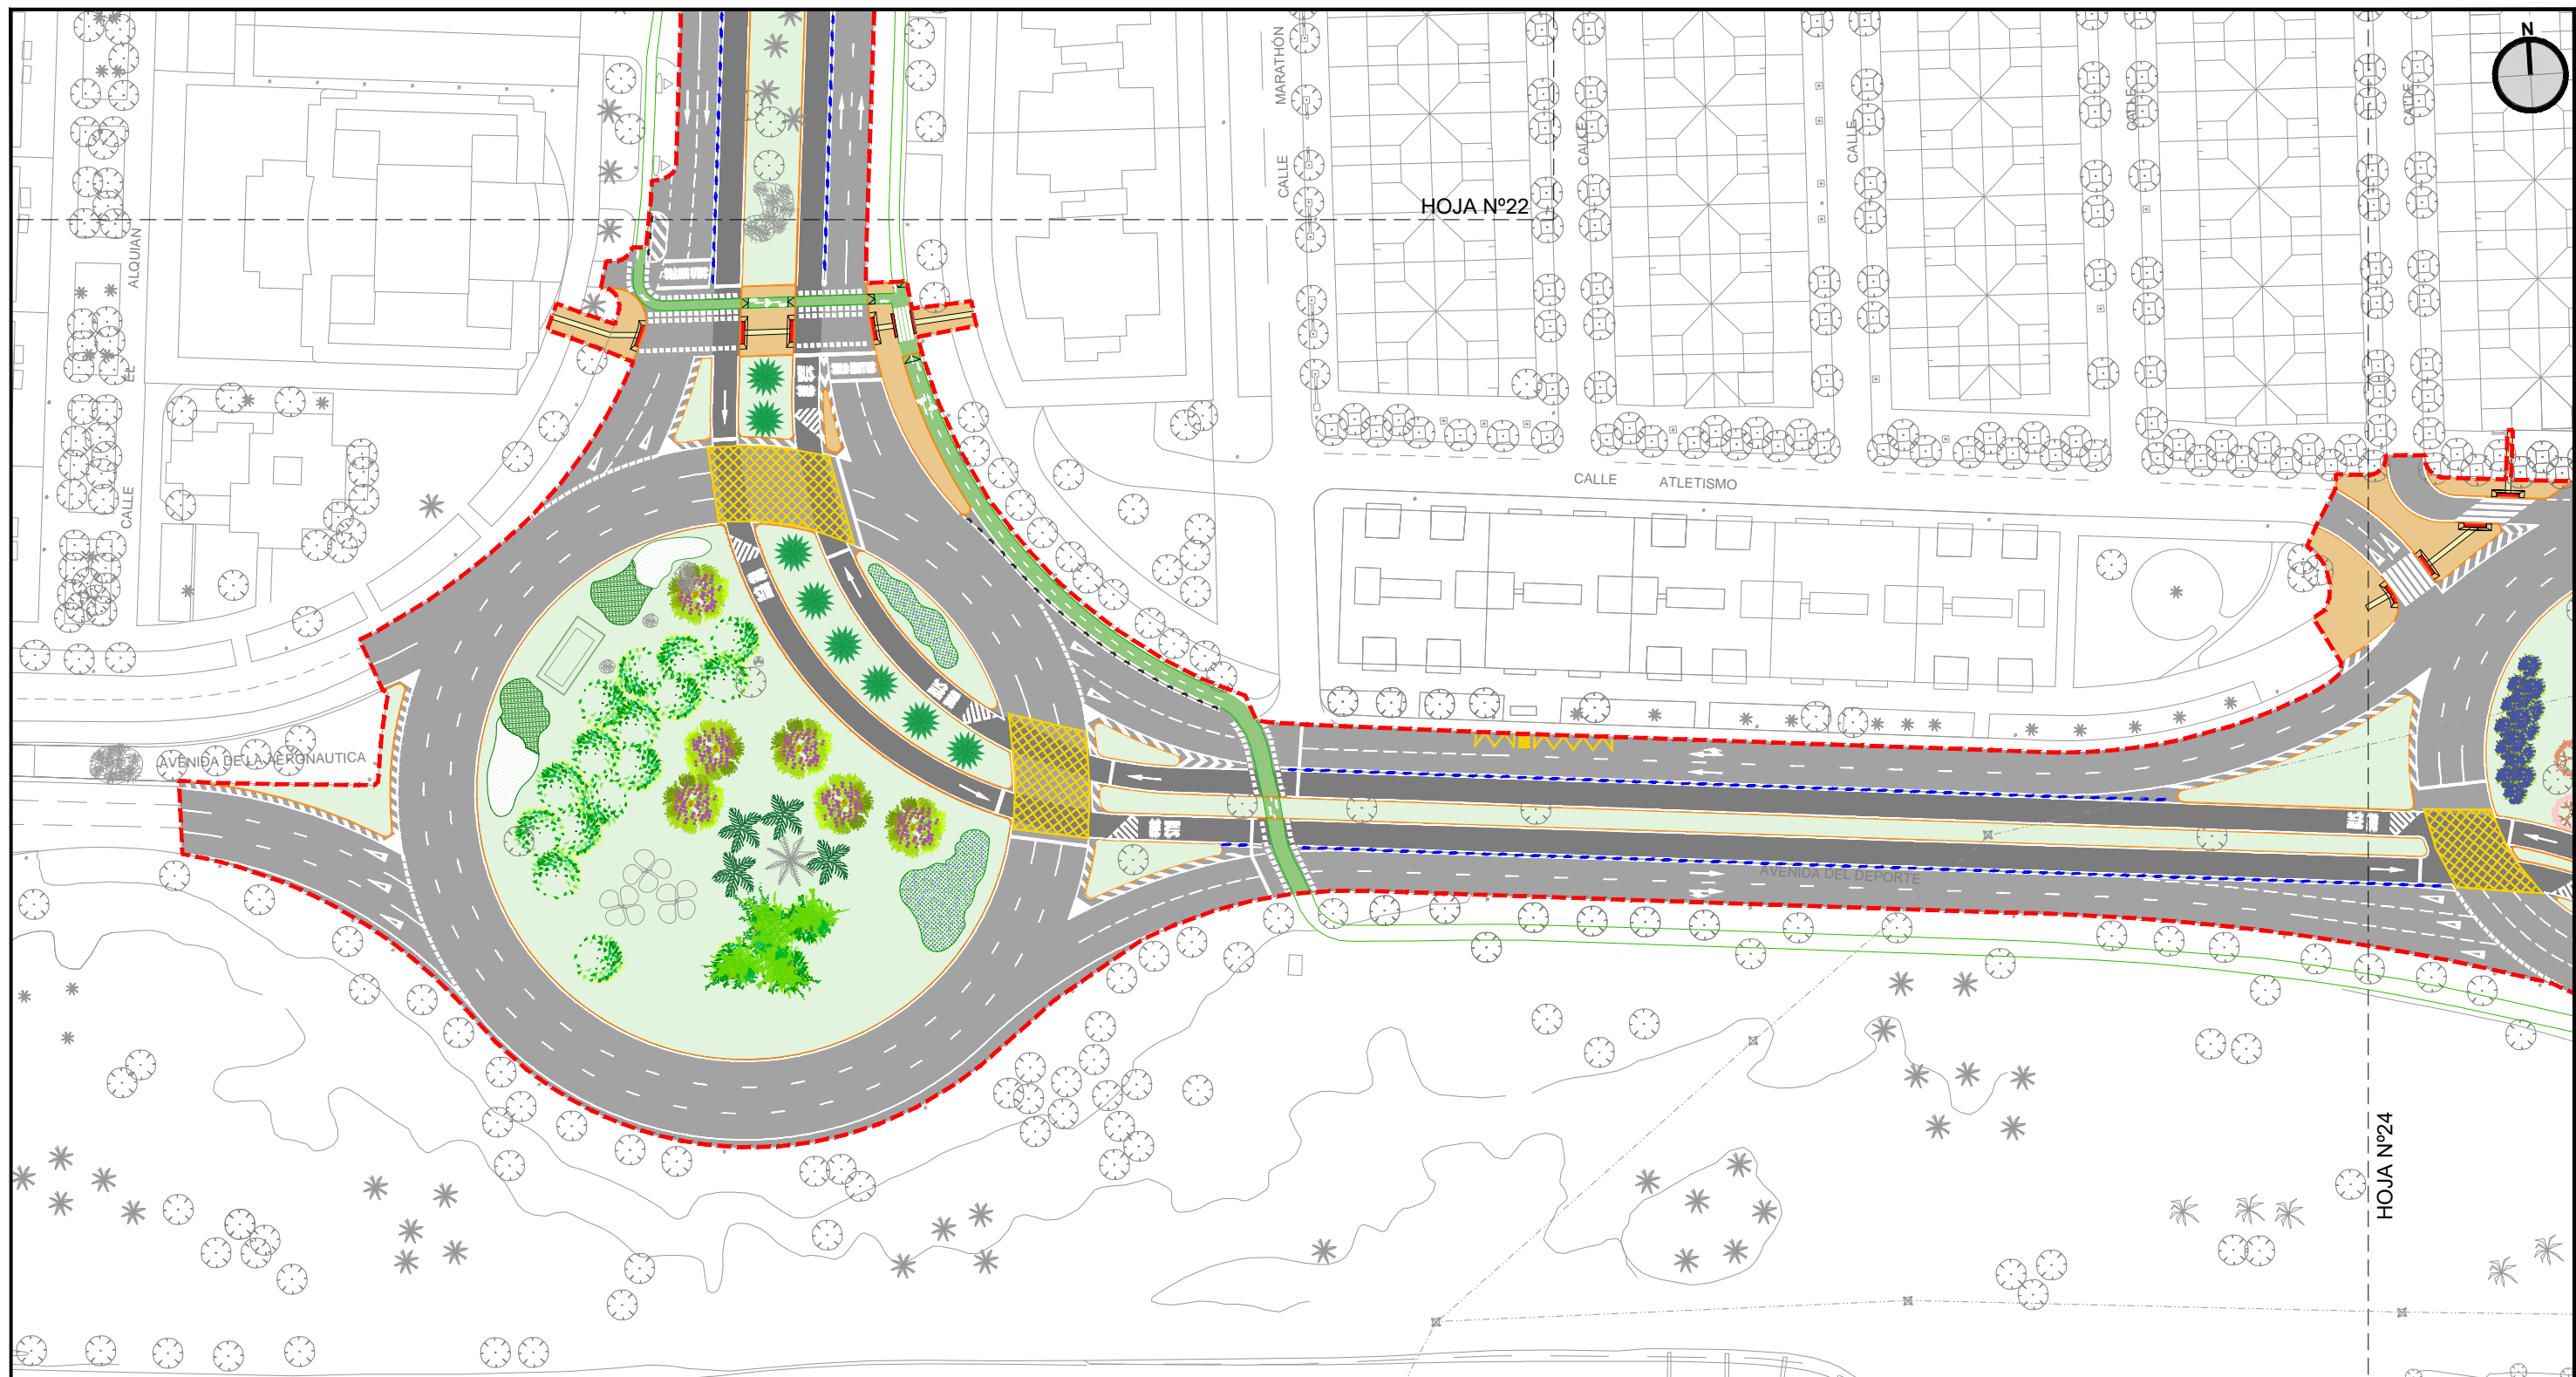

**LEYENDA**

	CALZADA DE M.B.C		PARADA PROYECTADA
	CARRIL BUS SEGREGADO PROYECTADO		CARRIL BICI PROYECTADO
	ACERA PROYECTADA		CARRIL BICI EXISTENTE
	ZONAS VERDES		SEPARADOR DE CAUCHO
	SOLERÍA PODOTÁCTIL DE BOTONES PROYECTADA		SEPARADOR DE CAUCHO CON HITO PROYECTADO
	SOLERÍA PODOTÁCTIL ACANALADA PROYECTADA		SEPARADOR DE CAUCHO EN CARRIL BICI
	APARCAMIENTO DE HORMIGÓN FRATASADO PROYECTADO		BORDILLO PROYECTADO
	PAVIMENTO DE ADOQUÍN		BORDILLO EXISTENTE
			LIMITE DE ACTUACIÓN

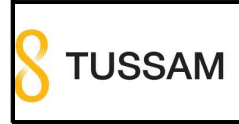

CONSULTOR:  
LOS ING. AUTORES DEL PROYECTO  
FECHA  
FEBRERO 2023

FCO. JAVIER BERNAL SERRANO  
FRANCISCO BAENA UREÑA

TÍTULO  
PROYECTO DE CONSTRUCCIÓN DE CARRIL BUS SEGREGADO TORREBLANCA - SEVILLA ESTE - SANTA JUSTA



ESCALA: ORIGINAL EN A-3  
1:1.000

DESIGNACIÓN  
PLANTA GENERAL DE ORDENACIÓN  
HOJA Nº 23

FICHERO DIGITAL: 05\_Planta general de ordenación.dwg

PLANO Nº  
05

HOJA 23 DE 24

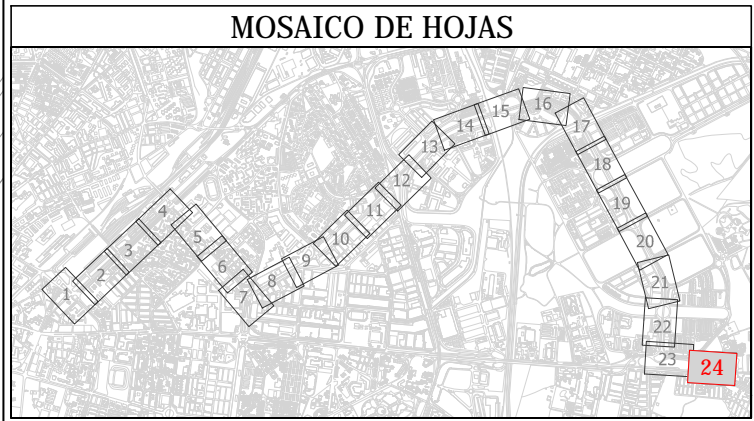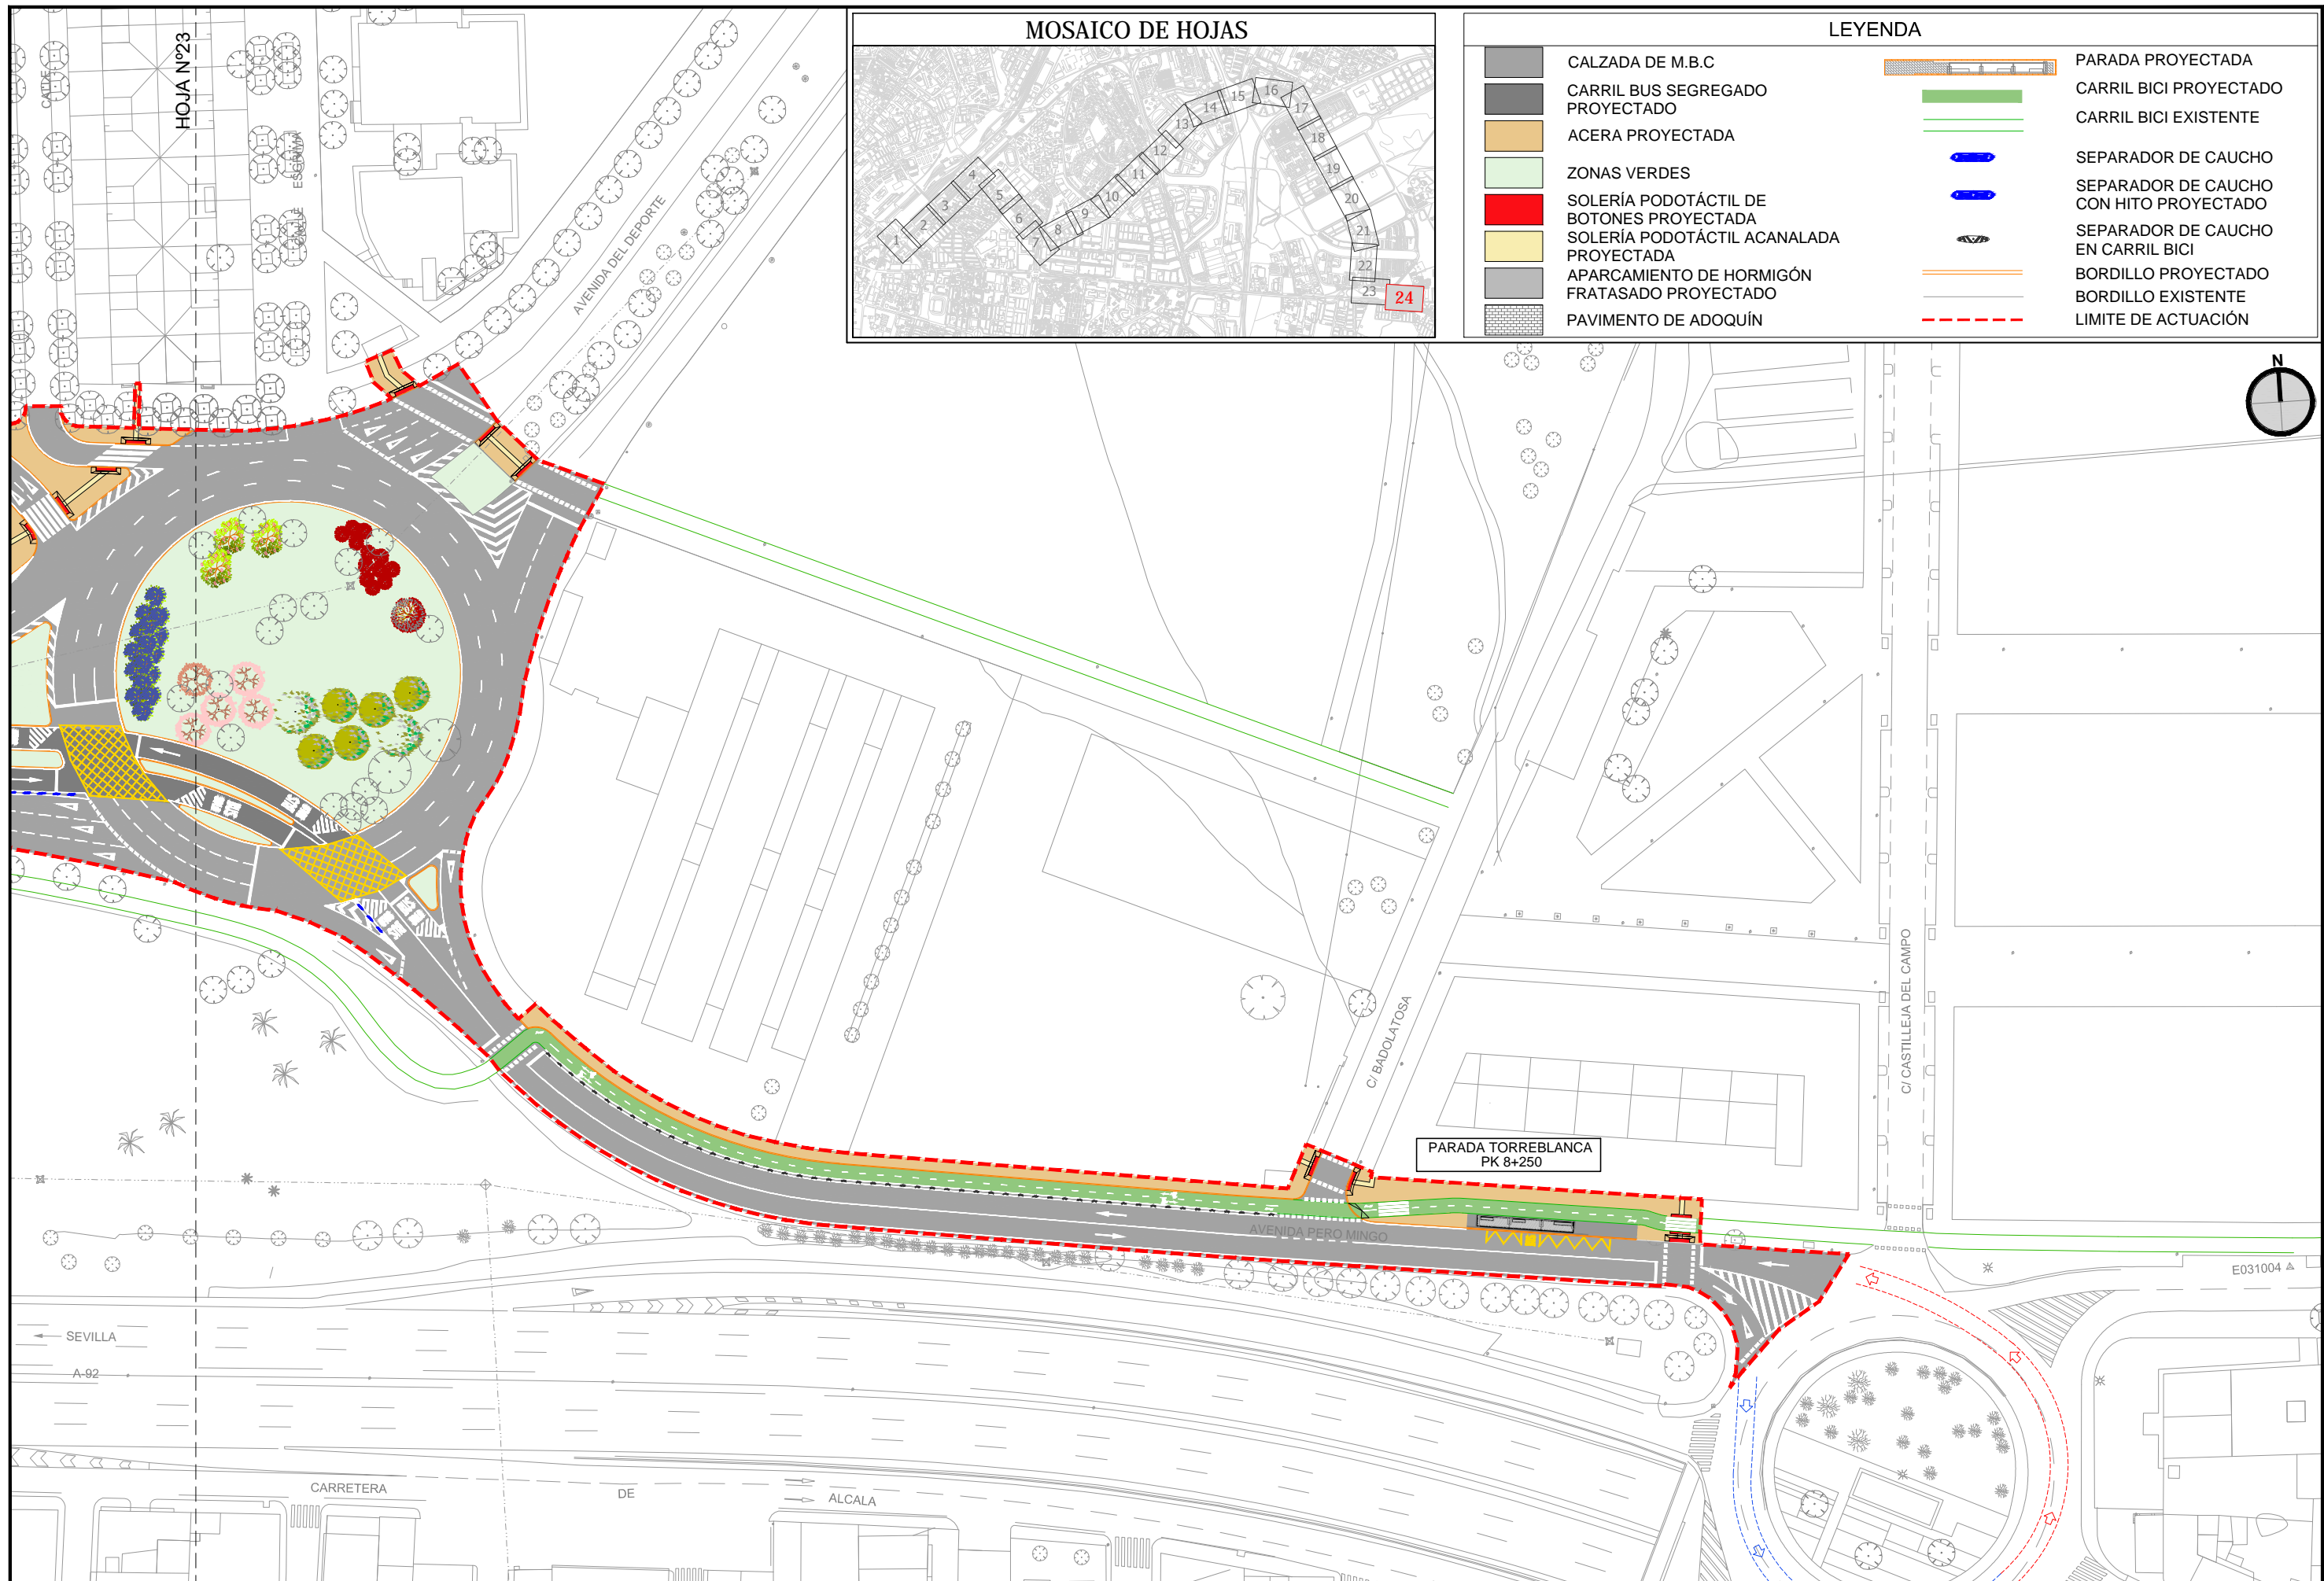

### LEYENDA

	CALZADA DE M.B.C		PARADA PROYECTADA
	CARRIL BUS SEGREGADO PROYECTADO		CARRIL BICI PROYECTADO
	ACERA PROYECTADA		CARRIL BICI EXISTENTE
	ZONAS VERDES		SEPARADOR DE CAUCHO
	SOLERÍA PODOTÁCTIL DE BOTONES PROYECTADA		SEPARADOR DE CAUCHO CON HITO PROYECTADO
	SOLERÍA PODOTÁCTIL ACANALADA PROYECTADA		SEPARADOR DE CAUCHO EN CARRIL BICI
	APARCAMIENTO DE HORMIGÓN FRATASADO PROYECTADO		BORDILLO PROYECTADO
	PAVIMENTO DE ADOQUÍN		BORDILLO EXISTENTE
			LIMITE DE ACTUACIÓN