
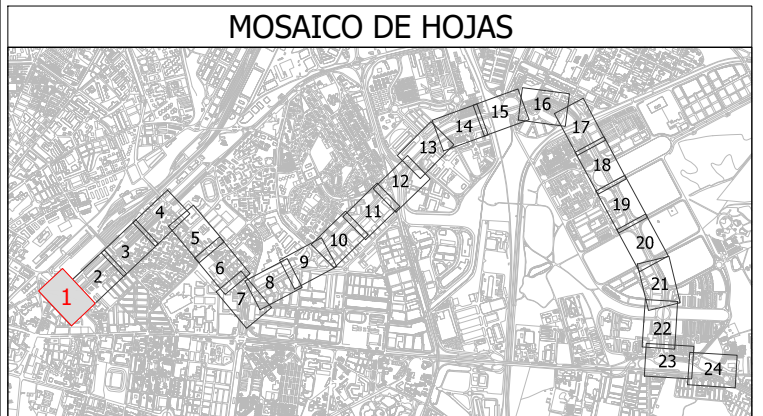


AV. KANSAS CITY


FASE 1  
CORTE EN LA SECCIÓN CENTRAL DE LA AVENIDA PARA LA REALIZACIÓN DE TRABAJOS EN LA MEDIANA. REDISTRIBUCIÓN DE DOS CARRILES DE 3 METROS POR SENTIDO EN LA MARGEN IZQUIERDA Y DERECHA PARA LA CIRCULACIÓN DE TRÁFICO.



HOJA Nº2

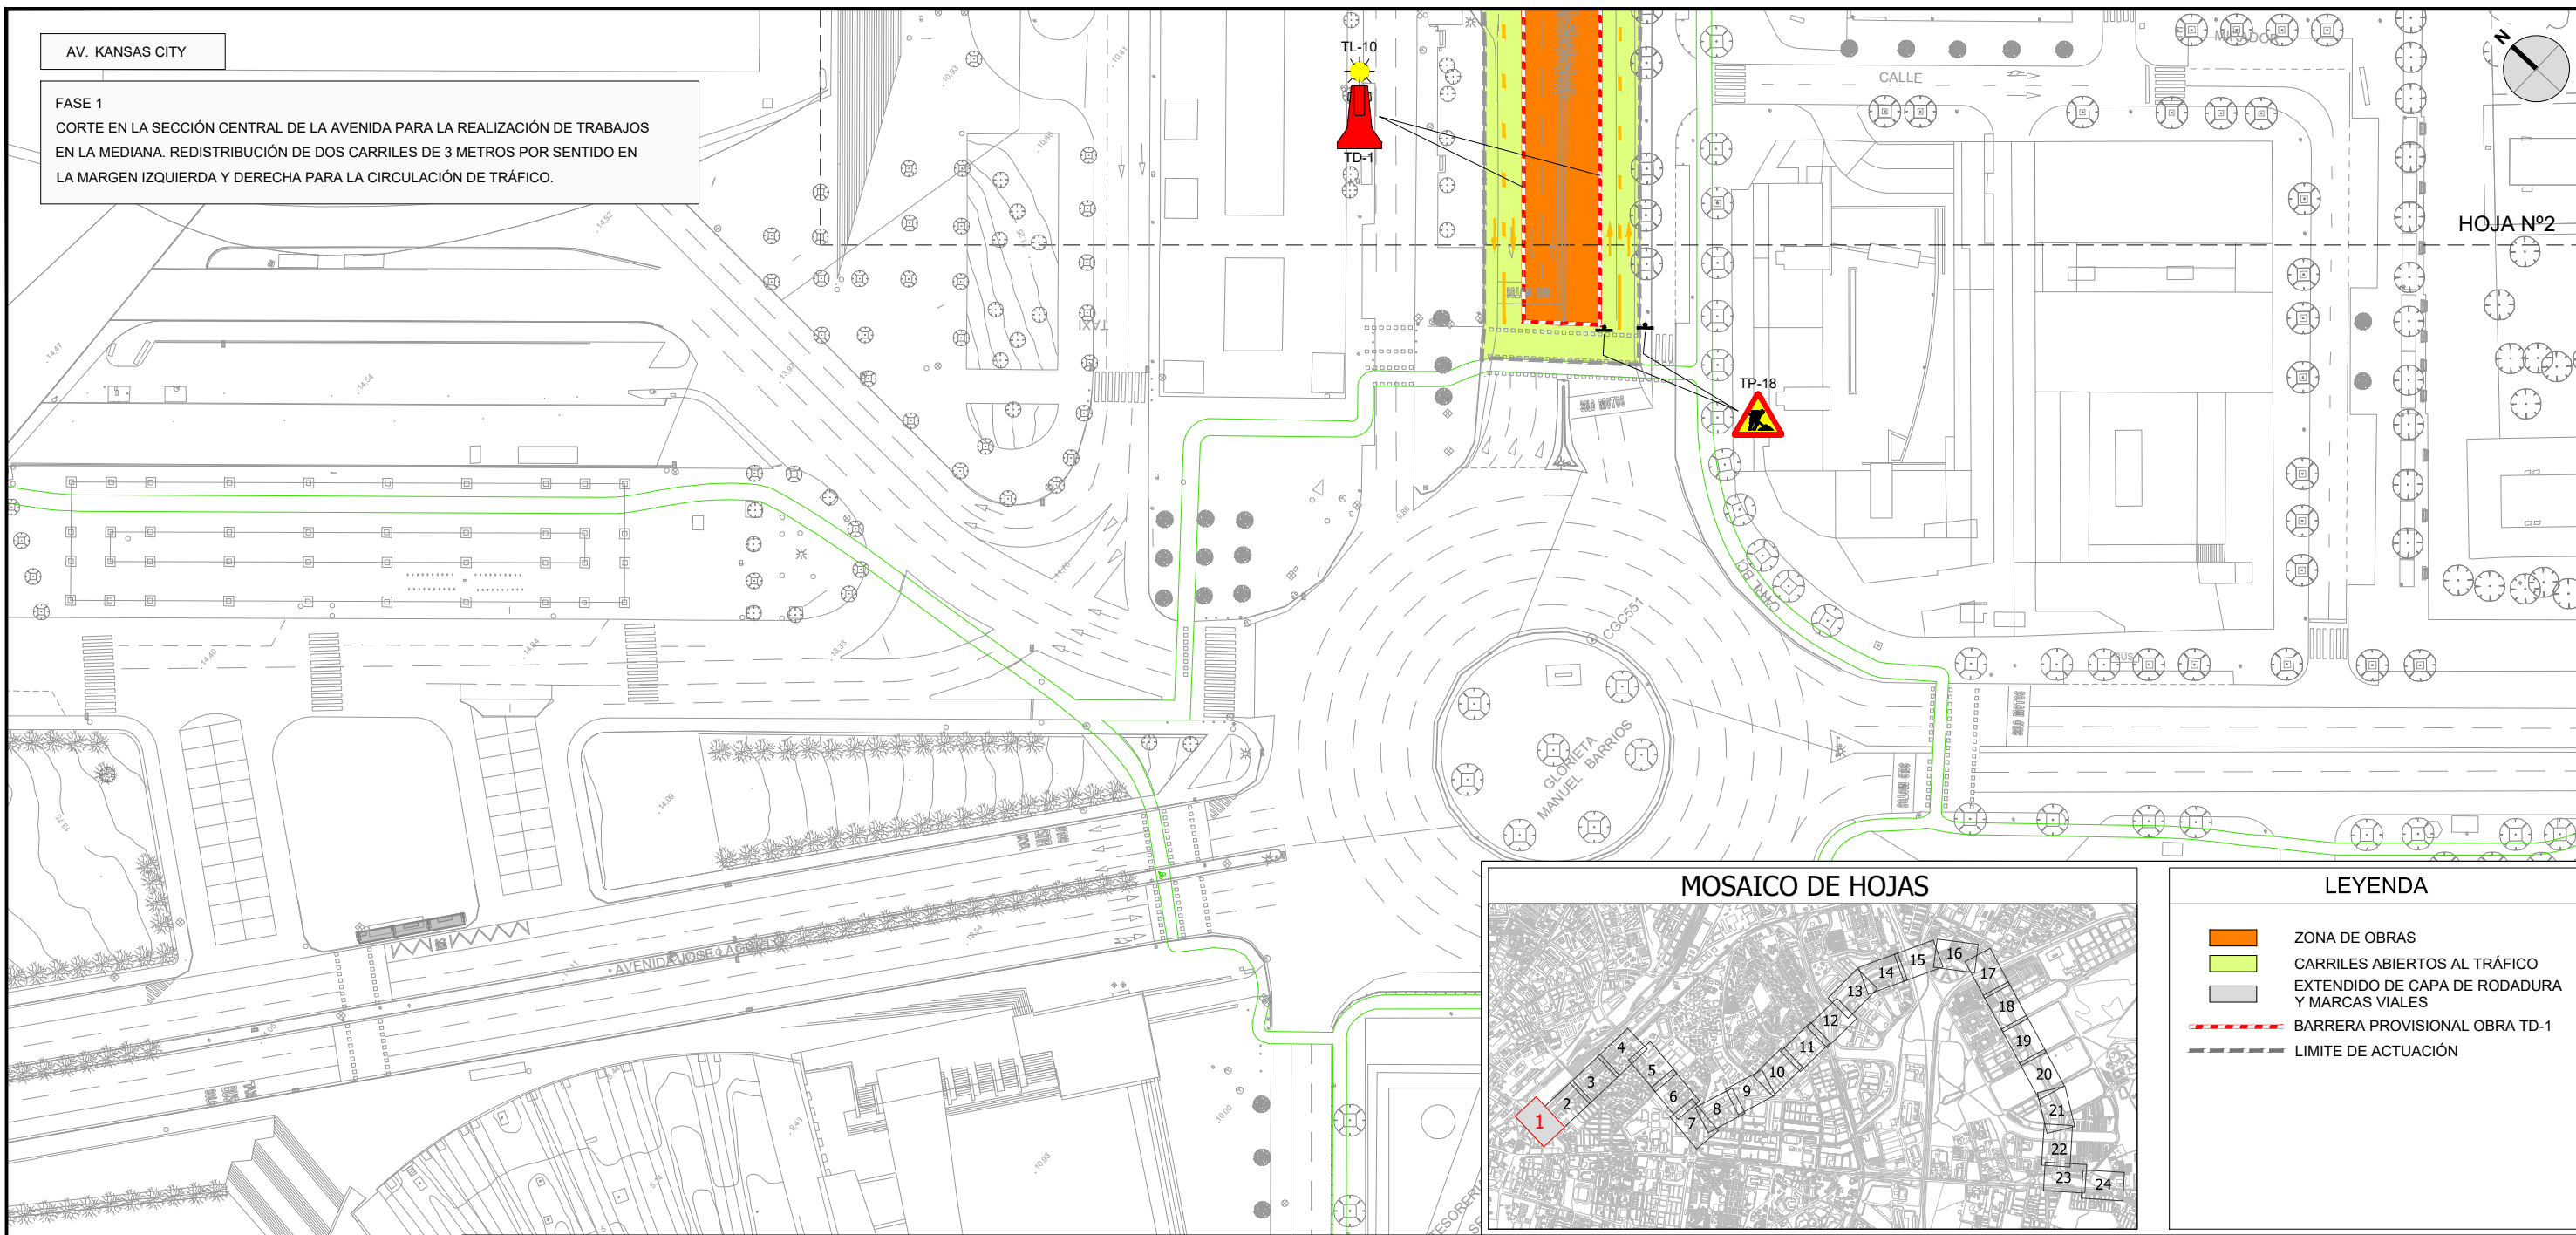

**LEYENDA**

- ZONA DE OBRAS
- CARRILES ABIERTOS AL TRÁFICO
- EXTENDIDO DE CAPA DE RODADURA Y MARCAS VIALES
- BARRERA PROVISIONAL OBRA TD-1
- LIMITE DE ACTUACIÓN

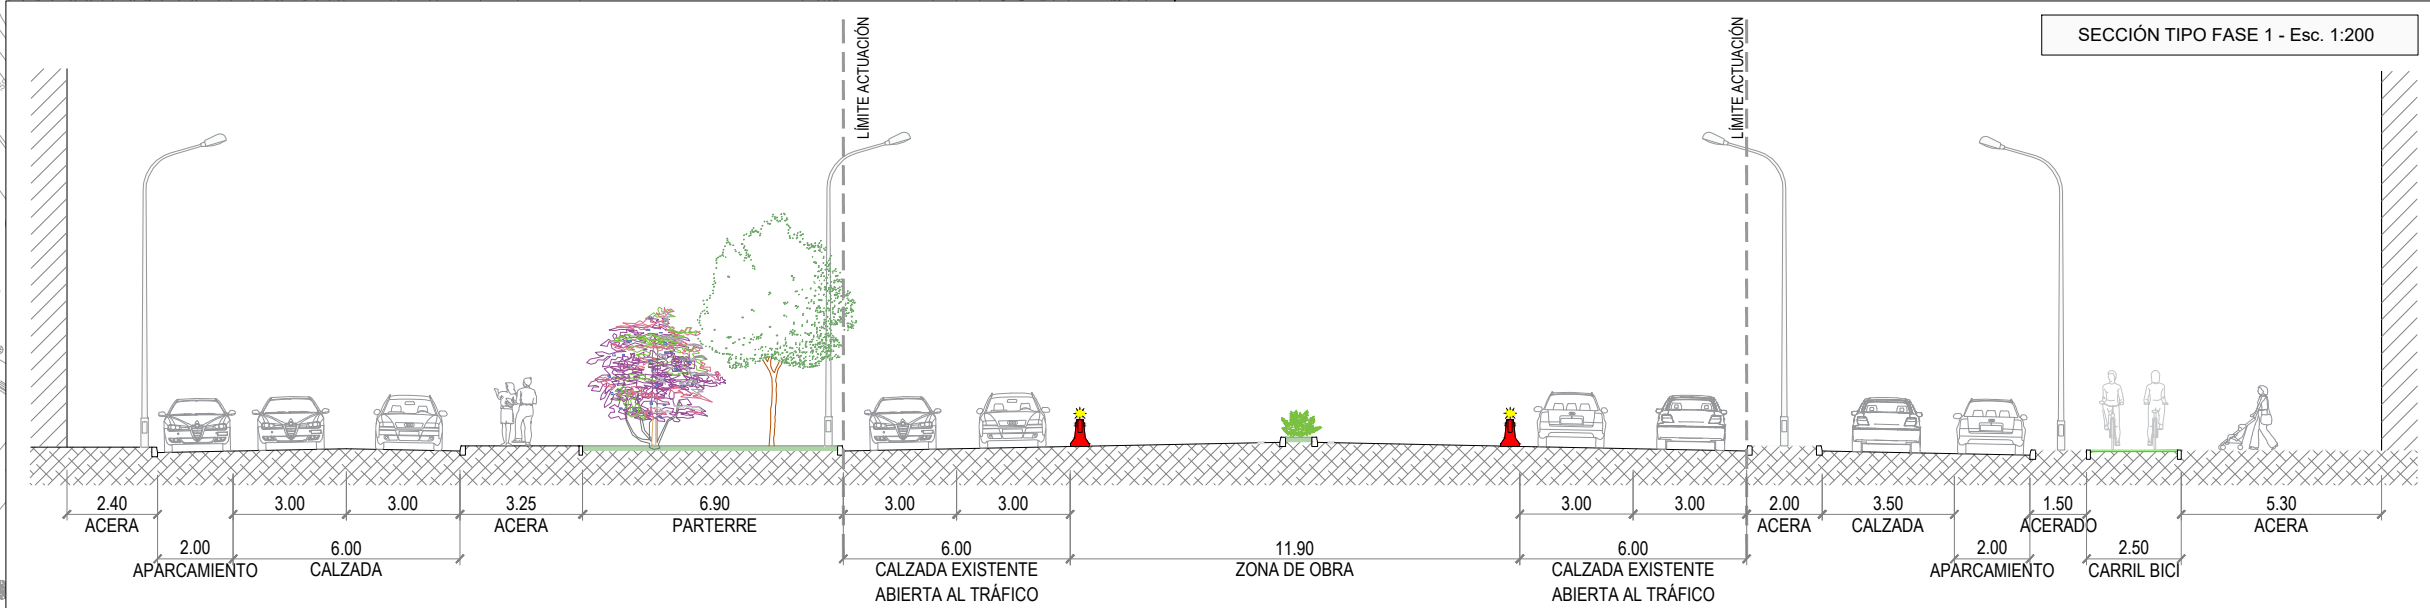

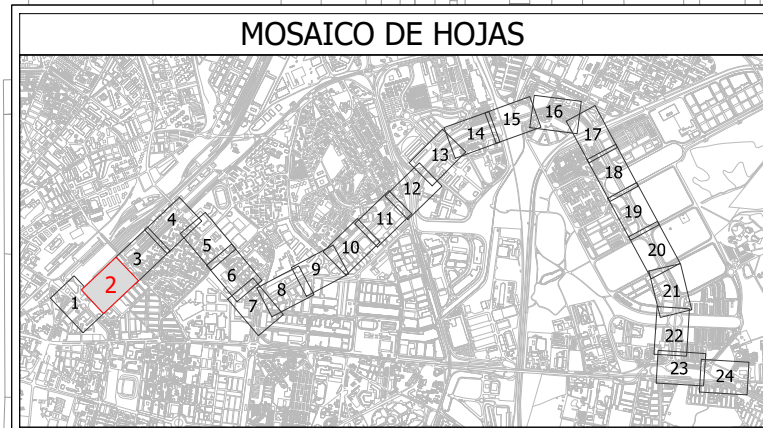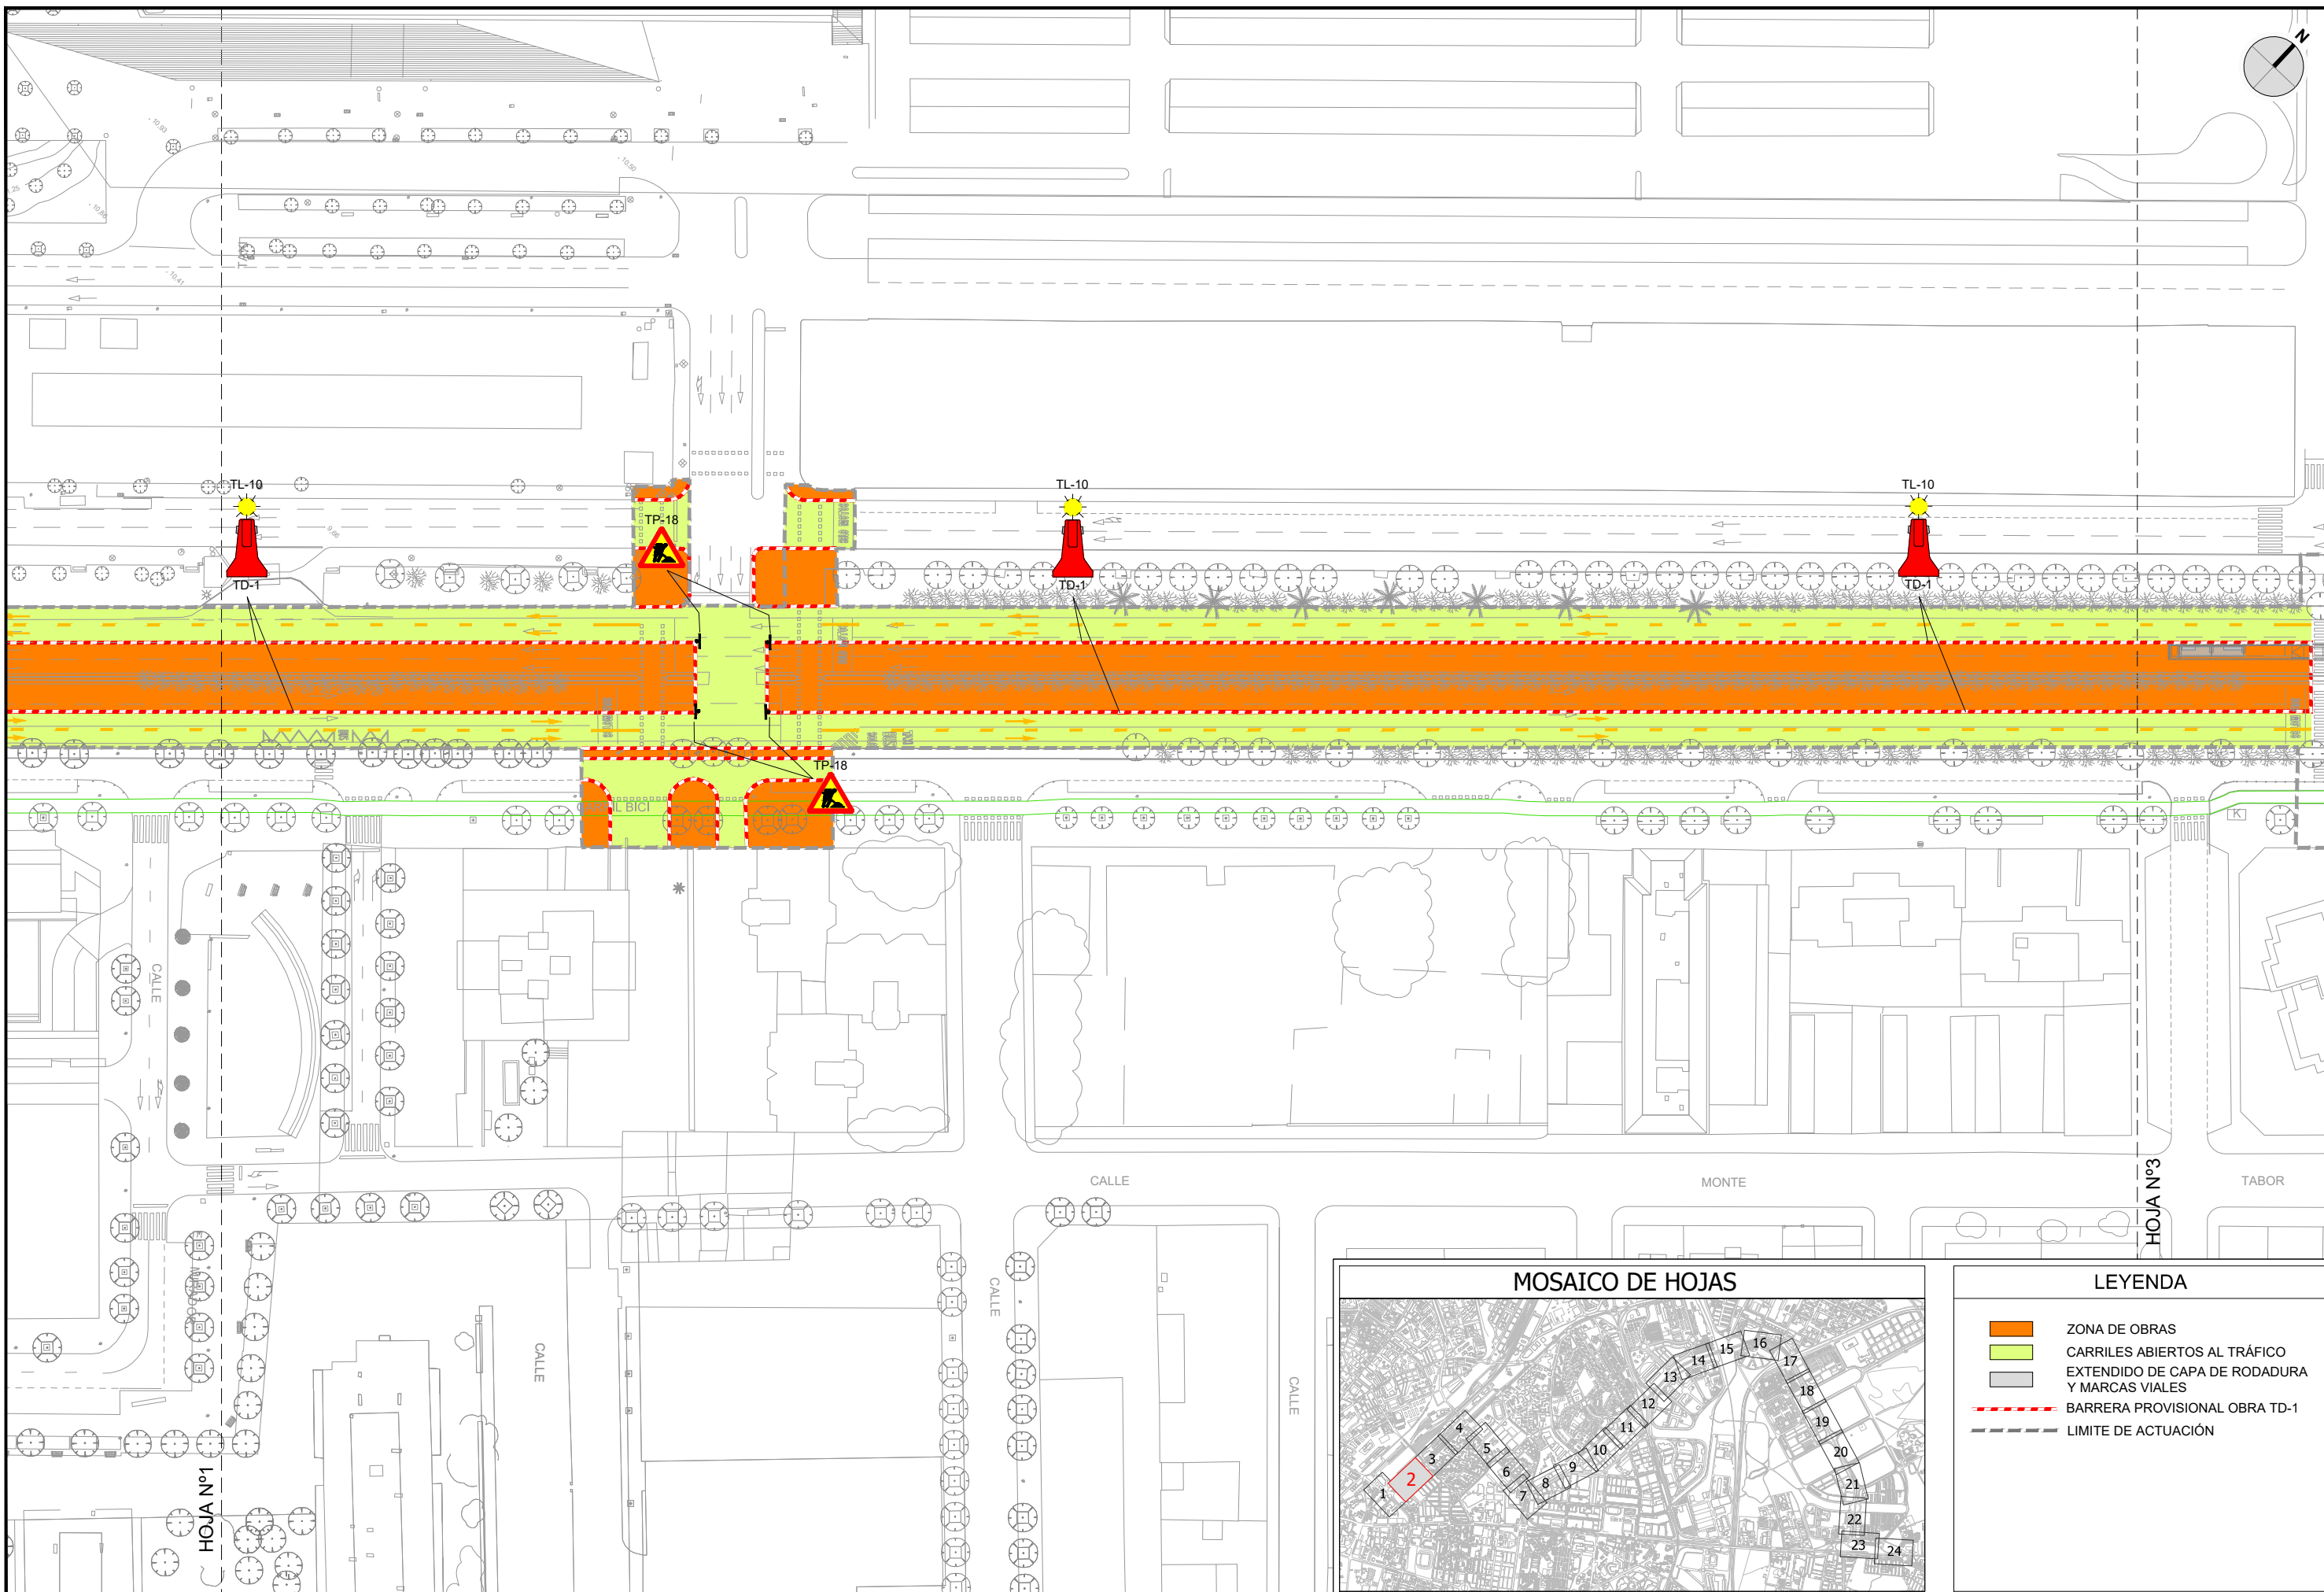

LEYENDA	
	ZONA DE OBRAS
	CARRILES ABIERTOS AL TRÁFICO
	EXTENDIDO DE CAPA DE RODADURA Y MARCAS VIALES
	BARRERA PROVISIONAL OBRA TD-1
	LIMITE DE ACTUACIÓN



LOS ING. AUTORES DEL PROYECTO  
 FCO. JAVIER BERNAL SERRANO  
 FRANCISCO BAENA UREÑA

FECHA  
 FEBRERO 2023



TÍTULO  
 PROYECTO DE CONSTRUCCIÓN DE CARRIL BUS SEGREGADO TORREBLANCA - SEVILLA ESTE - SANTA JUSTA

ESCALA: ORIGINAL EN A-3  
 1:1.000


DESIGNACIÓN  
 DESVÍOS DE TRÁFICO PARA LA EJECUCIÓN DE LAS OBRAS - FASE 1

PLANO Nº  
 16.1  
 HOJA 2 DE 24

FICHERO DIGITAL: 16\_Desvios de trafico FASE1.dwg

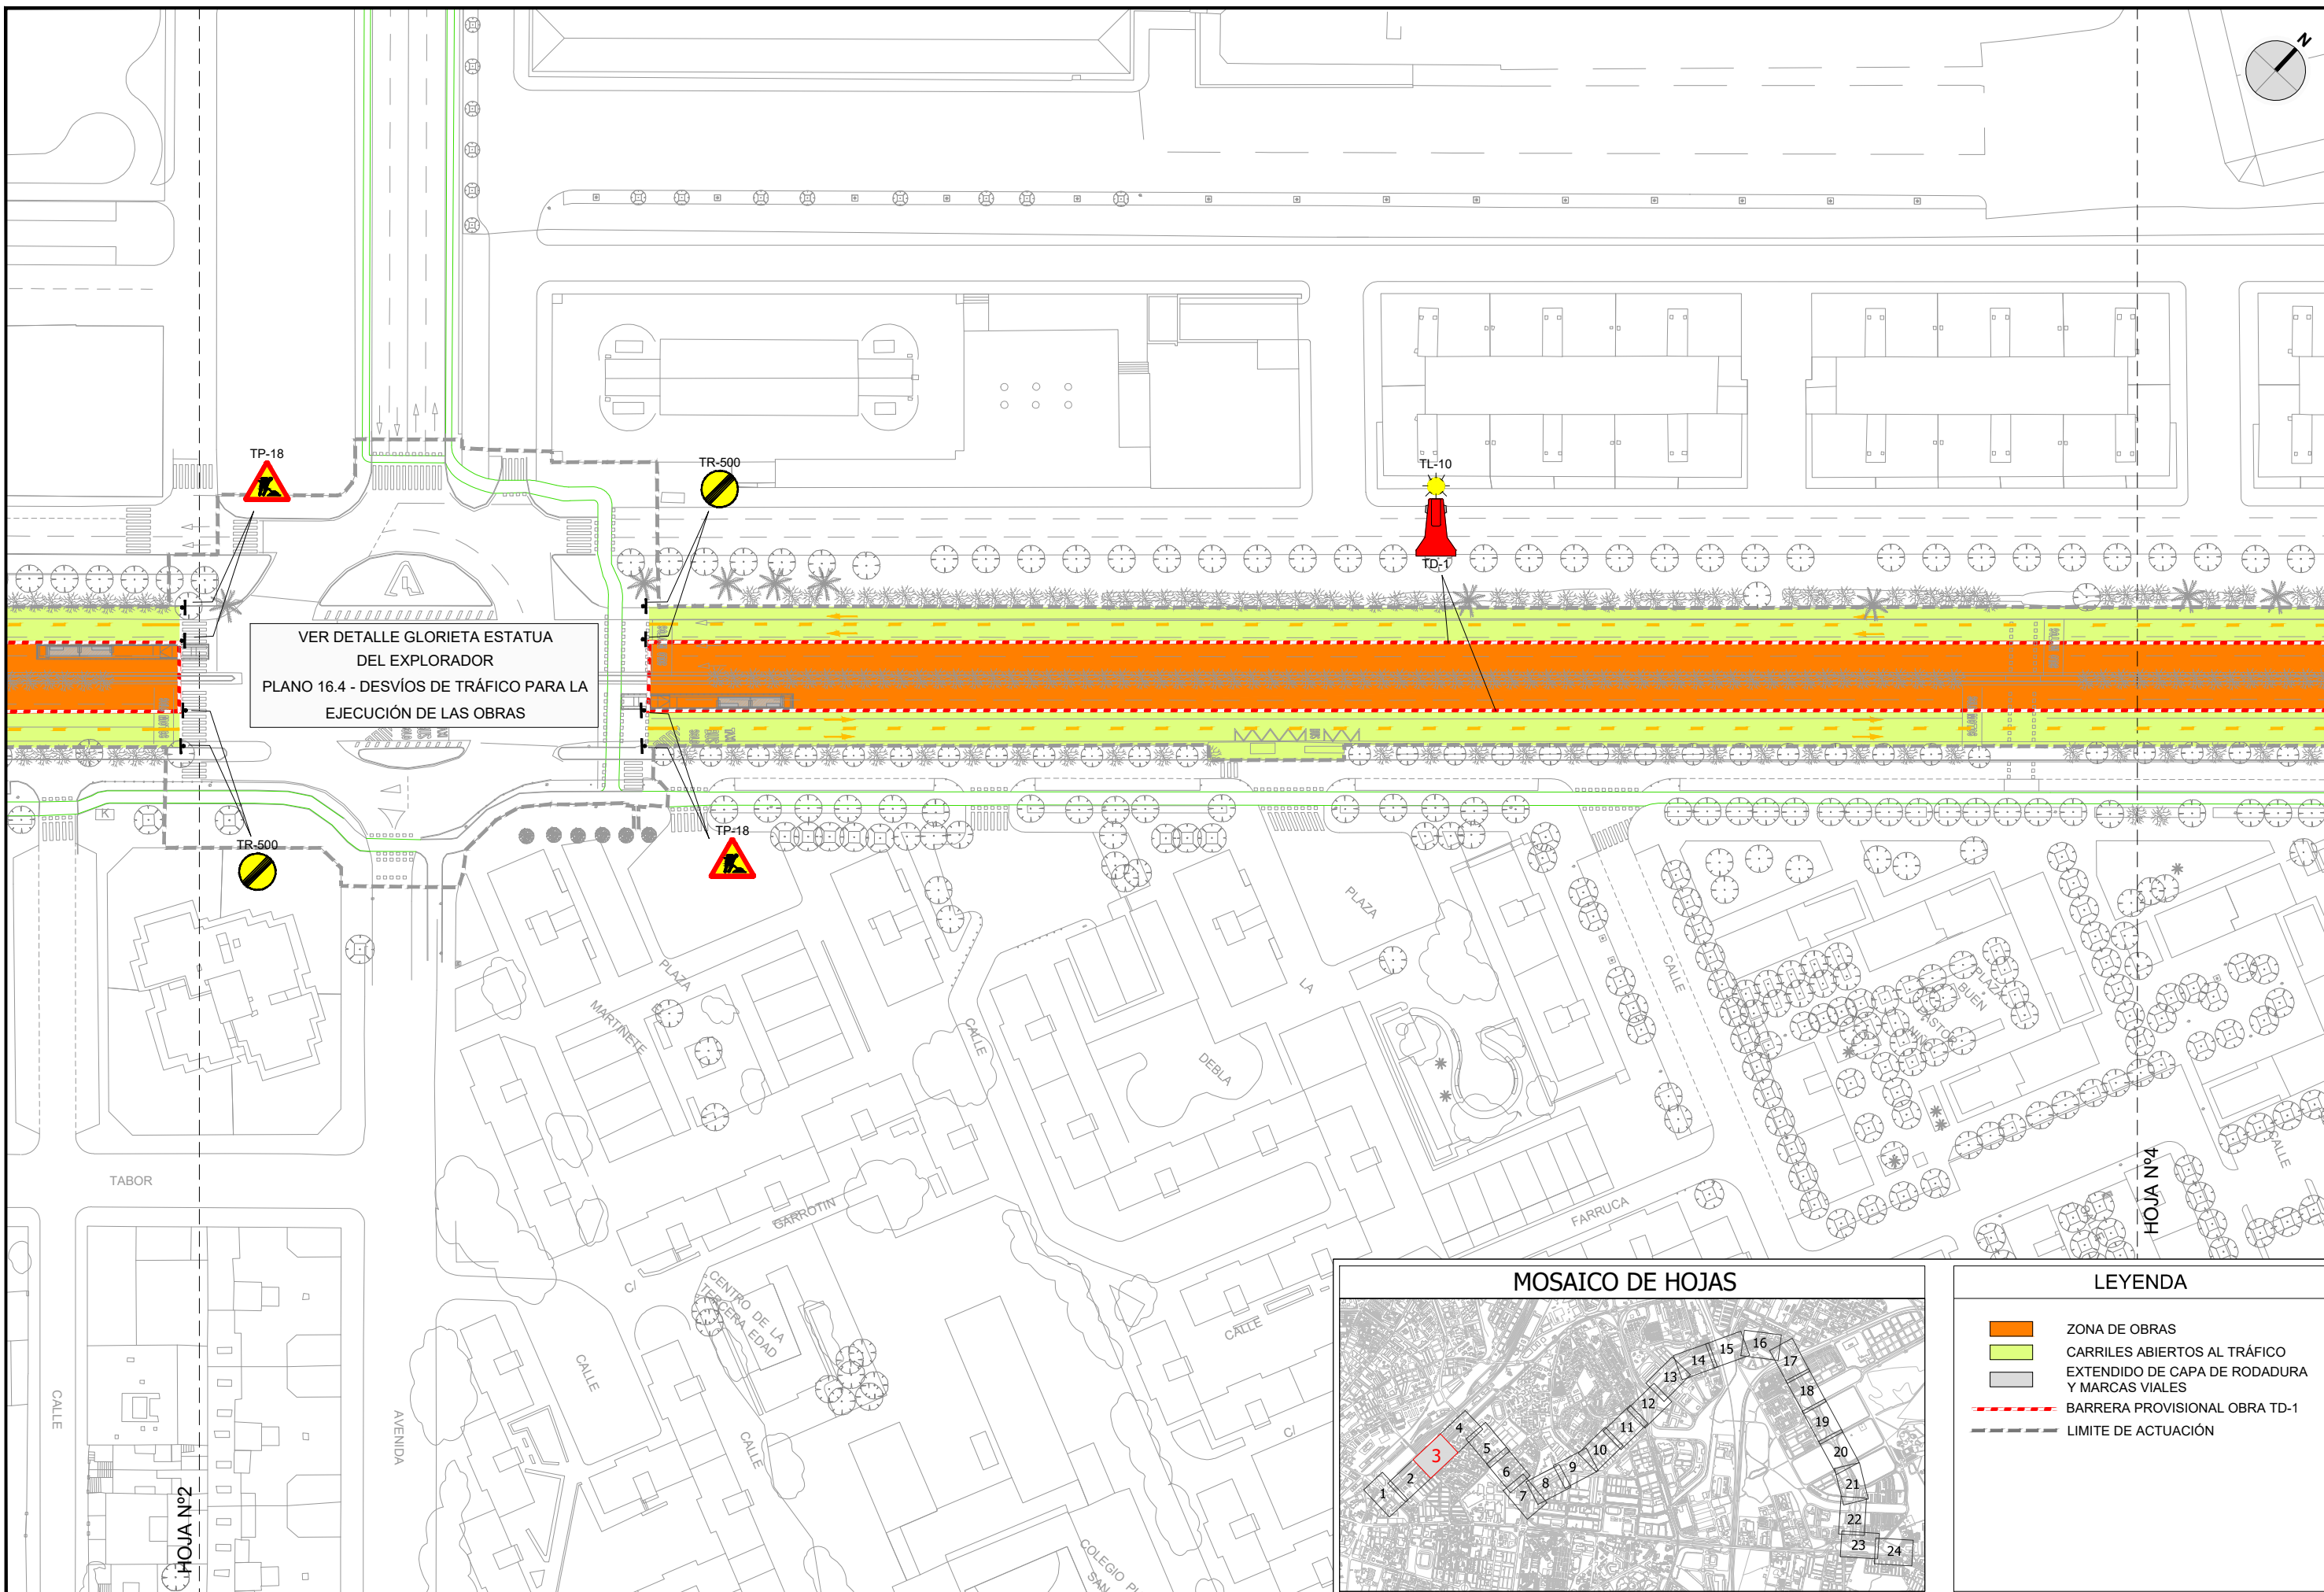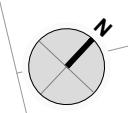

VER DETALLE GLORIETA ESTATUA DEL EXPLORADOR PLANO 16.4 - DESVÍOS DE TRÁFICO PARA LA EJECUCIÓN DE LAS OBRAS

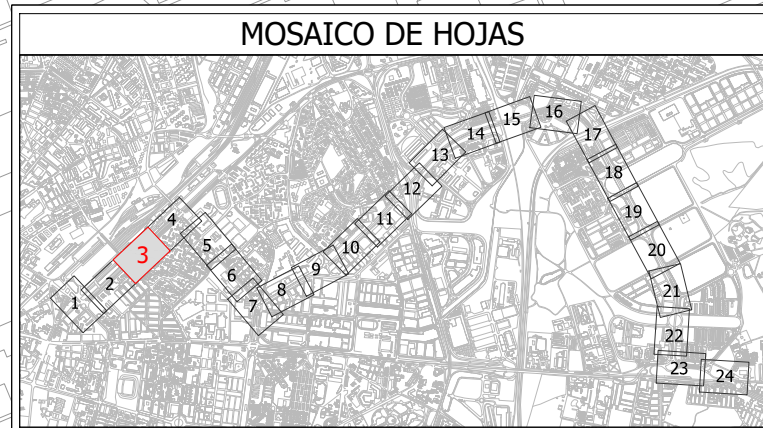

LEYENDA	
	ZONA DE OBRAS
	CARRILES ABIERTOS AL TRÁFICO
	EXTENDIDO DE CAPA DE RODADURA Y MARCAS VIALES
	BARRERA PROVISIONAL OBRA TD-1
	LIMITE DE ACTUACIÓN




LOS ING. AUTORES DEL PROYECTO  
FCO. JAVIER BERNAL SERRANO  
FRANCISCO BAENA UREÑA

FECHA  
FEBRERO 2023

TÍTULO  
PROYECTO DE CONSTRUCCIÓN DE CARRIL BUS SEGREGADO TORREBLANCA - SEVILLA ESTE - SANTA JUSTA


ESCALA: ORIGINAL EN A-3  
1:1.000

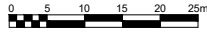


DESIGNACIÓN  
DESVÍOS DE TRÁFICO PARA LA EJECUCIÓN DE LAS OBRAS - FASE 1

FICHERO DIGITAL: 16\_Desvios de trafico FASE1.dwg

PLANO Nº  
16.1  
HOJA 3 DE 24

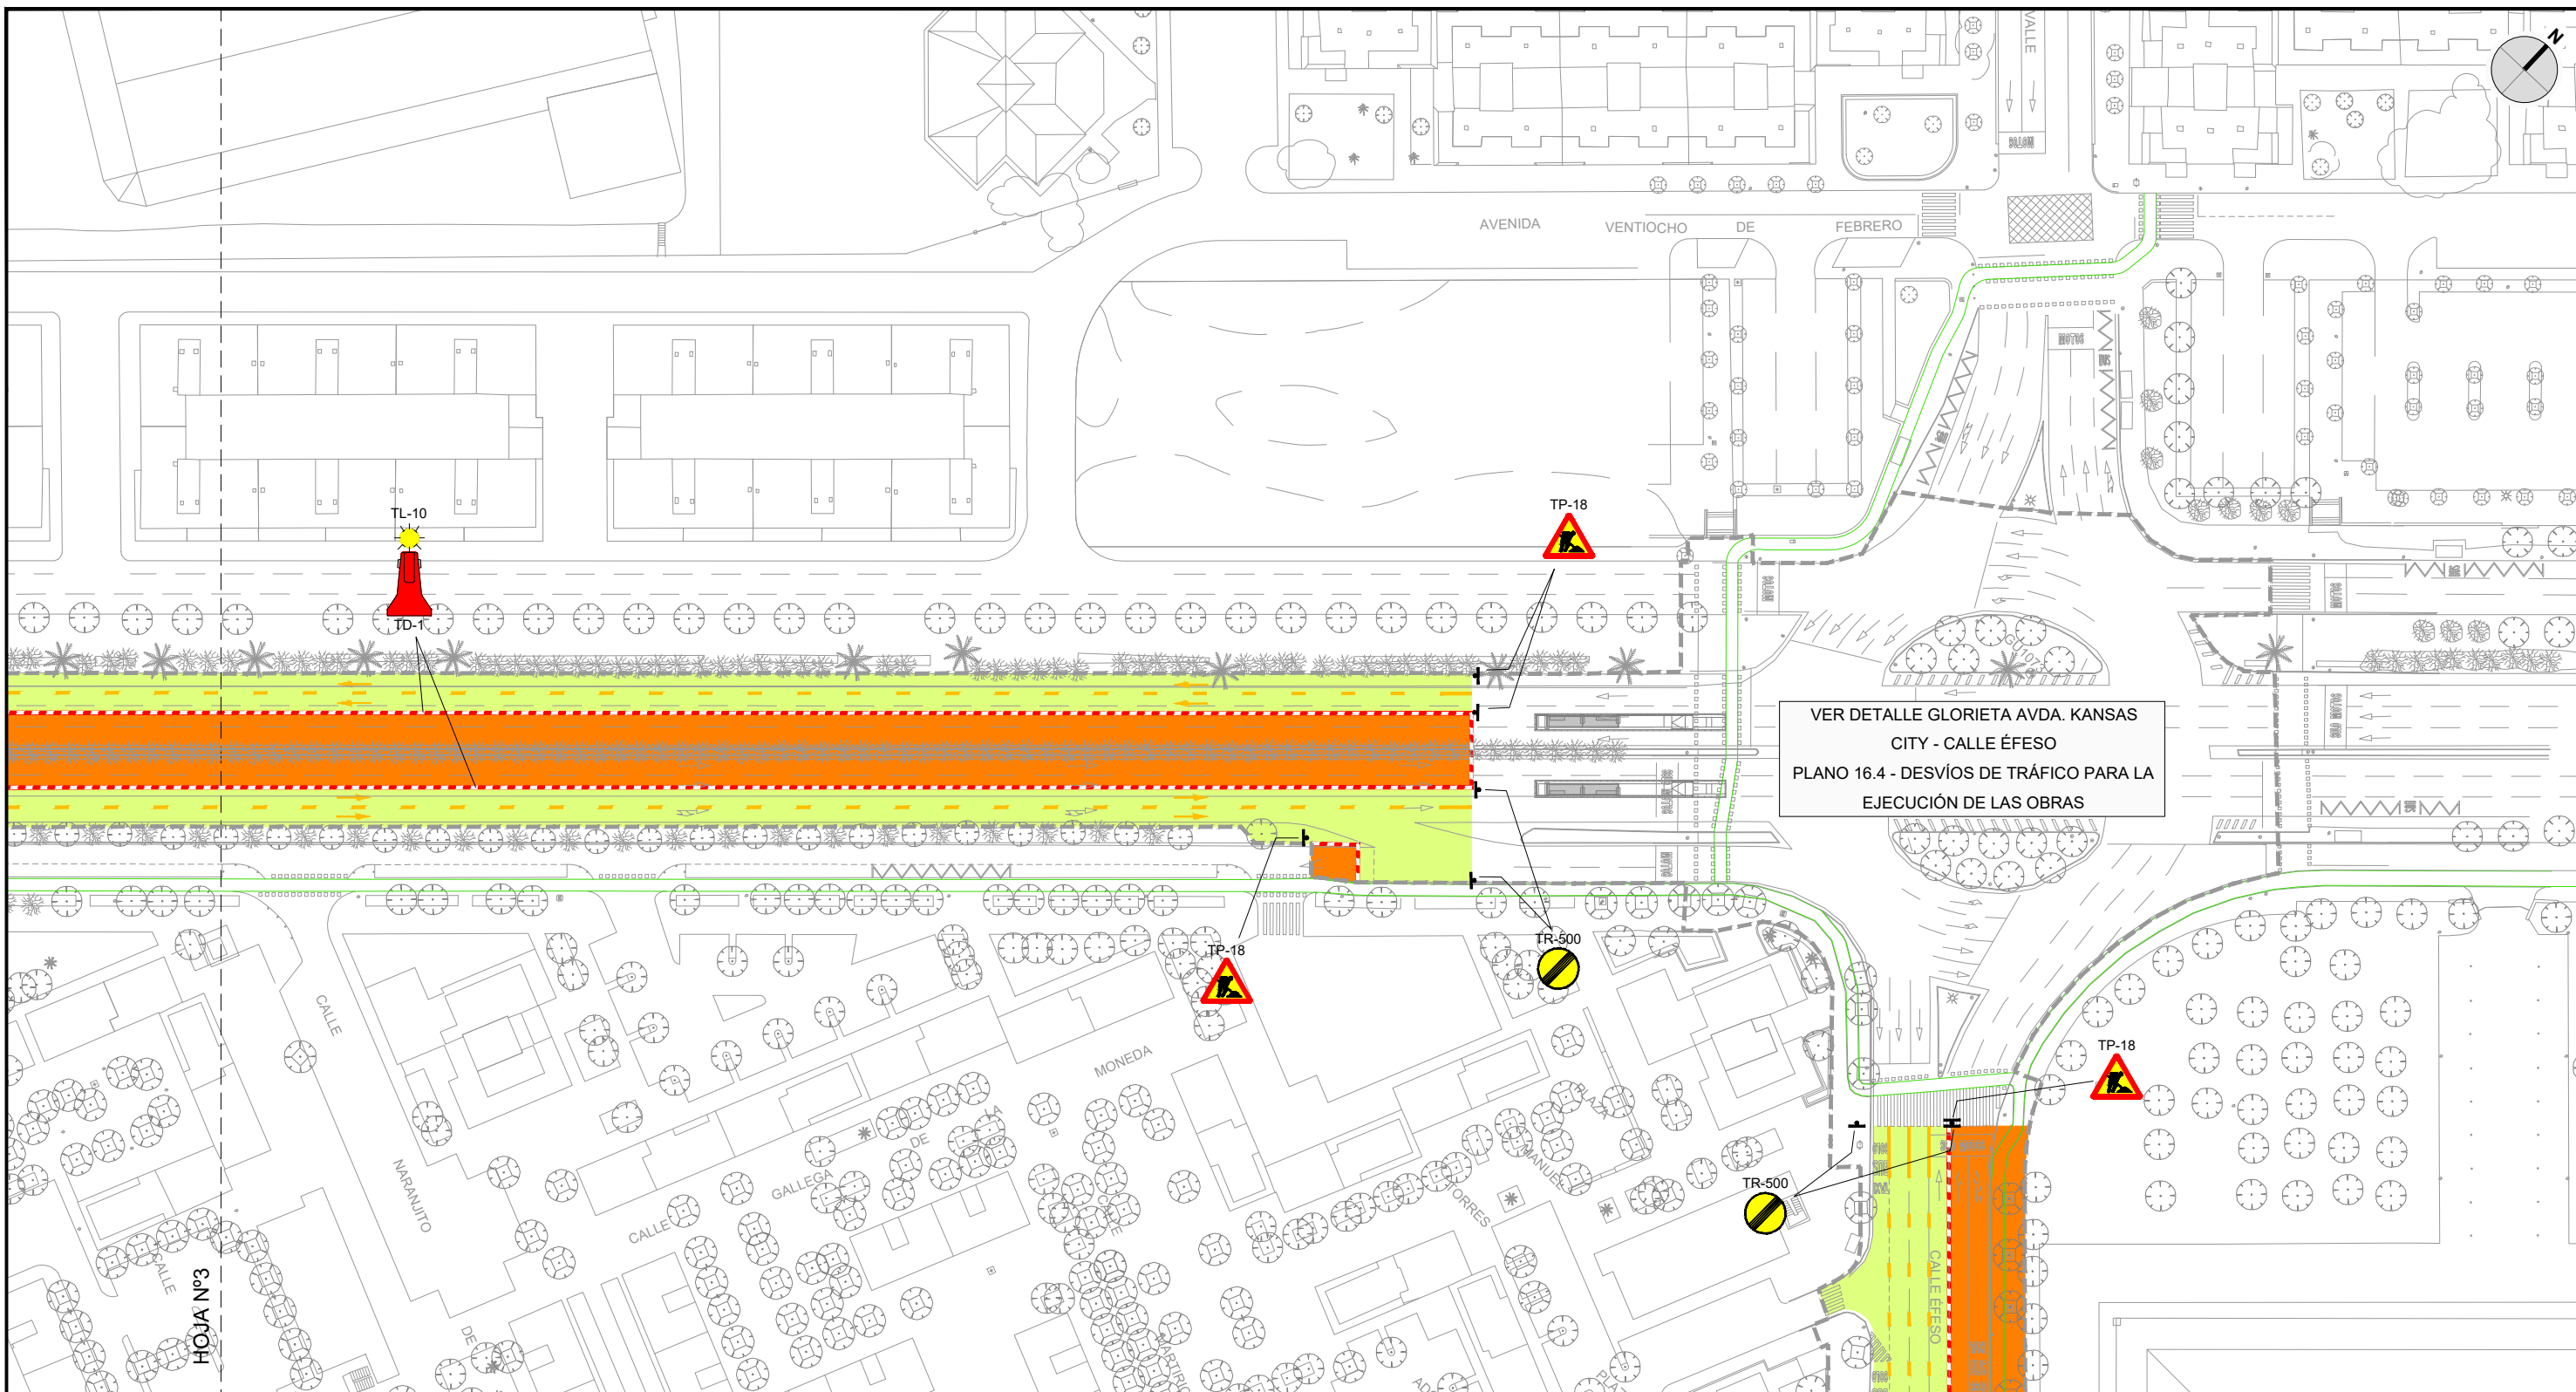

VER DETALLE GLORIETA AVDA. KANSAS CITY - CALLE ÉFESO  
 PLANO 16.4 - DESVÍOS DE TRÁFICO PARA LA EJECUCIÓN DE LAS OBRAS

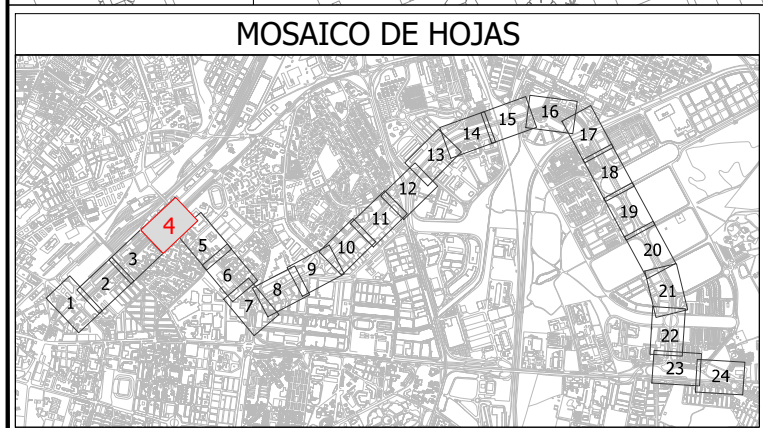

**LEYENDA**

	ZONA DE OBRAS
	CARRILES ABIERTOS AL TRÁFICO
	EXTENDIDO DE CAPA DE RODADURA Y MARCAS VIALES
	BARRERA PROVISIONAL OBRA TD-1
	LIMITE DE ACTUACIÓN



LOS ING. AUTORES DEL PROYECTO  
 FC0. JAVIER BERNAL SERRANO  
 FRANCISCO BAENA UREÑA

FECHA  
 FEBRERO 2023

TÍTULO  
 PROYECTO DE CONSTRUCCIÓN DE CARRIL BUS SEGREGADO TORREBLANCA - SEVILLA ESTE - SANTA JUSTA



ESCALA: ORIGINAL EN A-3  
 1:1.000

DESIGNACIÓN  
 DESVÍOS DE TRÁFICO PARA LA EJECUCIÓN DE LAS OBRAS - FASE 1


PLANO Nº  
**16.1**  
 HOJA 4 DE 24

FICHERO DIGITAL: 16\_Desvios de trafico FASE1.dwg

**FASE 1**  
 CORTE EN LA MARGEN IZQUIERDA DE LA CALLE PARA LA REALIZACIÓN DE TRABAJOS TANTO EN ACERA COMO EN CALZADA, Y POSTERIOR PINTADO FINAL DE MARCAS VIALES.  
 REDISTRIBUCIÓN DE CUATRO CARRILES DE 3 METROS EN LA MARGEN DERECHA PARA LA CIRCULACIÓN DE TRÁFICO.

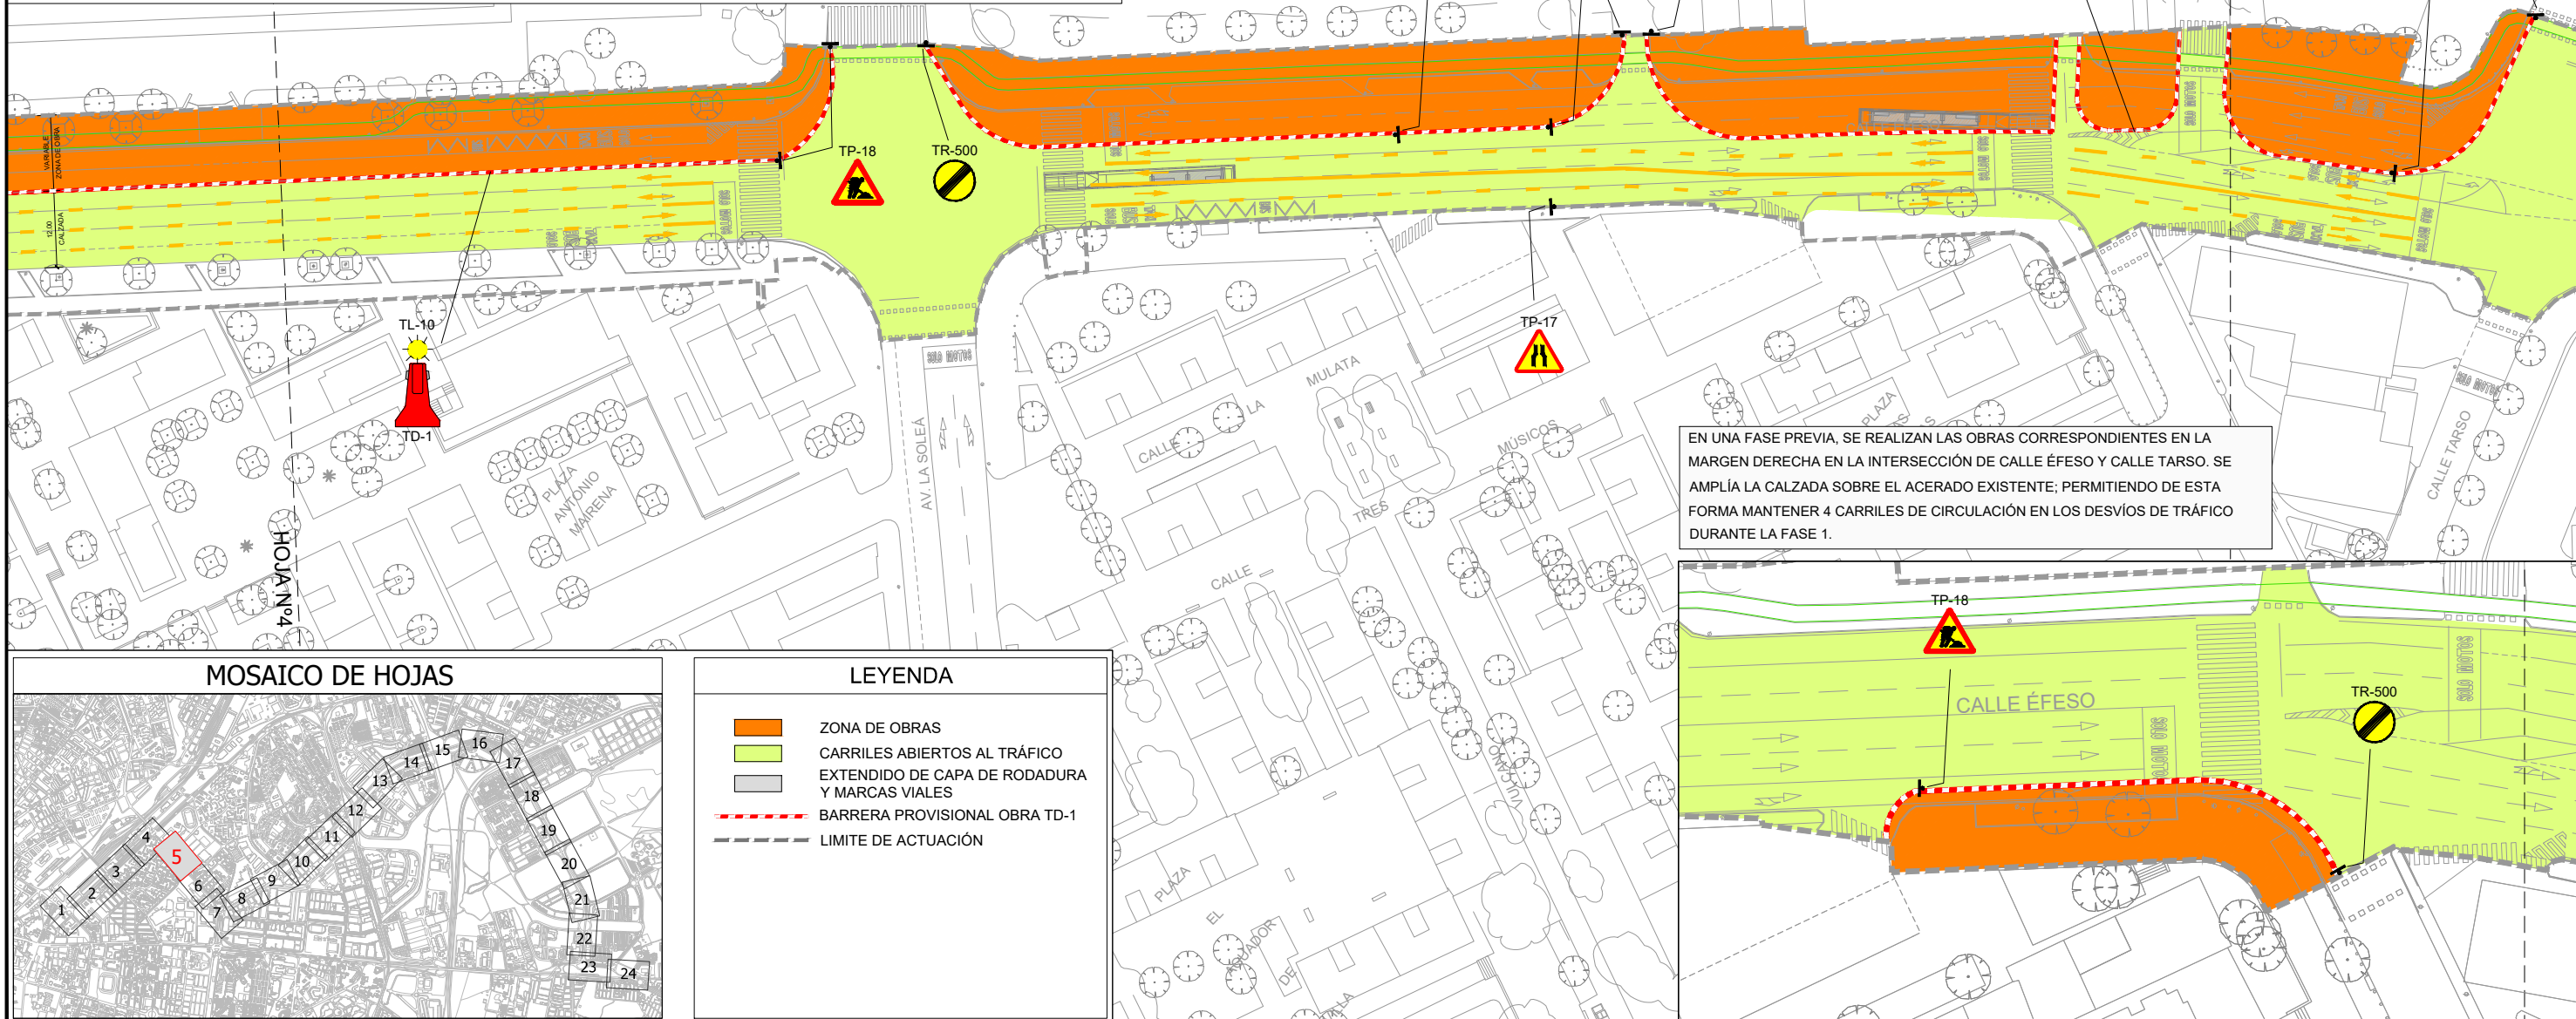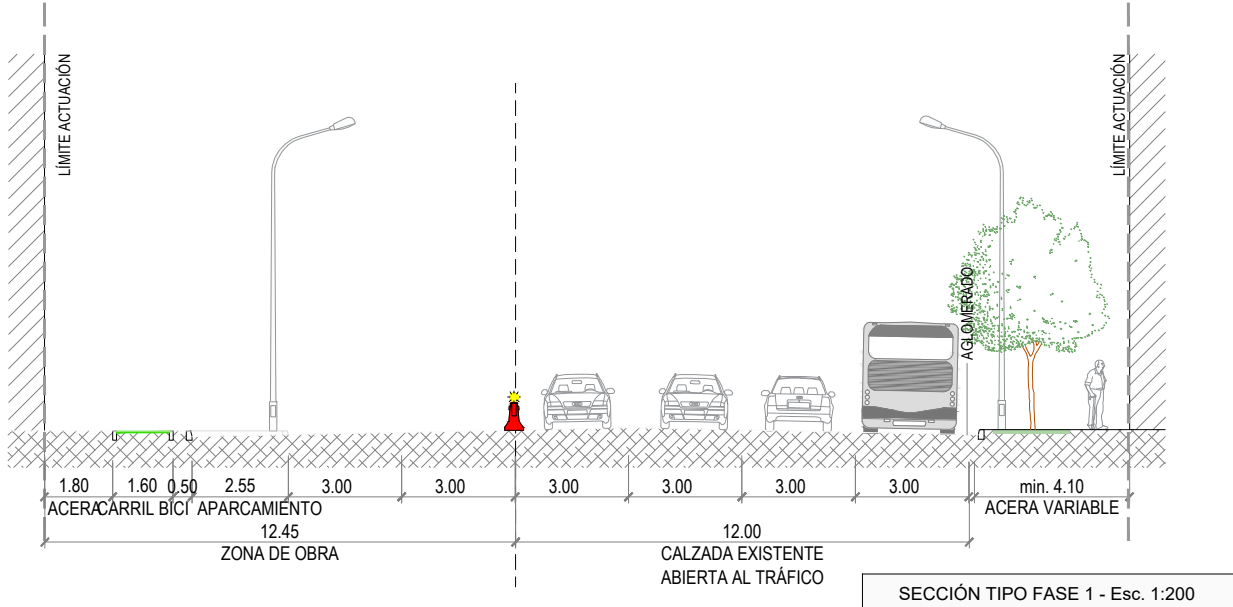


EN UNA FASE PREVIA, SE REALIZAN LAS OBRAS CORRESPONDIENTES EN LA MARGEN DERECHA EN LA INTERSECCIÓN DE CALLE ÉFESO Y CALLE TARSO. SE AMPLIA LA CALZADA SOBRE EL ACERADO EXISTENTE; PERMITIENDO DE ESTA FORMA MANTENER 4 CARRILES DE CIRCULACIÓN EN LOS DESVÍOS DE TRÁFICO DURANTE LA FASE 1.

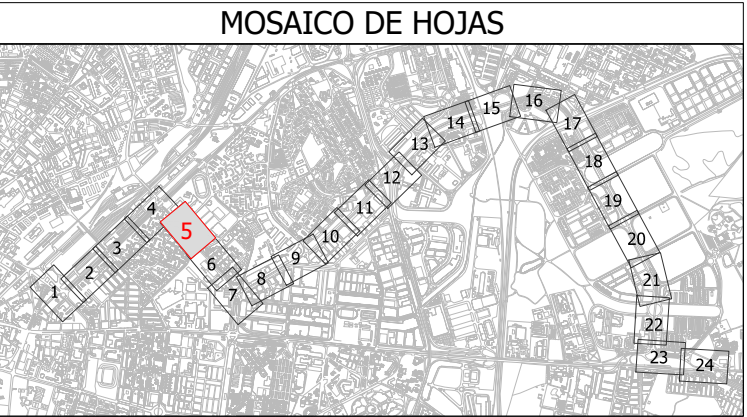


**LEYENDA**

- ZONA DE OBRAS
- CARRILES ABIERTOS AL TRÁFICO
- EXTENDIDO DE CAPA DE RODADURA Y MARCAS VIALES
- BARRERA PROVISIONAL OBRA TD-1
- LÍMITE DE ACTUACIÓN

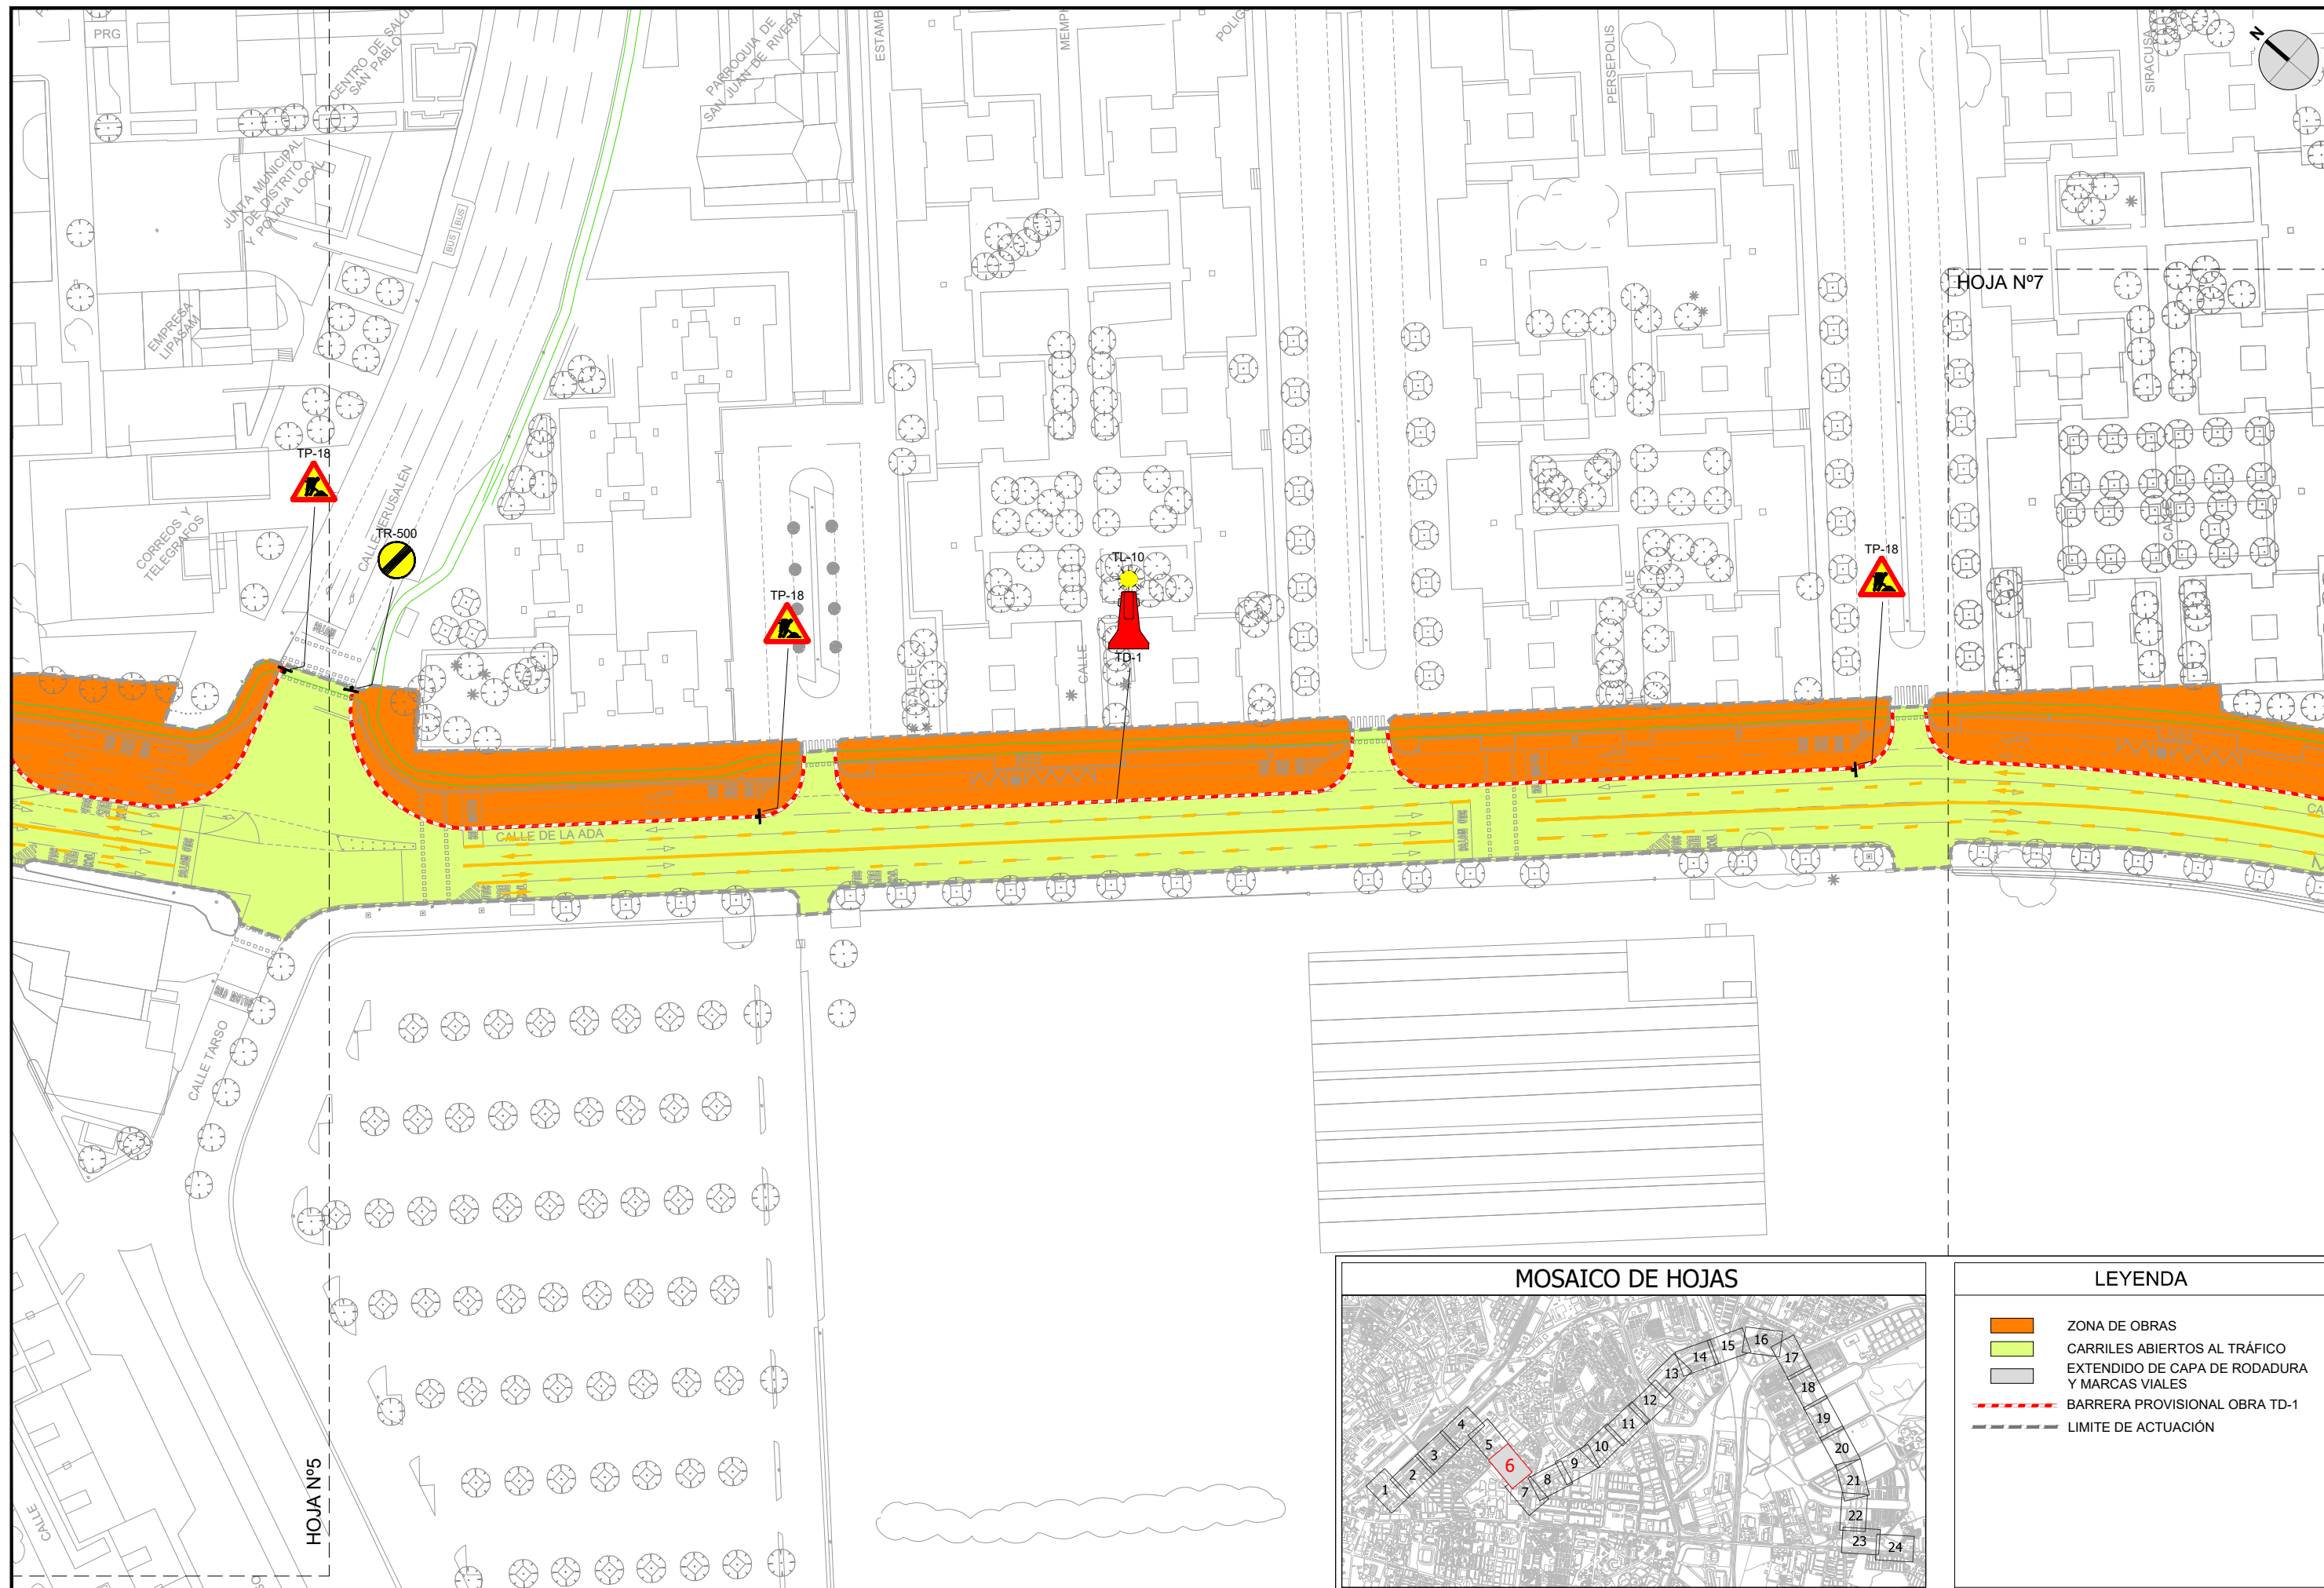


HOJA N°7

HOJA N°5

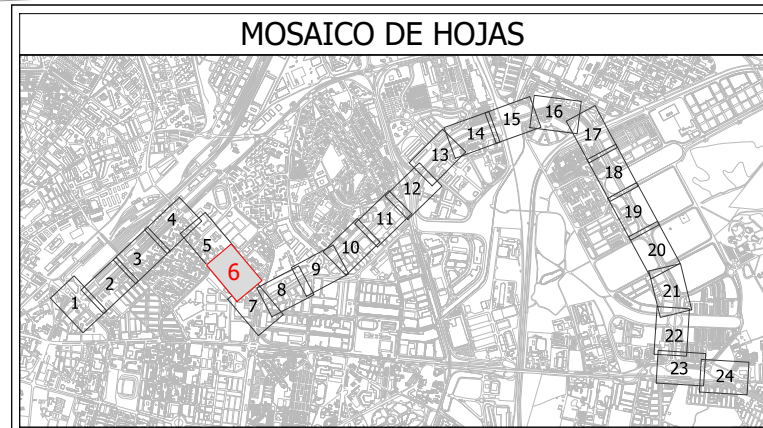

LEYENDA	
	ZONA DE OBRAS
	CARRILES ABIERTOS AL TRÁFICO
	EXTENDIDO DE CAPA DE RODADURA Y MARCAS VIALES
	BARRERA PROVISIONAL OBRA TD-1
	LIMITE DE ACTUACIÓN

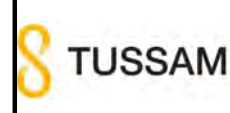

LOS ING. AUTORES DEL PROYECTO  
 FCO. JAVIER BERNAL SERRANO  
 FRANCISCO BAENA UREÑA

FECHA  
 FEBRERO 2023


TÍTULO  
 PROYECTO DE CONSTRUCCIÓN DE CARRIL BUS SEGREGADO TORREBLANCA - SEVILLA ESTE - SANTA JUSTA

ESCALA: ORIGINAL EN A-3  
 1:1.000


DESIGNACIÓN  
 DESVÍOS DE TRÁFICO PARA LA EJECUCIÓN DE LAS OBRAS - FASE 1

PLANO N°  
 16.1  
 HOJA 6 DE 24

FICHERO DIGITAL: 16\_Desvios de trafico FASE1.dwg

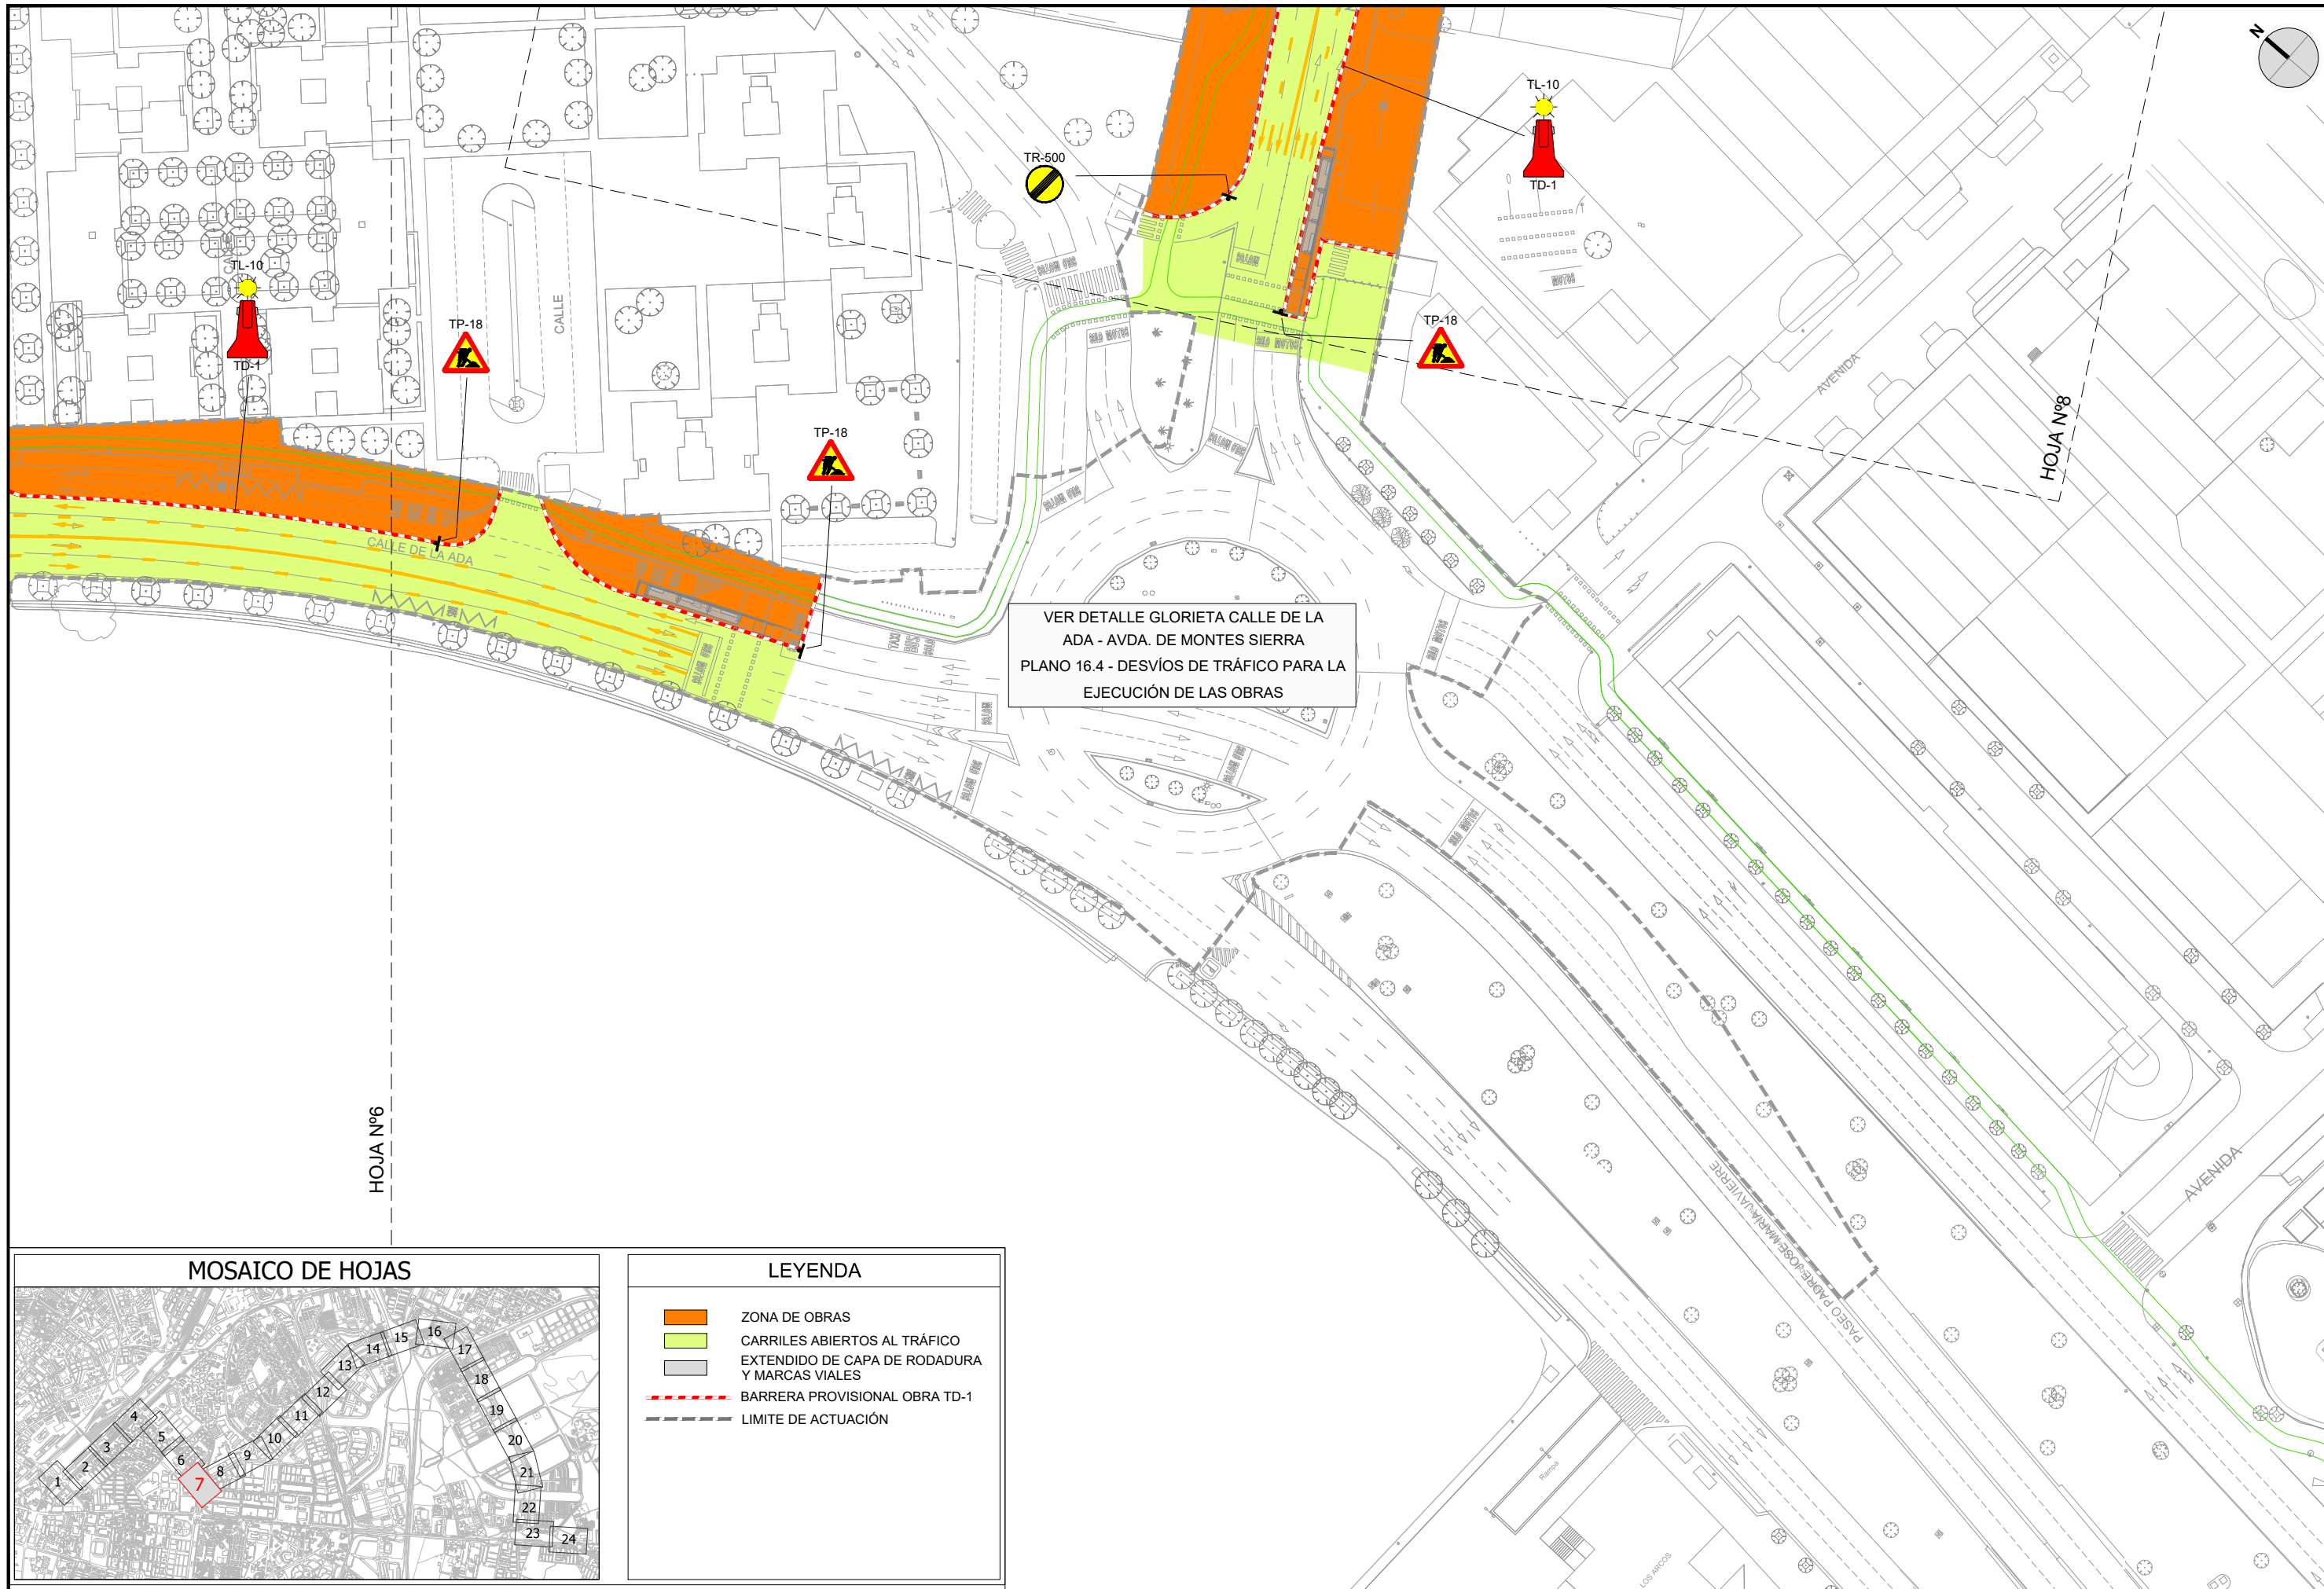

MOSAICO DE HOJAS

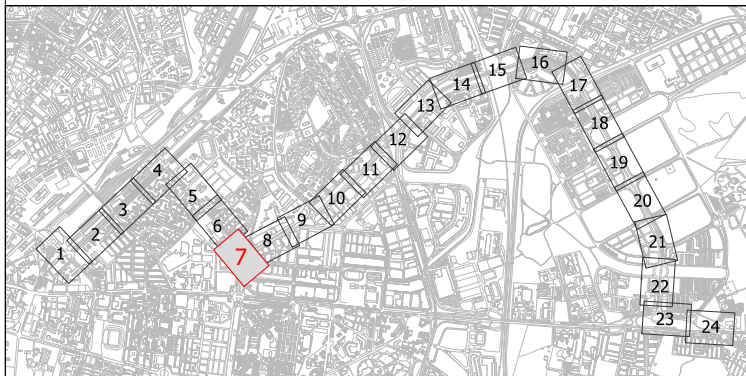

LEYENDA

- ZONA DE OBRAS
- CARRILES ABIERTOS AL TRÁFICO
- EXTENDIDO DE CAPA DE RODADURA Y MARCAS VIALES
- BARRERA PROVISIONAL OBRA TD-1
- LIMITE DE ACTUACIÓN



LOS ING. AUTORES DEL PROYECTO  
 FCO. JAVIER BERNAL SERRANO  
 FRANCISCO BAENA UREÑA

FECHA  
 FEBRERO 2023

TÍTULO  
 PROYECTO DE CONSTRUCCIÓN DE CARRIL BUS SEGREGADO TORREBLANCA - SEVILLA ESTE - SANTA JUSTA

ESCALA: ORIGINAL EN A-3  
 1:1.000

DESIGNACIÓN  
 DESVÍOS DE TRÁFICO PARA LA EJECUCIÓN DE LAS OBRAS - FASE 1

FICHERO DIGITAL: 16\_Desvios de trafico FASE1.dwg


PLANO Nº  
**16.1**  
 HOJA 7 DE 24

AV. DE MONTES SIERRA

CALLE LABRADOR

HOJA Nº9

FASE 1  
CORTE EN LA MARGEN IZQUIERDA Y DERECHA DE LA AVENIDA PARA LA REALIZACIÓN DE TRABAJOS EN CALZADA Y ACERA. SE MANTIENEN LOS CUATRO CARRILES EXISTENTES EN EL CENTRO DE LA AVENIDA PARA LA CIRCULACIÓN DE TRÁFICO.

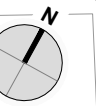

CALLE

PODENCO

HOJA Nº7

TR-500

TP-17

TP-18

TP-18

TP-18

AVENIDA DE MONTES SIERRA

TP-18

TL-10

TD-1

POLIGONO INDUSTRIAL  
CARRETERA AMARILLA

TP-18


TL-10

TD-1

TP-18


SECCIÓN TIPO FASE 1 - Esc. 1:200

### MOSAICO DE HOJAS

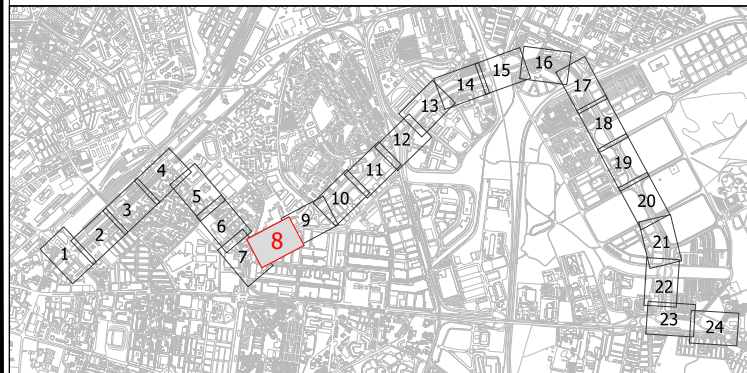

### LEYENDA

- ZONA DE OBRAS
- CARRILES ABIERTOS AL TRÁFICO
- EXTENDIDO DE CAPA DE RODADURA Y MARCAS VIALES
- BARRERA PROVISIONAL OBRA TD-1
- LIMITE DE ACTUACIÓN

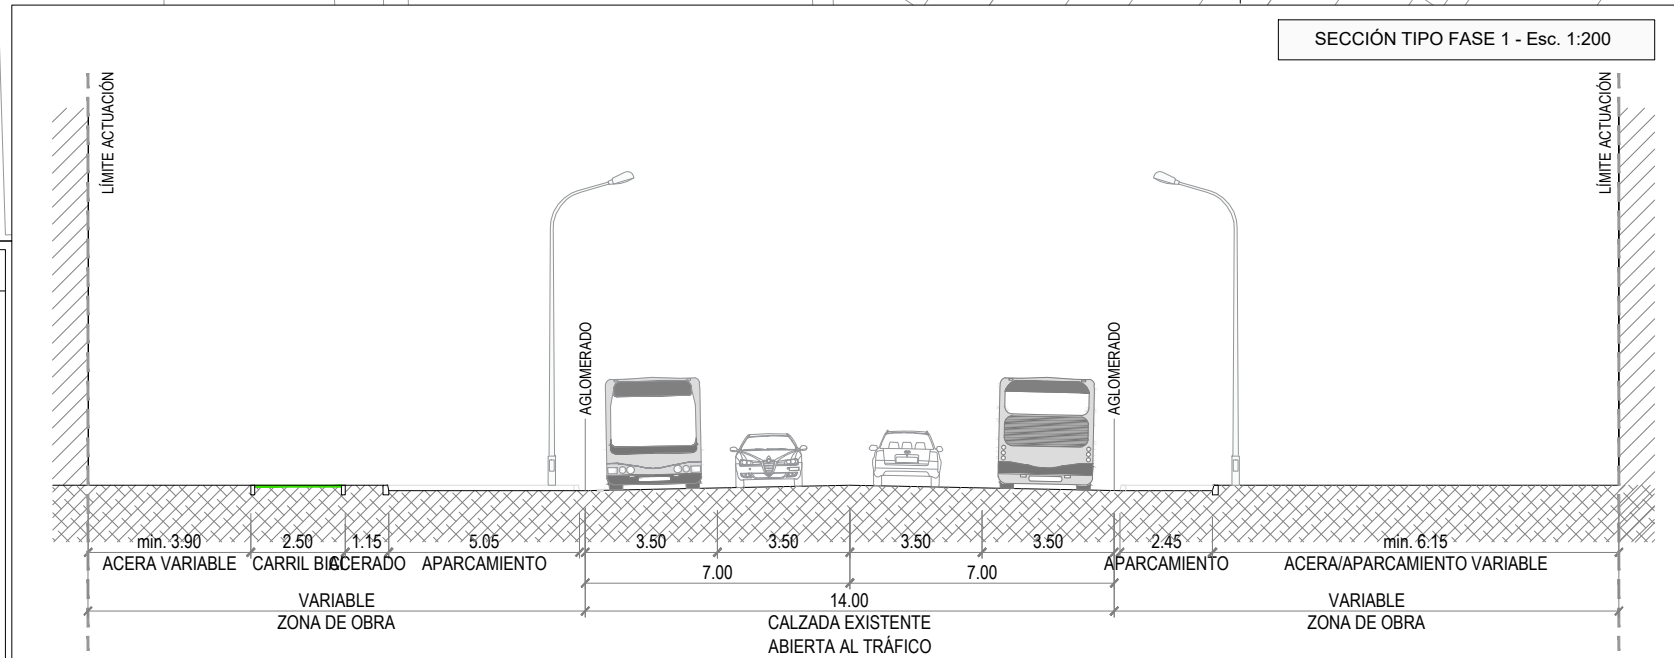

LOS ING. AUTORES DEL PROYECTO  
 FCO. JAVIER BERNAL SERRANO  
 FRANCISCO BAENA UREÑA

FECHA  
 FEBRERO 2023

TÍTULO  
 PROYECTO DE CONSTRUCCIÓN DE CARRIL BUS SEGREGADO TORREBLANCA - SEVILLA ESTE - SANTA JUSTA



ESCALA: ORIGINAL EN A-3  
 1:1.000

DESIGNACIÓN  
 DESVIOS DE TRÁFICO PARA LA EJECUCIÓN DE LAS OBRAS - FASE 1

PLANO Nº  
 16.1  
 HOJA 8 DE 24

FICHERO DIGITAL: 16\_Desvios de trafico FASE1.dwg



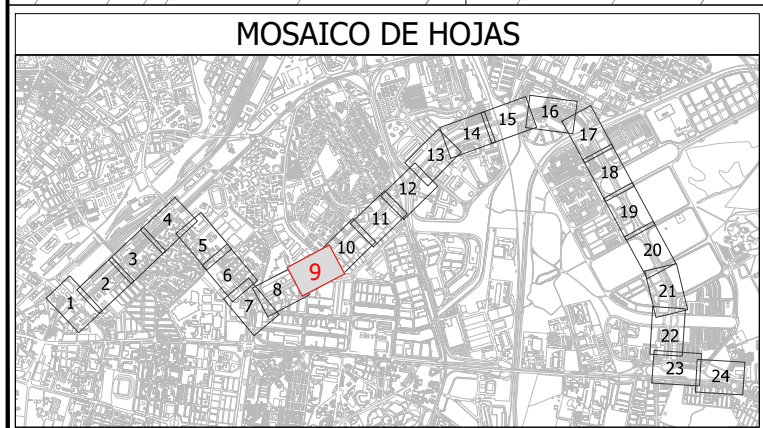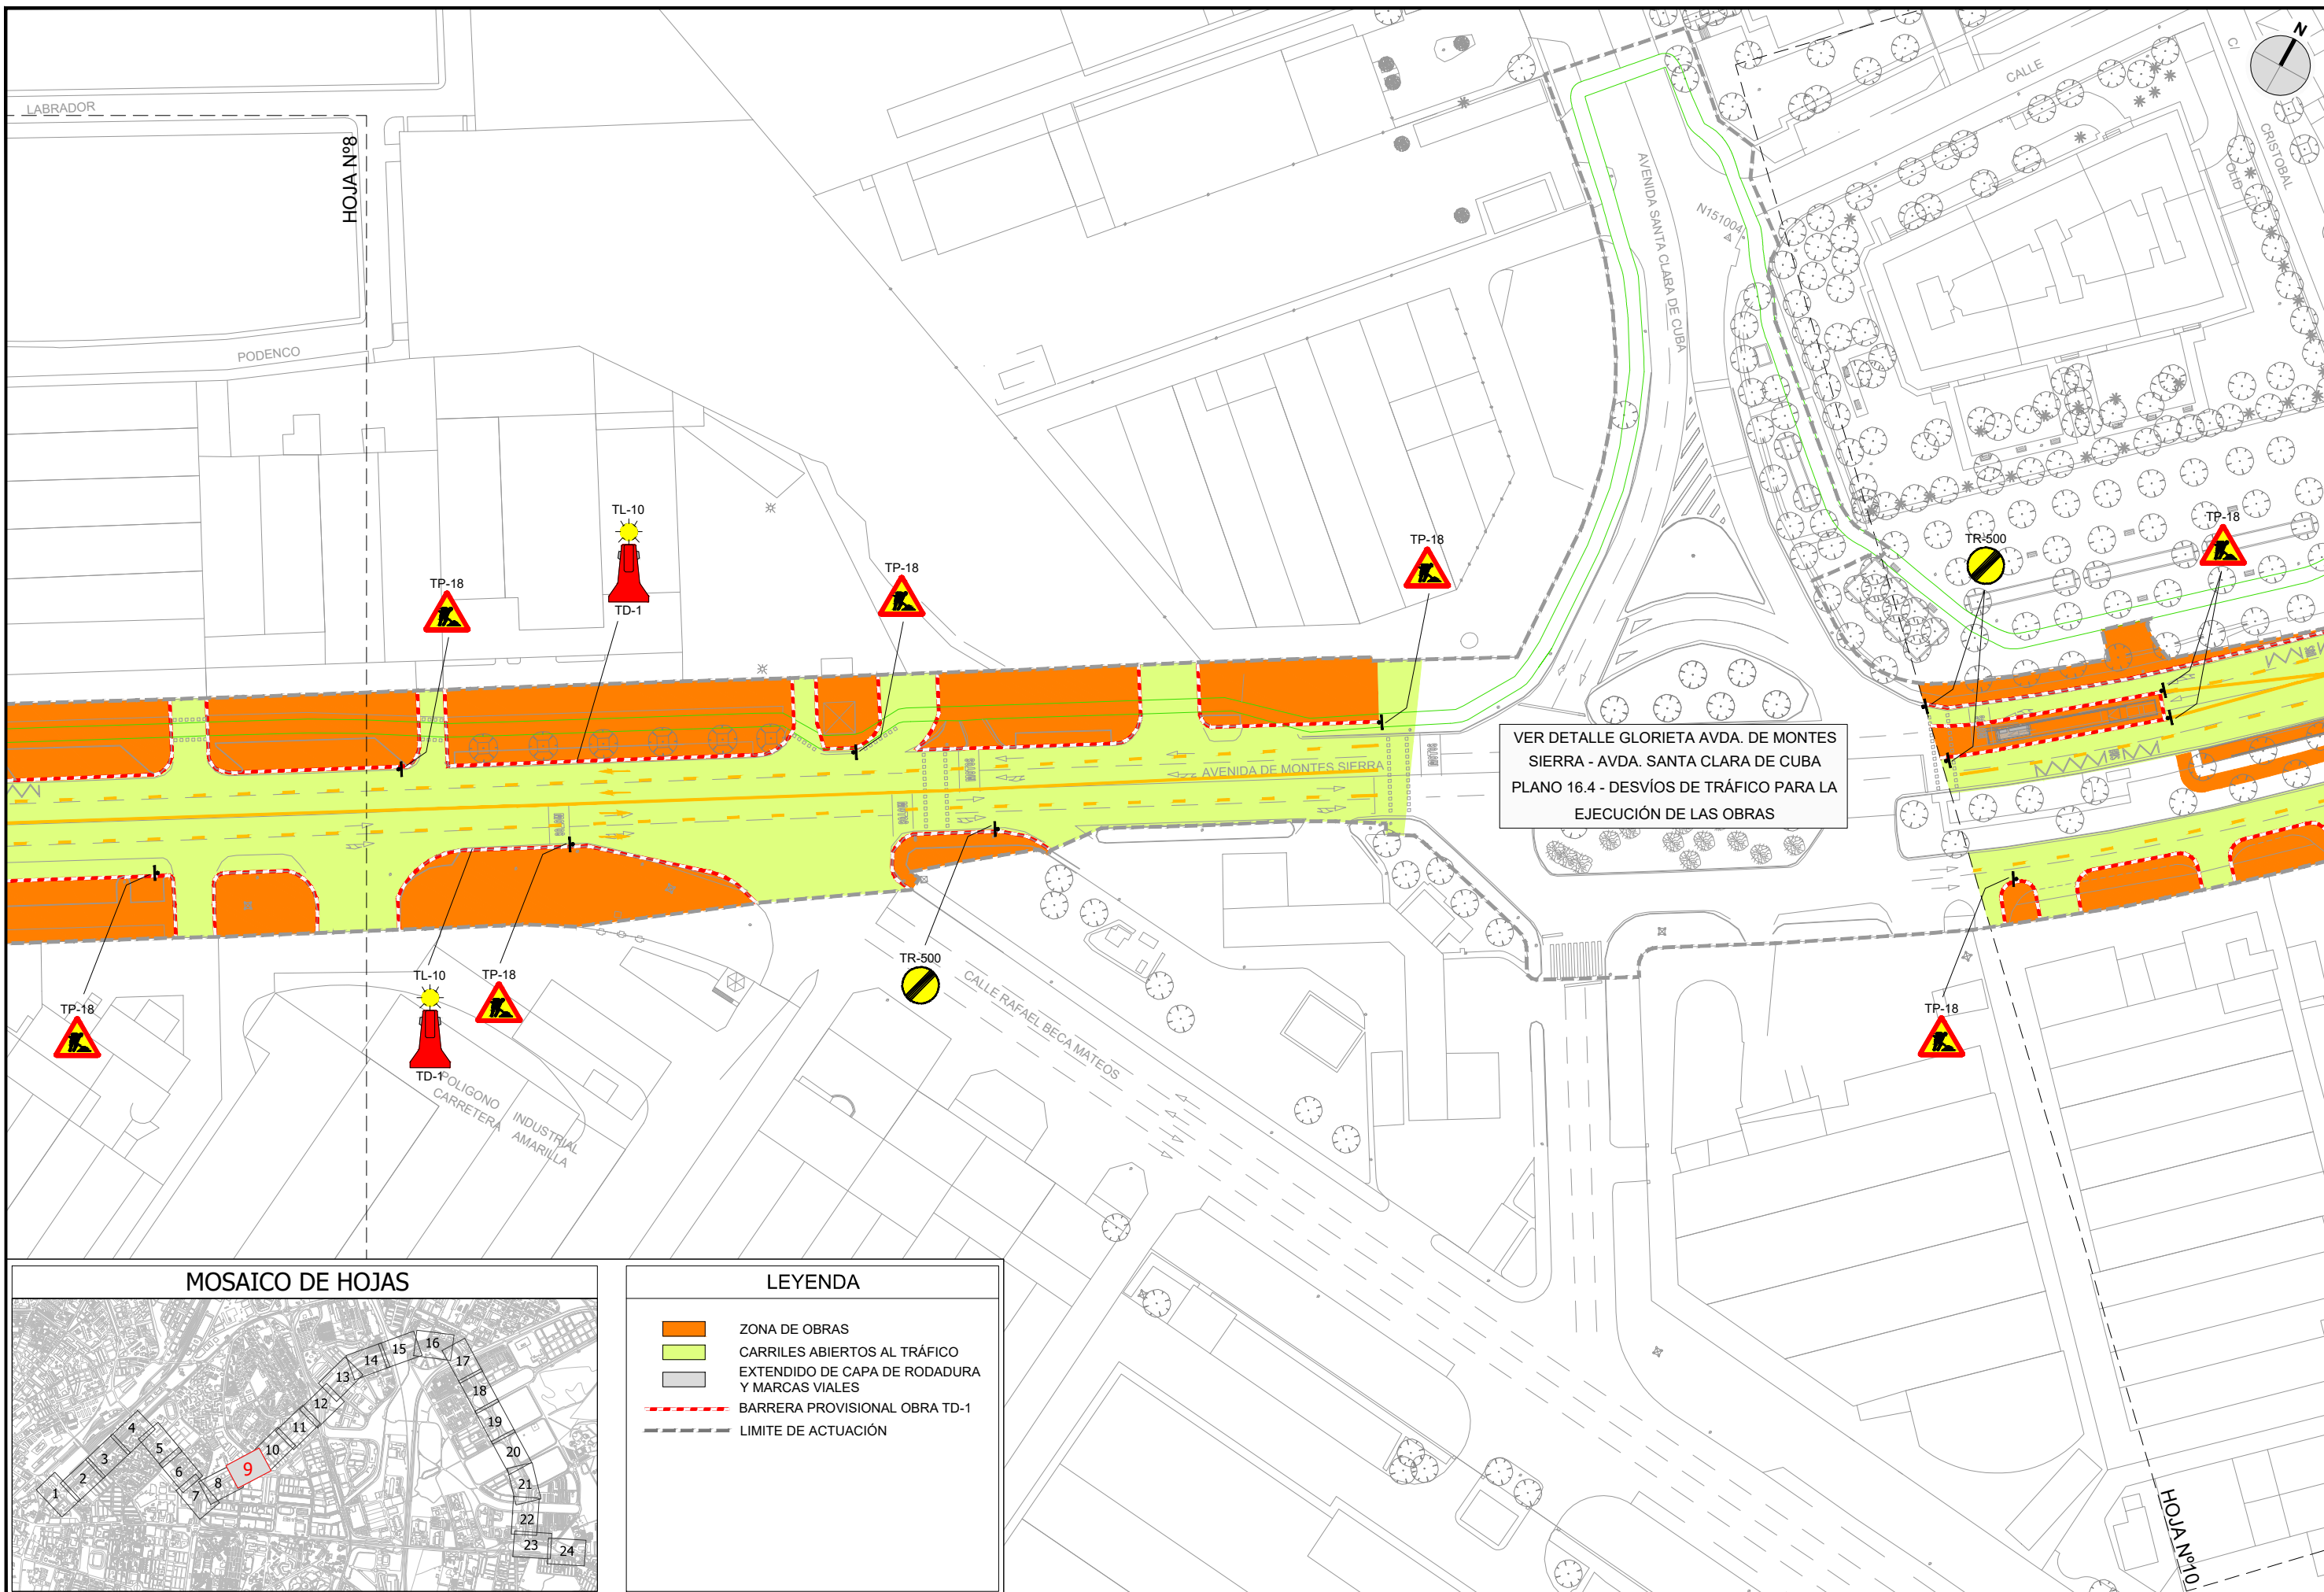

**LEYENDA**

- ZONA DE OBRAS
- CARRILES ABIERTOS AL TRÁFICO
- EXTENDIDO DE CAPA DE RODADURA Y MARCAS VIALES
- BARRERA PROVISIONAL OBRA TD-1
- LIMITE DE ACTUACIÓN



LOS ING. AUTORES DEL PROYECTO  
 FCO. JAVIER BERNAL SERRANO  
 FRANCISCO BAENA UREÑA

FECHA  
 FEBRERO 2023


TÍTULO  
 PROYECTO DE CONSTRUCCIÓN DE CARRIL BUS SEGREGADO TORREBLANCA - SEVILLA ESTE - SANTA JUSTA

ESCALA: ORIGINAL EN A-3  
 1:1.000

DESIGNACIÓN  
 DESVÍOS DE TRÁFICO PARA LA EJECUCIÓN DE LAS OBRAS - FASE 1

PLANO Nº  
 16.1  
 HOJA 9 DE 24

FICHERO DIGITAL: 16\_Desvios de trafico FASE1.dwg

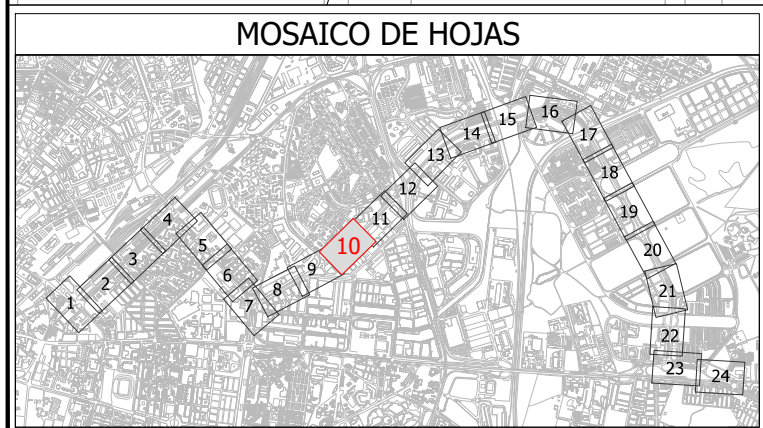

**LEYENDA**

	ZONA DE OBRAS
	CARRILES ABIERTOS AL TRÁFICO
	EXTENDIDO DE CAPA DE RODADURA Y MARCAS VIALES
	BARRERA PROVISIONAL OBRA TD-1
	LIMITE DE ACTUACIÓN



LOS ING. AUTORES DEL PROYECTO  
 FCO. JAVIER BERNAL SERRANO  
 FRANCISCO BAENA UREÑA

FECHA  
 FEBRERO 2023



TÍTULO  
 PROYECTO DE CONSTRUCCIÓN DE CARRIL BUS SEGREGADO TORREBLANCA - SEVILLA ESTE - SANTA JUSTA

ESCALA: ORIGINAL EN A-3  
 1:1.000

DESIGNACIÓN  
 DESVÍOS DE TRÁFICO PARA LA EJECUCIÓN DE LAS OBRAS - FASE 1

PLANO Nº  
 16.1  
 HOJA 10 DE 24

FICHERO DIGITAL: 16\_Desvios de trafico FASE1.dwg

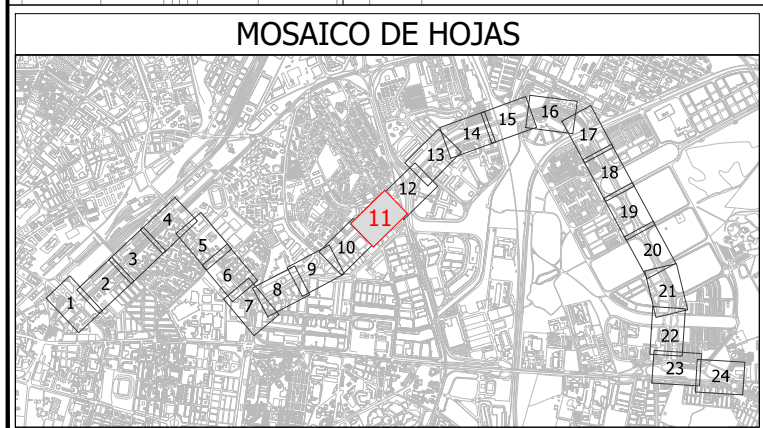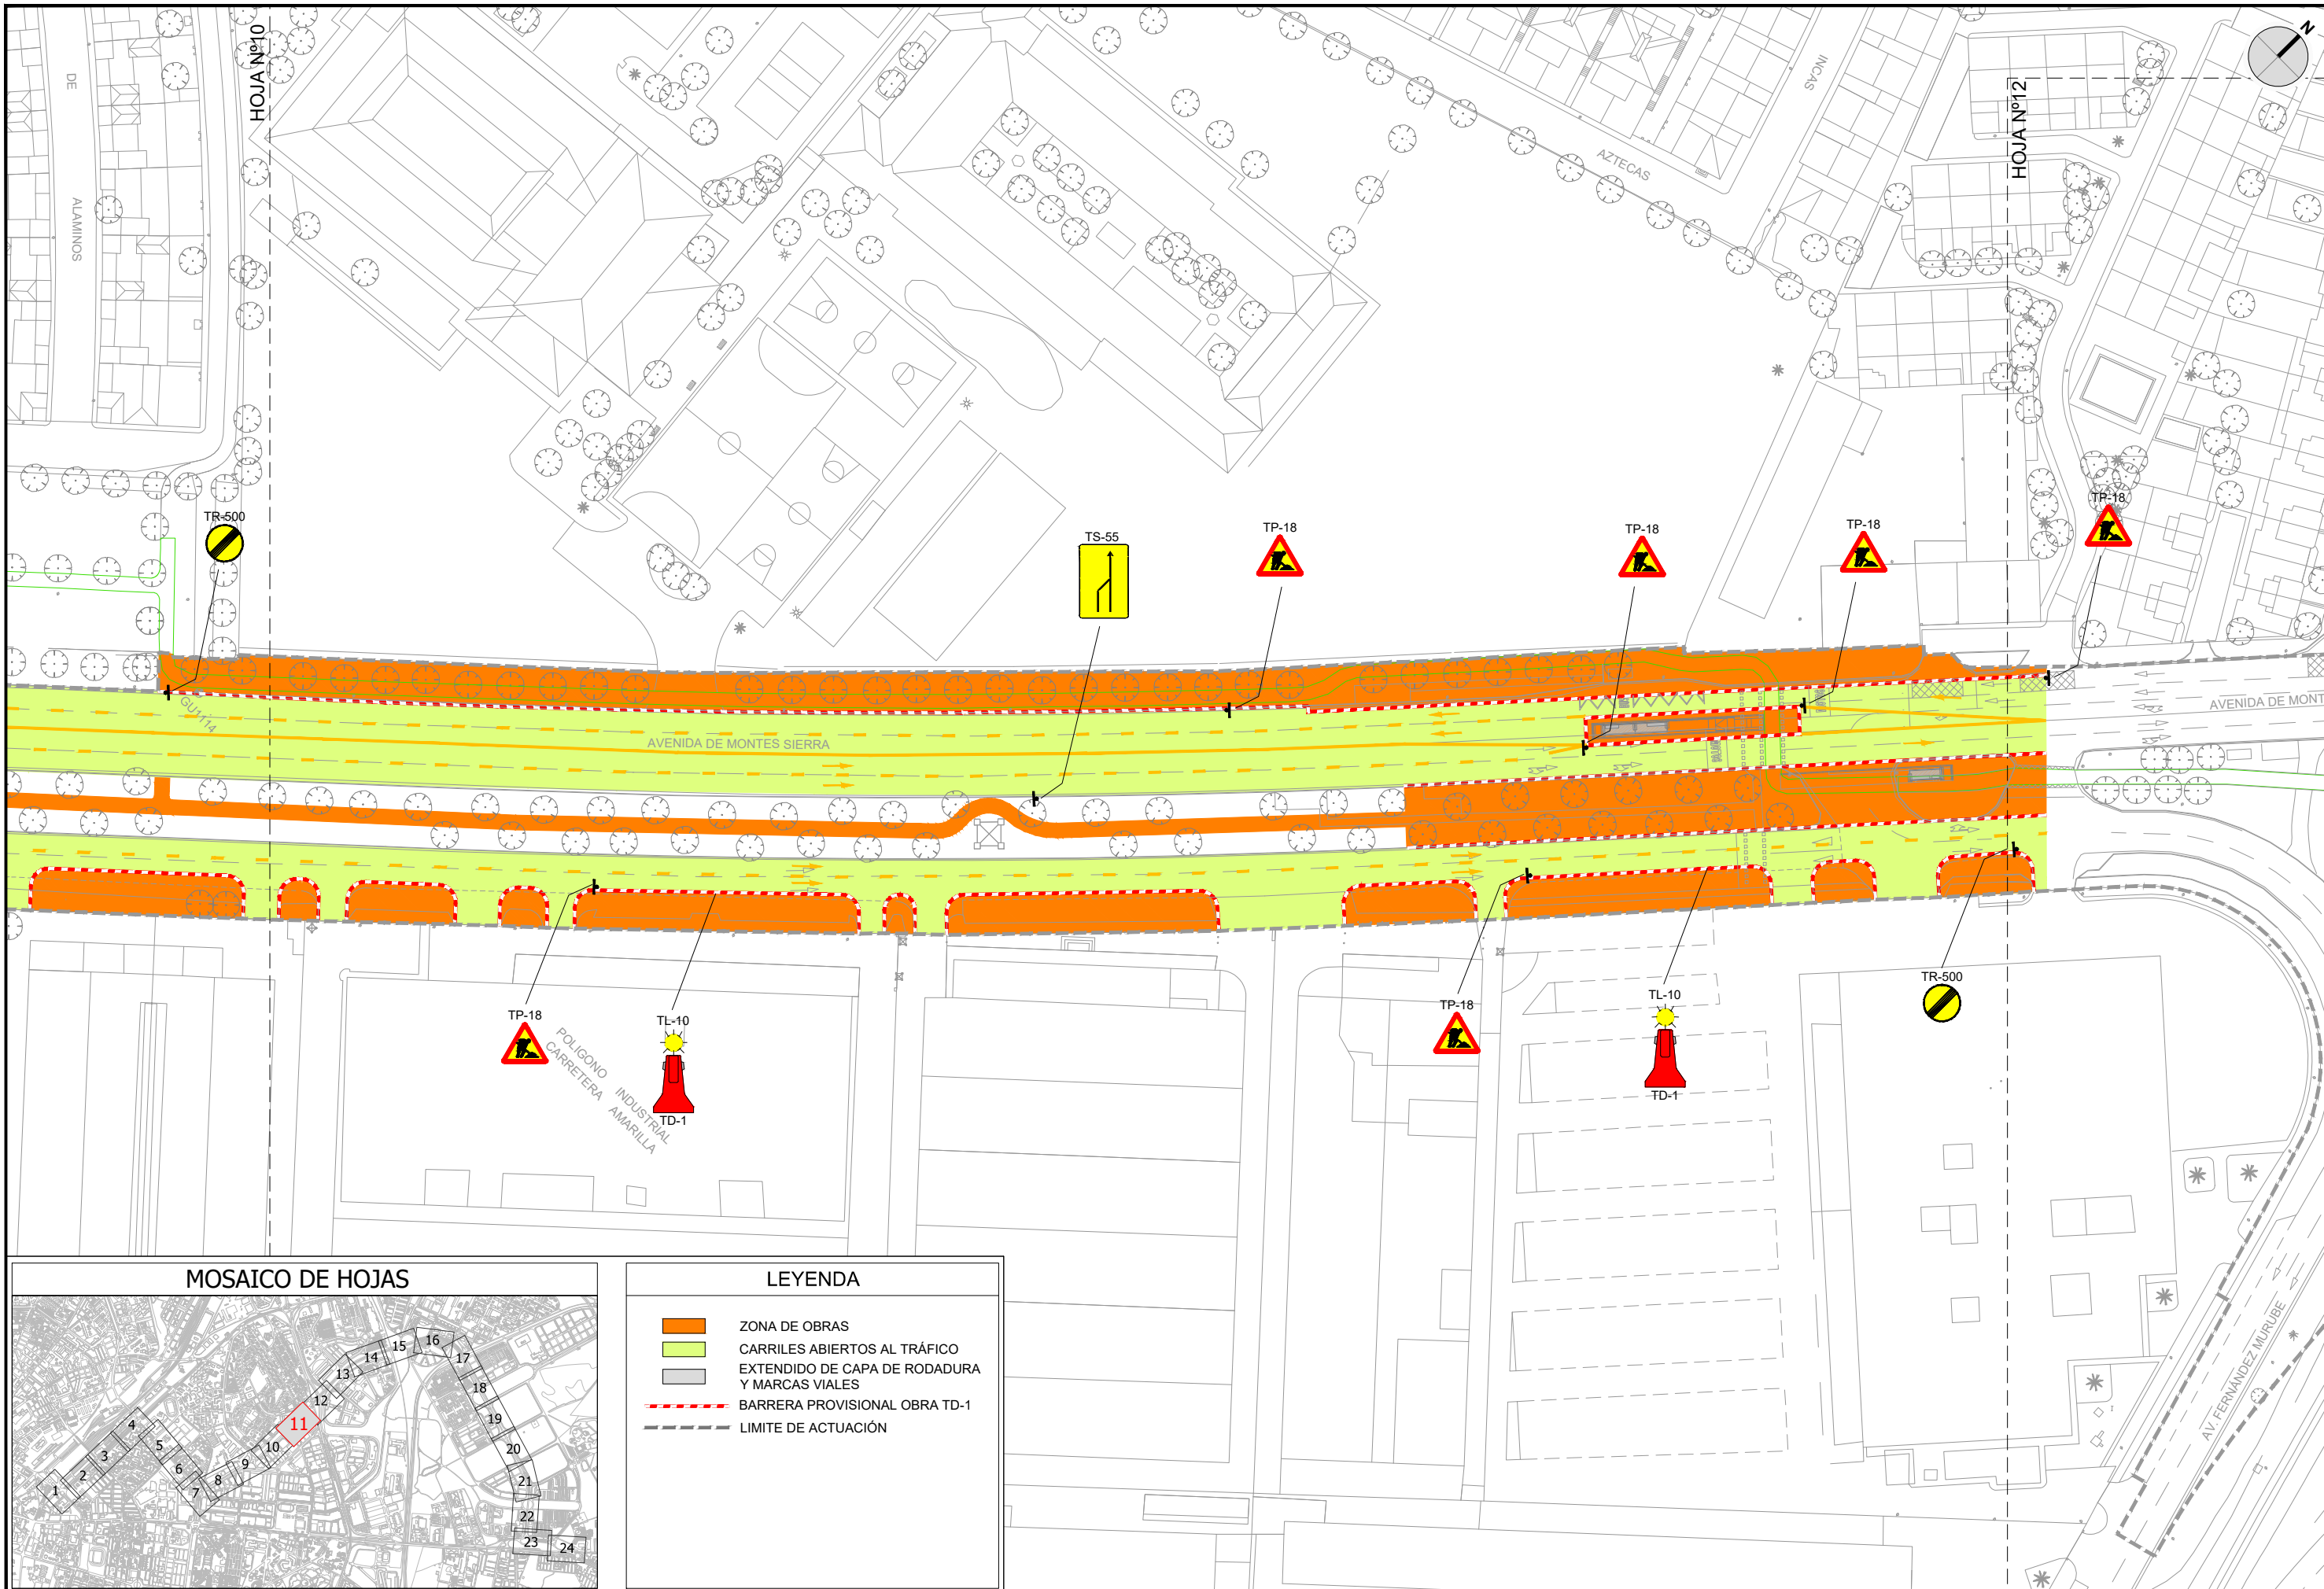

**LEYENDA**

- ZONA DE OBRAS
- CARRILES ABIERTOS AL TRÁFICO
- EXTENDIDO DE CAPA DE RODADURA Y MARCAS VIALES
- BARRERA PROVISIONAL OBRA TD-1
- LIMITE DE ACTUACIÓN



LOS ING. AUTORES DEL PROYECTO  
 FCO. JAVIER BERNAL SERRANO  
 FRANCISCO BAENA UREÑA

FECHA  
 FEBRERO 2023


TÍTULO  
 PROYECTO DE CONSTRUCCIÓN DE CARRIL BUS SEGREGADO TORREBLANCA - SEVILLA ESTE - SANTA JUSTA

ESCALA: ORIGINAL EN A-3  
 1:1.000

DESIGNACIÓN  
 DESVÍOS DE TRÁFICO PARA LA EJECUCIÓN DE LAS OBRAS - FASE 1


PLANO Nº  
**16.1**  
 HOJA 11 DE 24

FICHERO DIGITAL: 16\_Desvios de trafico FASE1.dwg



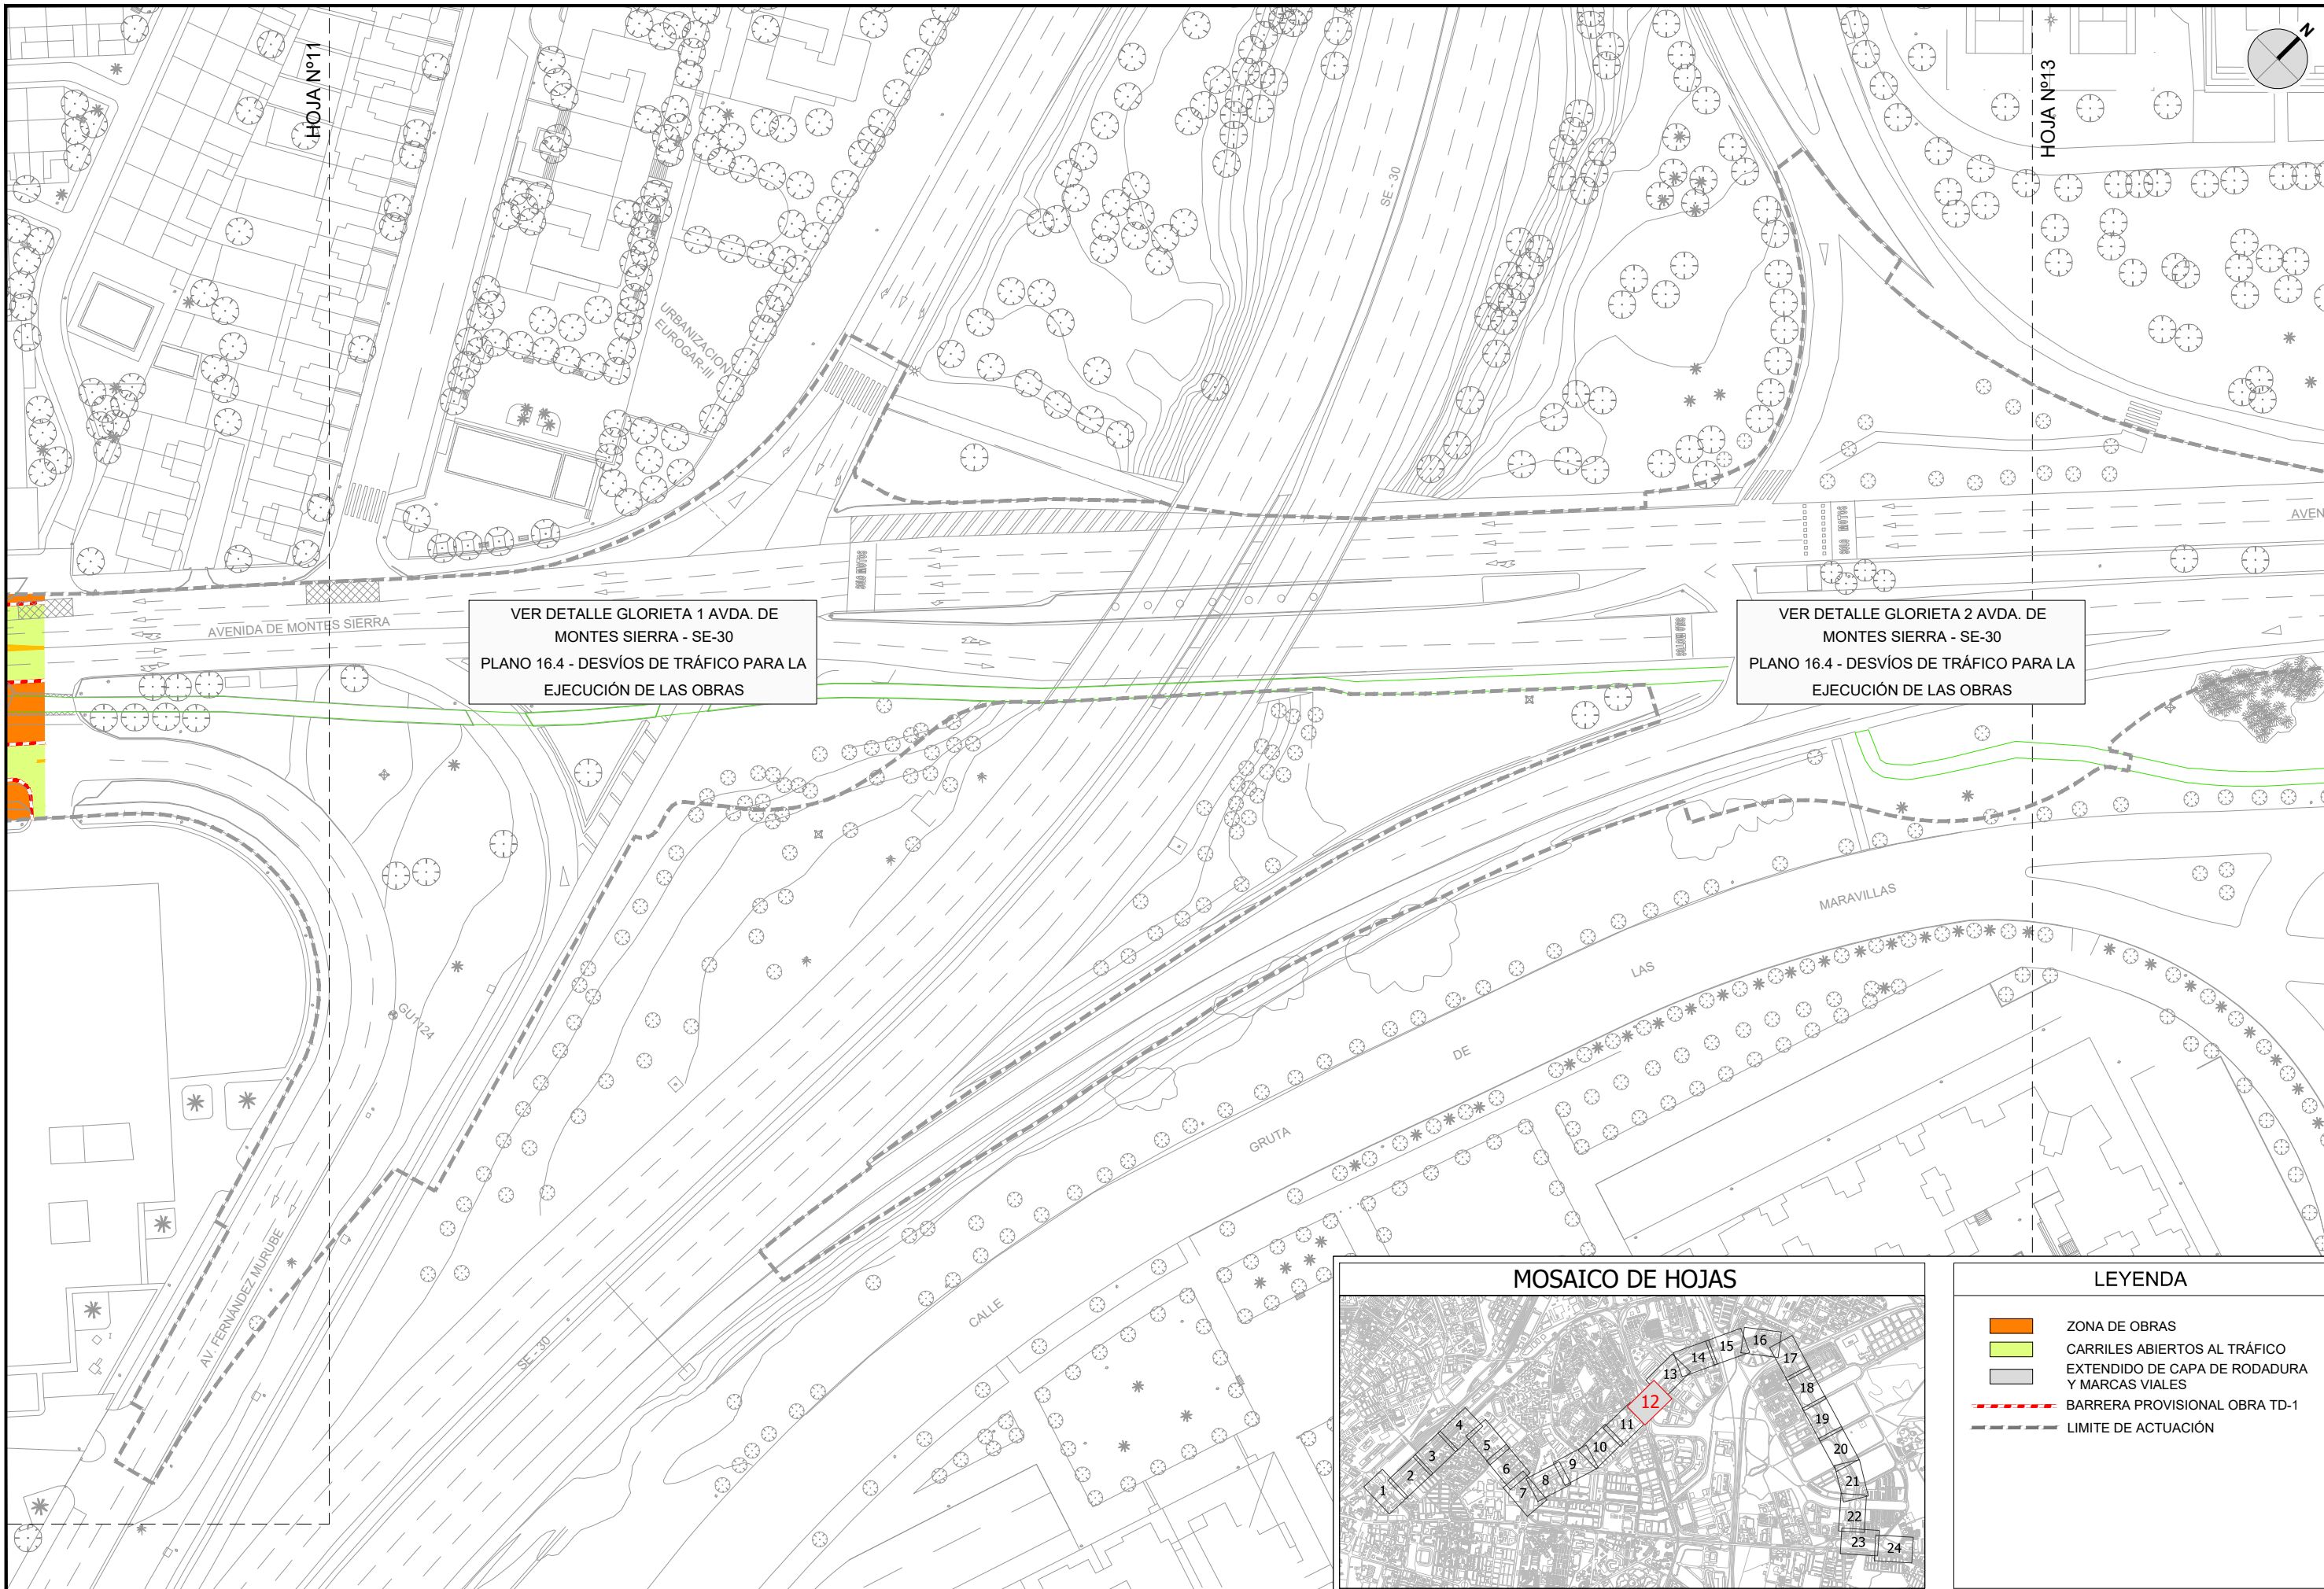




VER DETALLE GLORIETA 1 AVDA. DE MONTES SIERRA - SE-30  
 PLANO 16.4 - DESVÍOS DE TRÁFICO PARA LA EJECUCIÓN DE LAS OBRAS

VER DETALLE GLORIETA 2 AVDA. DE MONTES SIERRA - SE-30  
 PLANO 16.4 - DESVÍOS DE TRÁFICO PARA LA EJECUCIÓN DE LAS OBRAS


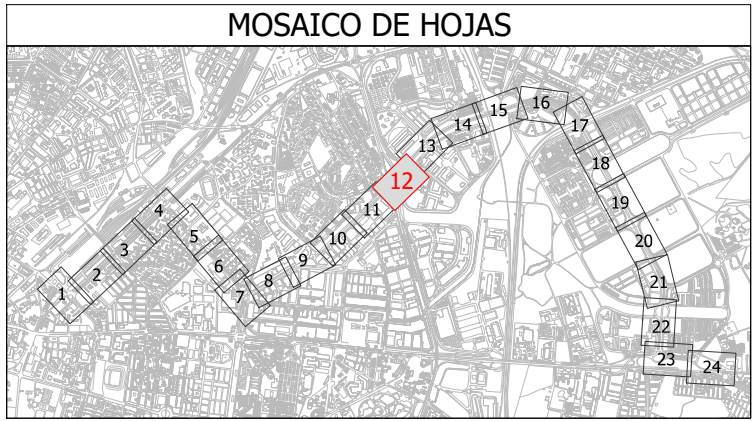


LEYENDA	
	ZONA DE OBRAS
	CARRILES ABIERTOS AL TRÁFICO
	EXTENDIDO DE CAPA DE RODADURA Y MARCAS VIALES
	BARRERA PROVISIONAL OBRA TD-1
	LIMITE DE ACTUACIÓN

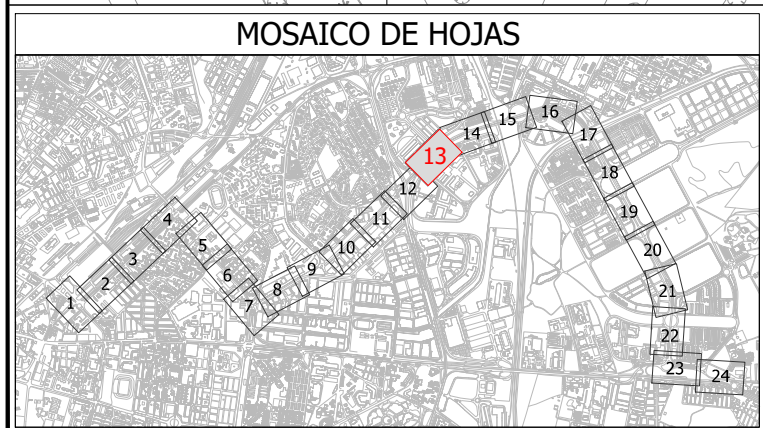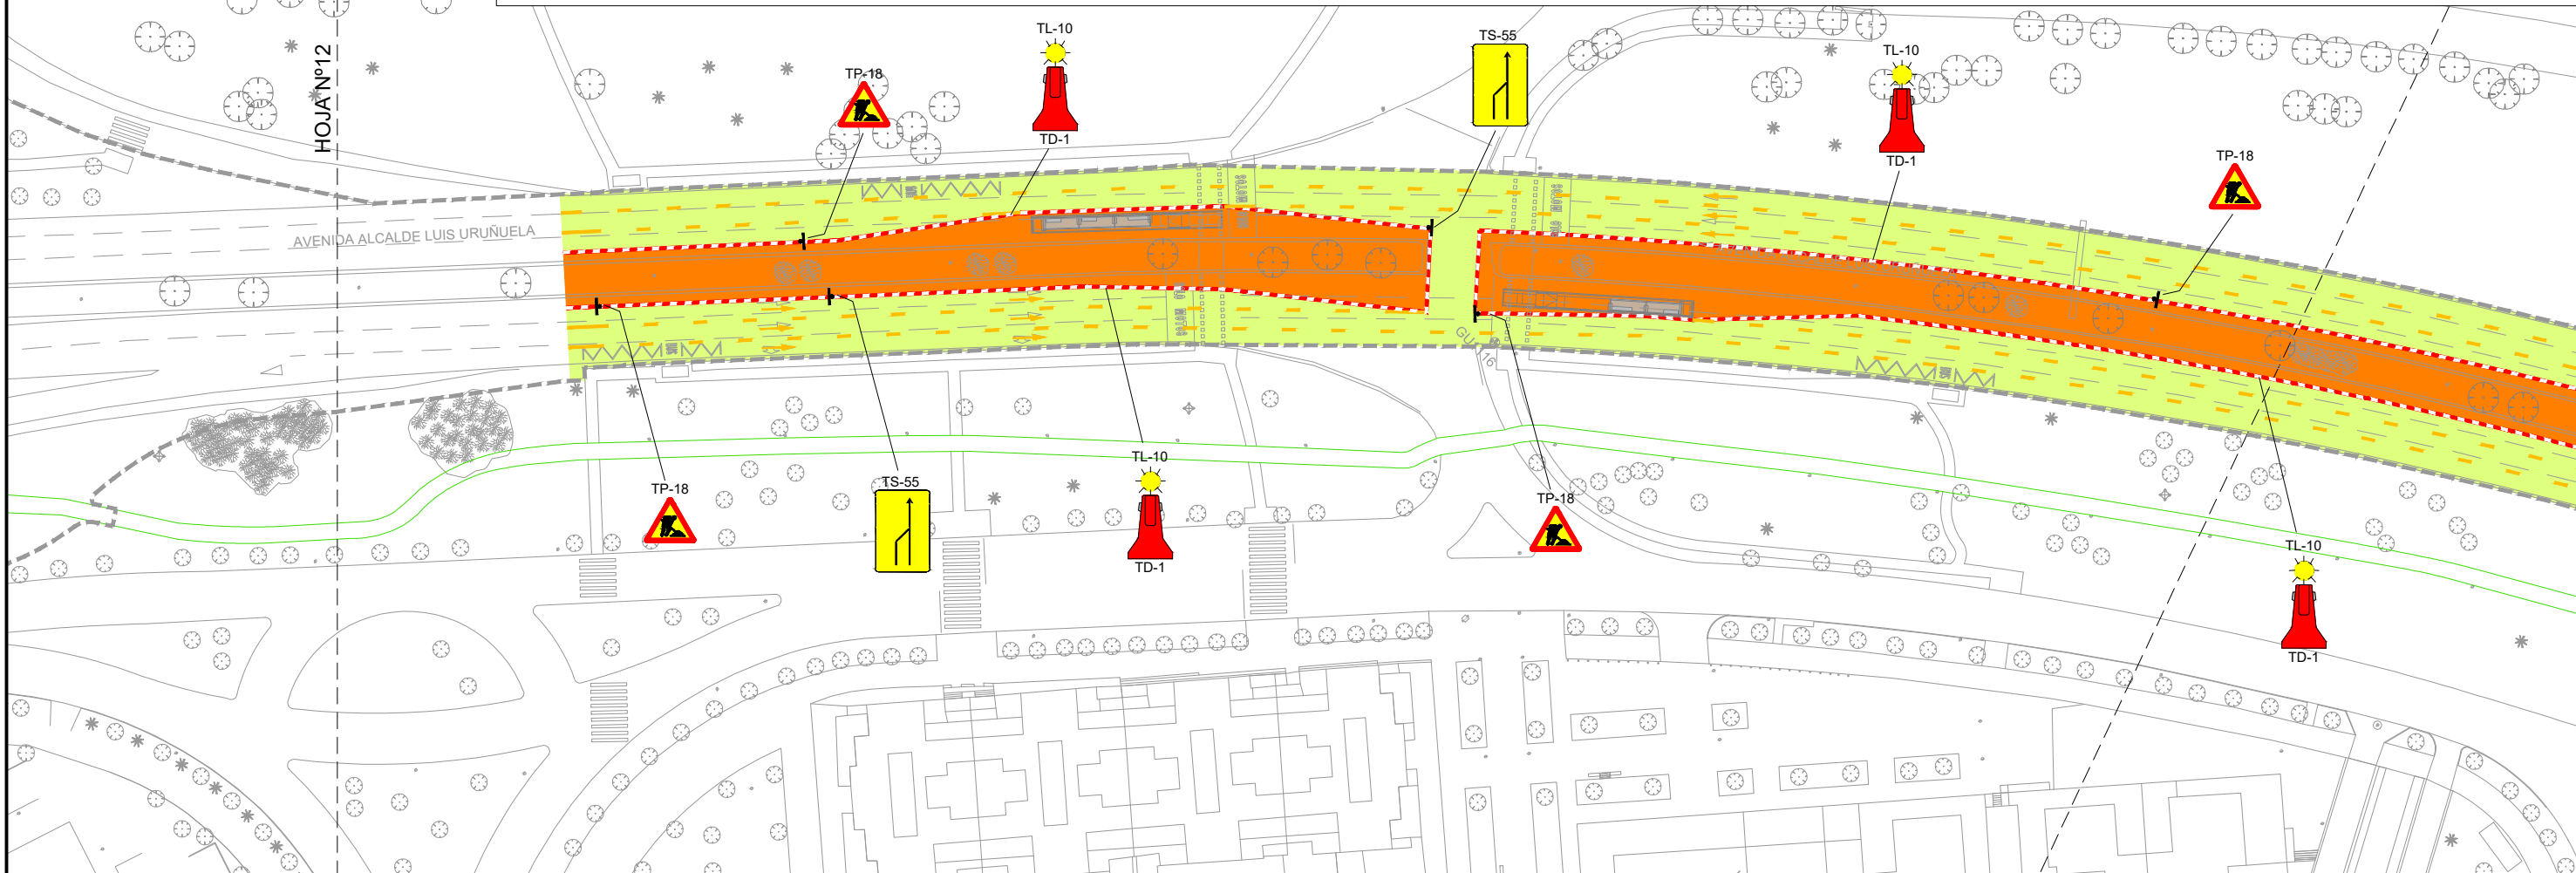
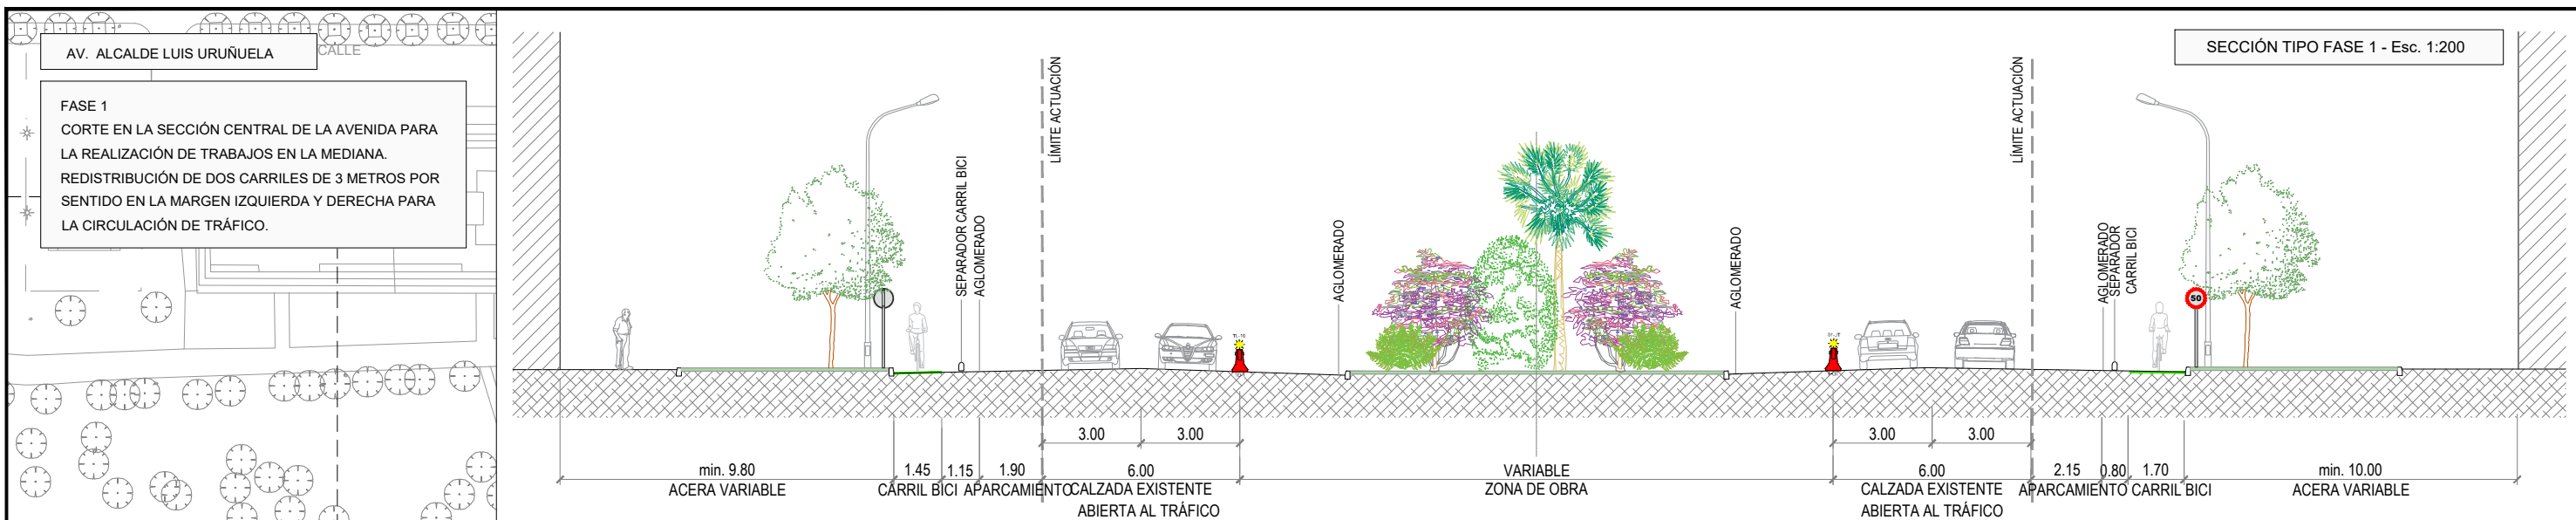


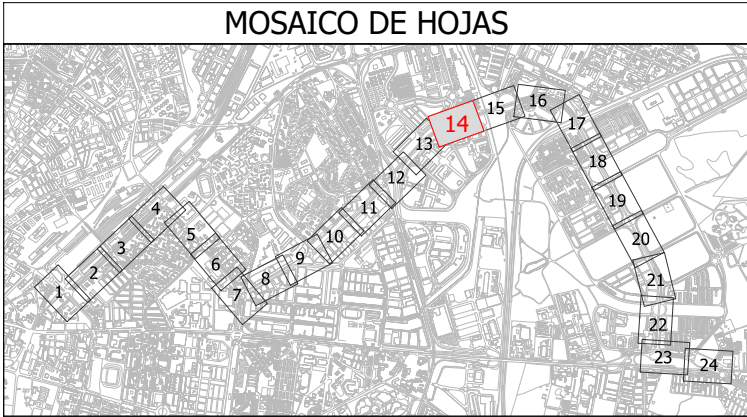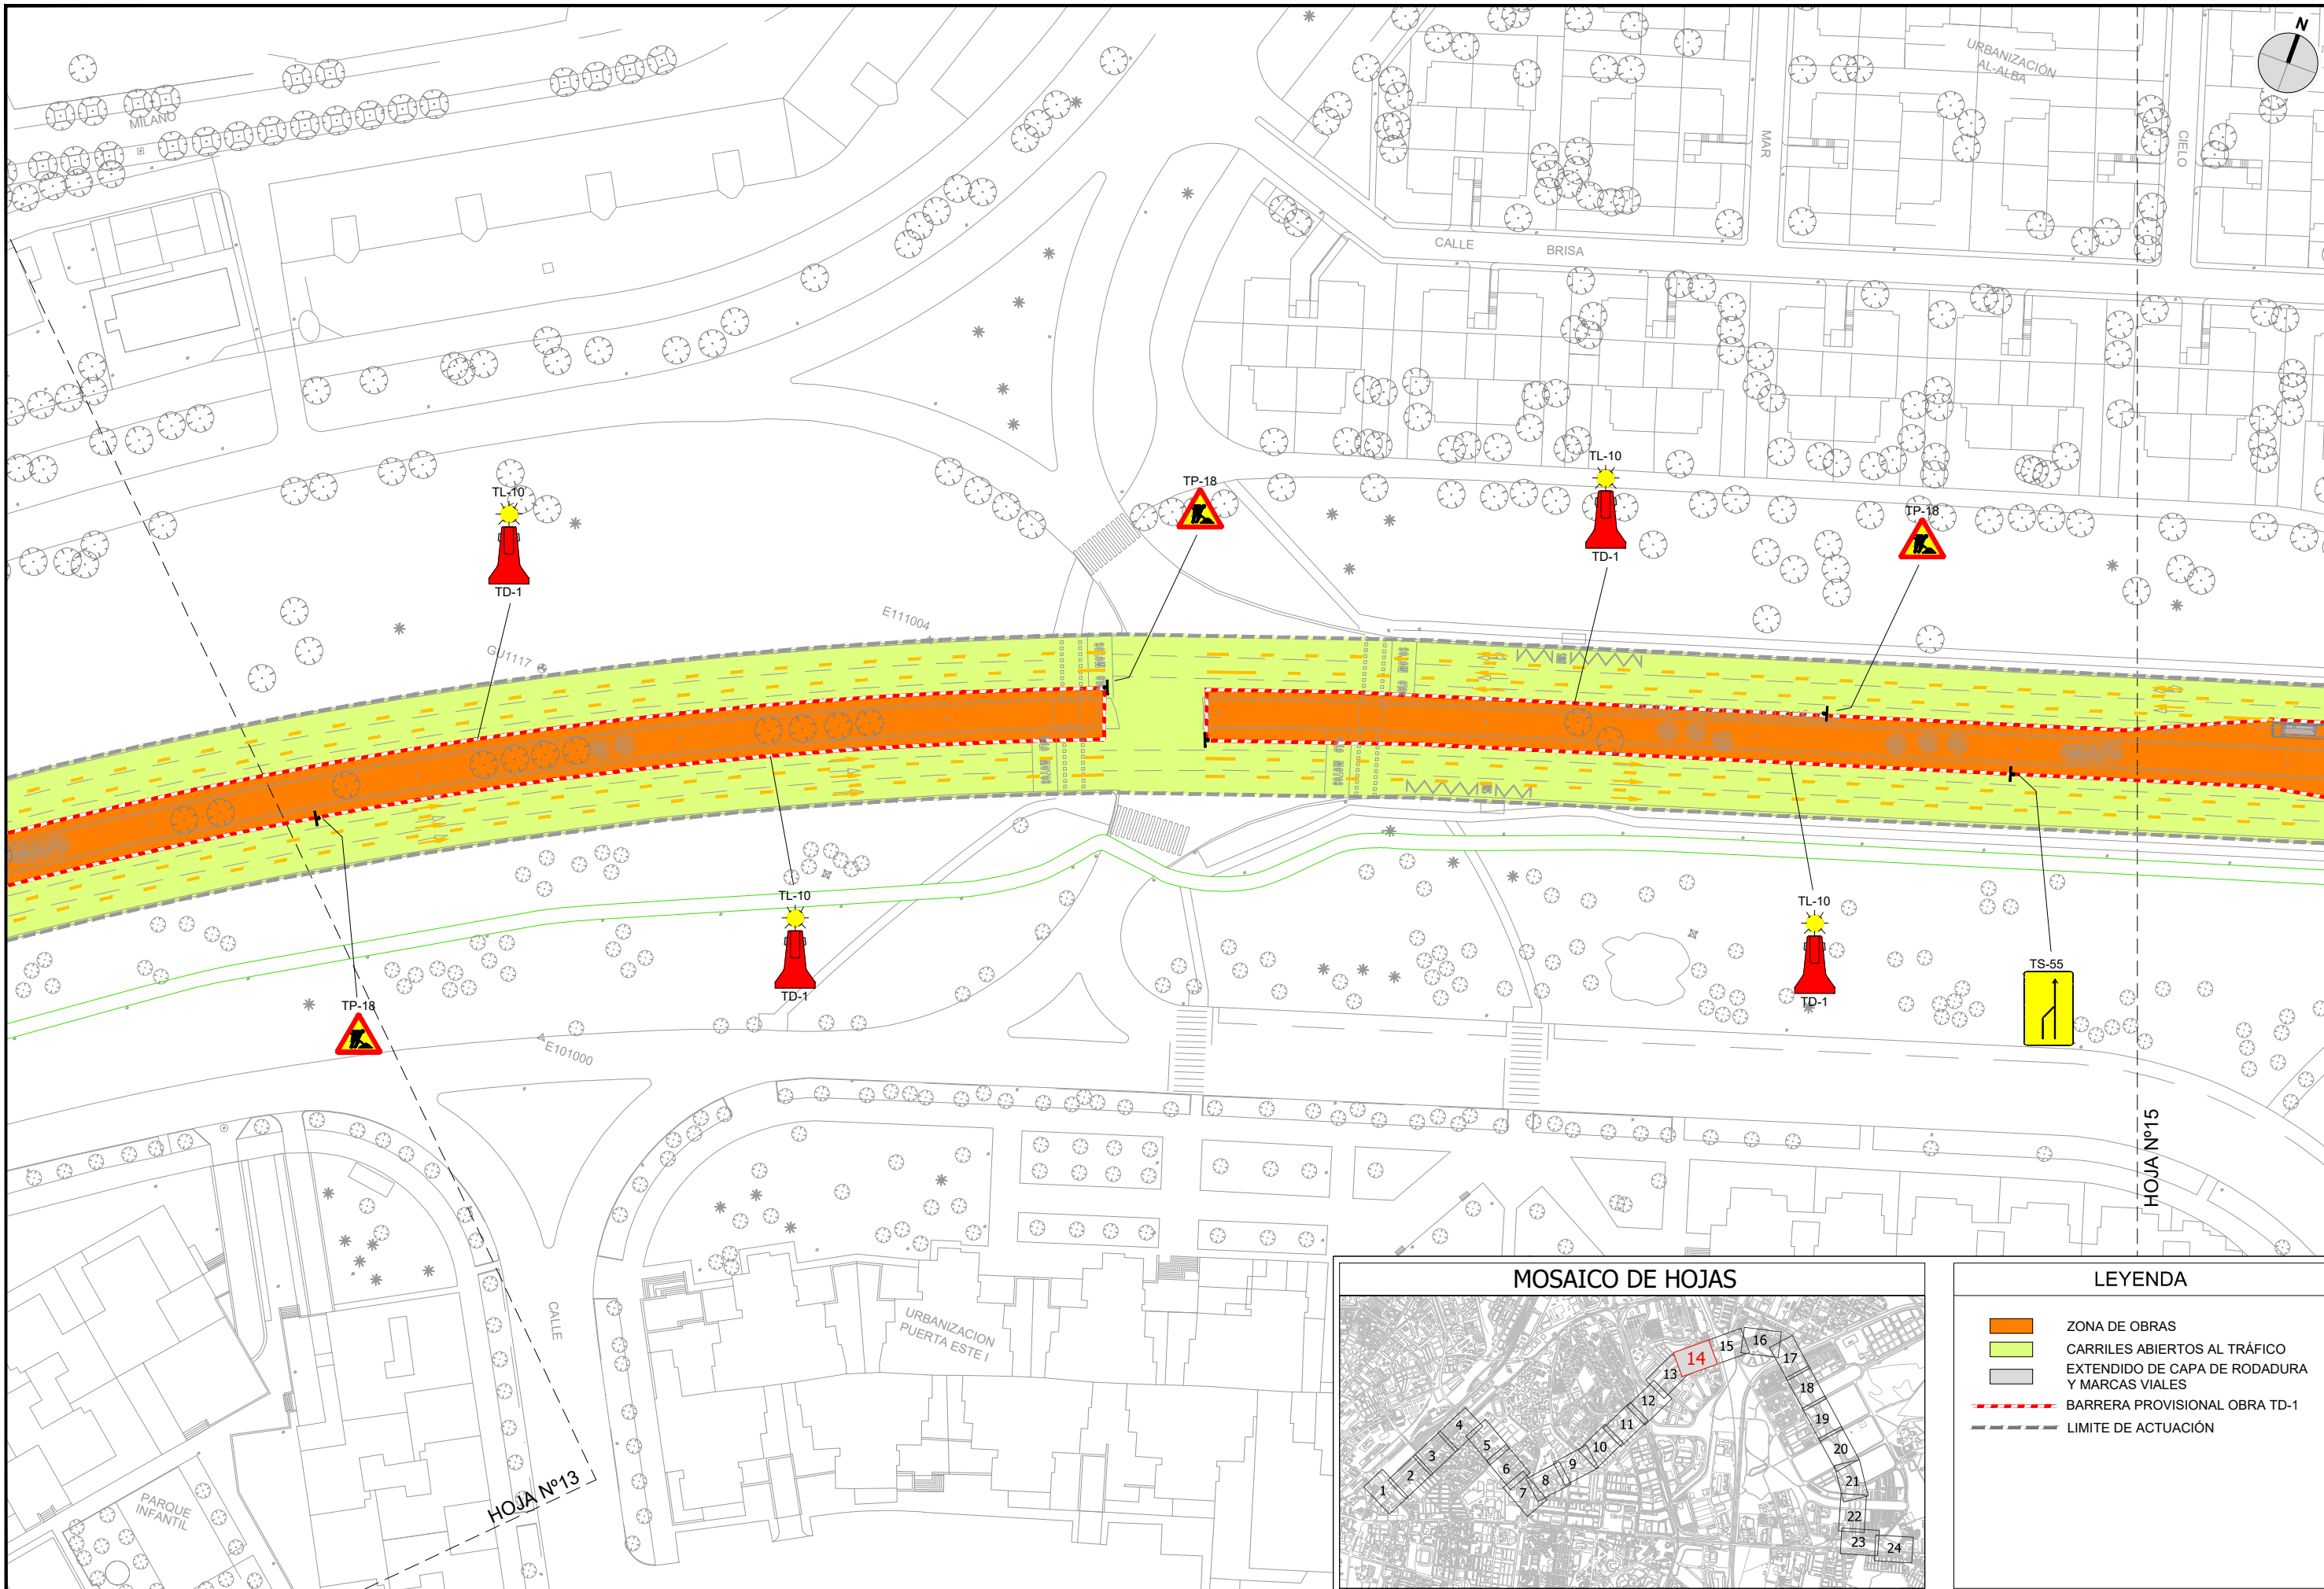

LEYENDA	
	ZONA DE OBRAS
	CARRILES ABIERTOS AL TRÁFICO
	EXTENDIDO DE CAPA DE RODADURA Y MARCAS VIALES
	BARRERA PROVISIONAL OBRA TD-1
	LIMITE DE ACTUACIÓN

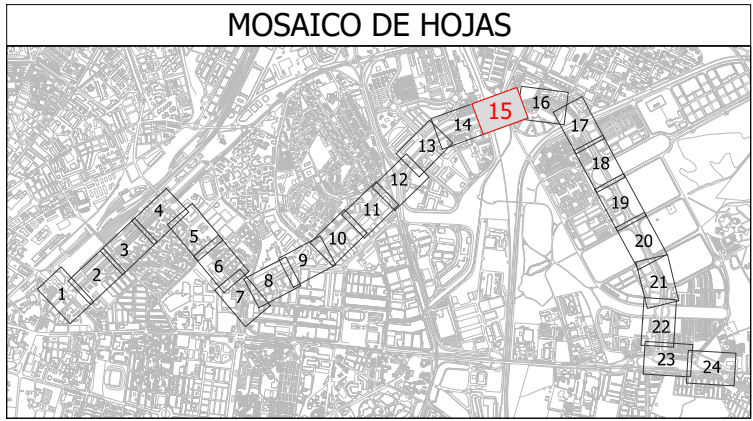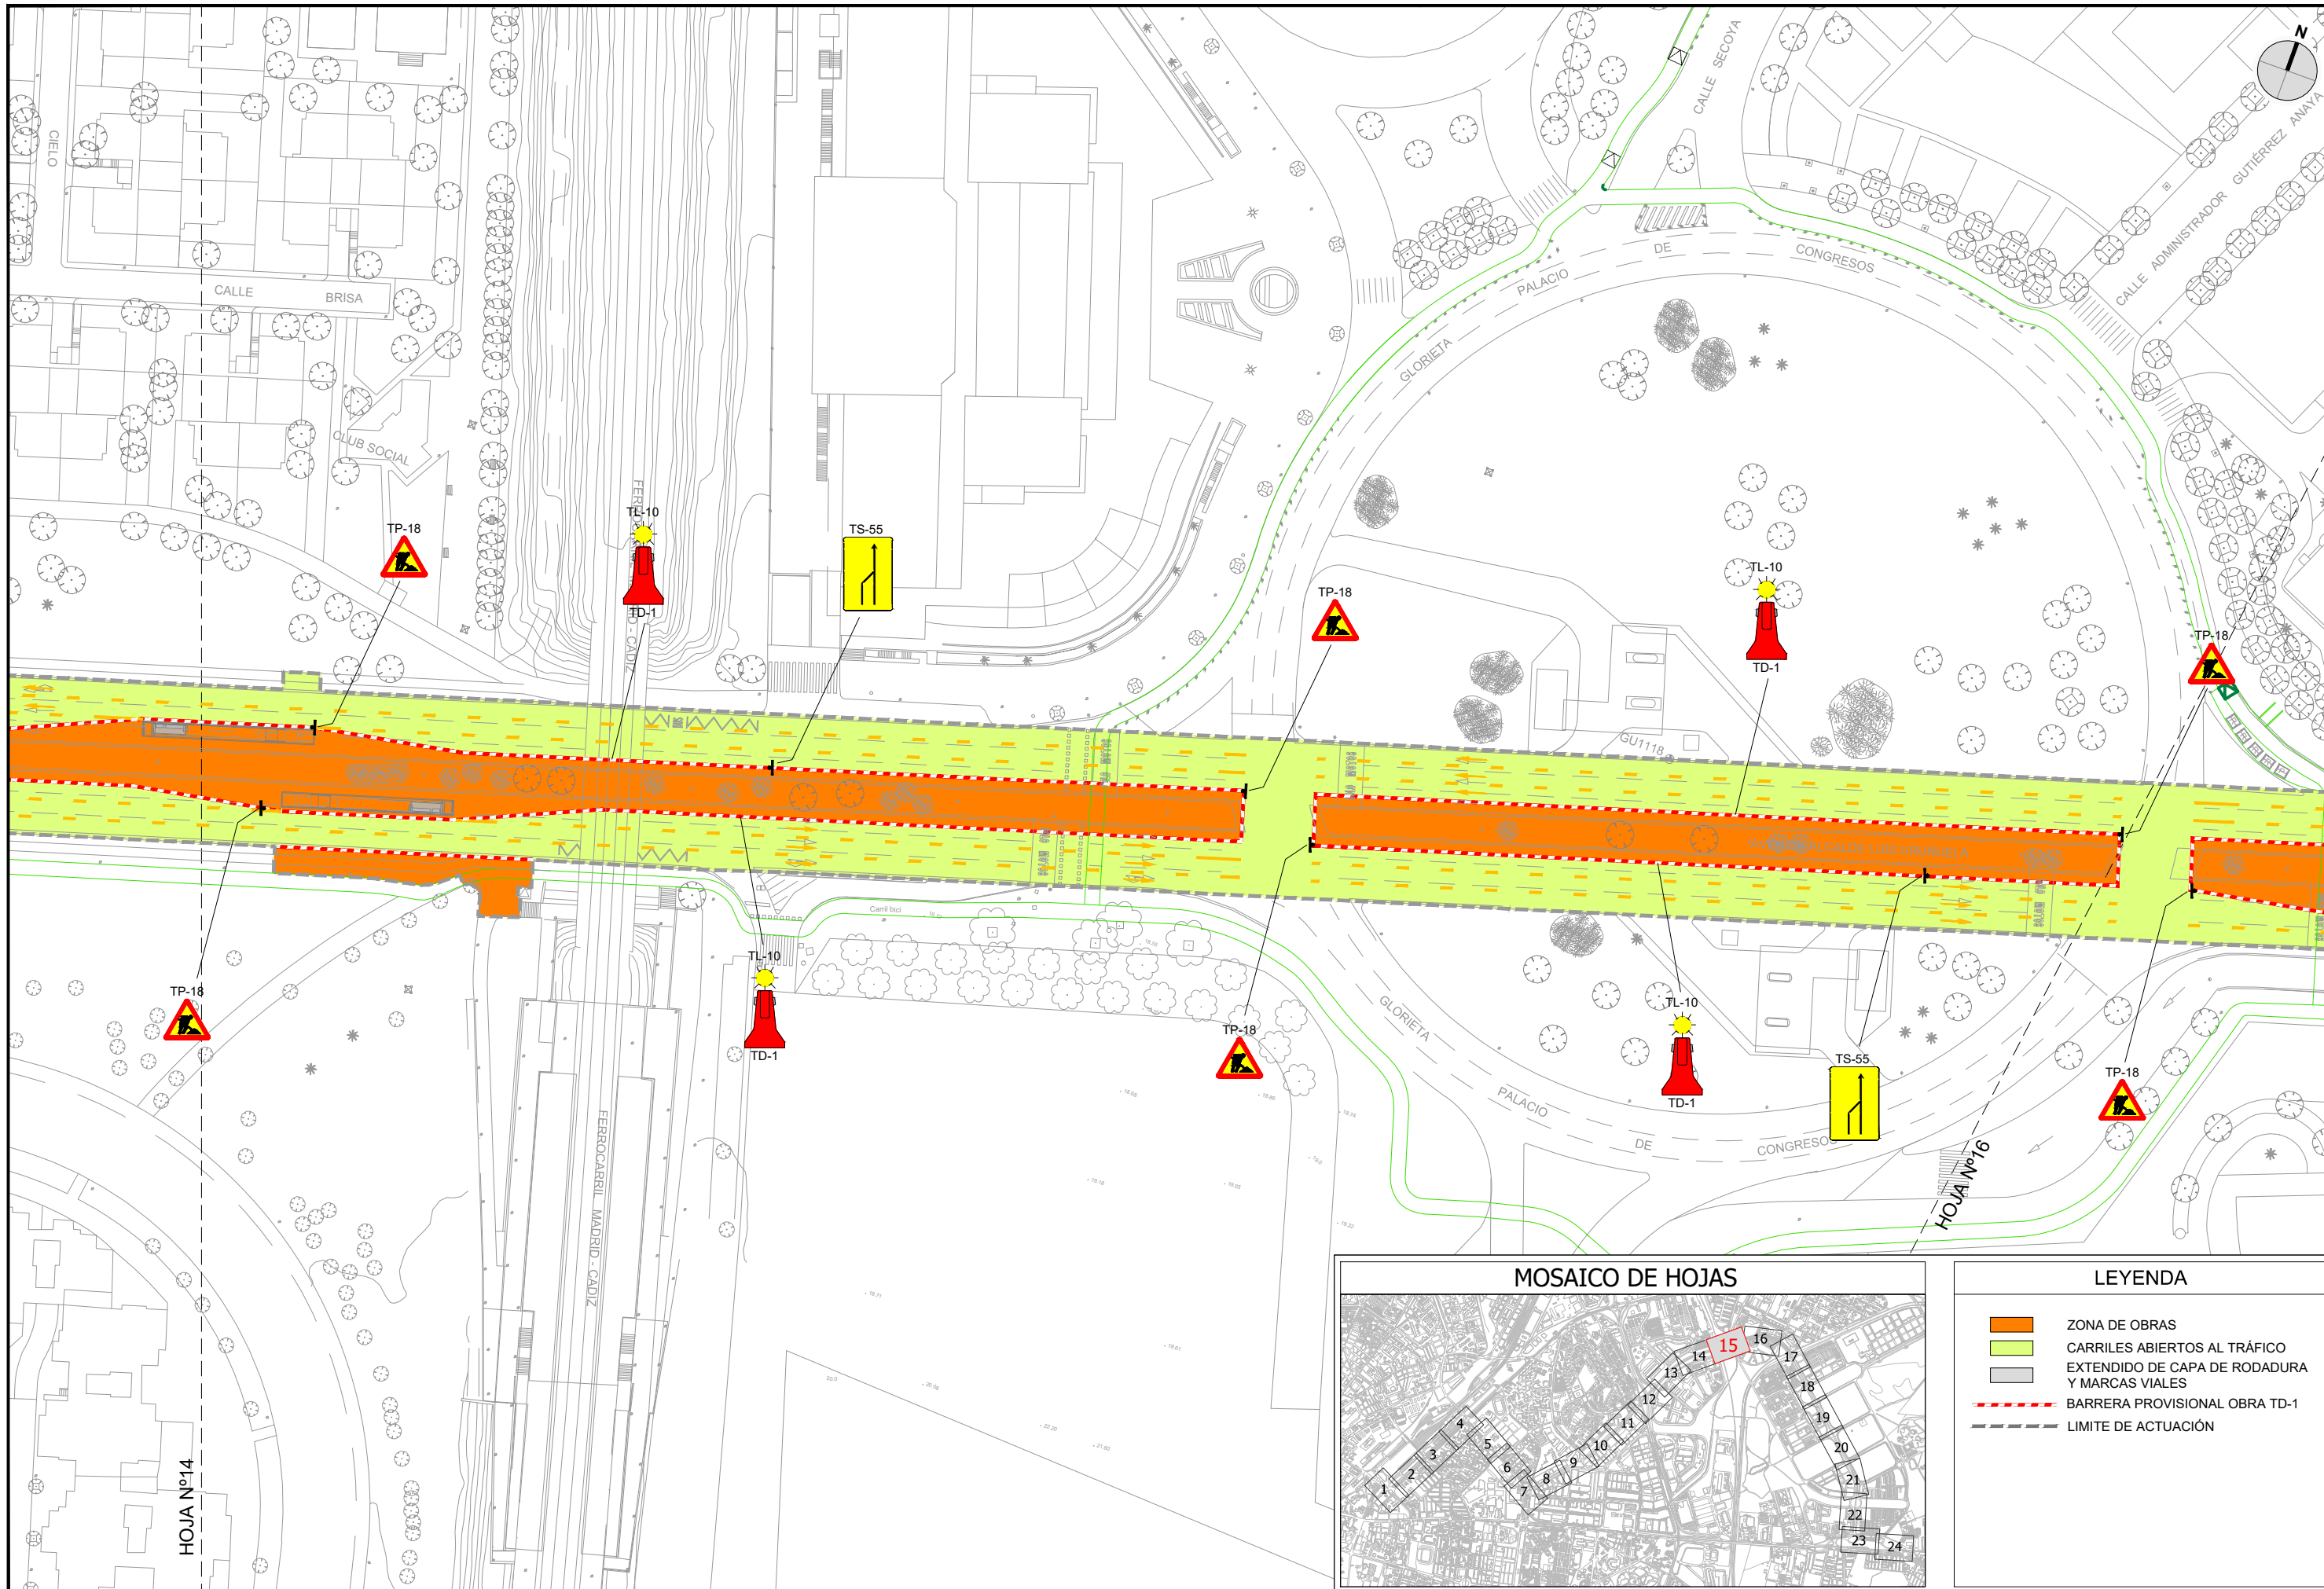


LEYENDA	
	ZONA DE OBRAS
	CARRILES ABIERTOS AL TRÁFICO
	EXTENDIDO DE CAPA DE RODADURA Y MARCAS VIALES
	BARRERA PROVISIONAL OBRA TD-1
	LIMITE DE ACTUACIÓN

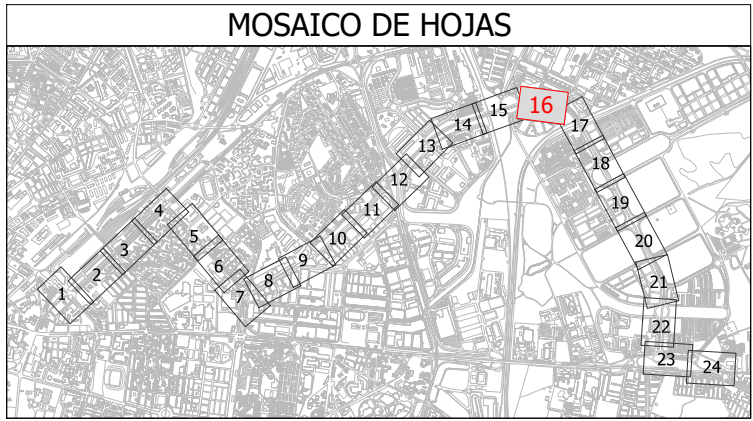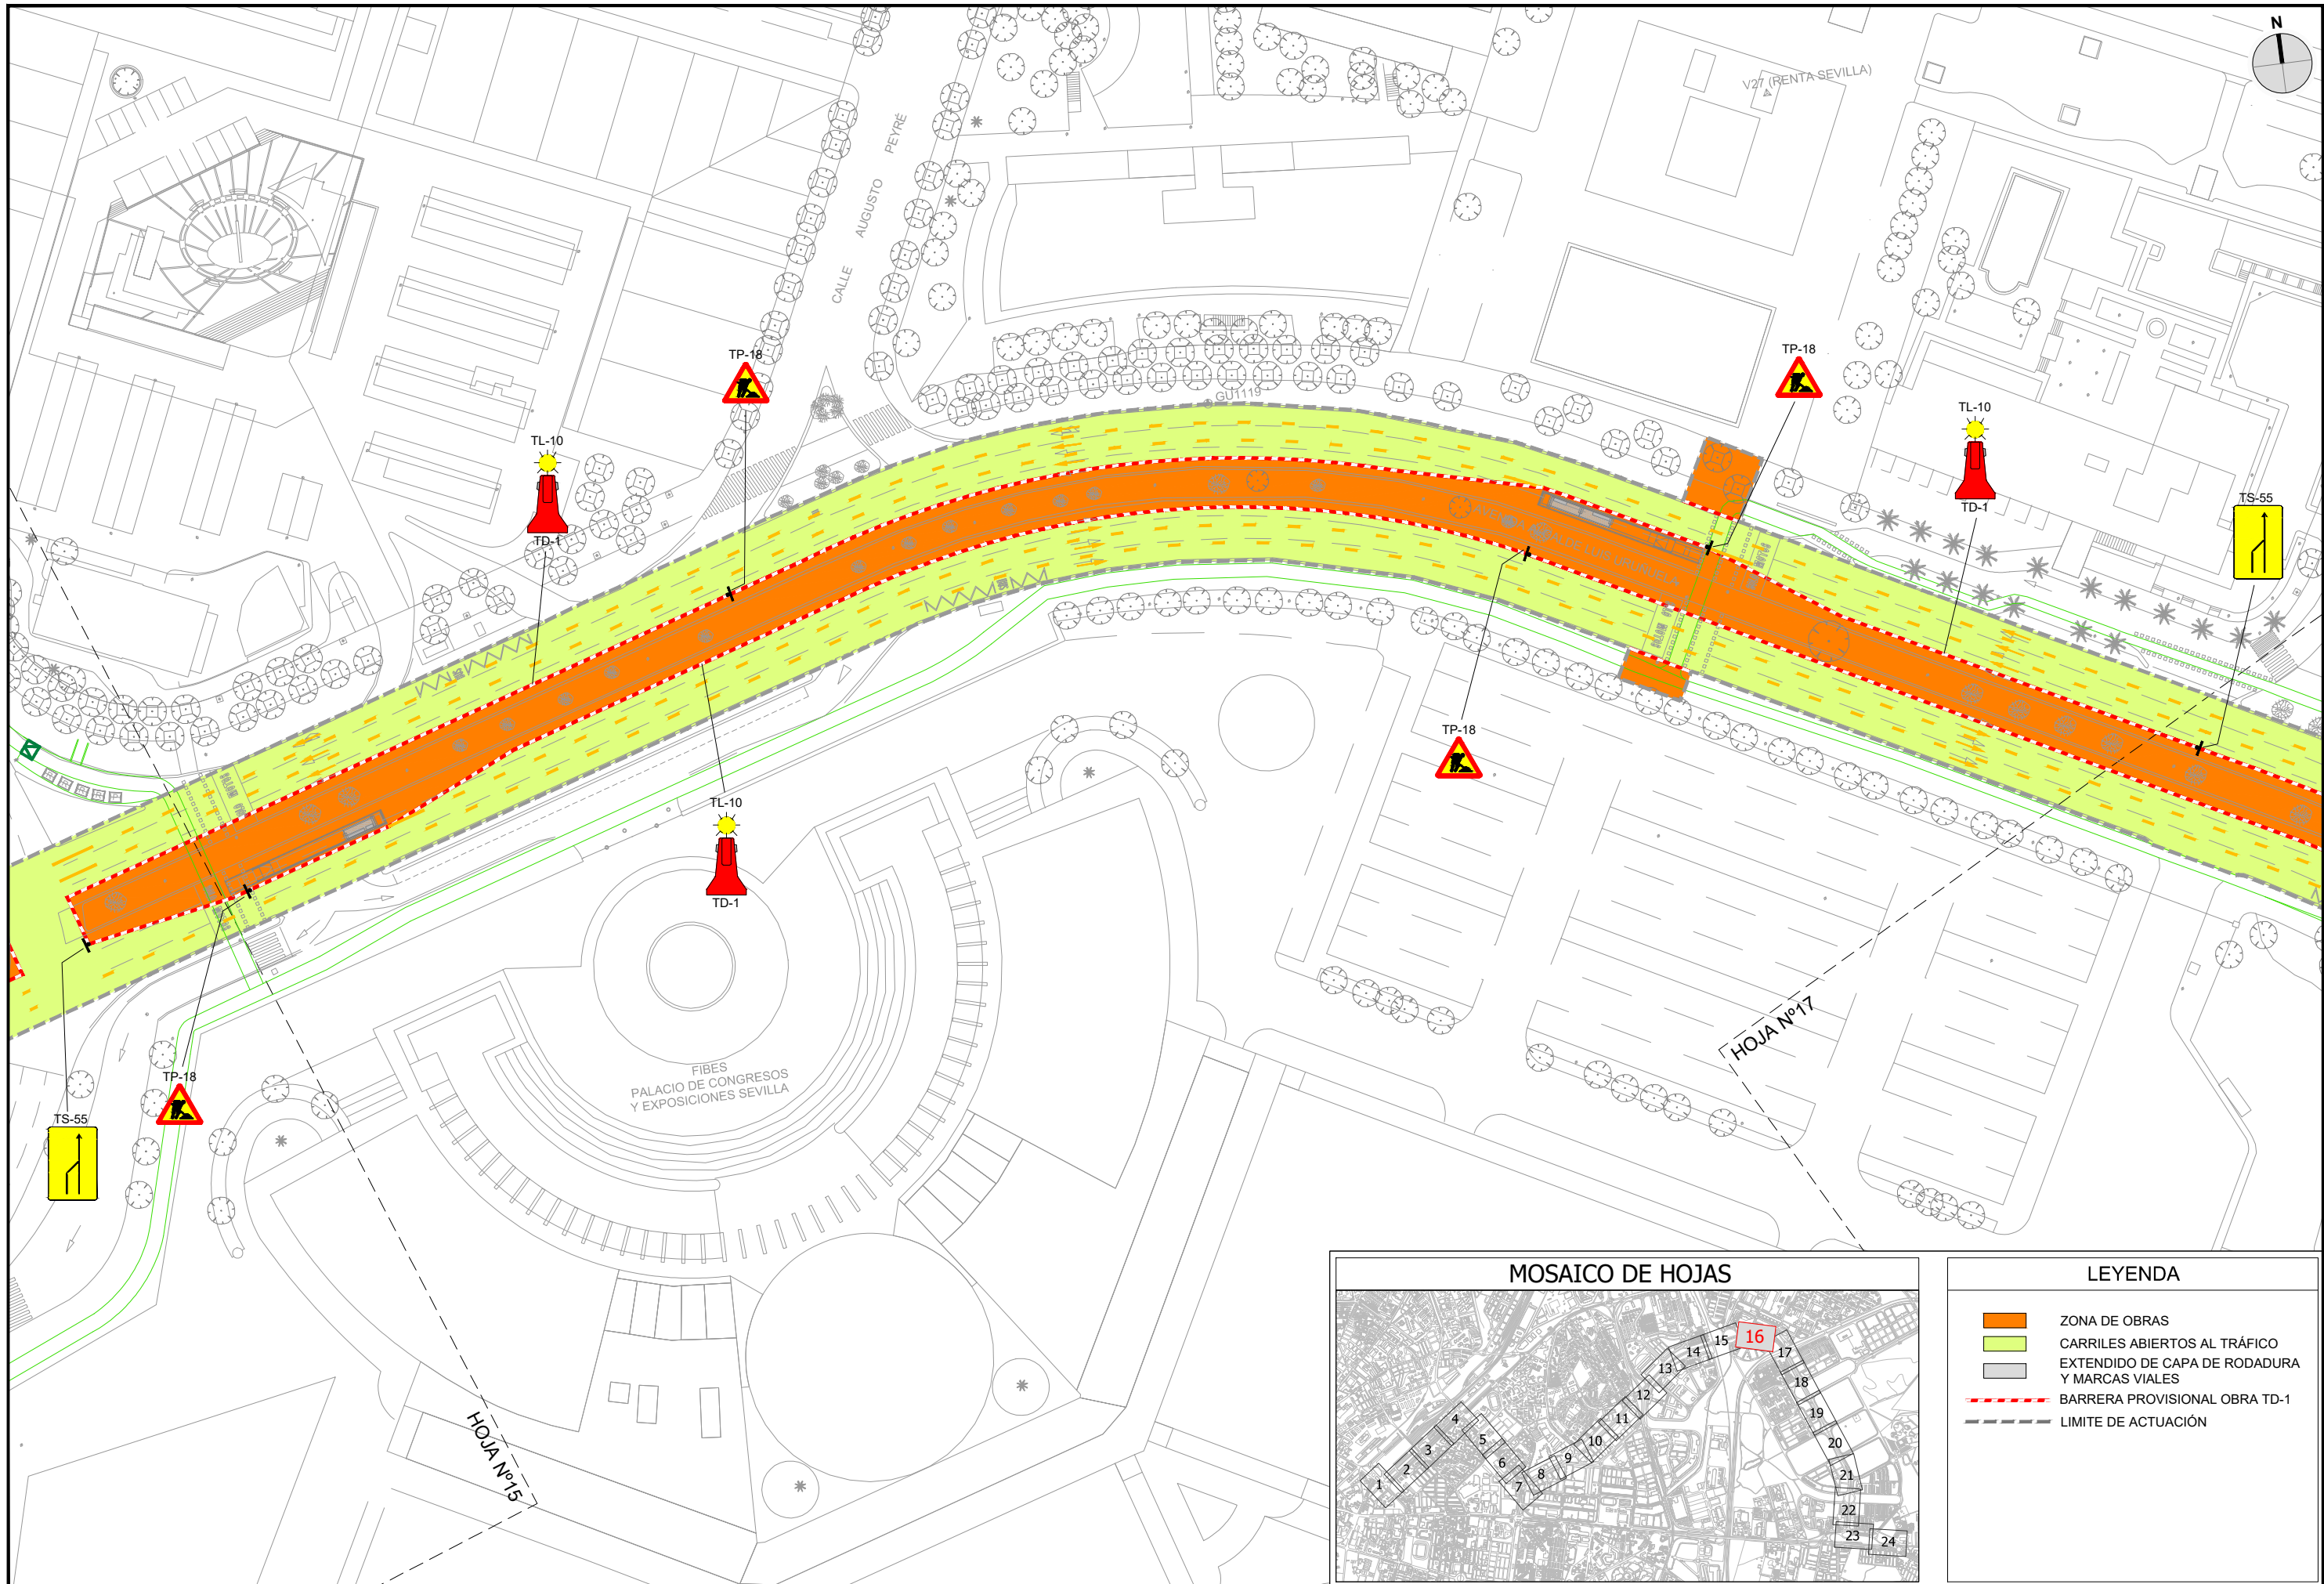

LEYENDA	
	ZONA DE OBRAS
	CARRILES ABIERTOS AL TRÁFICO
	EXTENDIDO DE CAPA DE RODADURA Y MARCAS VIALES
	BARRERA PROVISIONAL OBRA TD-1
	LIMITE DE ACTUACIÓN




MOSAICO DE HOJAS

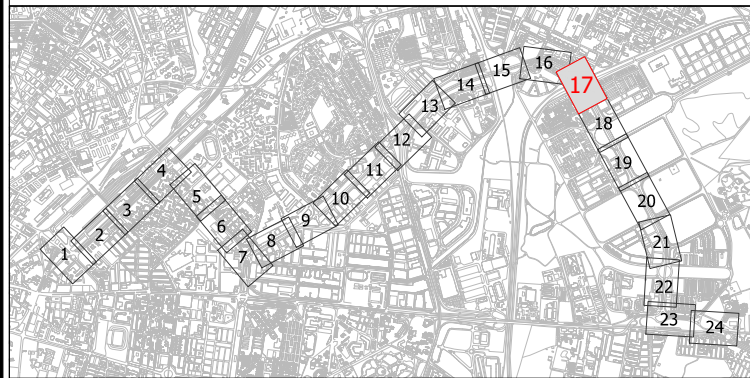


LEYENDA

- ZONA DE OBRAS
- CARRILES ABIERTOS AL TRÁFICO
- EXTENDIDO DE CAPA DE RODADURA Y MARCAS VIALES
- BARRERA PROVISIONAL OBRA TD-1
- LIMITE DE ACTUACIÓN



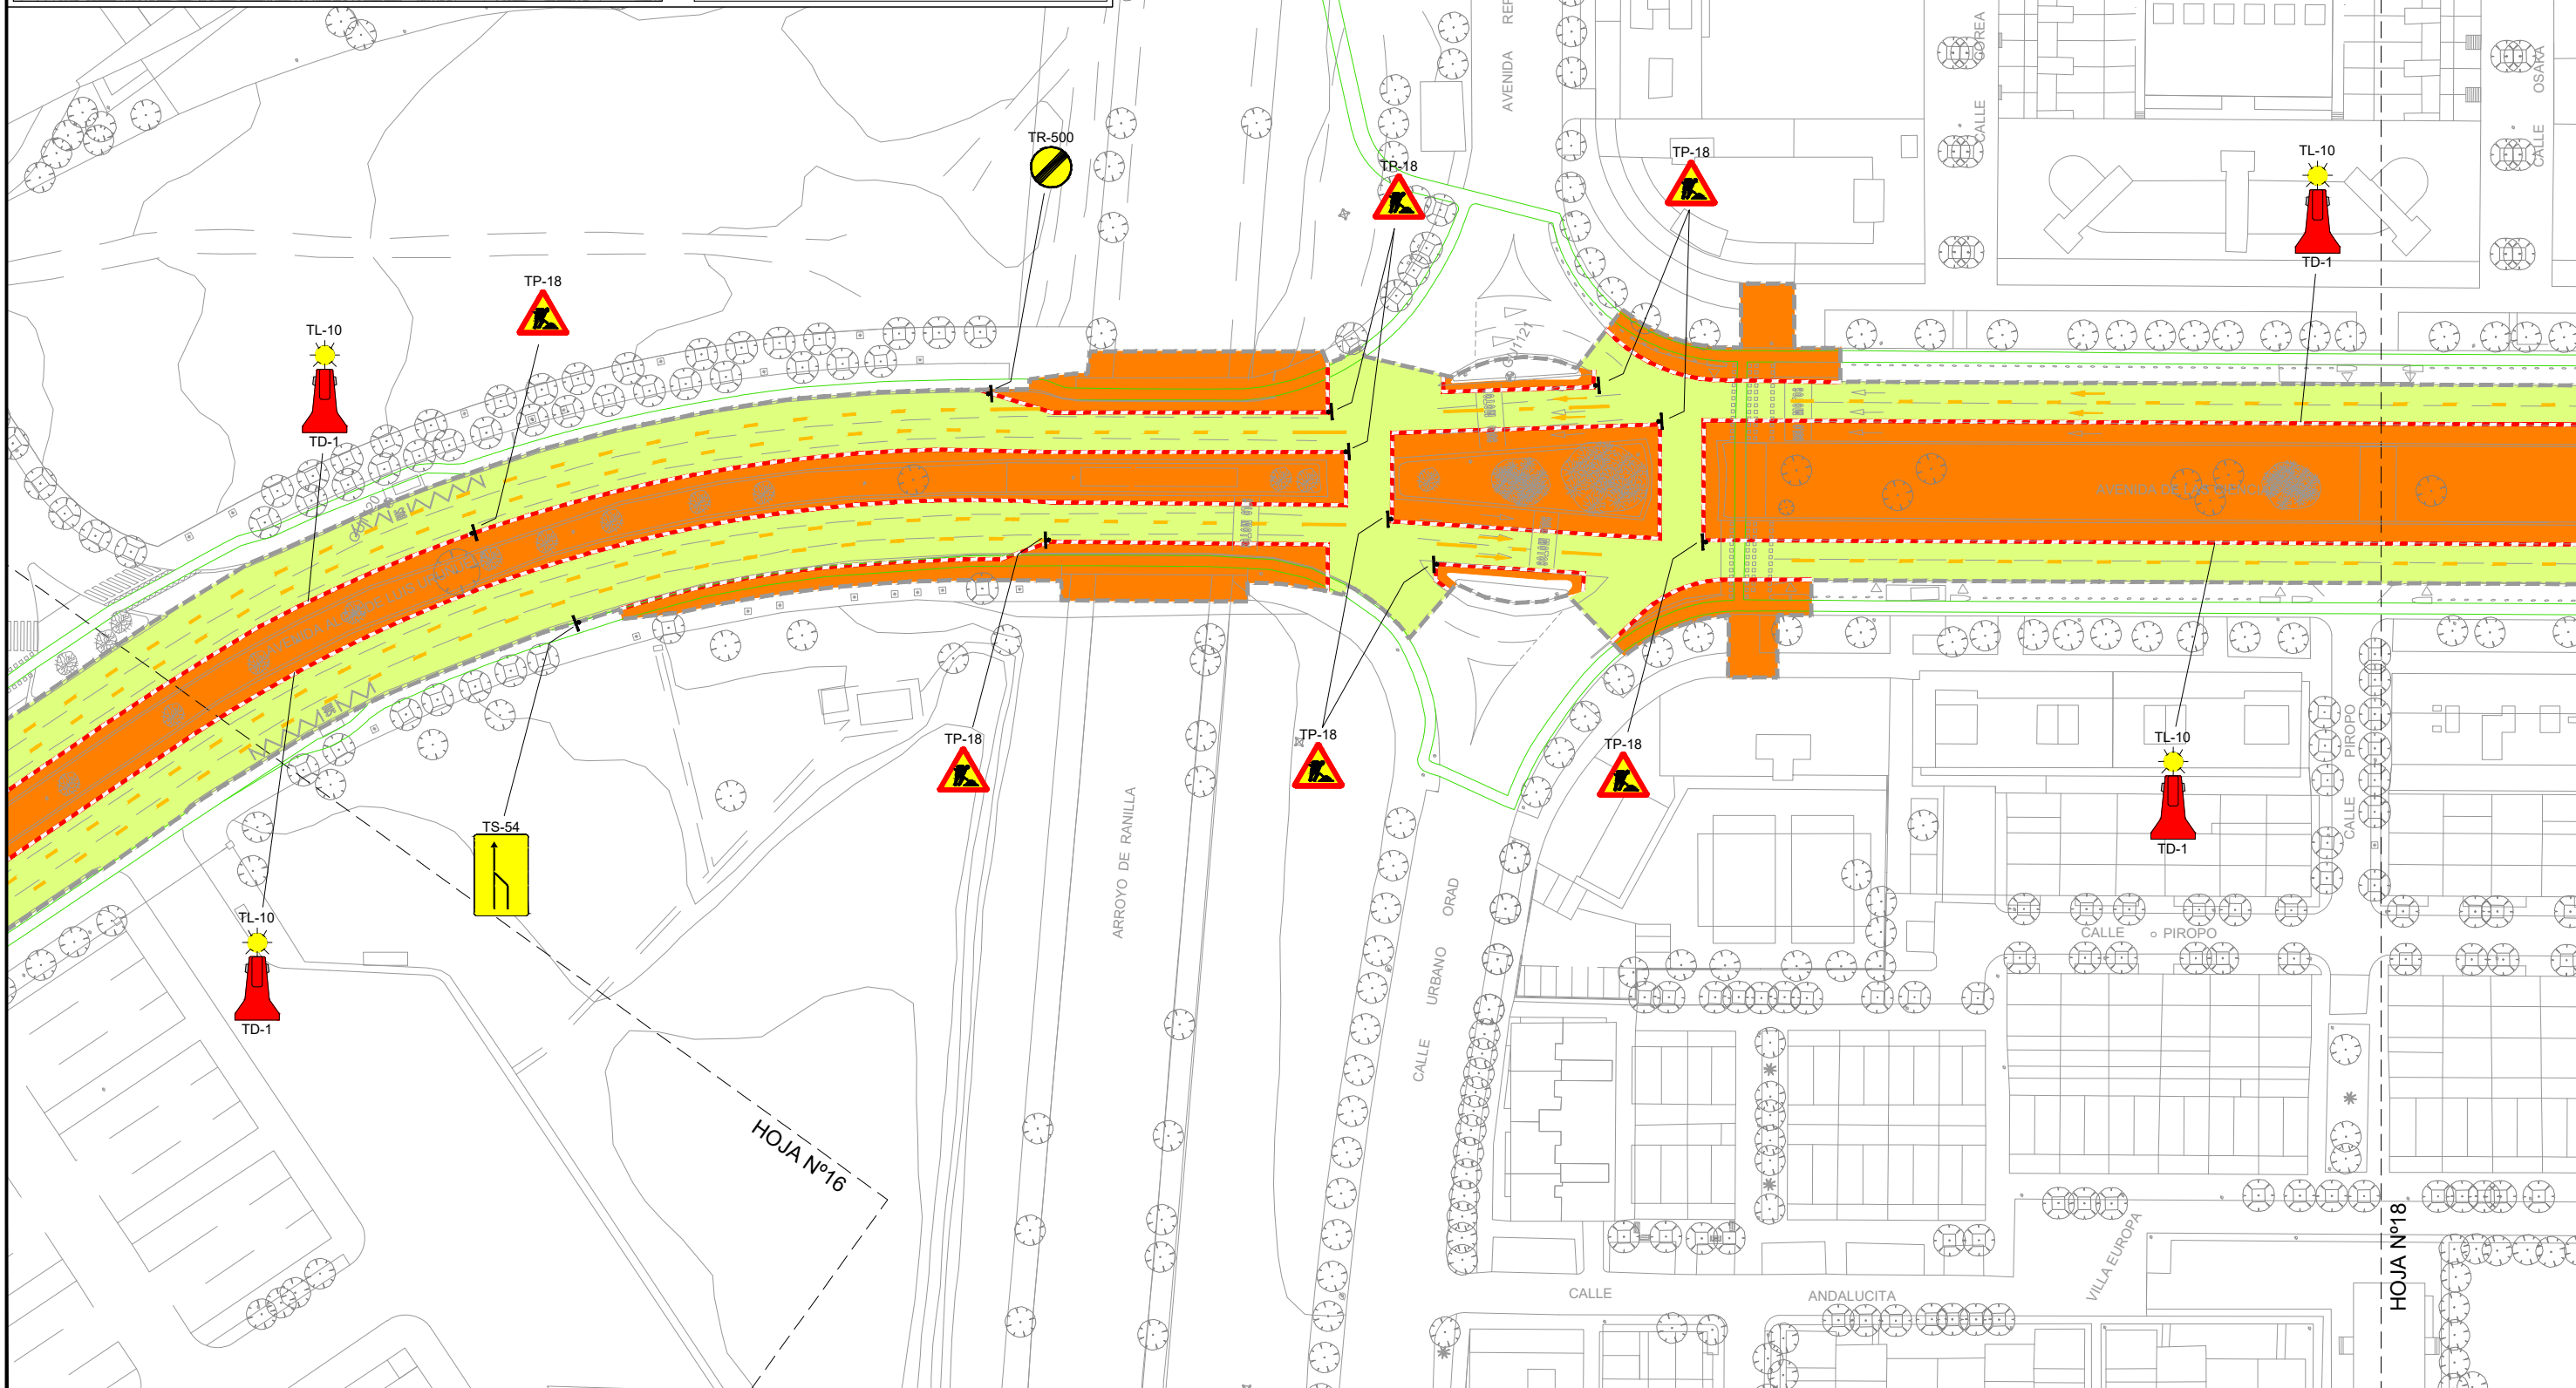

FASE 1  
CORTE EN LA SECCIÓN CENTRAL DE LA AVENIDA PARA LA REALIZACIÓN DE TRABAJOS EN LA MEDIANA. REDISTRIBUCIÓN DE DOS CARRILES DE 3 METROS POR SENTIDO EN LA MARGEN IZQUIERDA Y DERECHA PARA LA CIRCULACIÓN DE TRÁFICO.

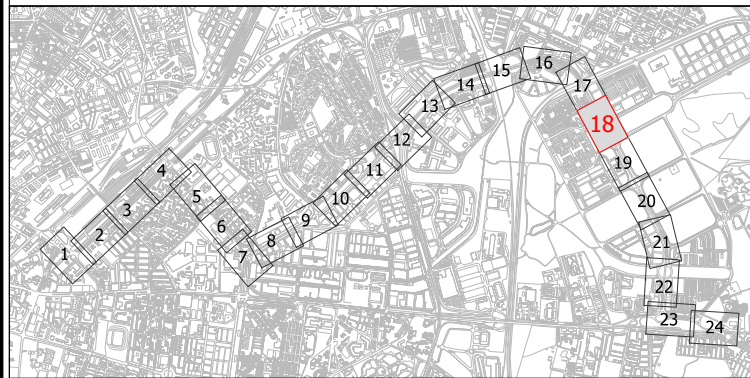




MOSAICO DE HOJAS



LEYENDA

-  ZONA DE OBRAS
-  CARRILES ABIERTOS AL TRÁFICO EXTENDIDO DE CAPA DE RODADURA Y MARCAS VIALES
-  BARRERA PROVISIONAL OBRA TD-1
-  LIMITE DE ACTUACIÓN

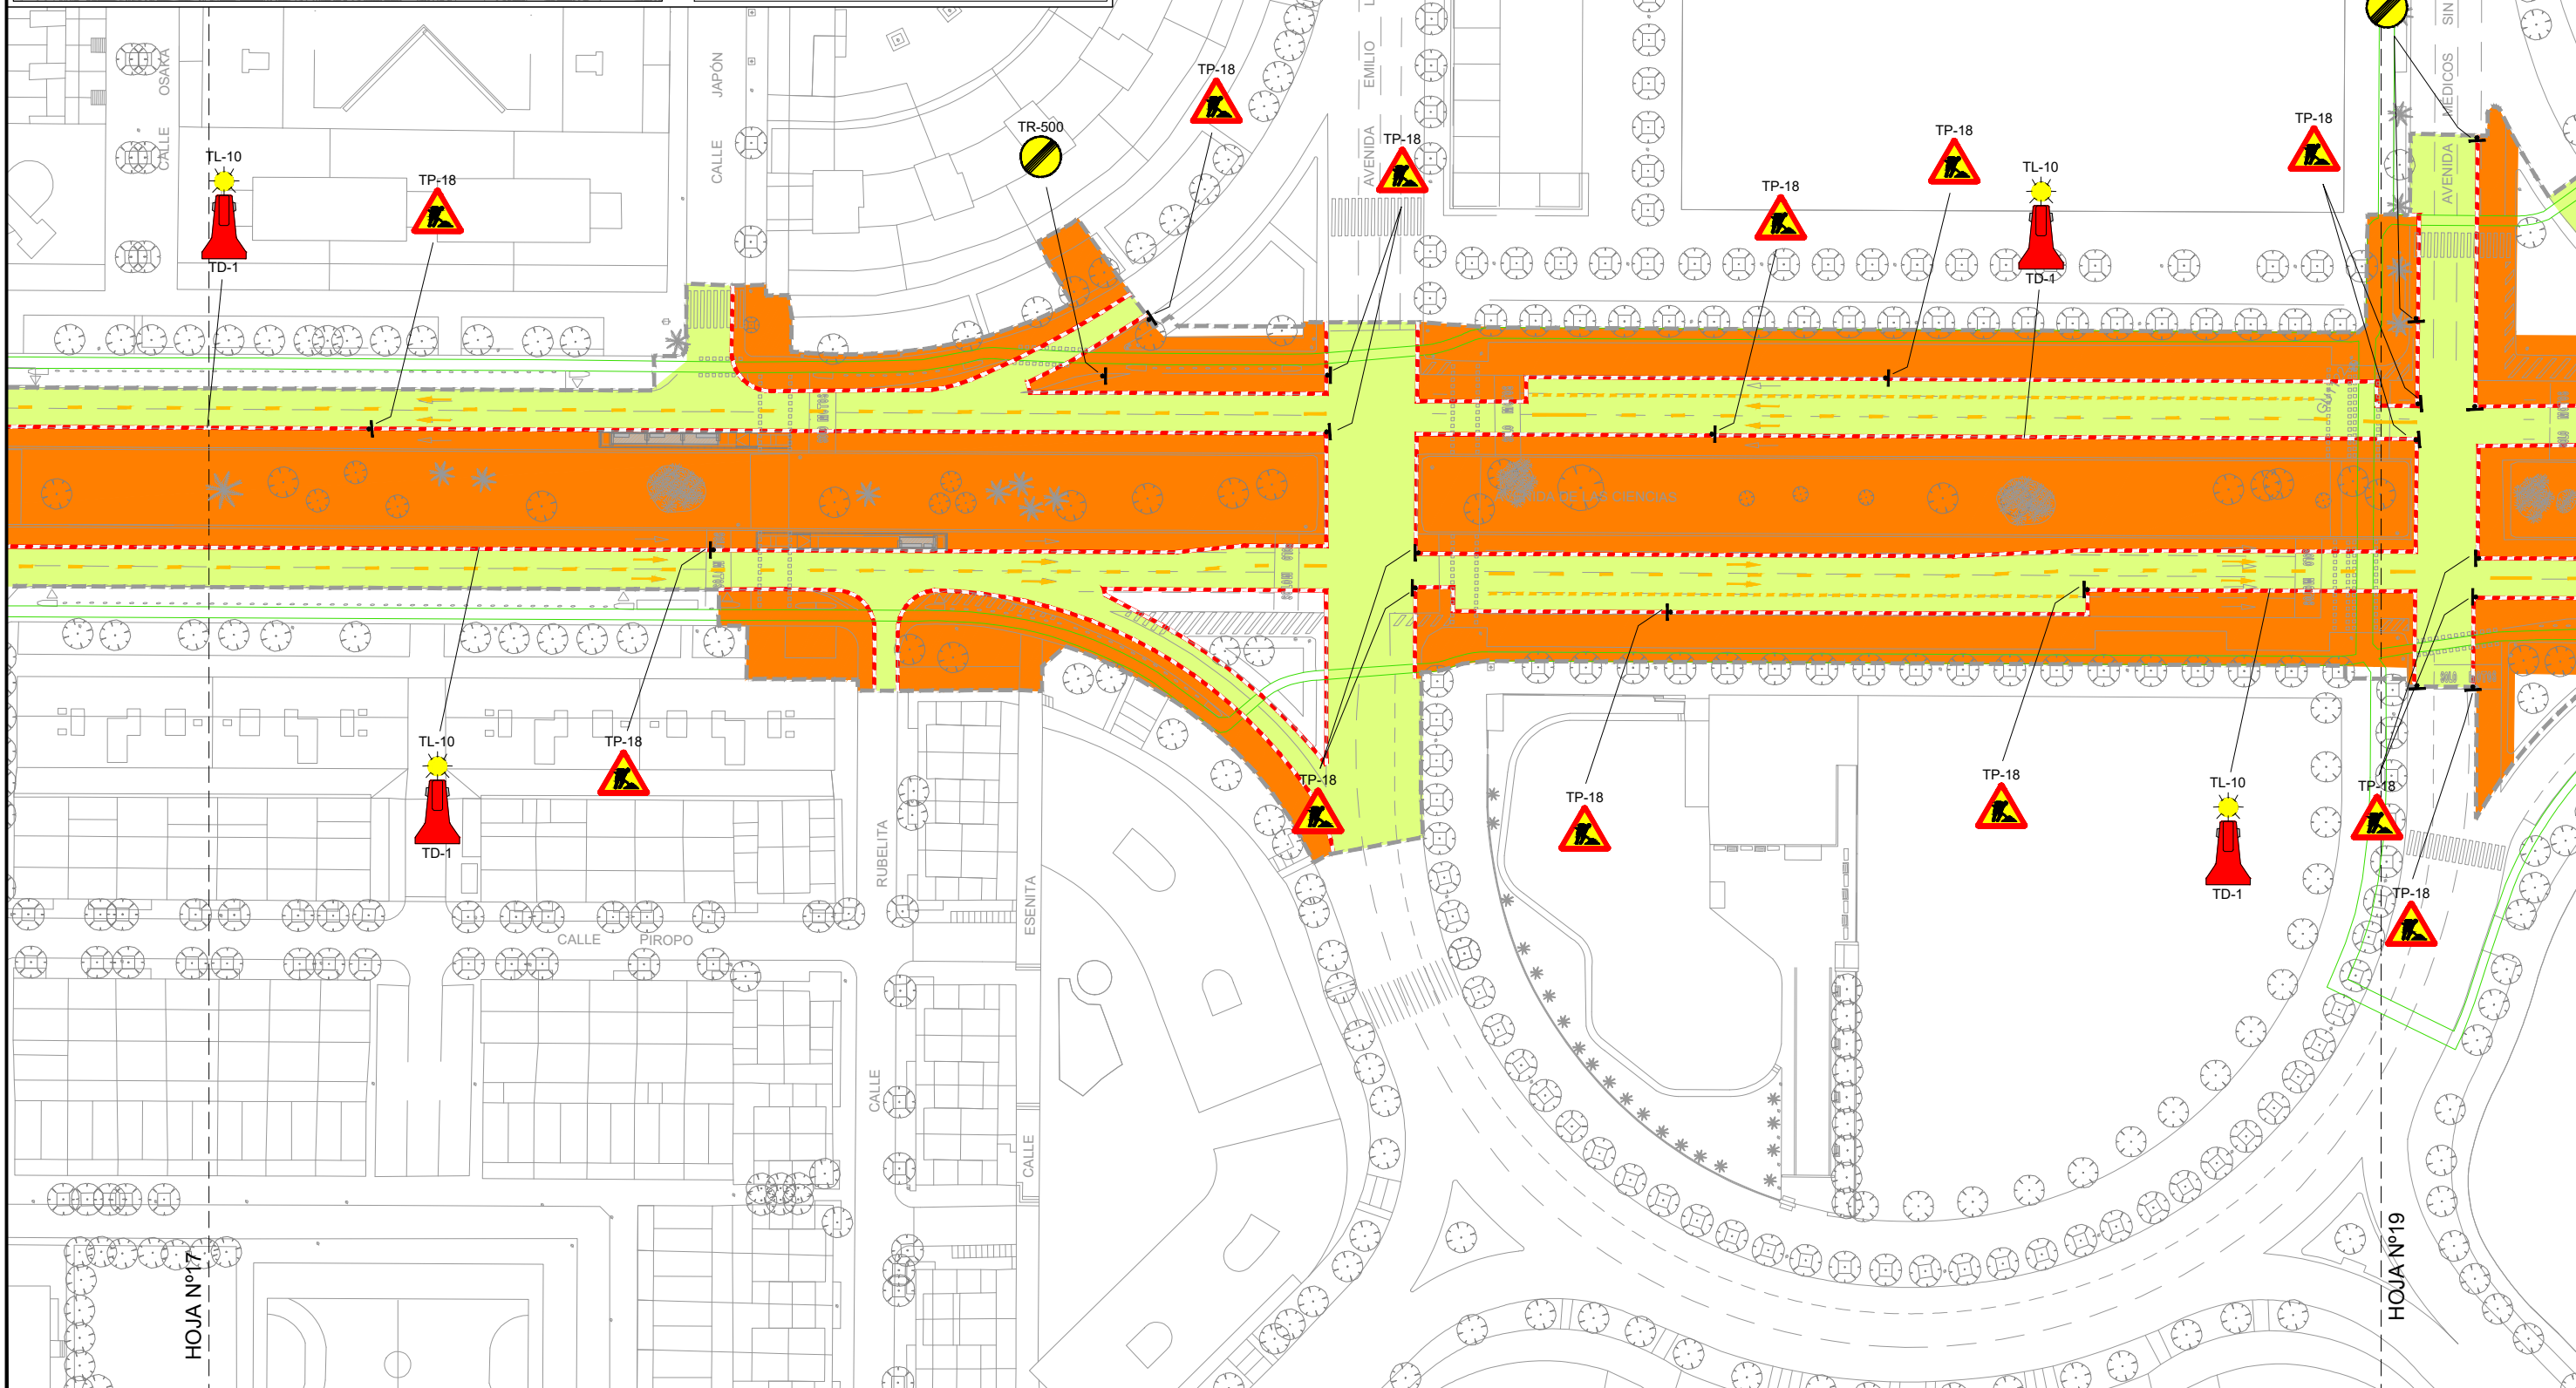

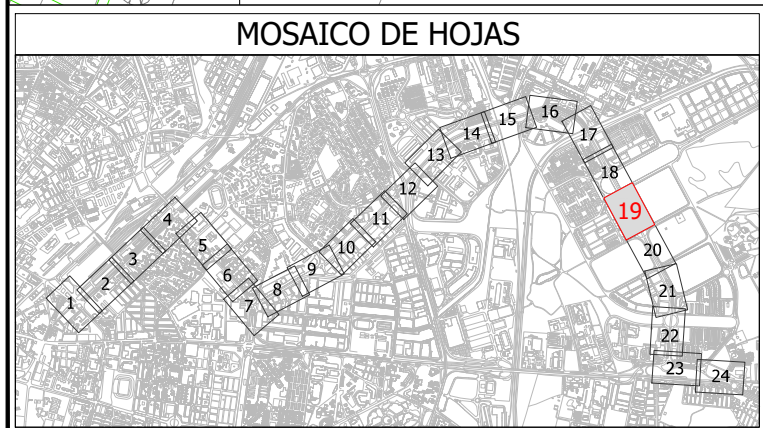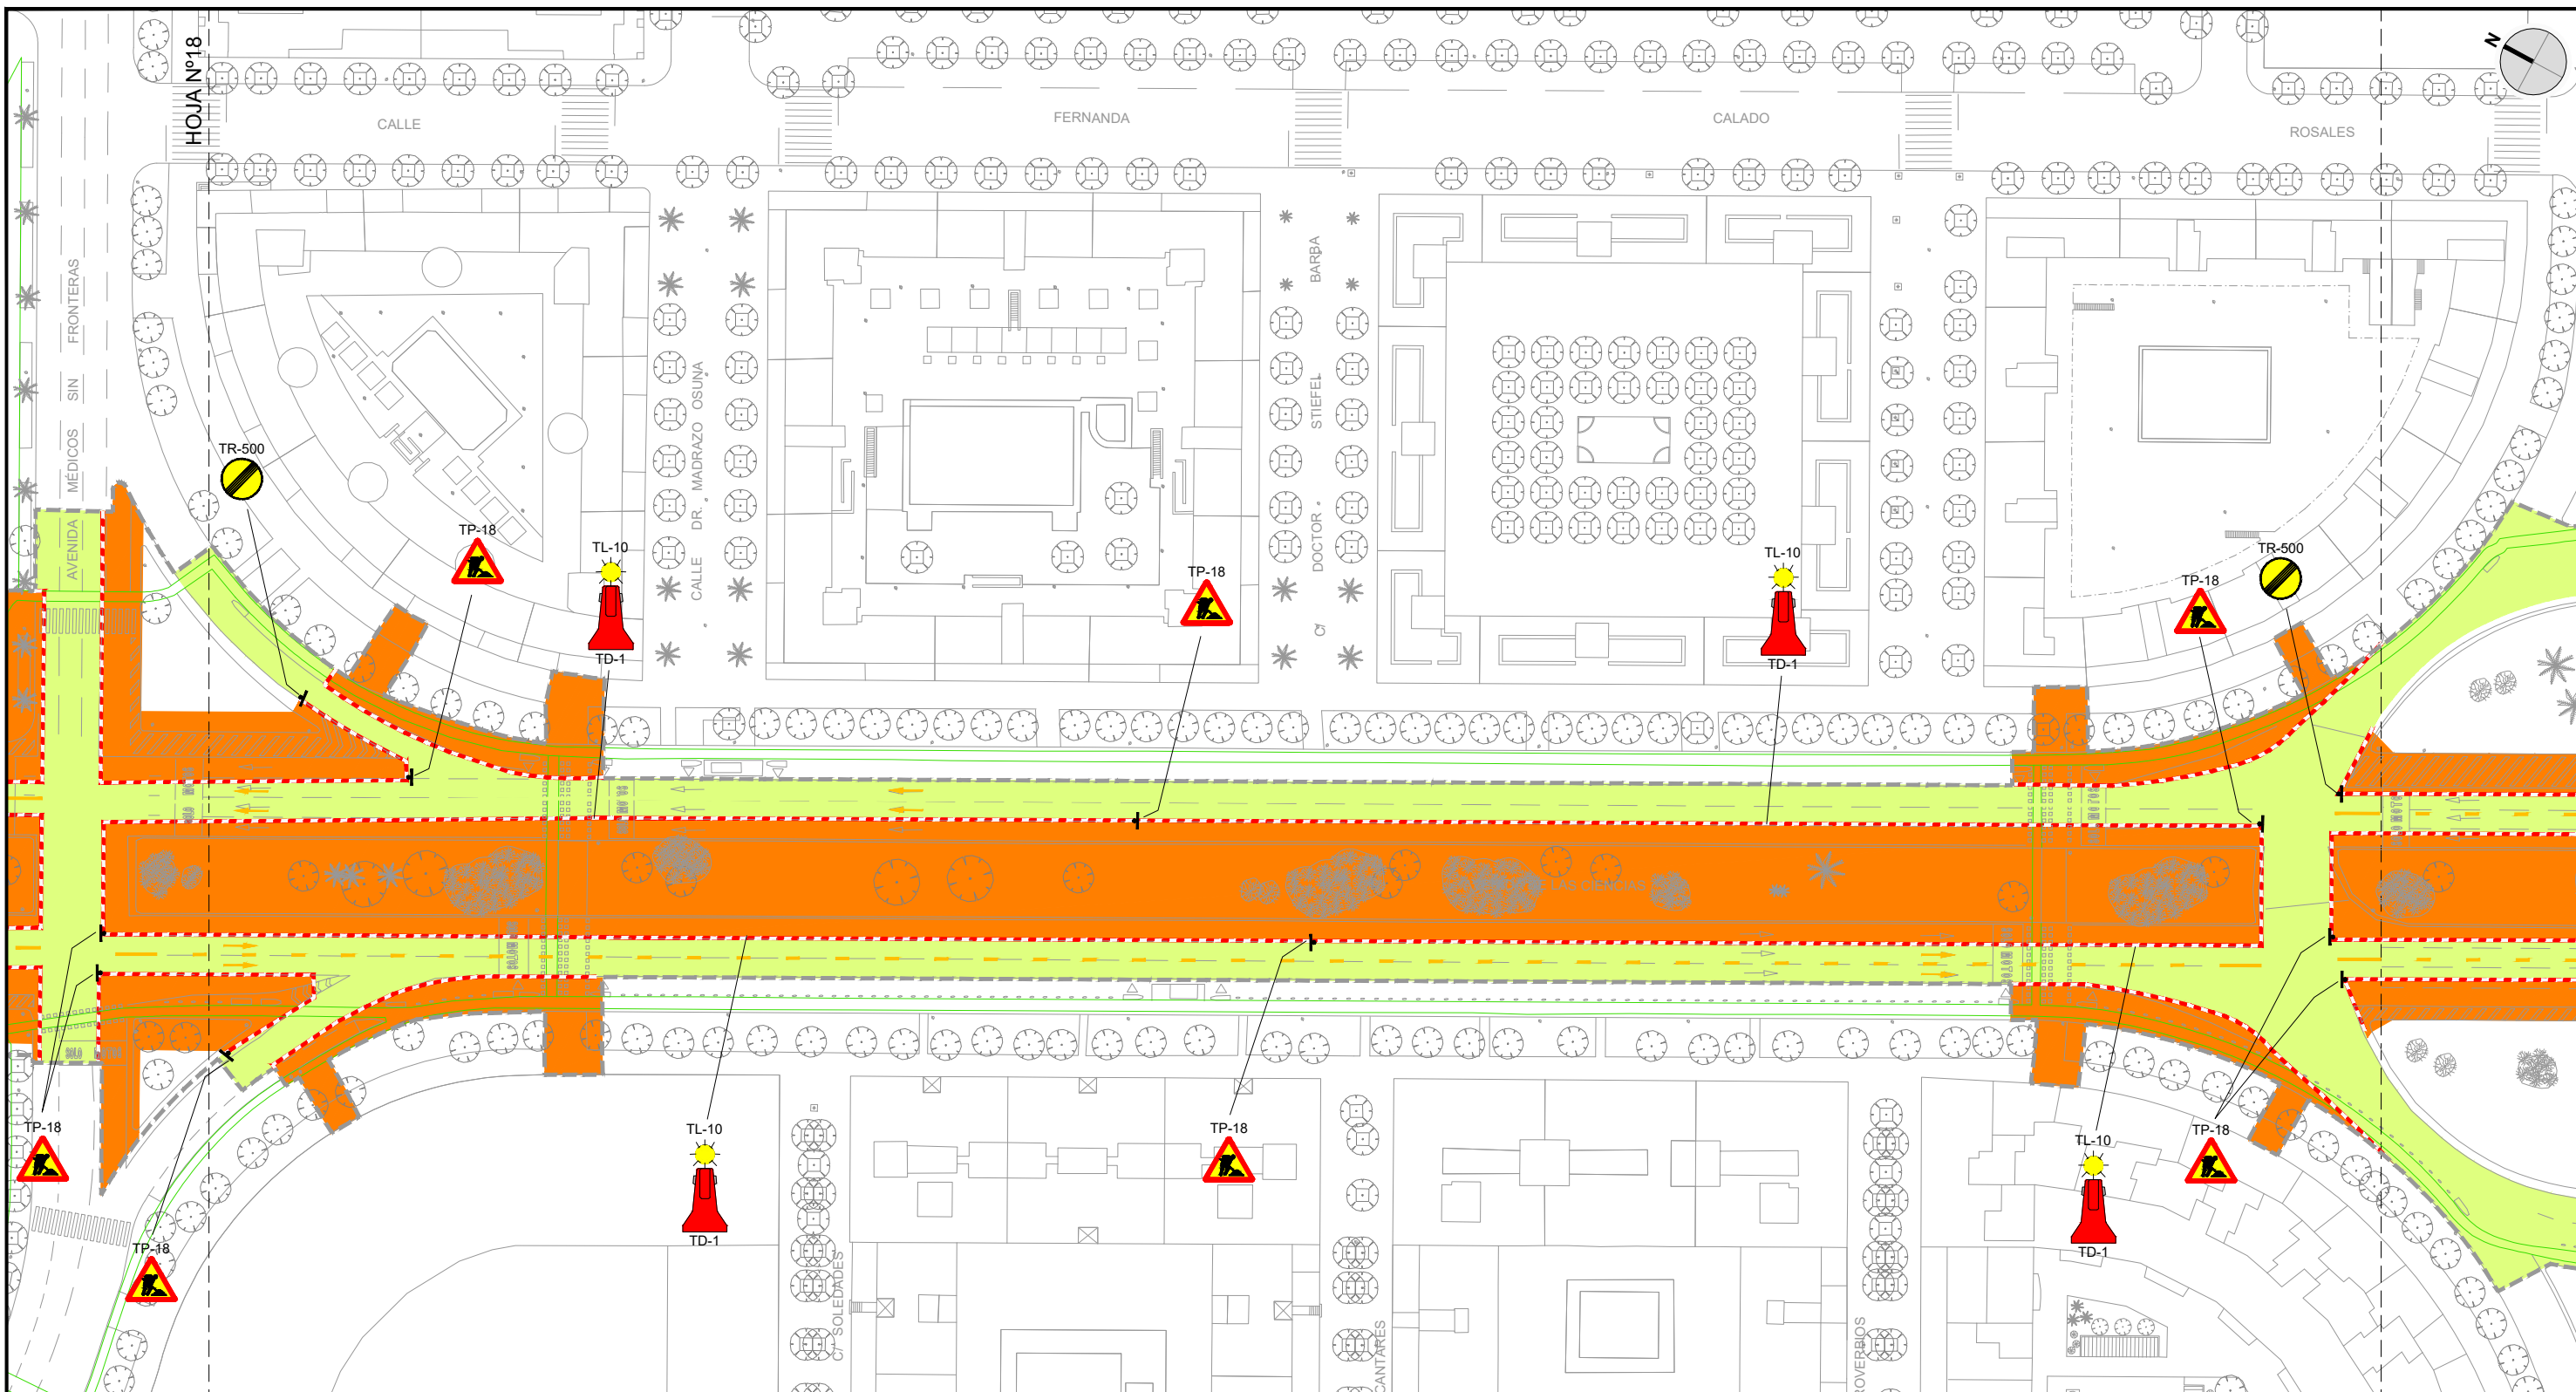

**LEYENDA**

- ZONA DE OBRAS
- CARRILES ABIERTOS AL TRÁFICO
- EXTENDIDO DE CAPA DE RODADURA Y MARCAS VIALES
- BARRERA PROVISIONAL OBRA TD-1
- LIMITE DE ACTUACIÓN



LOS ING. AUTORES DEL PROYECTO  
 FCO. JAVIER BERNAL SERRANO  
 FRANCISCO BAENA UREÑA

FECHA  
 FEBRERO 2023



TÍTULO  
 PROYECTO DE CONSTRUCCIÓN DE CARRIL BUS SEGREGADO TORREBLANCA - SEVILLA ESTE - SANTA JUSTA

ESCALA: ORIGINAL EN A-3  
 1:1.000

DESIGNACIÓN  
 DESVÍOS DE TRÁFICO PARA LA EJECUCIÓN DE LAS OBRAS - FASE 1

PLANO Nº  
 16.1  
 HOJA 19 DE 24

FICHERO DIGITAL: 16\_Desvios de trafico FASE1.dwg

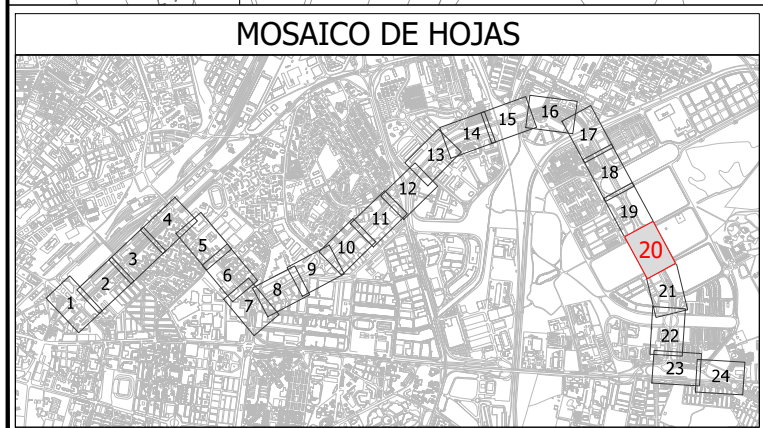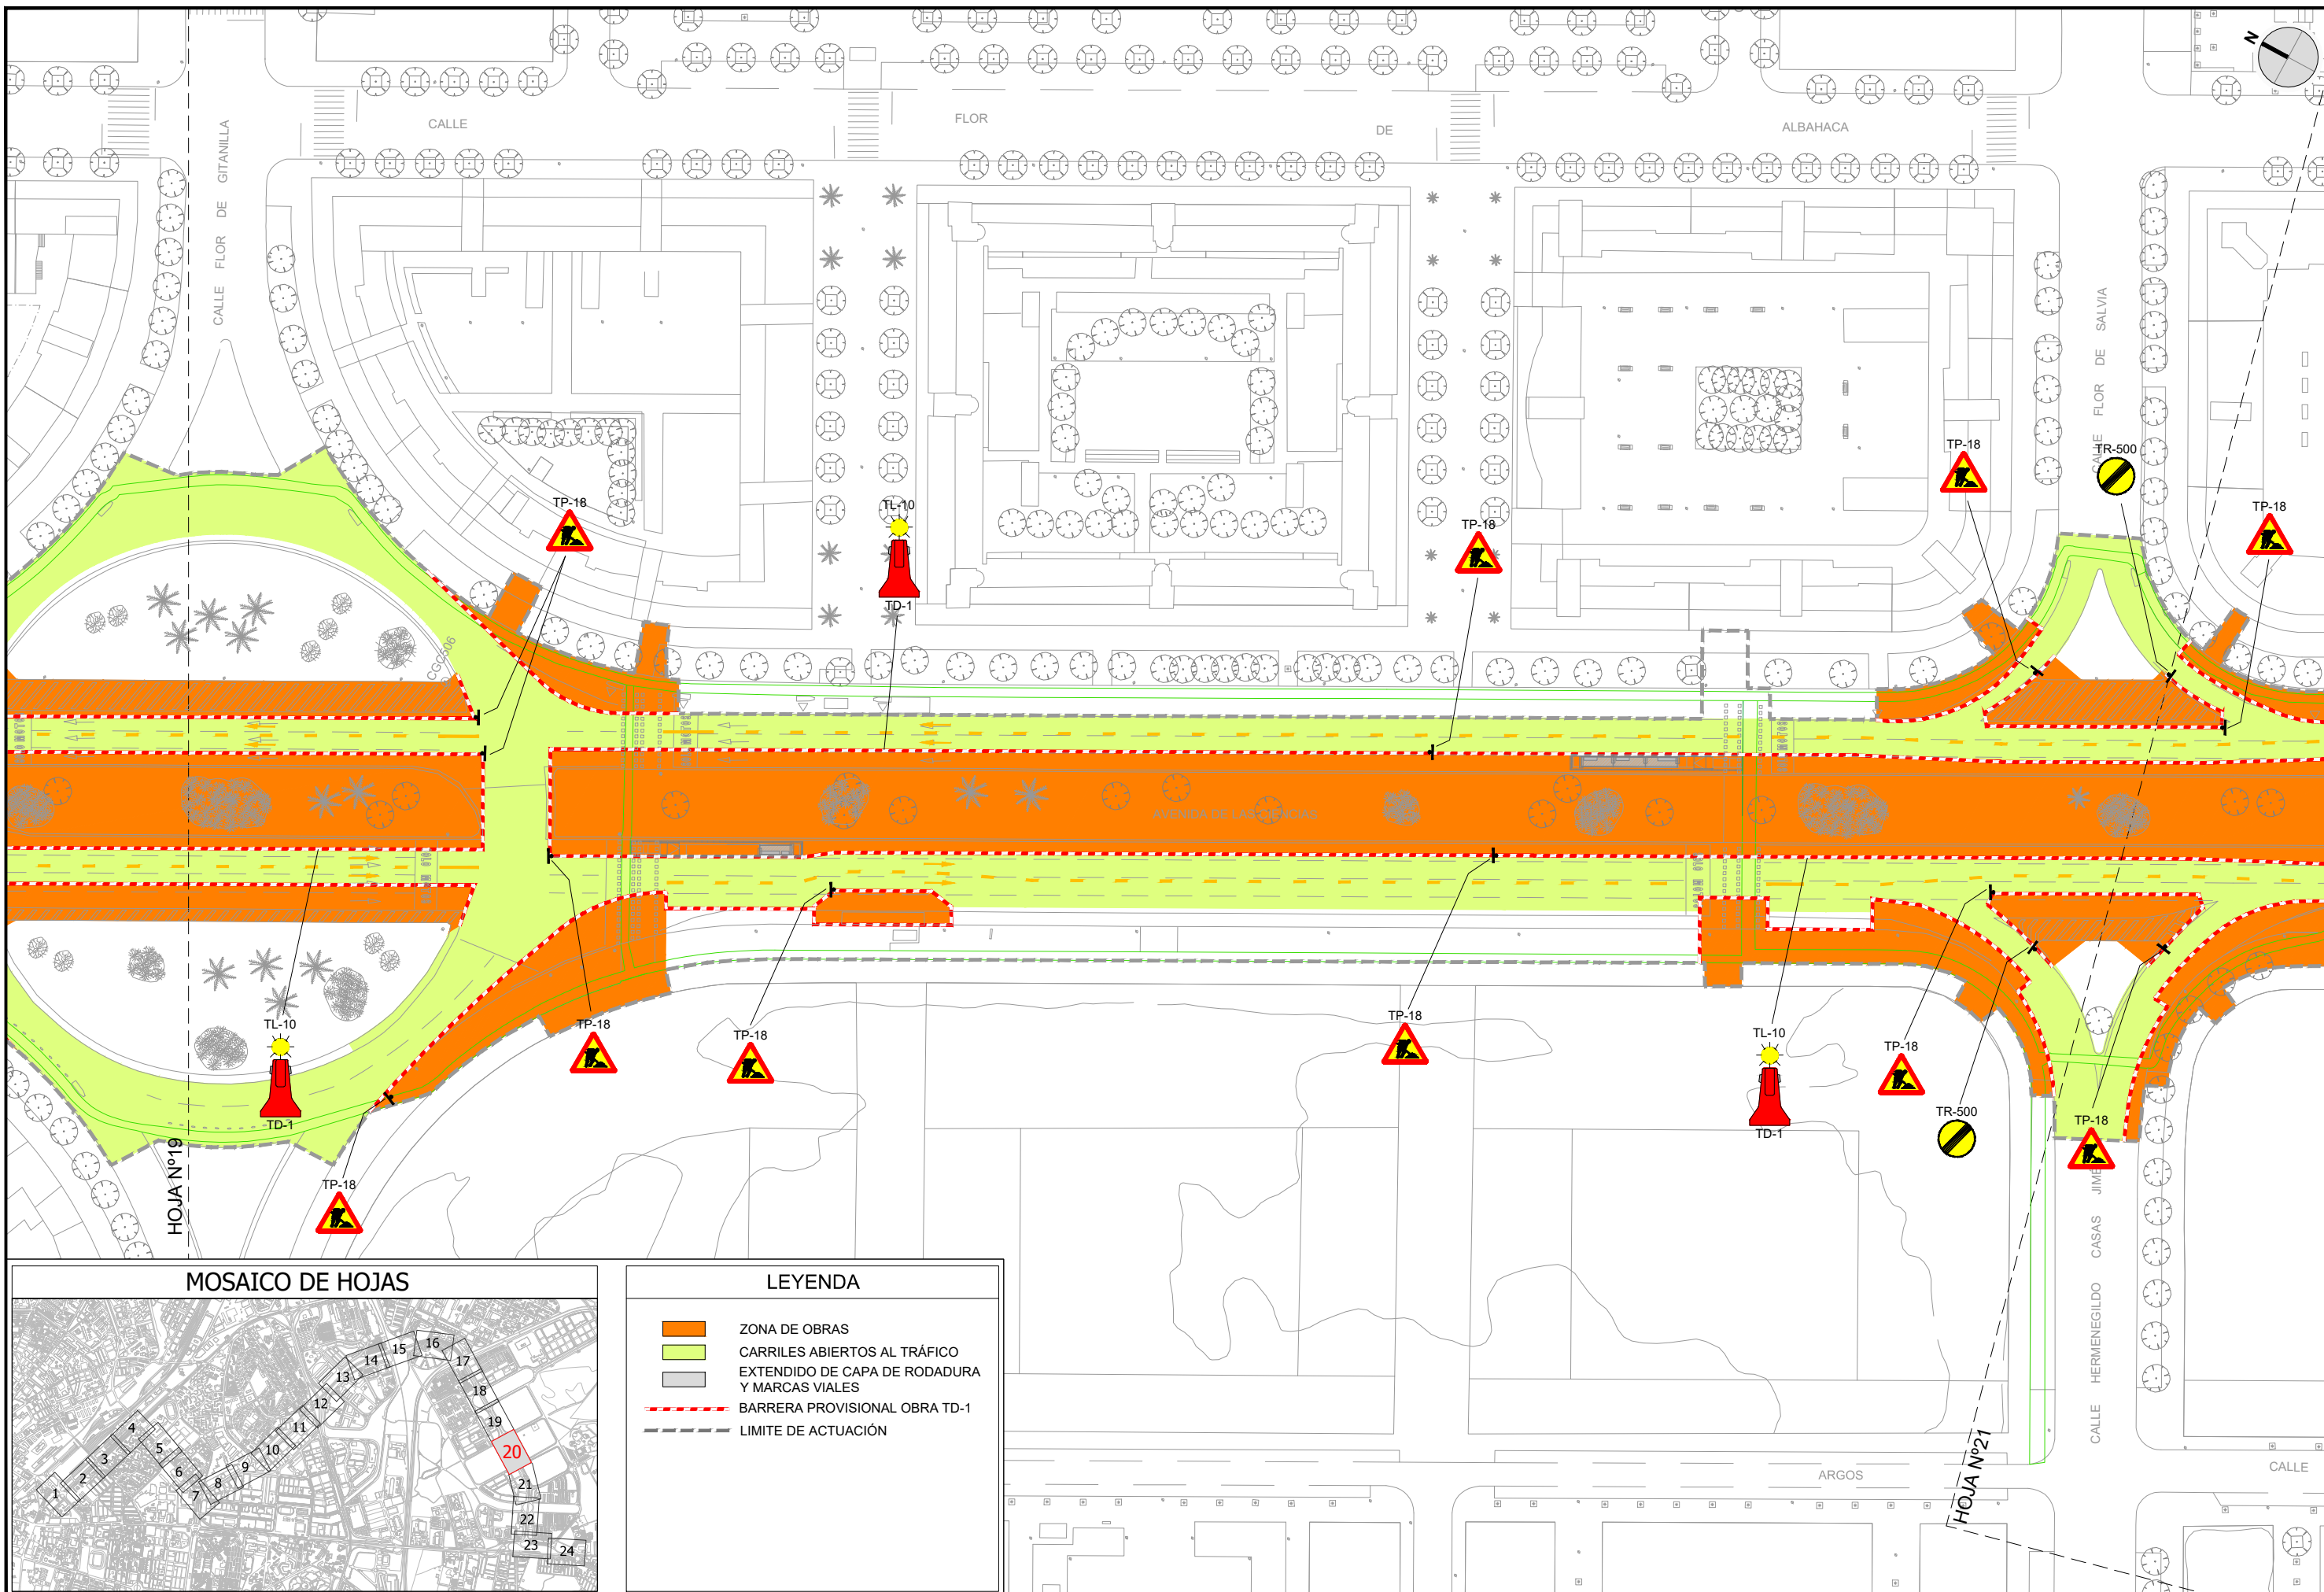

**LEYENDA**

- ZONA DE OBRAS
- CARRILES ABIERTOS AL TRÁFICO
- EXTENDIDO DE CAPA DE RODADURA Y MARCAS VIALES
- BARRERA PROVISIONAL OBRA TD-1
- LIMITE DE ACTUACIÓN



LOS ING. AUTORES DEL PROYECTO  
 FCO. JAVIER BERNAL SERRANO  
 FRANCISCO BAENA UREÑA

FECHA  
 FEBRERO 2023



TÍTULO  
 PROYECTO DE CONSTRUCCIÓN DE CARRIL BUS SEGREGADO TORREBLANCA - SEVILLA ESTE - SANTA JUSTA

ESCALA: ORIGINAL EN A-3  
 1:1.000

DESIGNACIÓN  
 DESVÍOS DE TRÁFICO PARA LA EJECUCIÓN DE LAS OBRAS - FASE 1

PLANO Nº  
 16.1  
 HOJA 20 DE 24



FICHERO DIGITAL: 16\_Desvios de trafico FASE1.dwg

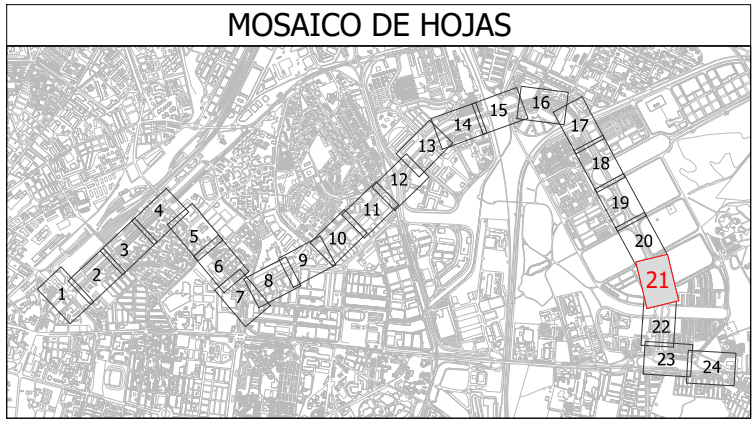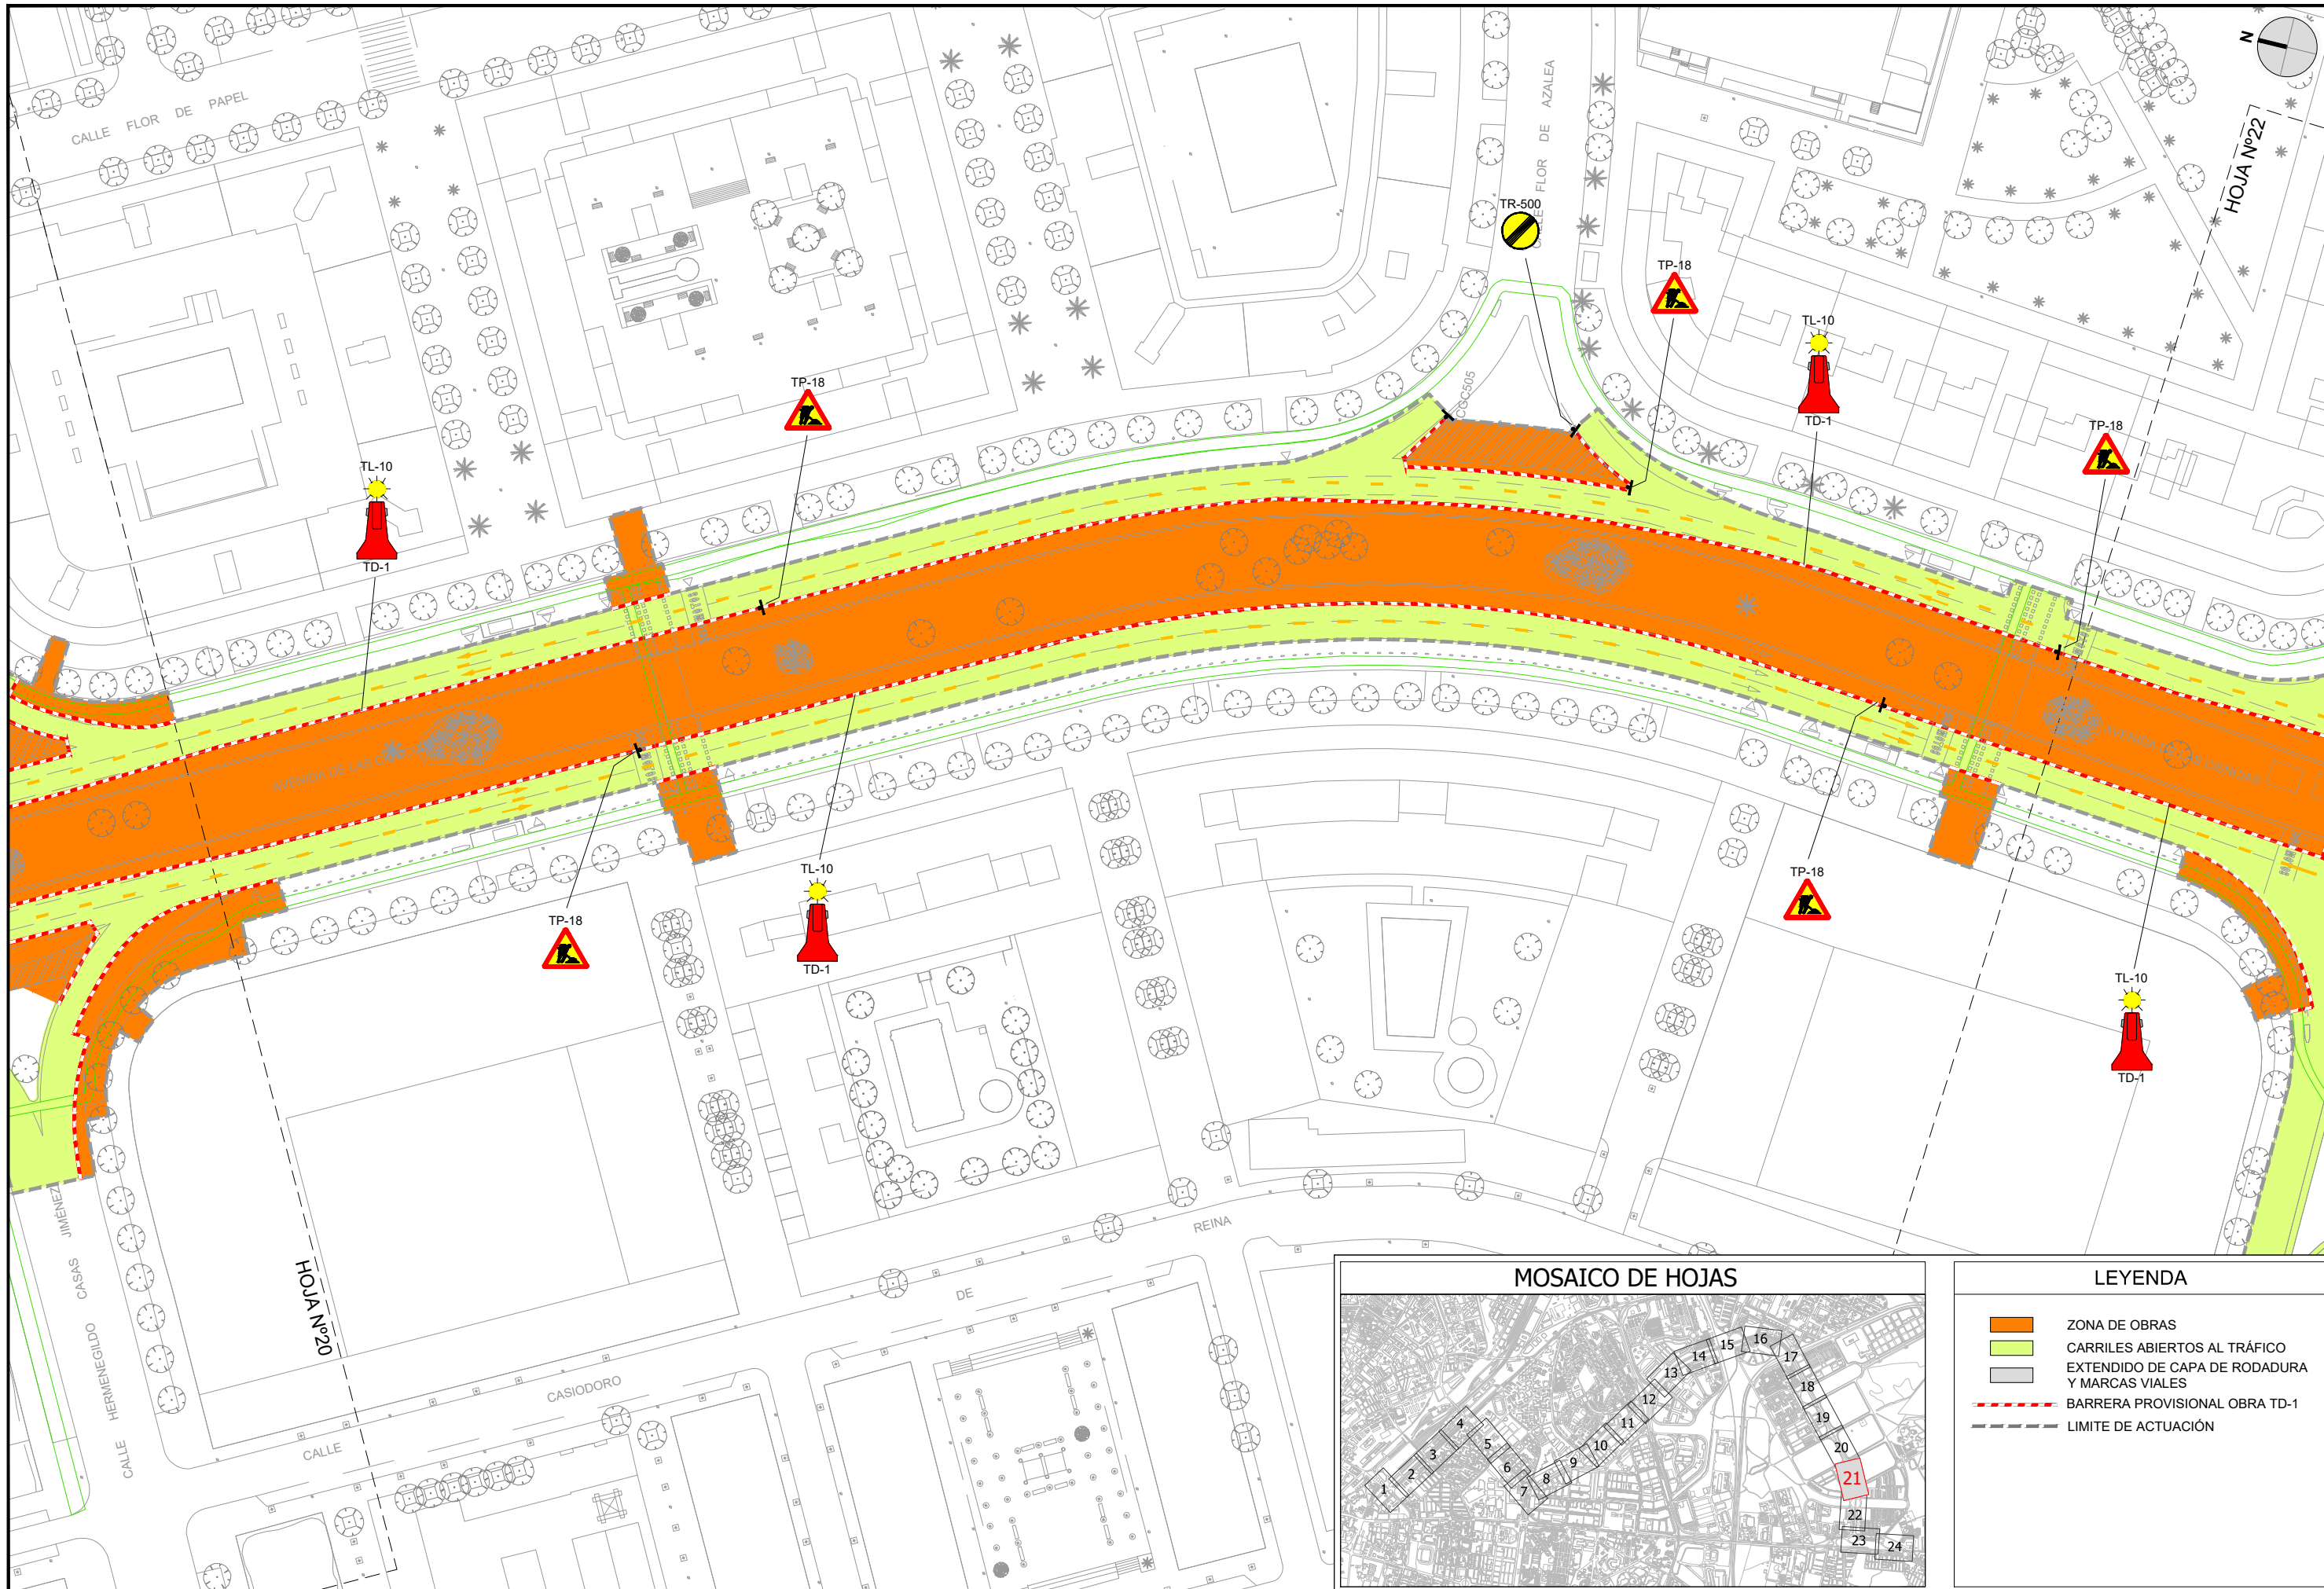


LEYENDA	
	ZONA DE OBRAS
	CARRILES ABIERTOS AL TRÁFICO
	EXTENDIDO DE CAPA DE RODADURA Y MARCAS VIALES
	BARRERA PROVISIONAL OBRA TD-1
	LIMITE DE ACTUACIÓN

AV. DE LA AERONÁUTICA

FASE 1  
CORTE EN LA SECCIÓN CENTRAL DE LA AVENIDA PARA LA REALIZACIÓN DE TRABAJOS  
EN LA MEDIANA. REDISTRIBUCIÓN DE DOS CARRILES DE 3 METROS POR SENTIDO EN  
LA MARGEN IZQUIERDA Y DERECHA PARA LA CIRCULACIÓN DE TRÁFICO.

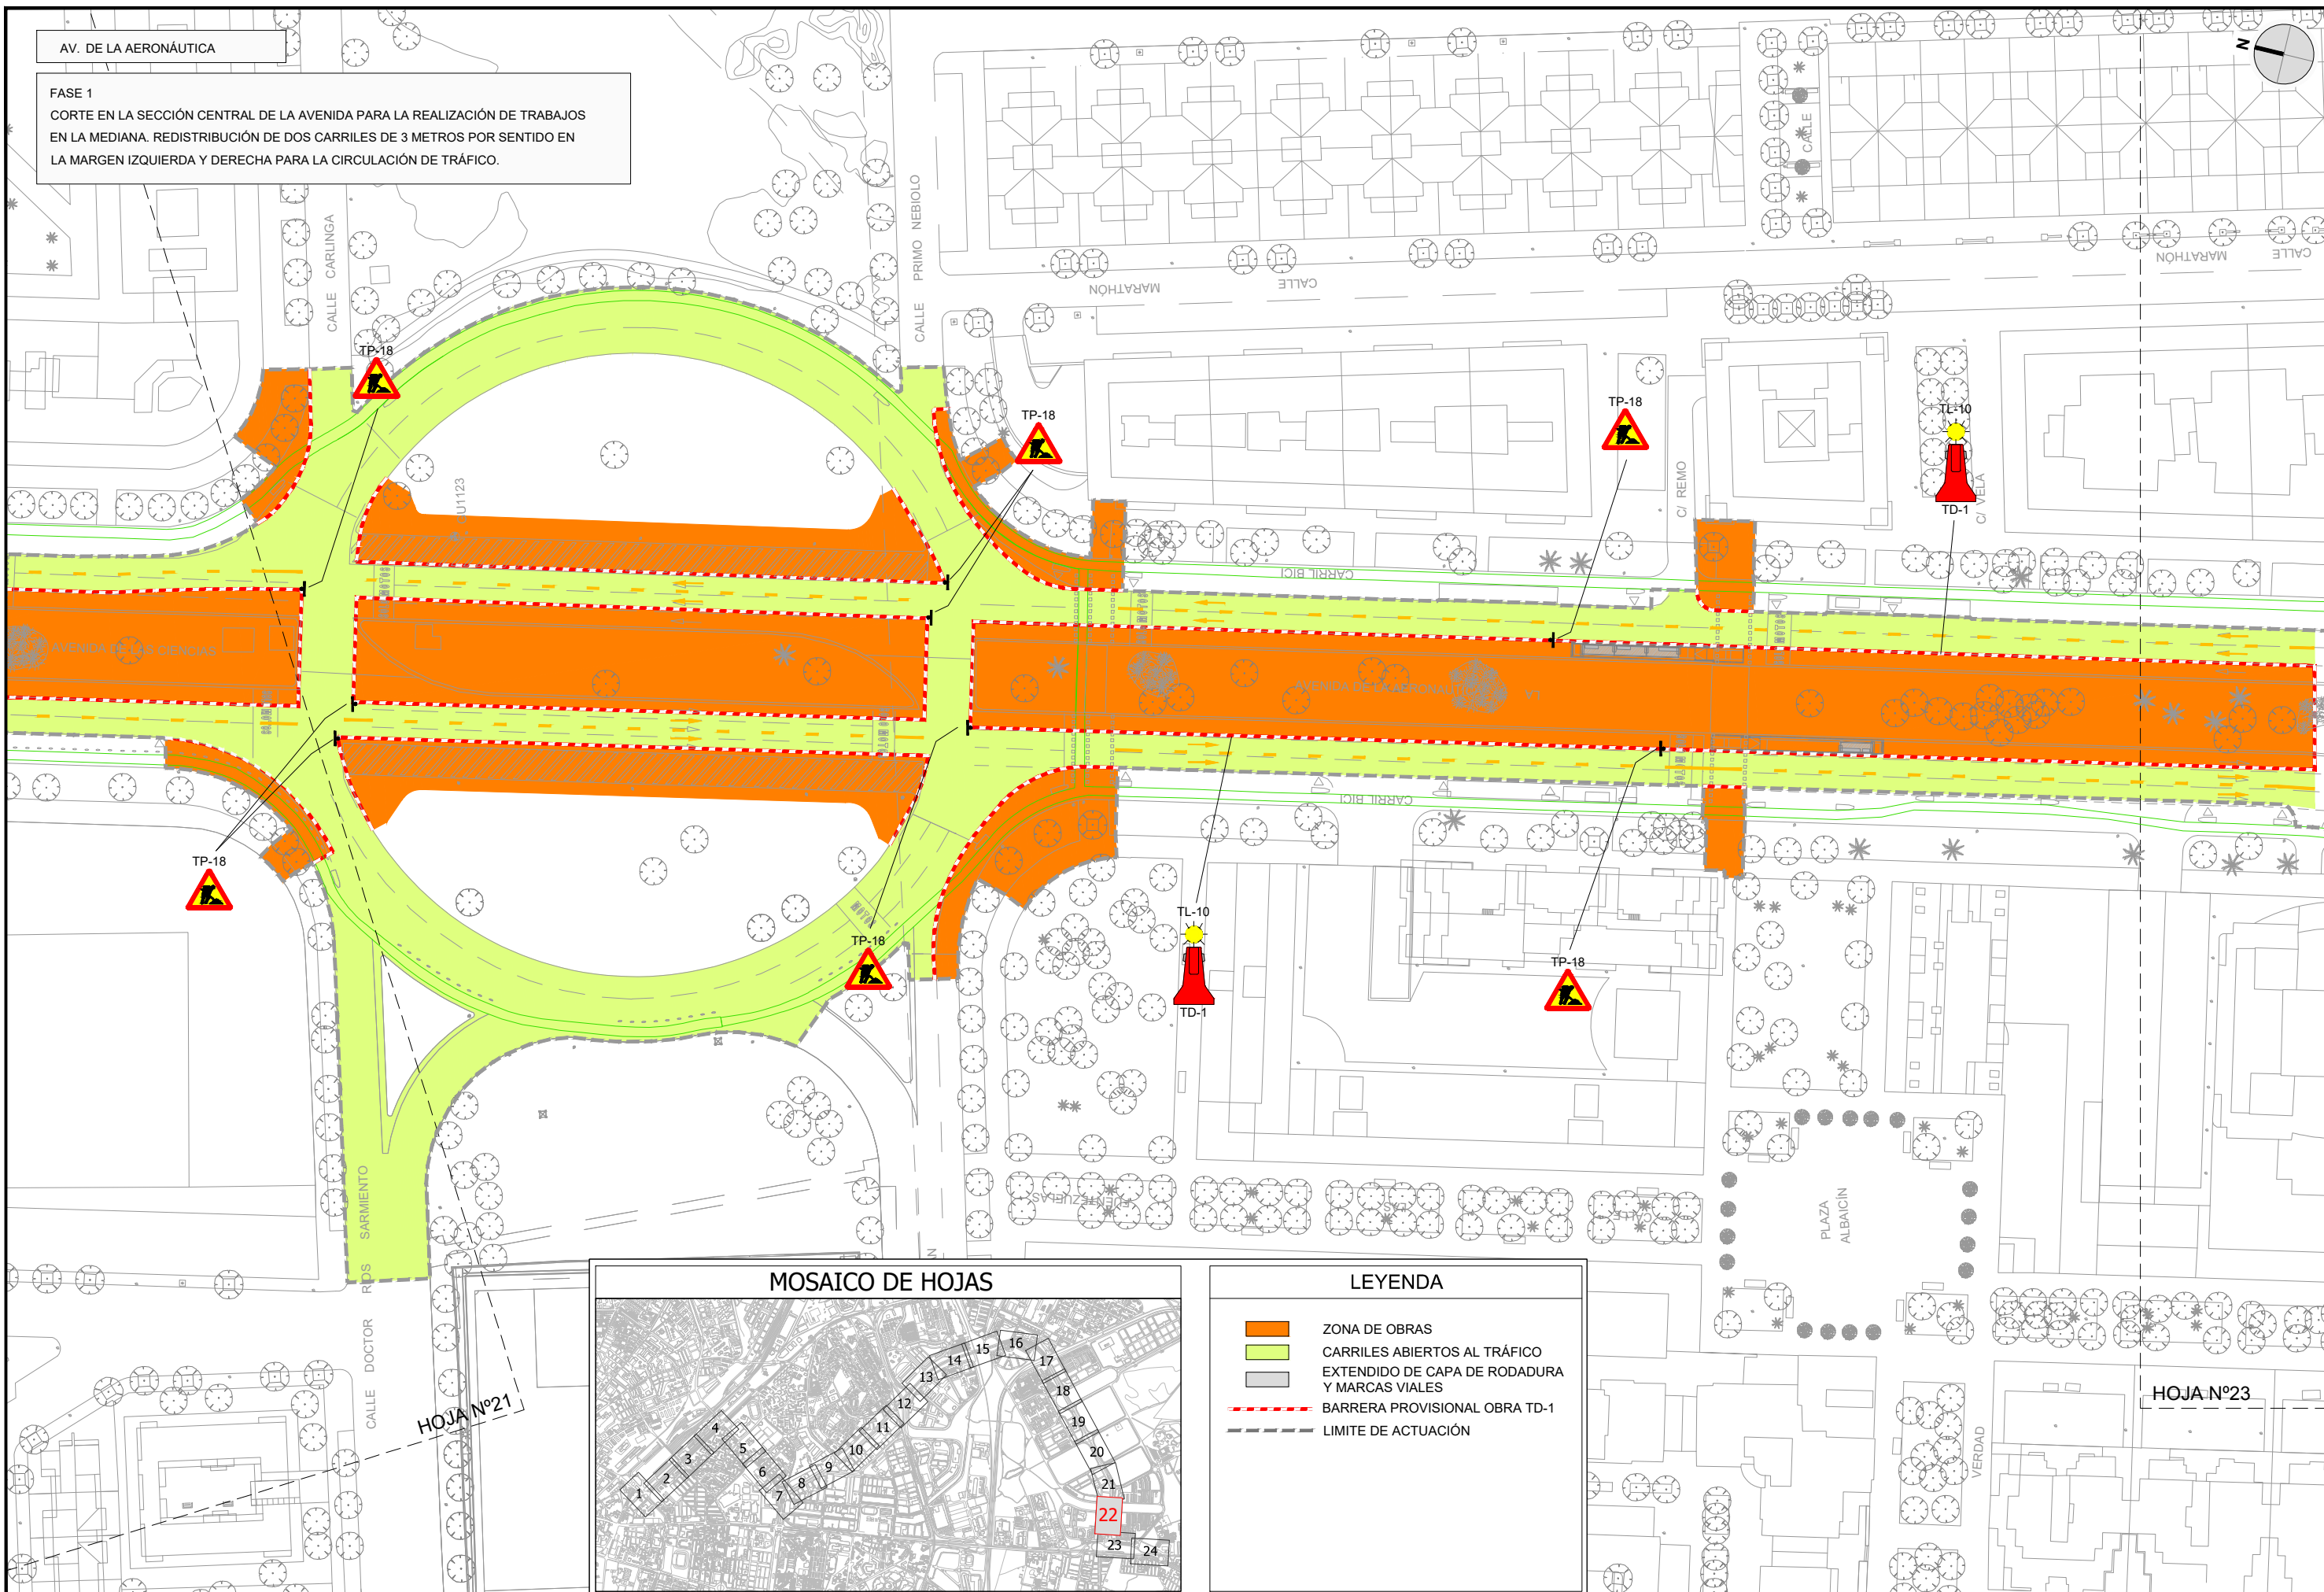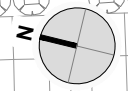

MOSAICO DE HOJAS

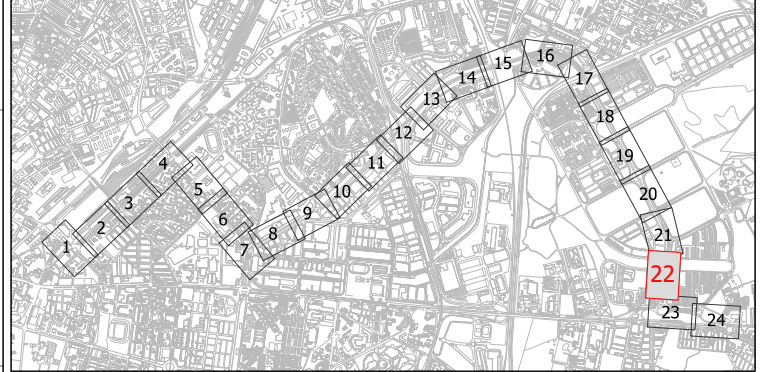

LEYENDA

- ZONA DE OBRAS
- CARRILES ABIERTOS AL TRÁFICO
- EXTENDIDO DE CAPA DE RODADURA Y MARCAS VIALES
- BARRERA PROVISIONAL OBRA TD-1
- LIMITE DE ACTUACIÓN

HOJA Nº23



LOS ING. AUTORES DEL PROYECTO  
FCO. JAVIER BERNAL SERRANO  
FRANCISCO BAENA UREÑA


FECHA  
FEBRERO 2023

TÍTULO  
PROYECTO DE CONSTRUCCIÓN DE CARRIL BUS SEGREGADO TORREBLANCA - SEVILLA ESTE - SANTA JUSTA

ESCALA: ORIGINAL EN A-3  
1:1.000


DESIGNACIÓN  
DESVIOS DE TRÁFICO PARA LA EJECUCIÓN DE LAS OBRAS - FASE 1  
FICHERO DIGITAL: 16\_Desvios de trafico FASE1.dwg

PLANO Nº  
16.1  
HOJA 22 DE 24

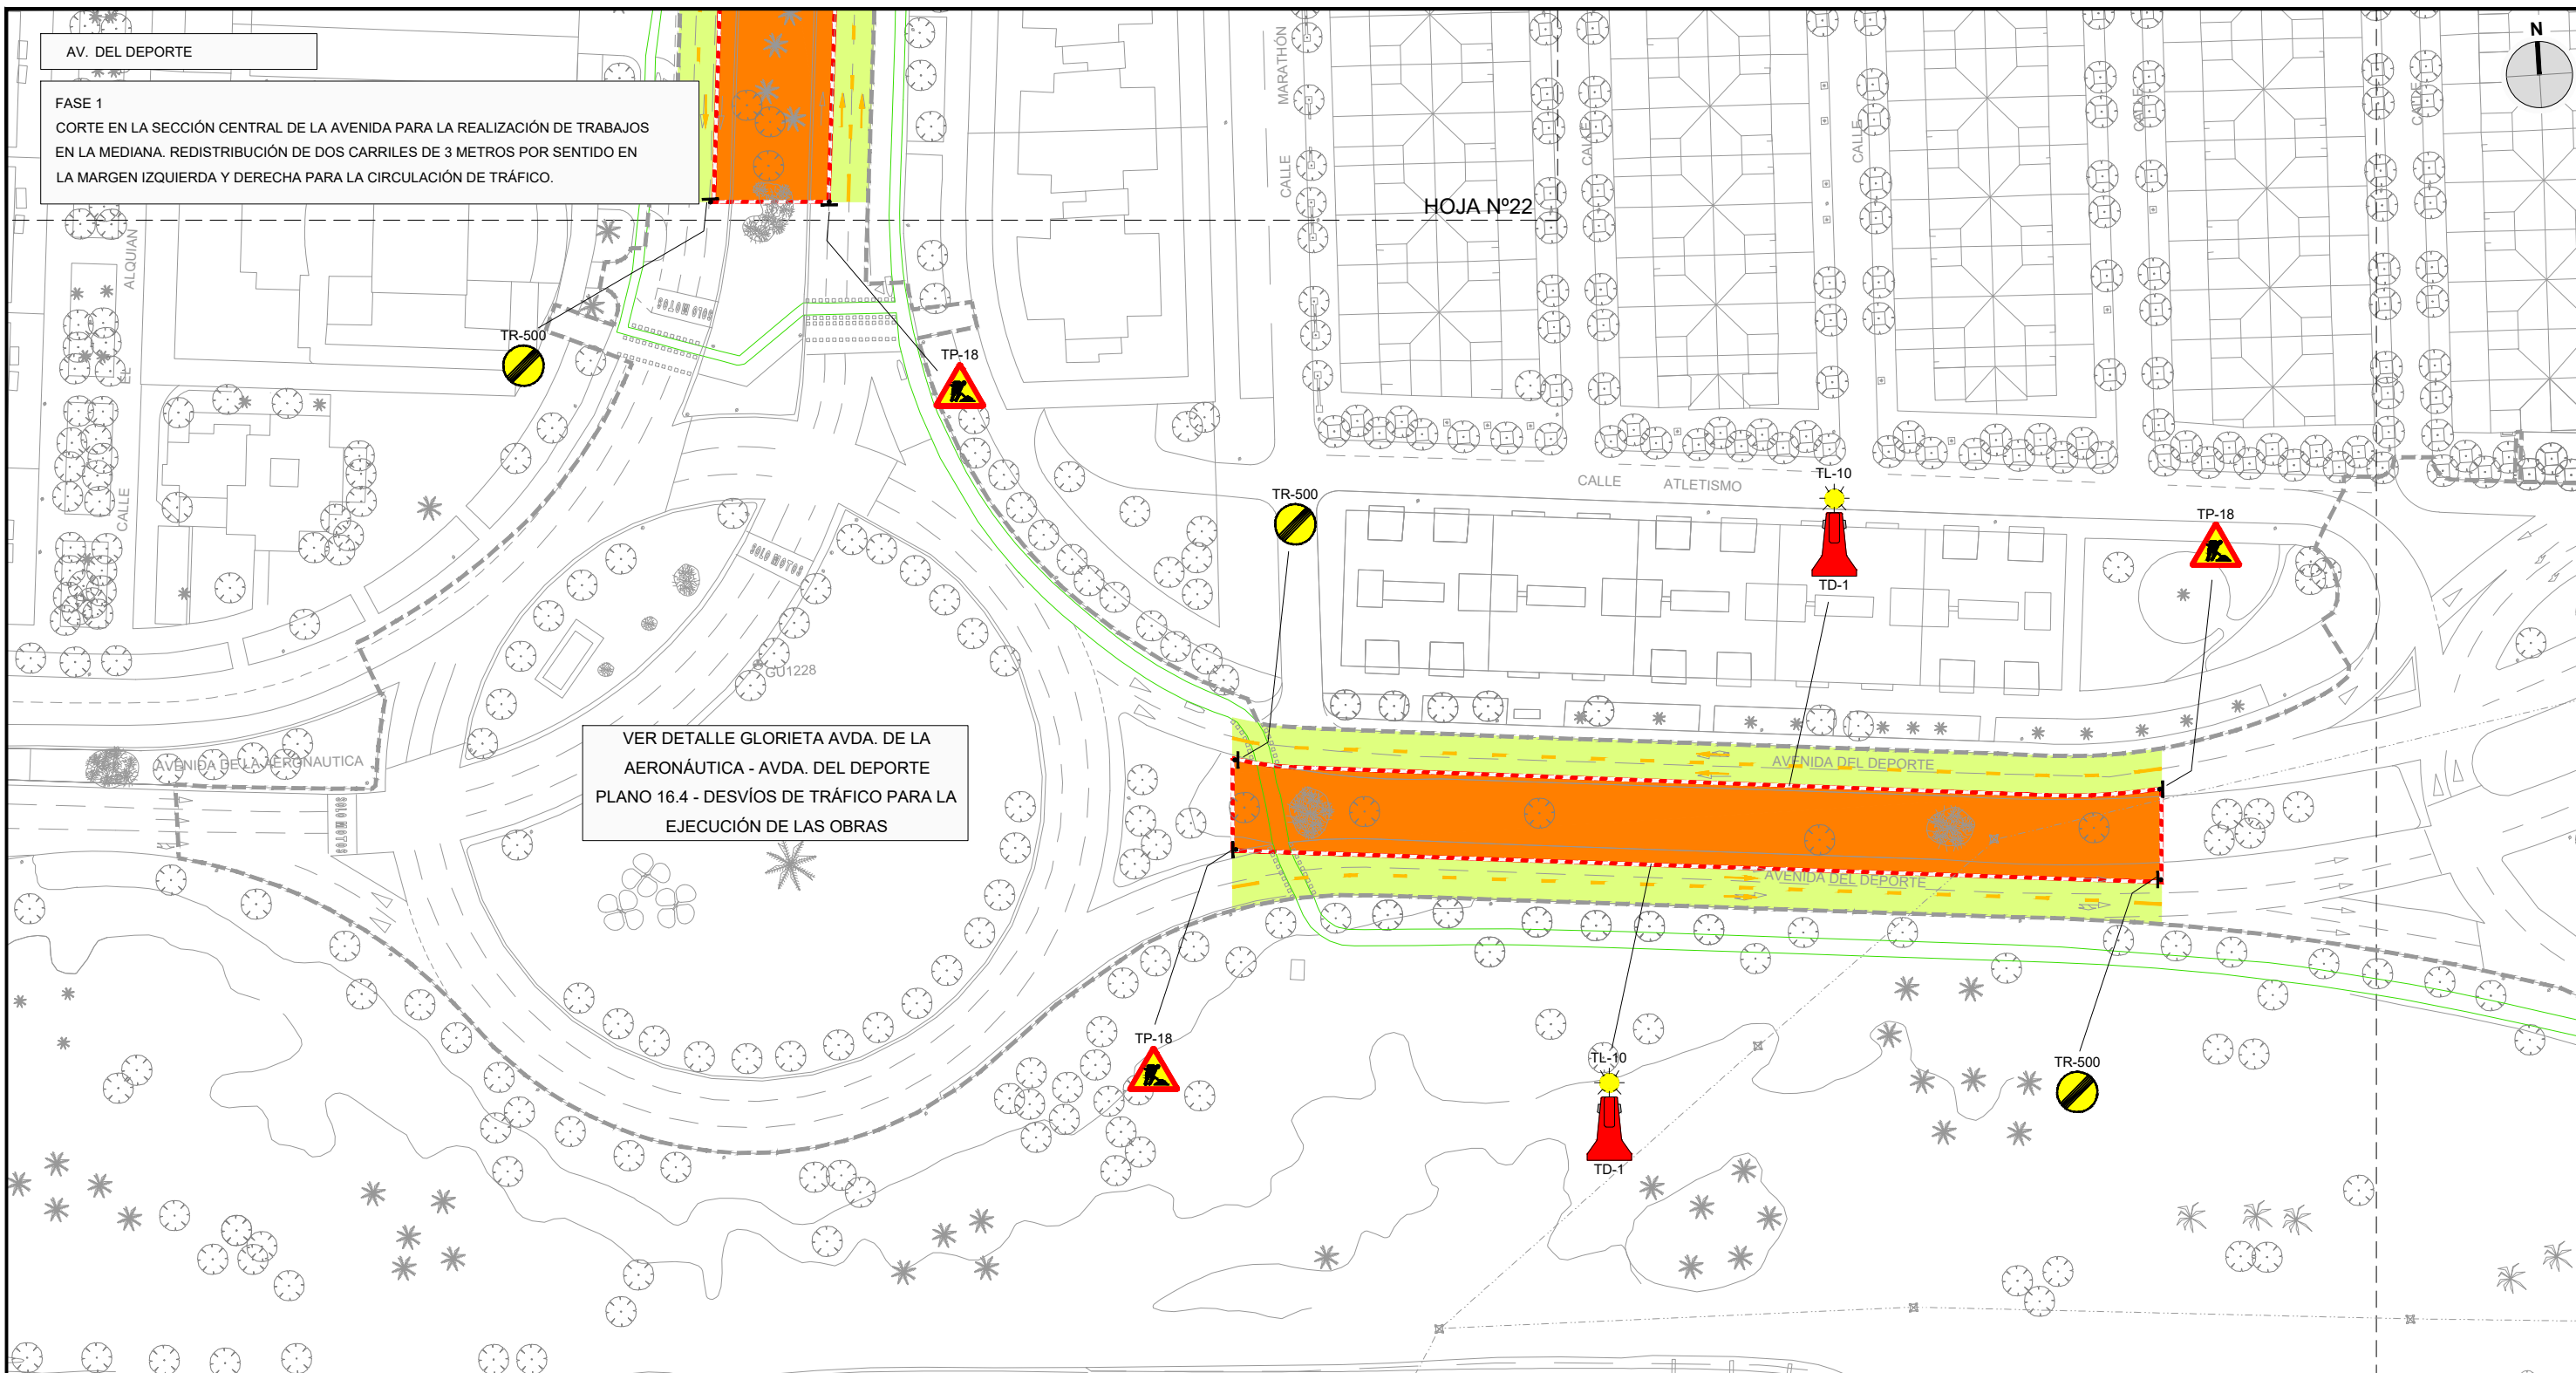


**FASE 1**  
CORTE EN LA SECCIÓN CENTRAL DE LA AVENIDA PARA LA REALIZACIÓN DE TRABAJOS EN LA MEDIANA. REDISTRIBUCIÓN DE DOS CARRILES DE 3 METROS POR SENTIDO EN LA MARGEN IZQUIERDA Y DERECHA PARA LA CIRCULACIÓN DE TRÁFICO.

VER DETALLE GLORIETA AVDA. DE LA AERONÁUTICA - AVDA. DEL DEPORTE  
PLANO 16.4 - DESVÍOS DE TRÁFICO PARA LA EJECUCIÓN DE LAS OBRAS

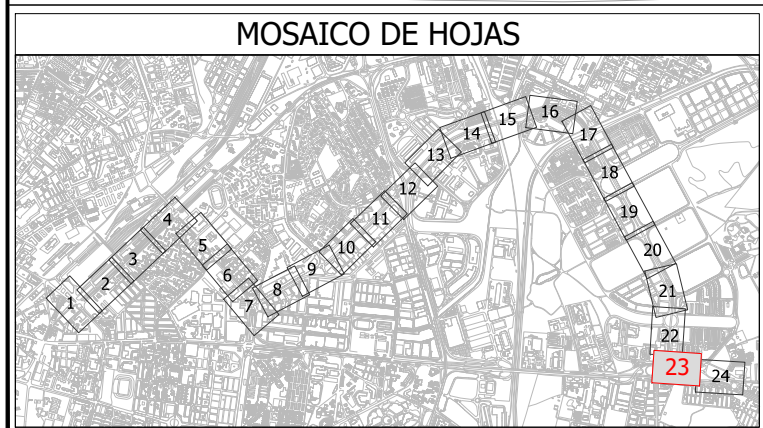


**LEYENDA**

	ZONA DE OBRAS
	CARRILES ABIERTOS AL TRÁFICO
	EXTENDIDO DE CAPA DE RODADURA Y MARCAS VIALES
	BARRERA PROVISIONAL OBRA TD-1
	LIMITE DE ACTUACIÓN

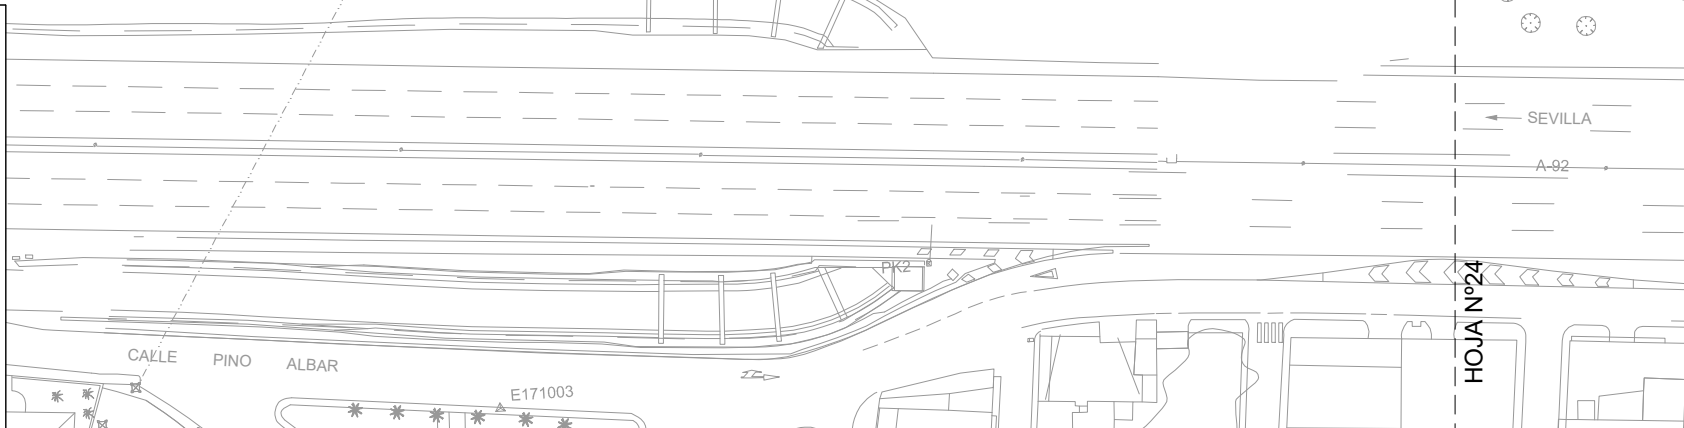



VER DETALLE GLORIETA AVDA. DEL DEPORTE - AVDA. PERO MINGO  
 PLANO 16.4 - DESVÍOS DE TRÁFICO PARA LA EJECUCIÓN DE LAS OBRAS

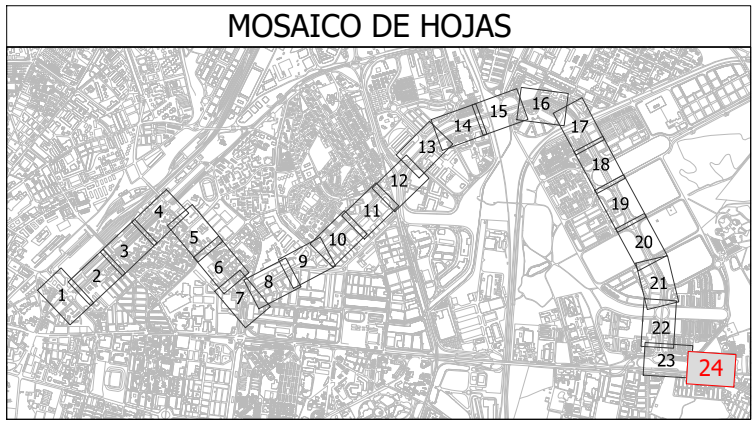

**LEYENDA**

- ZONA DE OBRAS
- CARRILES ABIERTOS AL TRÁFICO
- EXTENDIDO DE CAPA DE RODADURA Y MARCAS VIALES
- BARRERA PROVISIONAL OBRA TD-1
- LIMITE DE ACTUACIÓN



FICHERO DIGITAL: 16\_Desvios de trafico FASE1.dwg



AV. KANSAS CITY

FASE 2  
CORTE EN LA MARGEN IZQUIERDA DE LA AVENIDA PARA EL EXTENDIDO DE  
CAPA DE RODADURA Y POSTERIOR PINTADO FINAL DE MARCAS VIALES.  
REDISTRIBUCIÓN DE TRES CARRILES EN LA MARGEN DERECHA PARA LA  
CIRCULACIÓN DE TRÁFICO.

HOJA Nº2

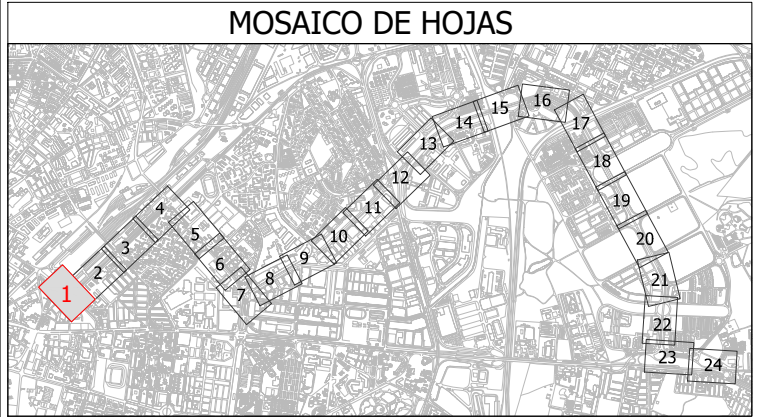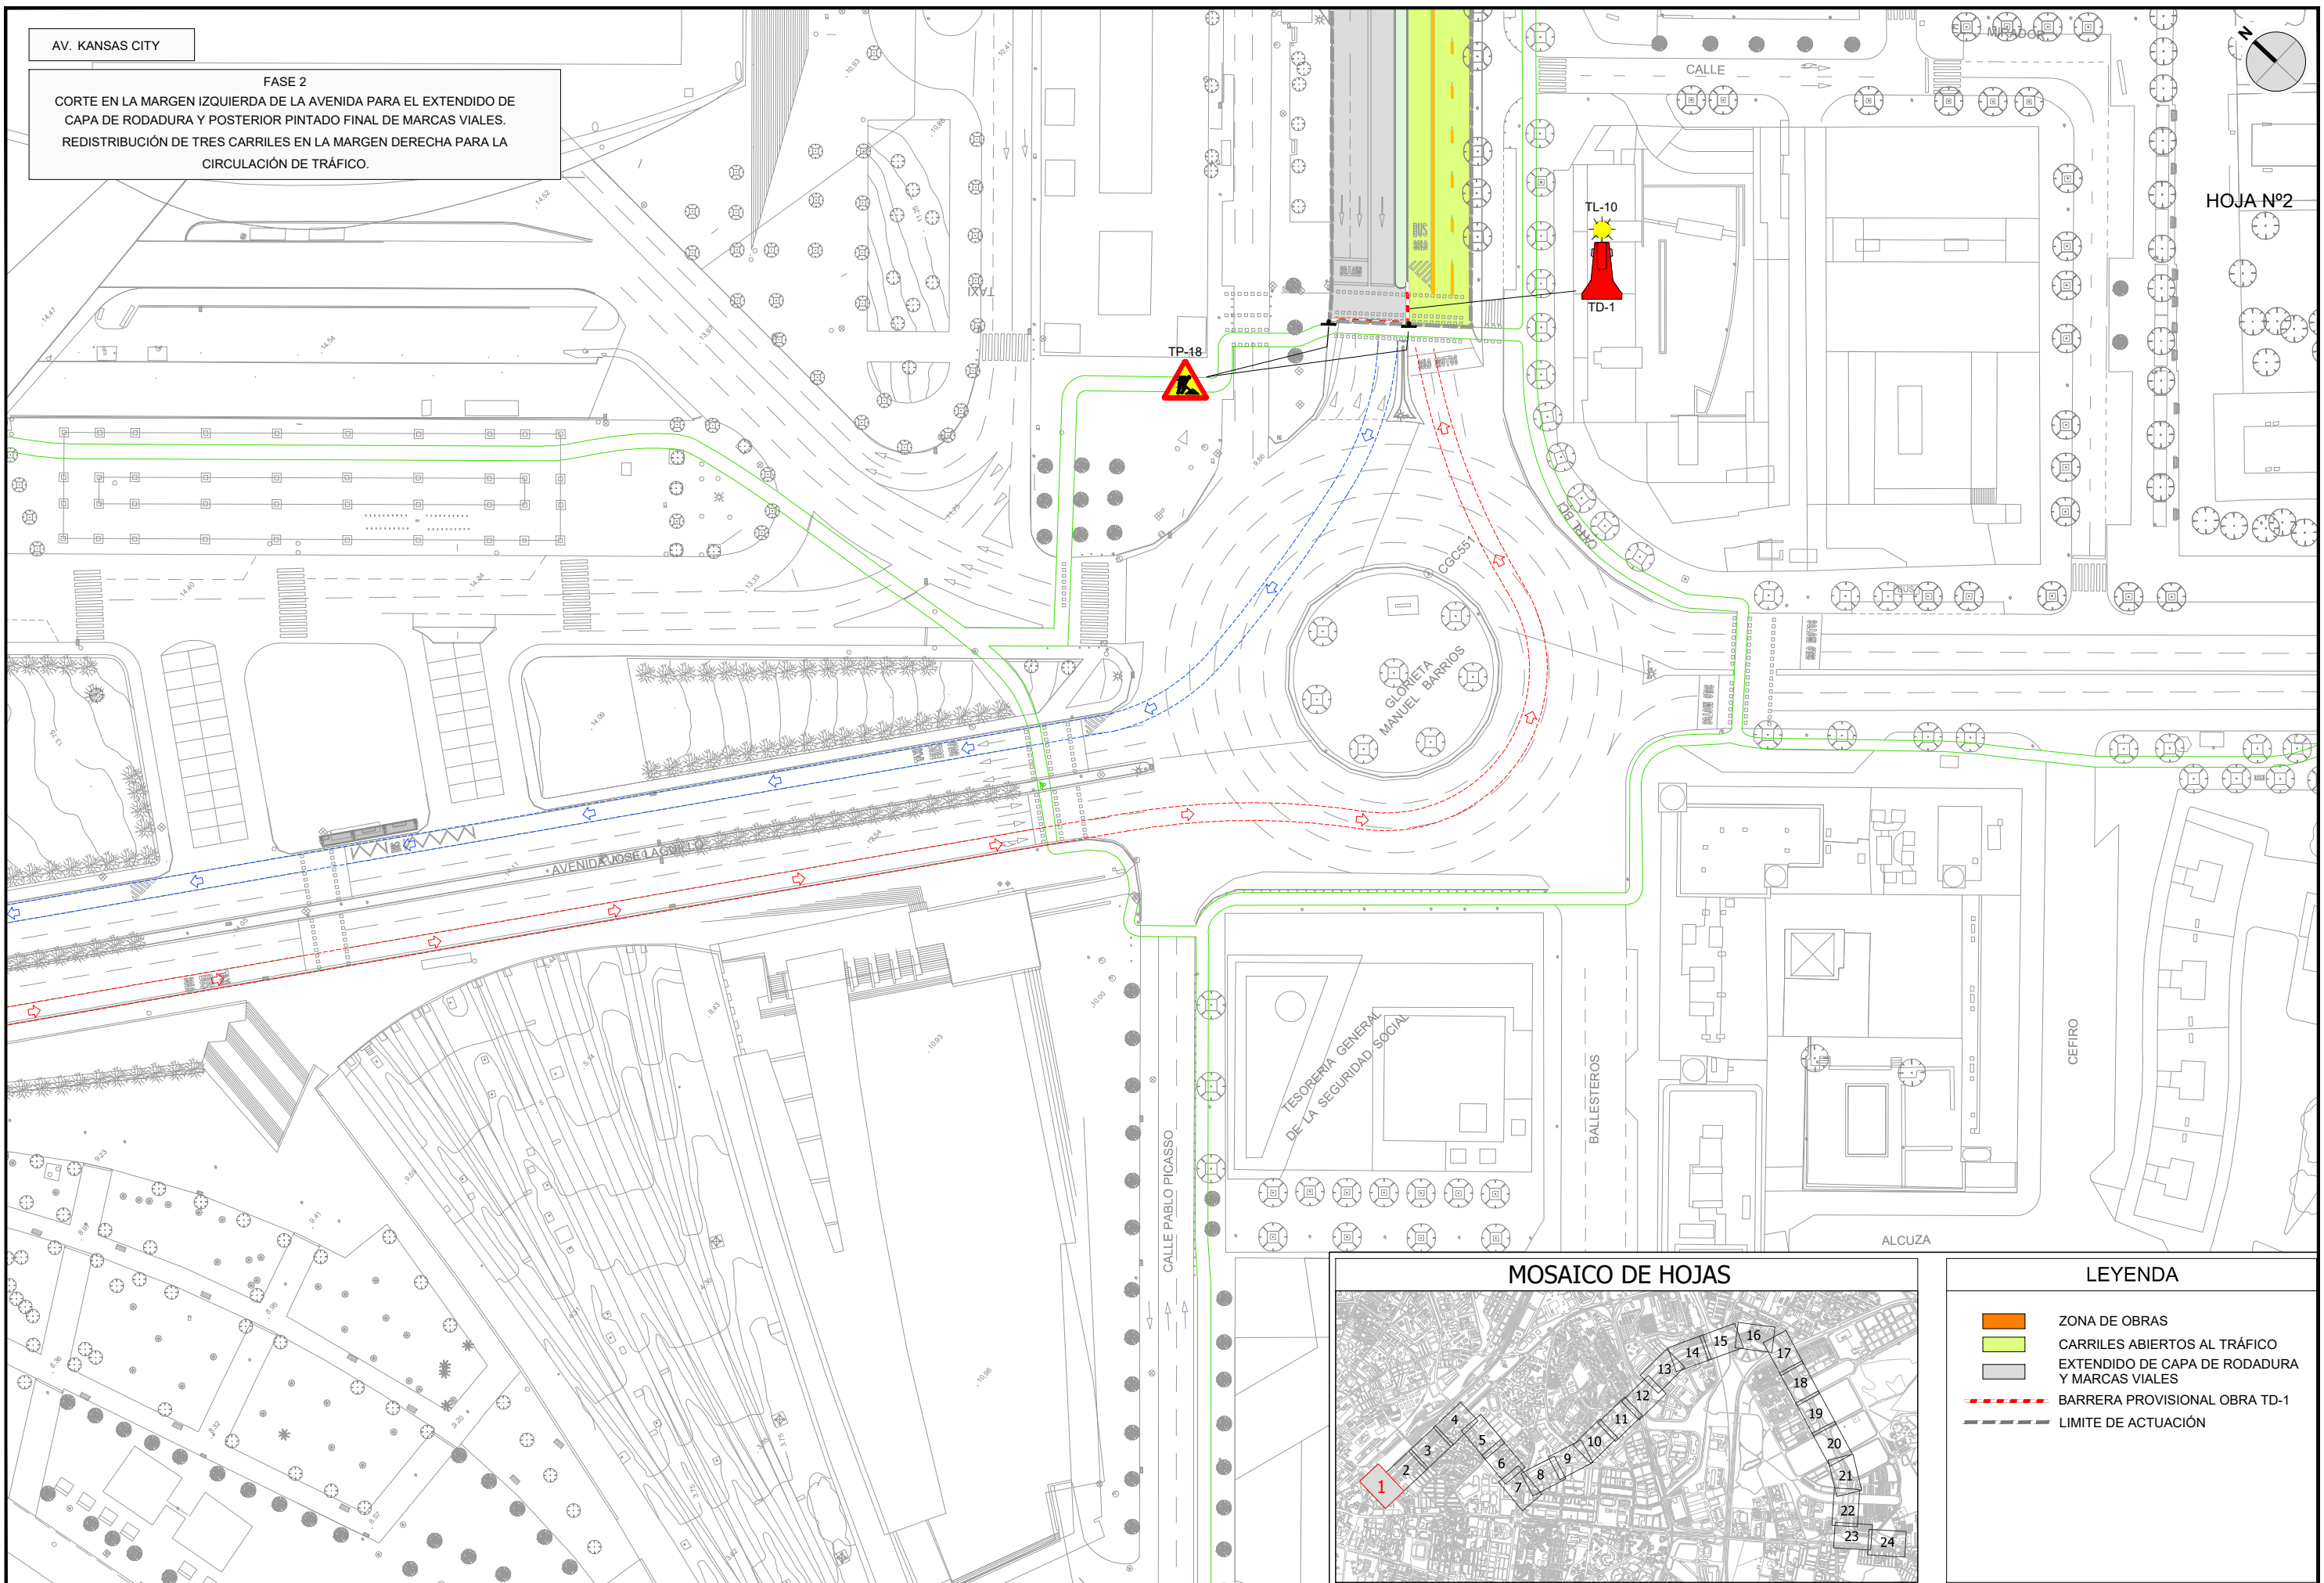

**LEYENDA**

- ZONA DE OBRAS
- CARRILES ABIERTOS AL TRÁFICO
- EXTENDIDO DE CAPA DE RODADURA Y MARCAS VIALES
- BARRERA PROVISIONAL OBRA TD-1
- LIMITE DE ACTUACIÓN



LOS ING. AUTORES DEL PROYECTO  
FCO. JAVIER BERNAL SERRANO  
FRANCISCO BAENA UREÑA

FECHA  
FEBRERO 2023



TÍTULO  
PROYECTO DE CONSTRUCCIÓN DE CARRIL BUS SEGREGADO TORREBLANCA - SEVILLA ESTE - SANTA JUSTA






ESCALA: ORIGINAL EN A-3  
1:1.000

DESIGNACIÓN  
DESVIOS DE TRÁFICO PARA LA EJECUCIÓN DE LAS OBRAS - FASE 2

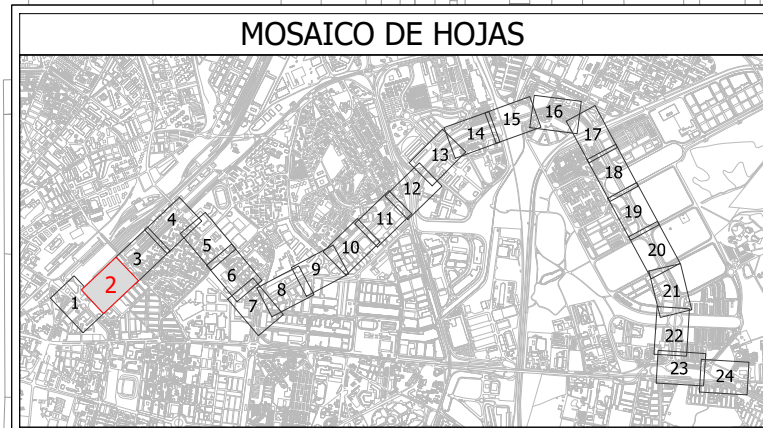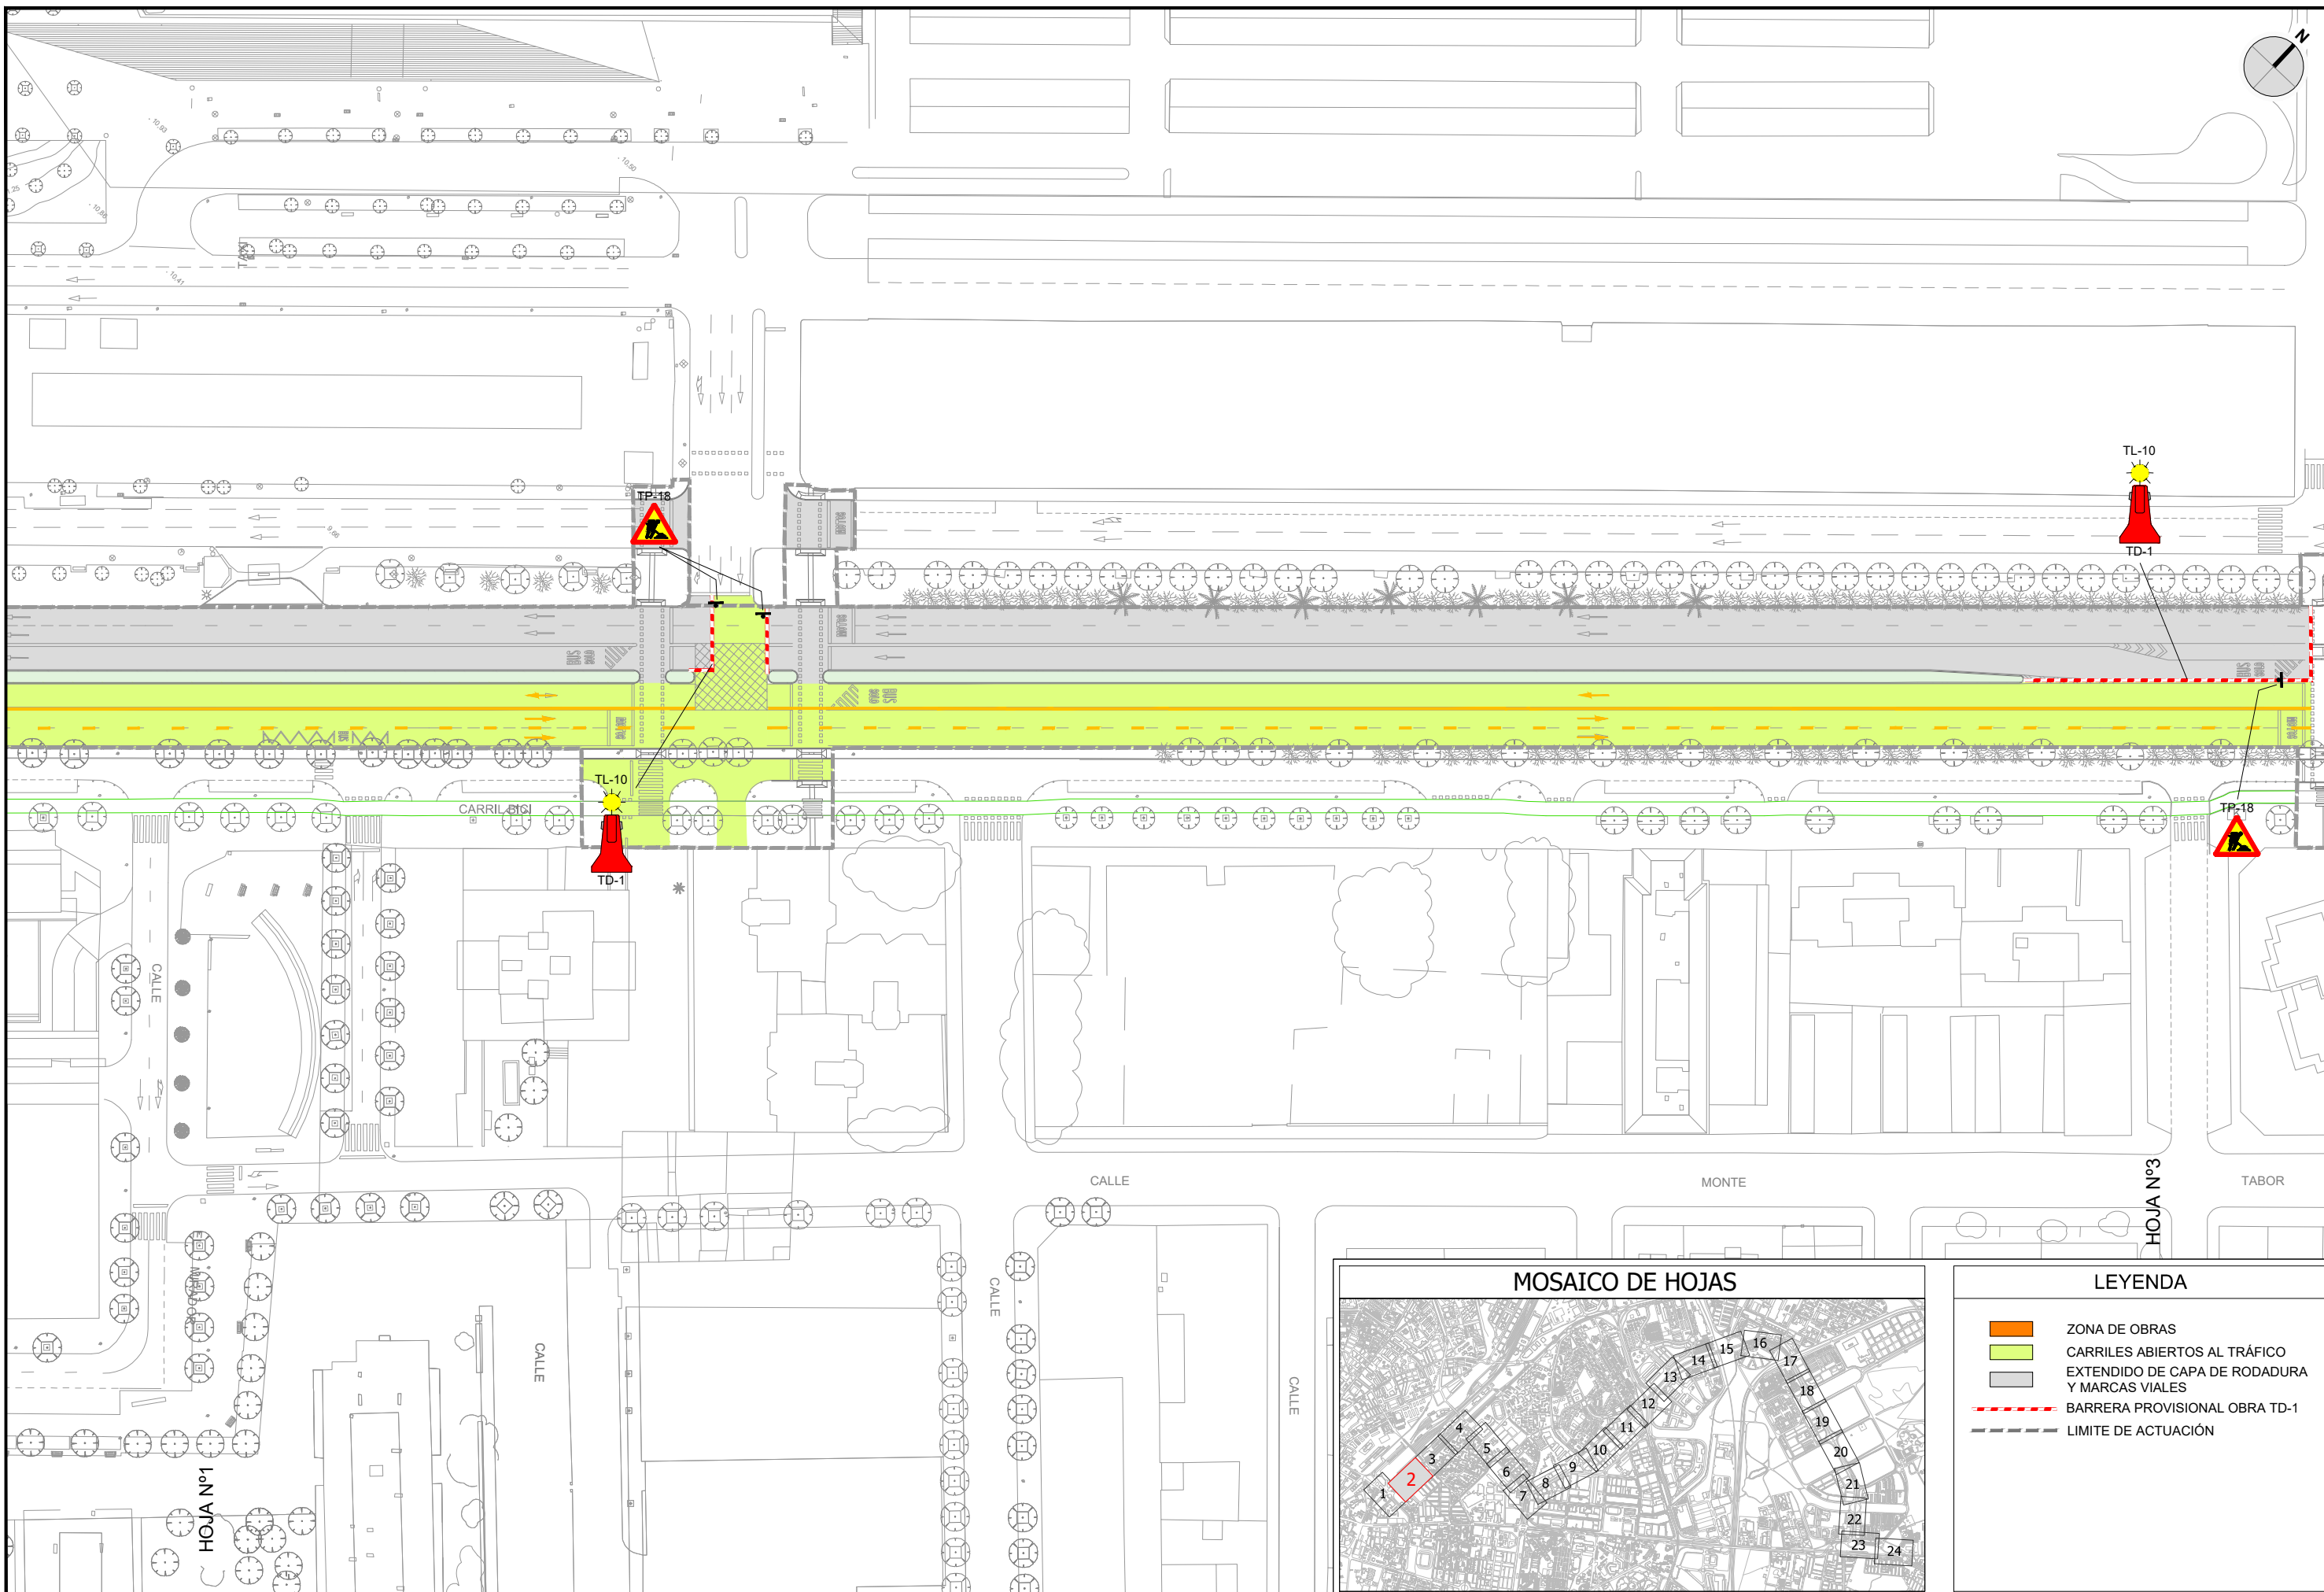PLANO Nº  
16.2  
HOJA 1 DE 24

FICHERO DIGITAL: 16\_Desvios de trafico FASE2.dwg



LEYENDA	
	ZONA DE OBRAS
	CARRILES ABIERTOS AL TRÁFICO
	EXTENDIDO DE CAPA DE RODADURA Y MARCAS VIALES
	BARRERA PROVISIONAL OBRA TD-1
	LIMITE DE ACTUACIÓN



LOS ING. AUTORES DEL PROYECTO  
 FCO. JAVIER BERNAL SERRANO  
 FRANCISCO BAENA UREÑA



FECHA  
 FEBRERO 2023

TÍTULO  
 PROYECTO DE CONSTRUCCIÓN DE CARRIL BUS SEGREGADO TORREBLANCA - SEVILLA ESTE - SANTA JUSTA


ESCALA: ORIGINAL EN A-3  
 1:1.000  


DESIGNACIÓN  
 DESVÍOS DE TRÁFICO PARA LA EJECUCIÓN DE LAS OBRAS - FASE 2  
 FICHERO DIGITAL: 16\_Desvios de trafico FASE2.dwg

PLANO Nº  
 16.2  
 HOJA 2 DE 24

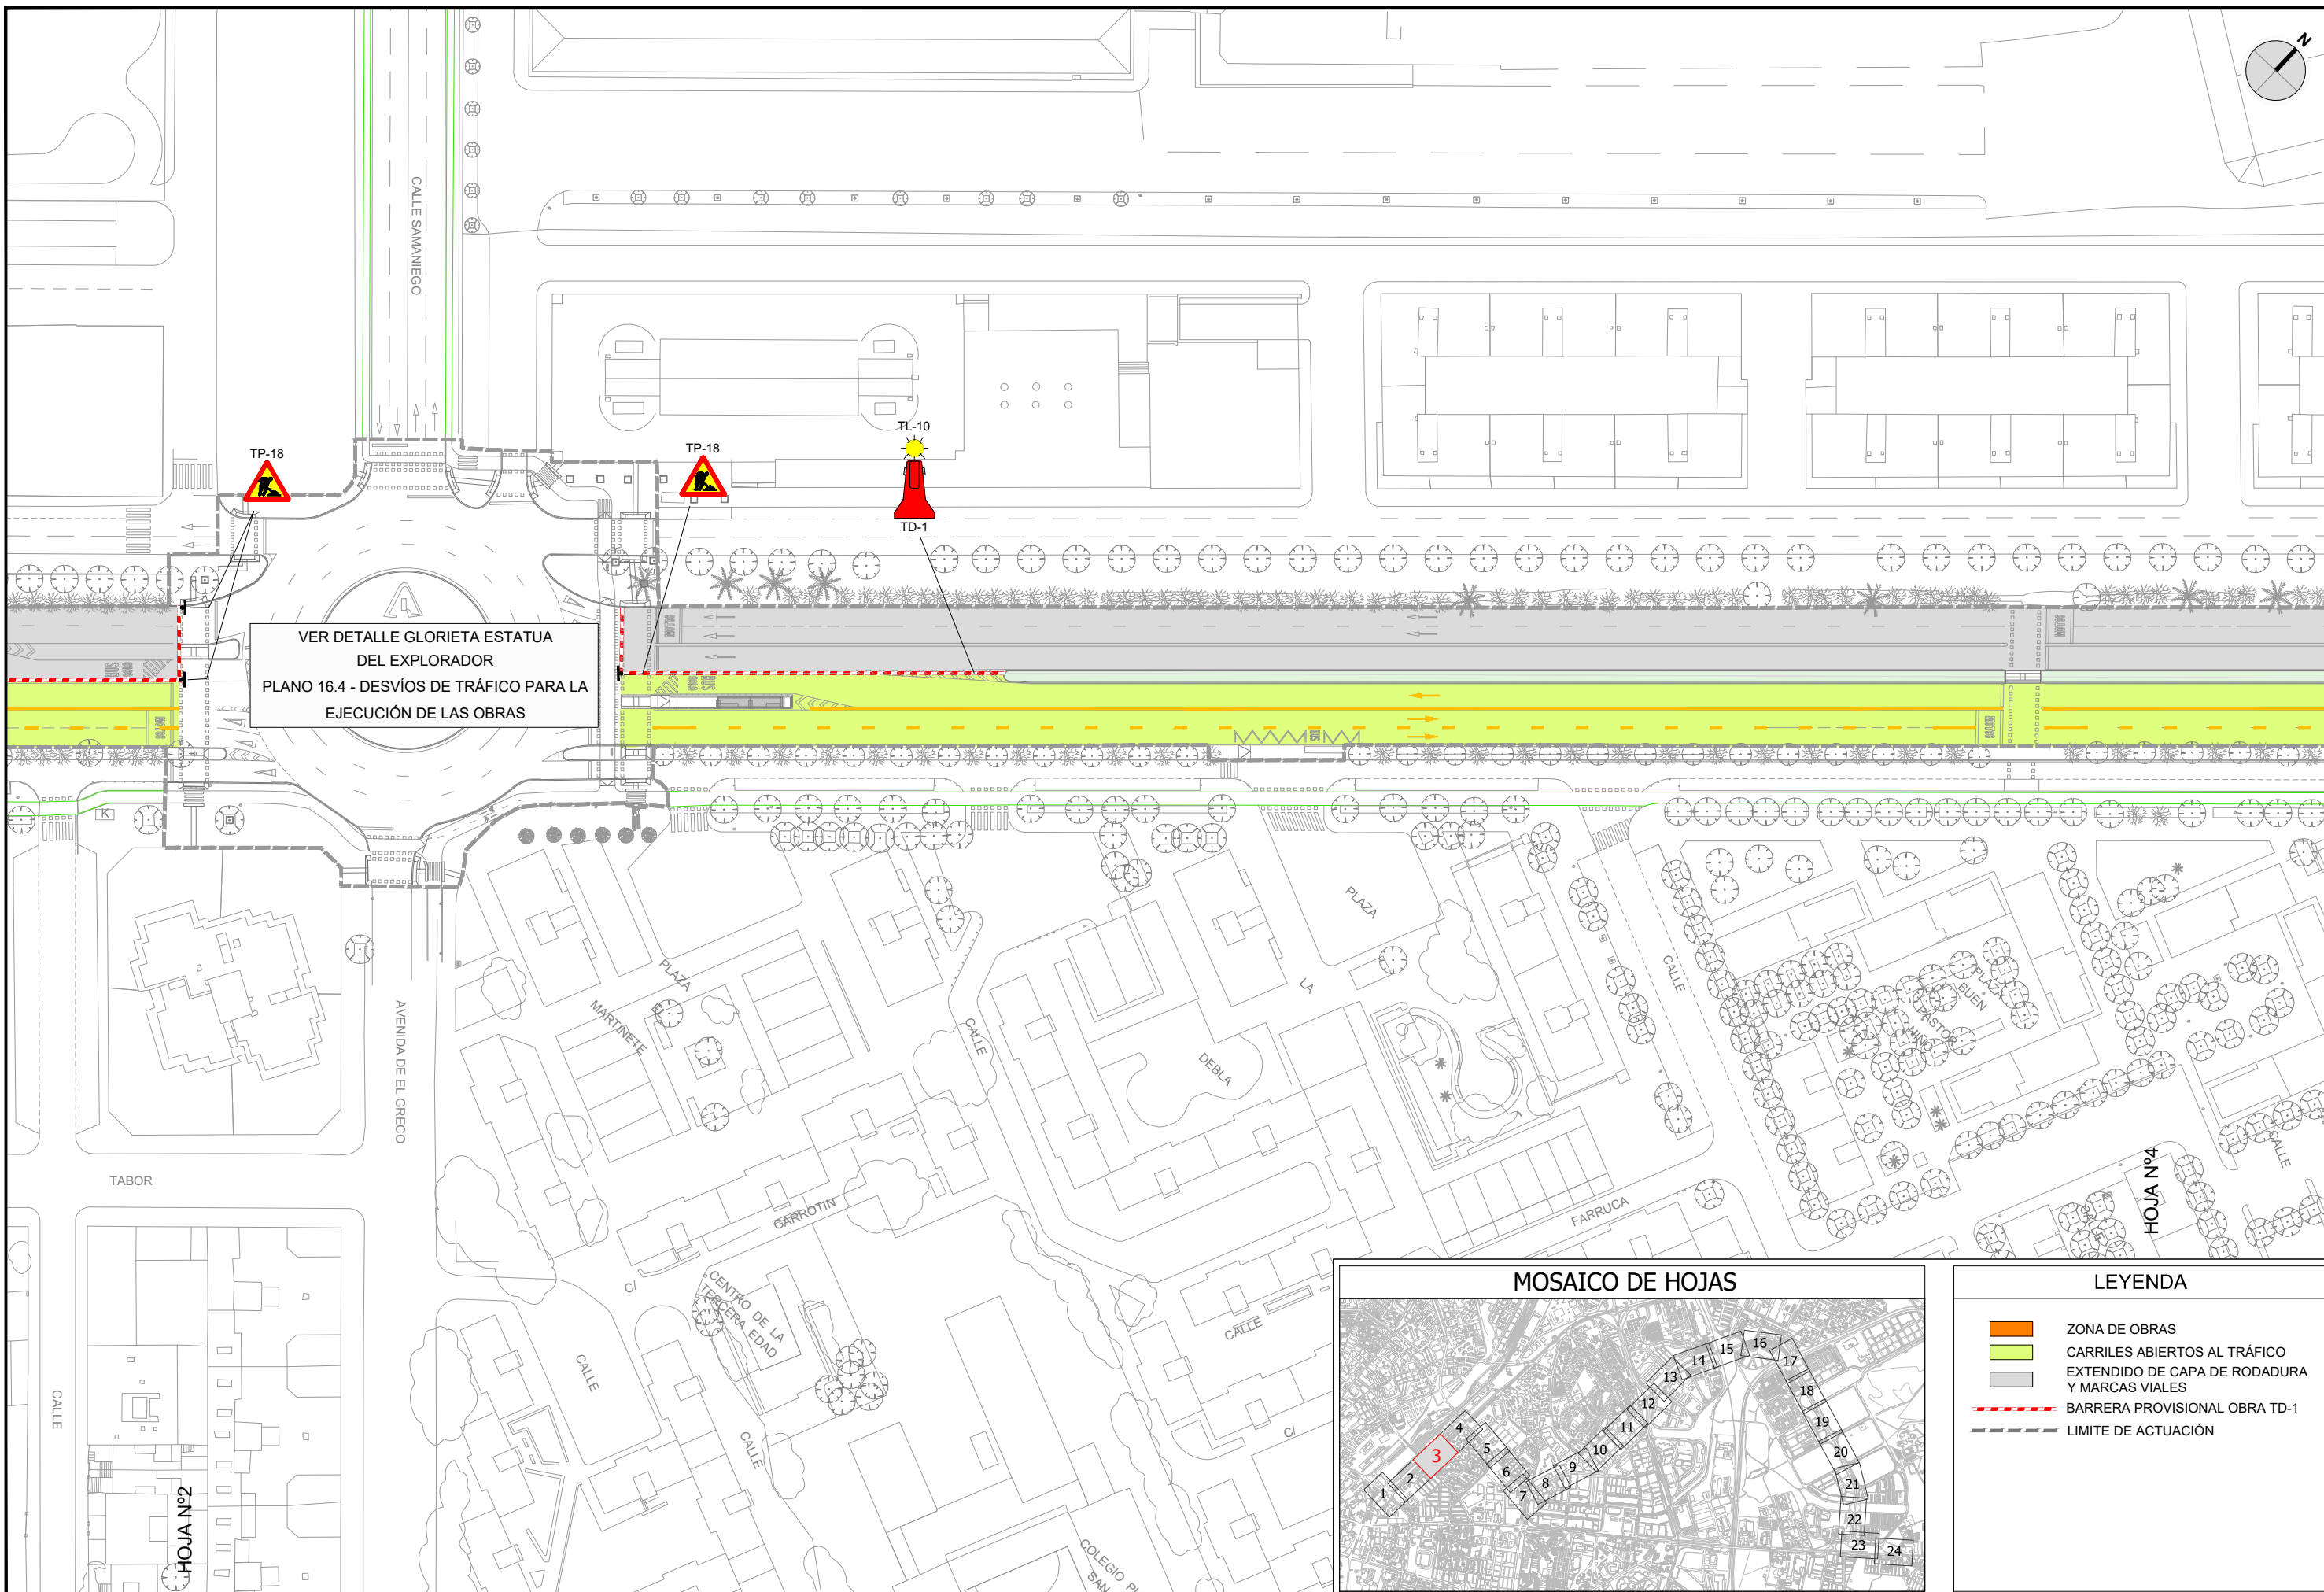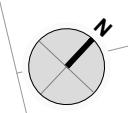

VER DETALLE GLORIETA ESTATUA DEL EXPLORADOR  
PLANO 16.4 - DESVIOS DE TRAFICO PARA LA EJECUCION DE LAS OBRAS

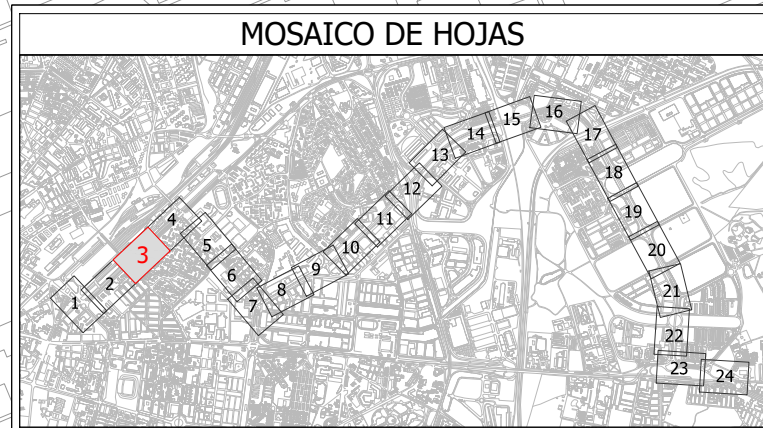

LEYENDA	
	ZONA DE OBRAS
	CARRILES ABIERTOS AL TRAFICO
	EXTENDIDO DE CAPA DE RODADURA Y MARCAS VIALES
	BARRERA PROVISIONAL OBRA TD-1
	LIMITE DE ACTUACION



LOS ING. AUTORES DEL PROYECTO  
FCO. JAVIER BERNAL SERRANO  
FRANCISCO BAENA UREÑA

CONSULTOR:  
FECHA  
FEBRERO 2023



TÍTULO  
PROYECTO DE CONSTRUCCIÓN DE CARRIL BUS SEGREGADO TORREBLANCA - SEVILLA ESTE - SANTA JUSTA

ESCALA: ORIGINAL EN A-3  
1:1.000

DESIGNACIÓN  
DESVIOS DE TRAFICO PARA LA EJECUCION DE LAS OBRAS - FASE 2

PLANO Nº  
16.2  
HOJA 3 DE 24

FICHERO DIGITAL: 16\_Desvios de trafico FASE2.dwg

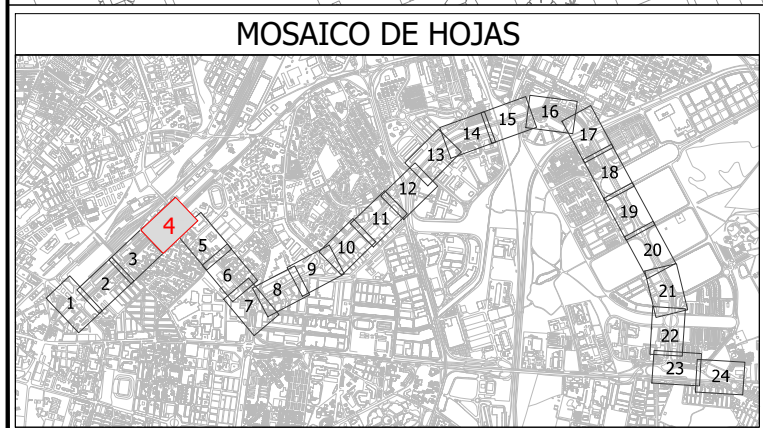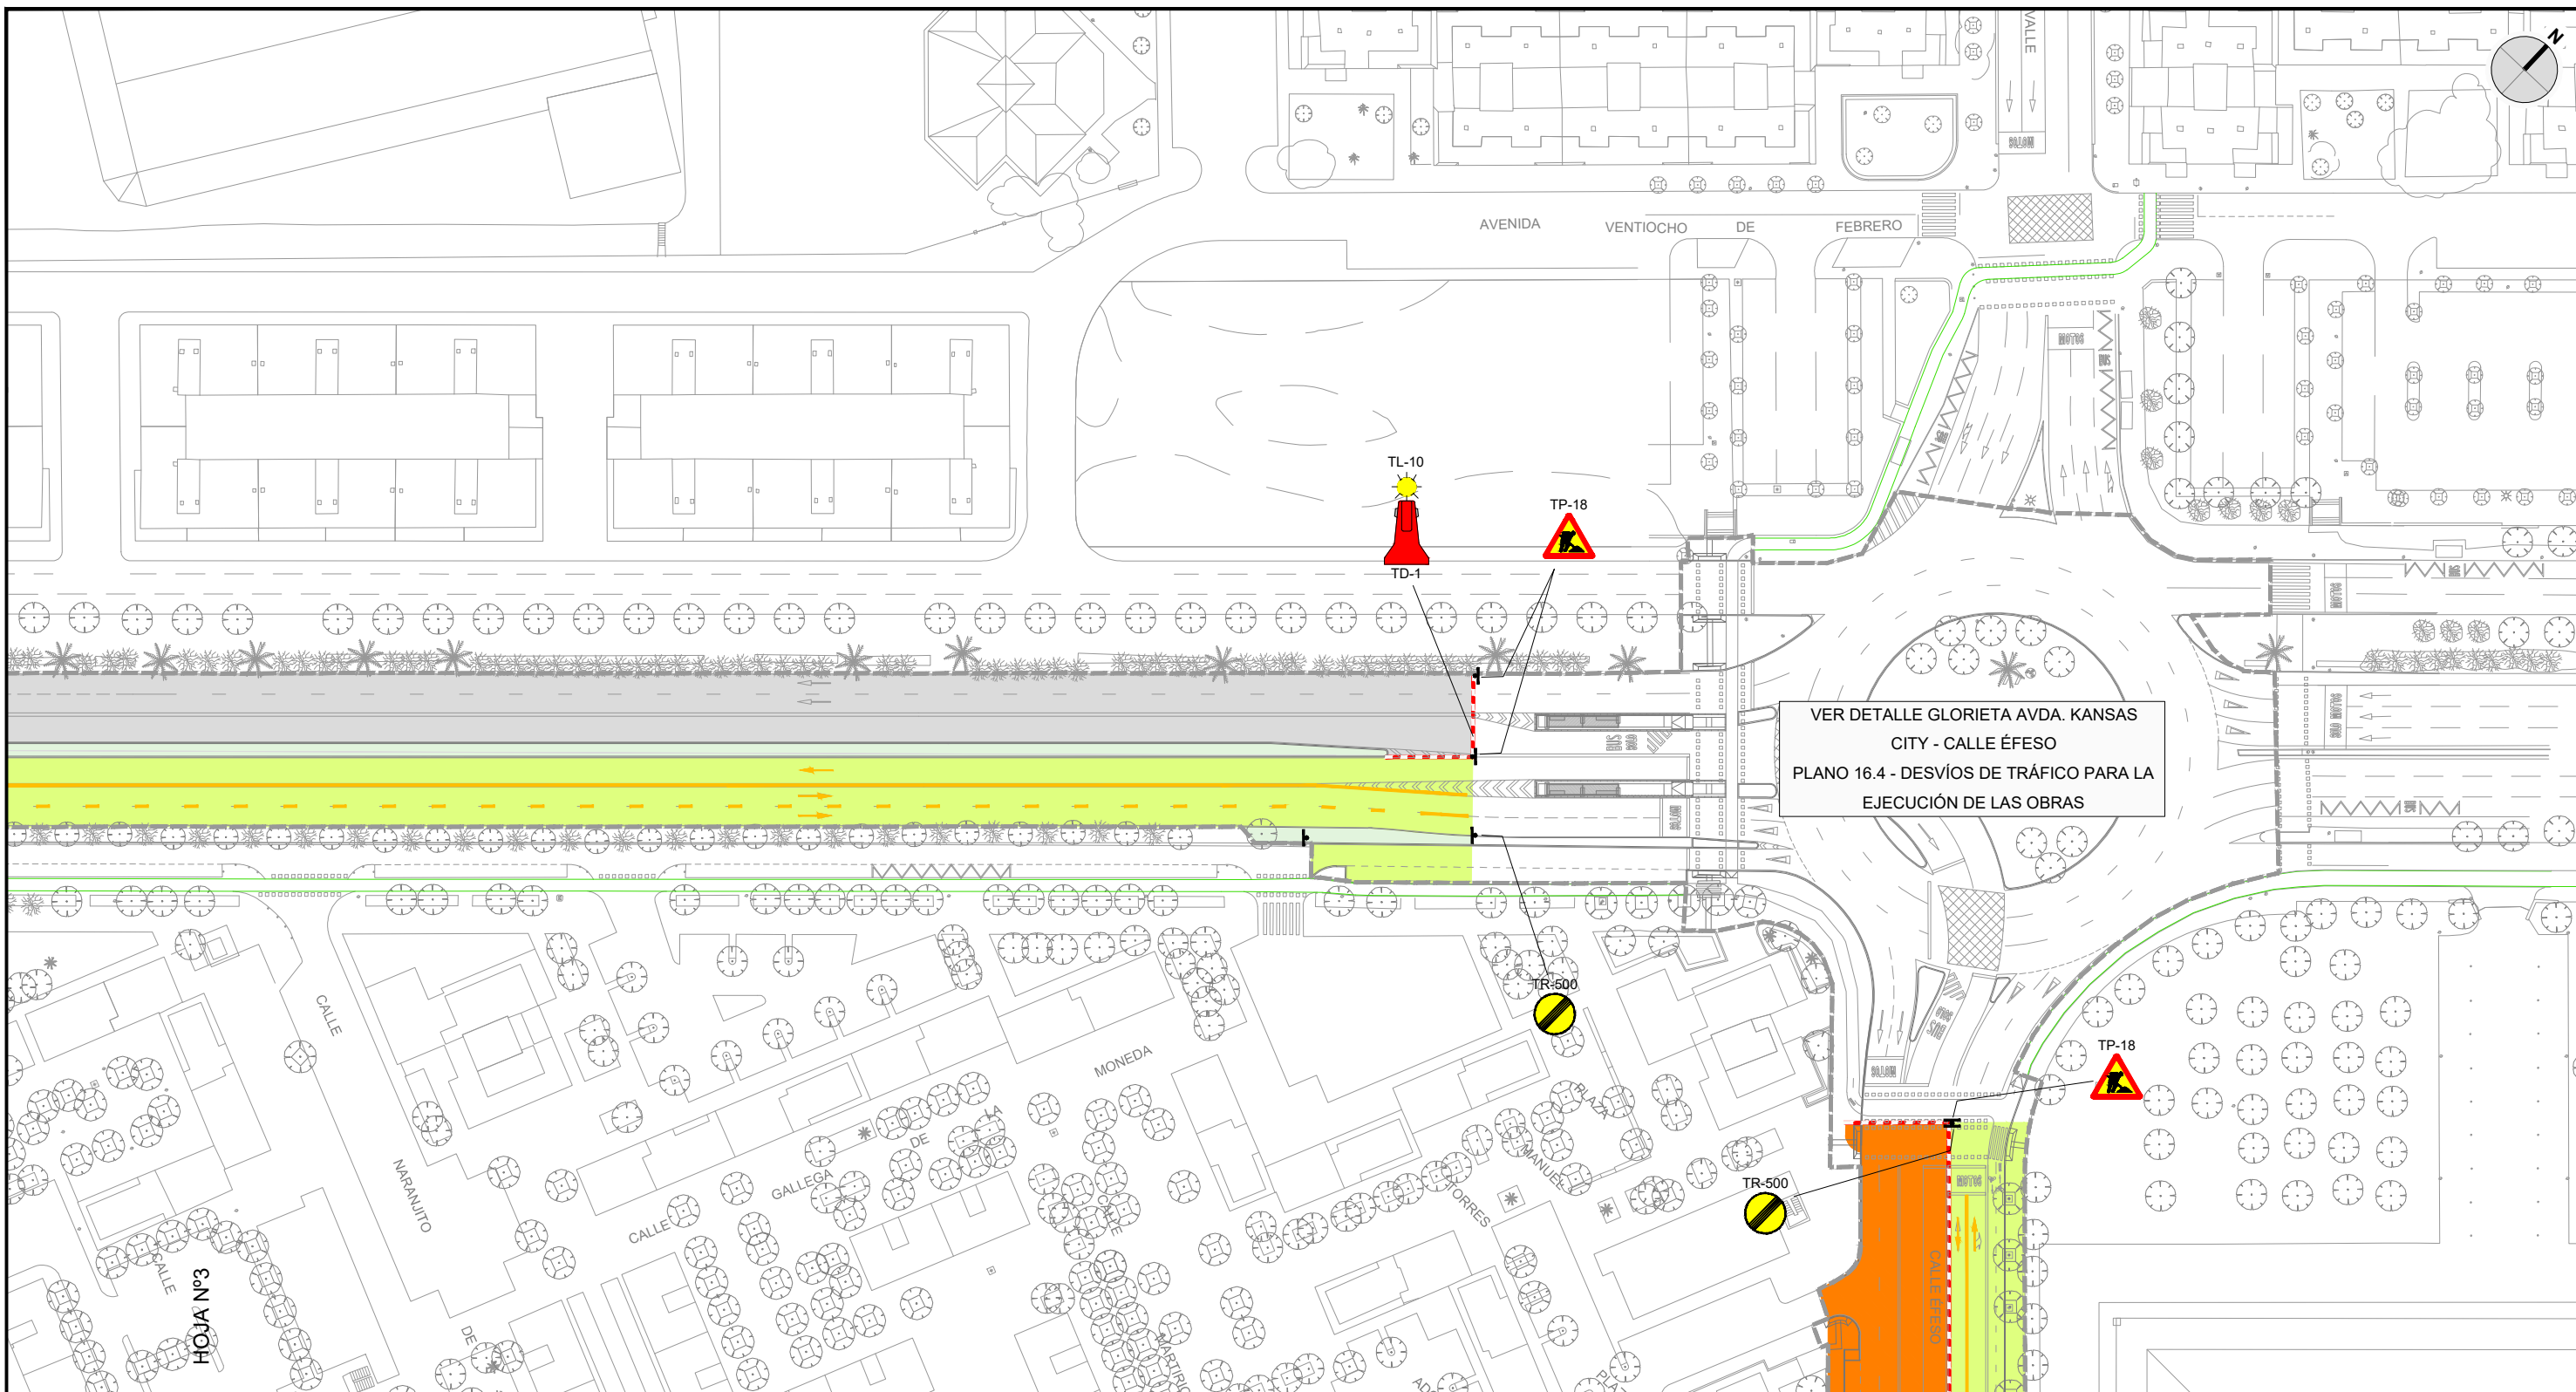

### LEYENDA

	ZONA DE OBRAS
	CARRILES ABIERTOS AL TRÁFICO
	EXTENDIDO DE CAPA DE RODADURA Y MARCAS VIALES
	BARRERA PROVISIONAL OBRA TD-1
	LIMITE DE ACTUACIÓN



LOS ING. AUTORES DEL PROYECTO  
FCO. JAVIER BERNAL SERRANO  
FRANCISCO BAENA UREÑA

FECHA  
FEBRERO 2023

TÍTULO  
PROYECTO DE CONSTRUCCIÓN DE CARRIL BUS SEGREGADO TORREBLANCA - SEVILLA ESTE - SANTA JUSTA

ESCALA: ORIGINAL EN A-3  
1:1.000  
0 5 10 15 20 25m

DESIGNACIÓN  
DESVÍOS DE TRÁFICO PARA LA EJECUCIÓN DE LAS OBRAS - FASE 2





PLANO Nº  
16.2  
HOJA 4 DE 24



FICHERO DIGITAL: 16\_Desvios de trafico FASE2.dwg

CALLE ÉFESO - CALLE DE LA ADA

FASE 2



CORTE EN LA MARGEN DERECHA DE LA CALLE PARA LA REALIZACIÓN DE TRABAJOS TANTO EN ACERA COMO EN CALZADA, Y POSTERIOR PINTADO FINAL DE MARCAS VIALES. REDISTRIBUCIÓN DE DOS CARRILES DE 3 METROS EN LA MARGEN IZQUIERDA PARA LA CIRCULACIÓN DE TRÁFICO.

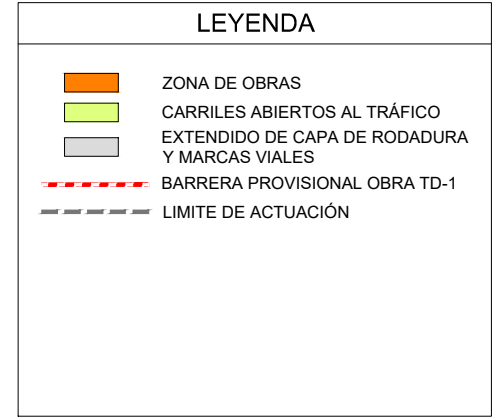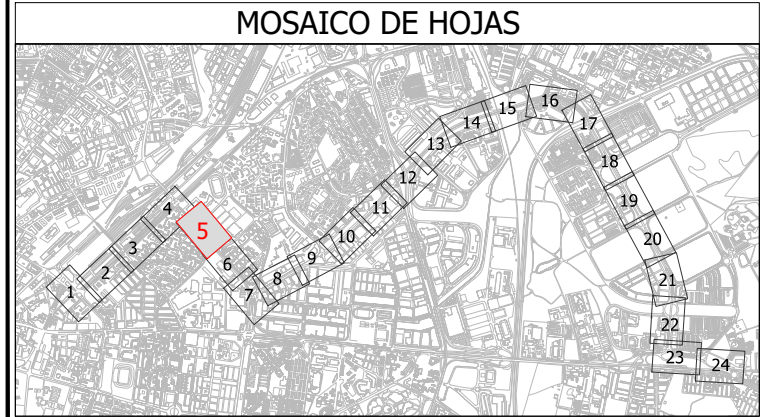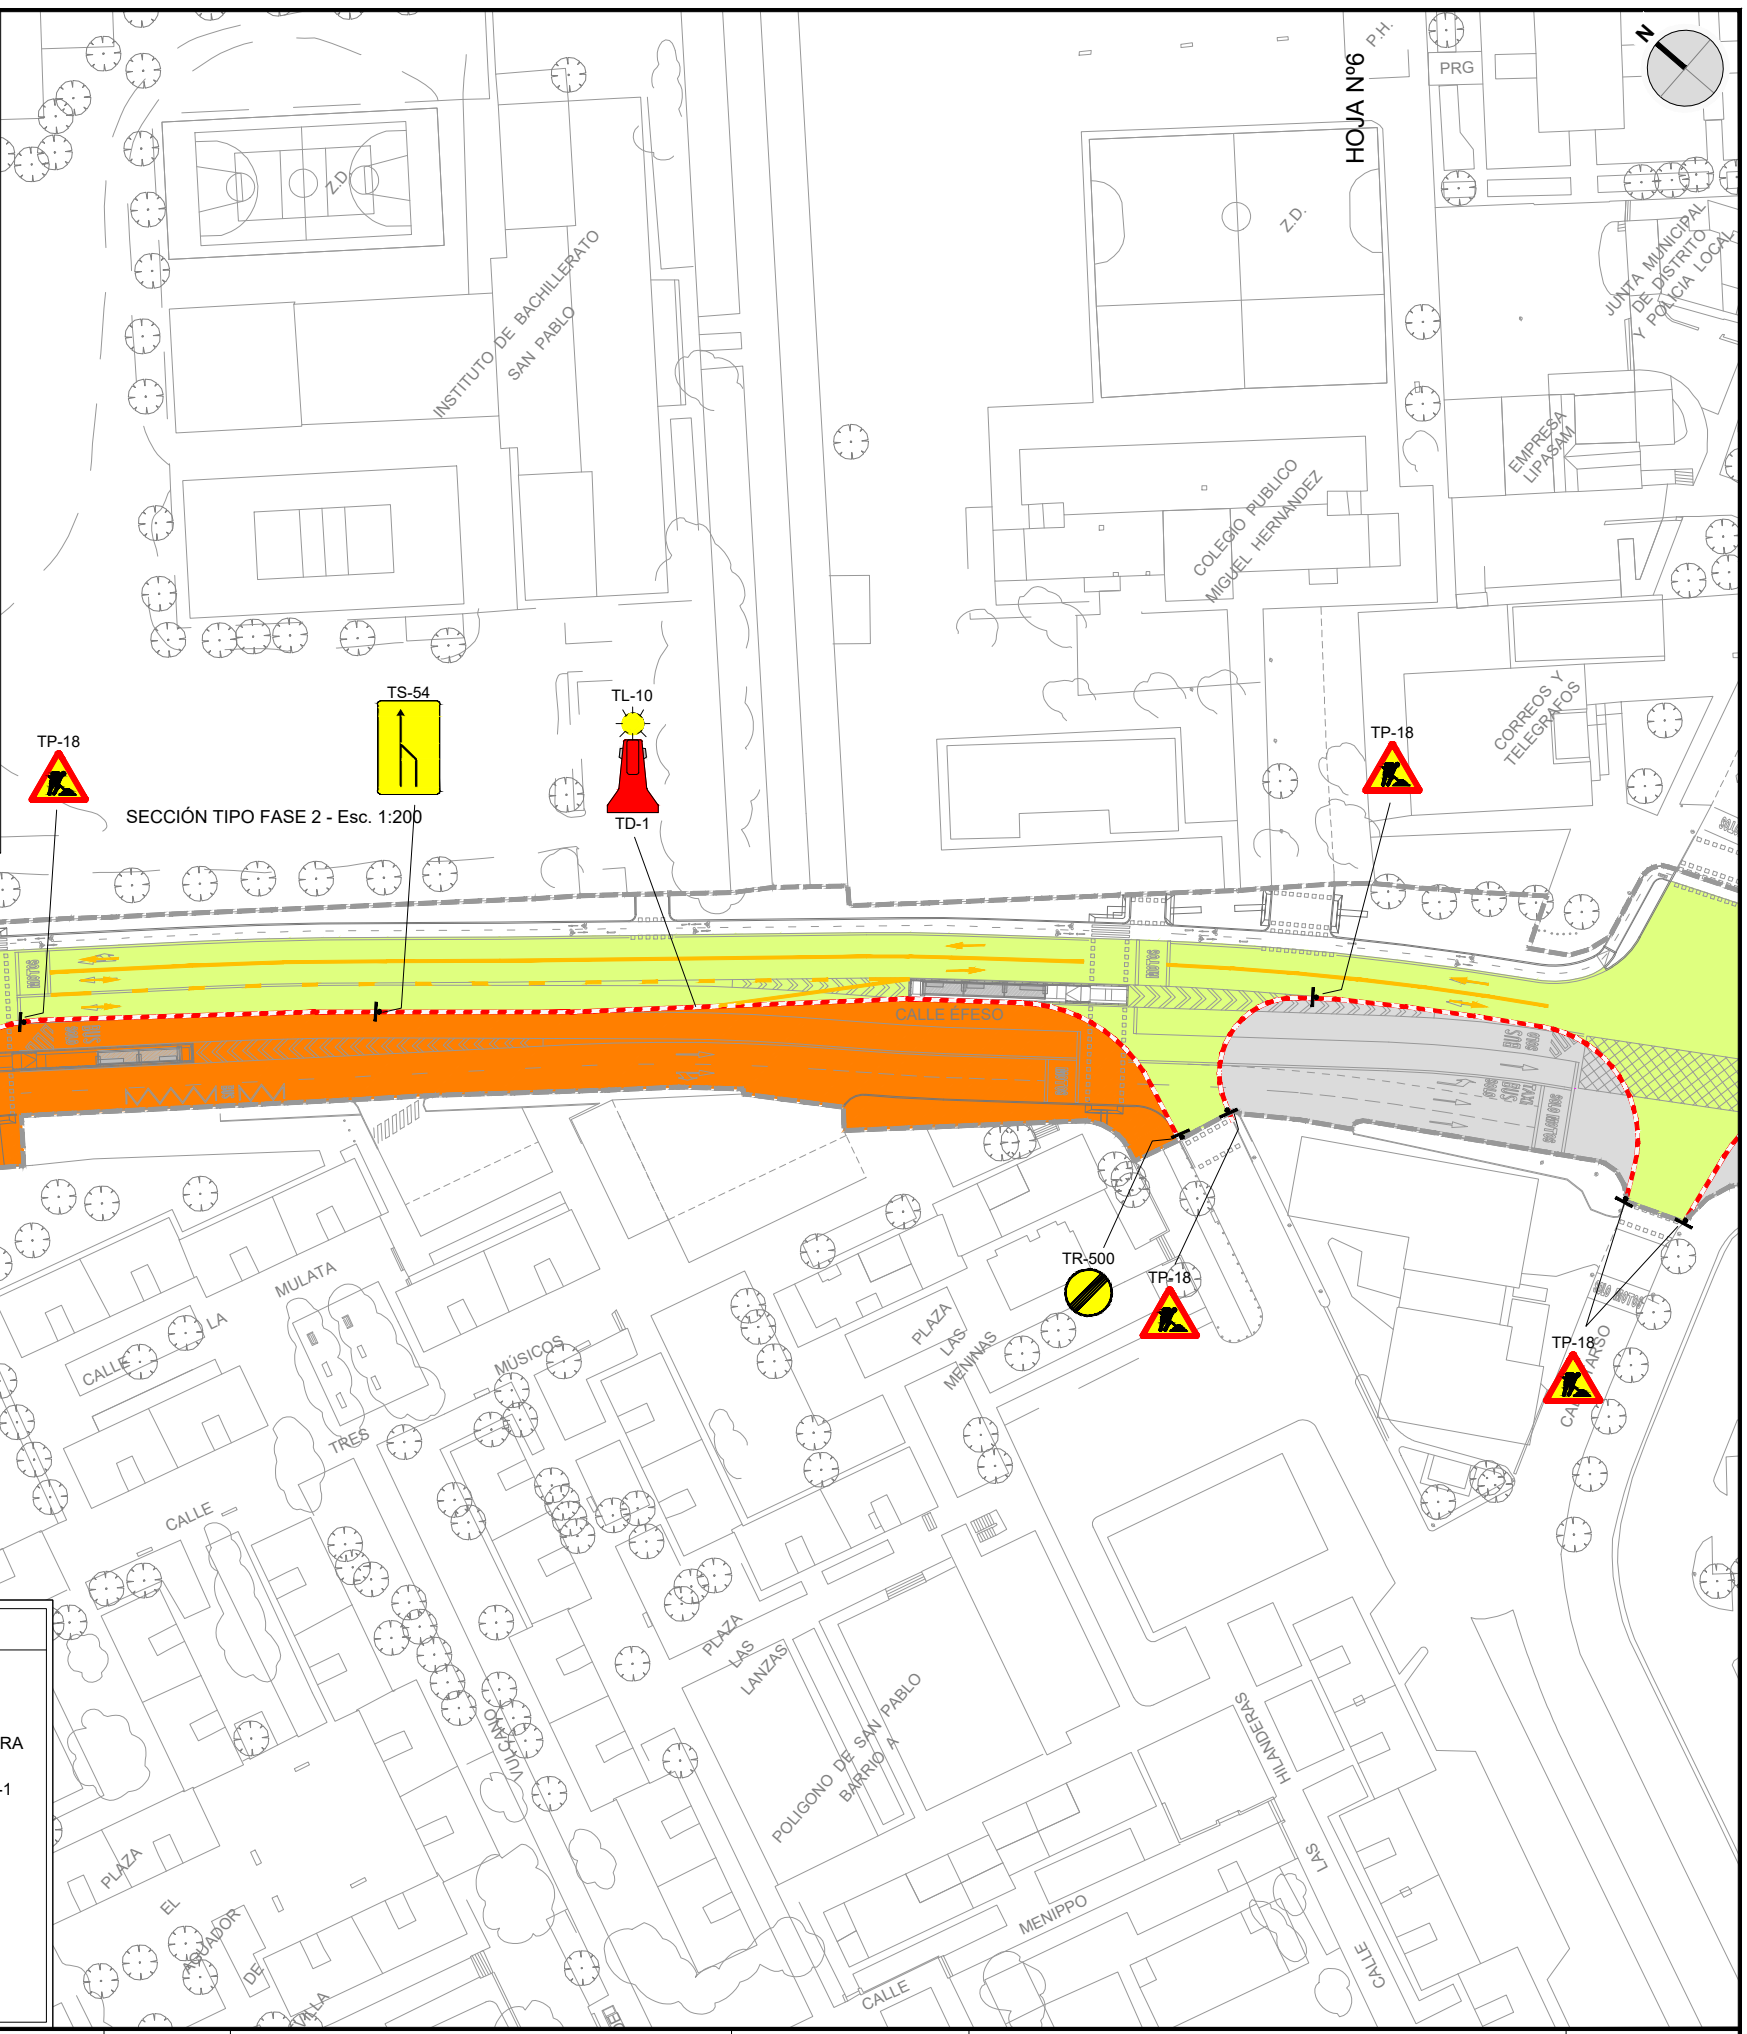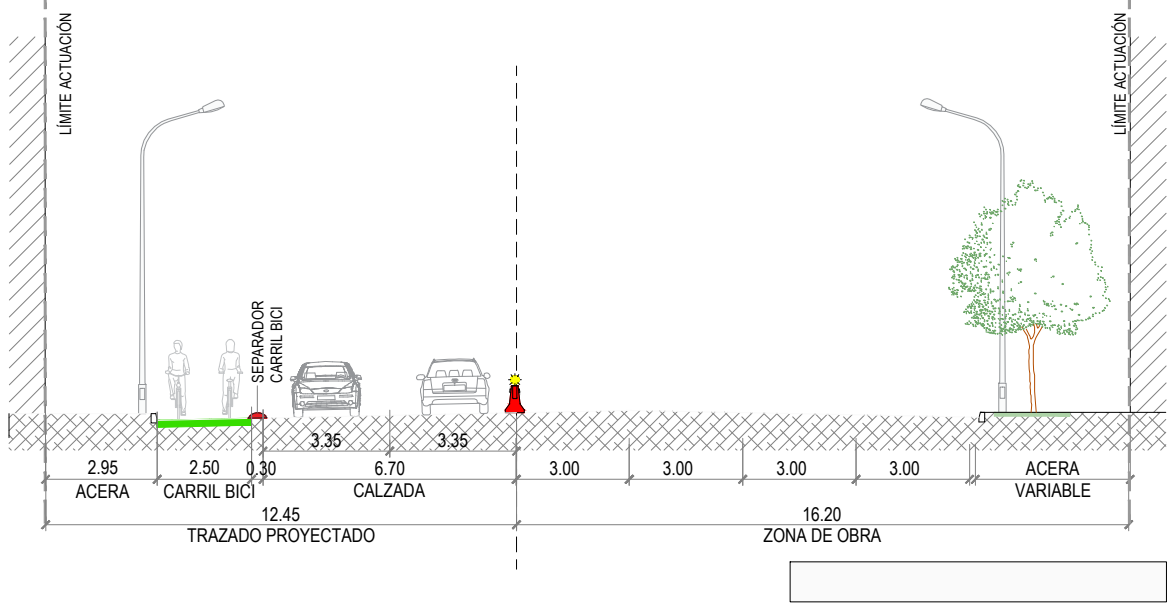

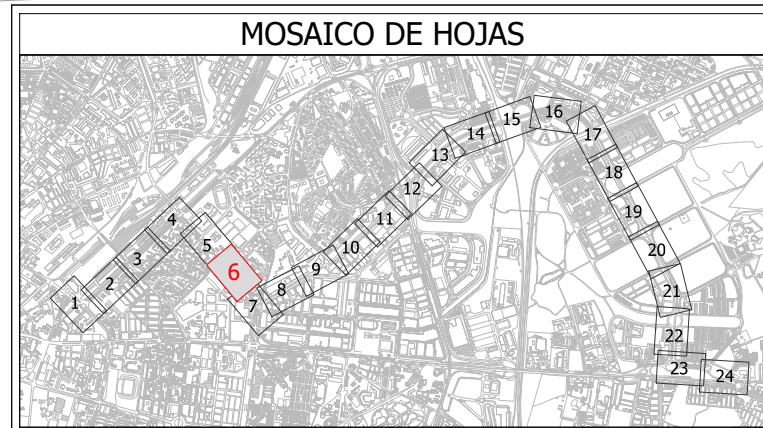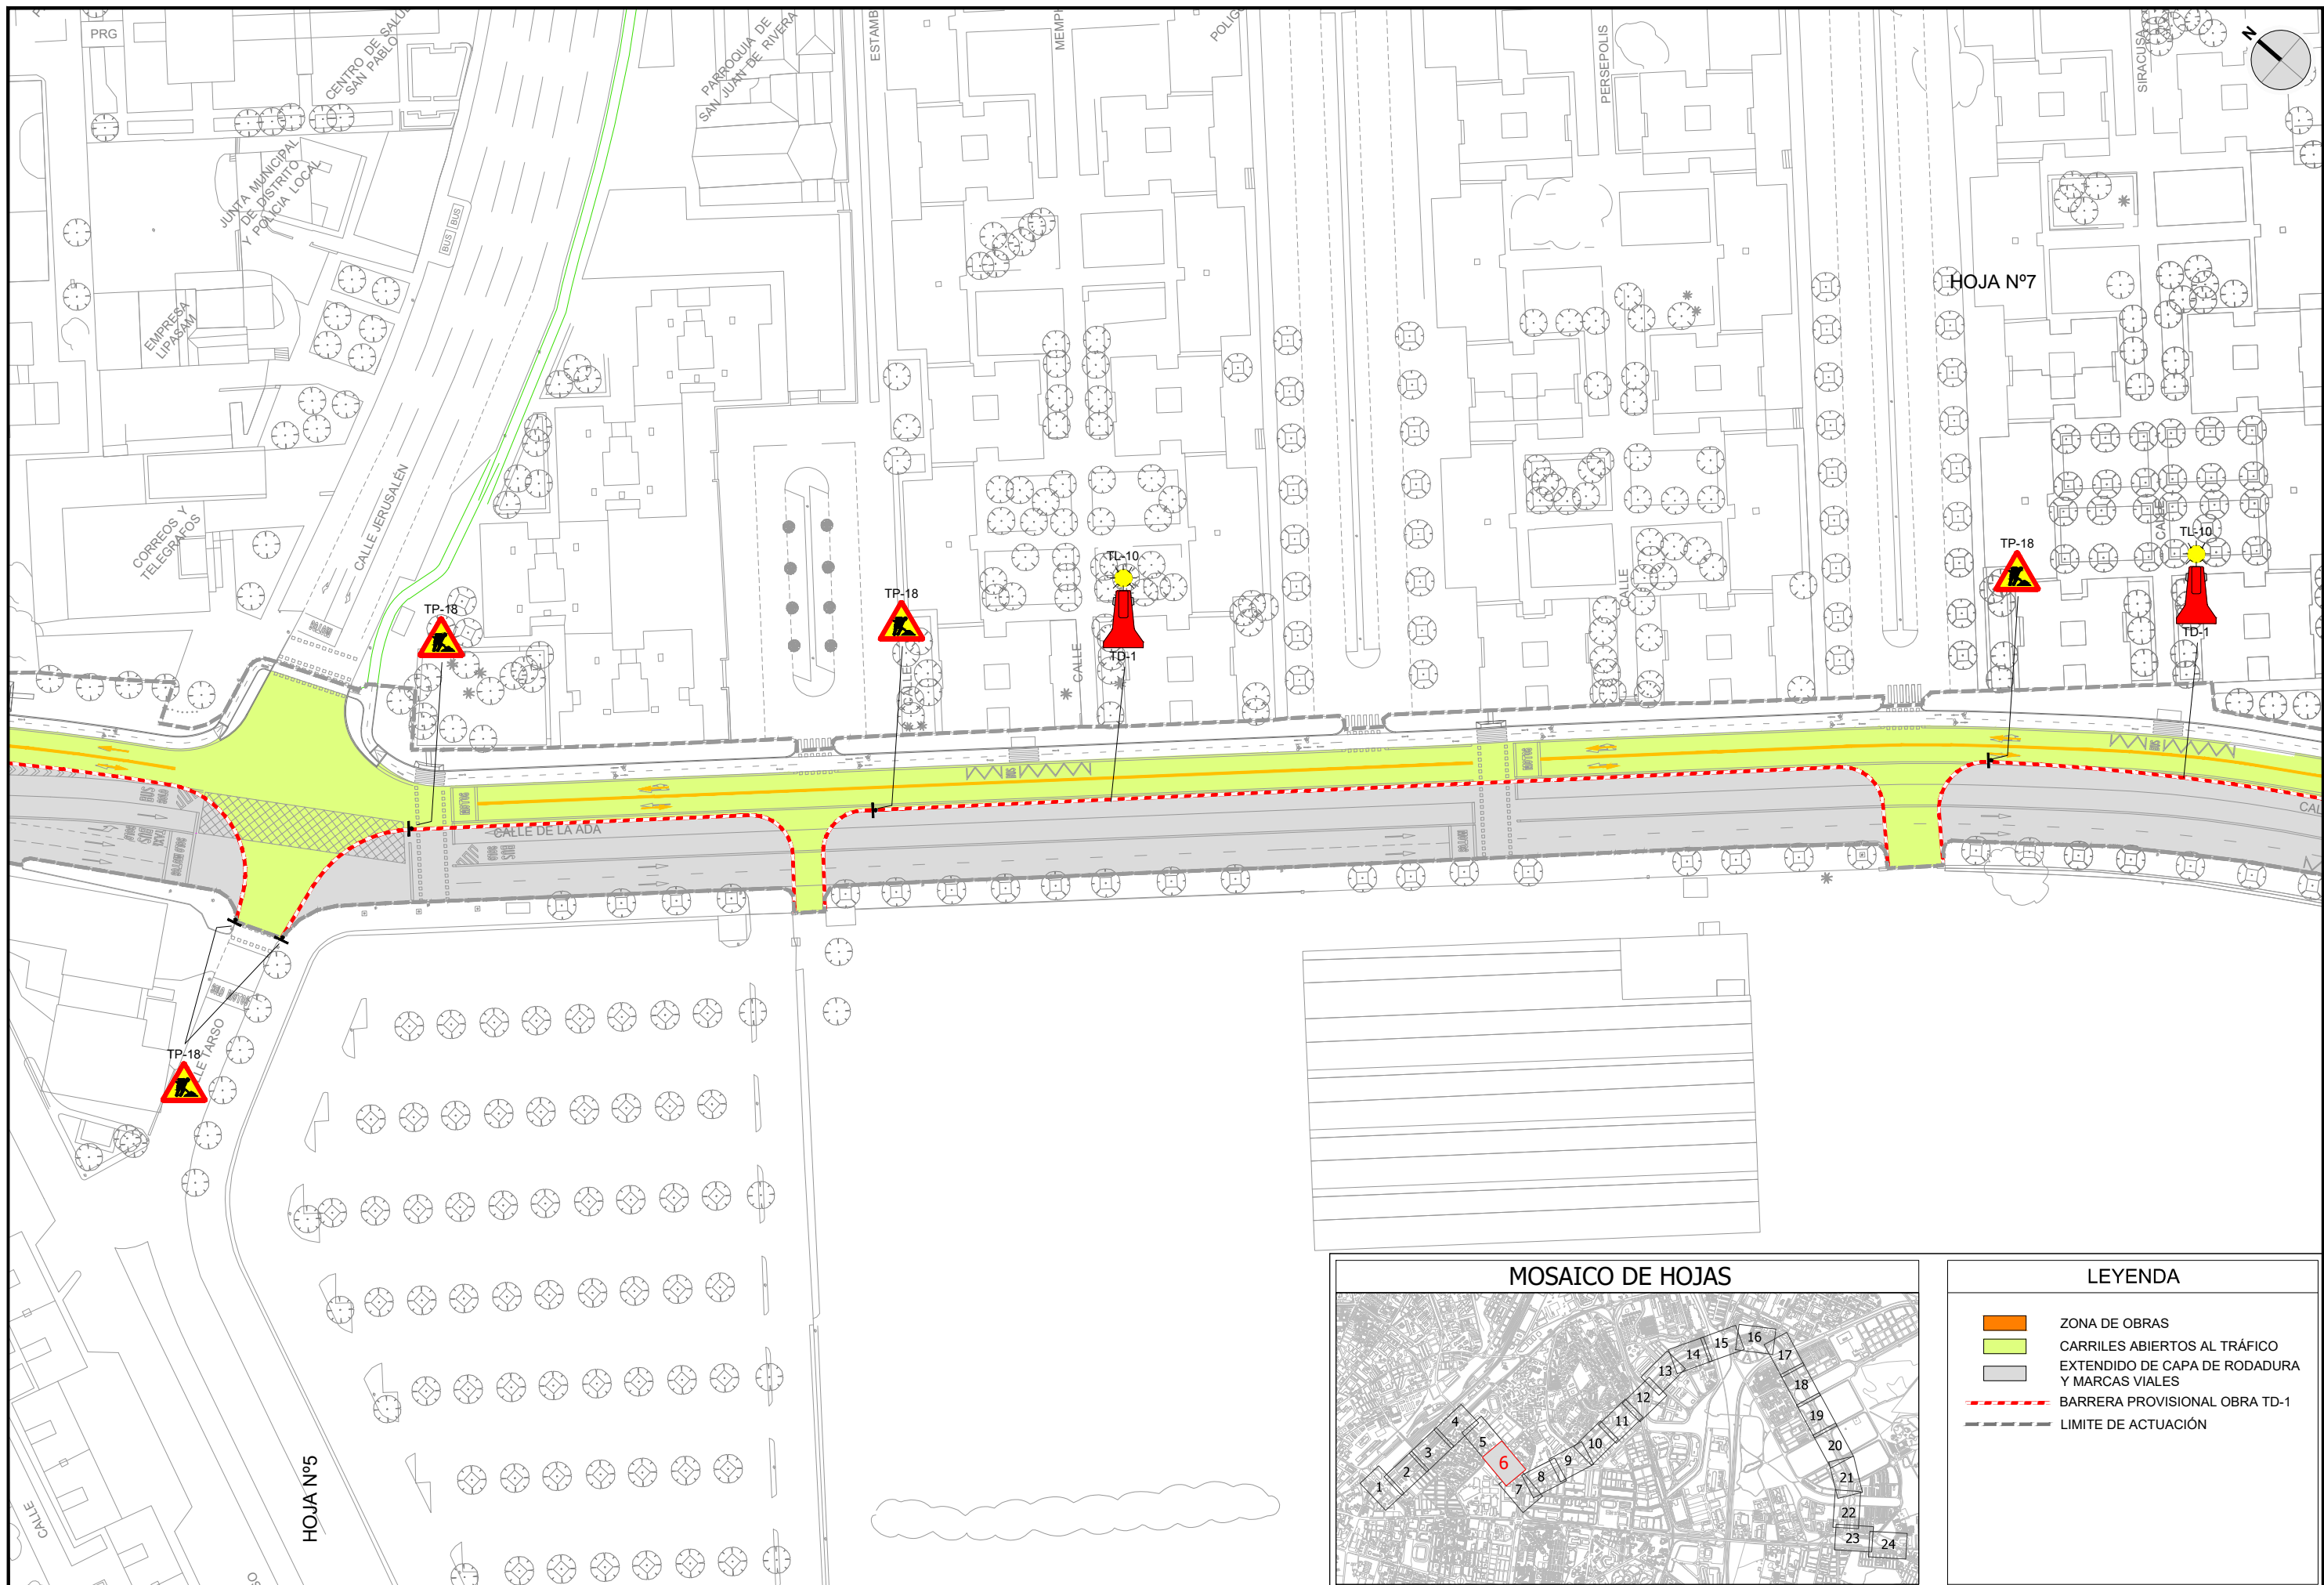

**LEYENDA**


- ZONA DE OBRAS
- CARRILES ABIERTOS AL TRÁFICO
- EXTENDIDO DE CAPA DE RODADURA Y MARCAS VIALES
- BARRERA PROVISIONAL OBRA TD-1
- LIMITE DE ACTUACIÓN

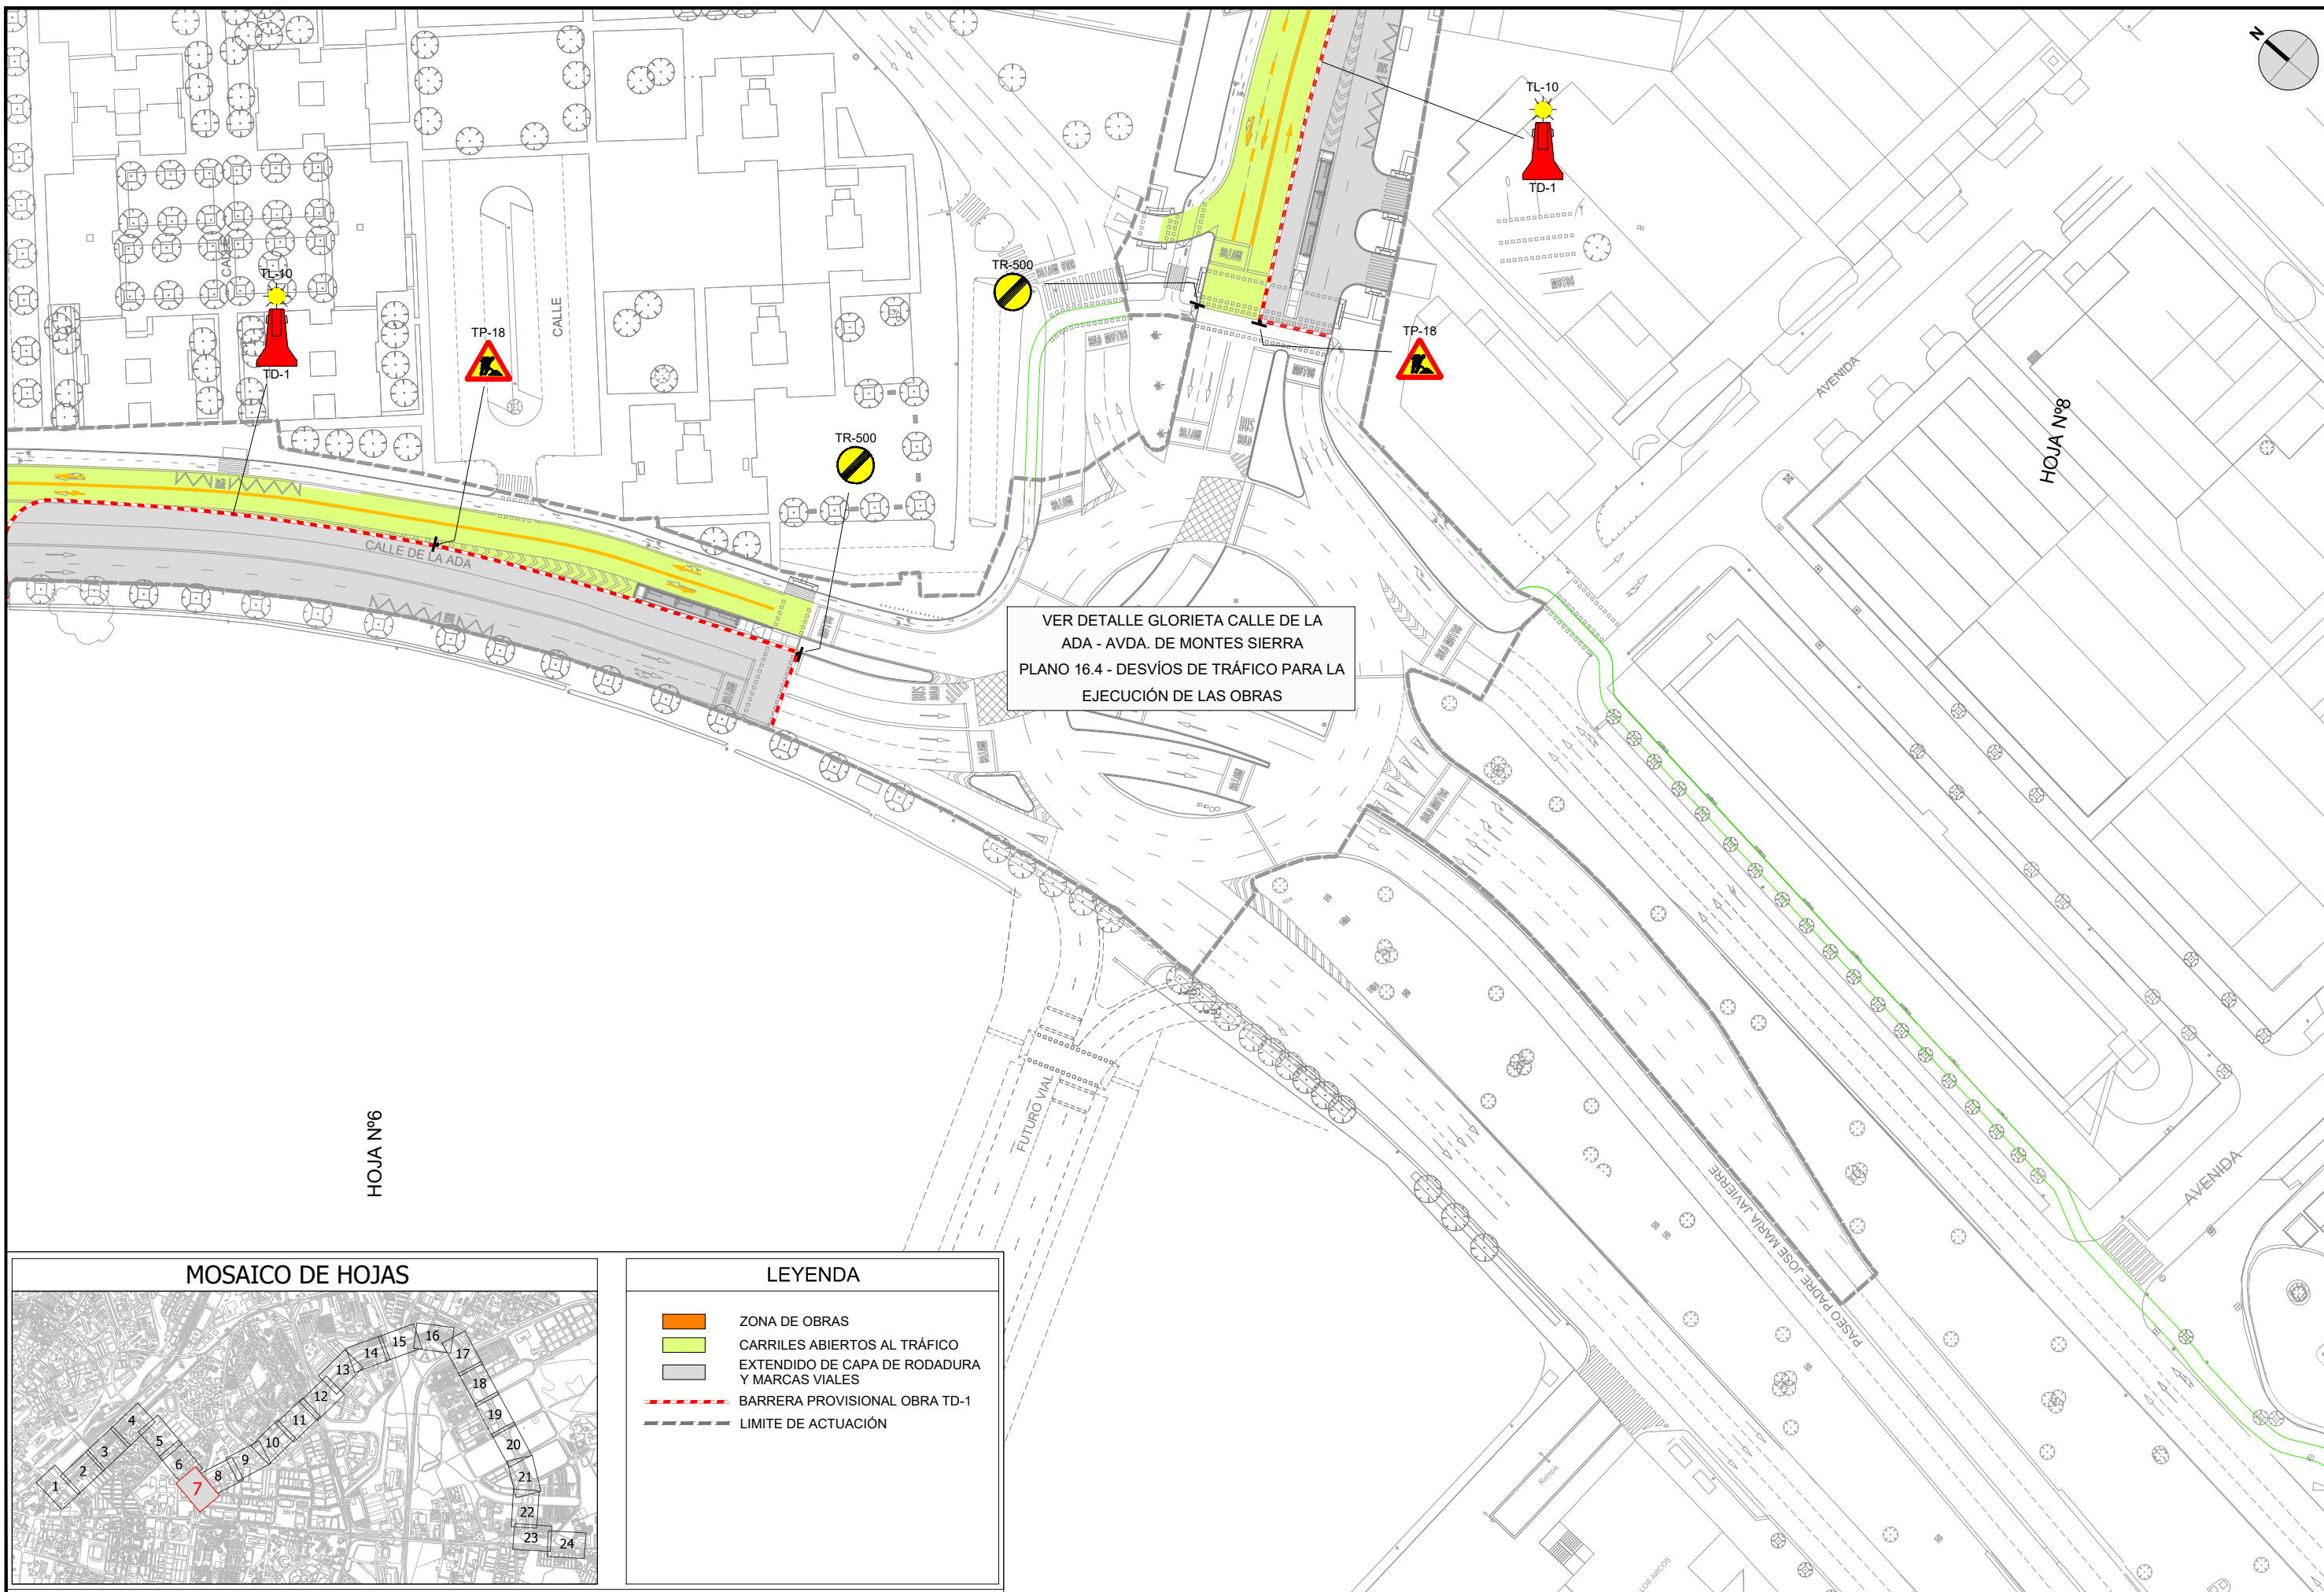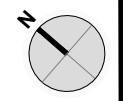






HOJA Nº6

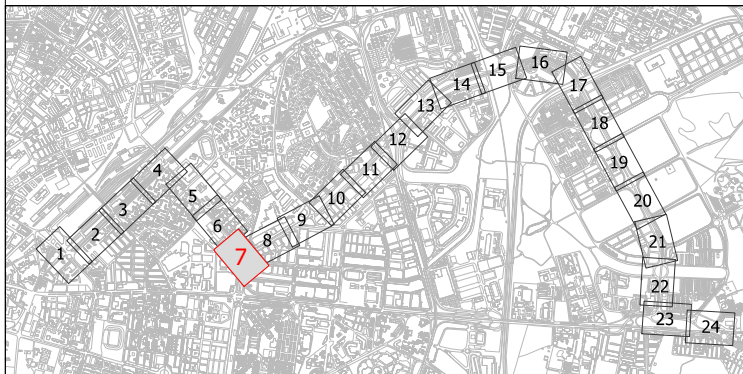HOJA Nº8

### MOSAICO DE HOJAS



### LEYENDA

-  ZONA DE OBRAS
-  CARRILES ABIERTOS AL TRÁFICO
-  EXTENDIDO DE CAPA DE RODADURA Y MARCAS VIALES
-  BARRERA PROVISIONAL OBRA TD-1
-  LIMITE DE ACTUACIÓN



LOS ING. AUTORES DEL PROYECTO  
 FCO. JAVIER BERNAL SERRANO  
 FRANCISCO BAENA UREÑA

FECHA  
 FEBRERO 2023

TÍTULO  
 PROYECTO DE CONSTRUCCIÓN DE CARRIL BUS SEGREGADO TORREBLANCA - SEVILLA ESTE - SANTA JUSTA

ESCALA: ORIGINAL EN A-3  
 1:1.000  



DESIGNACIÓN  
 DESVÍOS DE TRÁFICO PARA LA EJECUCIÓN DE LAS OBRAS - FASE 2  
 FICHERO DIGITAL: 16\_Desvios de trafico FASE2.dwg

PLANO Nº  
 16.2  
 HOJA 7 DE 24

AV. DE MONTES SIERRA

FASE 2  
 CORTE EN LA MARGEN DERECHA DE LA AVENIDA PARA EL EXTENDIDO DE CAPA DE RODADURA Y POSTERIOR PINTADO FINAL DE MARCAS VIALES.  
 REDISTRIBUCIÓN DE DOS CARRILES EN LA MARGEN IZQUIERDA PARA LA CIRCULACIÓN DE TRÁFICO.

CALLE LABRADOR

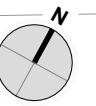

CALLE



PODENCO

HOJA Nº 7




AVENIDA DE MONTES SIERRA

POLIGONO INDUSTRIAL  
 CARRETERA AMARILLA

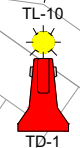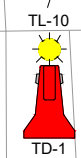

MOSAICO DE HOJAS

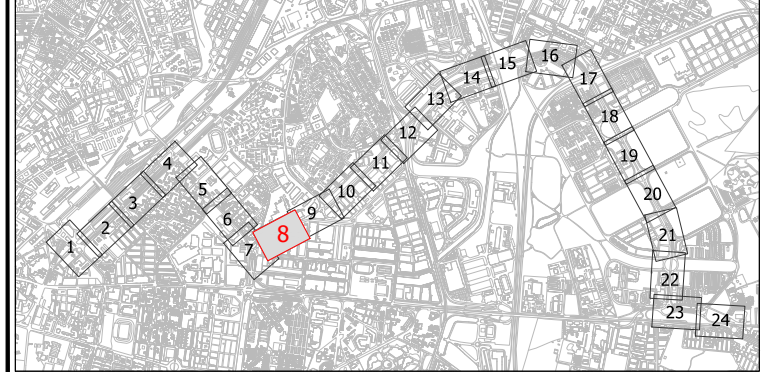

LEYENDA

- ZONA DE OBRAS
- CARRILES ABIERTOS AL TRÁFICO
- EXTENDIDO DE CAPA DE RODADURA Y MARCAS VIALES
- BARRERA PROVISIONAL OBRA TD-1
- LIMITE DE ACTUACIÓN

HOJA Nº 9



LOS ING. AUTORES DEL PROYECTO  
 FCO. JAVIER BERNAL SERRANO  
 FRANCISCO BAENA UREÑA

FECHA  
 FEBRERO 2023

TÍTULO  
 PROYECTO DE CONSTRUCCIÓN DE CARRIL BUS SEGREGADO TORREBLANCA - SEVILLA ESTE - SANTA JUSTA


ESCALA: ORIGINAL EN A-3  
 1:1.000

DESIGNACIÓN  
 DESVÍOS DE TRÁFICO PARA LA EJECUCIÓN DE LAS OBRAS - FASE 2


PLANO Nº  
 16.2  
 HOJA 8 DE 24

FICHERO DIGITAL: 16\_Desvios de trafico FASE2.dwg



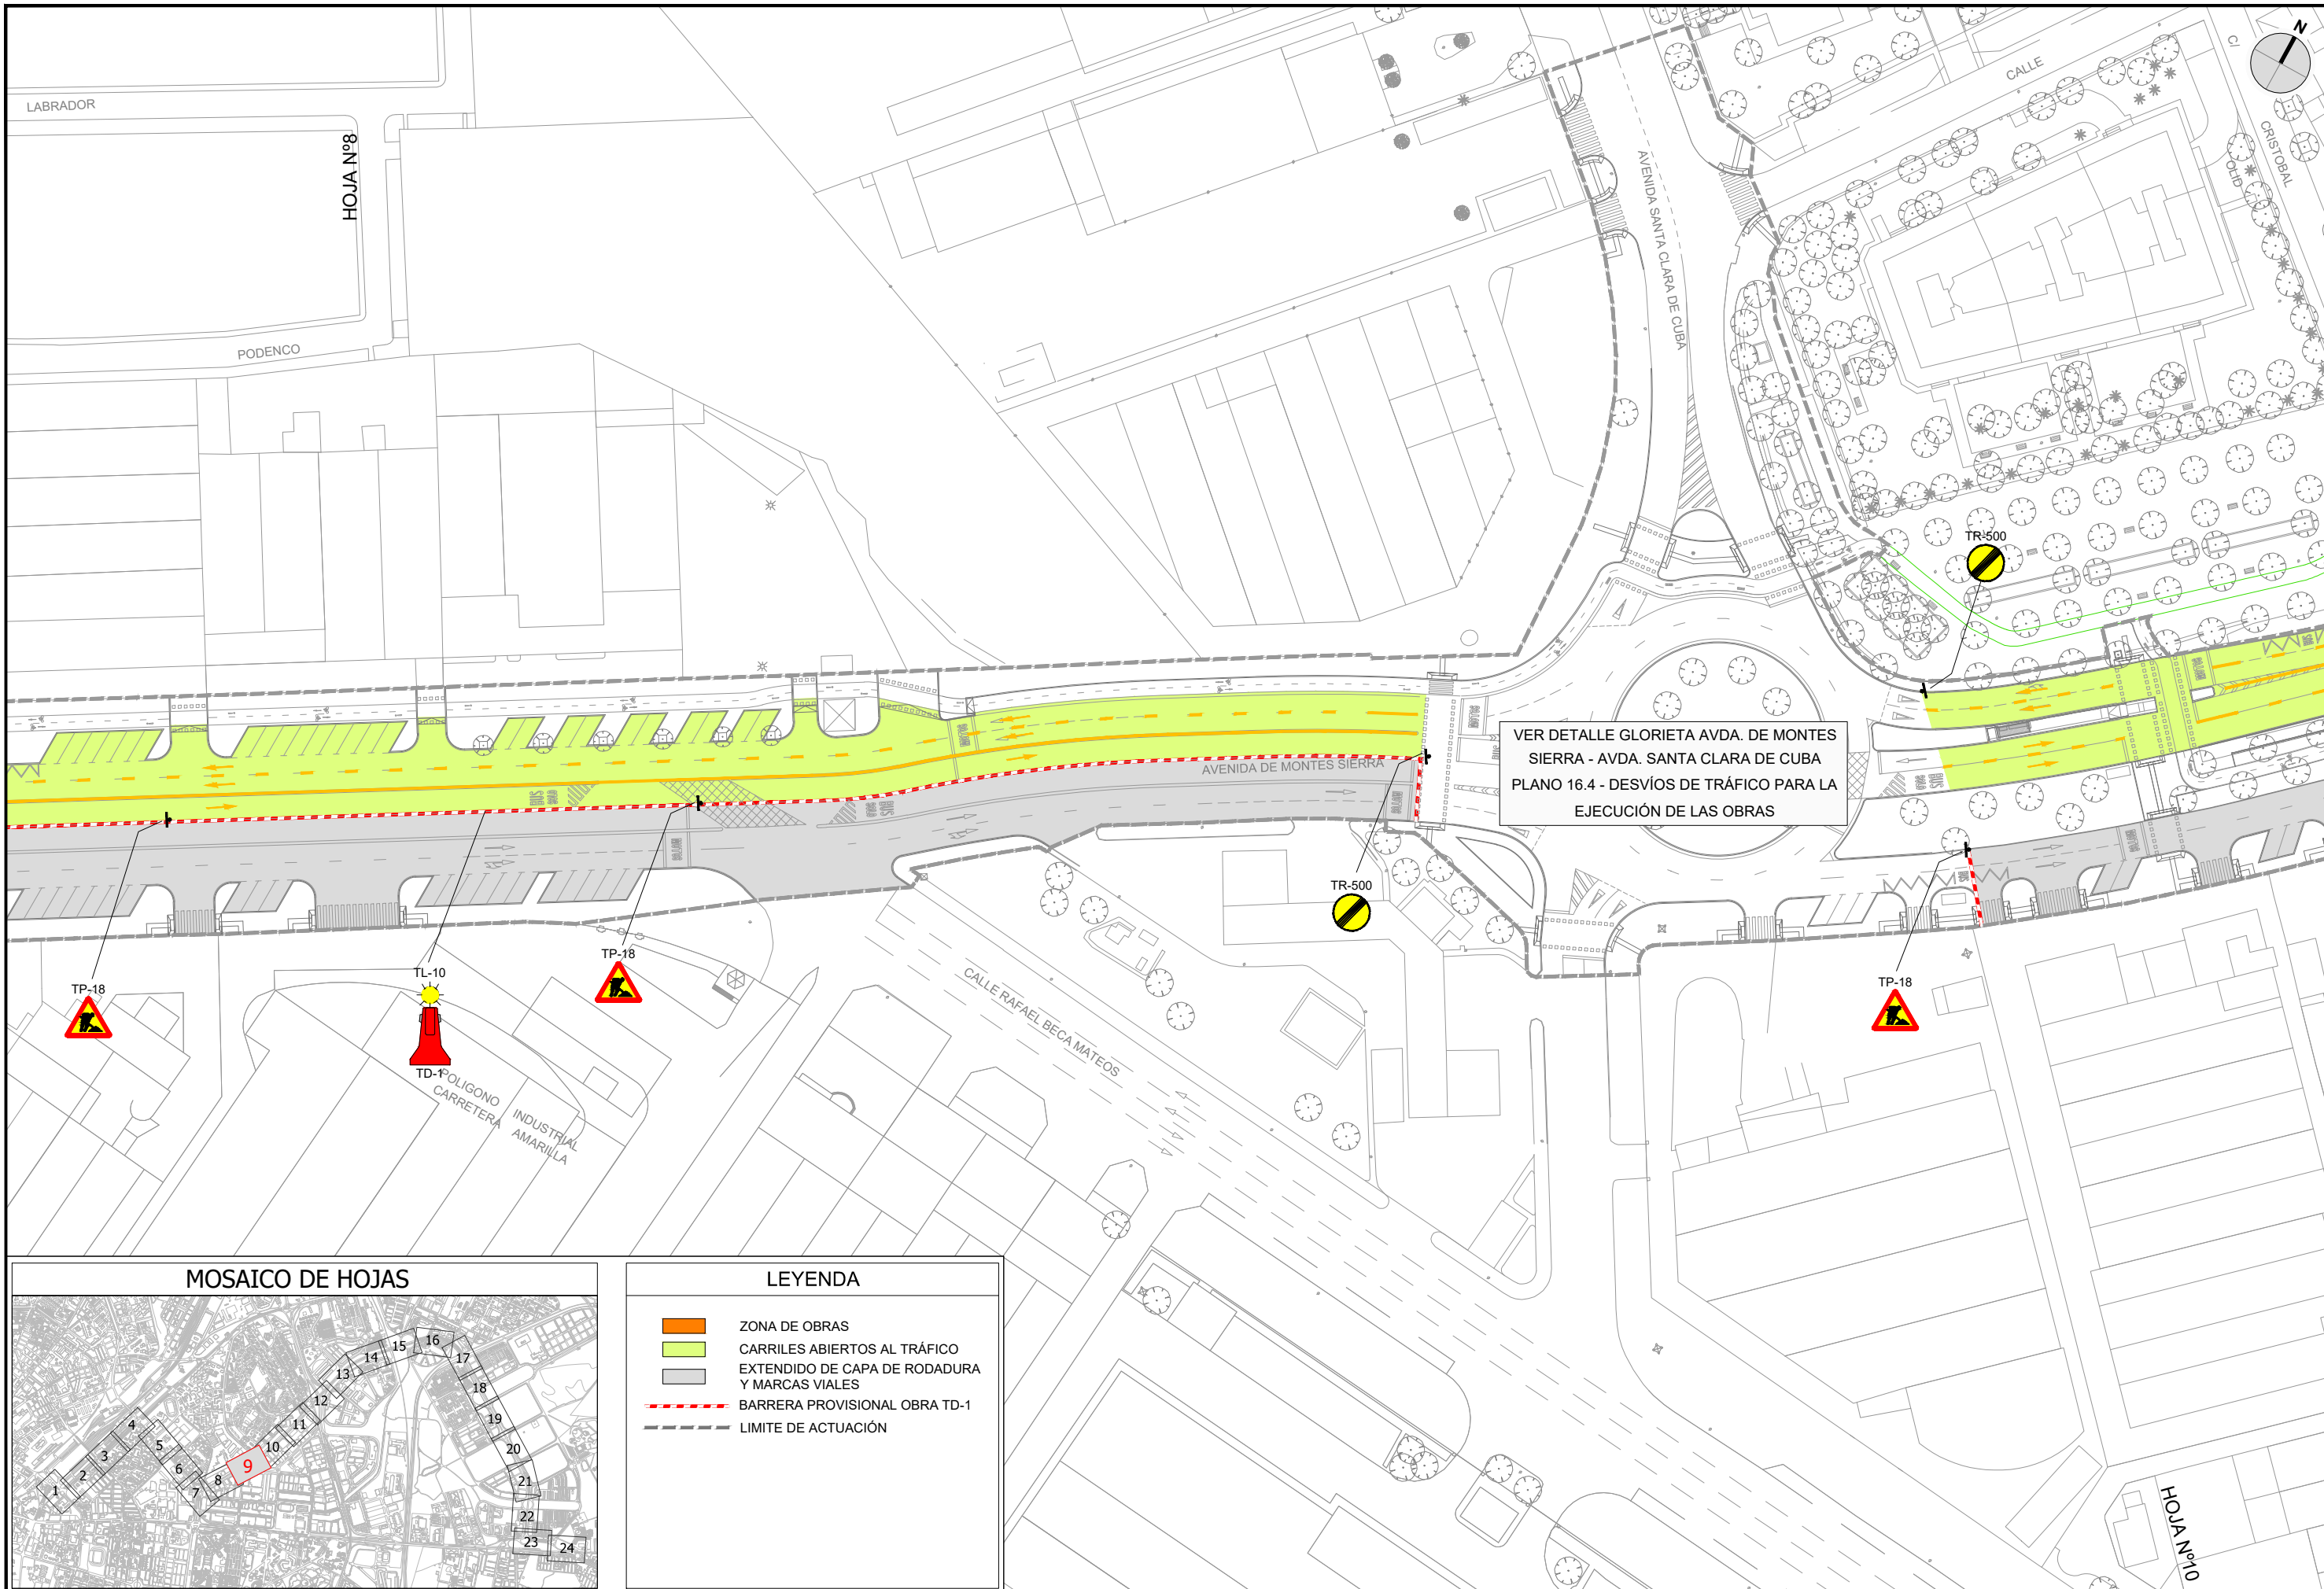


MOSAICO DE HOJAS

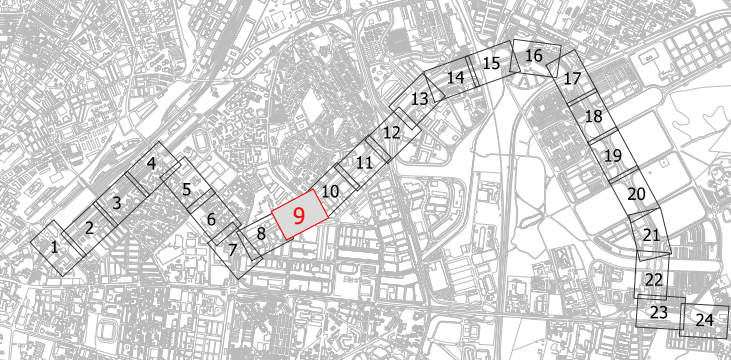


LEYENDA

- ZONA DE OBRAS
- CARRILES ABIERTOS AL TRÁFICO
- EXTENDIDO DE CAPA DE RODADURA Y MARCAS VIALES
- BARRERA PROVISIONAL OBRA TD-1
- LIMITE DE ACTUACIÓN


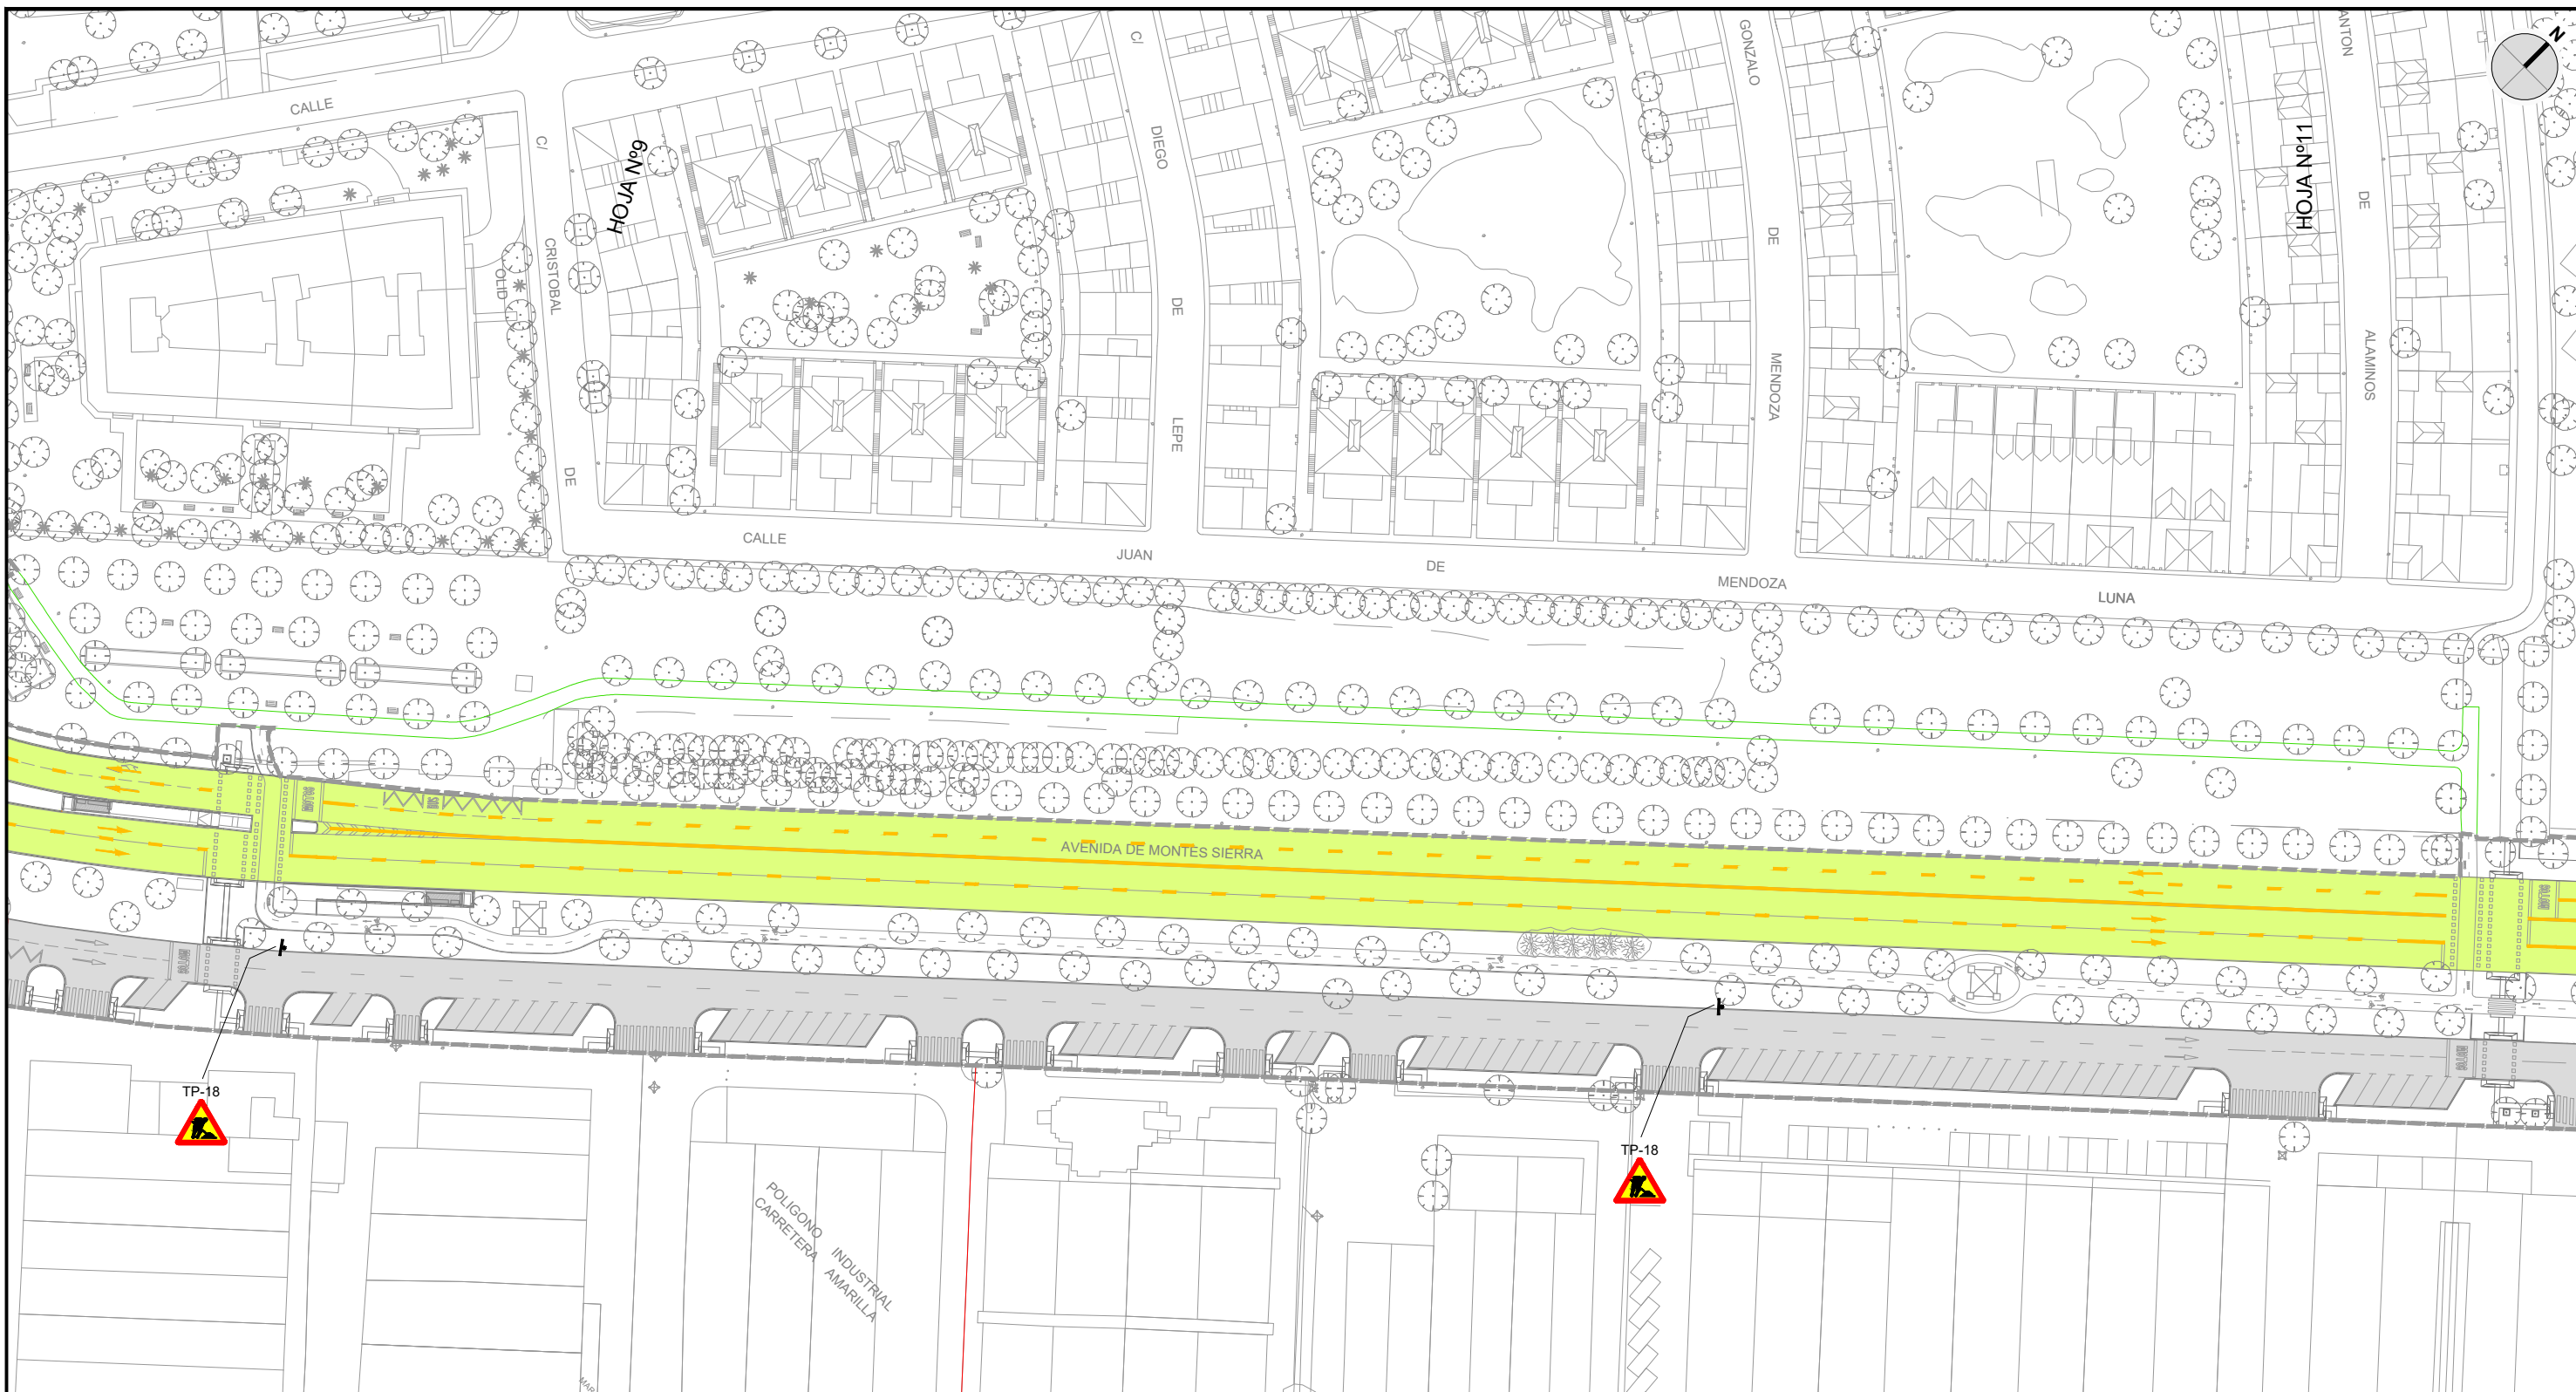


MOSAICO DE HOJAS

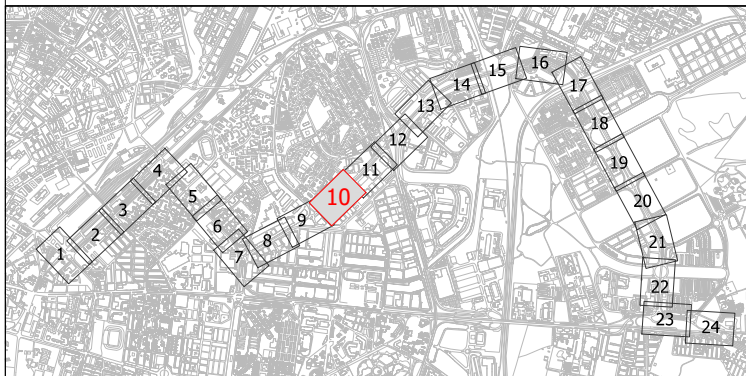

LEYENDA

- ZONA DE OBRAS
- CARRILES ABIERTOS AL TRÁFICO
- EXTENDIDO DE CAPA DE RODADURA Y MARCAS VIALES
- BARRERA PROVISIONAL OBRA TD-1
- LIMITE DE ACTUACIÓN

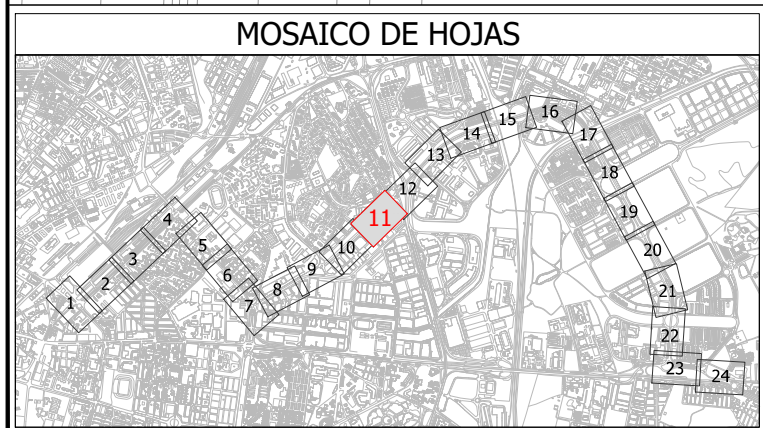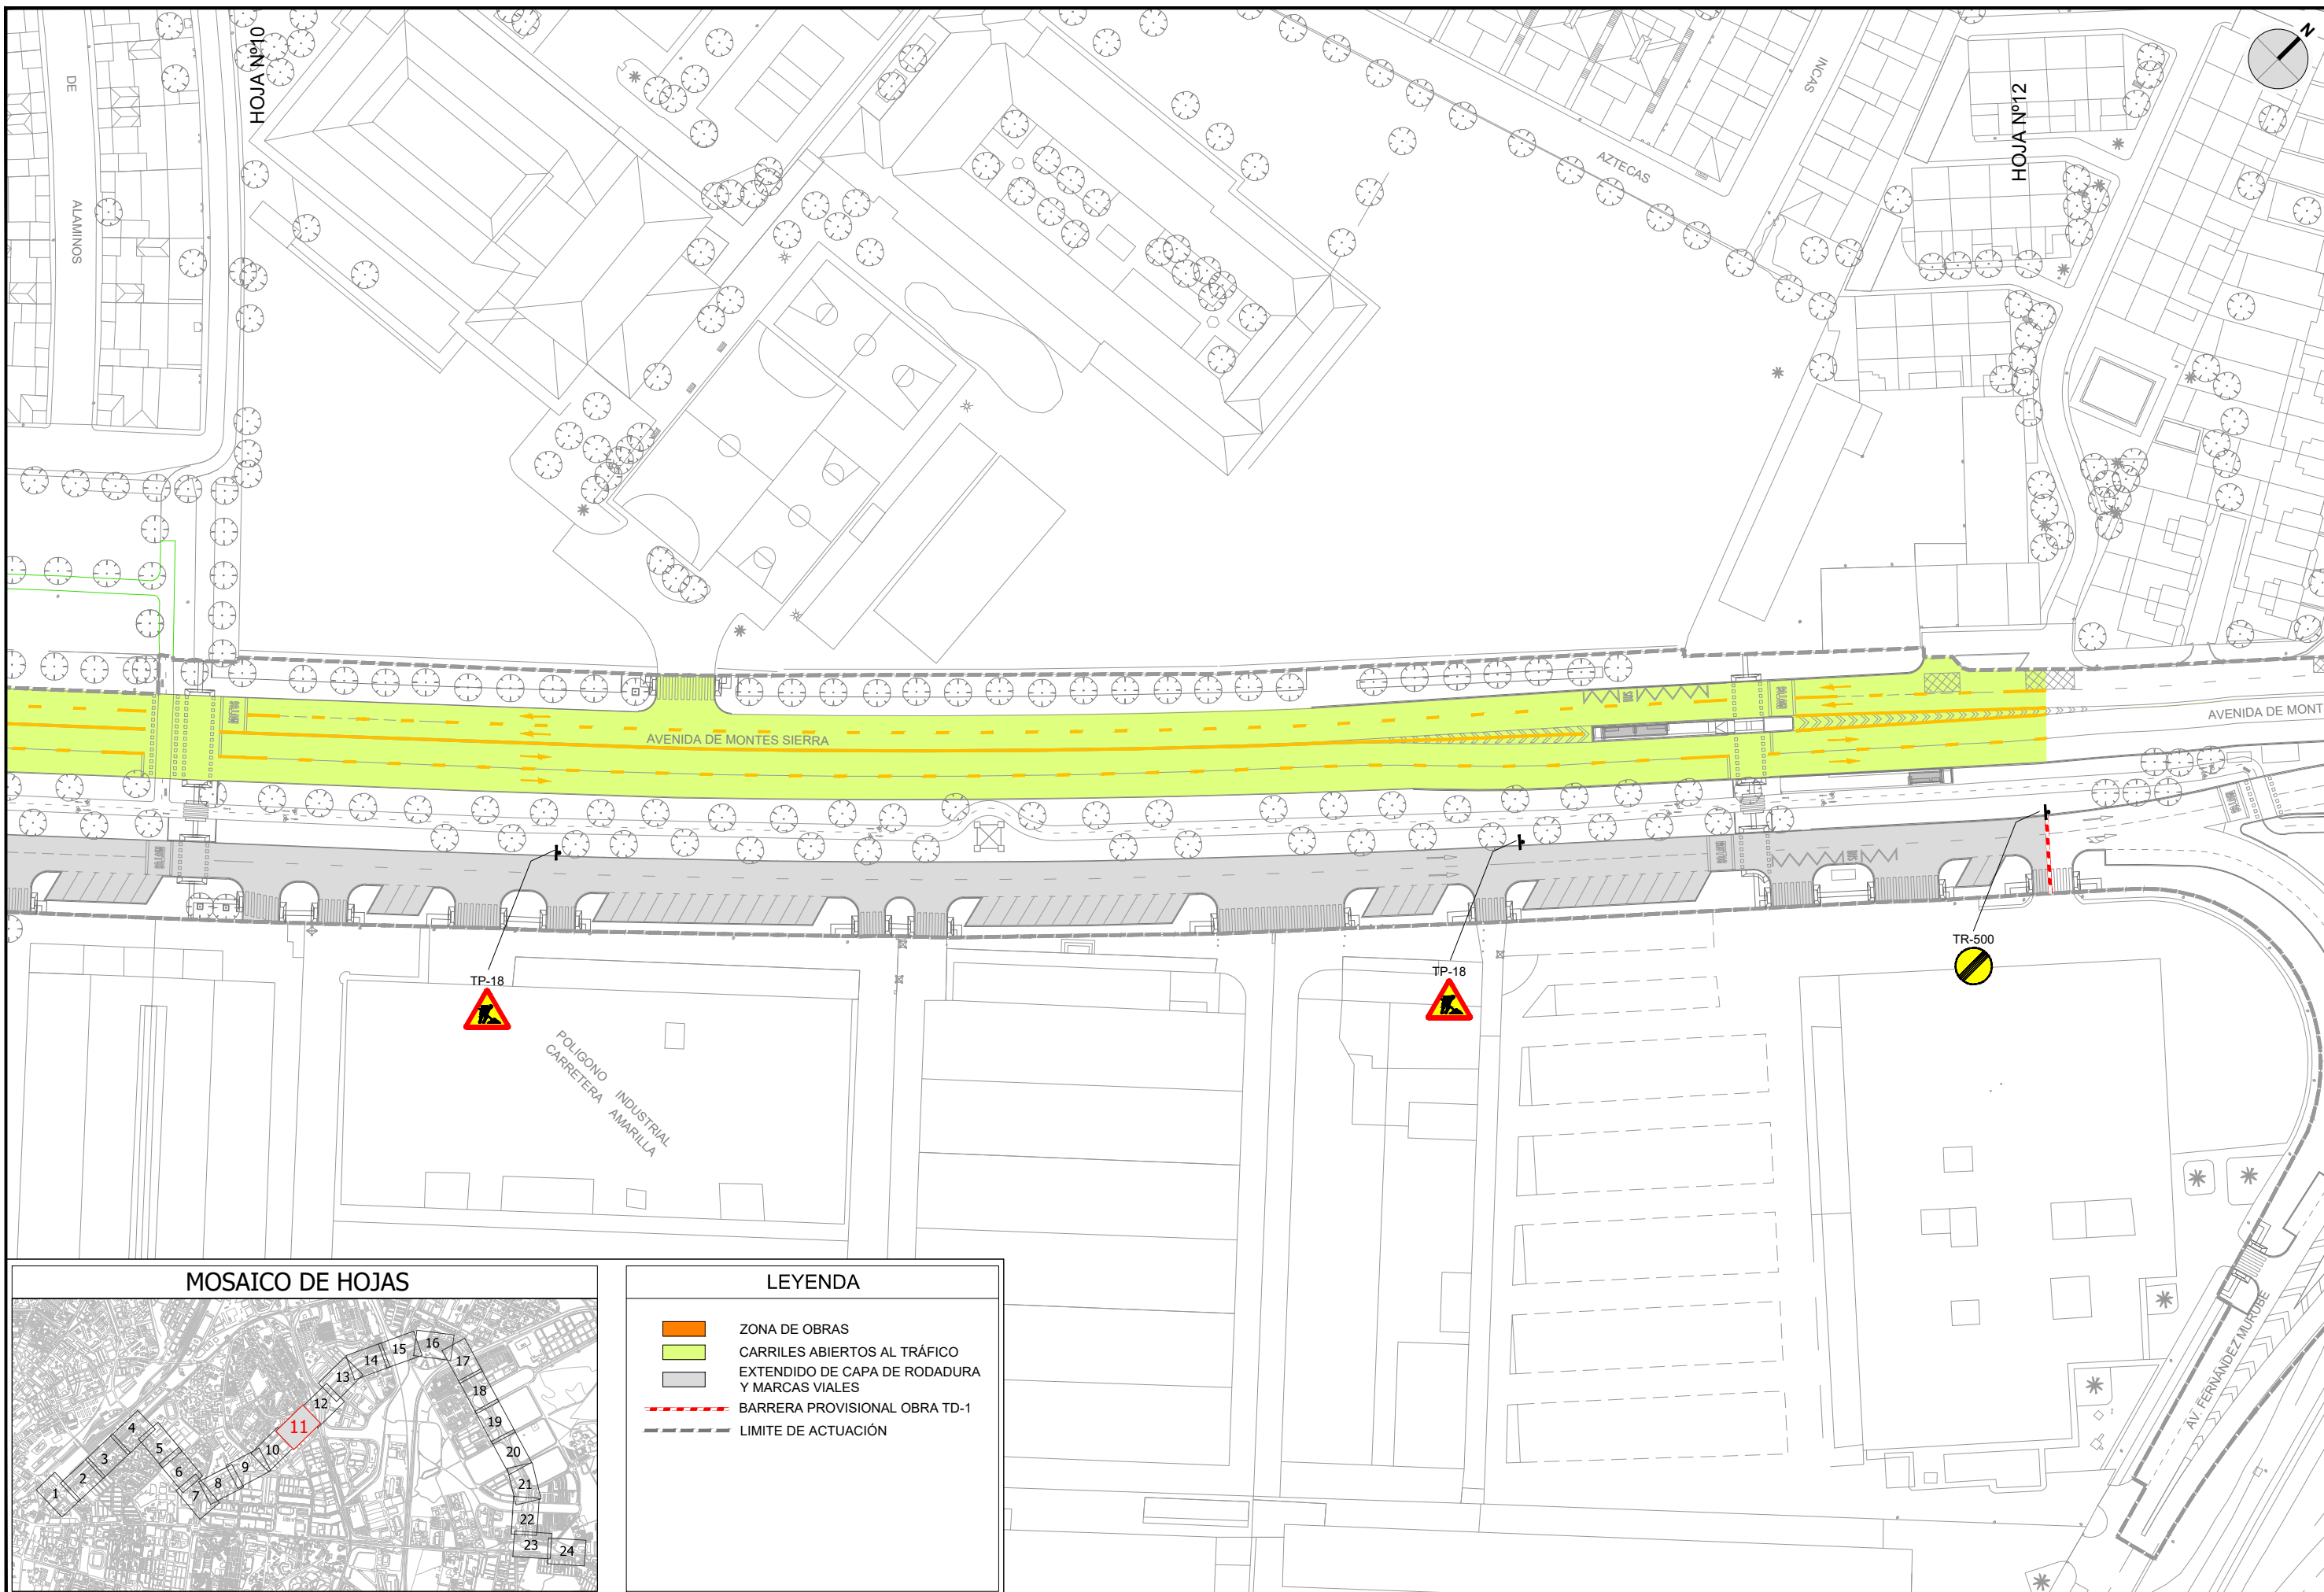

**LEYENDA**

	ZONA DE OBRAS
	CARRILES ABIERTOS AL TRÁFICO
	EXTENDIDO DE CAPA DE RODADURA Y MARCAS VIALES
	BARRERA PROVISIONAL OBRA TD-1
	LIMITE DE ACTUACIÓN



LOS ING. AUTORES DEL PROYECTO  
 FCO. JAVIER BERNAL SERRANO  
 FRANCISCO BAENA UREÑA


FECHA  
 FEBRERO 2023

TÍTULO  
 PROYECTO DE CONSTRUCCIÓN DE CARRIL BUS SEGREGADO TORREBLANCA - SEVILLA ESTE - SANTA JUSTA

ESCALA: ORIGINAL EN A-3  
 1:1.000


DESIGNACIÓN  
 DESVÍOS DE TRÁFICO PARA LA EJECUCIÓN DE LAS OBRAS - FASE 2

PLANO Nº 16.2  
 HOJA 11 DE 24  
 FICHERO DIGITAL: 16\_Desvios de trafico FASE2.dwg


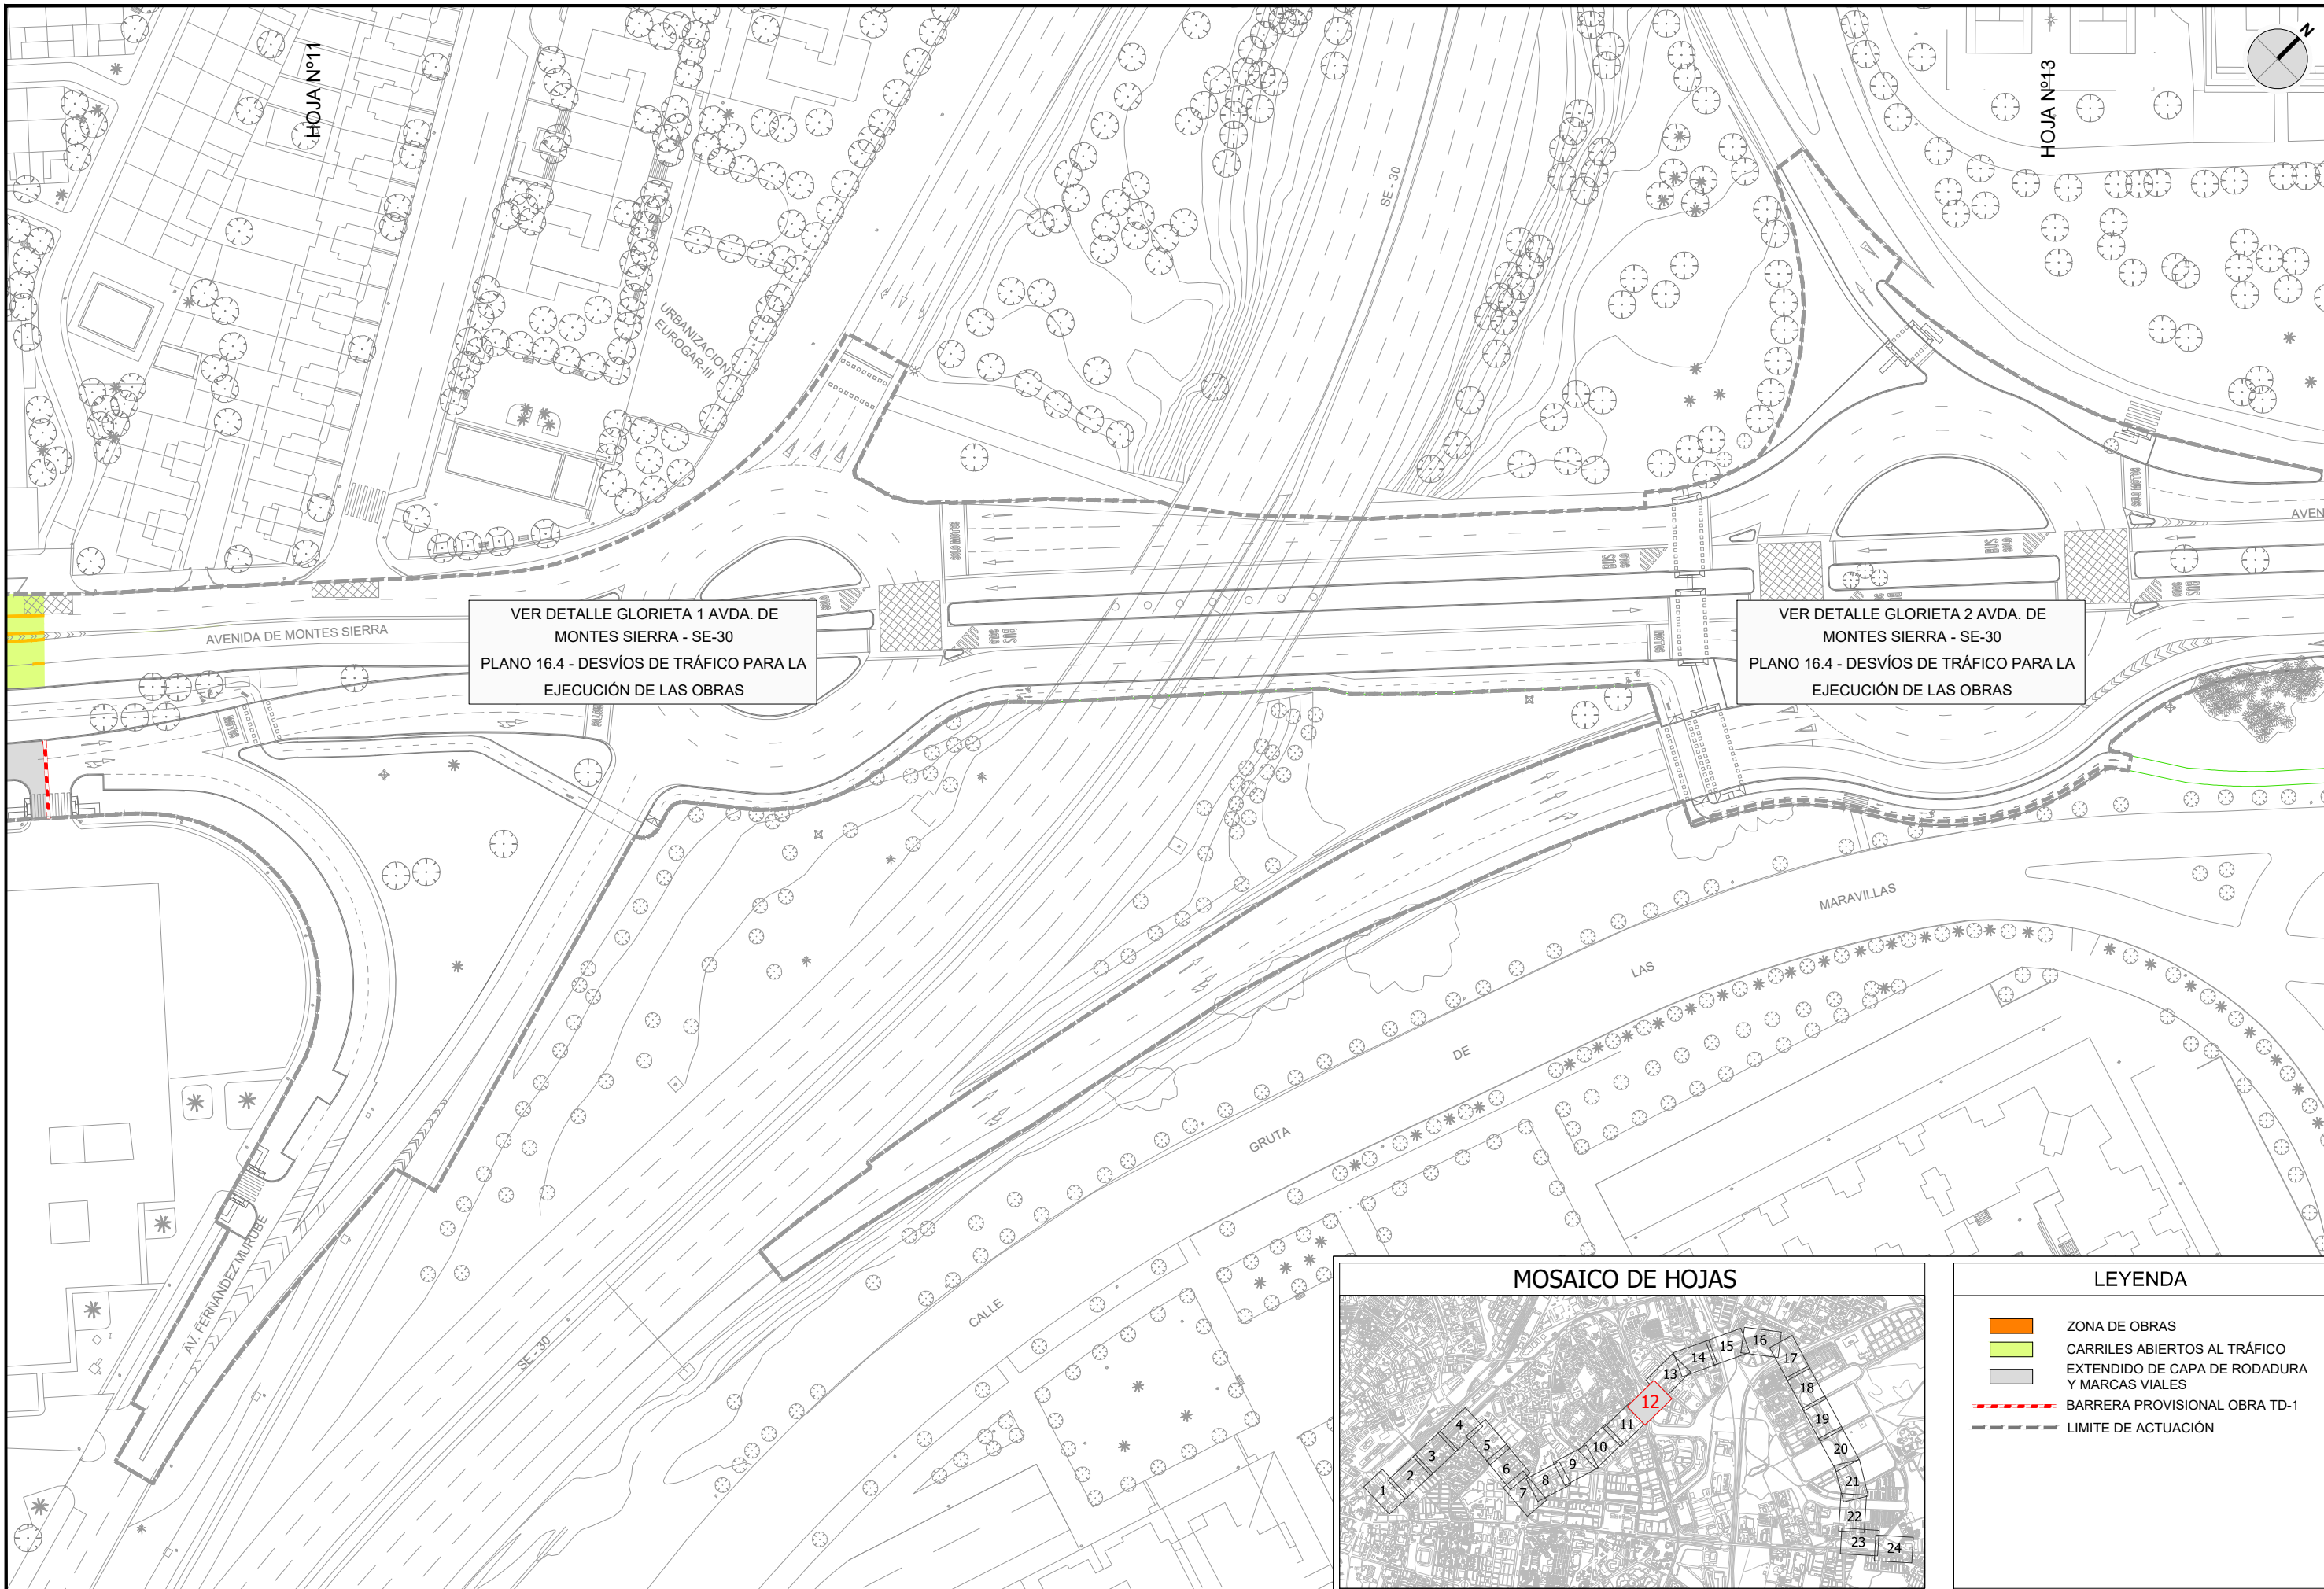


VER DETALLE GLORIETA 1 AVDA. DE MONTES SIERRA - SE-30  
 PLANO 16.4 - DESVÍOS DE TRÁFICO PARA LA EJECUCIÓN DE LAS OBRAS

VER DETALLE GLORIETA 2 AVDA. DE MONTES SIERRA - SE-30  
 PLANO 16.4 - DESVÍOS DE TRÁFICO PARA LA EJECUCIÓN DE LAS OBRAS

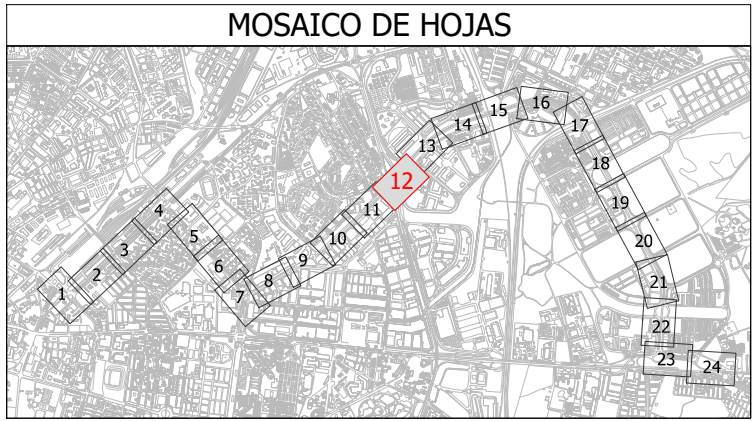

LEYENDA	
	ZONA DE OBRAS
	CARRILES ABIERTOS AL TRÁFICO
	EXTENDIDO DE CAPA DE RODADURA Y MARCAS VIALES
	BARRERA PROVISIONAL OBRA TD-1
	LIMITE DE ACTUACIÓN

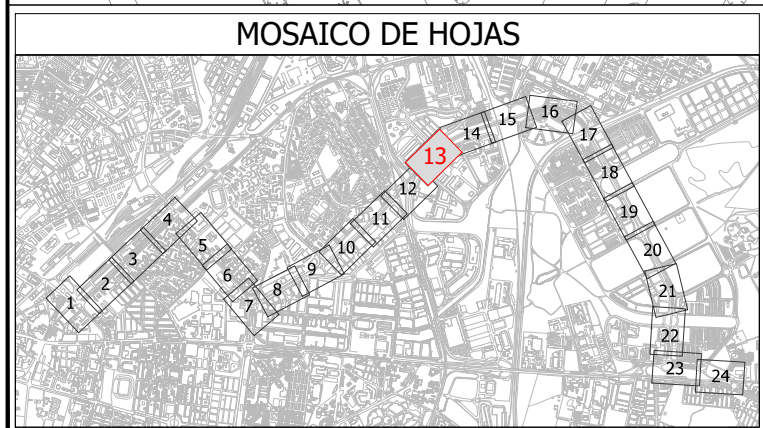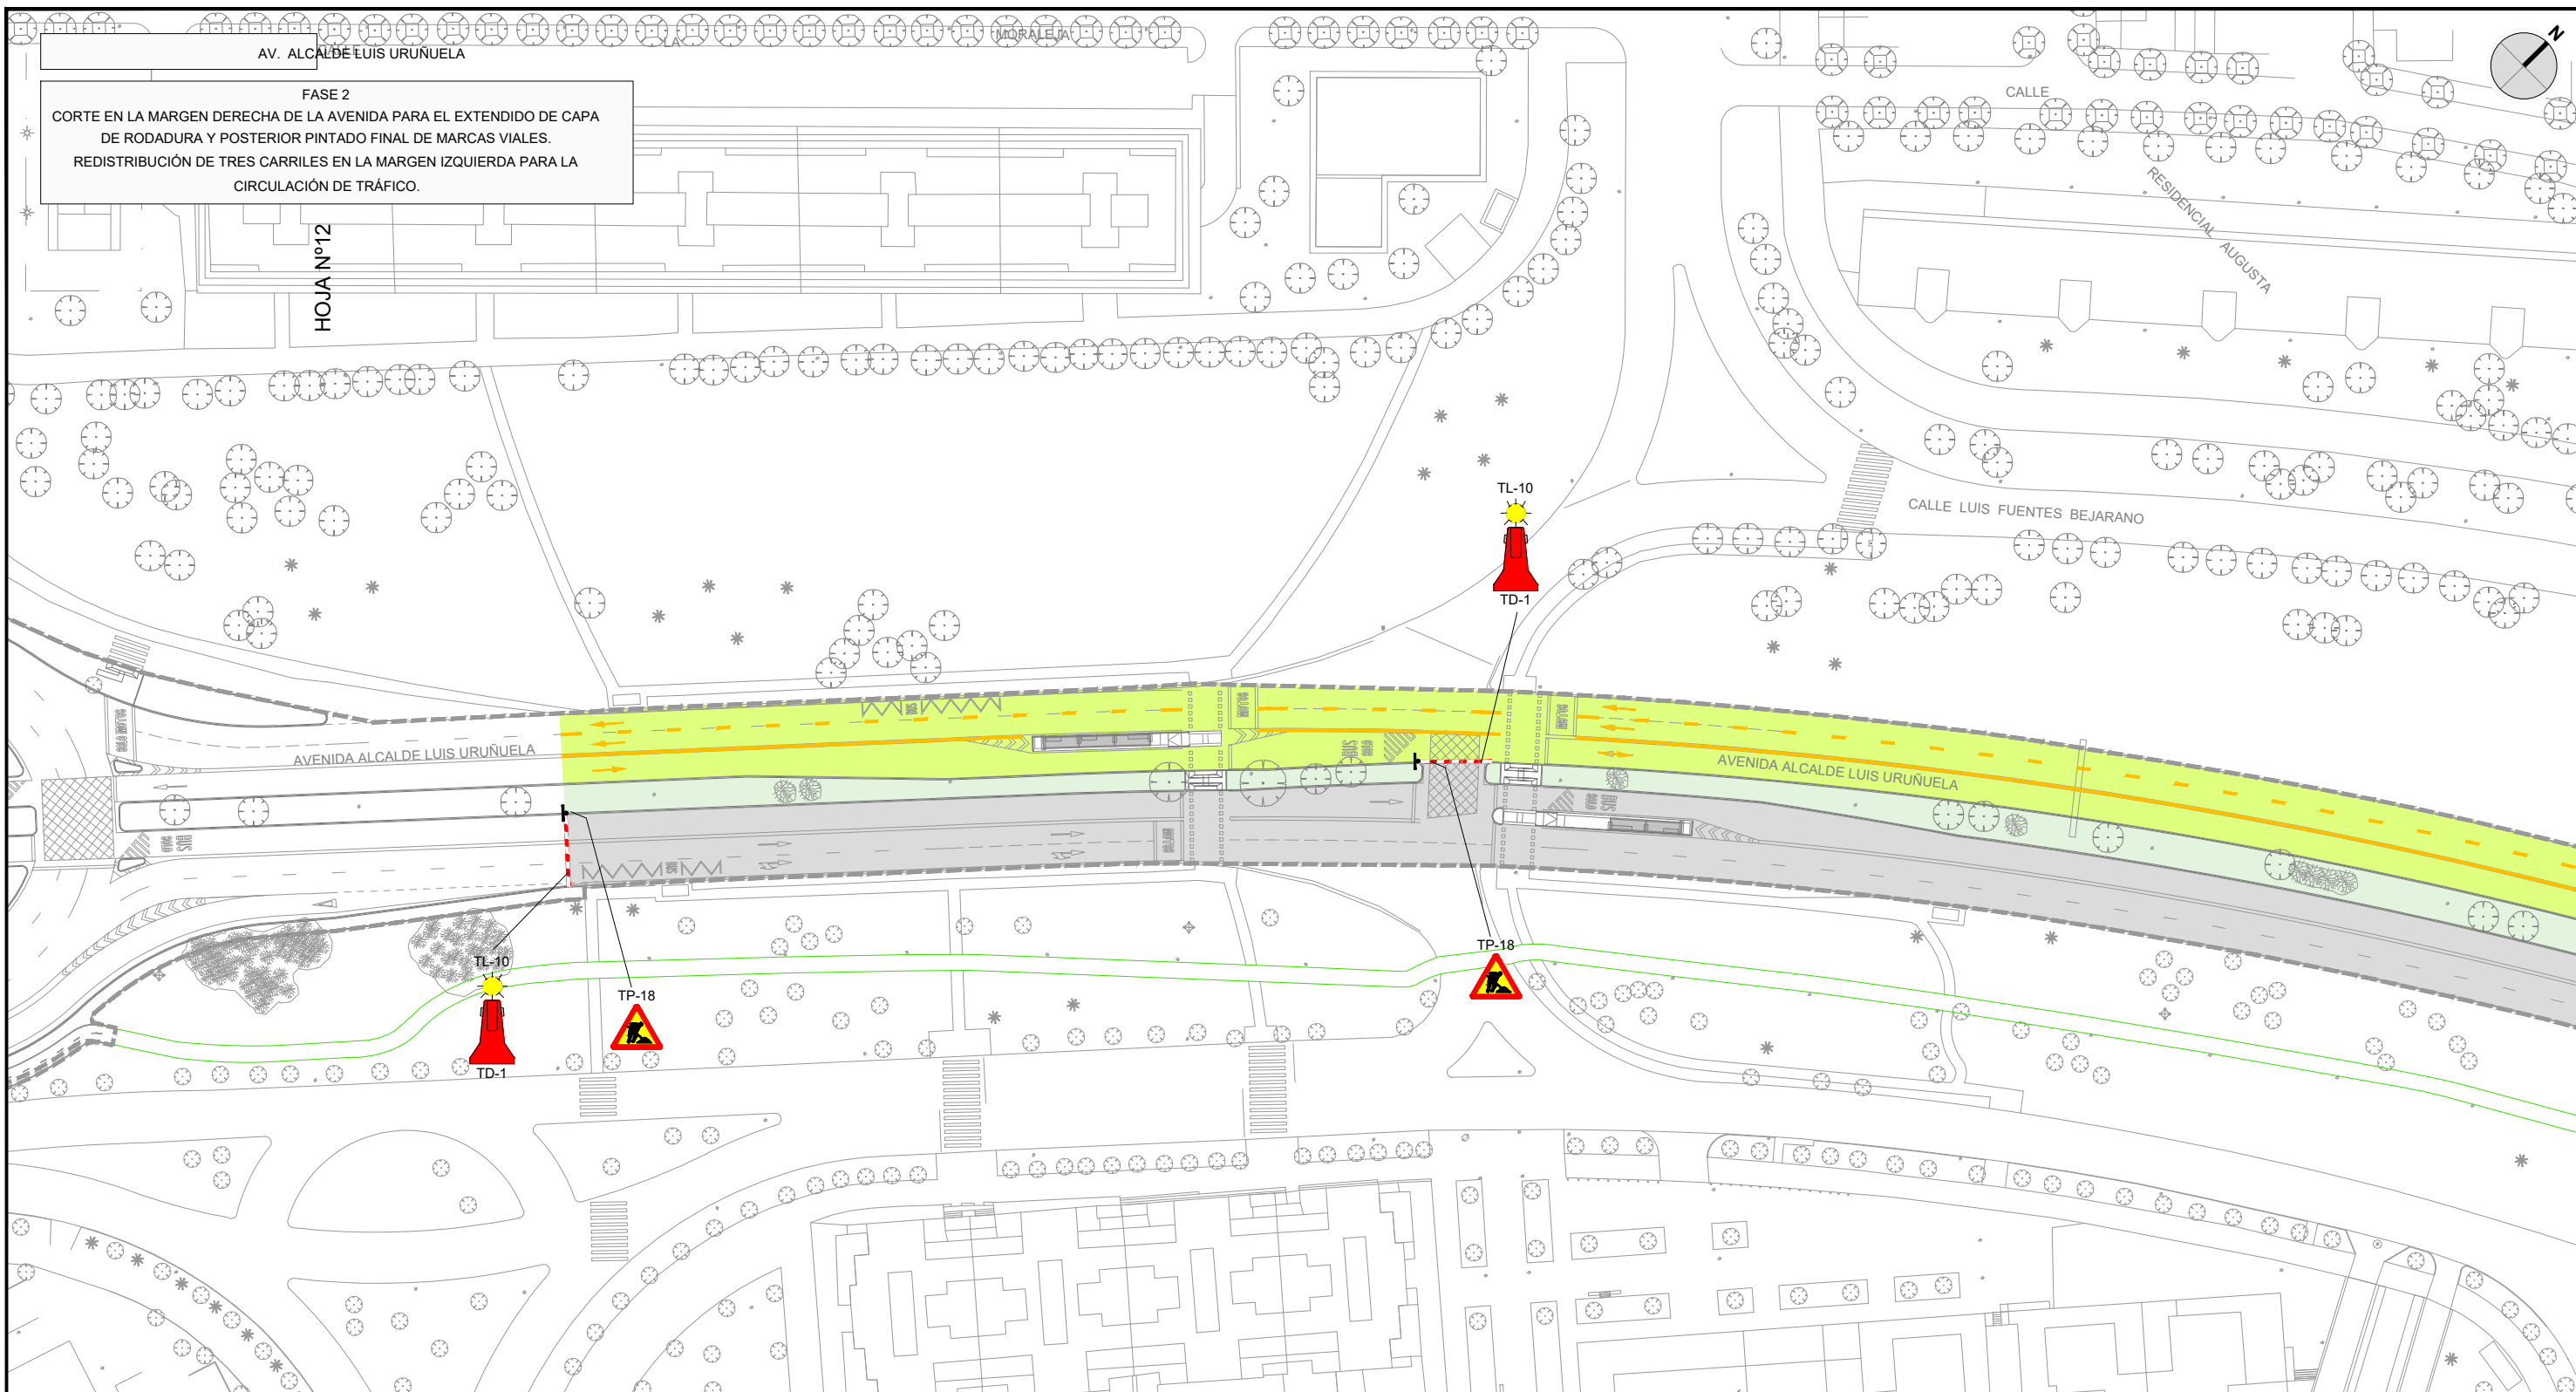

LEYENDA

- ZONA DE OBRAS
- CARRILES ABIERTOS AL TRÁFICO
- EXTENDIDO DE CAPA DE RODADURA Y MARCAS VIALES
- BARRERA PROVISIONAL OBRA TD-1
- LIMITE DE ACTUACIÓN



LOS ING. AUTORES DEL PROYECTO  
FCO. JAVIER BERNAL SERRANO  
FRANCISCO BAENA UREÑA

FECHA  
FEBRERO 2023



TÍTULO  
PROYECTO DE CONSTRUCCIÓN DE CARRIL BUS SEGREGADO TORREBLANCA - SEVILLA ESTE - SANTA JUSTA

ESCALA: ORIGINAL EN A-3  
1:1.000



DESIGNACIÓN  
DESVIOS DE TRÁFICO PARA LA EJECUCIÓN DE LAS OBRAS - FASE 2

PLANO Nº  
16.2  
HOJA 13 DE 24




FICHERO DIGITAL: 16\_Desvios de trafico FASE2.dwg

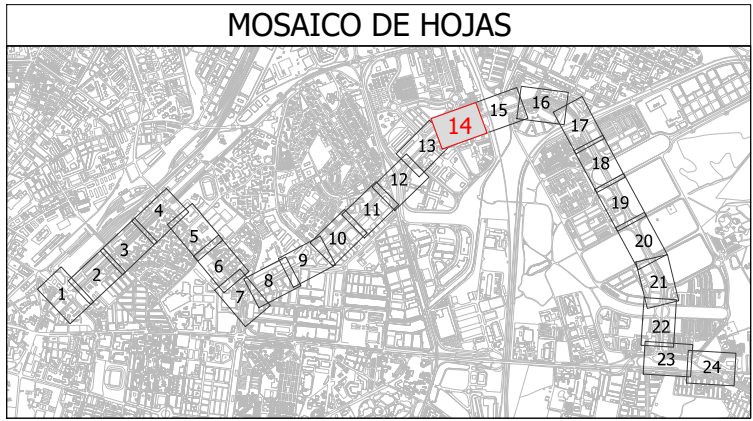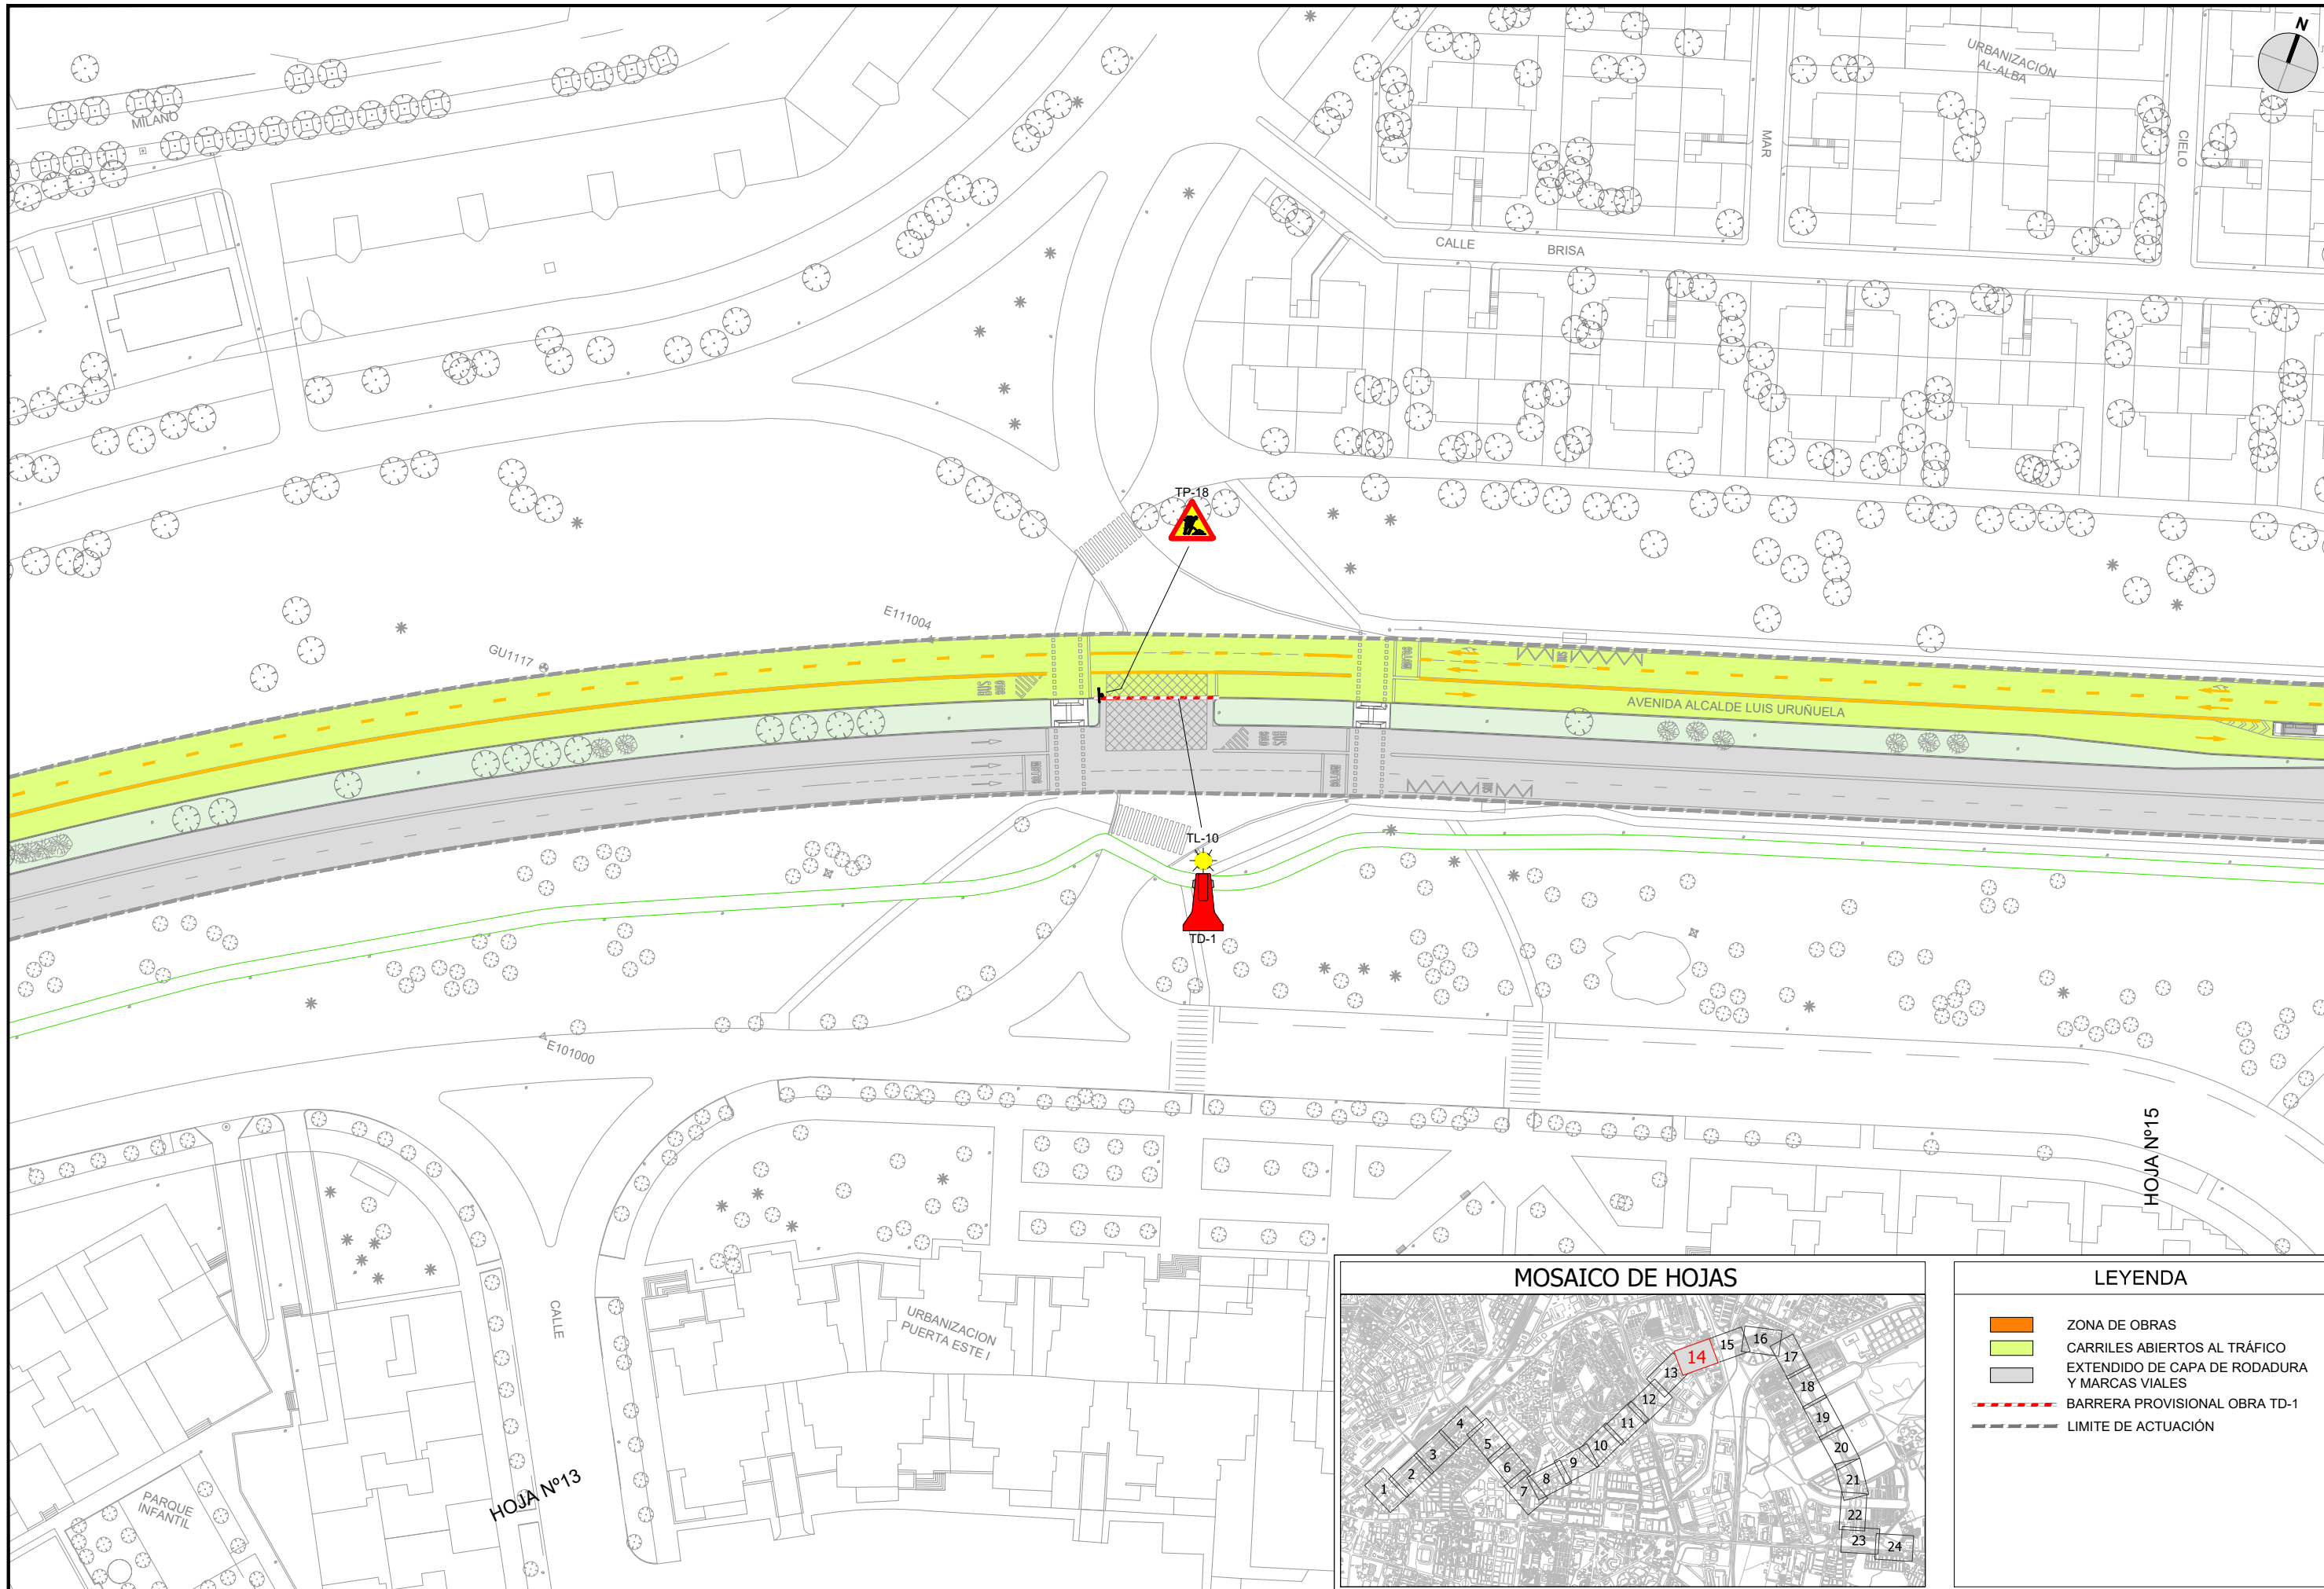

LEYENDA	
	ZONA DE OBRAS
	CARRILES ABIERTOS AL TRÁFICO
	EXTENDIDO DE CAPA DE RODADURA Y MARCAS VIALES
	BARRERA PROVISIONAL OBRA TD-1
	LIMITE DE ACTUACIÓN

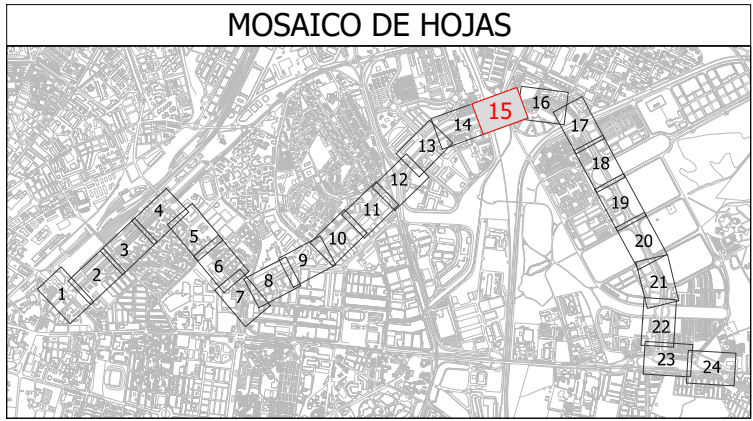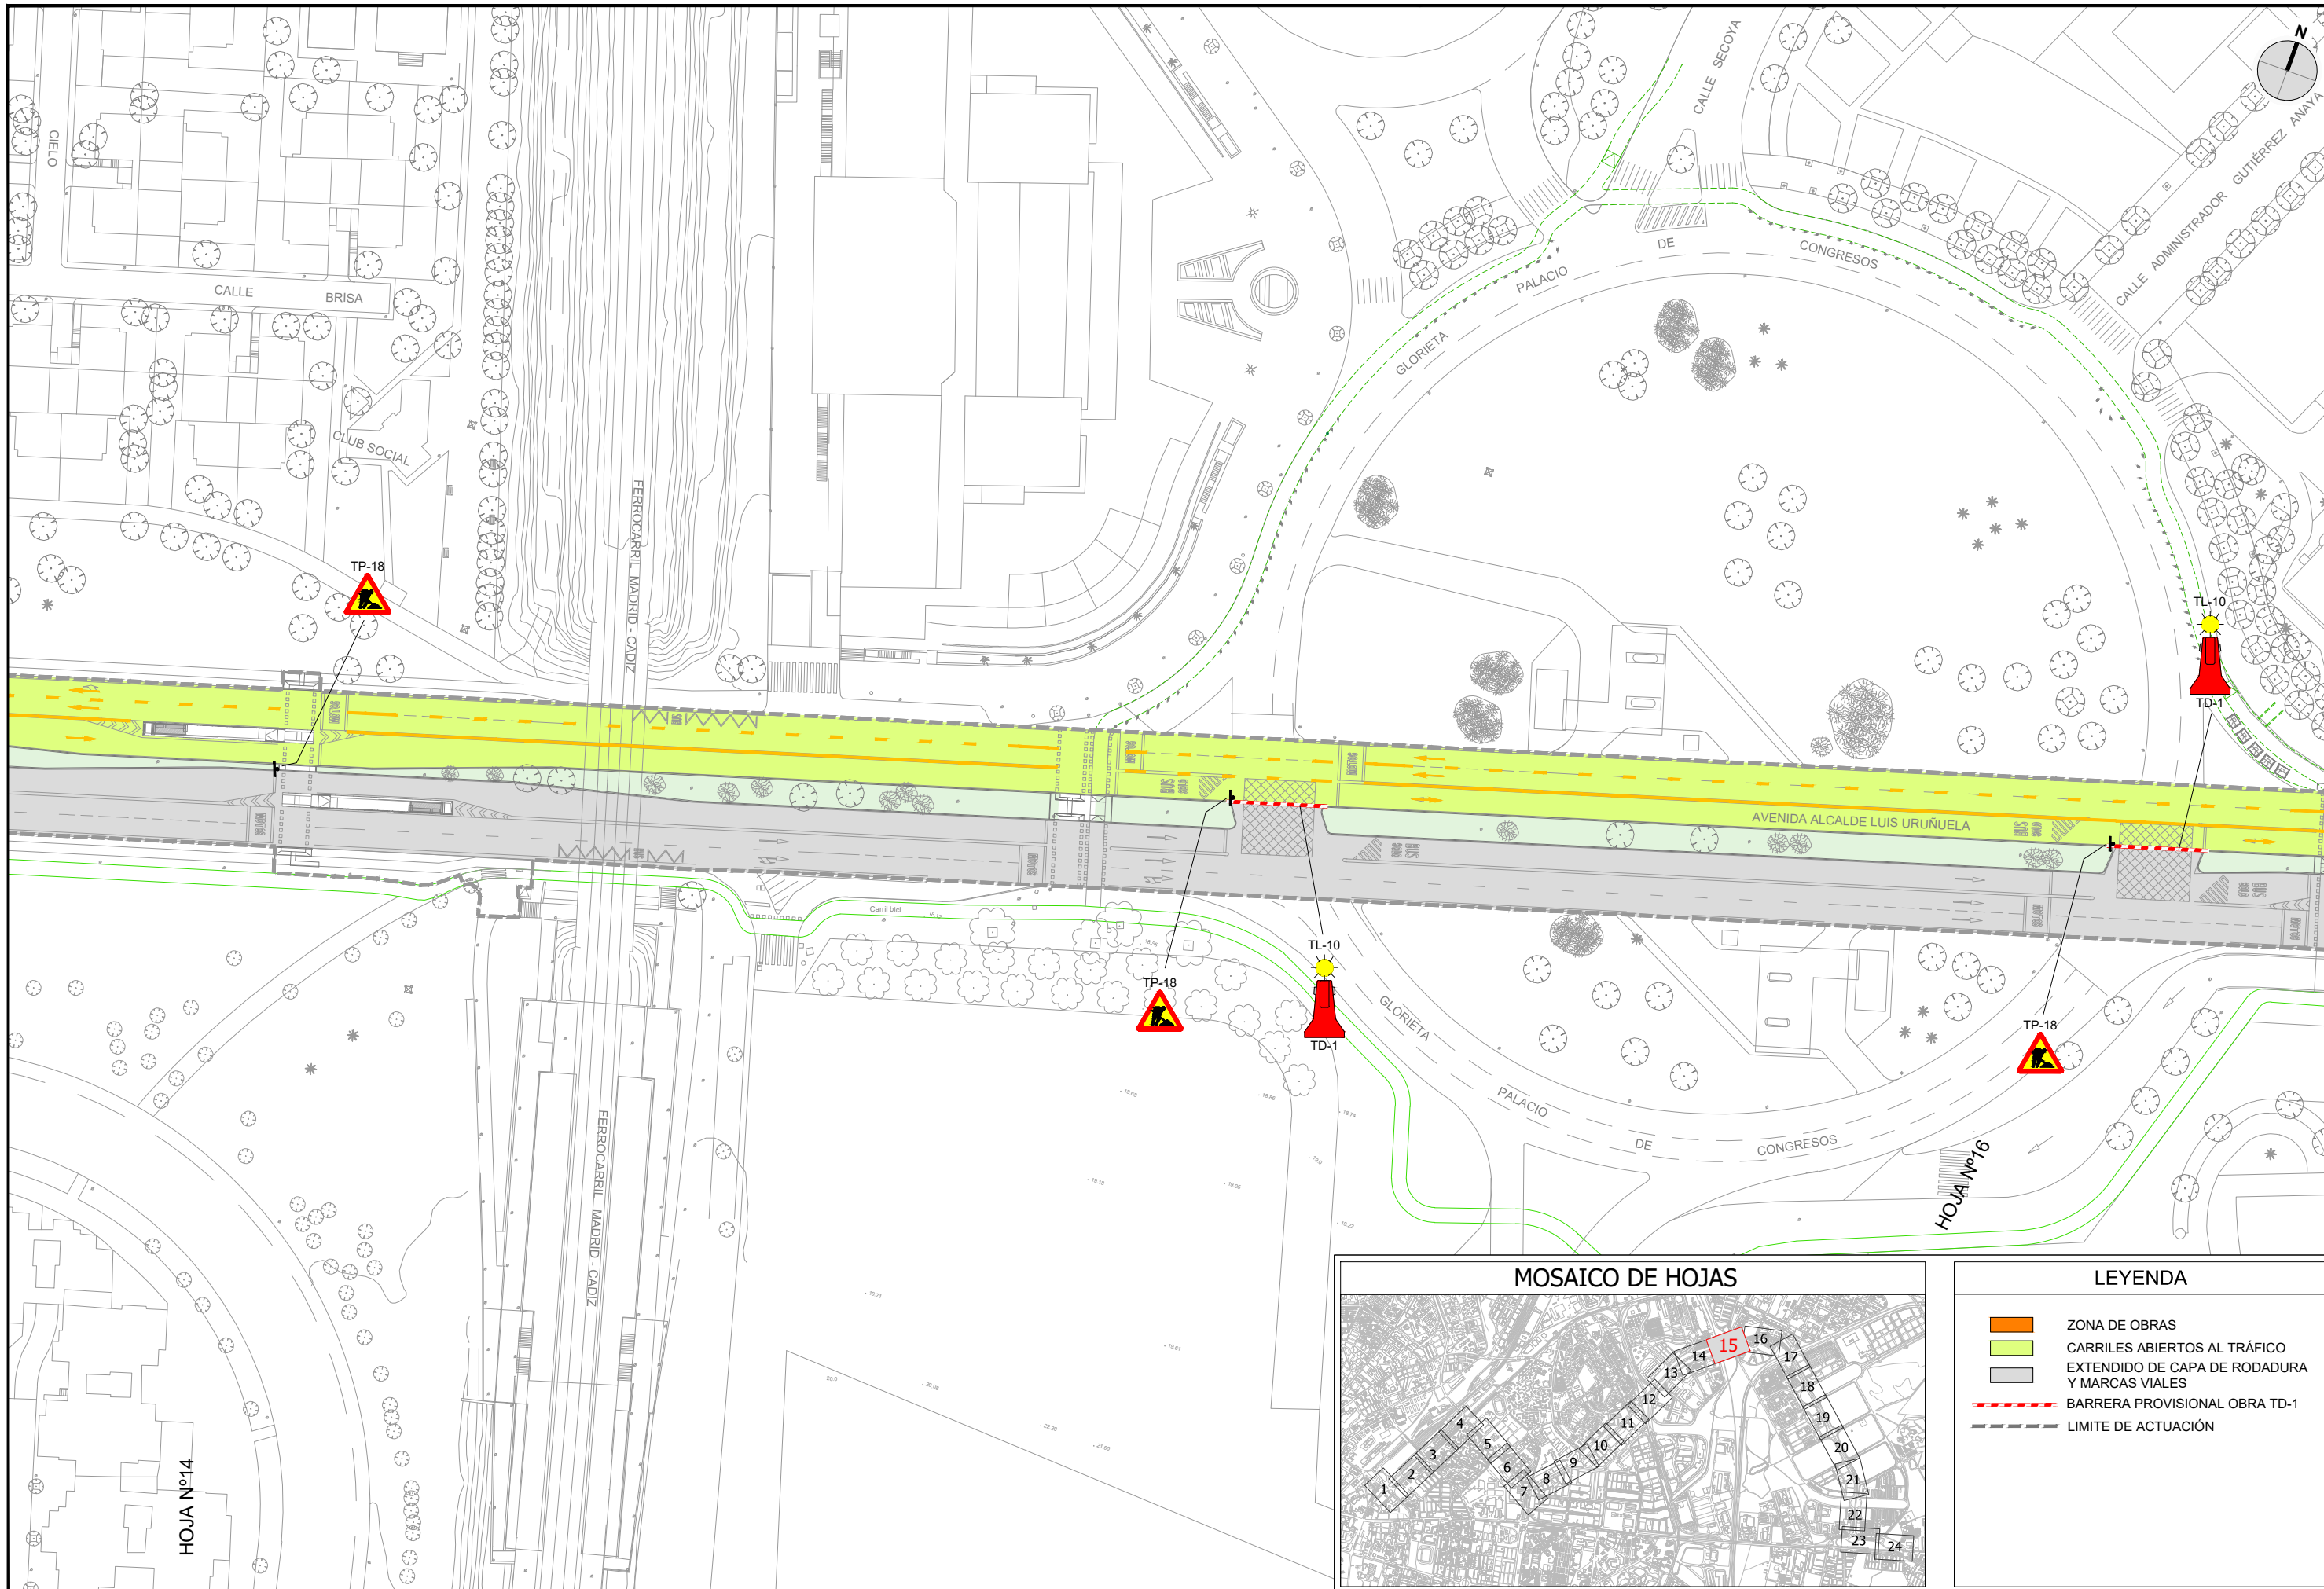

LEYENDA	
	ZONA DE OBRAS
	CARRILES ABIERTOS AL TRÁFICO
	EXTENDIDO DE CAPA DE RODADURA Y MARCAS VIALES
	BARRERA PROVISIONAL OBRA TD-1
	LIMITE DE ACTUACIÓN

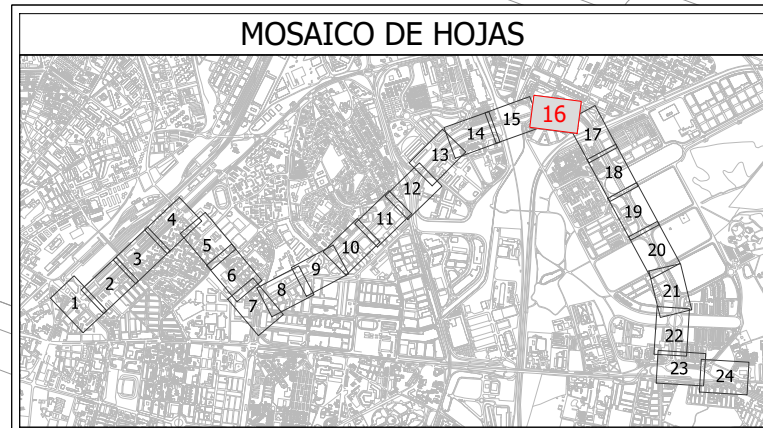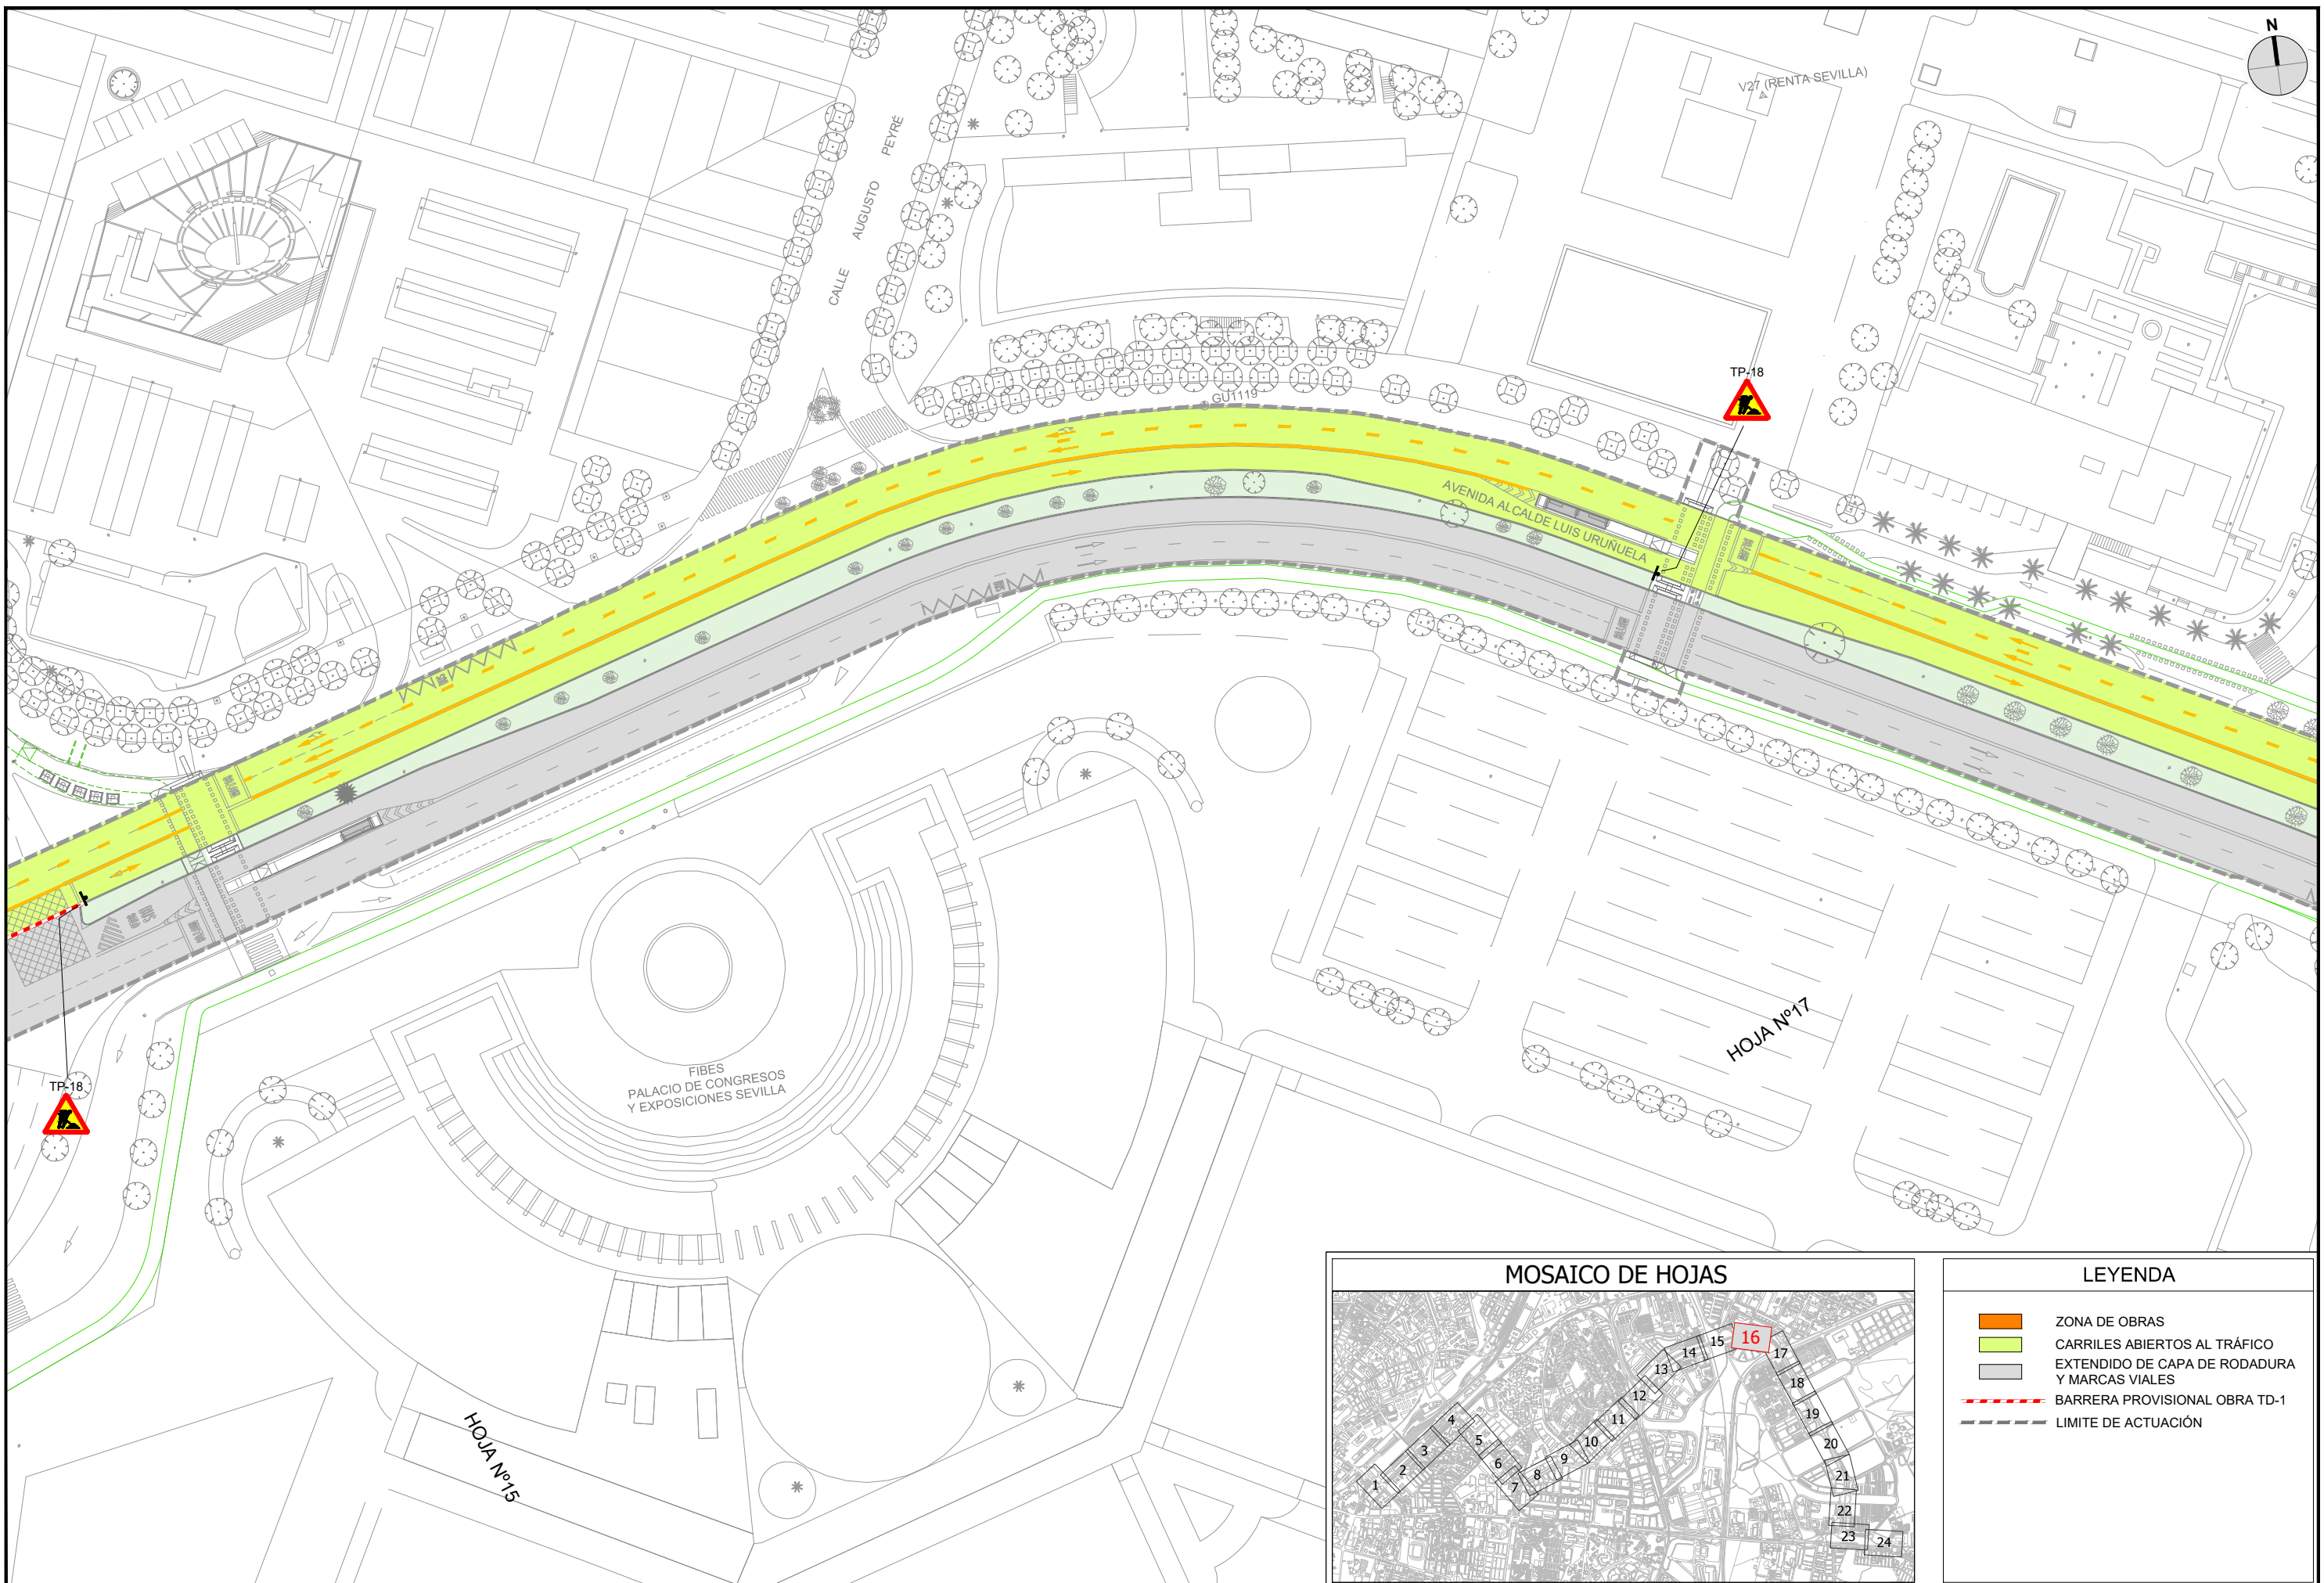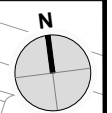

LEYENDA	
	ZONA DE OBRAS
	CARRILES ABIERTOS AL TRÁFICO
	EXTENDIDO DE CAPA DE RODADURA Y MARCAS VIALES
	BARRERA PROVISIONAL OBRA TD-1
	LIMITE DE ACTUACIÓN



LOS ING. AUTORES DEL PROYECTO  
 FCO. JAVIER BERNAL SERRANO  
 FRANCISCO BAENA UREÑA

FECHA  
 FEBRERO 2023

TÍTULO  
 PROYECTO DE CONSTRUCCIÓN DE CARRIL BUS SEGREGADO TORREBLANCA - SEVILLA ESTE - SANTA JUSTA

ESCALA: ORIGINAL EN A-3  
 1:1.000


DESIGNACIÓN  
 DESVIOS DE TRÁFICO PARA LA EJECUCIÓN DE LAS OBRAS - FASE 2

PLANO Nº  
 16.2  
 HOJA 16 DE 24






FICHERO DIGITAL: 16\_Desvios de trafico FASE2.dwg

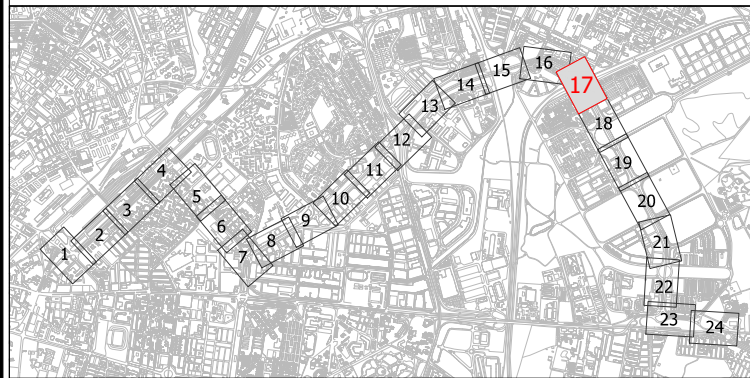


MOSAICO DE HOJAS



LEYENDA

-  ZONA DE OBRAS
-  CARRILES ABIERTOS AL TRÁFICO
-  EXTENDIDO DE CAPA DE RODADURA Y MARCAS VIALES
-  BARRERA PROVISIONAL OBRA TD-1
-  LIMITE DE ACTUACIÓN


FASE 2  
CORTE EN LA MARGEN DERECHA DE LA AVENIDA PARA EL EXTENDIDO DE CAPA DE RODADURA Y POSTERIOR PINTADO FINAL DE MARCAS VIALES.  
REDISTRIBUCIÓN DE TRES CARRILES EN LA MARGEN IZQUIERDA PARA LA CIRCULACIÓN DE TRÁFICO.

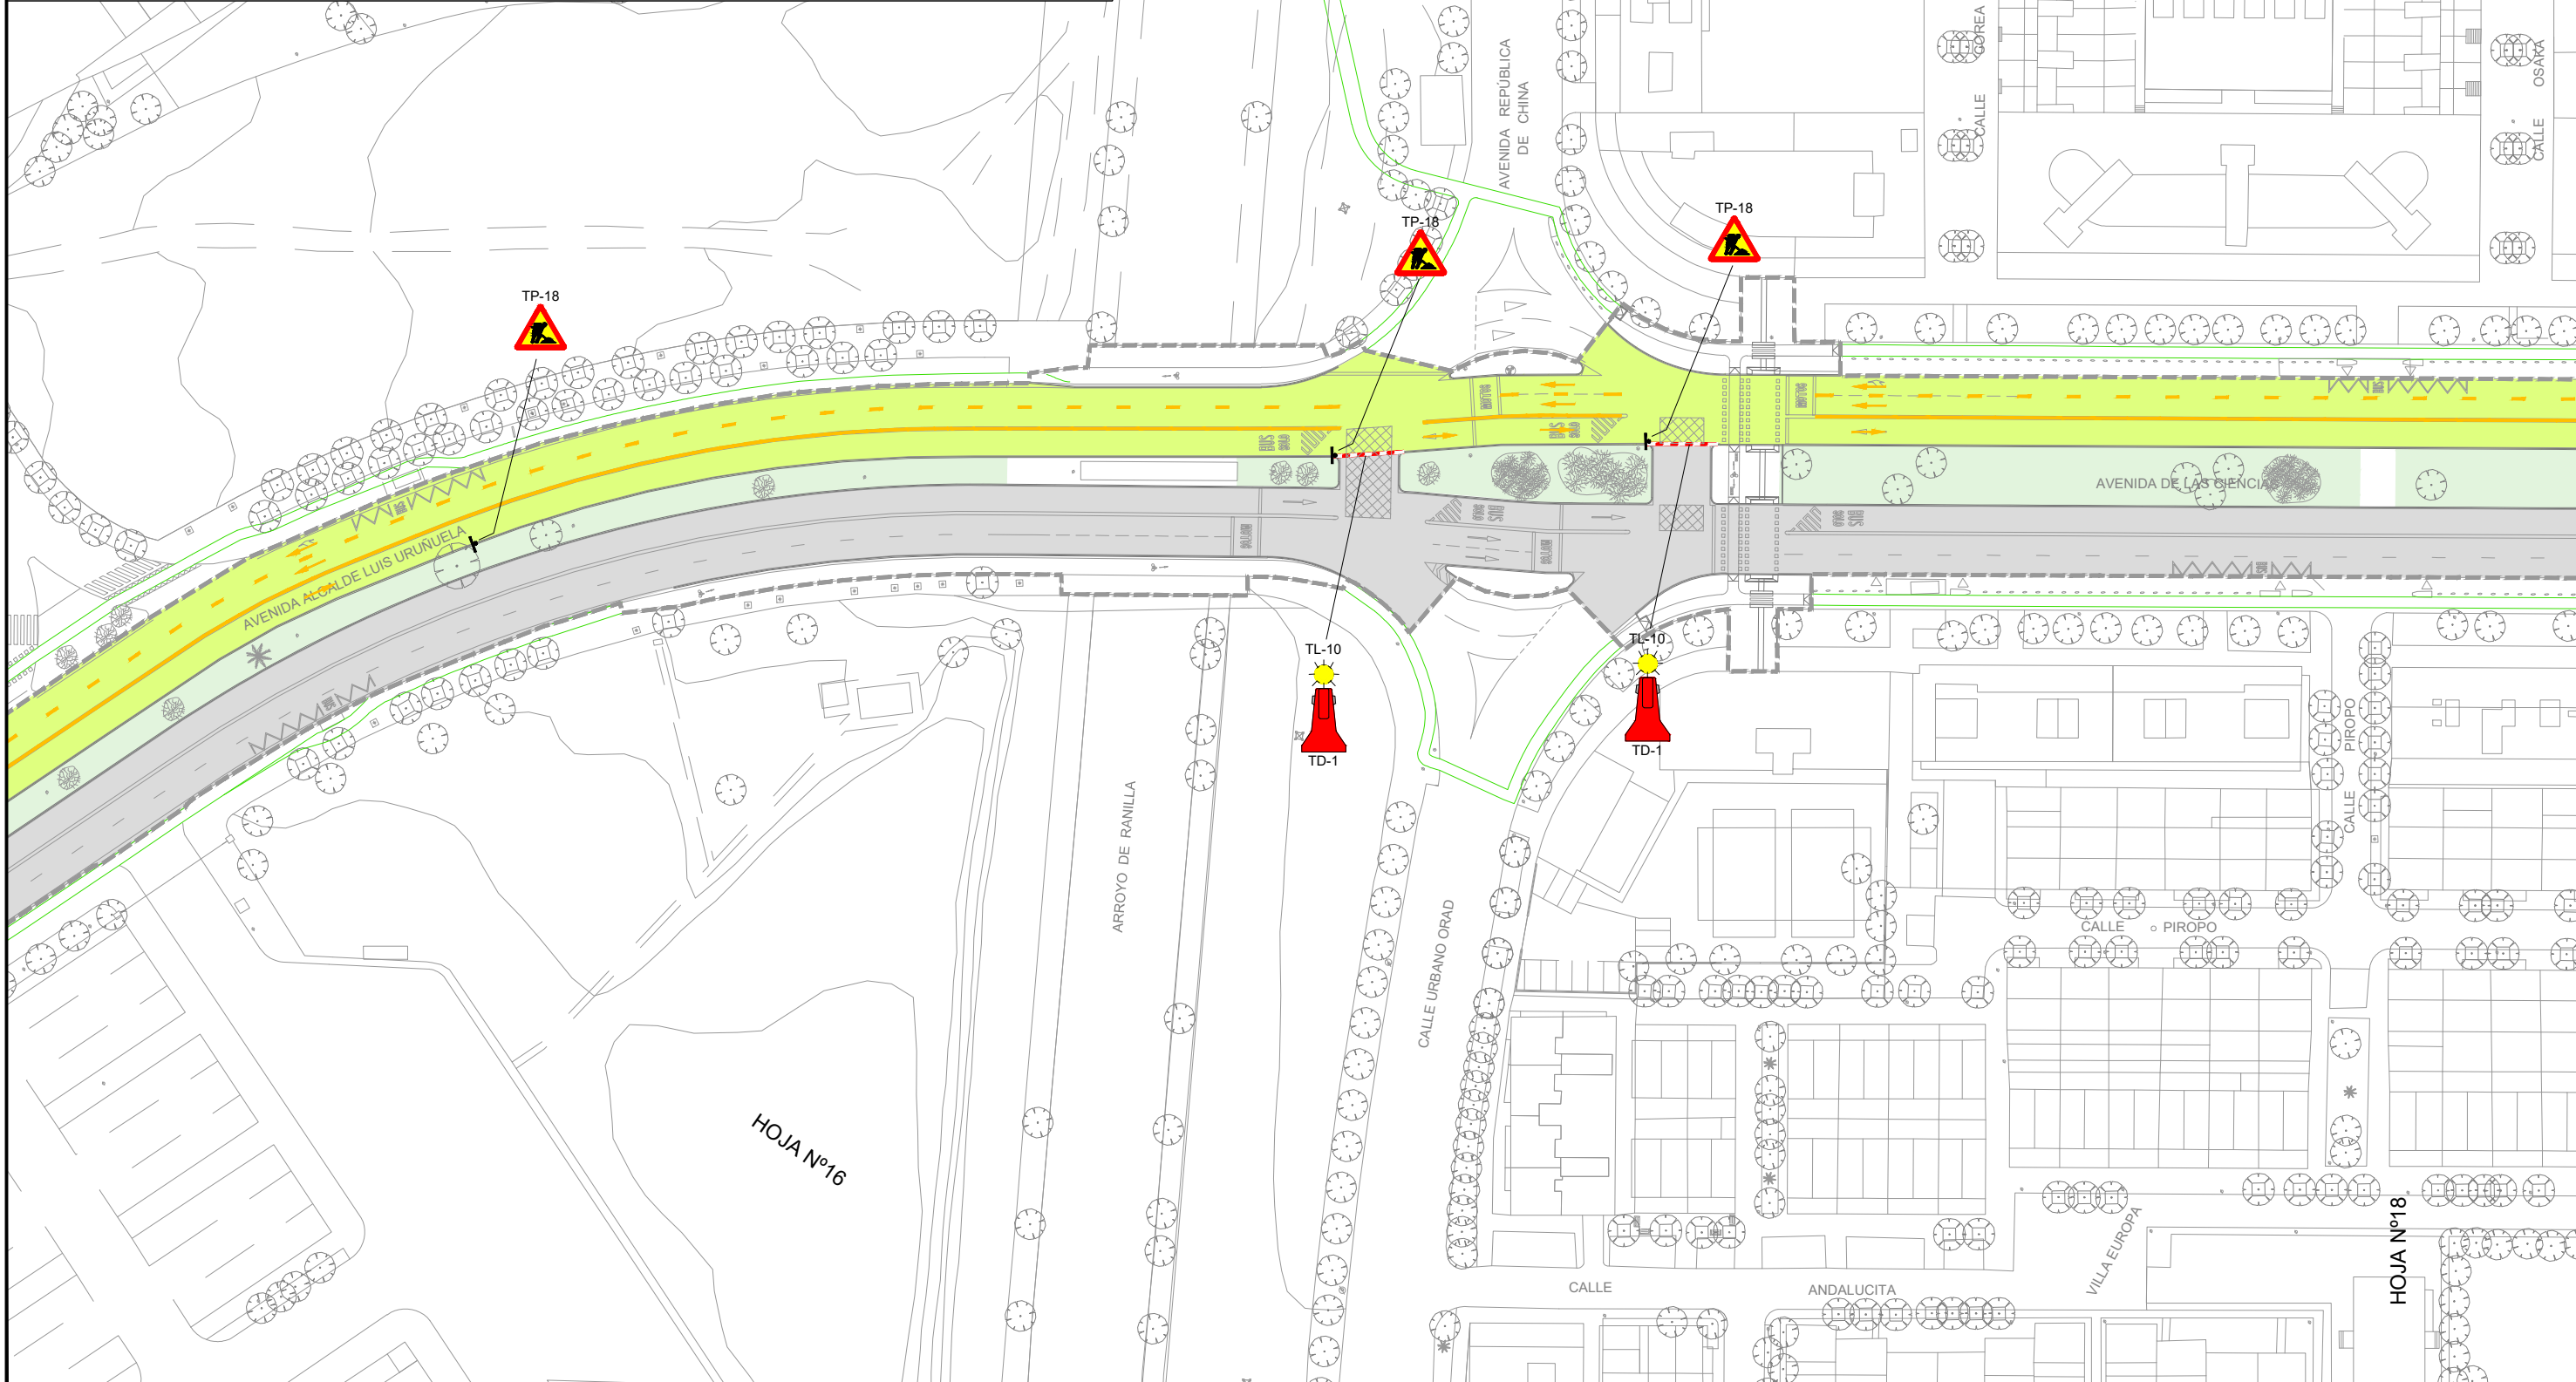





HOJA Nº16

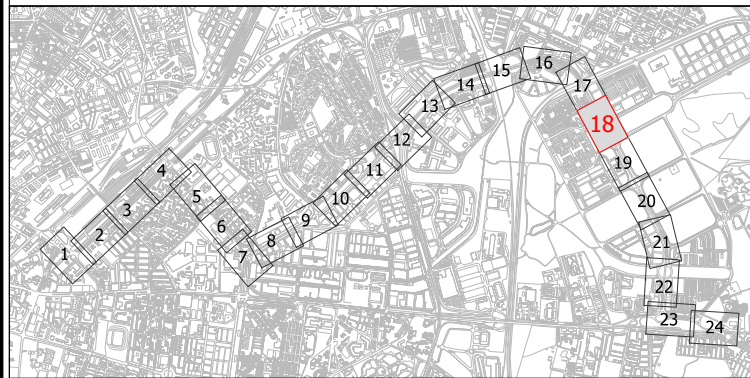
HOJA Nº18

MOSAICO DE HOJAS





LEYENDA

-  ZONA DE OBRAS
-  CARRILES ABIERTOS AL TRÁFICO EXTENDIDO DE CAPA DE RODADURA Y MARCAS VIALES
-  BARRERA PROVISIONAL OBRA TD-1
-  LIMITE DE ACTUACIÓN


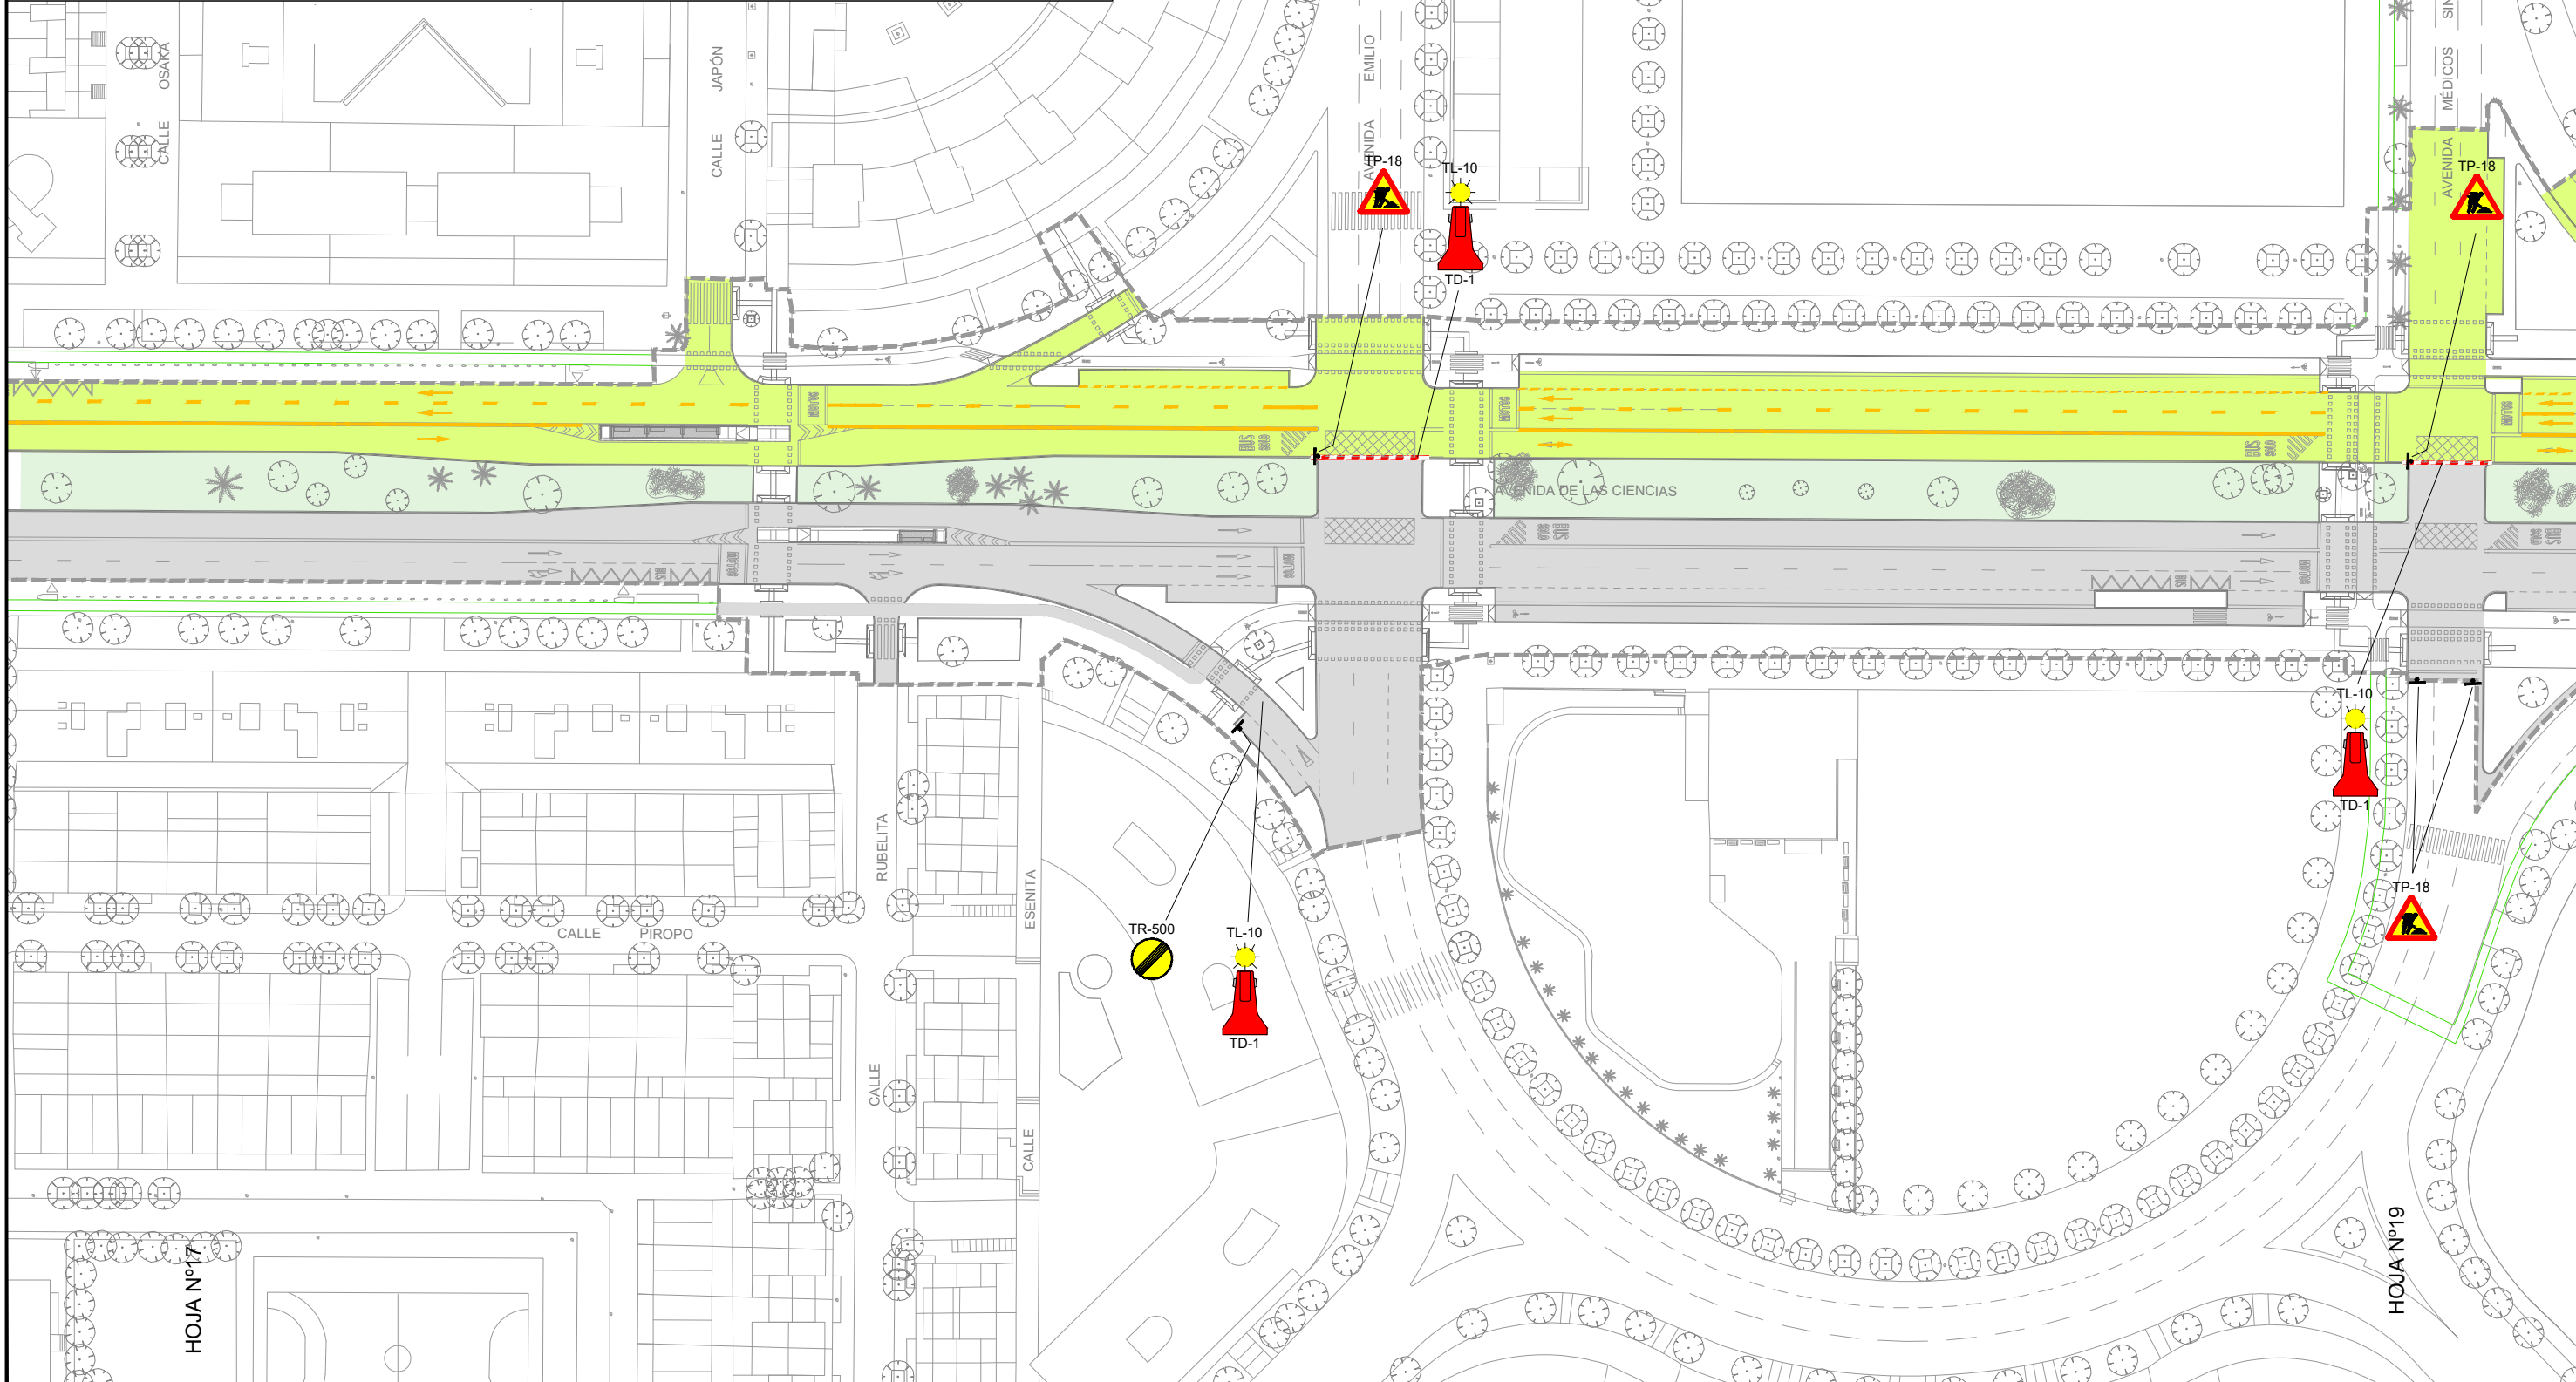


FICHERO DIGITAL: 16\_Desvios de trafico FASE2.dwg

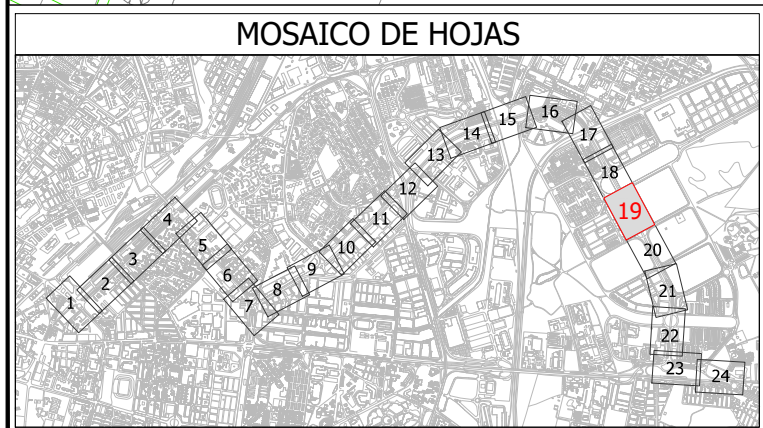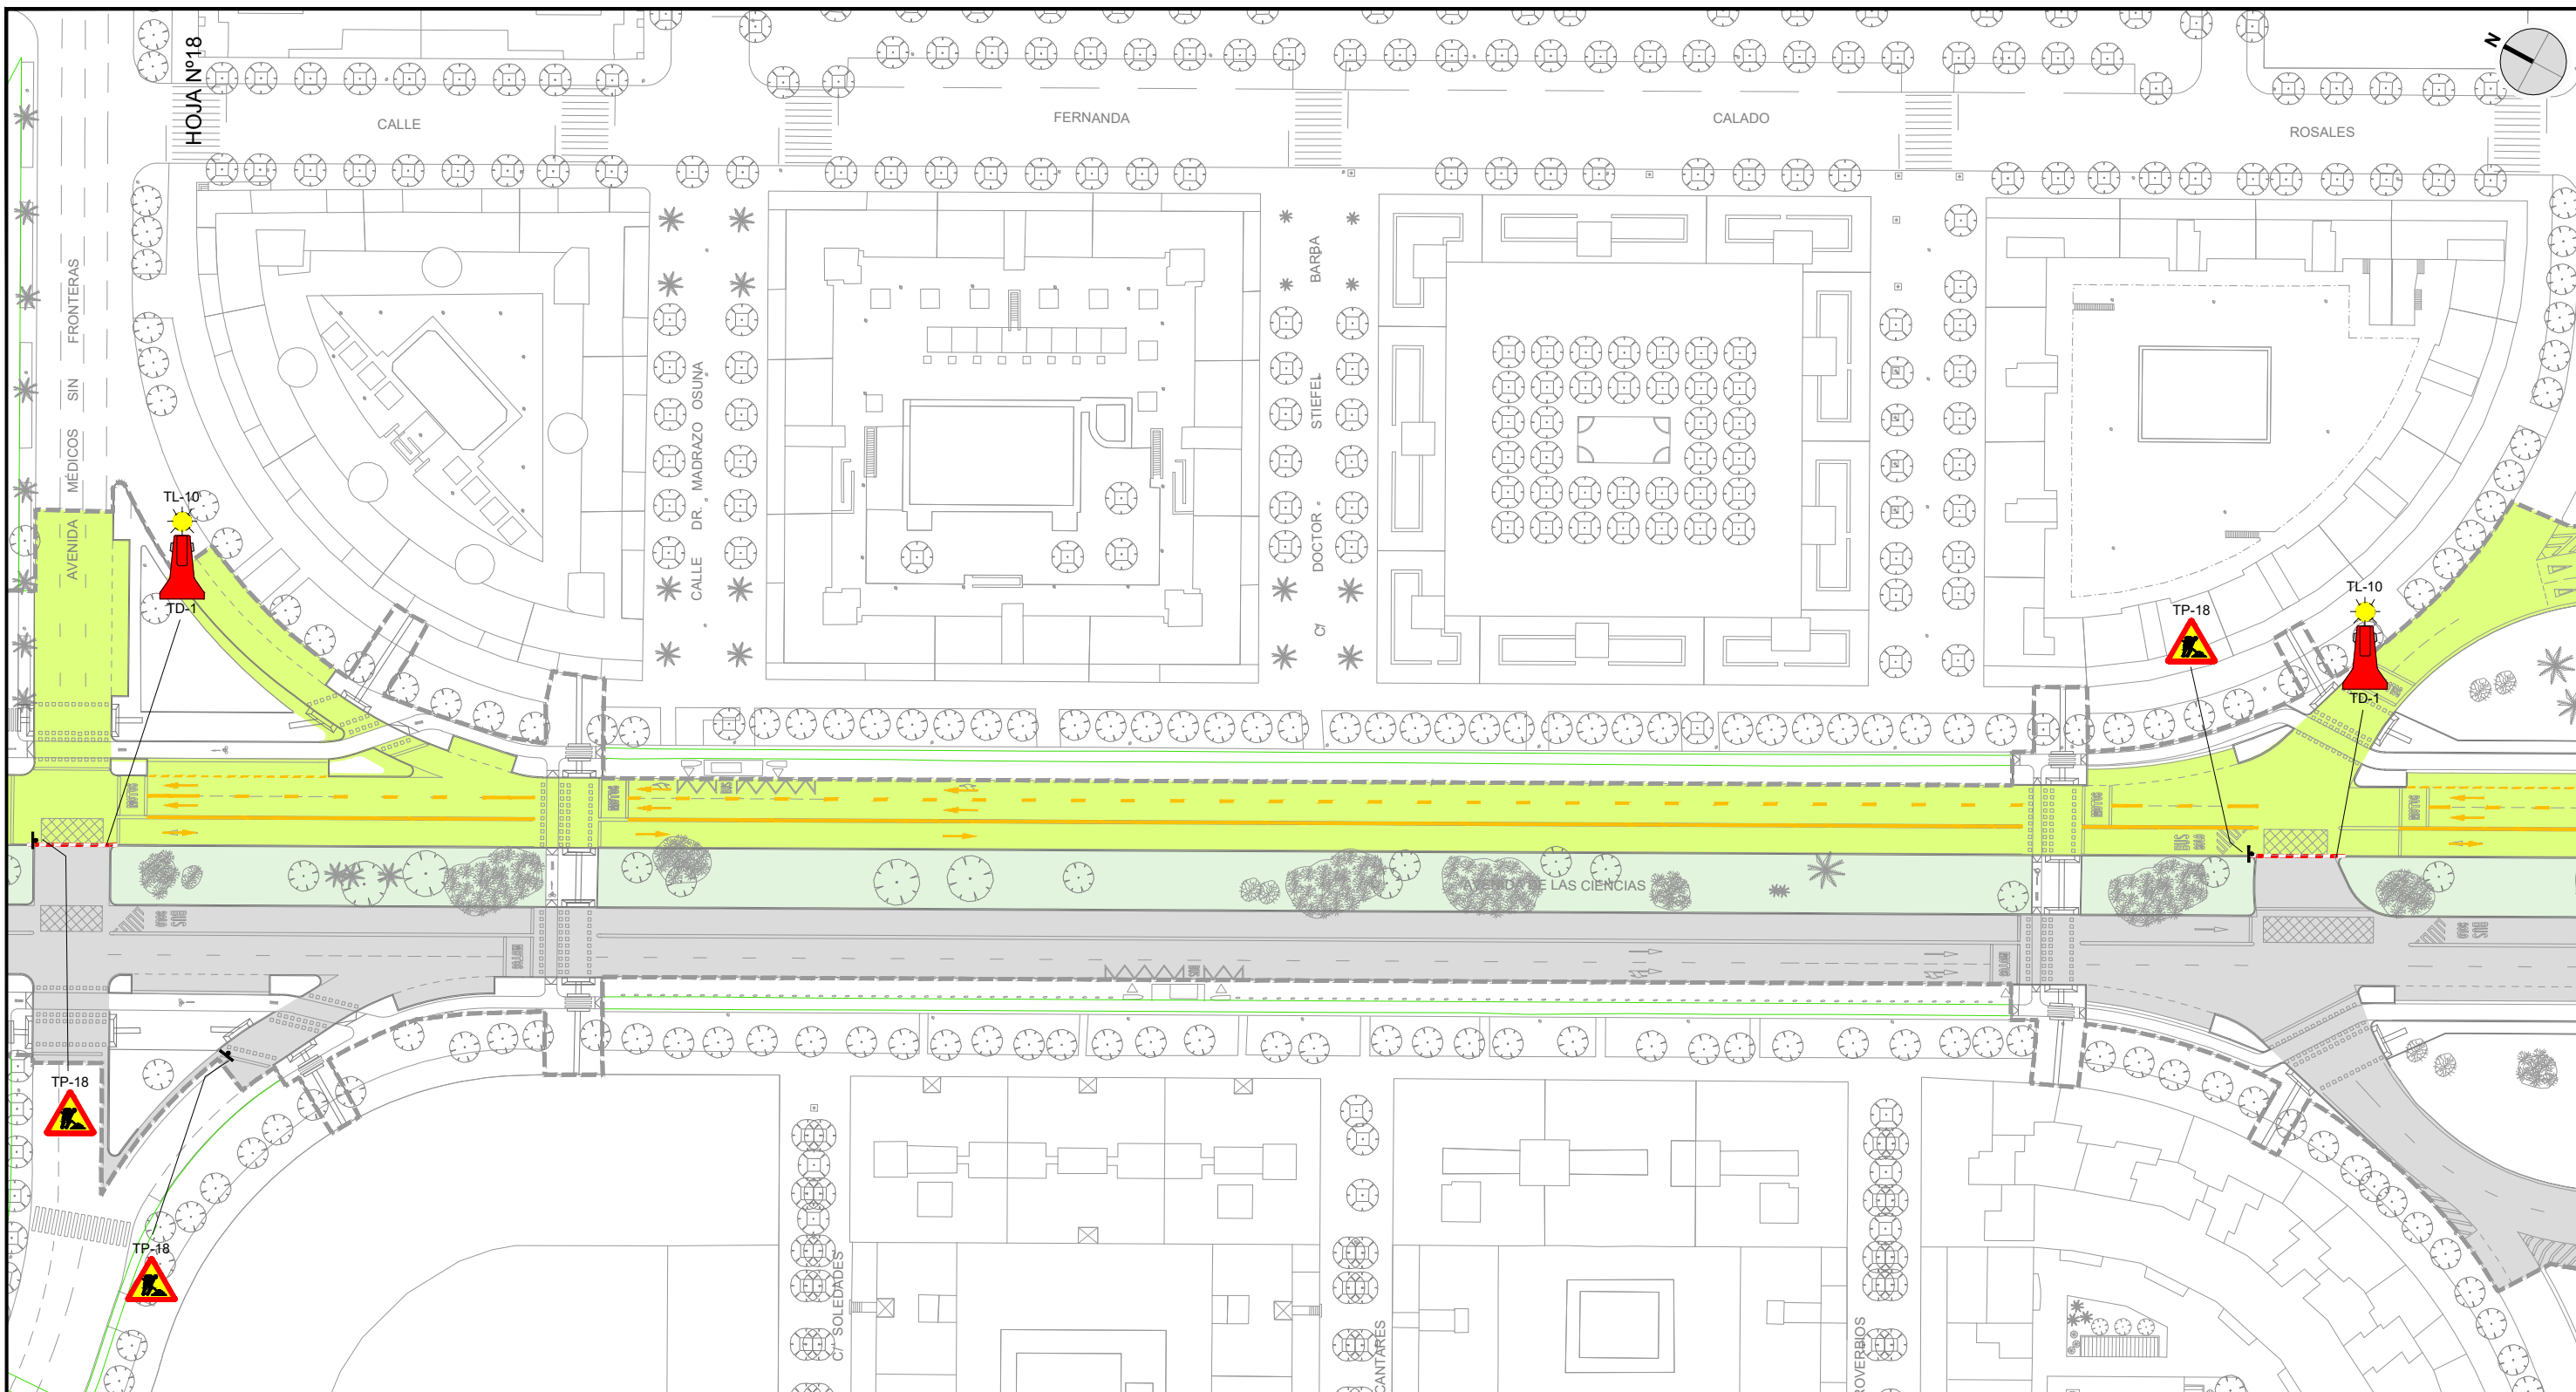

**LEYENDA**

- ZONA DE OBRAS
- CARRILES ABIERTOS AL TRÁFICO
- EXTENDIDO DE CAPA DE RODADURA Y MARCAS VIALES
- BARRERA PROVISIONAL OBRA TD-1
- LIMITE DE ACTUACIÓN

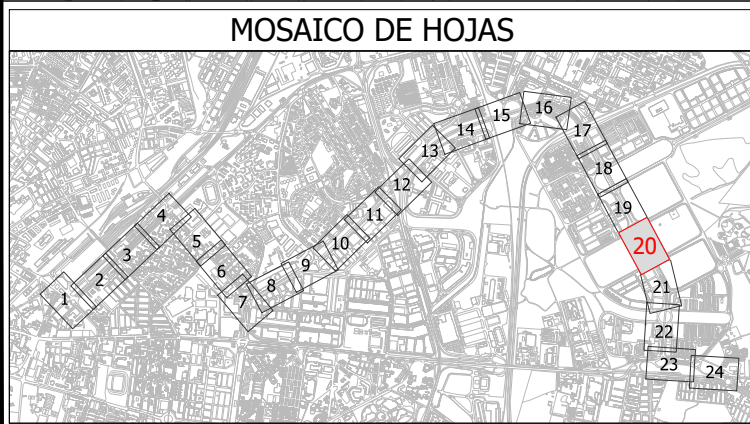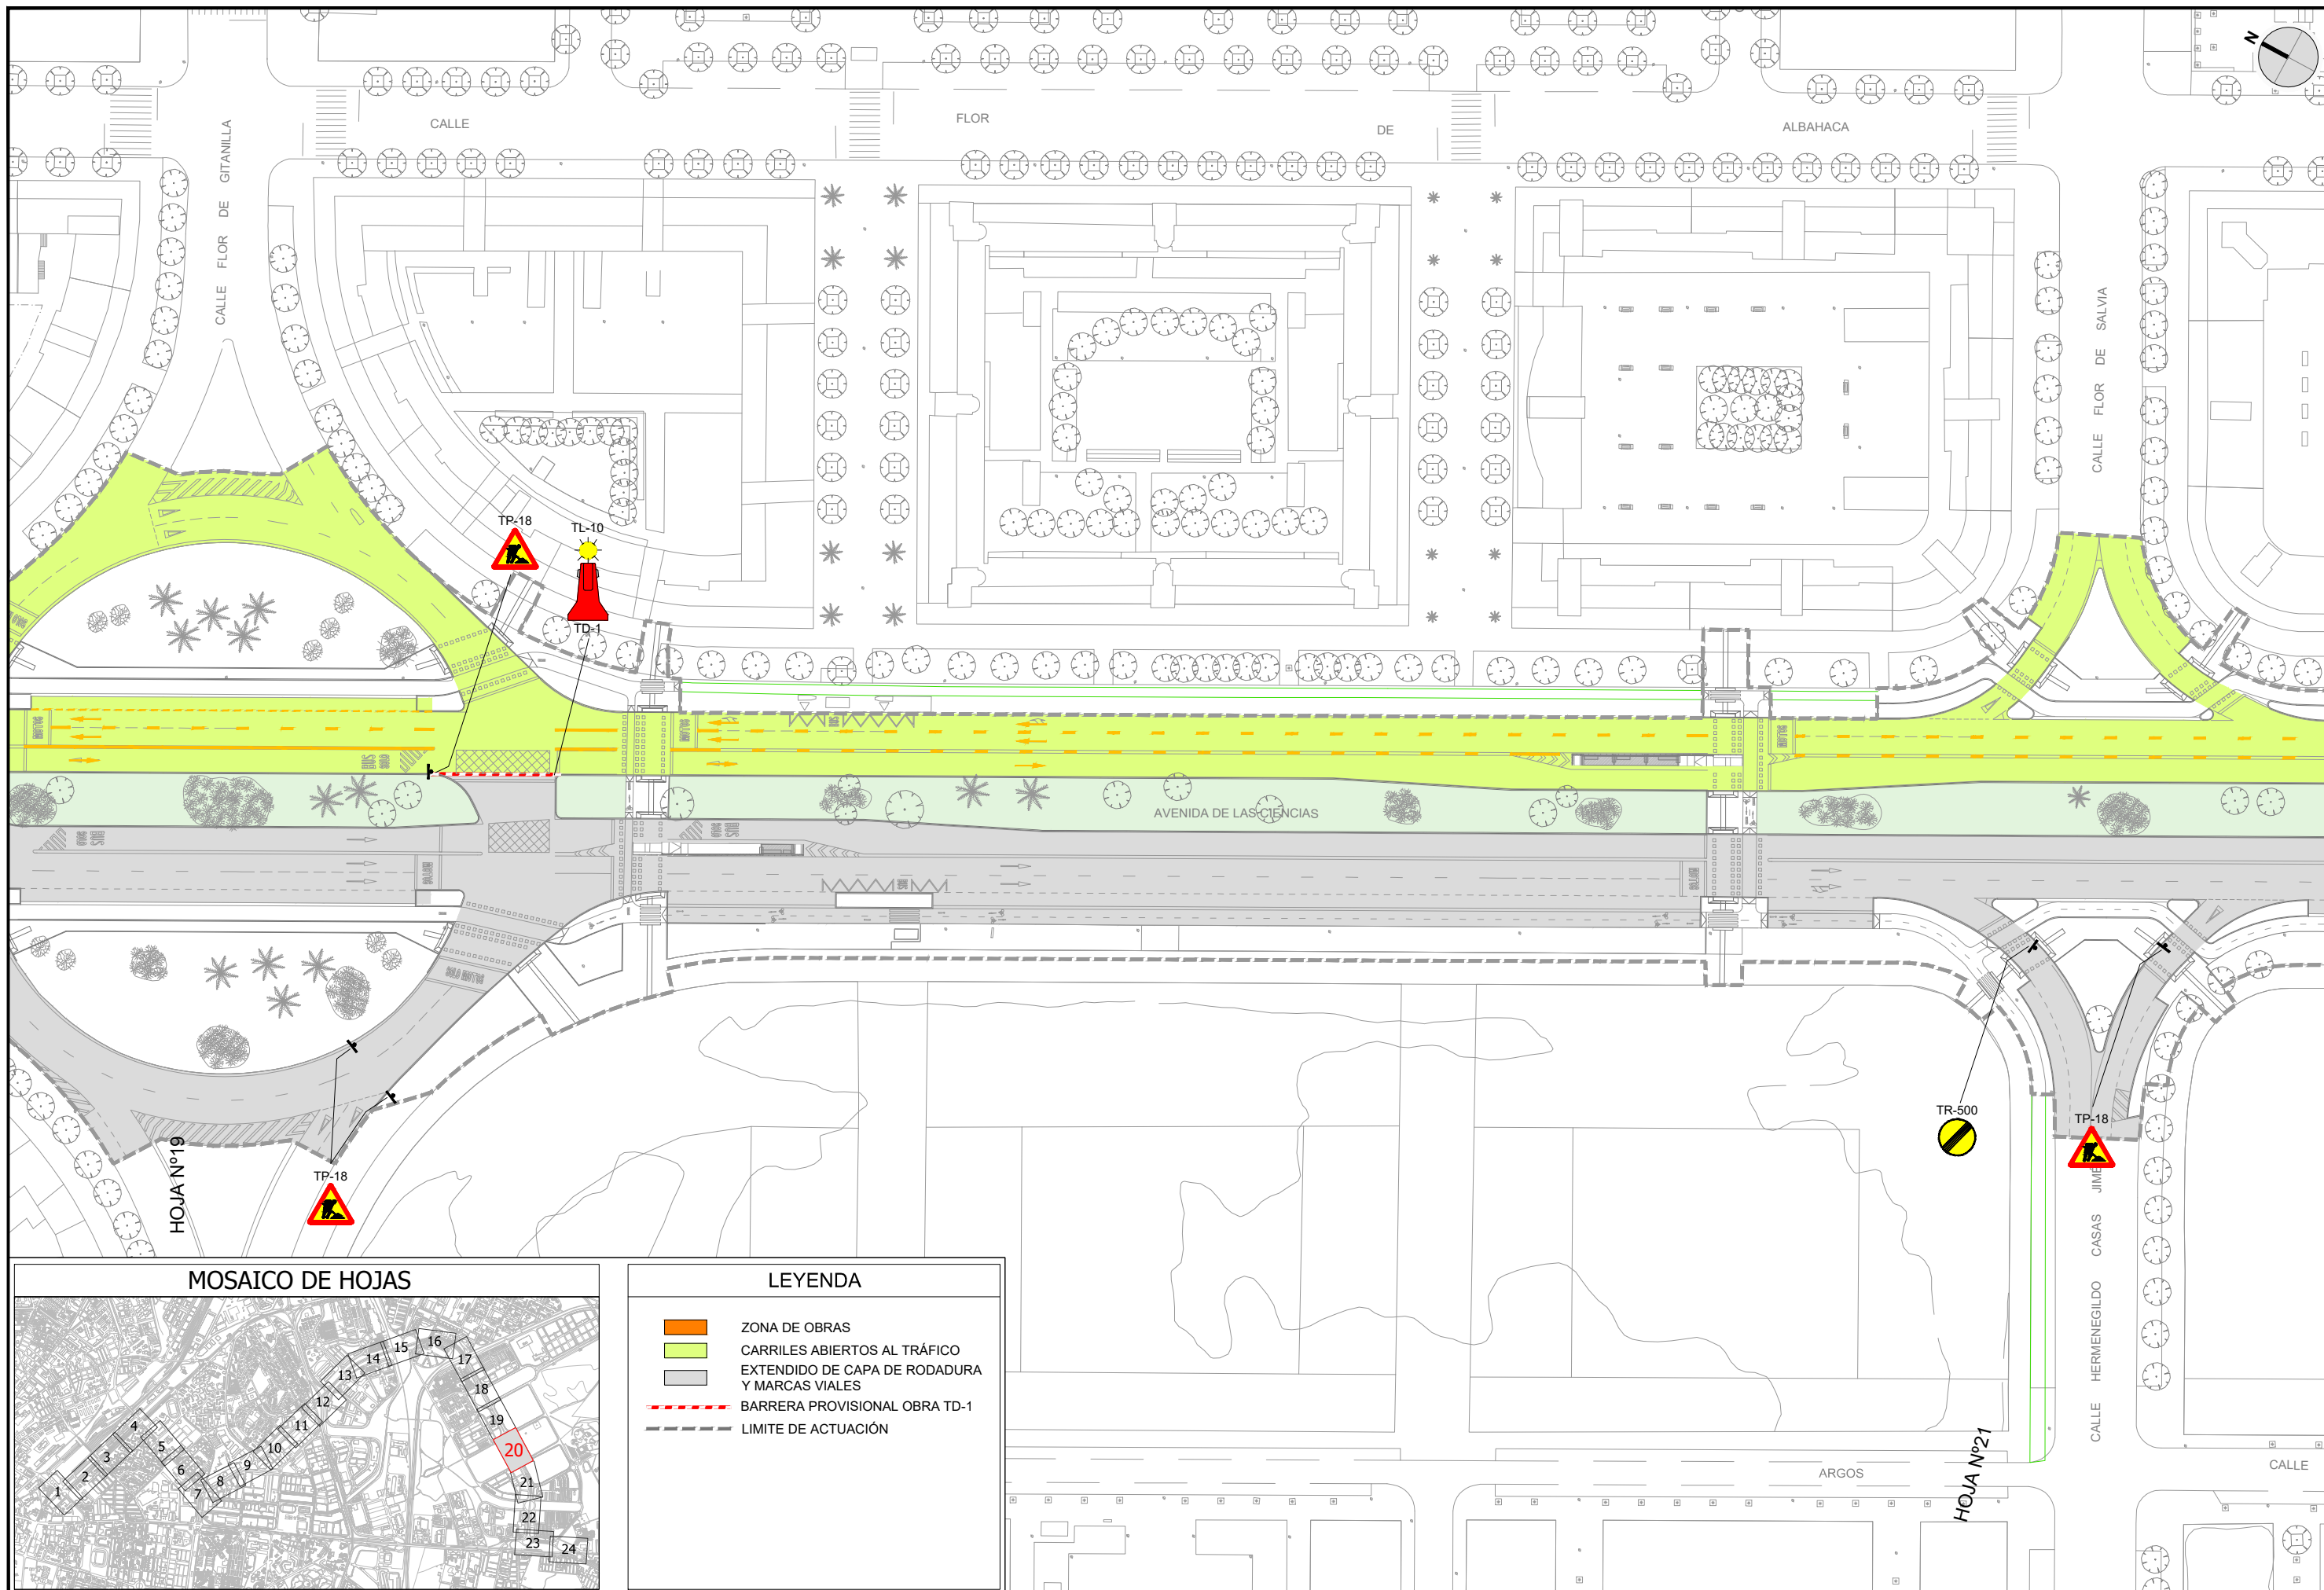

### LEYENDA

	ZONA DE OBRAS
	CARRILES ABIERTOS AL TRÁFICO
	EXTENDIDO DE CAPA DE RODADURA Y MARCAS VIALES
	BARRERA PROVISIONAL OBRA TD-1
	LIMITE DE ACTUACIÓN



LOS ING. AUTORES DEL PROYECTO  
 FCO. JAVIER BERNAL SERRANO  
 FRANCISCO BAENA UREÑA

FECHA  
 FEBRERO 2023


TÍTULO  
 PROYECTO DE CONSTRUCCIÓN DE CARRIL BUS SEGREGADO TORREBLANCA - SEVILLA ESTE - SANTA JUSTA

ESCALA: ORIGINAL EN A-3  
 1:1.000

DESIGNACIÓN  
 DESVÍOS DE TRÁFICO PARA LA EJECUCIÓN DE LAS OBRAS - FASE 2

PLANO Nº  
 16.2  
 HOJA 20 DE 24

FICHERO DIGITAL: 16\_Desvios de trafico FASE2.dwg

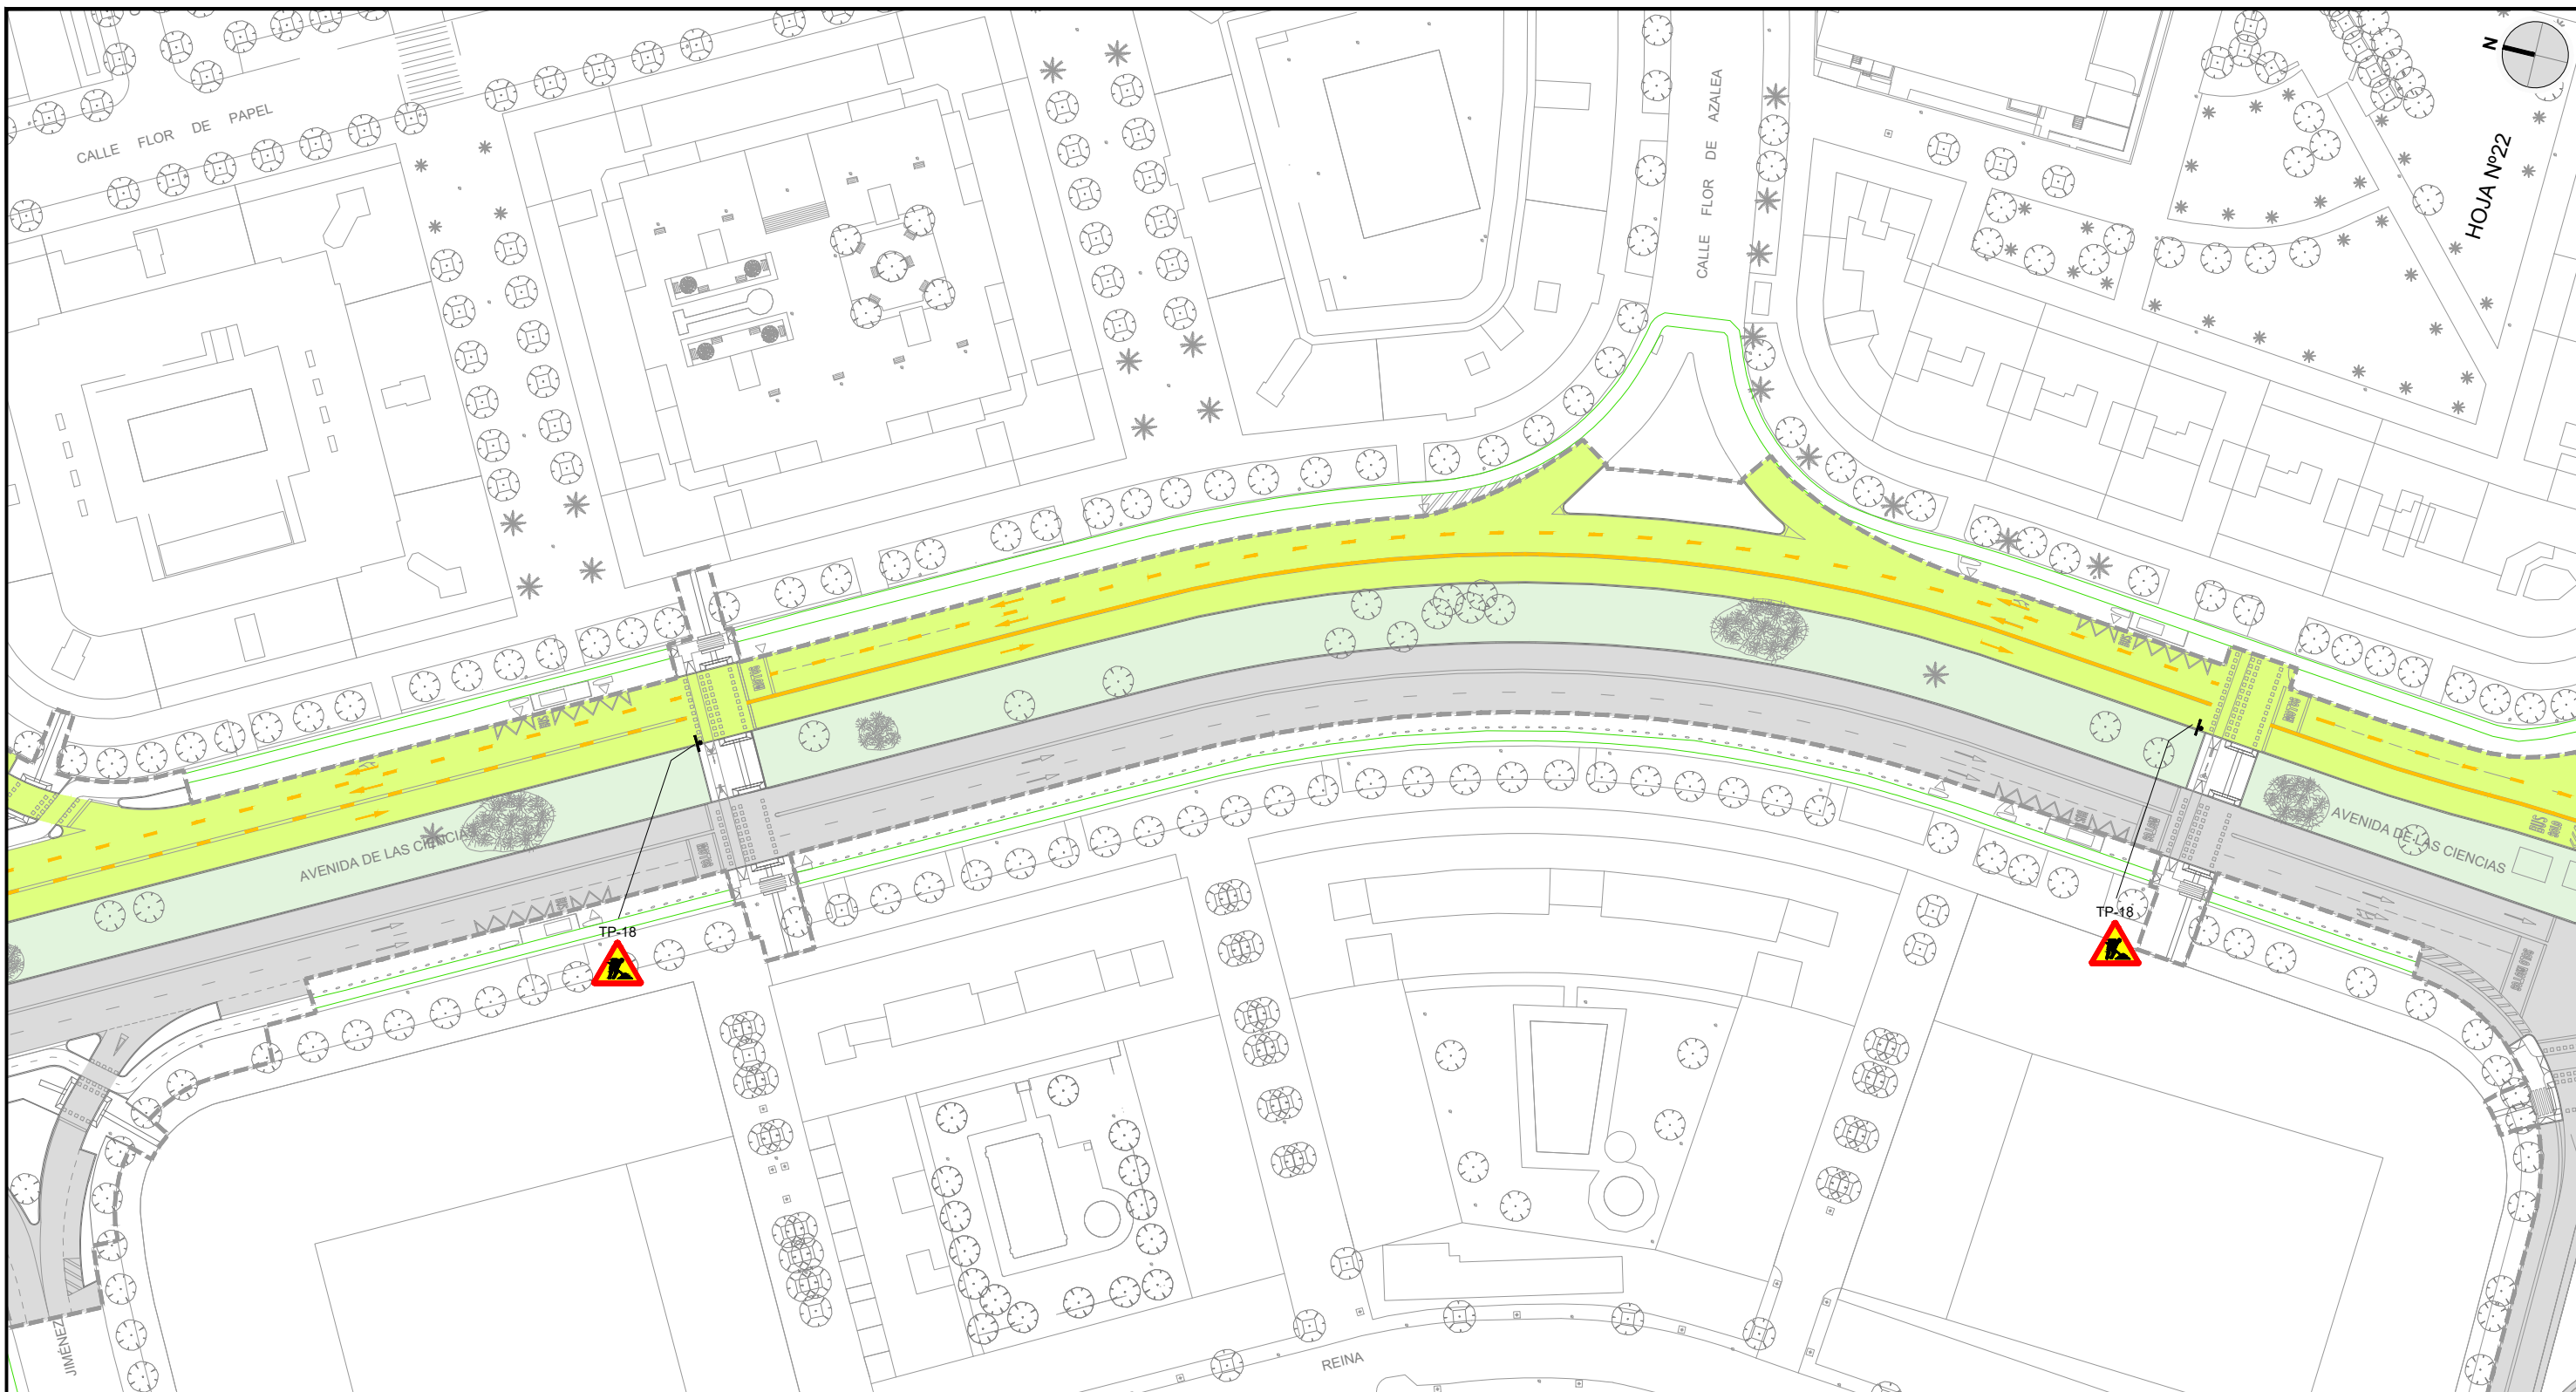


HOJA Nº22

AVENIDA DE LAS CIENCIAS

CALLE FLOR DE AZALEA



HOJA Nº20

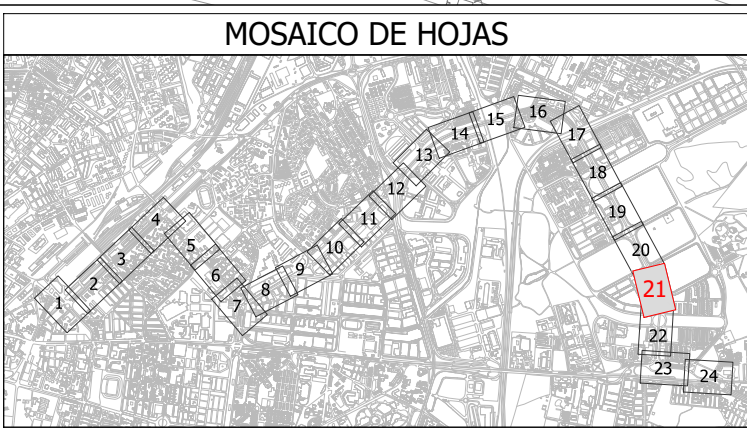

LEYENDA	
	ZONA DE OBRAS
	CARRILES ABIERTOS AL TRÁFICO
	EXTENDIDO DE CAPA DE RODADURA Y MARCAS VIALES
	BARRERA PROVISIONAL OBRA TD-1
	LIMITE DE ACTUACIÓN


AV. ALCALDE LUIS URUÑUELA

FASE 2  
 CORTE EN LA MARGEN DERECHA DE LA AVENIDA PARA EL EXTENDIDO DE CAPA DE RODADURA Y POSTERIOR PINTADO FINAL DE MARCAS VIALES.  
 REDISTRIBUCIÓN DE TRES CARRILES EN LA MARGEN IZQUIERDA PARA LA CIRCULACIÓN DE TRÁFICO.

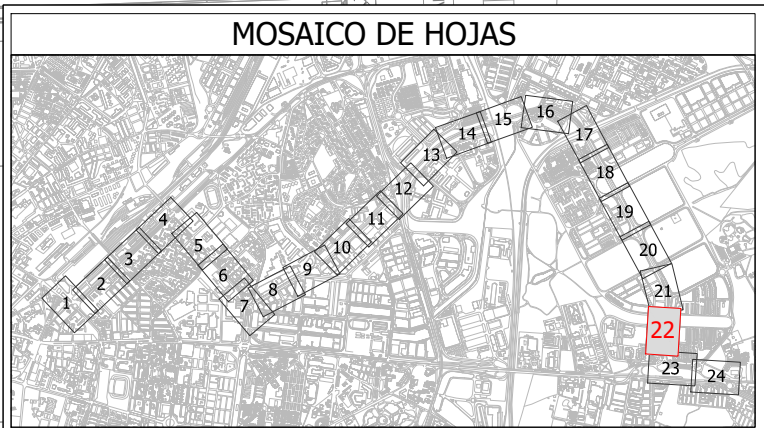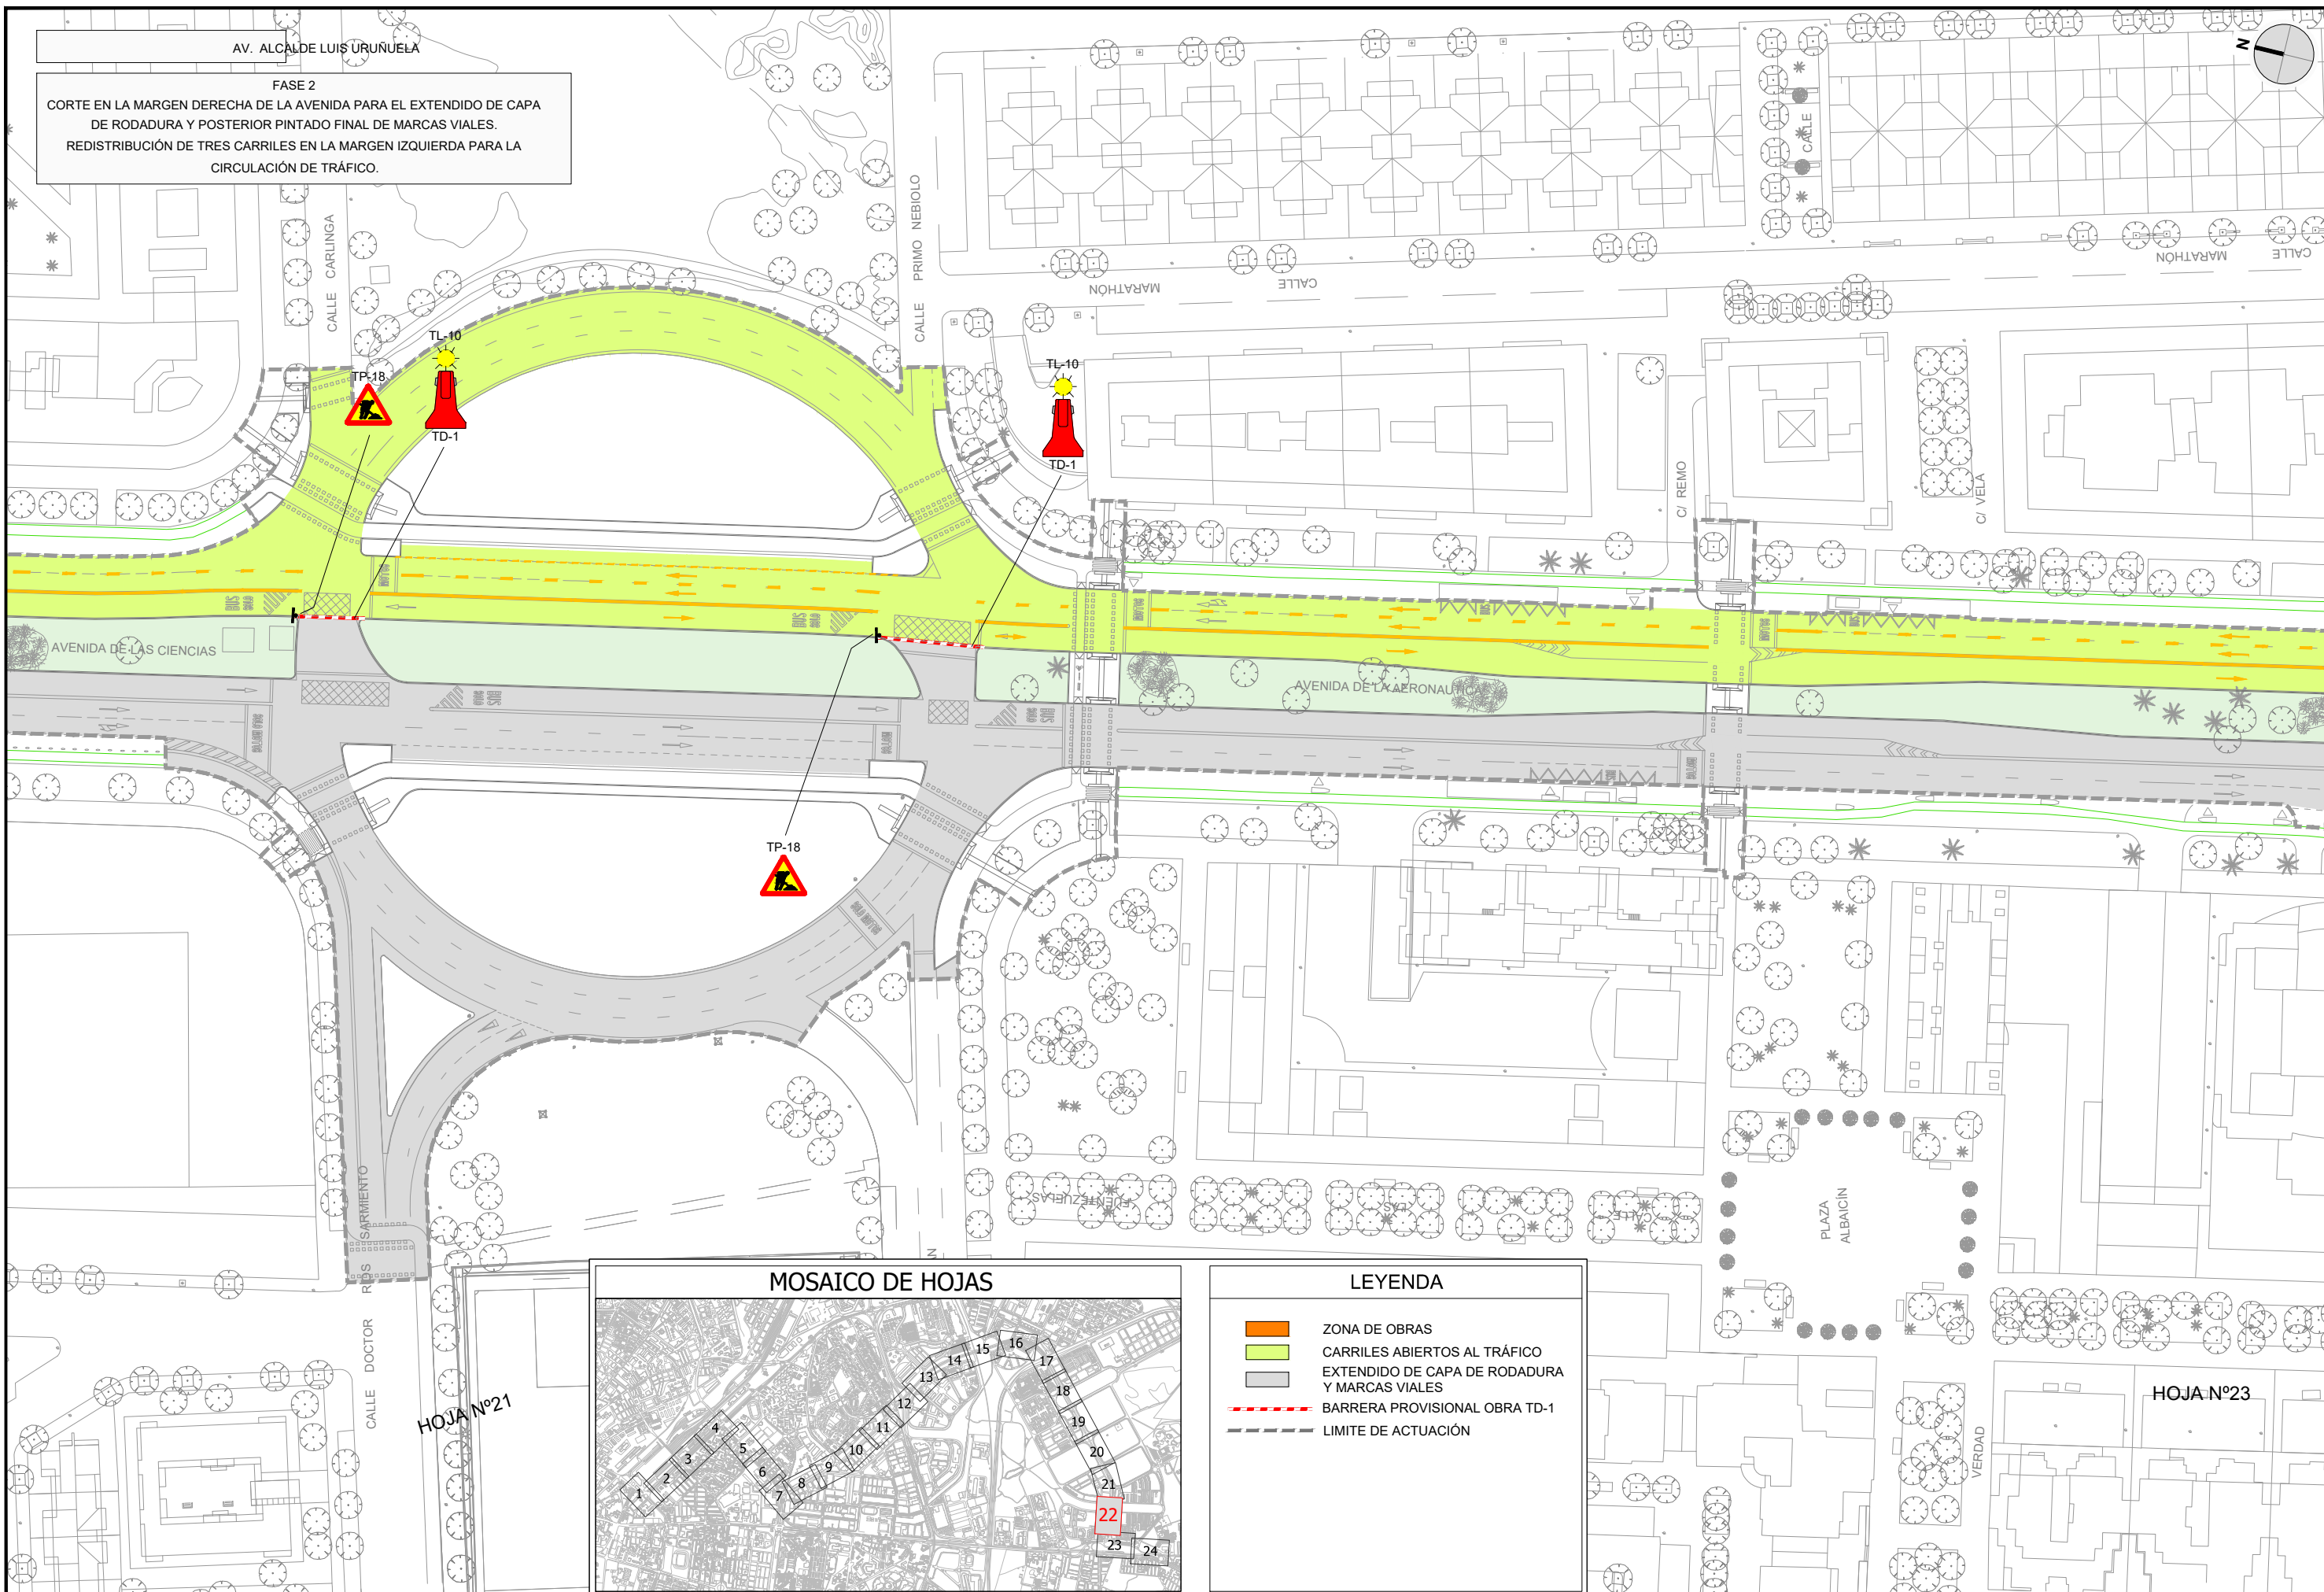

LEYENDA


	ZONA DE OBRAS
	CARRILES ABIERTOS AL TRÁFICO
	EXTENDIDO DE CAPA DE RODADURA Y MARCAS VIALES
	BARRERA PROVISIONAL OBRA TD-1
	LIMITE DE ACTUACIÓN

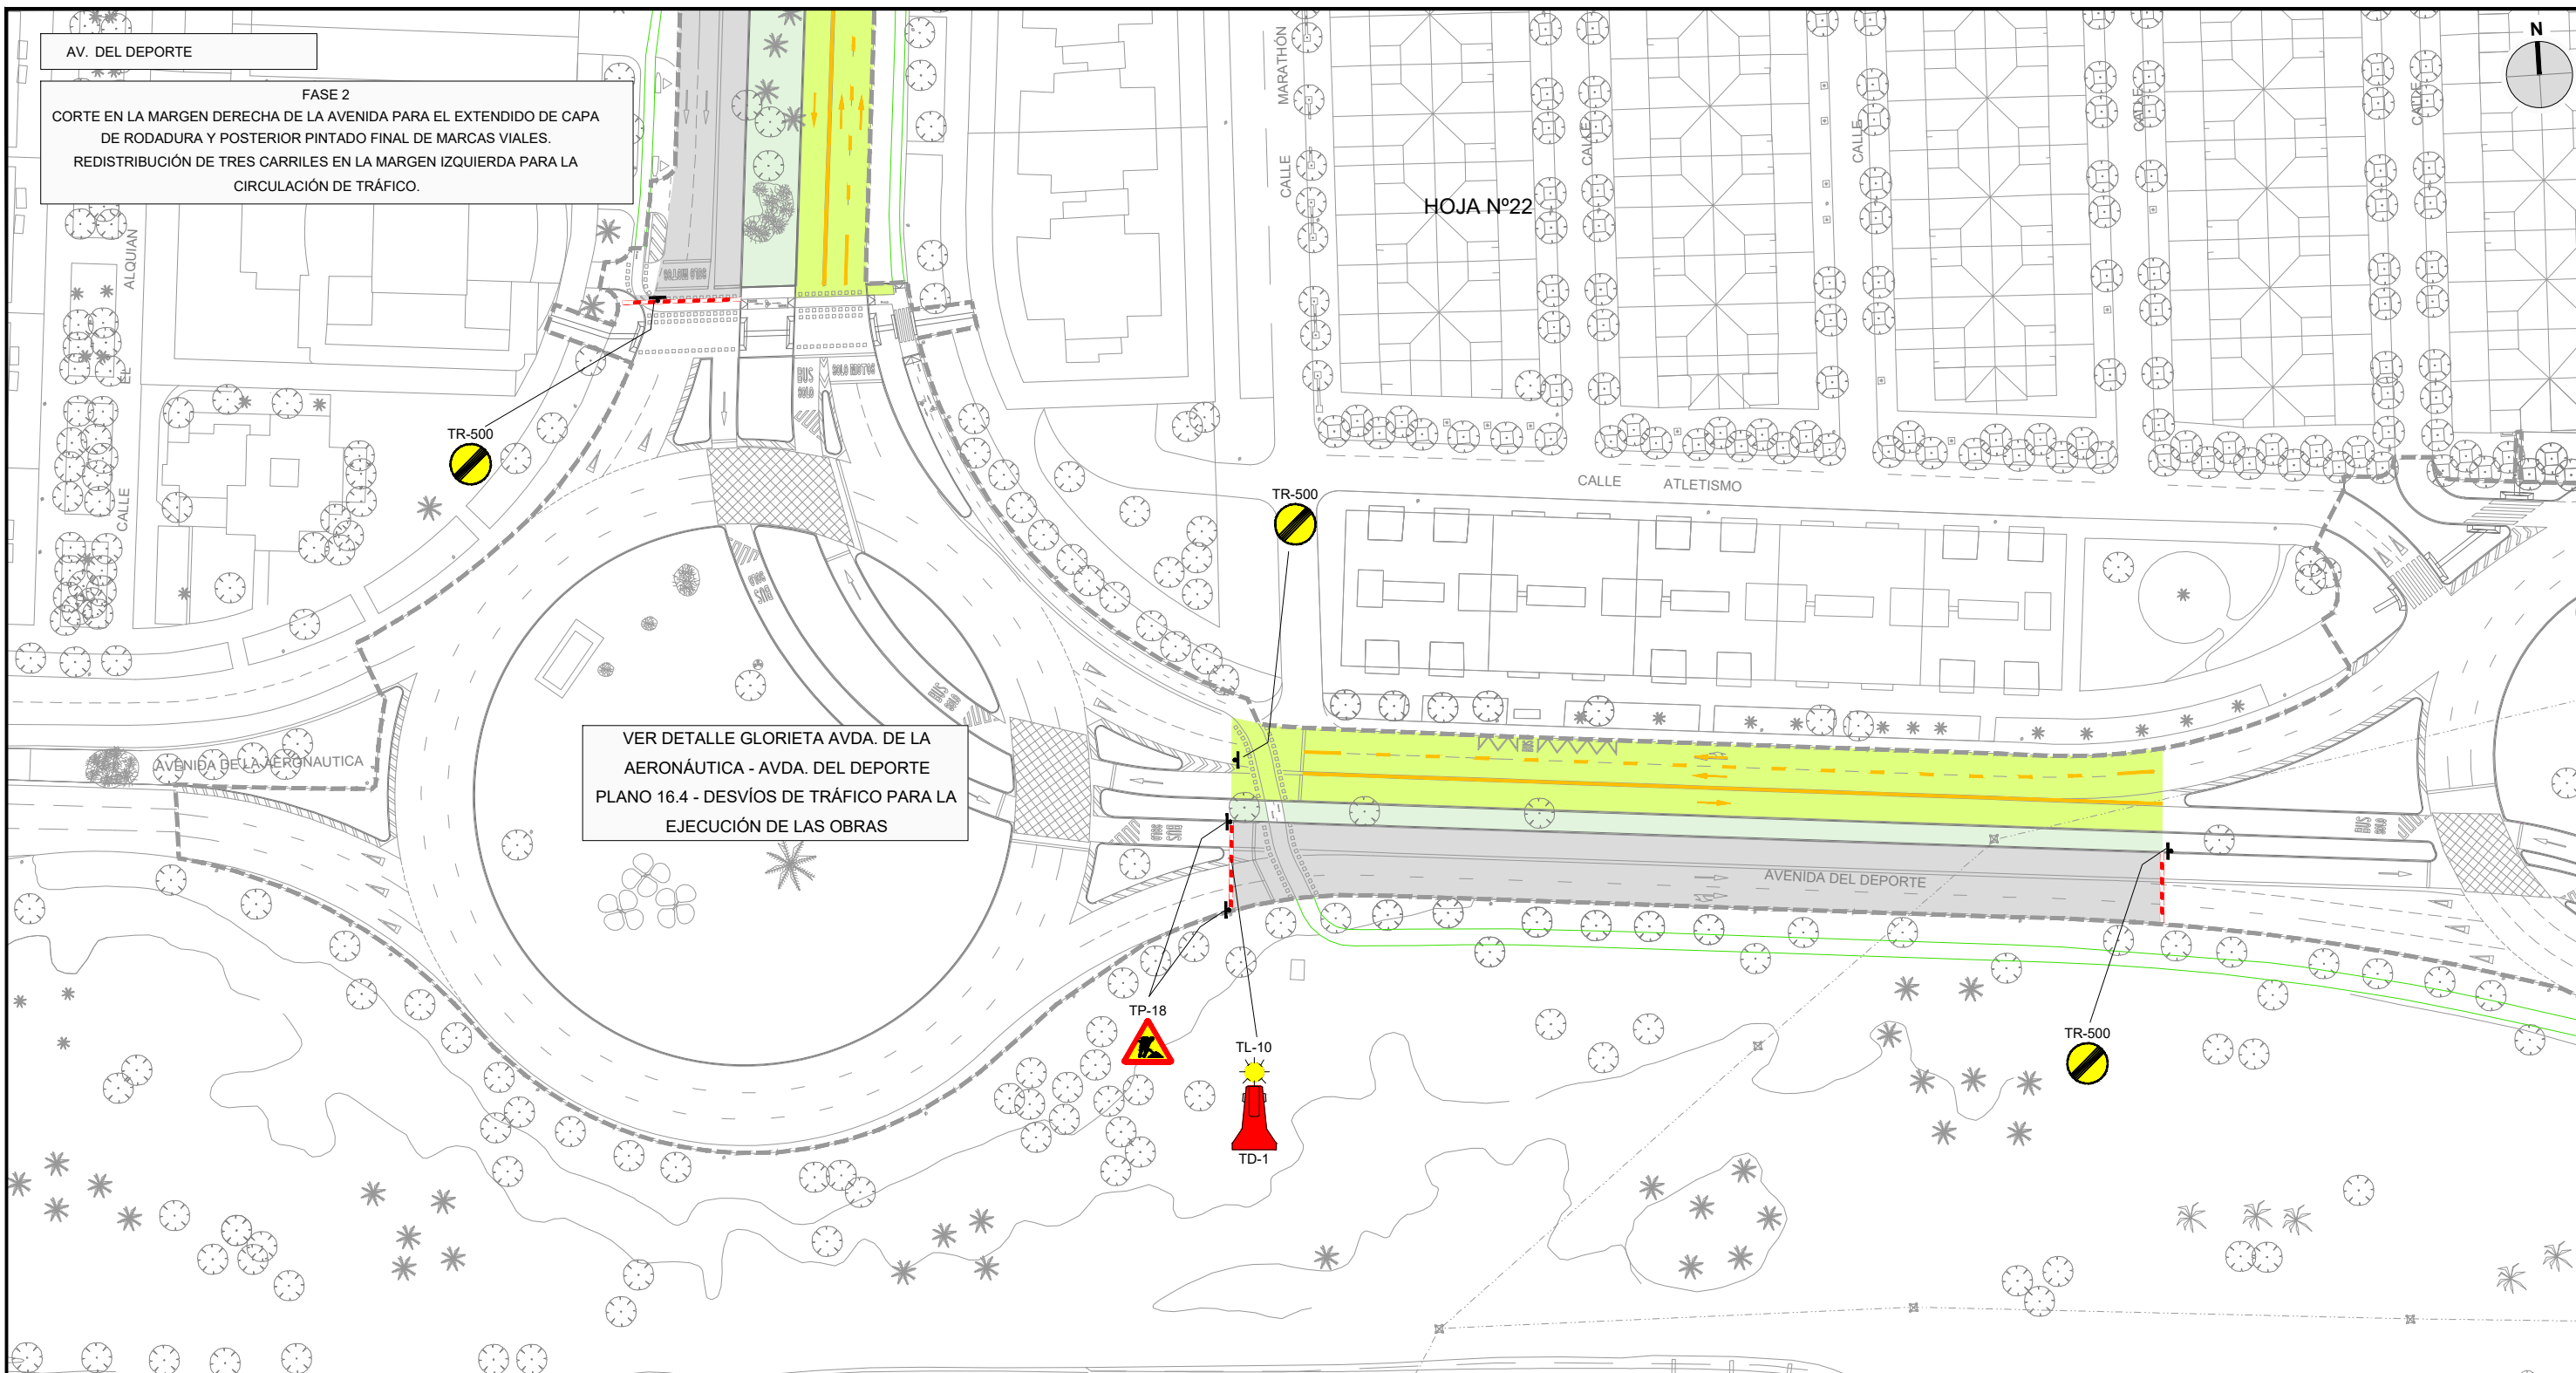

AV. DEL DEPORTE


FASE 2  
 CORTE EN LA MARGEN DERECHA DE LA AVENIDA PARA EL EXTENDIDO DE CAPA DE RODADURA Y POSTERIOR PINTADO FINAL DE MARCAS VIALES.  
 REDISTRIBUCIÓN DE TRES CARRILES EN LA MARGEN IZQUIERDA PARA LA CIRCULACIÓN DE TRÁFICO.


VER DETALLE GLORIETA AVDA. DE LA AERONÁUTICA - AVDA. DEL DEPORTE  
 PLANO 16.4 - DESVÍOS DE TRÁFICO PARA LA EJECUCIÓN DE LAS OBRAS

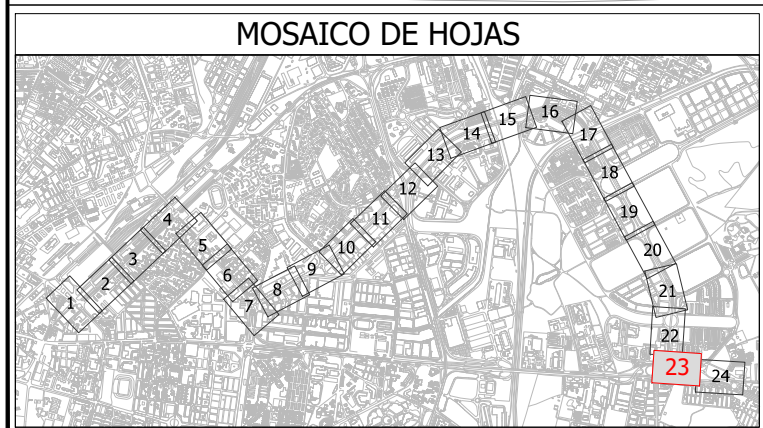

**LEYENDA**


	ZONA DE OBRAS
	CARRILES ABIERTOS AL TRÁFICO
	EXTENDIDO DE CAPA DE RODADURA Y MARCAS VIALES
	BARRERA PROVISIONAL OBRA TD-1
	LIMITE DE ACTUACIÓN

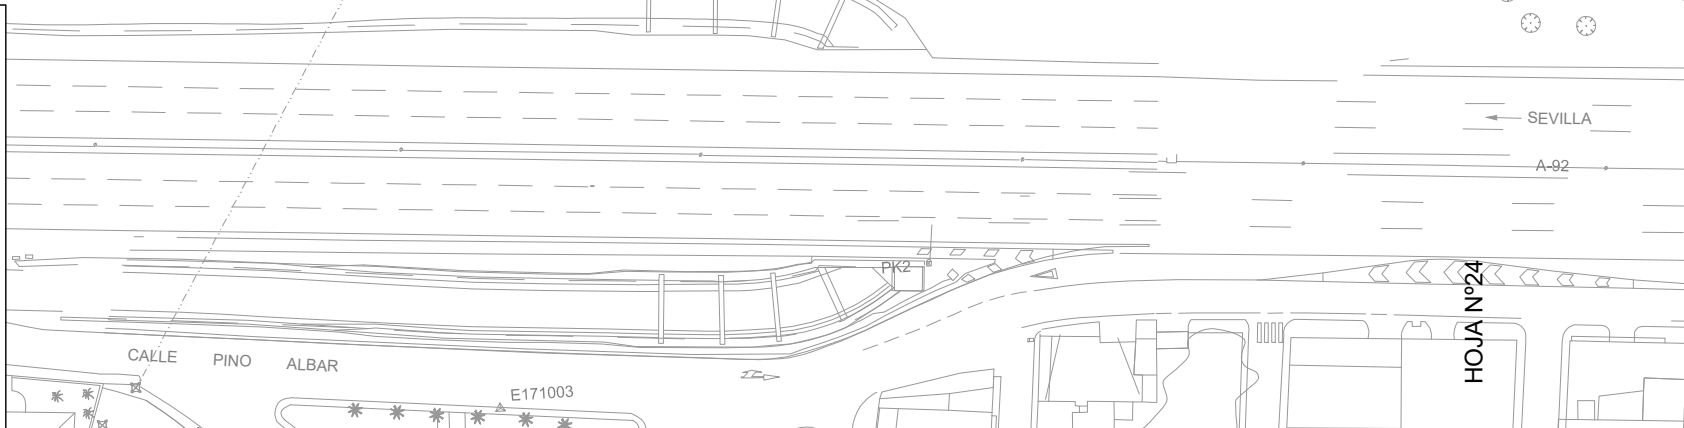

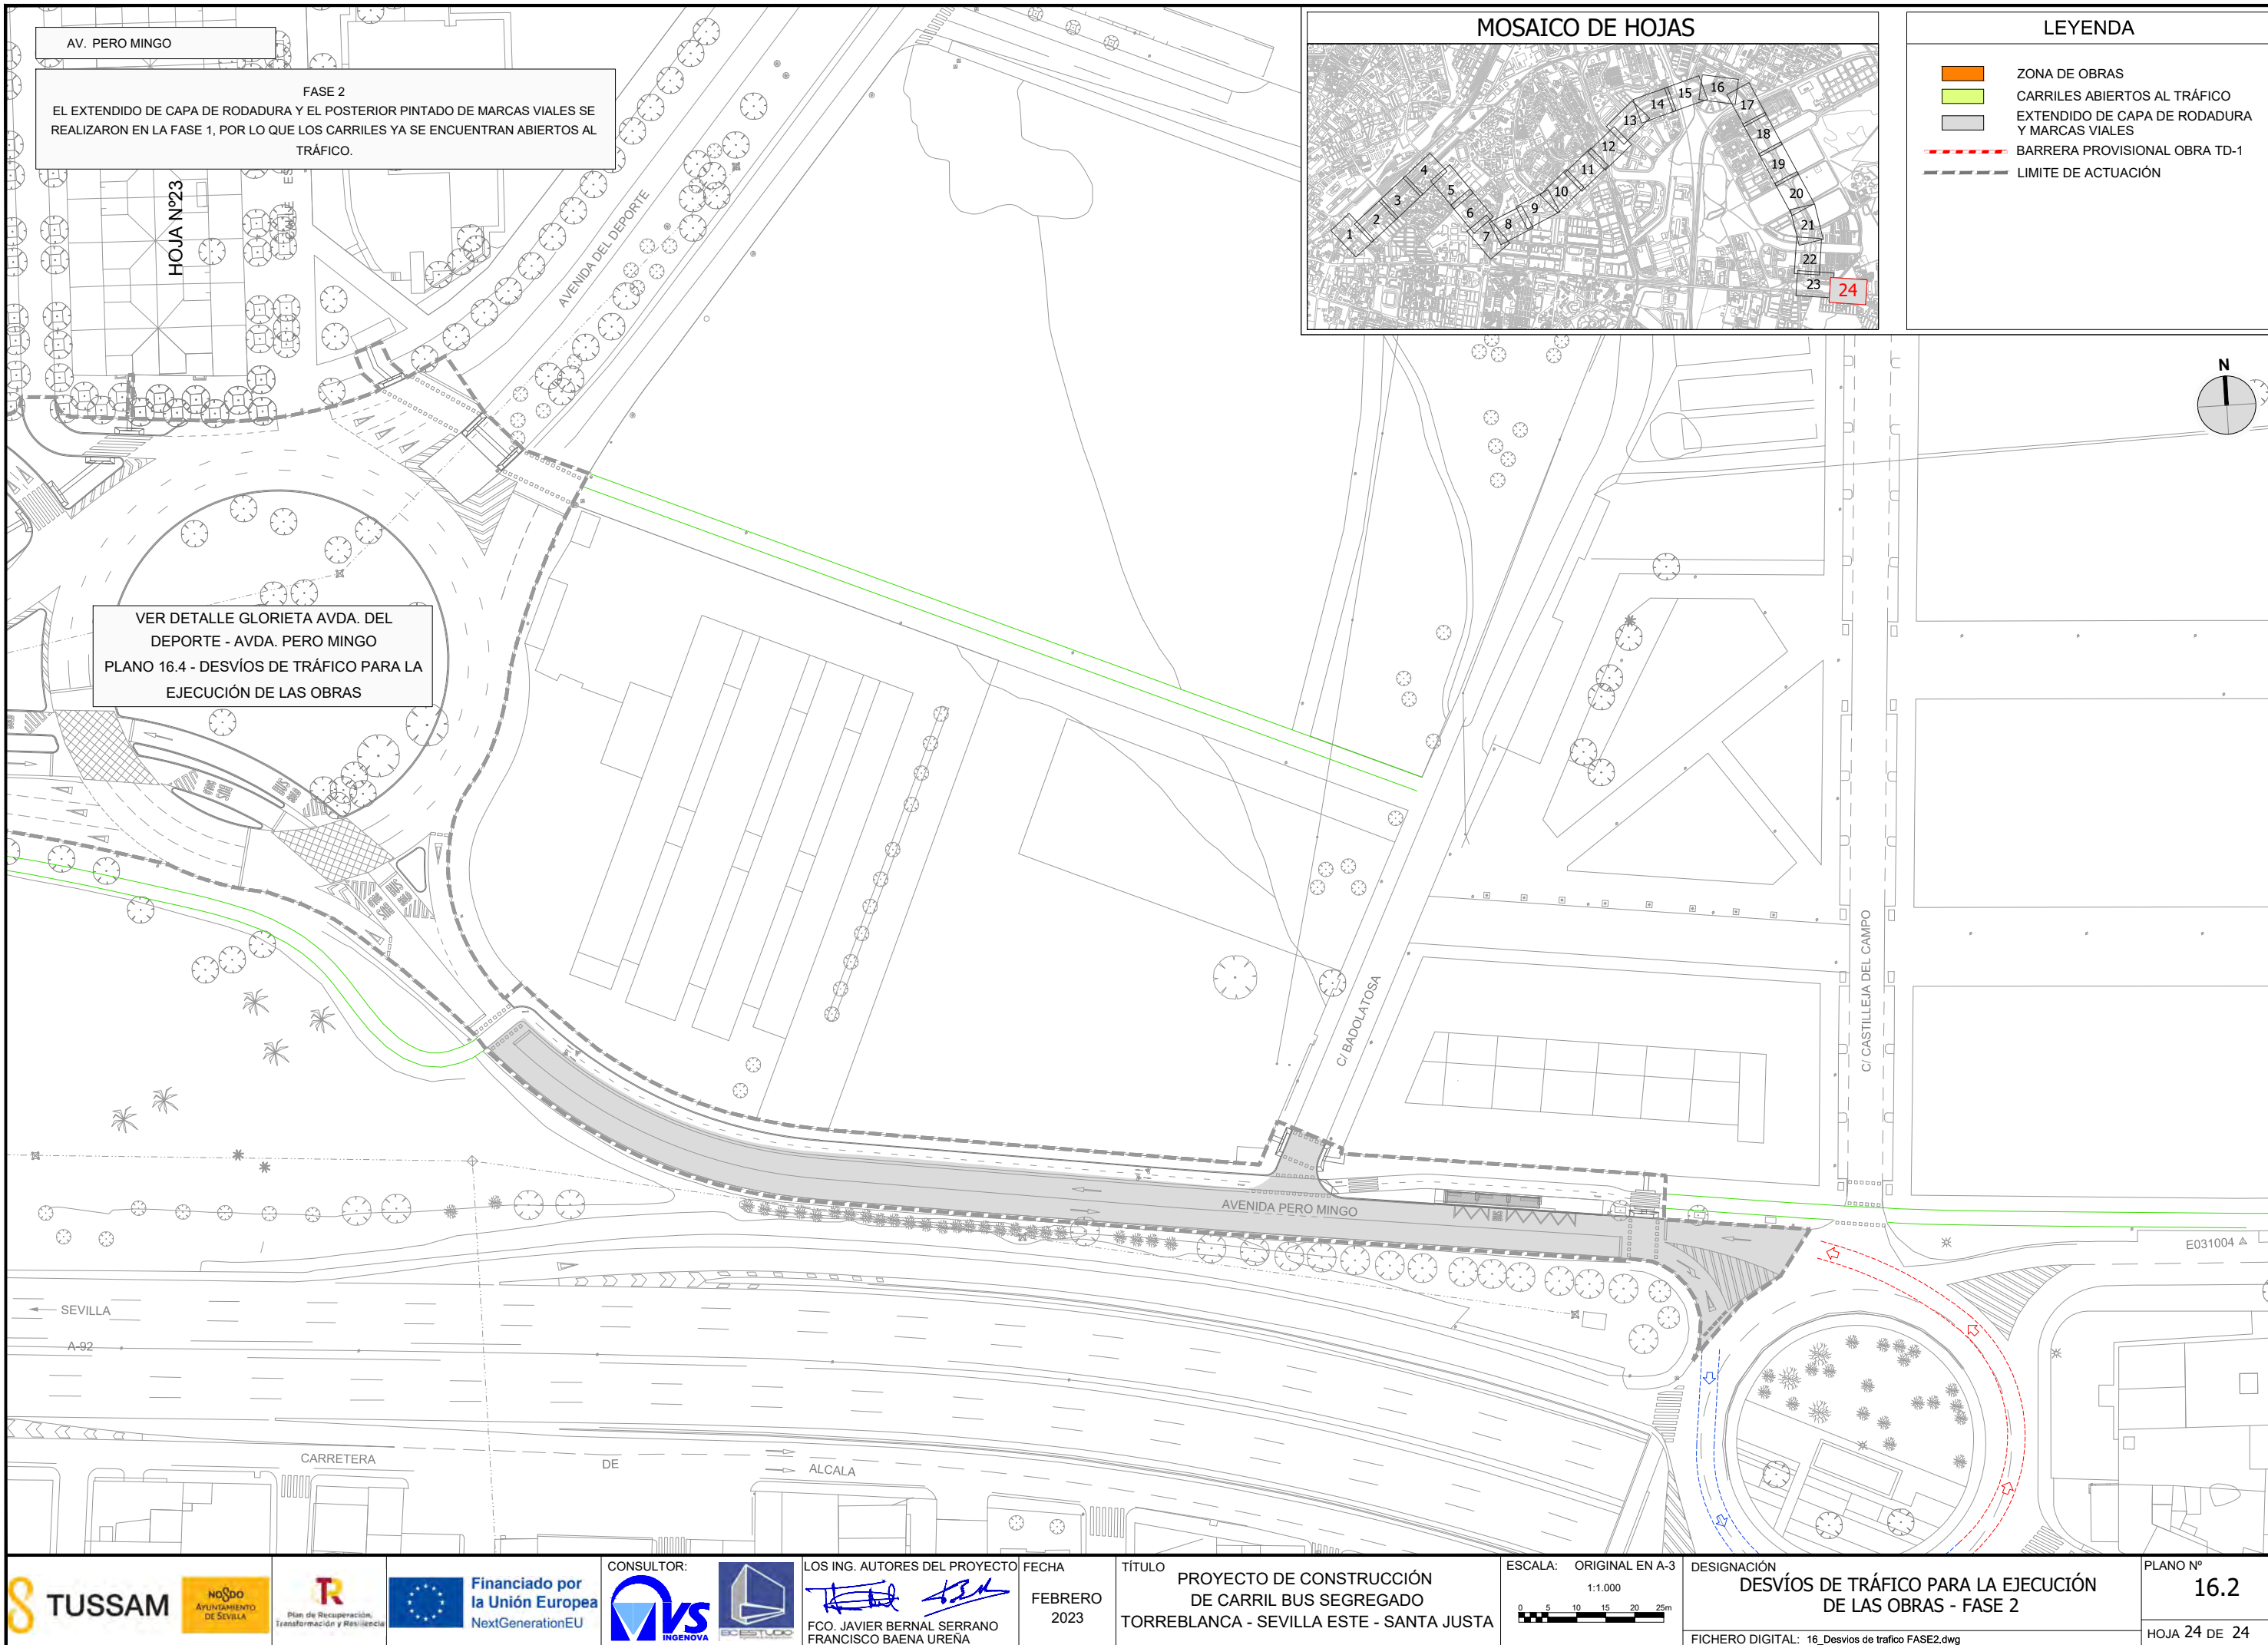


**FASE 2**  
 EL EXTENDIDO DE CAPA DE RODADURA Y EL POSTERIOR PINTADO DE MARCAS VIALES SE REALIZARON EN LA FASE 1, POR LO QUE LOS CARRILES YA SE ENCUENTRAN ABIERTOS AL TRÁFICO.

VER DETALLE GLORIETA AVDA. DEL DEPORTE - AVDA. PERO MINGO  
 PLANO 16.4 - DESVÍOS DE TRÁFICO PARA LA EJECUCIÓN DE LAS OBRAS

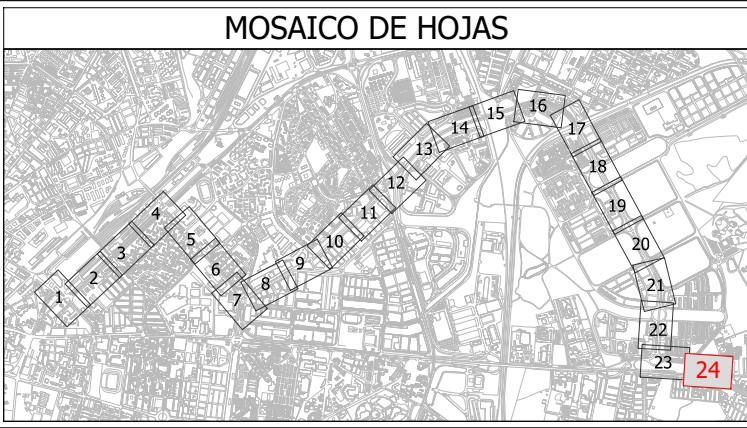

**LEYENDA**

- ZONA DE OBRAS
- CARRILES ABIERTOS AL TRÁFICO
- EXTENDIDO DE CAPA DE RODADURA Y MARCAS VIALES
- BARRERA PROVISIONAL OBRA TD-1
- LIMITE DE ACTUACIÓN

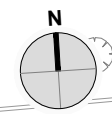



FICHERO DIGITAL: 16\_Desvios de trafico FASE2.dwg



AV. KANSAS CITY

FASE 3  
CORTE EN LA MARGEN DERECHA DE LA AVENIDA PARA EL EXTENDIDO DE CAPA DE RODADURA Y POSTERIOR PINTADO FINAL DE MARCAS VIALES.  
REDISTRIBUCIÓN DE TRES CARRILES EN LA MARGEN IZQUIERDA PARA LA CIRCULACIÓN DE TRÁFICO.



HOJA Nº2

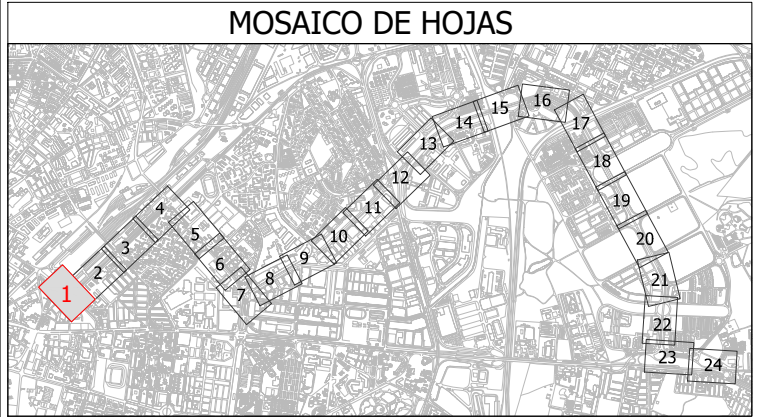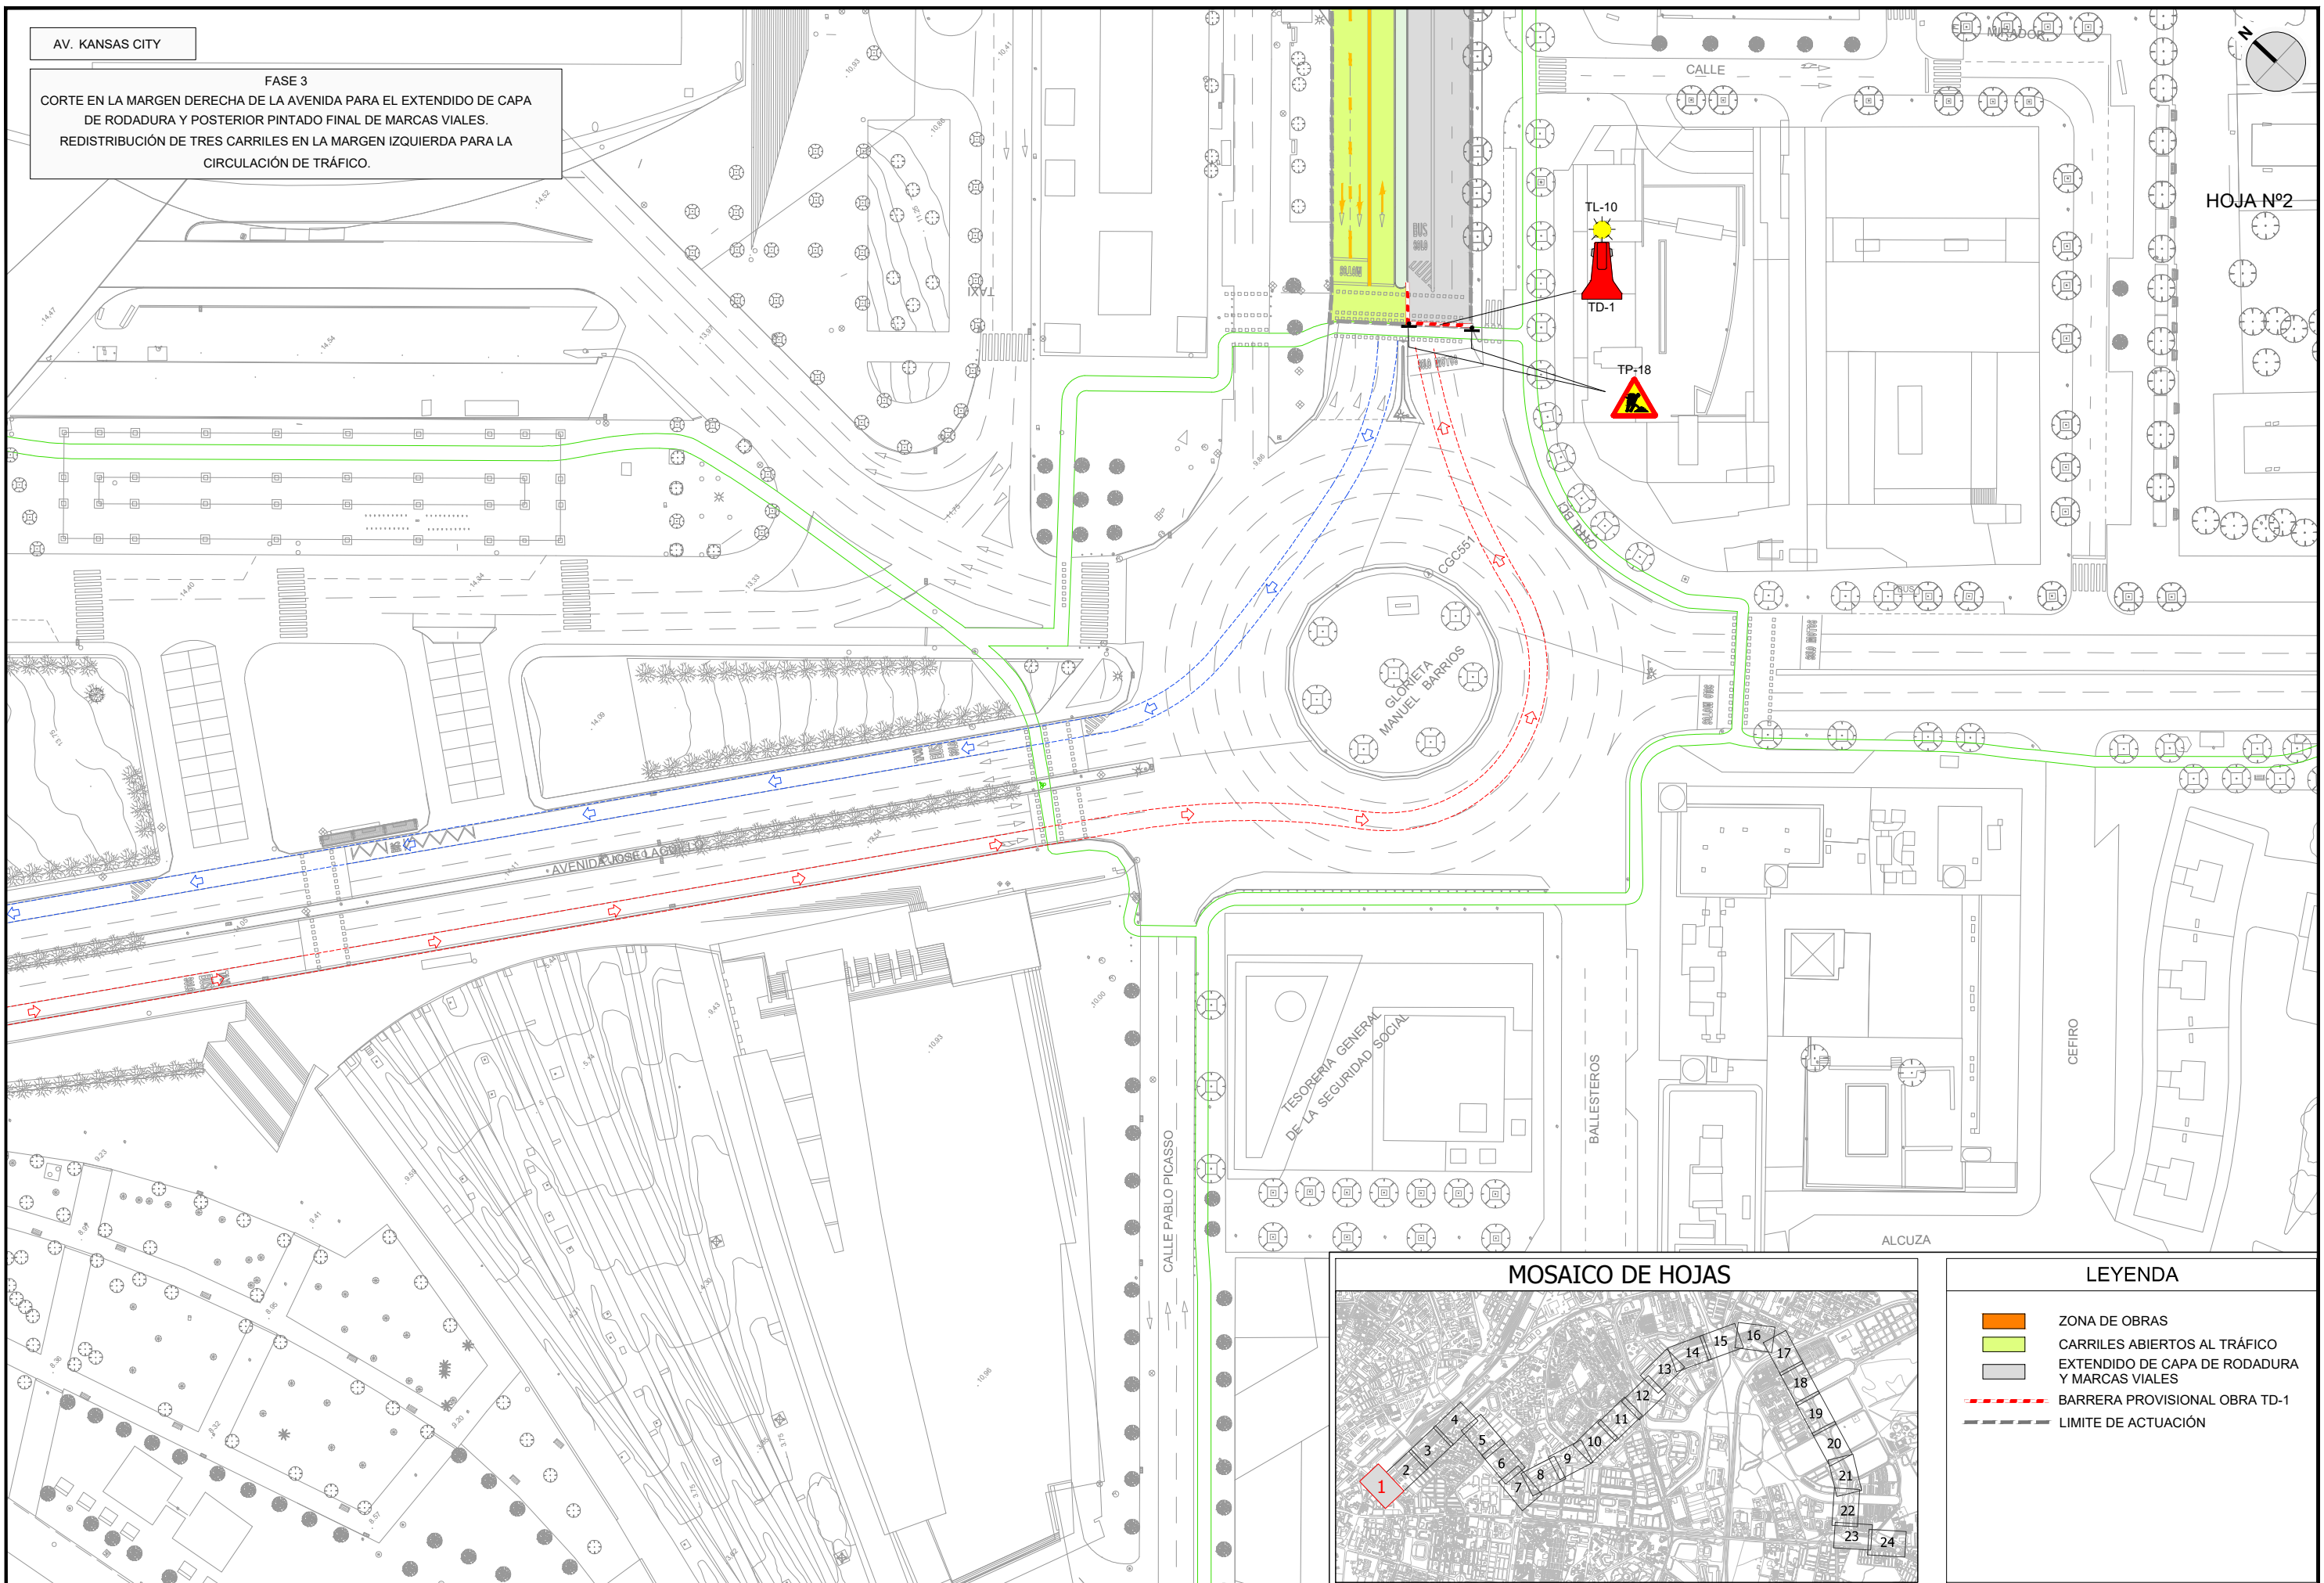

**LEYENDA**

- ZONA DE OBRAS
- CARRILES ABIERTOS AL TRÁFICO
- EXTENDIDO DE CAPA DE RODADURA Y MARCAS VIALES
- BARRERA PROVISIONAL OBRA TD-1
- LIMITE DE ACTUACIÓN

FICHERO DIGITAL: 16\_Desvios de trafico FASE3.dwg

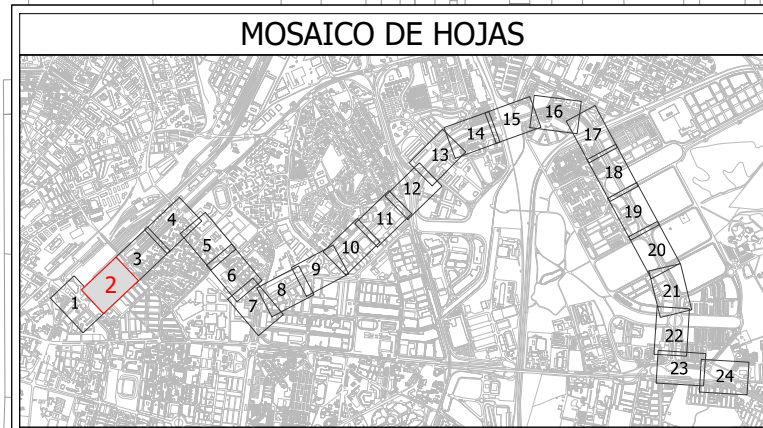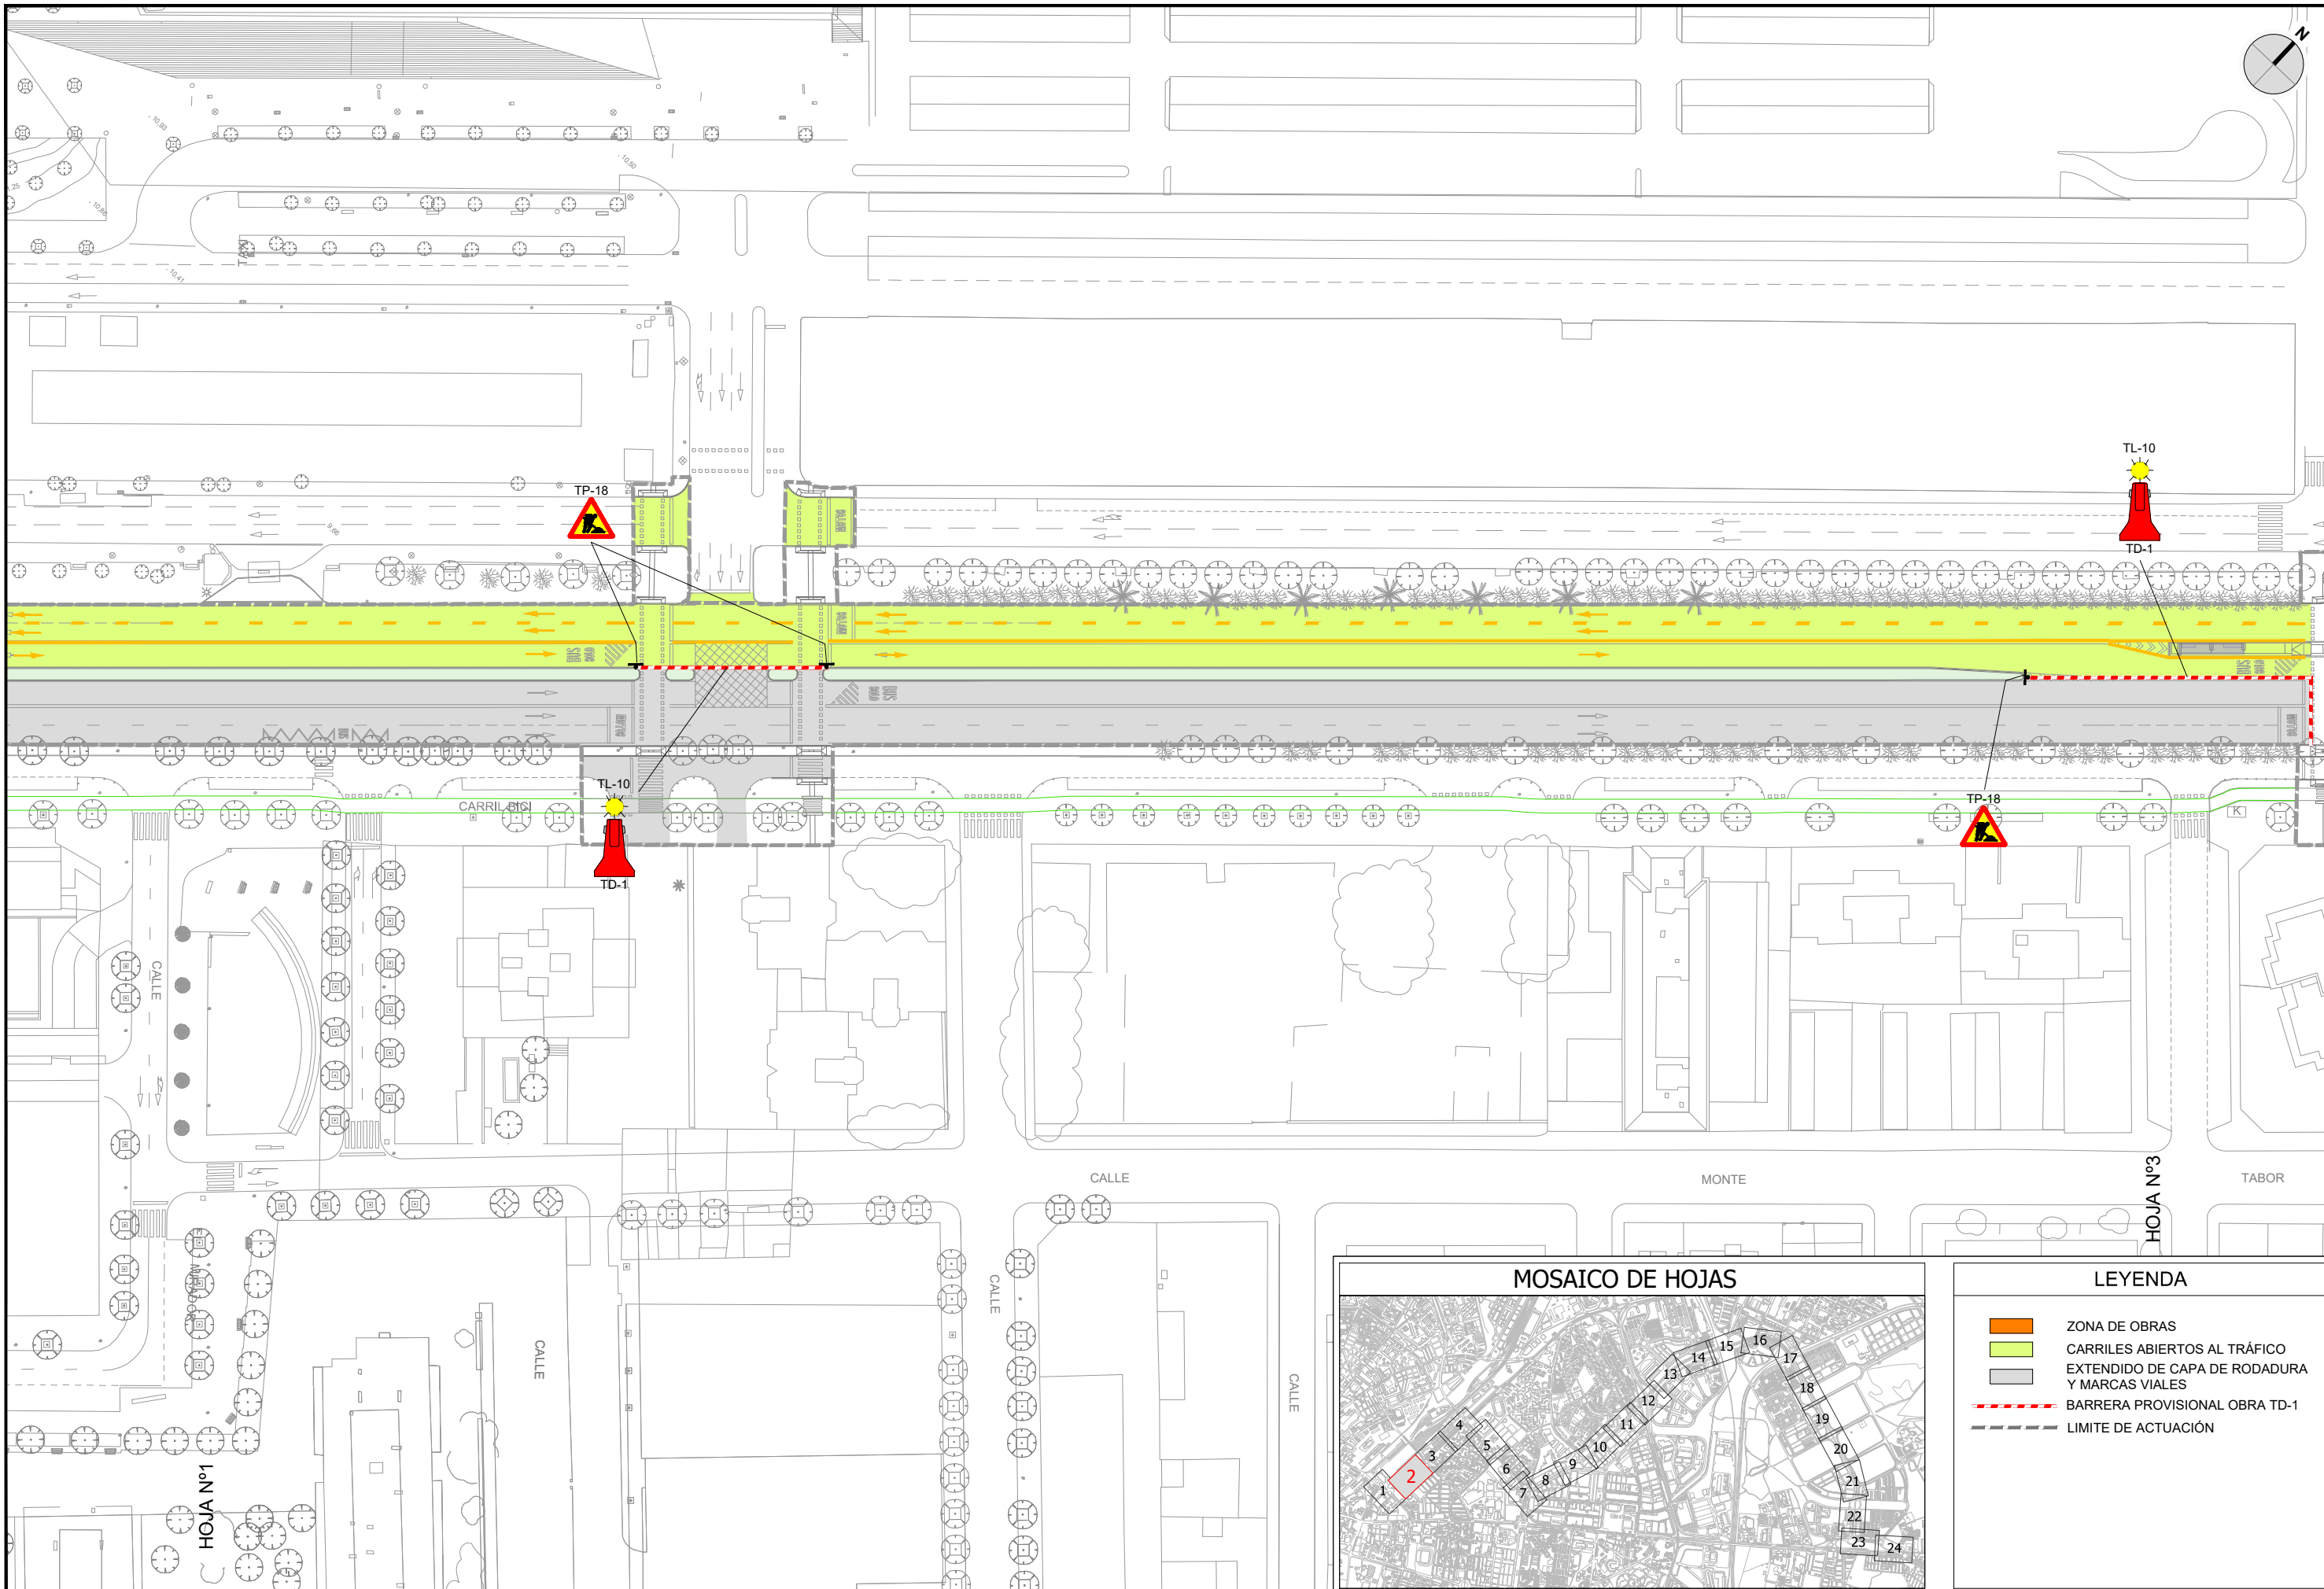

LEYENDA	
	ZONA DE OBRAS
	CARRILES ABIERTOS AL TRÁFICO
	EXTENDIDO DE CAPA DE RODADURA Y MARCAS VIALES
	BARRERA PROVISIONAL OBRA TD-1
	LIMITE DE ACTUACIÓN



LOS ING. AUTORES DEL PROYECTO  
 FCO. JAVIER BERNAL SERRANO  
 FRANCISCO BAENA UREÑA

FECHA  
 FEBRERO 2023



TÍTULO  
 PROYECTO DE CONSTRUCCIÓN DE CARRIL BUS SEGREGADO TORREBLANCA - SEVILLA ESTE - SANTA JUSTA

ESCALA: ORIGINAL EN A-3  
 1:1.000


DESIGNACIÓN  
 DESVÍOS DE TRÁFICO PARA LA EJECUCIÓN DE LAS OBRAS - FASE 3

PLANO Nº  
 16.3  
 HOJA 2 DE 24

FICHERO DIGITAL: 16\_Desvios de trafico FASE3.dwg

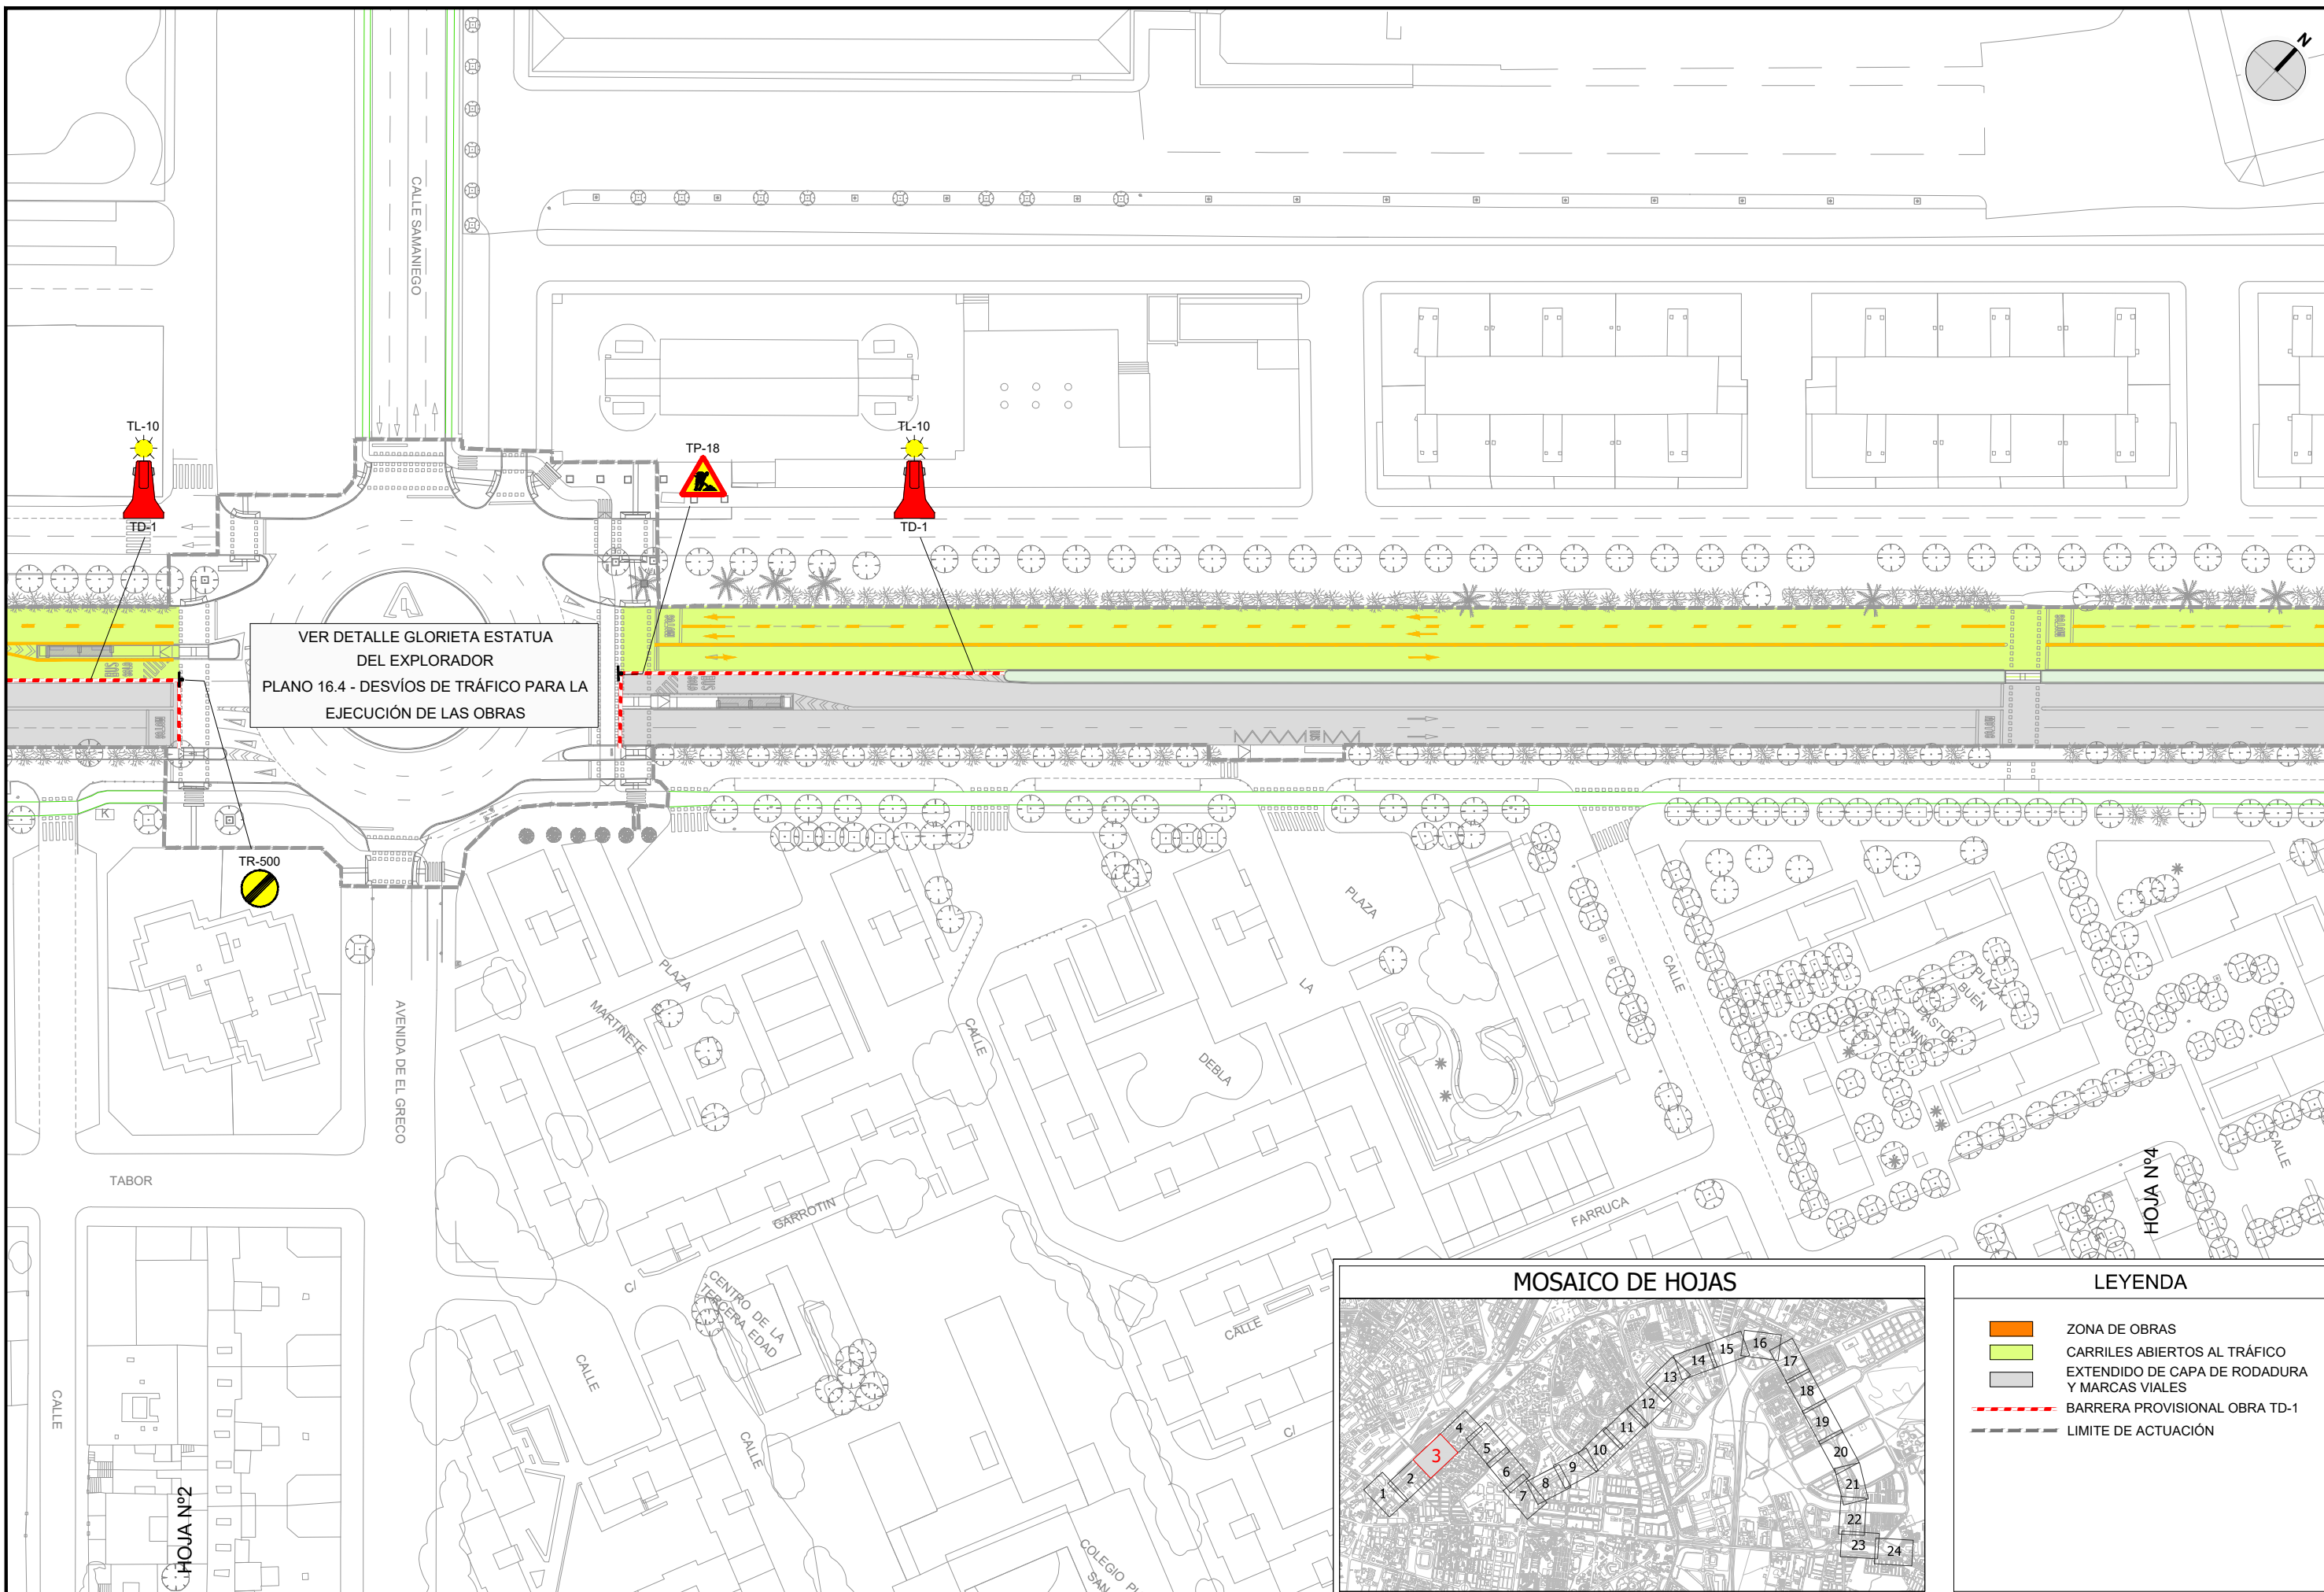
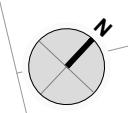


VER DETALLE GLORIETA ESTATUA DEL EXPLORADOR PLANO 16.4 - DESVIOS DE TRAFICO PARA LA EJECUCION DE LAS OBRAS

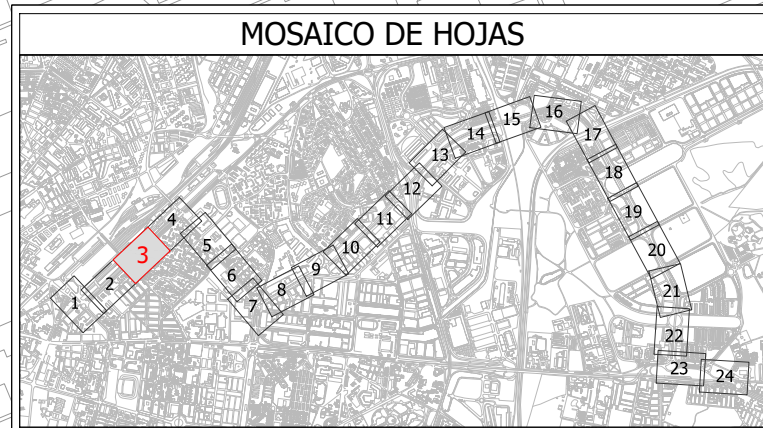

**LEYENDA**

- ZONA DE OBRAS
- CARRILES ABIERTOS AL TRAFICO
- EXTENDIDO DE CAPA DE RODADURA Y MARCAS VIALES
- BARRERA PROVISIONAL OBRA TD-1
- LIMITE DE ACTUACION

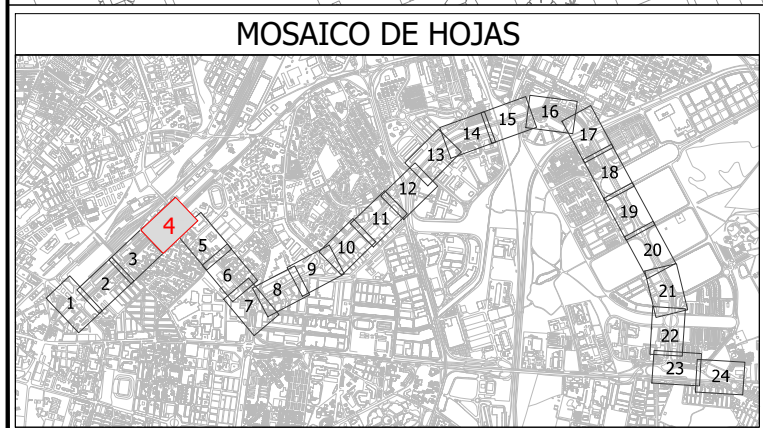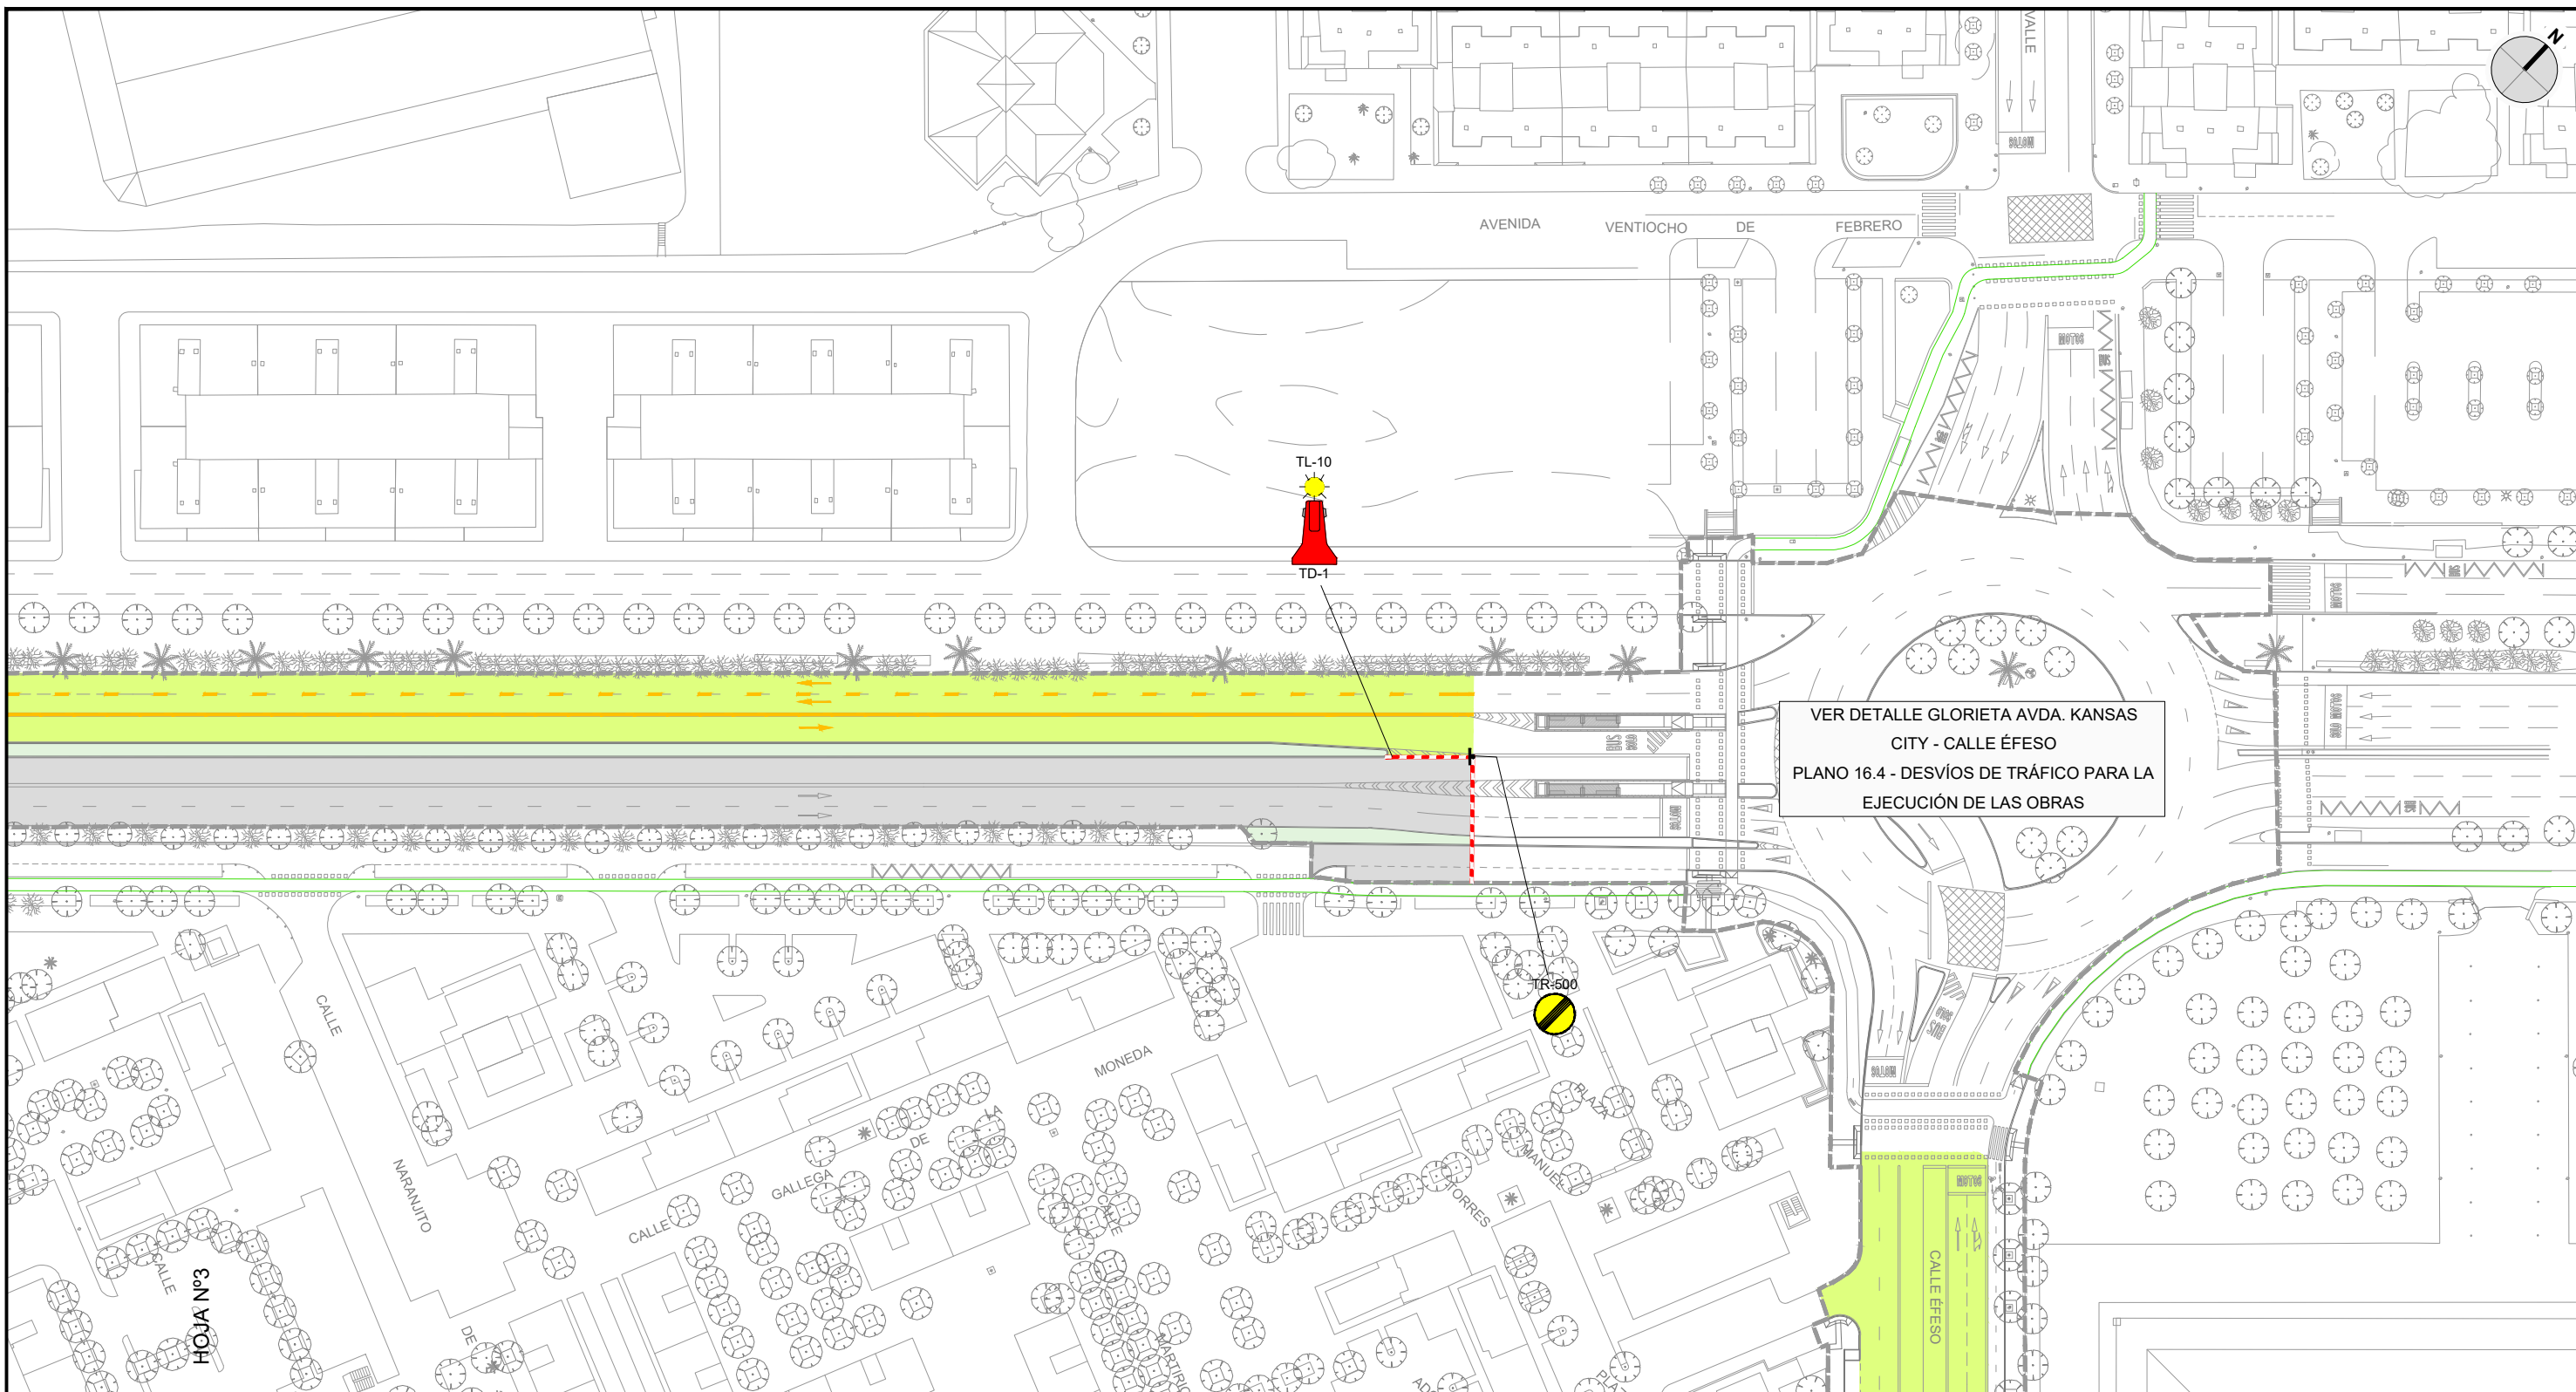

**LEYENDA**

	ZONA DE OBRAS
	CARRILES ABIERTOS AL TRÁFICO
	EXTENDIDO DE CAPA DE RODADURA Y MARCAS VIALES
	BARRERA PROVISIONAL OBRA TD-1
	LIMITE DE ACTUACIÓN



LOS ING. AUTORES DEL PROYECTO  
FCO. JAVIER BERNAL SERRANO  
FRANCISCO BAENA UREÑA

FECHA  
FEBRERO 2023


TÍTULO  
PROYECTO DE CONSTRUCCIÓN DE CARRIL BUS SEGREGADO TORREBLANCA - SEVILLA ESTE - SANTA JUSTA

ESCALA: ORIGINAL EN A-3  
1:1.000  
0 5 10 15 20 25m

DESIGNACIÓN  
DESVÍOS DE TRÁFICO PARA LA EJECUCIÓN DE LAS OBRAS - FASE 3

PLANO Nº  
16.3  
HOJA 4 DE 24

FICHERO DIGITAL: 16\_Desvios de trafico FASE3.dwg

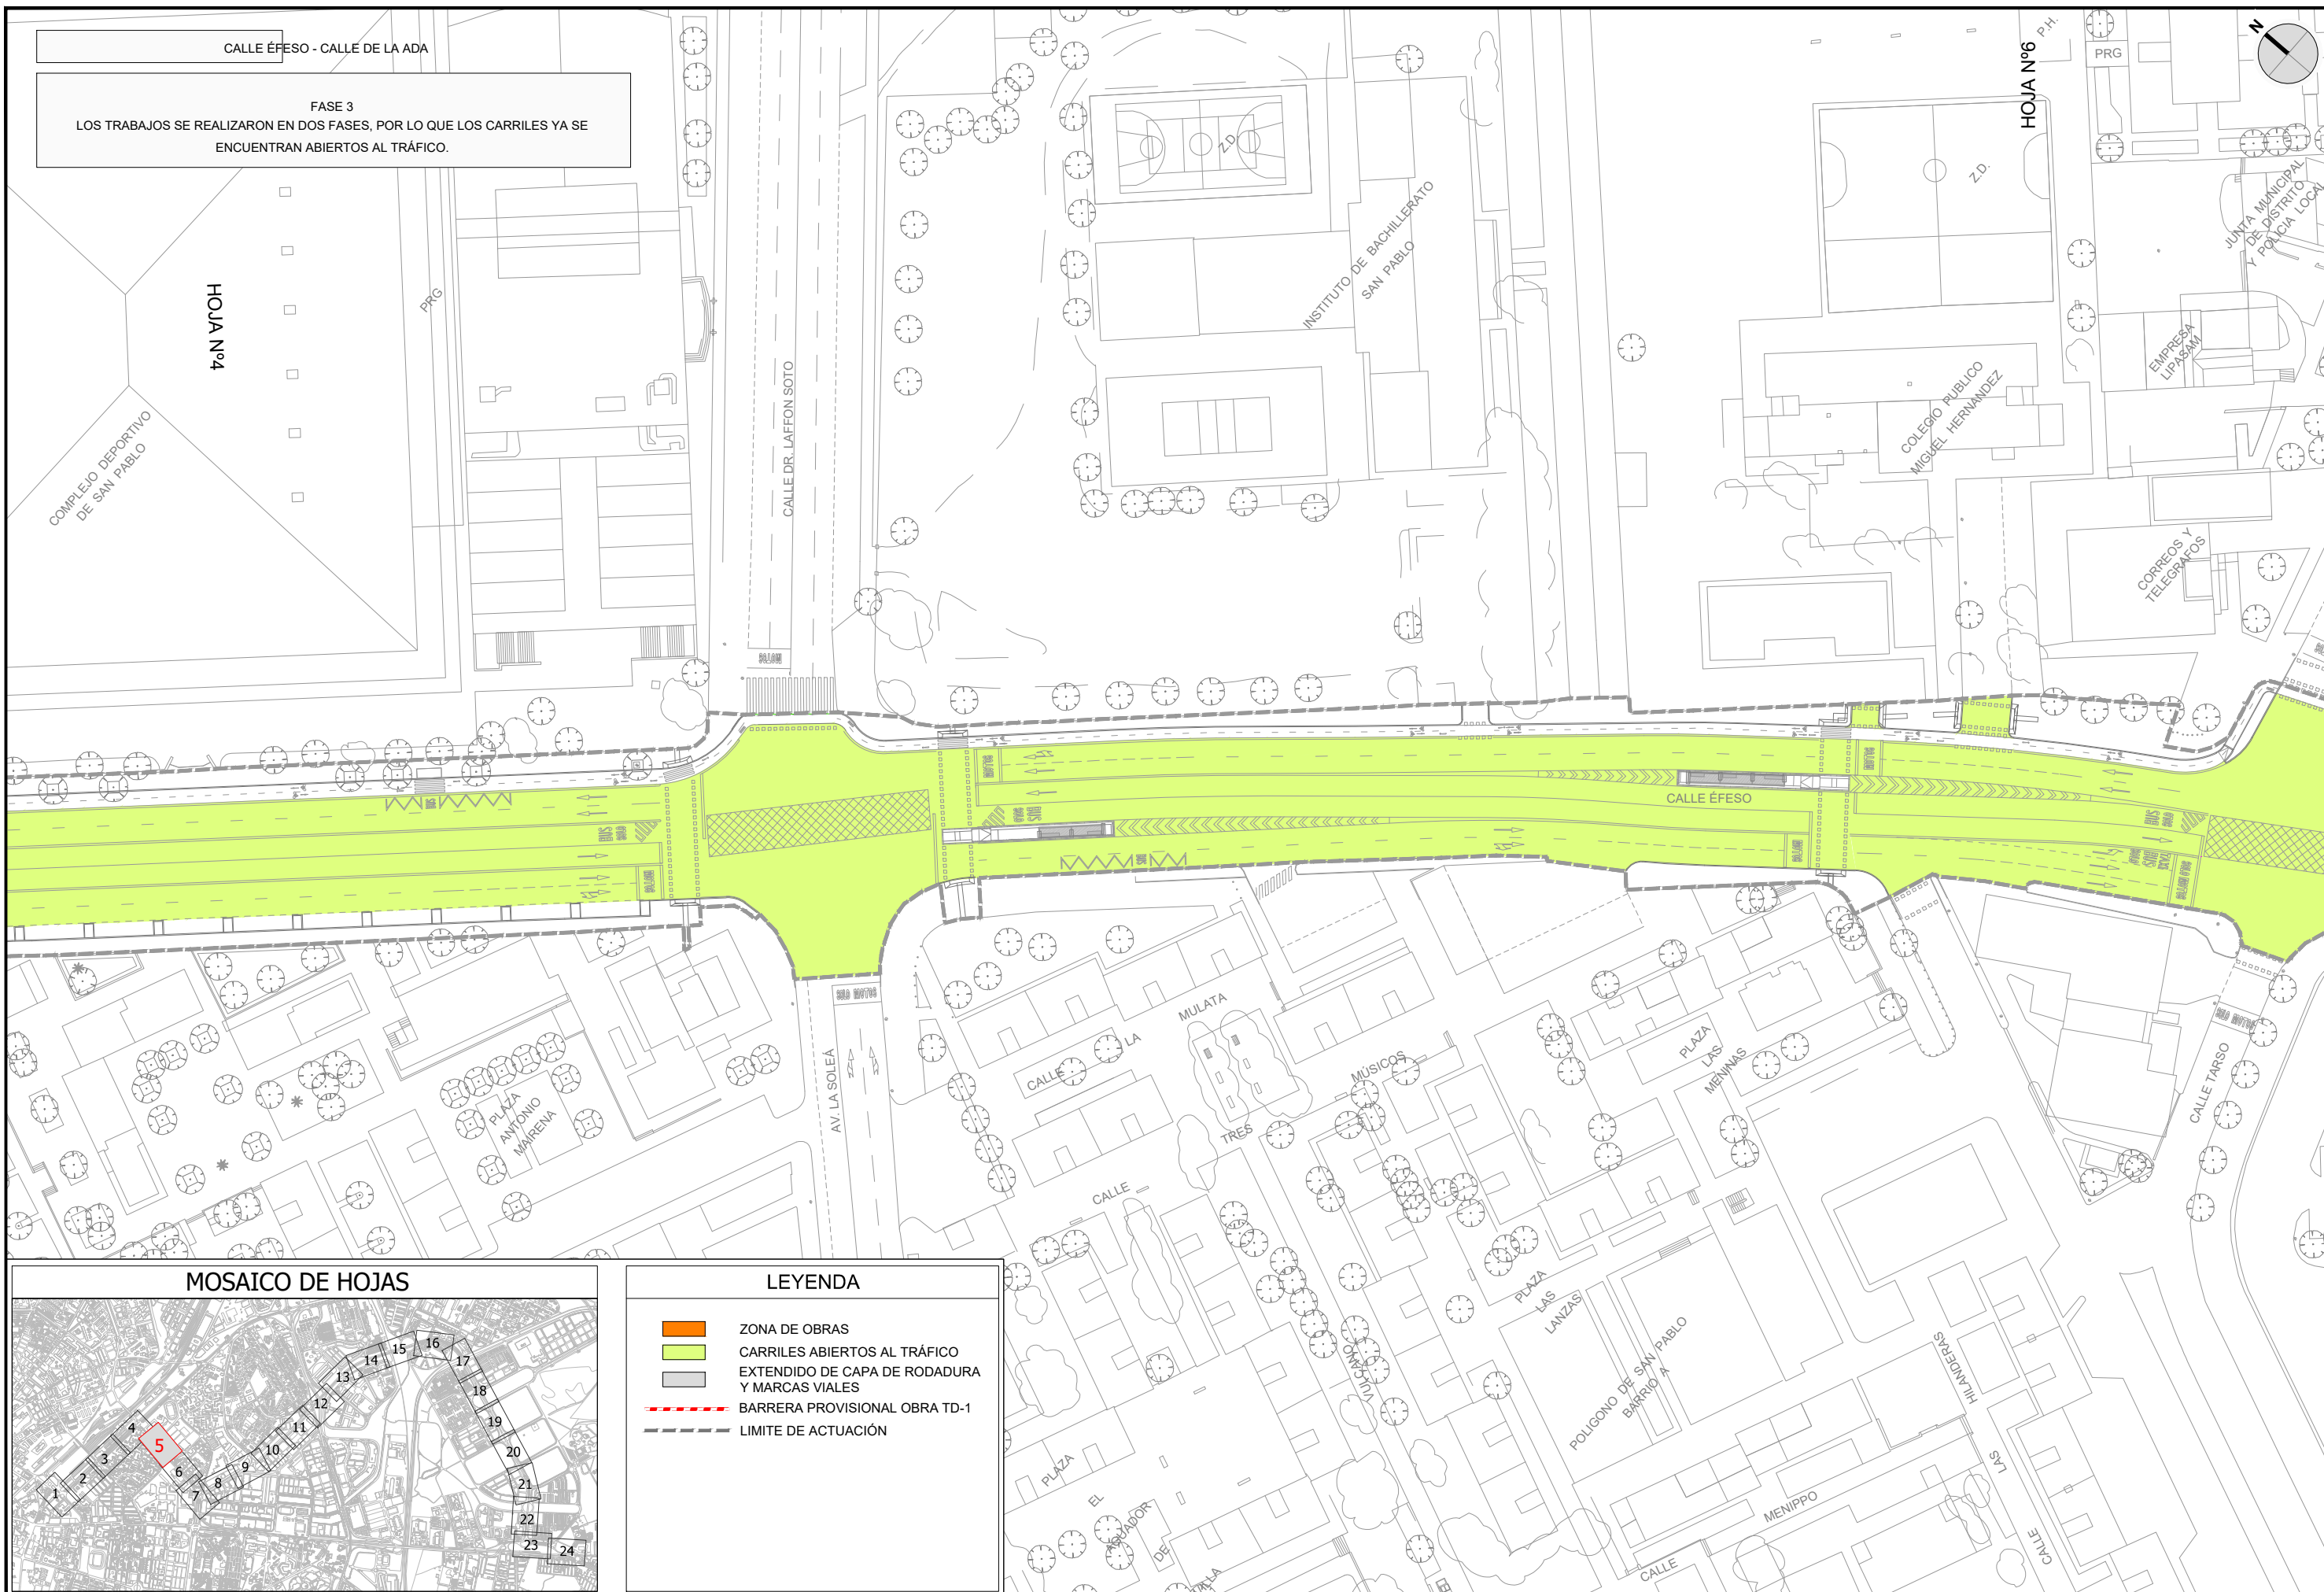


CALLE ÉFESO - CALLE DE LA ADA

FASE 3  
LOS TRABAJOS SE REALIZARON EN DOS FASES, POR LO QUE LOS CARRILES YA SE ENCUENTRAN ABIERTOS AL TRÁFICO.

HOJA N°4

HOJA N°6

MOSAICO DE HOJAS

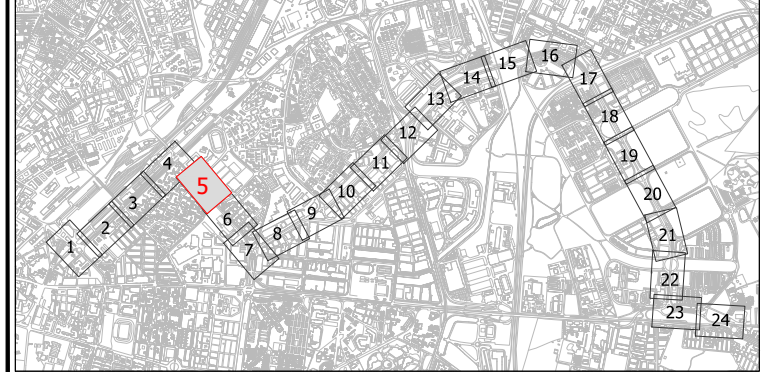

LEYENDA

- ZONA DE OBRAS
- CARRILES ABIERTOS AL TRÁFICO
- EXTENDIDO DE CAPA DE RODADURA Y MARCAS VIALES
- BARRERA PROVISIONAL OBRA TD-1
- LIMITE DE ACTUACIÓN



CONSULTOR: LOS ING. AUTORES DEL PROYECTO  
 FCO. JAVIER BERNAL SERRANO  
 FRANCISCO BAENA UREÑA

FECHA: FEBRERO 2023


TÍTULO: PROYECTO DE CONSTRUCCIÓN DE CARRIL BUS SEGREGADO TORREBLANCA - SEVILLA ESTE - SANTA JUSTA

ESCALA: ORIGINAL EN A-3  
 1:1.000

DESIGNACIÓN: DESVÍOS DE TRÁFICO PARA LA EJECUCIÓN DE LAS OBRAS - FASE 3


PLANO N° 16.3  
 HOJA 5 DE 24

FICHERO DIGITAL: 16\_Desvios de trafico FASE3.dwg

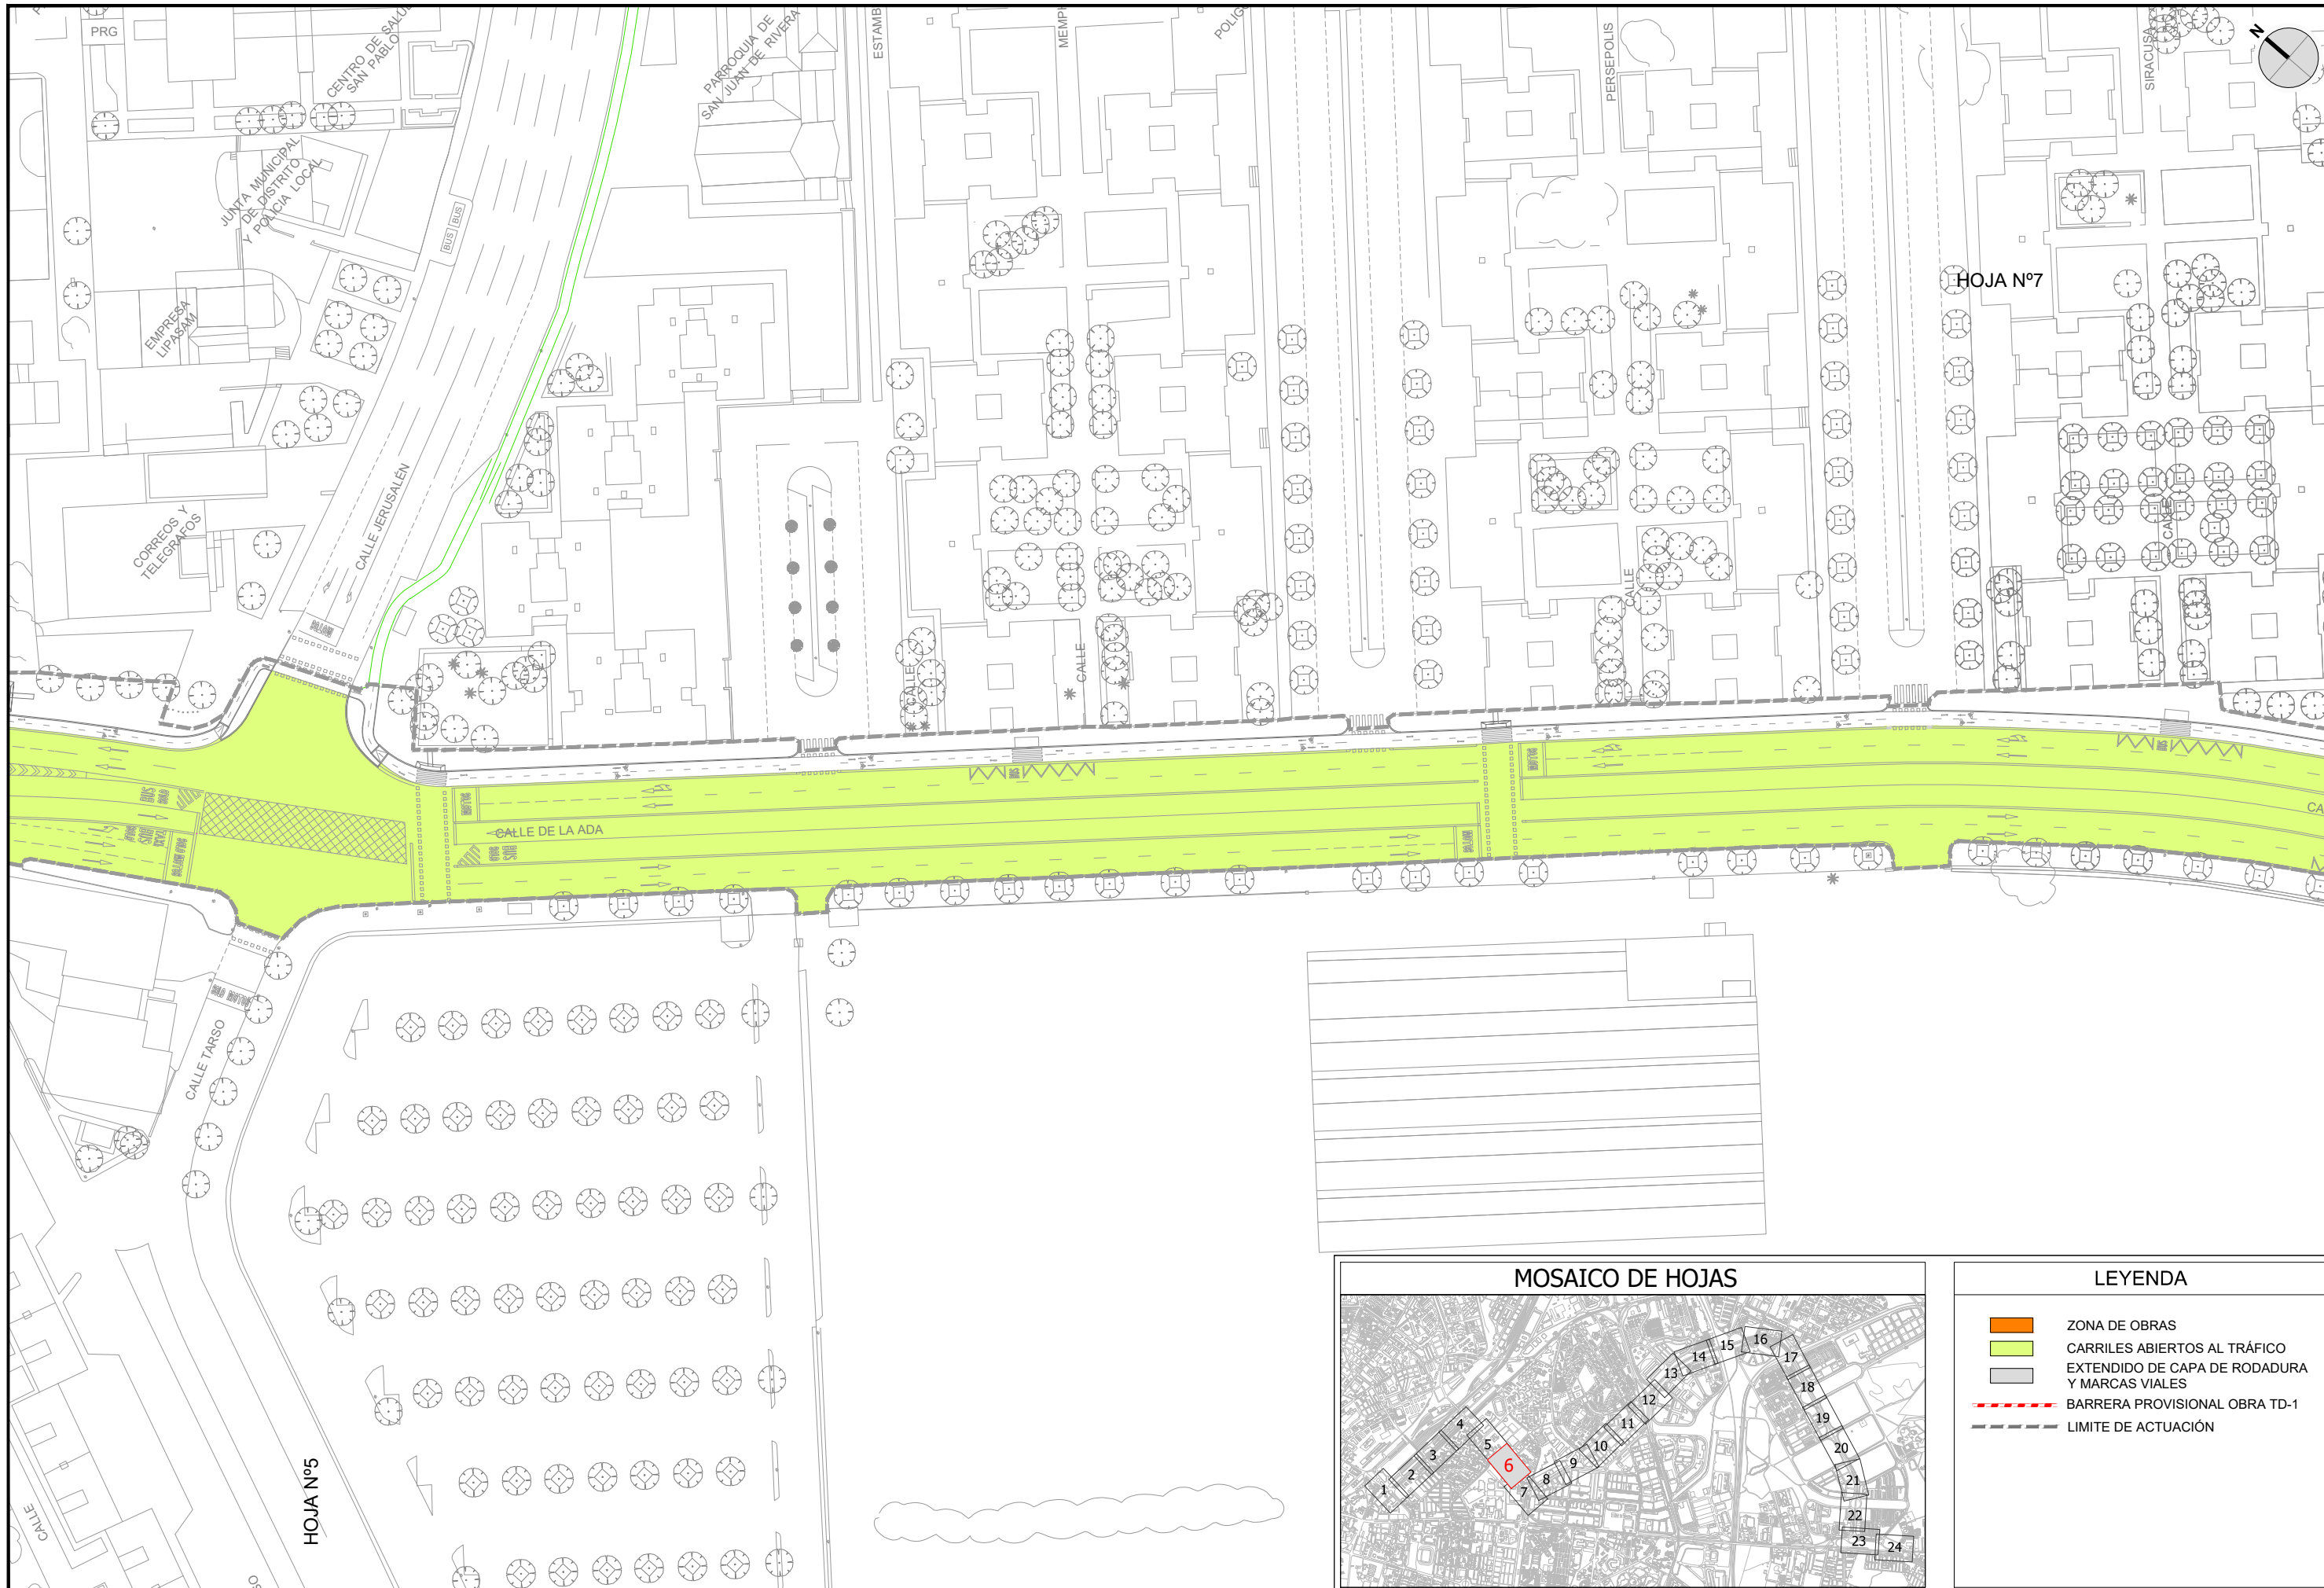


HOJA Nº7

HOJA Nº5

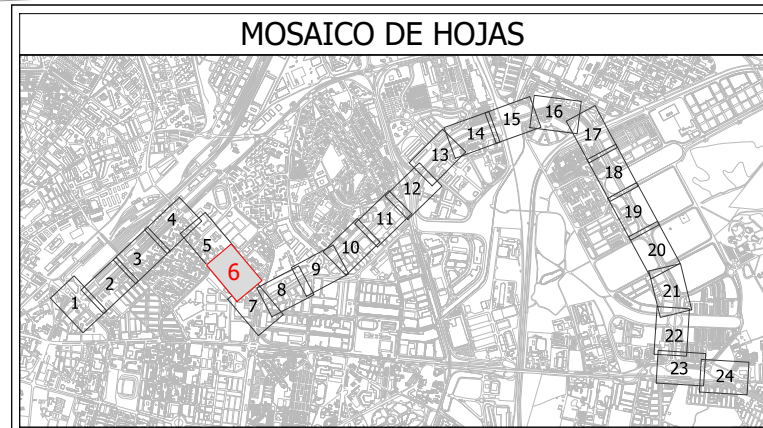


MOSAICO DE HOJAS

LEYENDA	
	ZONA DE OBRAS
	CARRILES ABIERTOS AL TRÁFICO
	EXTENDIDO DE CAPA DE RODADURA Y MARCAS VIALES
	BARRERA PROVISIONAL OBRA TD-1
	LIMITE DE ACTUACIÓN

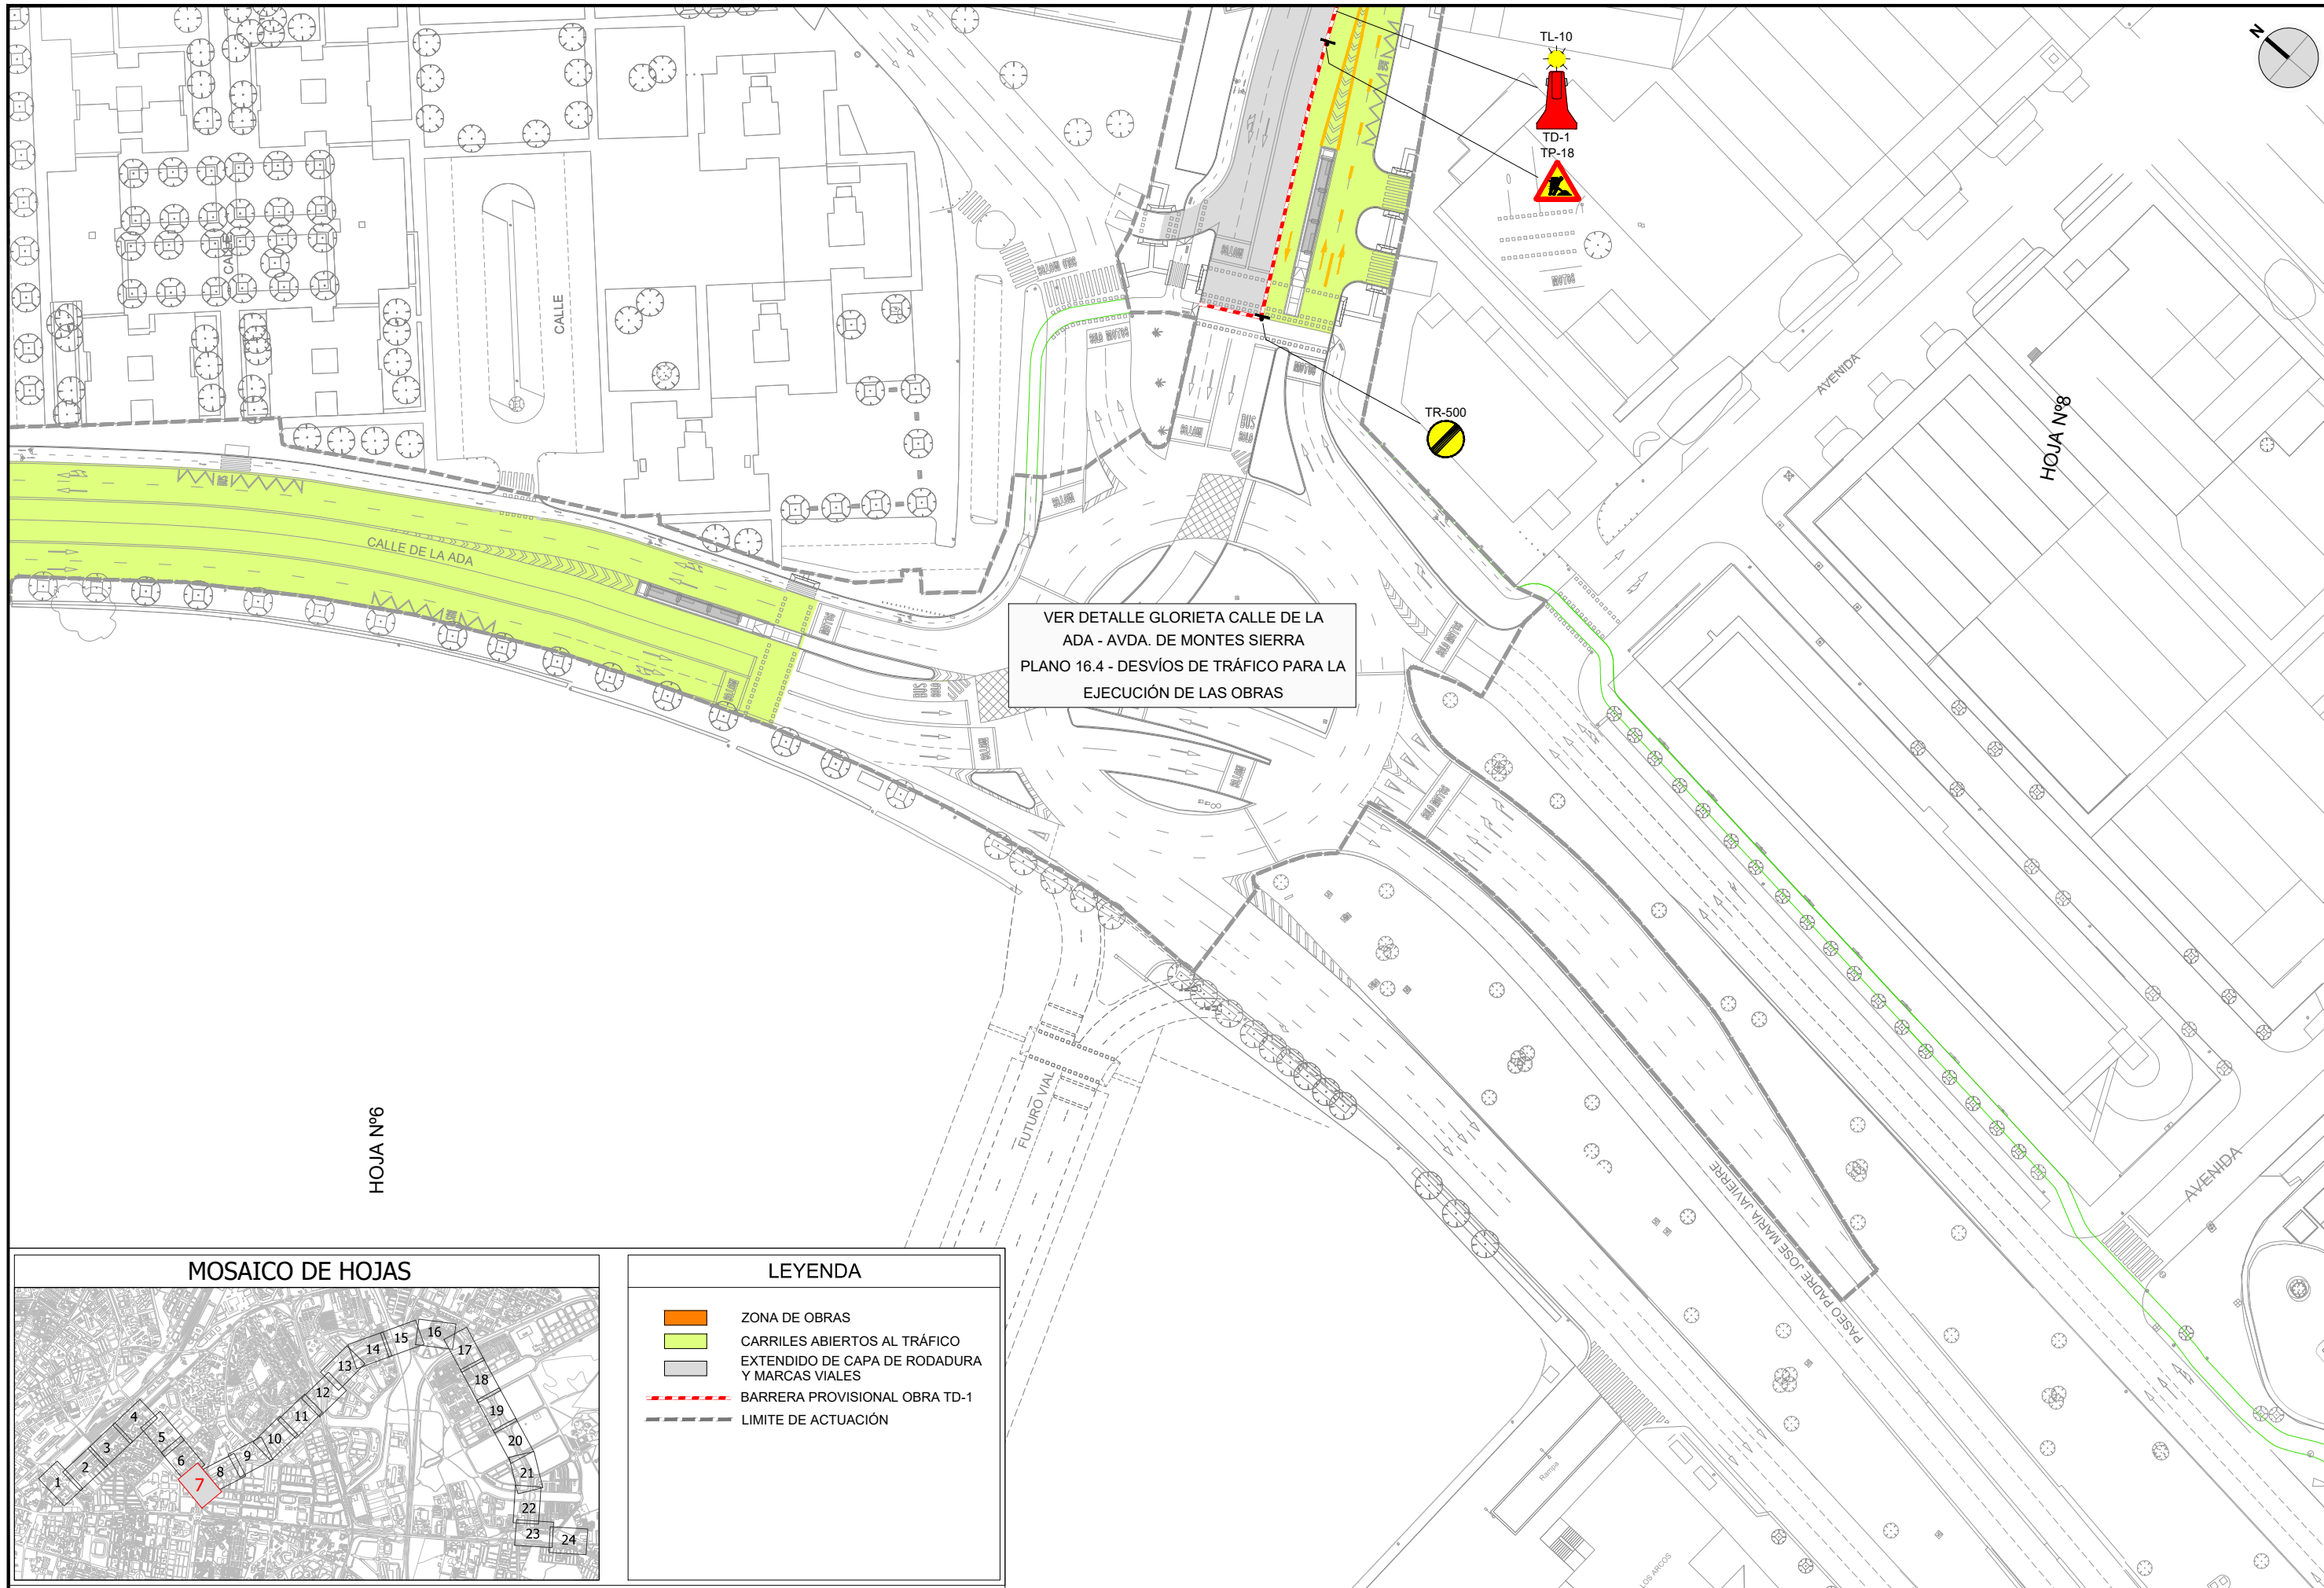

HOJA Nº6

MOSAICO DE HOJAS

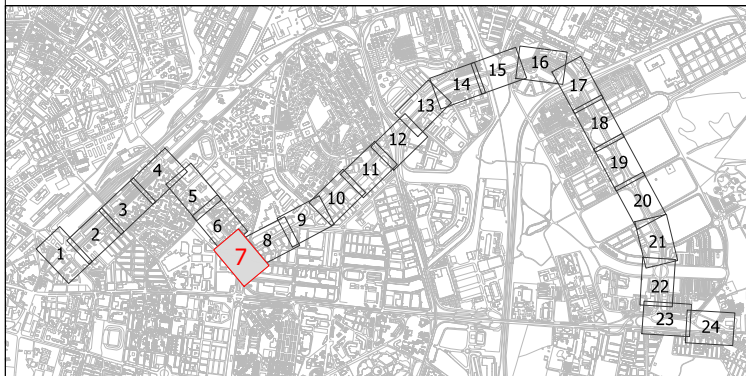


LEYENDA

- ZONA DE OBRAS
- CARRILES ABIERTOS AL TRÁFICO
- EXTENDIDO DE CAPA DE RODADURA Y MARCAS VIALES
- BARRERA PROVISIONAL OBRA TD-1
- LIMITE DE ACTUACIÓN

AV. DE MONTES SIERRA

CALLE LABRADOR

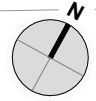

FASE 3  
CORTE EN LA MARGEN IZQUIERDA DE LA AVENIDA PARA EL EXTENDIDO DE  
CAPA DE RODADURA Y POSTERIOR PINTADO FINAL DE MARCAS VIALES.  
REDISTRIBUCIÓN DE TRES CARRILES EN LA MARGEN DERECHA PARA LA  
CIRCULACIÓN DE TRÁFICO.

CALLE

PODENCO

HOJA Nº7

AVENIDA DE MONTES SIERRA

POLIGONO INDUSTRIAL  
CARRETERA AMARILLA

HOJA Nº9



TD-1



TP-18




TL-10

TD-1





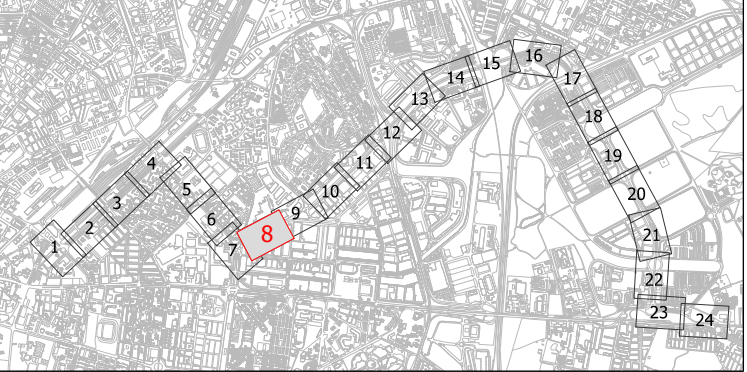


TP-18

MOSAICO DE HOJAS



LEYENDA

-  ZONA DE OBRAS
-  CARRILES ABIERTOS AL TRÁFICO
-  EXTENDIDO DE CAPA DE RODADURA Y MARCAS VIALES
-  BARRERA PROVISIONAL OBRA TD-1
-  LIMITE DE ACTUACIÓN



LOS ING. AUTORES DEL PROYECTO  
FCO. JAVIER BERNAL SERRANO  
FRANCISCO BAENA UREÑA

FECHA  
FEBRERO  
2023

TÍTULO  
PROYECTO DE CONSTRUCCIÓN  
DE CARRIL BUS SEGREGADO  
TORREBLANCA - SEVILLA ESTE - SANTA JUSTA



ESCALA: ORIGINAL EN A-3  
1:1.000  
0 5 10 15 20 25m

DESIGNACIÓN  
DESvíOS DE TRÁFICO PARA LA EJECUCIÓN  
DE LAS OBRAS - FASE 3

PLANO Nº  
16.3  
HOJA 8 DE 24

FICHERO DIGITAL: 16\_Desvios de trafico FASE3.dwg



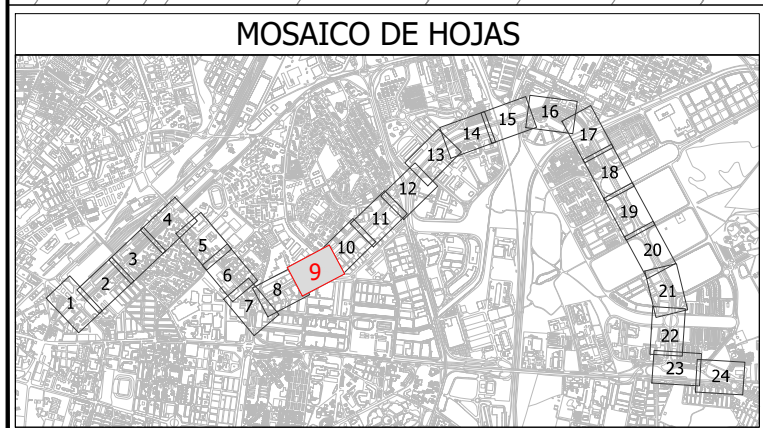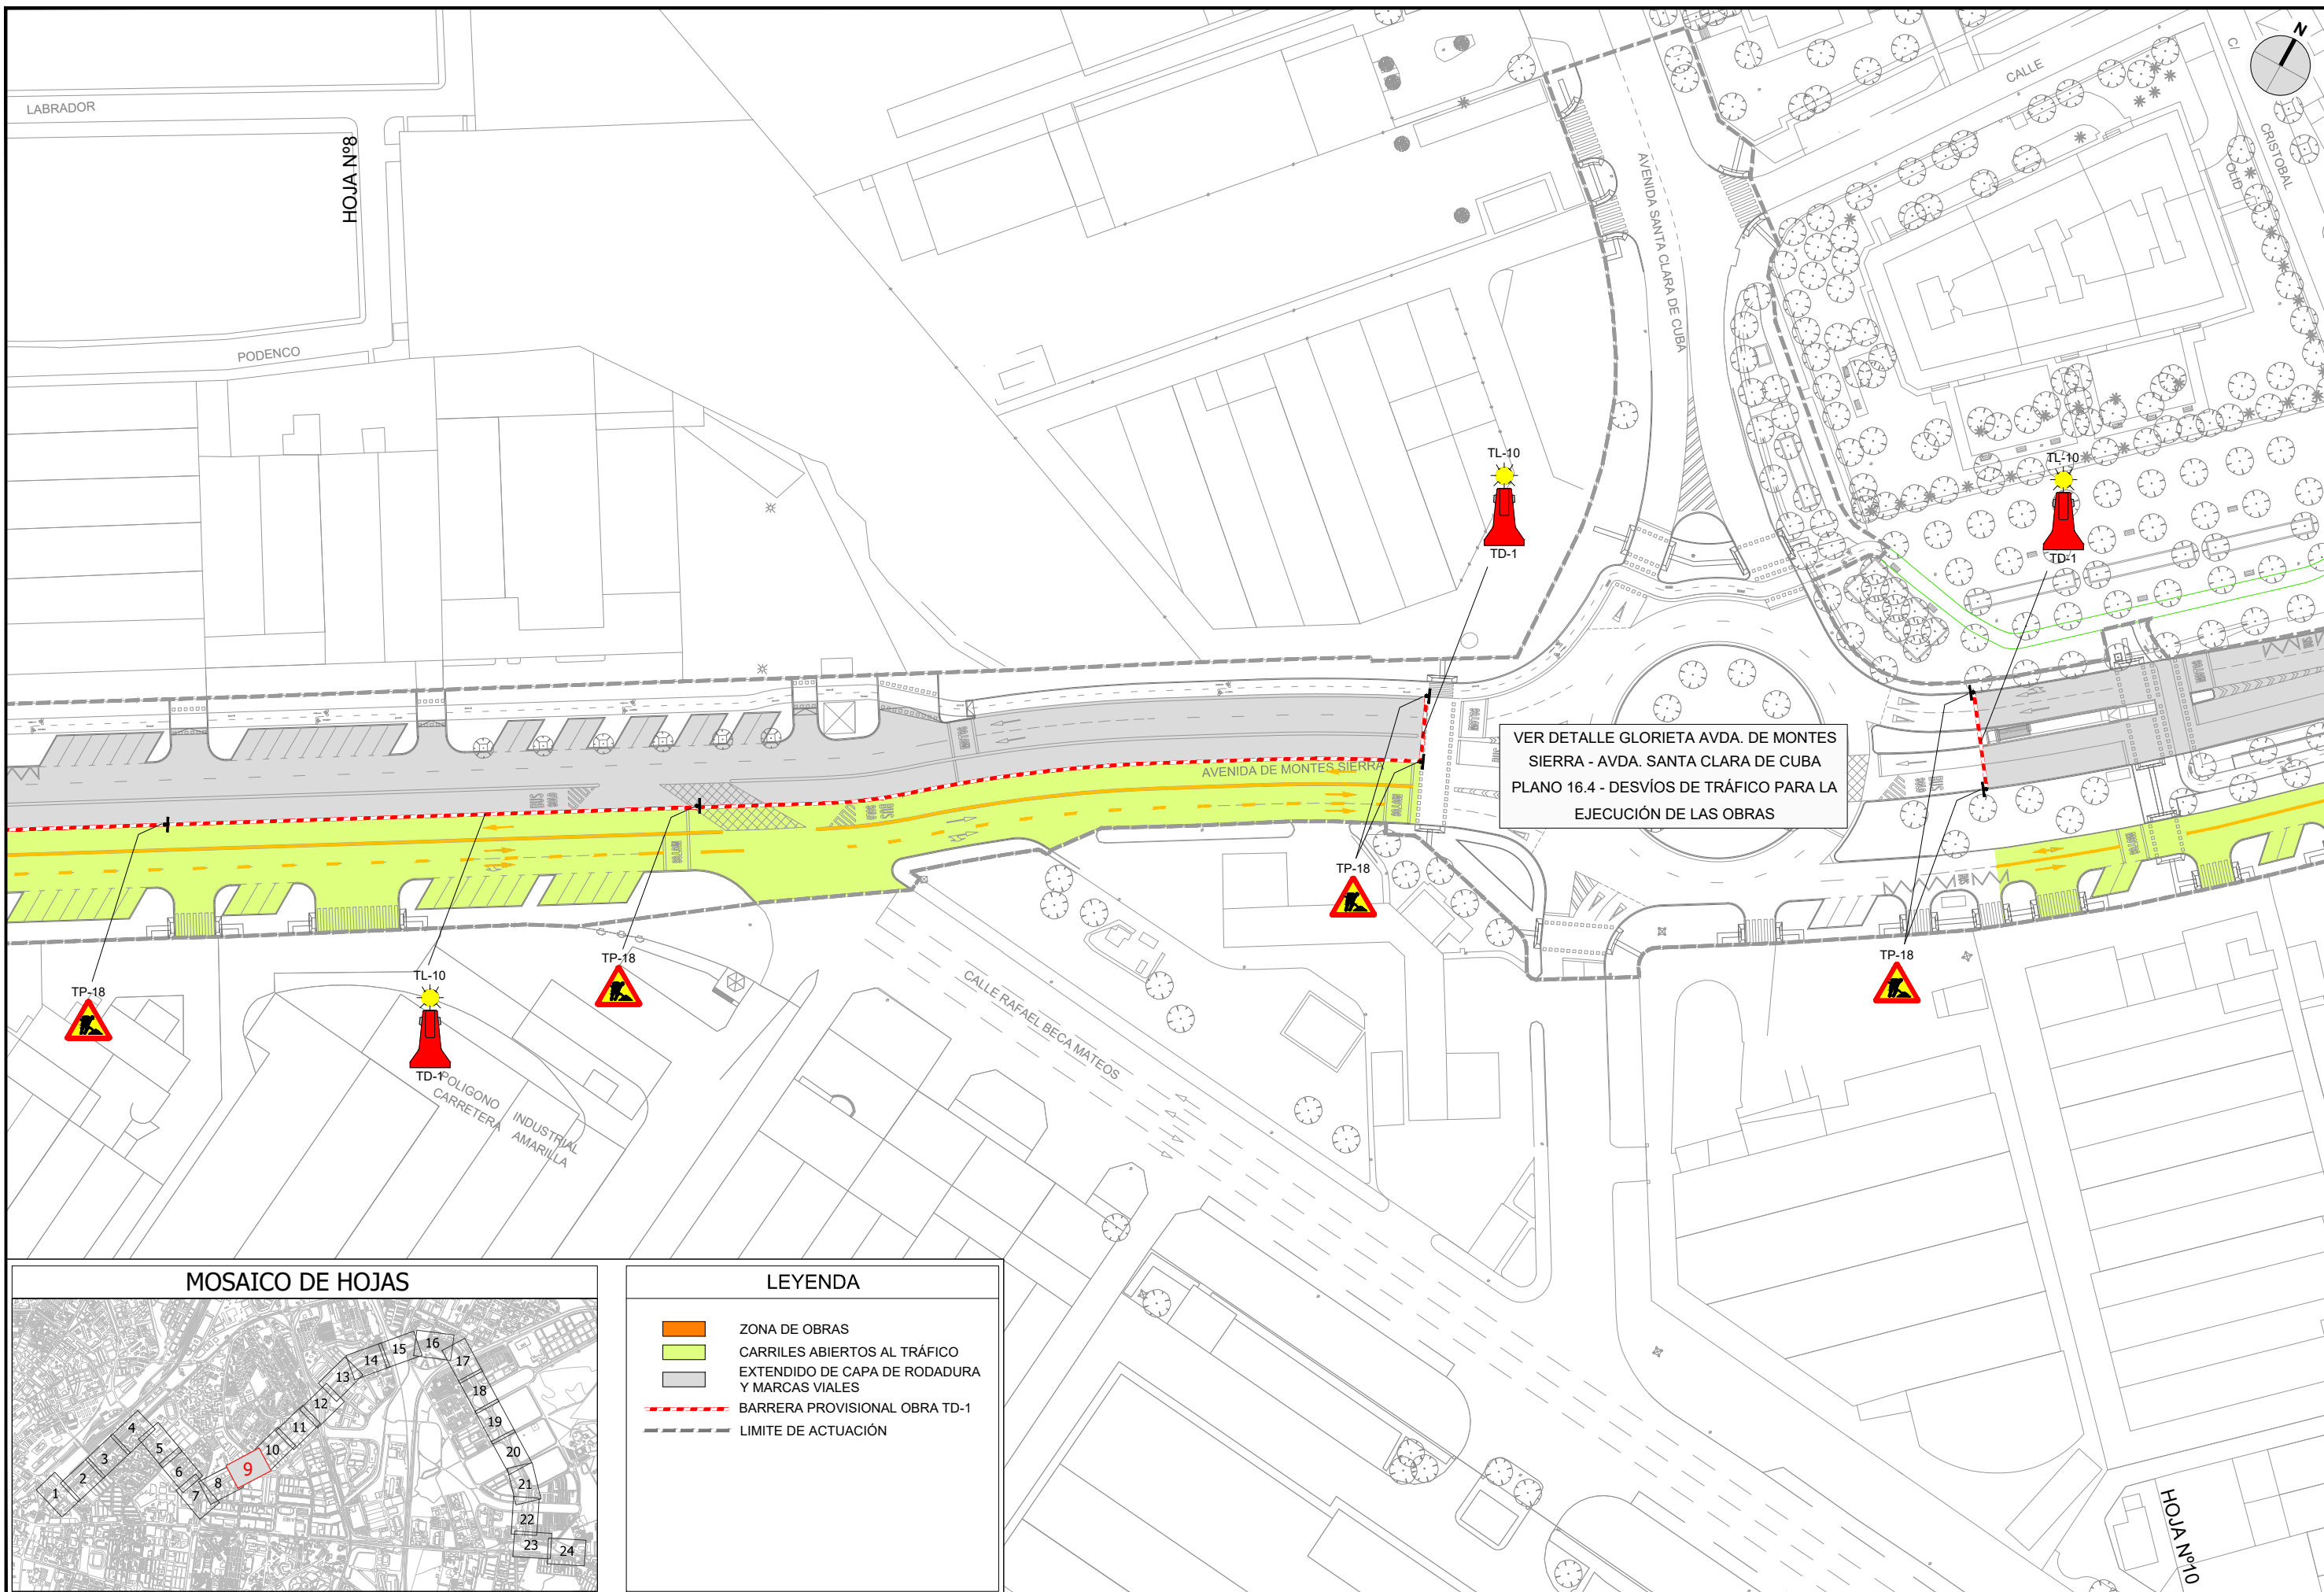

**LEYENDA**

- ZONA DE OBRAS
- CARRILES ABIERTOS AL TRÁFICO
- EXTENDIDO DE CAPA DE RODADURA Y MARCAS VIALES
- BARRERA PROVISIONAL OBRA TD-1
- LIMITE DE ACTUACIÓN



LOS ING. AUTORES DEL PROYECTO  
 FCO. JAVIER BERNAL SERRANO  
 FRANCISCO BAENA UREÑA

FECHA  
 FEBRERO 2023



TÍTULO  
 PROYECTO DE CONSTRUCCIÓN DE CARRIL BUS SEGREGADO TORREBLANCA - SEVILLA ESTE - SANTA JUSTA

ESCALA: ORIGINAL EN A-3  
 1:1.000

DESIGNACIÓN  
 DESVÍOS DE TRÁFICO PARA LA EJECUCIÓN DE LAS OBRAS - FASE 3

PLANO Nº  
**16.3**  
 HOJA 9 DE 24

FICHERO DIGITAL: 16\_Desvios de trafico FASE3.dwg

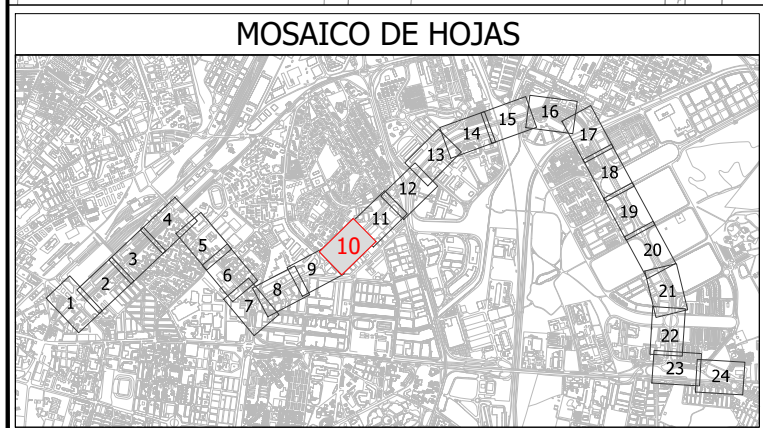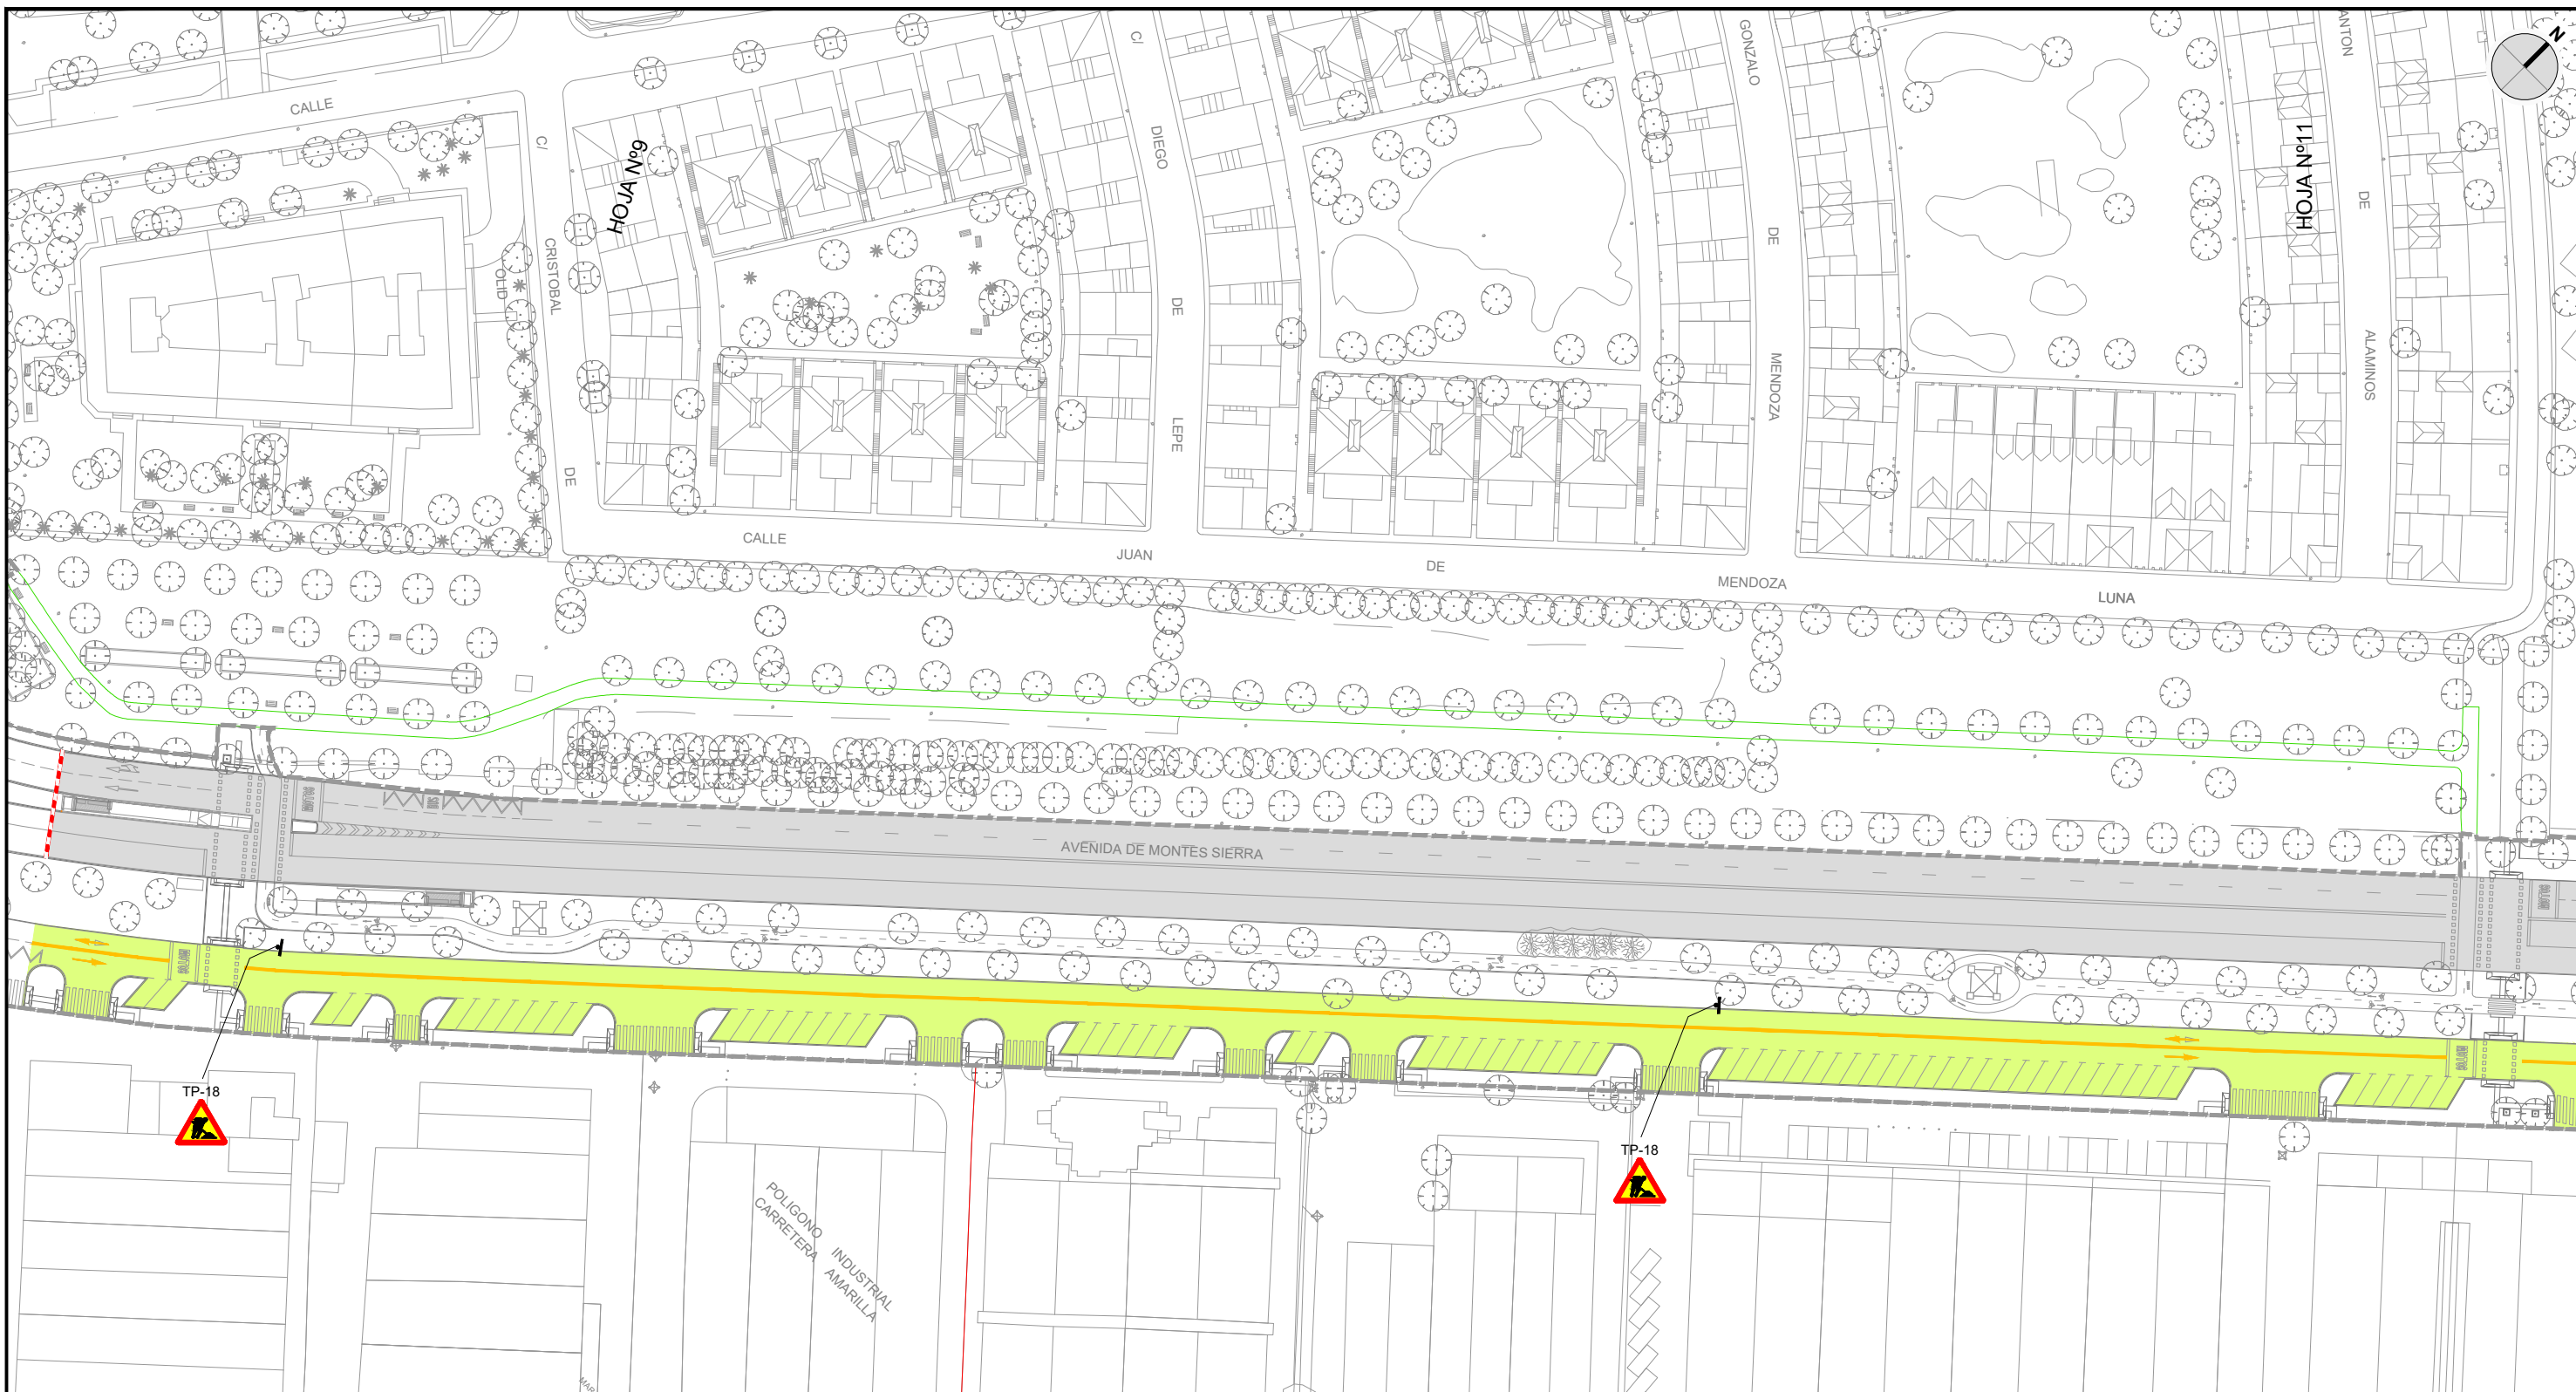

**LEYENDA**

- ZONA DE OBRAS
- CARRILES ABIERTOS AL TRÁFICO
- EXTENDIDO DE CAPA DE RODADURA Y MARCAS VIALES
- BARRERA PROVISIONAL OBRA TD-1
- LIMITE DE ACTUACIÓN



LOS ING. AUTORES DEL PROYECTO  
 FCO. JAVIER BERNAL SERRANO  
 FRANCISCO BAENA UREÑA

FECHA  
 FEBRERO 2023



TÍTULO  
 PROYECTO DE CONSTRUCCIÓN DE CARRIL BUS SEGREGADO TORREBLANCA - SEVILLA ESTE - SANTA JUSTA

ESCALA: ORIGINAL EN A-3  
 1:1.000

DESIGNACIÓN  
 DESVÍOS DE TRÁFICO PARA LA EJECUCIÓN DE LAS OBRAS - FASE 3

PLANO Nº  
 16.3  
 HOJA 10 DE 24

FICHERO DIGITAL: 16\_Desvios de trafico FASE3.dwg

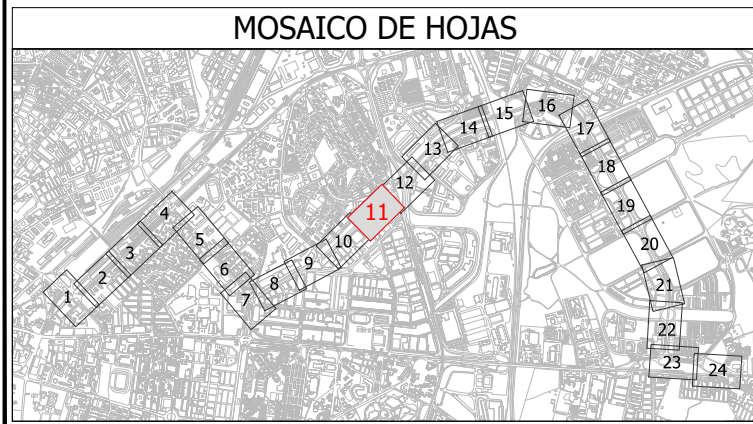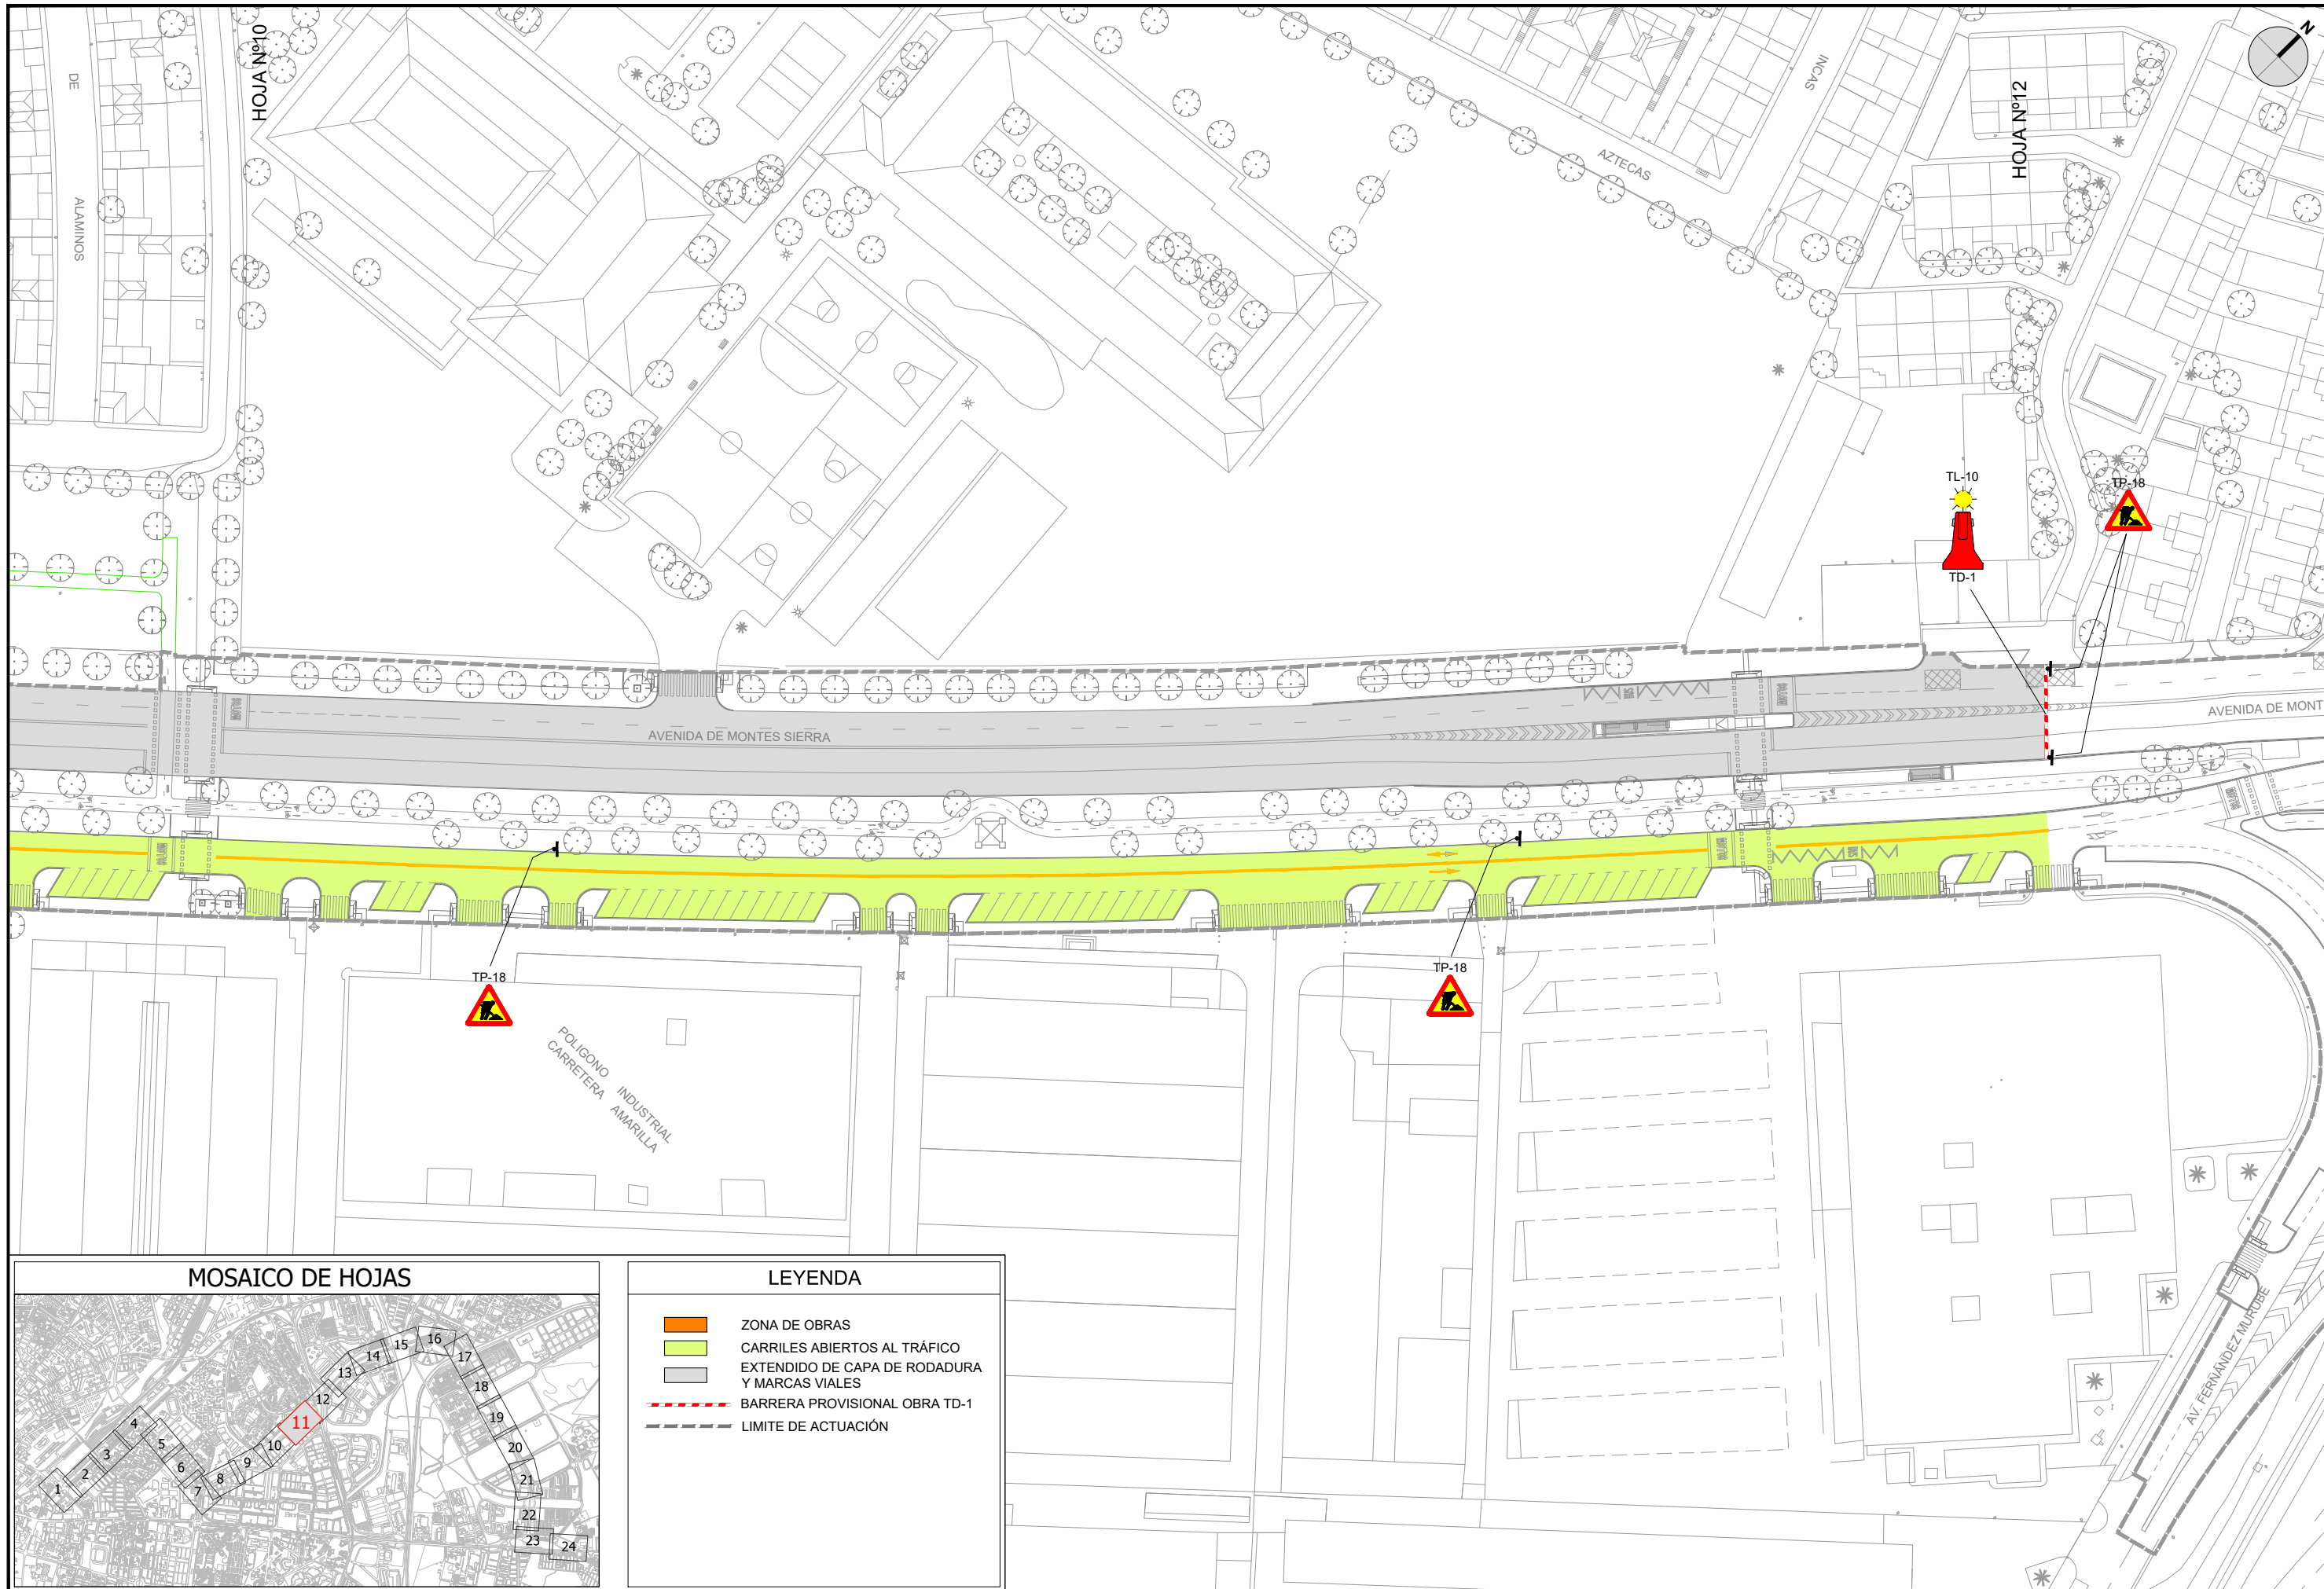

**LEYENDA**

	ZONA DE OBRAS
	CARRILES ABIERTOS AL TRÁFICO
	EXTENDIDO DE CAPA DE RODADURA Y MARCAS VIALES
	BARRERA PROVISIONAL OBRA TD-1
	LIMITE DE ACTUACIÓN



LOS ING. AUTORES DEL PROYECTO  
 FECHA: FEBRERO 2023  
 FCO. JAVIER BERNAL SERRANO  
 FRANCISCO BAENA UREÑA


FECHA: FEBRERO 2023

TÍTULO: PROYECTO DE CONSTRUCCIÓN DE CARRIL BUS SEGREGADO TORREBLANCA - SEVILLA ESTE - SANTA JUSTA

ESCALA: ORIGINAL EN A-3  
 1:1.000


DESIGNACIÓN: DESVÍOS DE TRÁFICO PARA LA EJECUCIÓN DE LAS OBRAS - FASE 3  
 FICHERO DIGITAL: 16\_Desvios de trafico FASE3.dwg

PLANO Nº 16.3  
 HOJA 11 DE 24

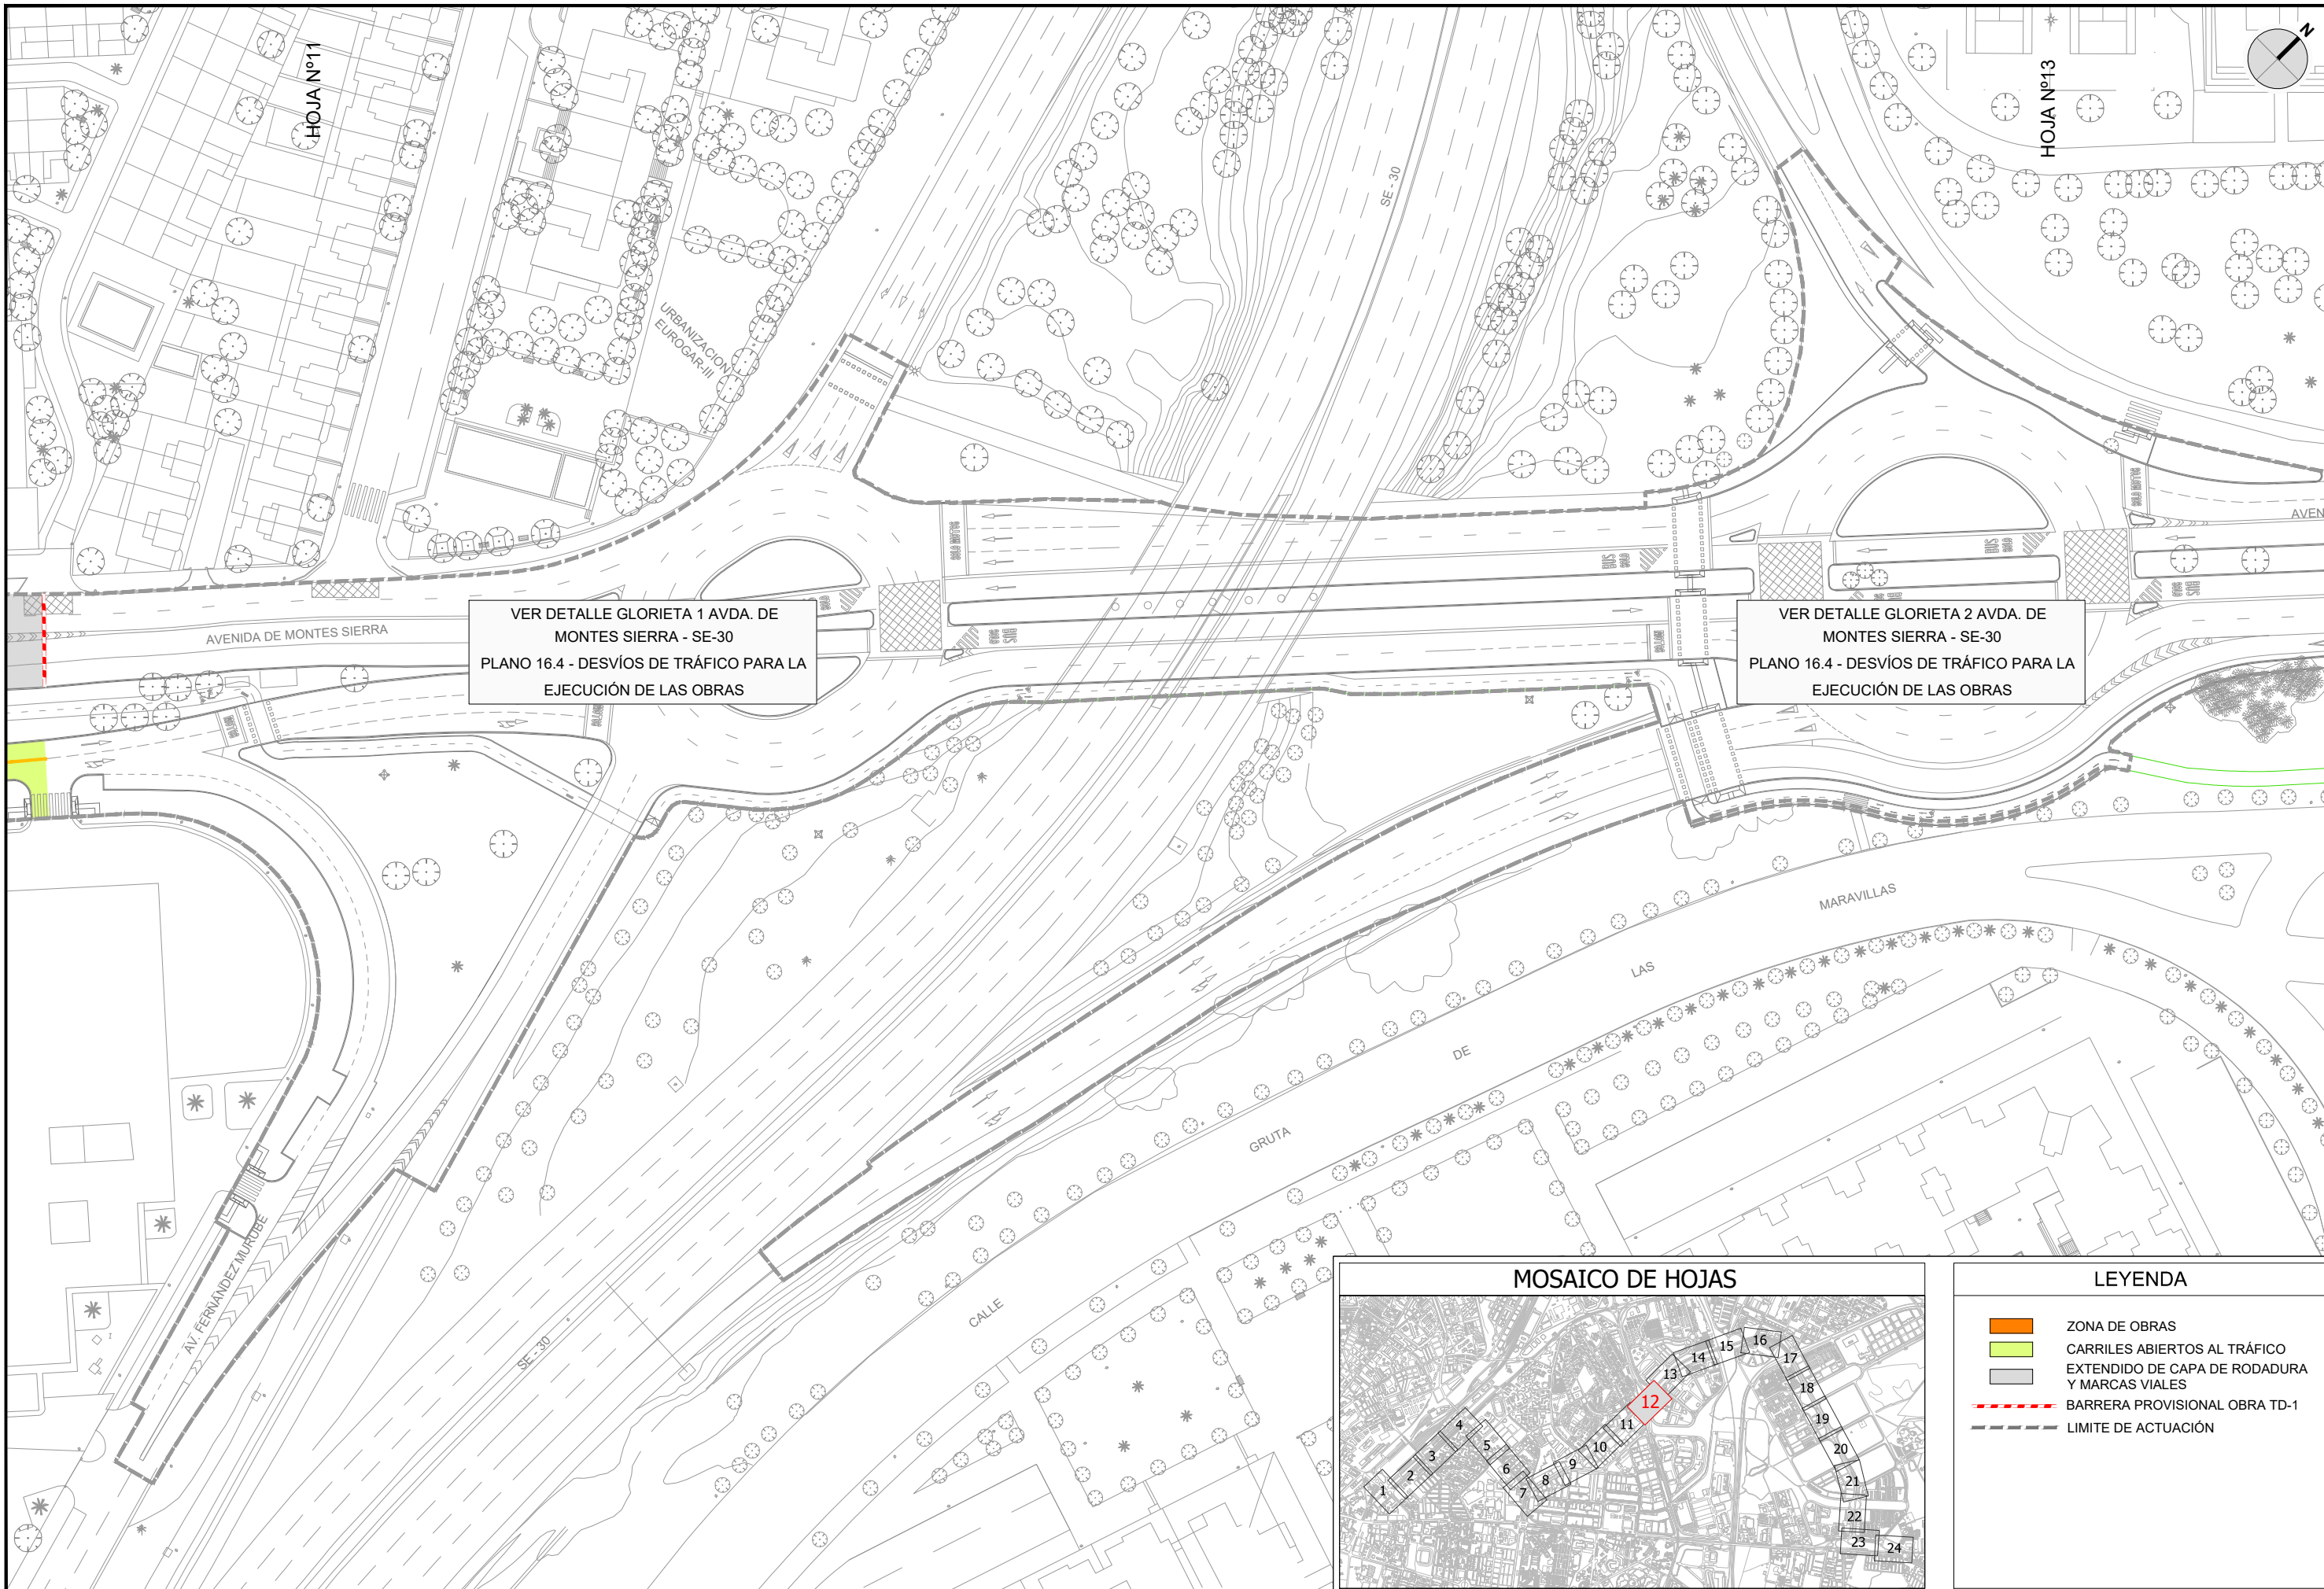


VER DETALLE GLORIETA 1 AVDA. DE MONTES SIERRA - SE-30  
 PLANO 16.4 - DESVÍOS DE TRÁFICO PARA LA EJECUCIÓN DE LAS OBRAS

VER DETALLE GLORIETA 2 AVDA. DE MONTES SIERRA - SE-30  
 PLANO 16.4 - DESVÍOS DE TRÁFICO PARA LA EJECUCIÓN DE LAS OBRAS

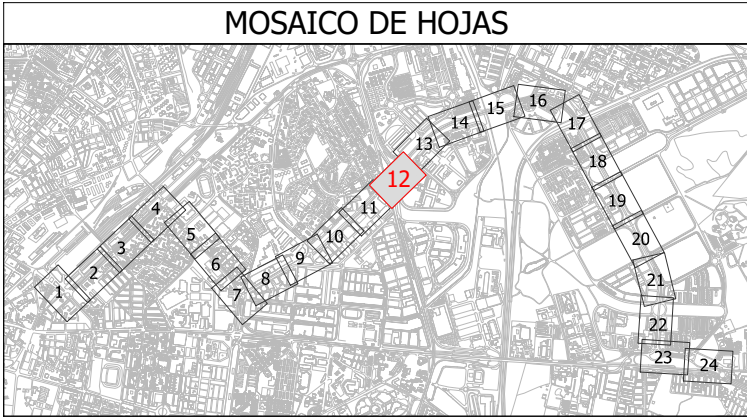


LEYENDA	
	ZONA DE OBRAS
	CARRILES ABIERTOS AL TRÁFICO
	EXTENDIDO DE CAPA DE RODADURA Y MARCAS VIALES
	BARRERA PROVISIONAL OBRA TD-1
	LIMITE DE ACTUACIÓN

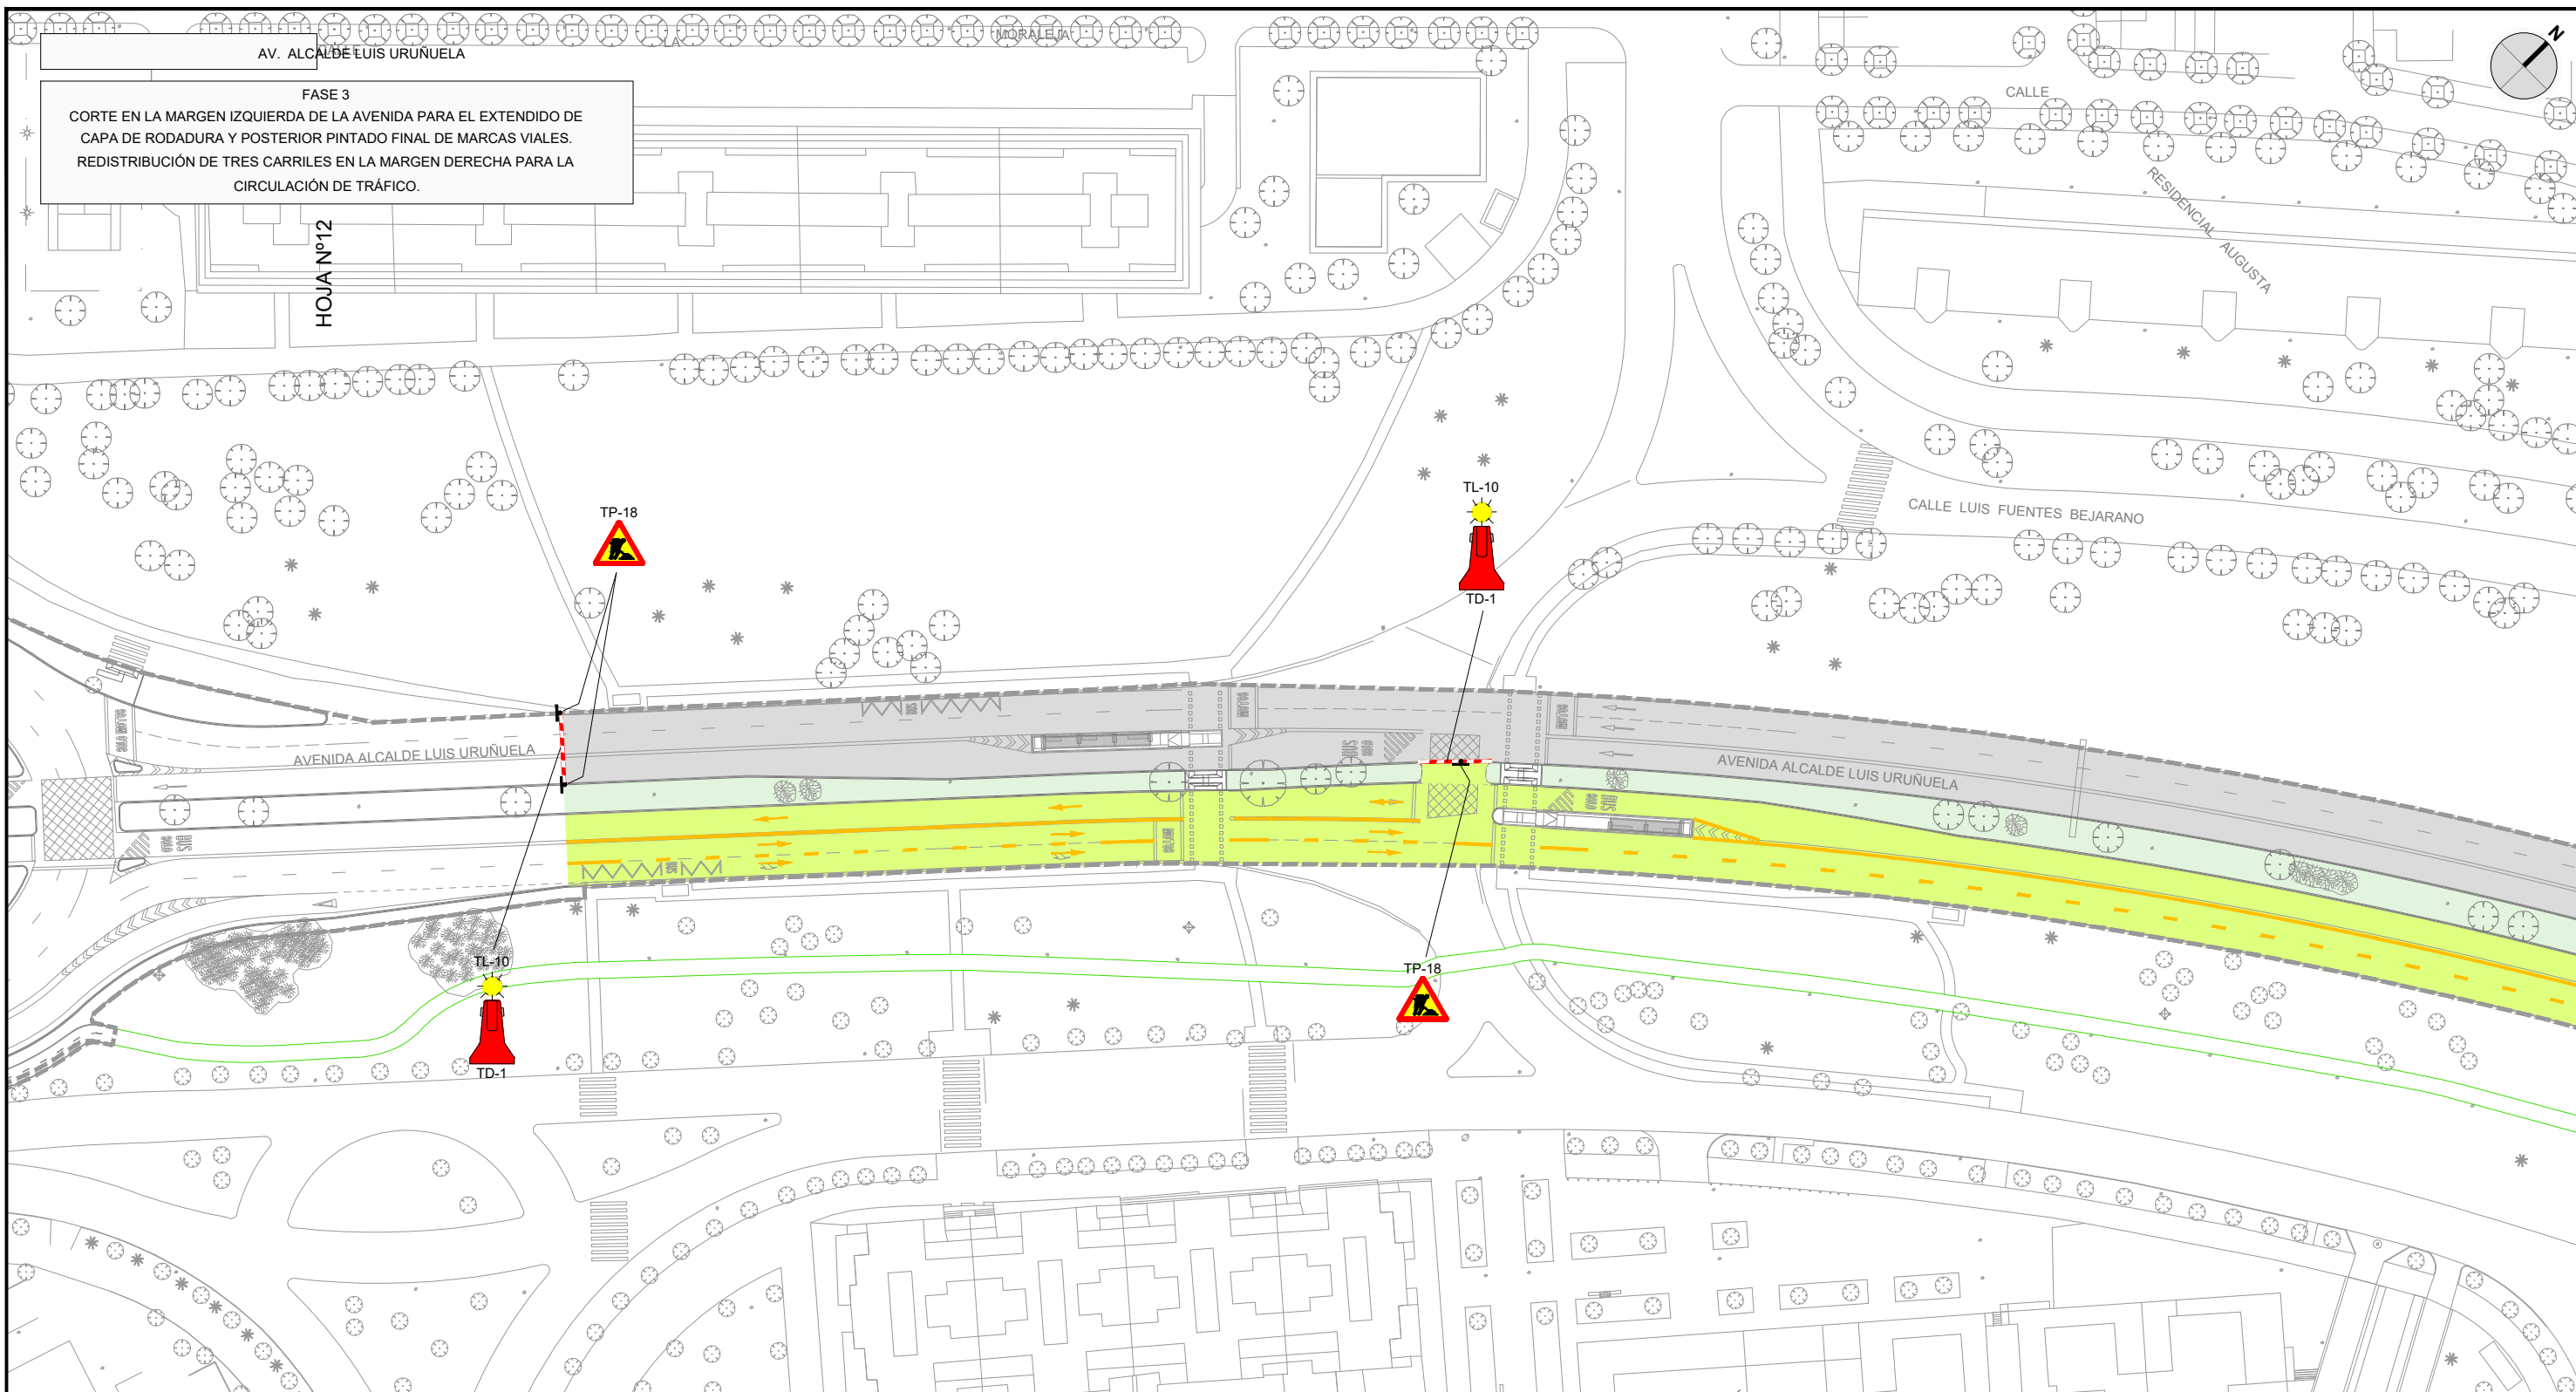

FASE 3  
CORTE EN LA MARGEN IZQUIERDA DE LA AVENIDA PARA EL EXTENDIDO DE  
CAPA DE RODADURA Y POSTERIOR PINTADO FINAL DE MARCAS VIALES.  
REDISTRIBUCIÓN DE TRES CARRILES EN LA MARGEN DERECHA PARA LA  
CIRCULACIÓN DE TRÁFICO.

HOJA Nº12



MOSAICO DE HOJAS

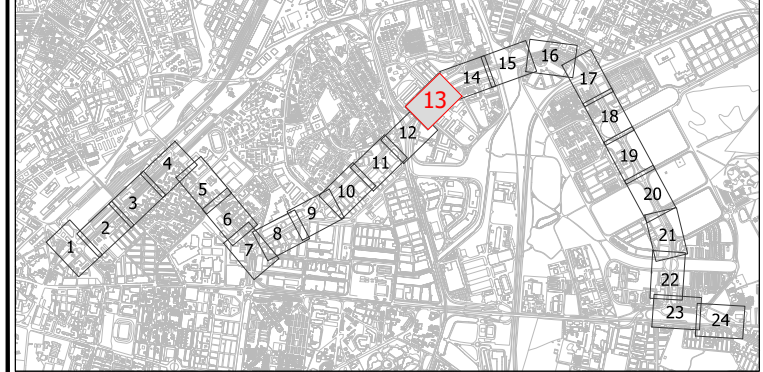



LEYENDA

- ZONA DE OBRAS
- CARRILES ABIERTOS AL TRÁFICO
- EXTENDIDO DE CAPA DE RODADURA Y MARCAS VIALES
- BARRERA PROVISIONAL OBRA TD-1
- LIMITE DE ACTUACIÓN



HOJA Nº14

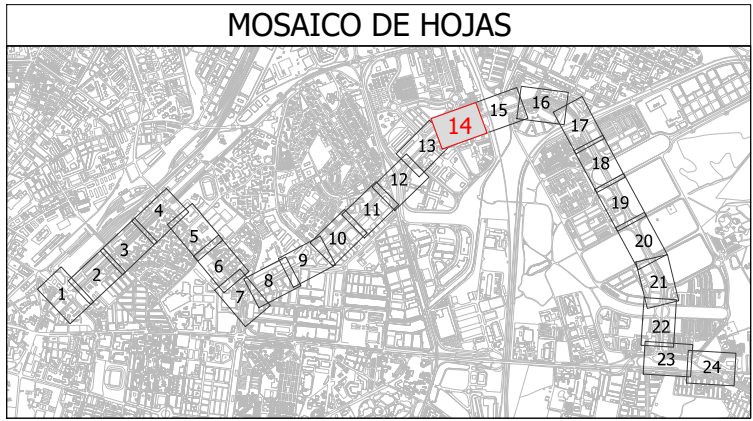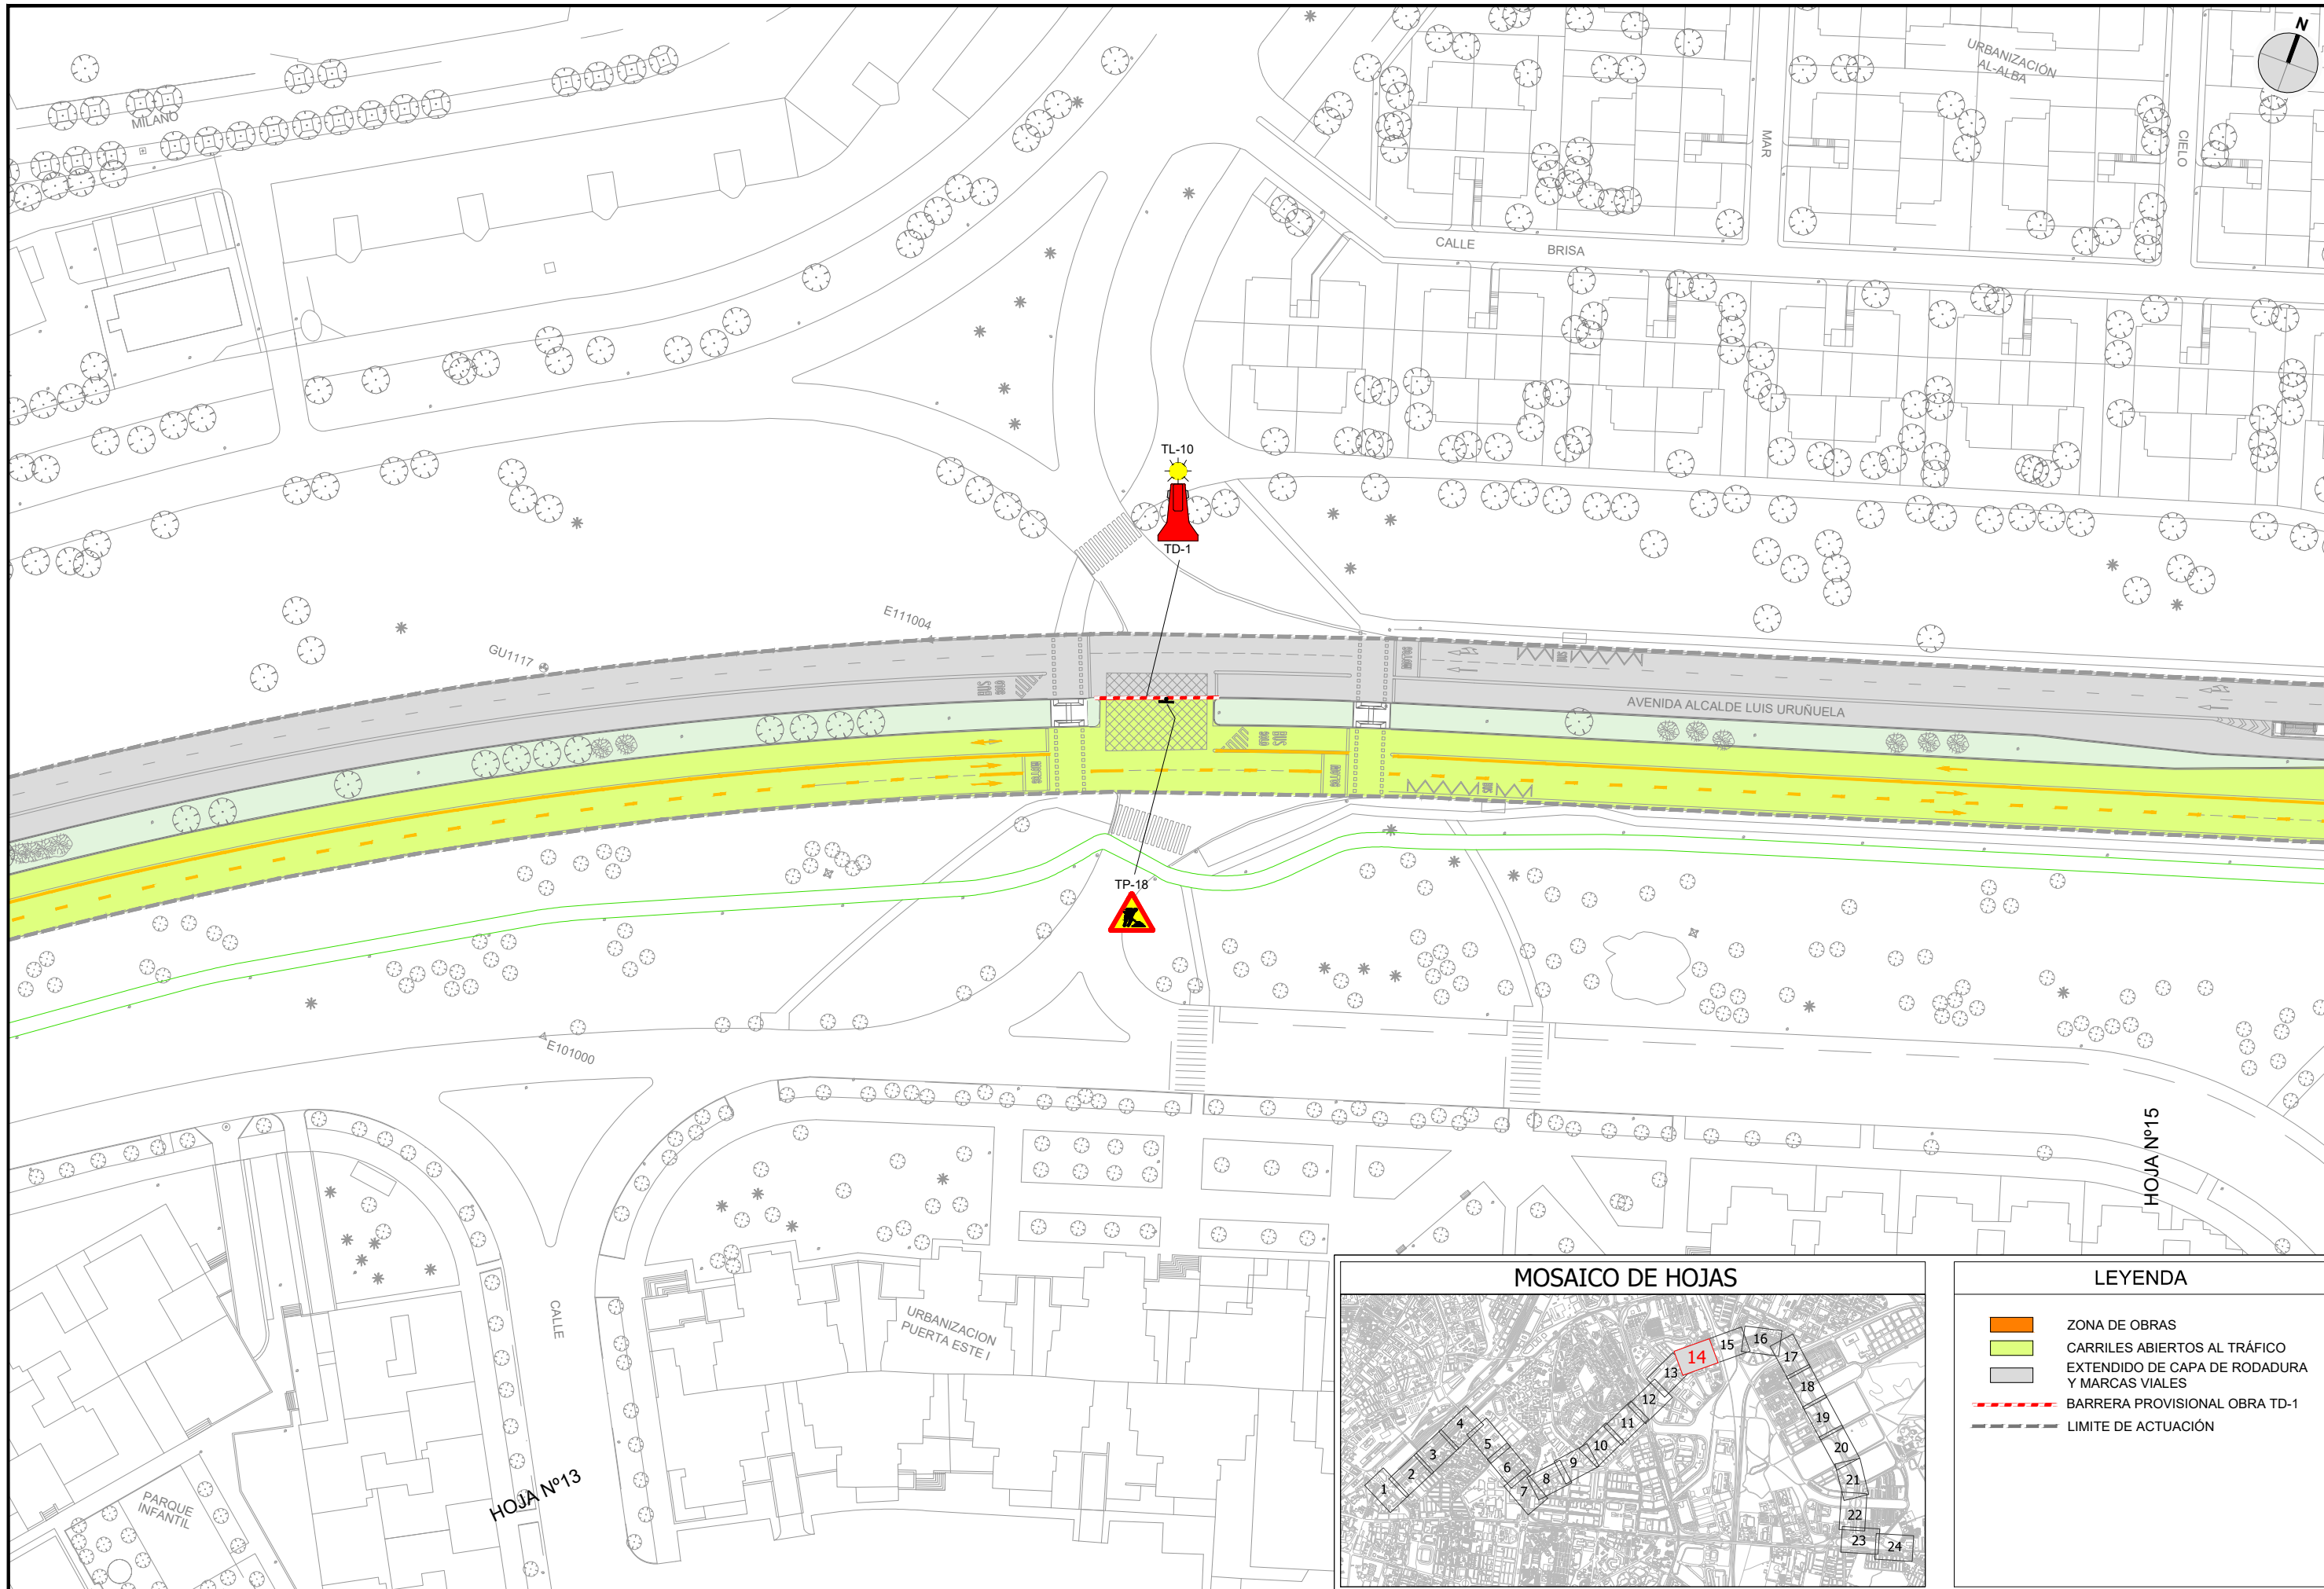

LEYENDA	
	ZONA DE OBRAS
	CARRILES ABIERTOS AL TRÁFICO
	EXTENDIDO DE CAPA DE RODADURA Y MARCAS VIALES
	BARRERA PROVISIONAL OBRA TD-1
	LIMITE DE ACTUACIÓN

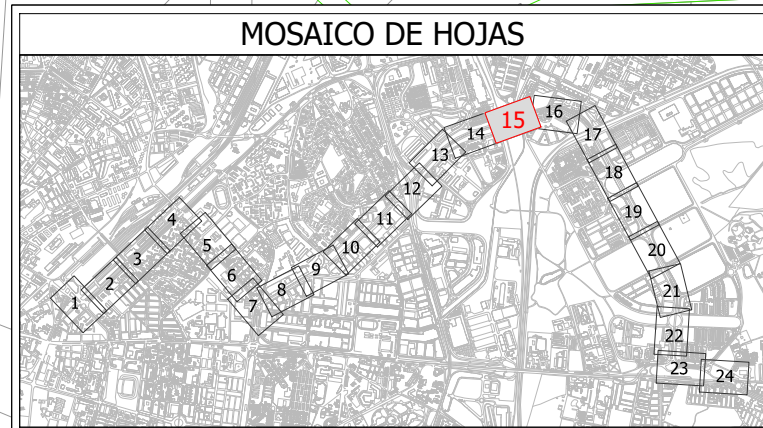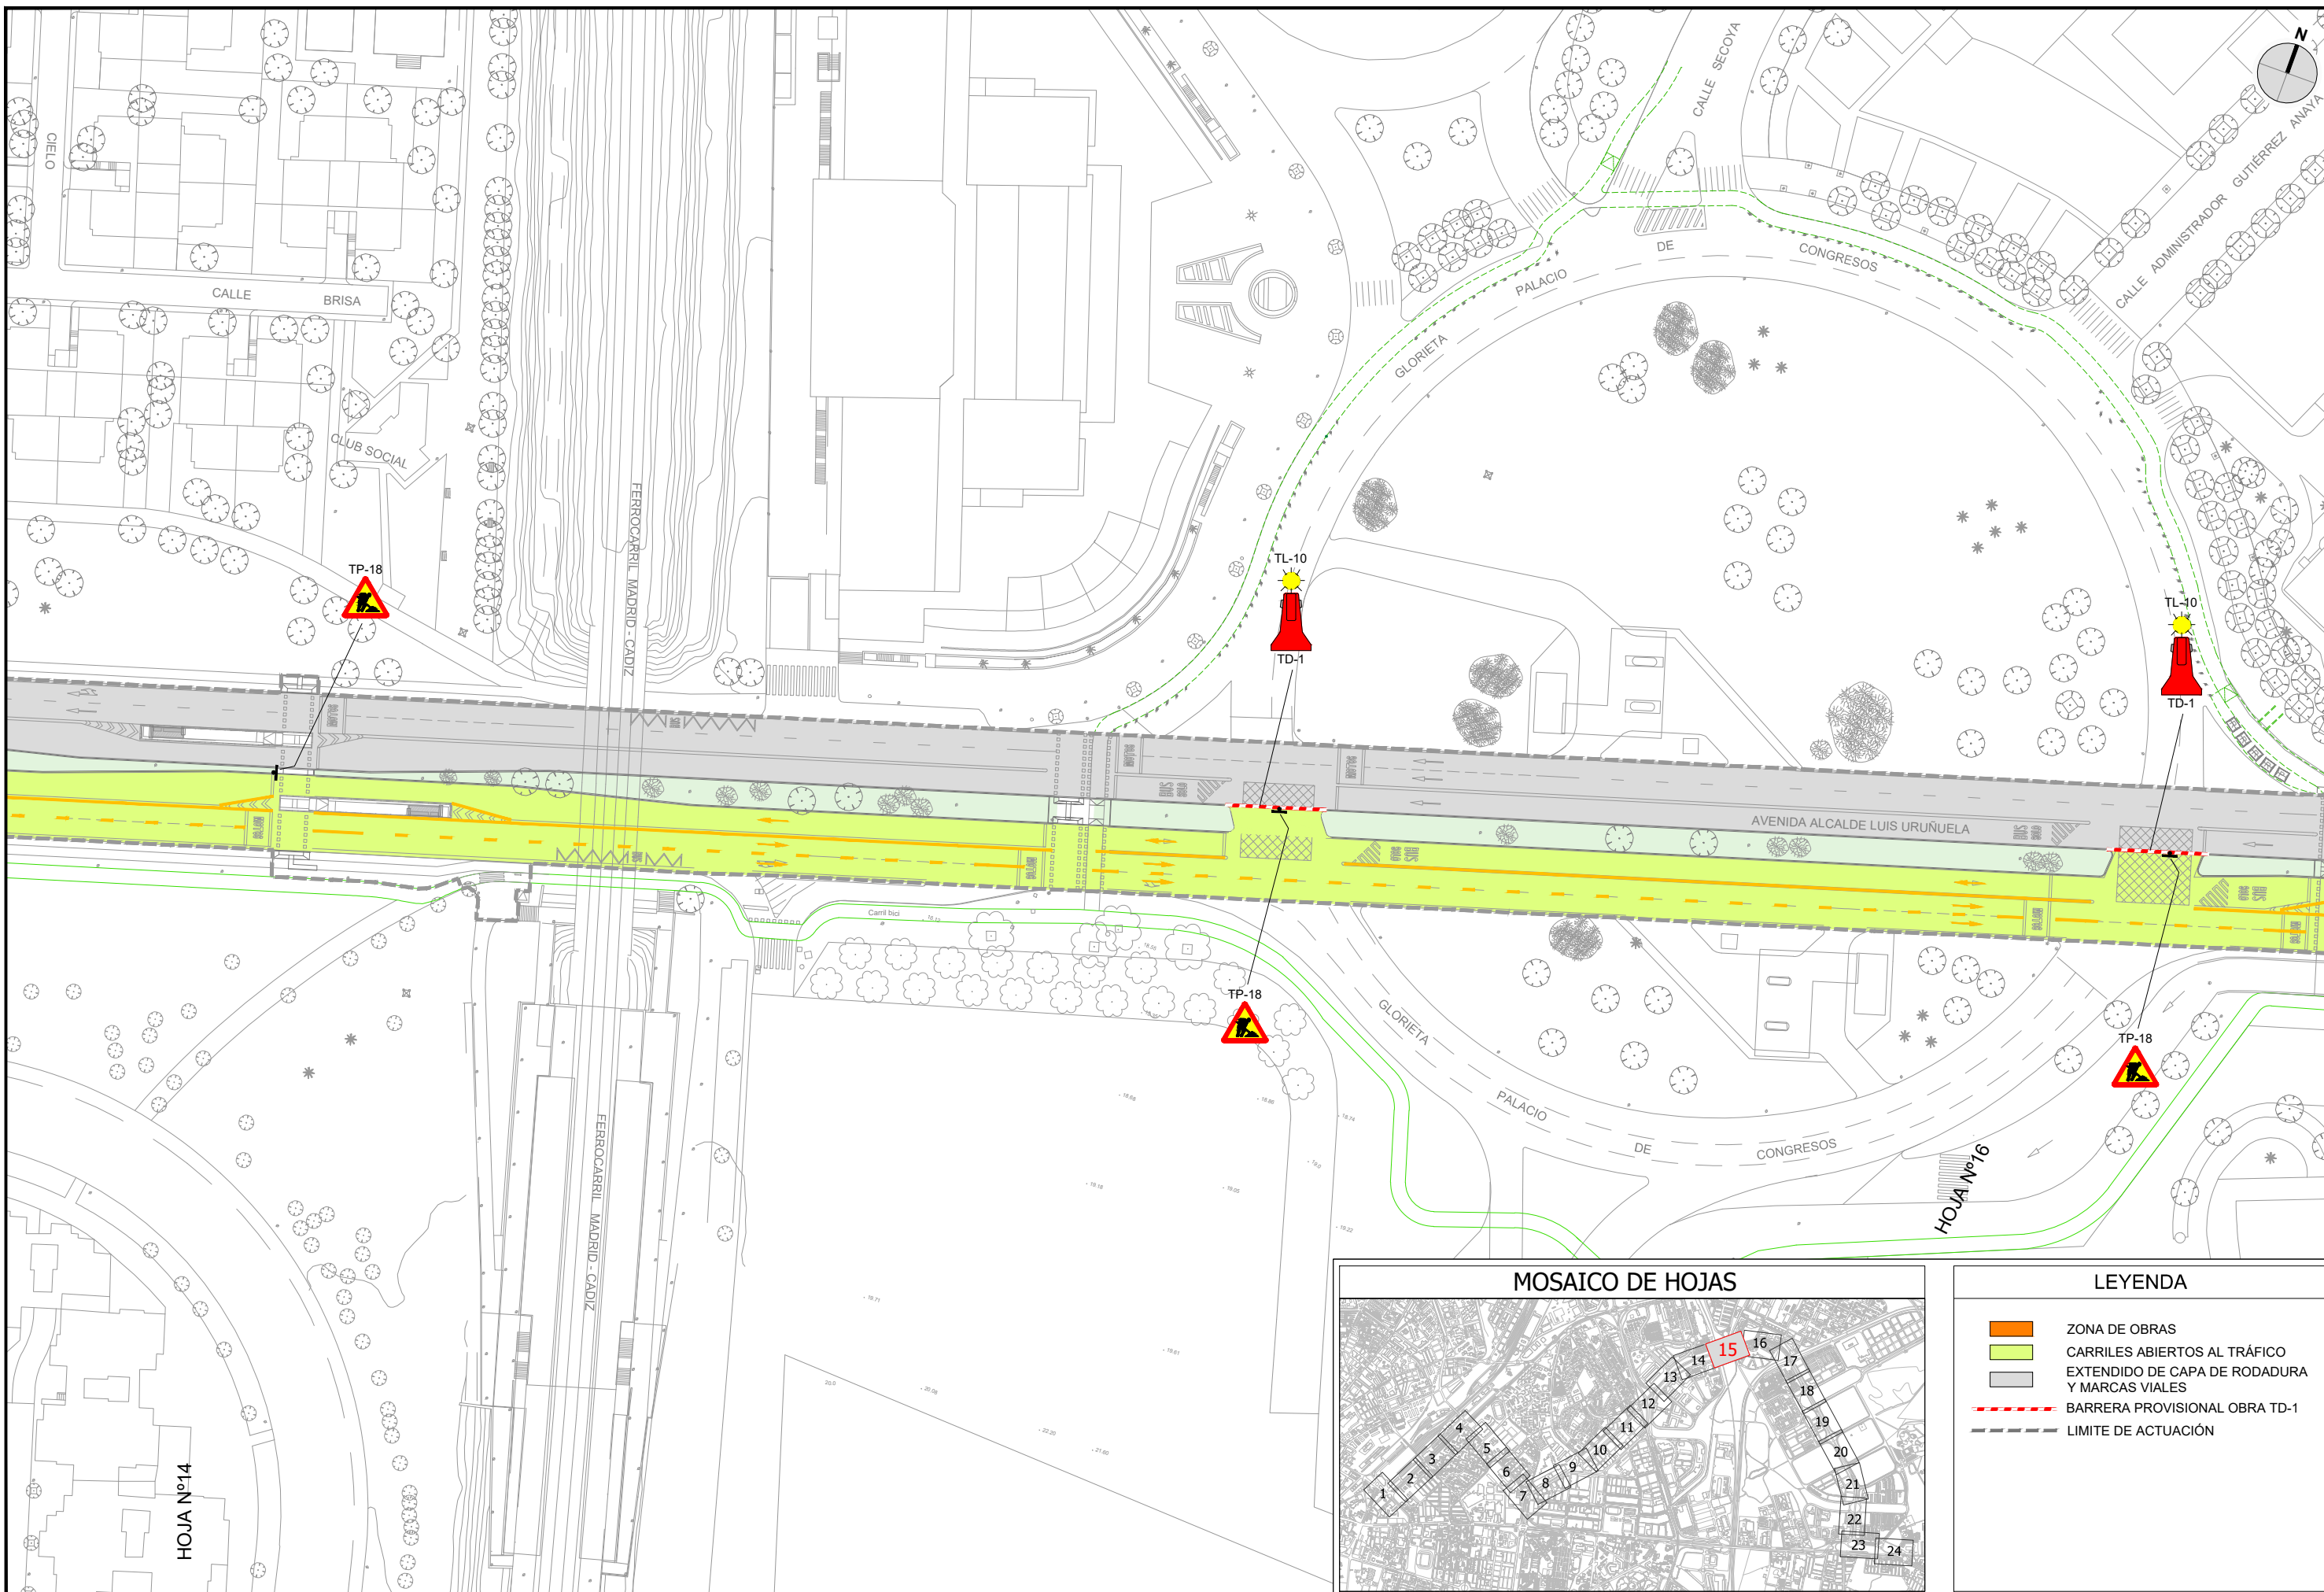


LEYENDA	
	ZONA DE OBRAS
	CARRILES ABIERTOS AL TRÁFICO
	EXTENDIDO DE CAPA DE RODADURA Y MARCAS VIALES
	BARRERA PROVISIONAL OBRA TD-1
	LIMITE DE ACTUACIÓN

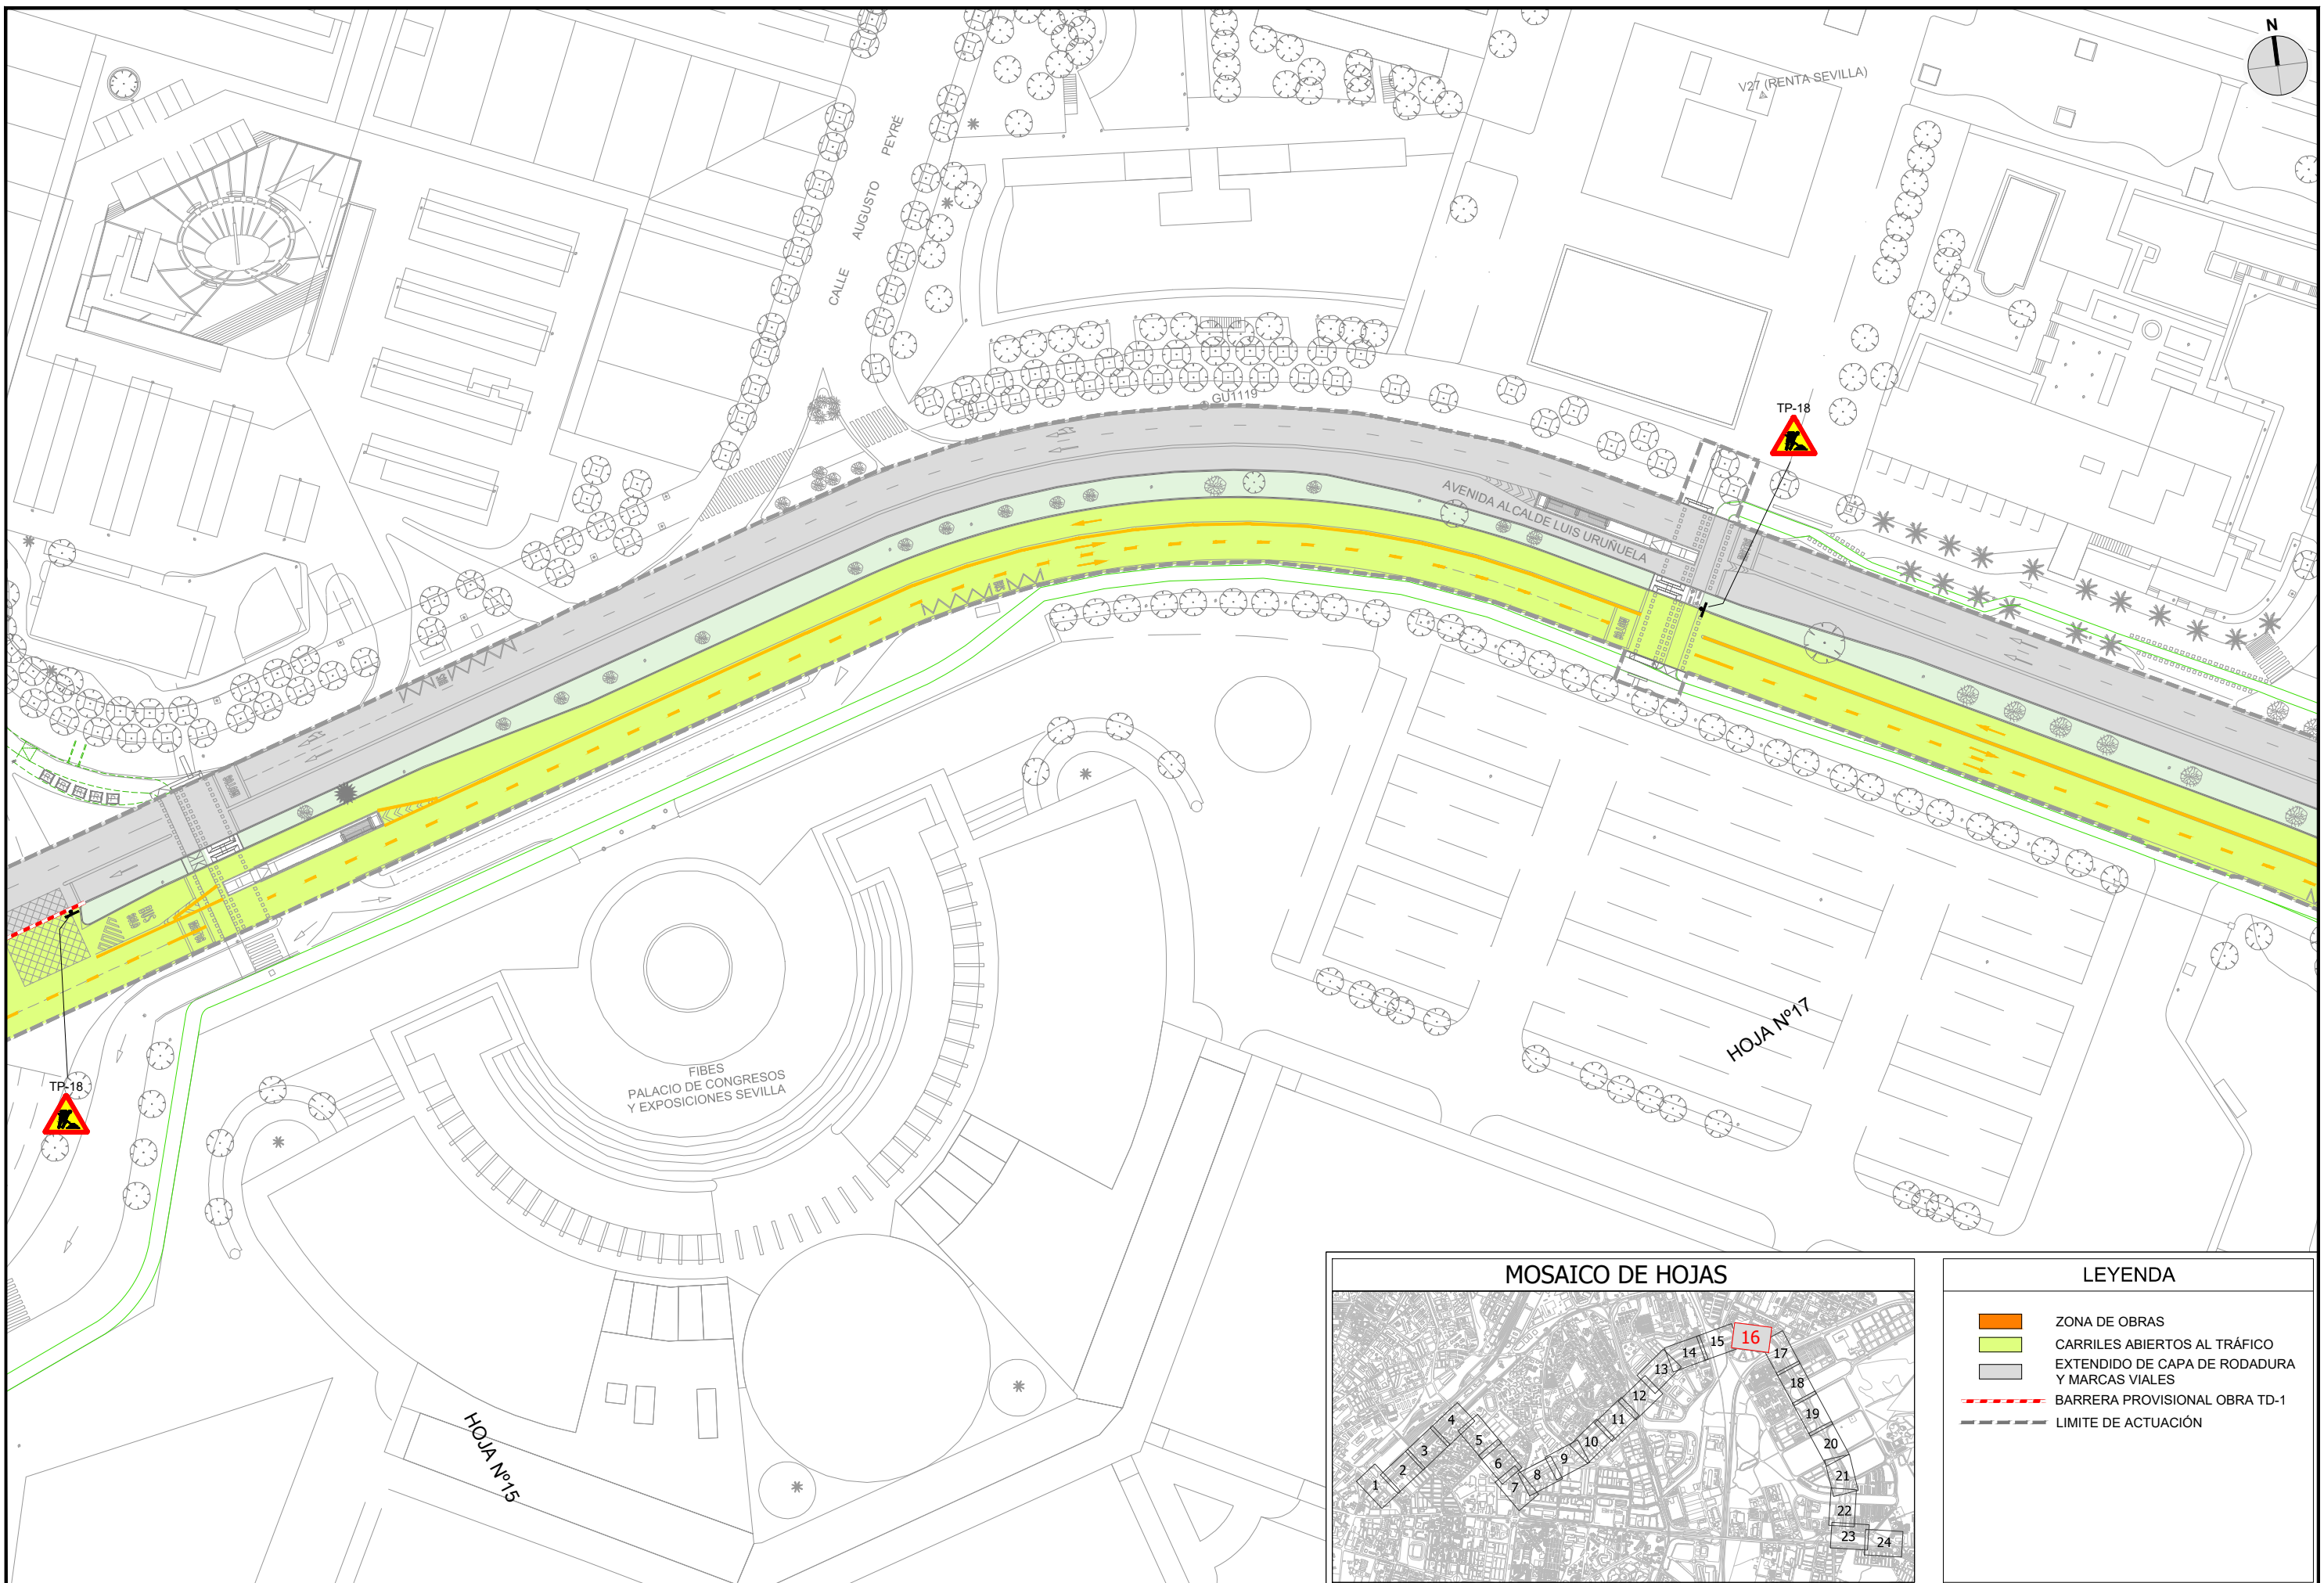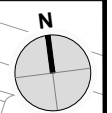






HOJA Nº17

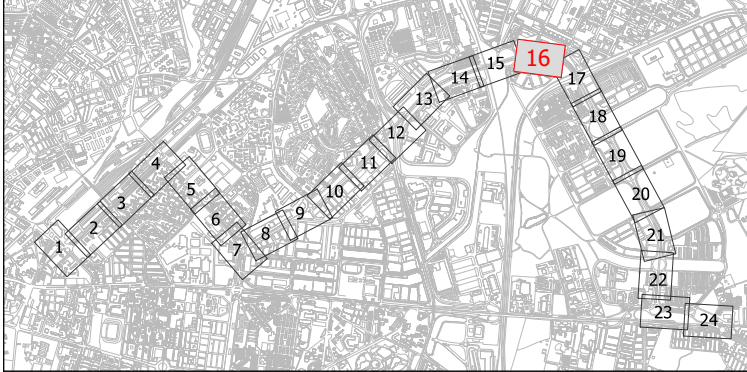HOJA Nº15

MOSAICO DE HOJAS




LEYENDA






-  ZONA DE OBRAS
-  CARRILES ABIERTOS AL TRÁFICO
-  EXTENDIDO DE CAPA DE RODADURA Y MARCAS VIALES
-  BARRERA PROVISIONAL OBRA TD-1
-  LIMITE DE ACTUACIÓN

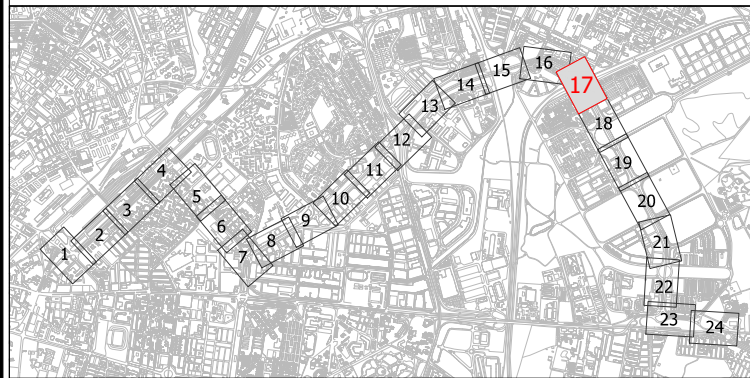

MOSAICO DE HOJAS




LEYENDA

-  ZONA DE OBRAS
-  CARRILES ABIERTOS AL TRÁFICO
-  EXTENDIDO DE CAPA DE RODADURA Y MARCAS VIALES
-  BARRERA PROVISIONAL OBRA TD-1
-  LIMITE DE ACTUACIÓN

AV. DE LAS CIENCIAS

FASE 3

CORTE EN LA MARGEN IZQUIERDA DE LA AVENIDA PARA EL EXTENDIDO DE CAPA DE RODADURA Y POSTERIOR PINTADO FINAL DE MARCAS VIALES. REDISTRIBUCIÓN DE TRES CARRILES EN LA MARGEN DERECHA PARA LA CIRCULACIÓN DE TRÁFICO.

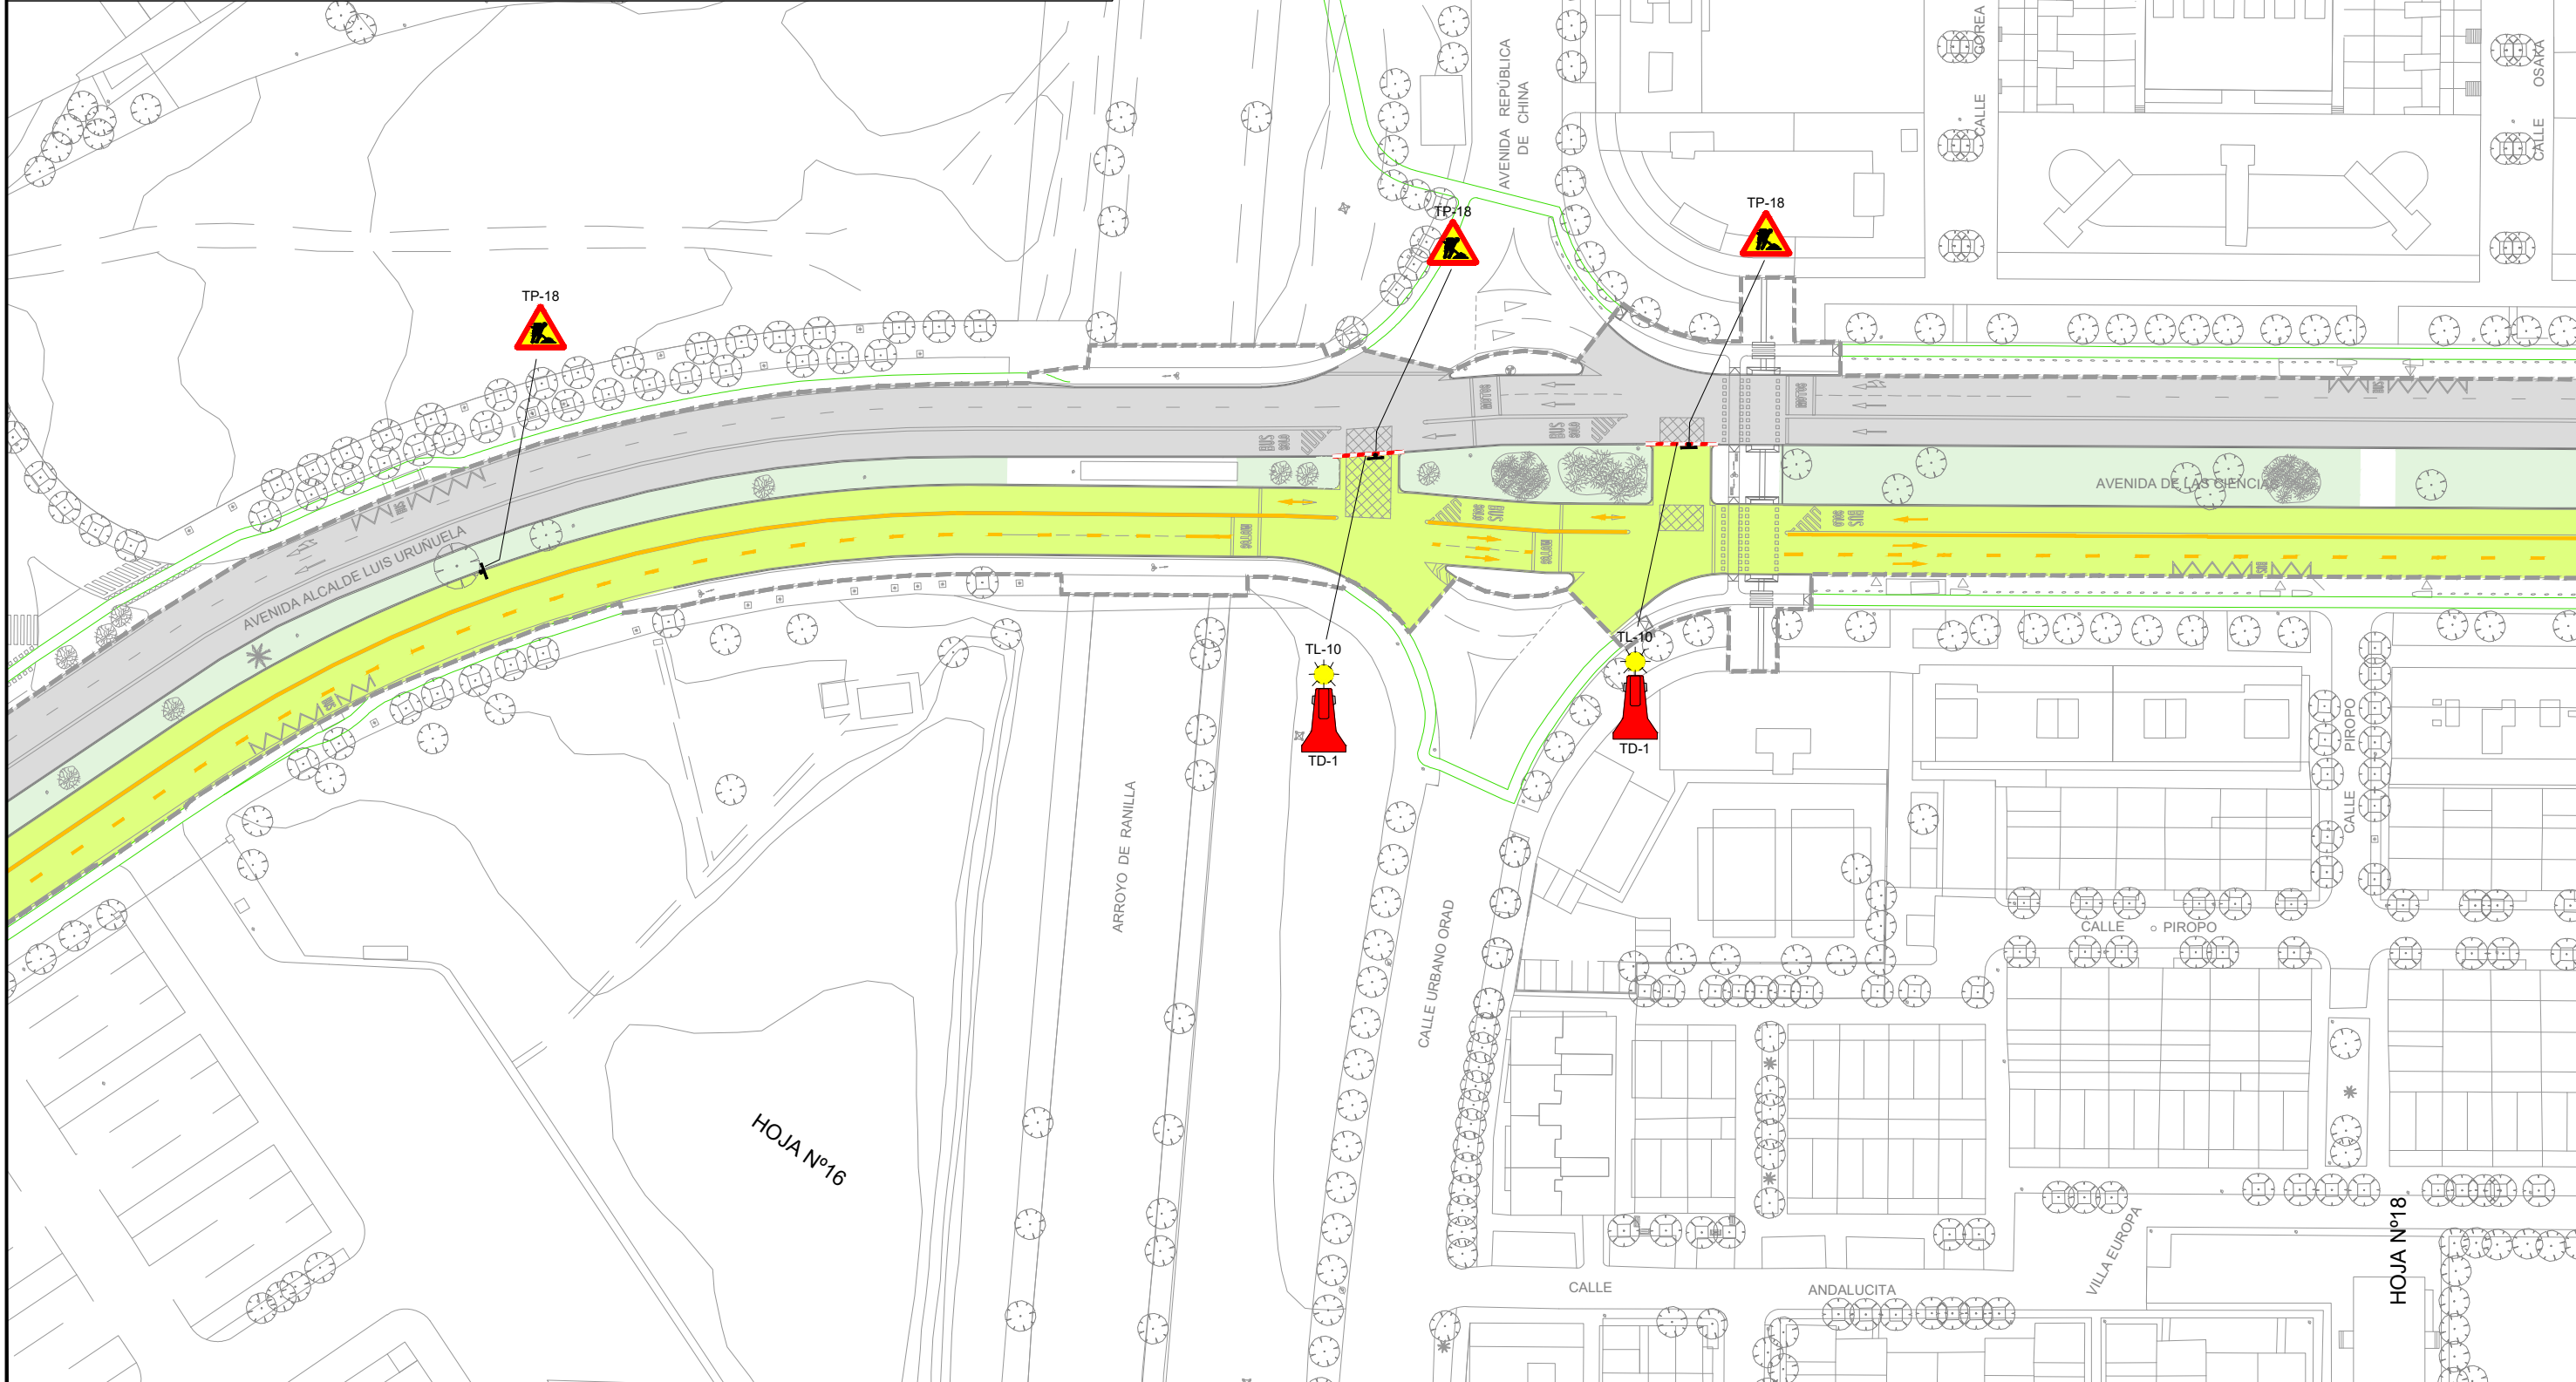

TP-18

TP-18

TP-18

TL-10  
TD-1


TL-10  
TD-1

HOJA Nº16





HOJA Nº18

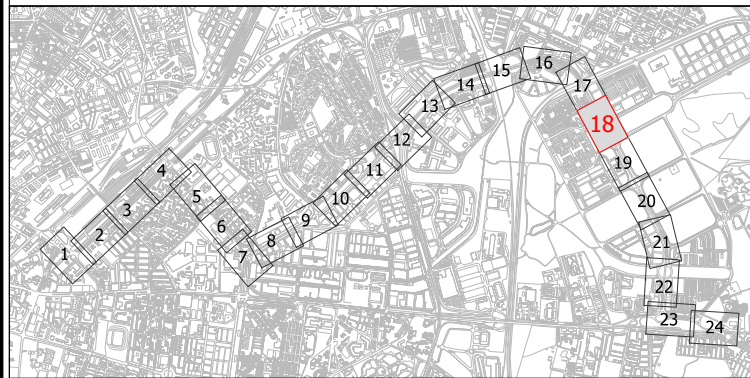
FICHERO DIGITAL: 16\_Desvios de trafico FASE3.dwg



MOSAICO DE HOJAS



LEYENDA

-  ZONA DE OBRAS
-  CARRILES ABIERTOS AL TRÁFICO EXTENDIDO DE CAPA DE RODADURA Y MARCAS VIALES
-  BARRERA PROVISIONAL OBRA TD-1
-  LIMITE DE ACTUACIÓN

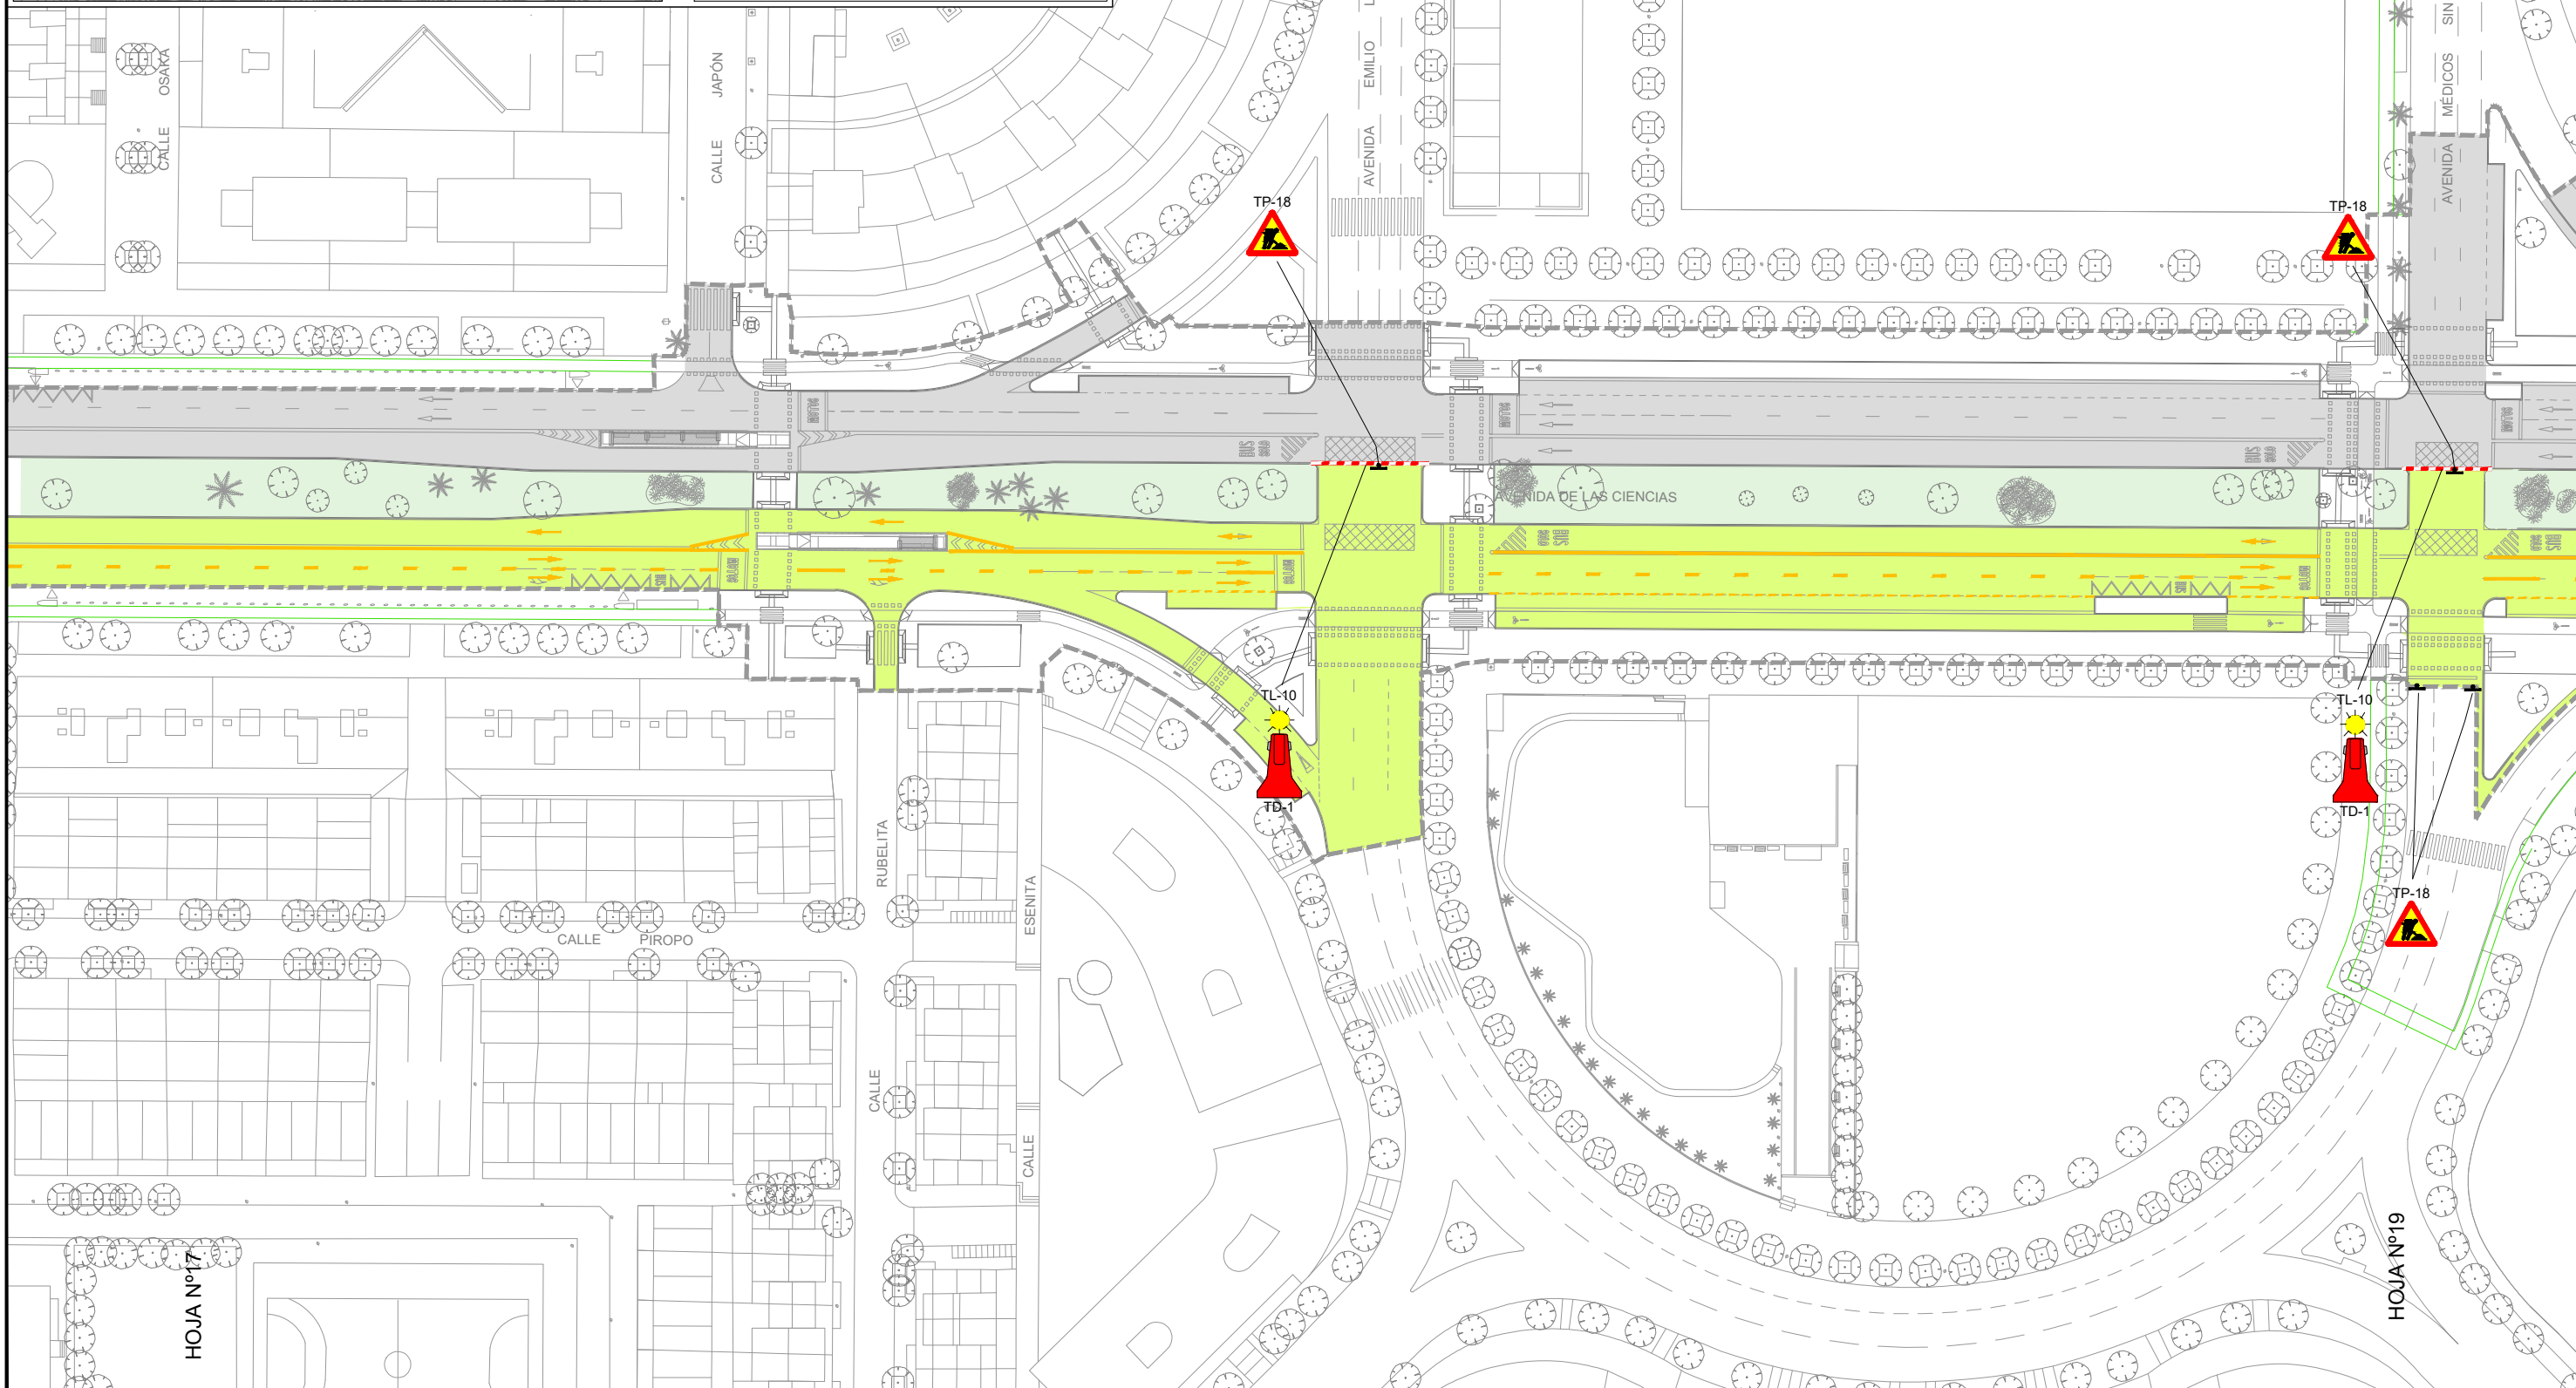

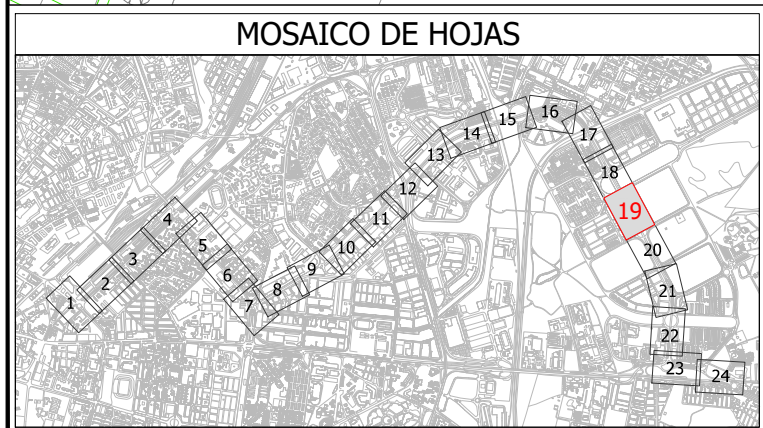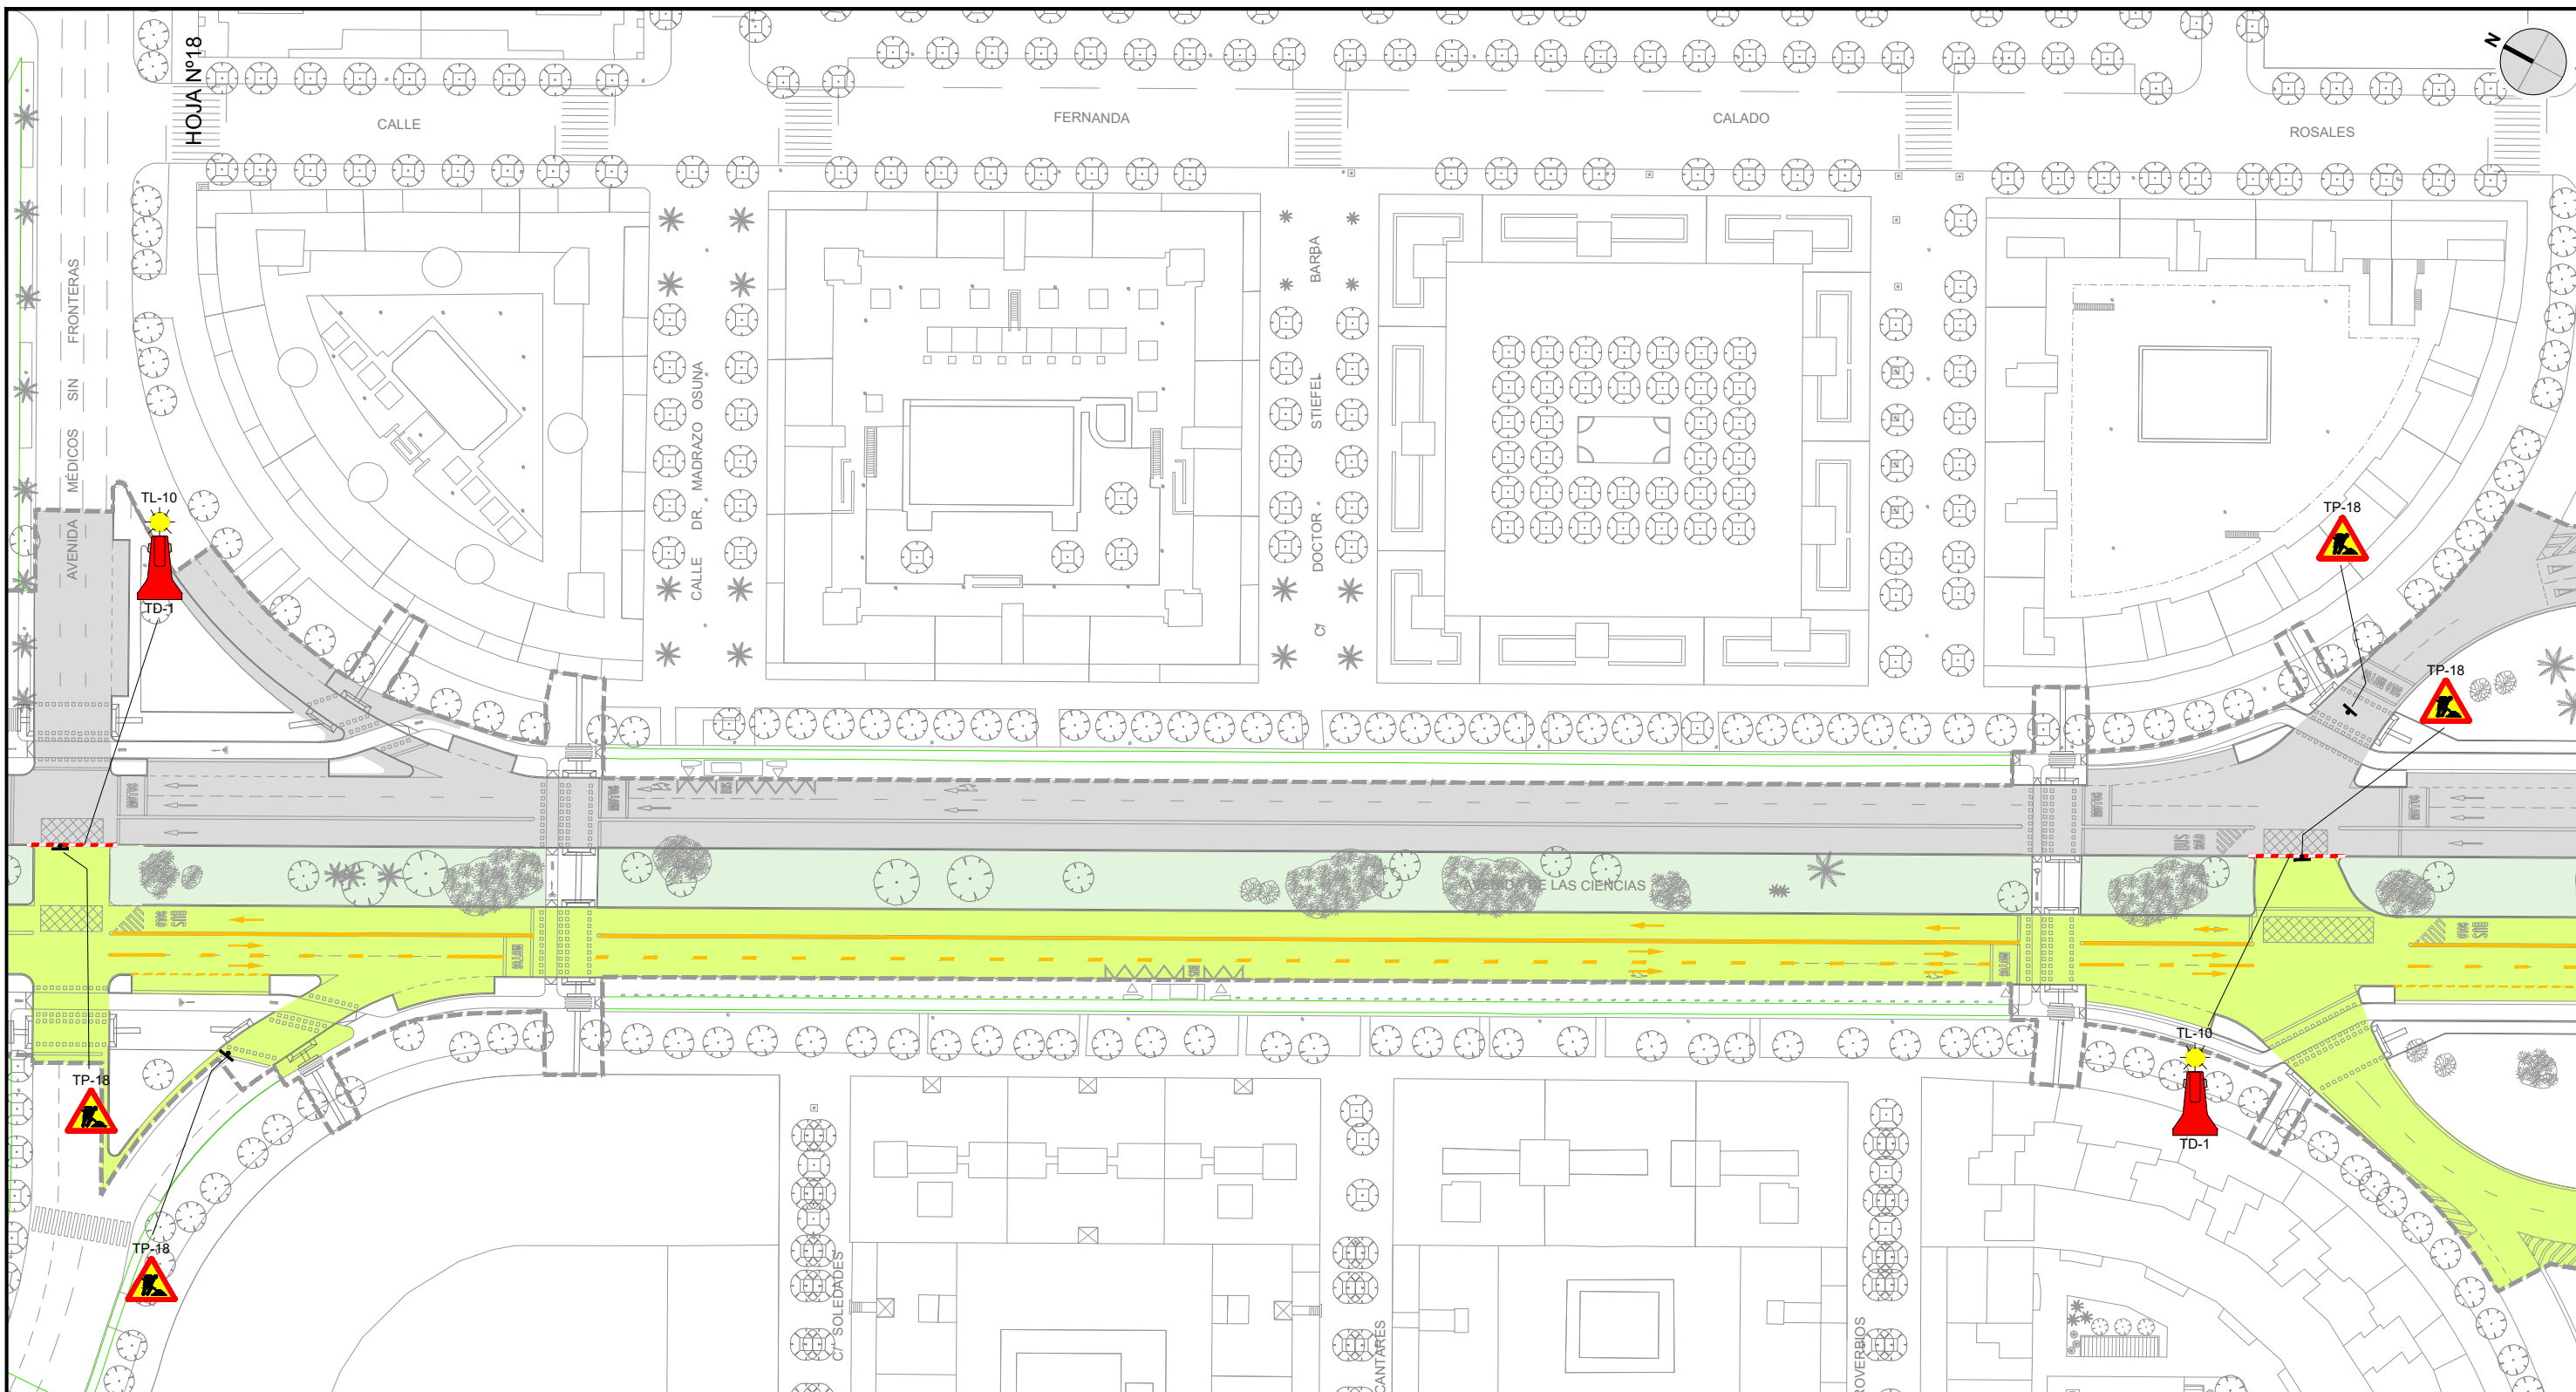

**LEYENDA**

- ZONA DE OBRAS
- CARRILES ABIERTOS AL TRÁFICO
- EXTENDIDO DE CAPA DE RODADURA Y MARCAS VIALES
- BARRERA PROVISIONAL OBRA TD-1
- LIMITE DE ACTUACIÓN



LOS ING. AUTORES DEL PROYECTO  
 FCO. JAVIER BERNAL SERRANO  
 FRANCISCO BAENA UREÑA

FECHA  
 FEBRERO 2023



TÍTULO  
 PROYECTO DE CONSTRUCCIÓN DE CARRIL BUS SEGREGADO TORREBLANCA - SEVILLA ESTE - SANTA JUSTA

ESCALA: ORIGINAL EN A-3  
 1:1.000

DESIGNACIÓN  
 DESVÍOS DE TRÁFICO PARA LA EJECUCIÓN DE LAS OBRAS - FASE 3

PLANO Nº  
 16.3  
 HOJA 19 DE 24

FICHERO DIGITAL: 16\_Desvios de trafico FASE3.dwg

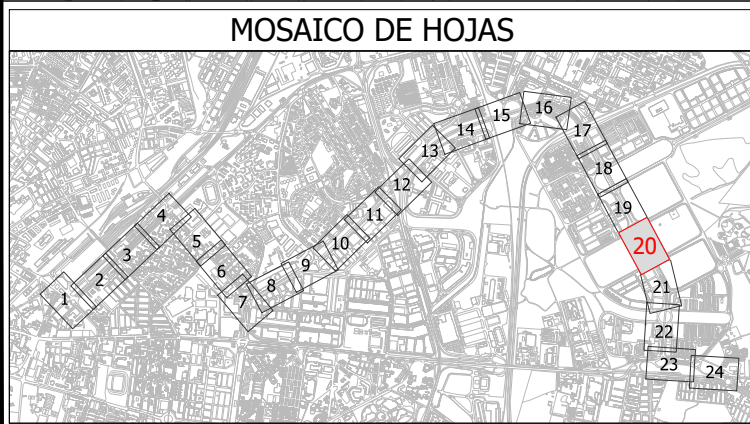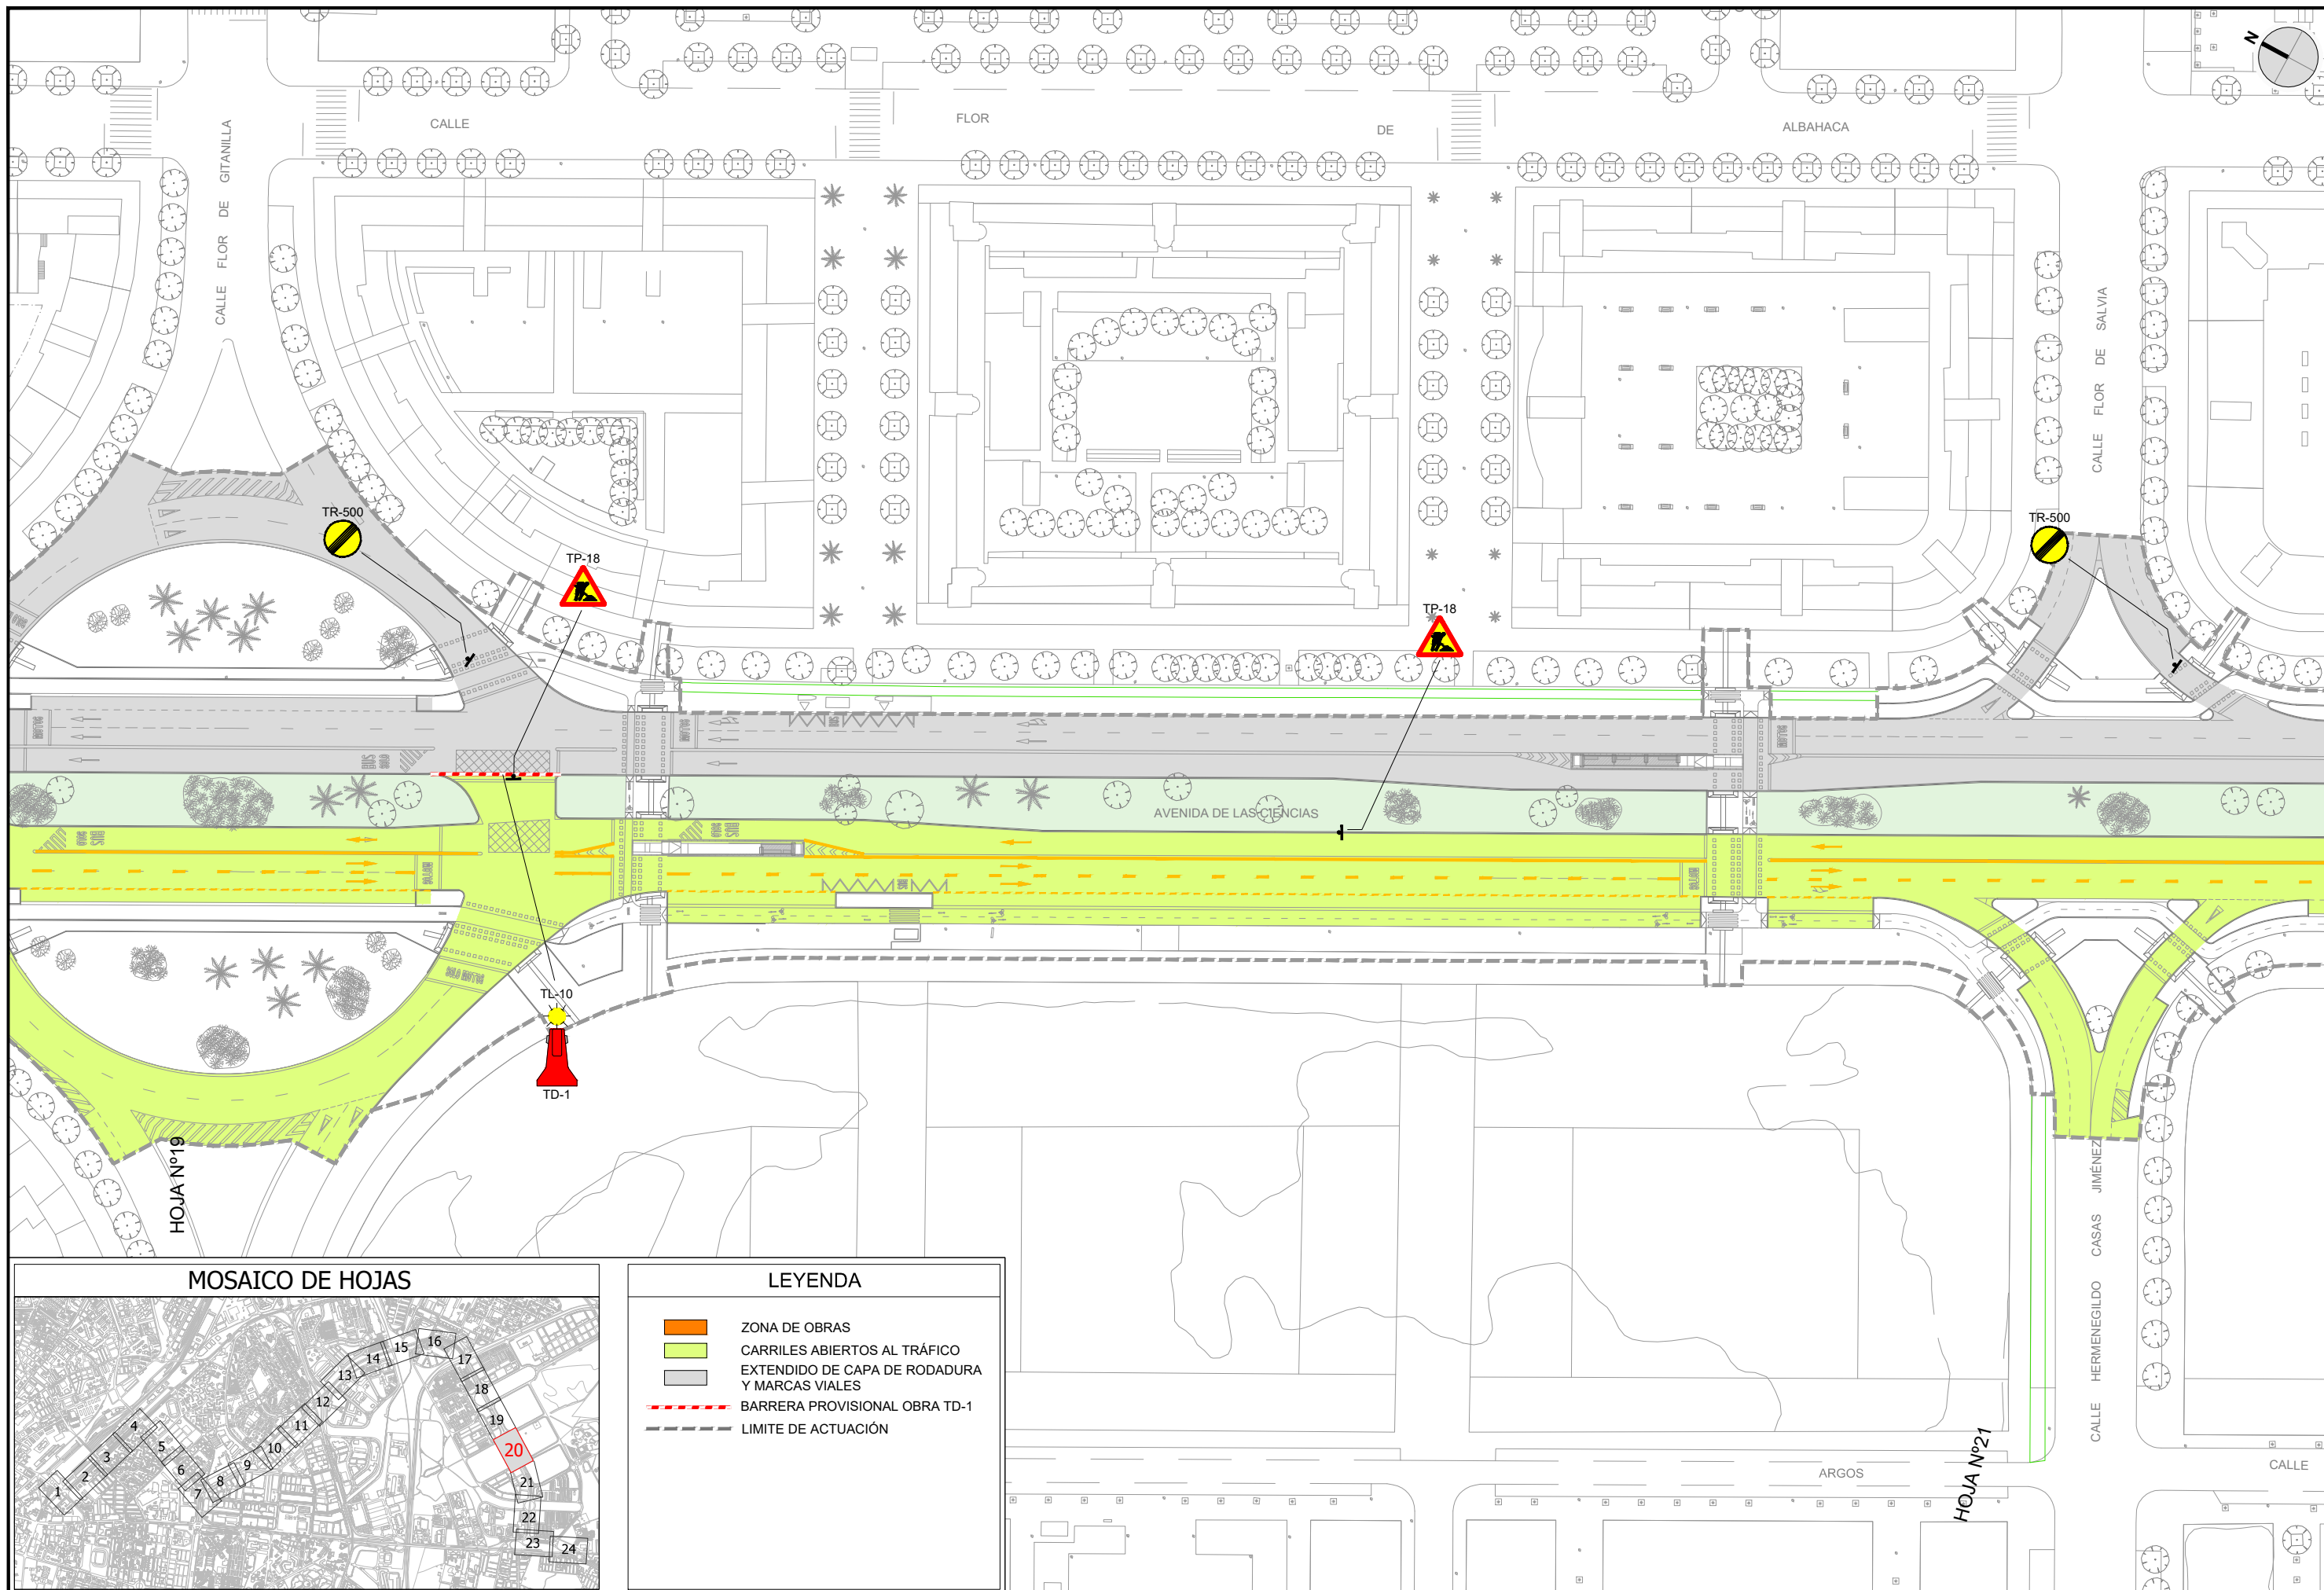

**LEYENDA**

- ZONA DE OBRAS
- CARRILES ABIERTOS AL TRÁFICO
- EXTENDIDO DE CAPA DE RODADURA Y MARCAS VIALES
- BARRERA PROVISIONAL OBRA TD-1
- LIMITE DE ACTUACIÓN



LOS ING. AUTORES DEL PROYECTO  
 FCO. JAVIER BERNAL SERRANO  
 FRANCISCO BAENA UREÑA

FECHA  
 FEBRERO 2023


TÍTULO  
 PROYECTO DE CONSTRUCCIÓN DE CARRIL BUS SEGREGADO TORREBLANCA - SEVILLA ESTE - SANTA JUSTA

ESCALA: ORIGINAL EN A-3  
 1:1.000

DESIGNACIÓN  
 DESVÍOS DE TRÁFICO PARA LA EJECUCIÓN DE LAS OBRAS - FASE 3


PLANO Nº  
**16.3**  
 HOJA 20 DE 24

FICHERO DIGITAL: 16\_Desvios de trafico FASE3.dwg

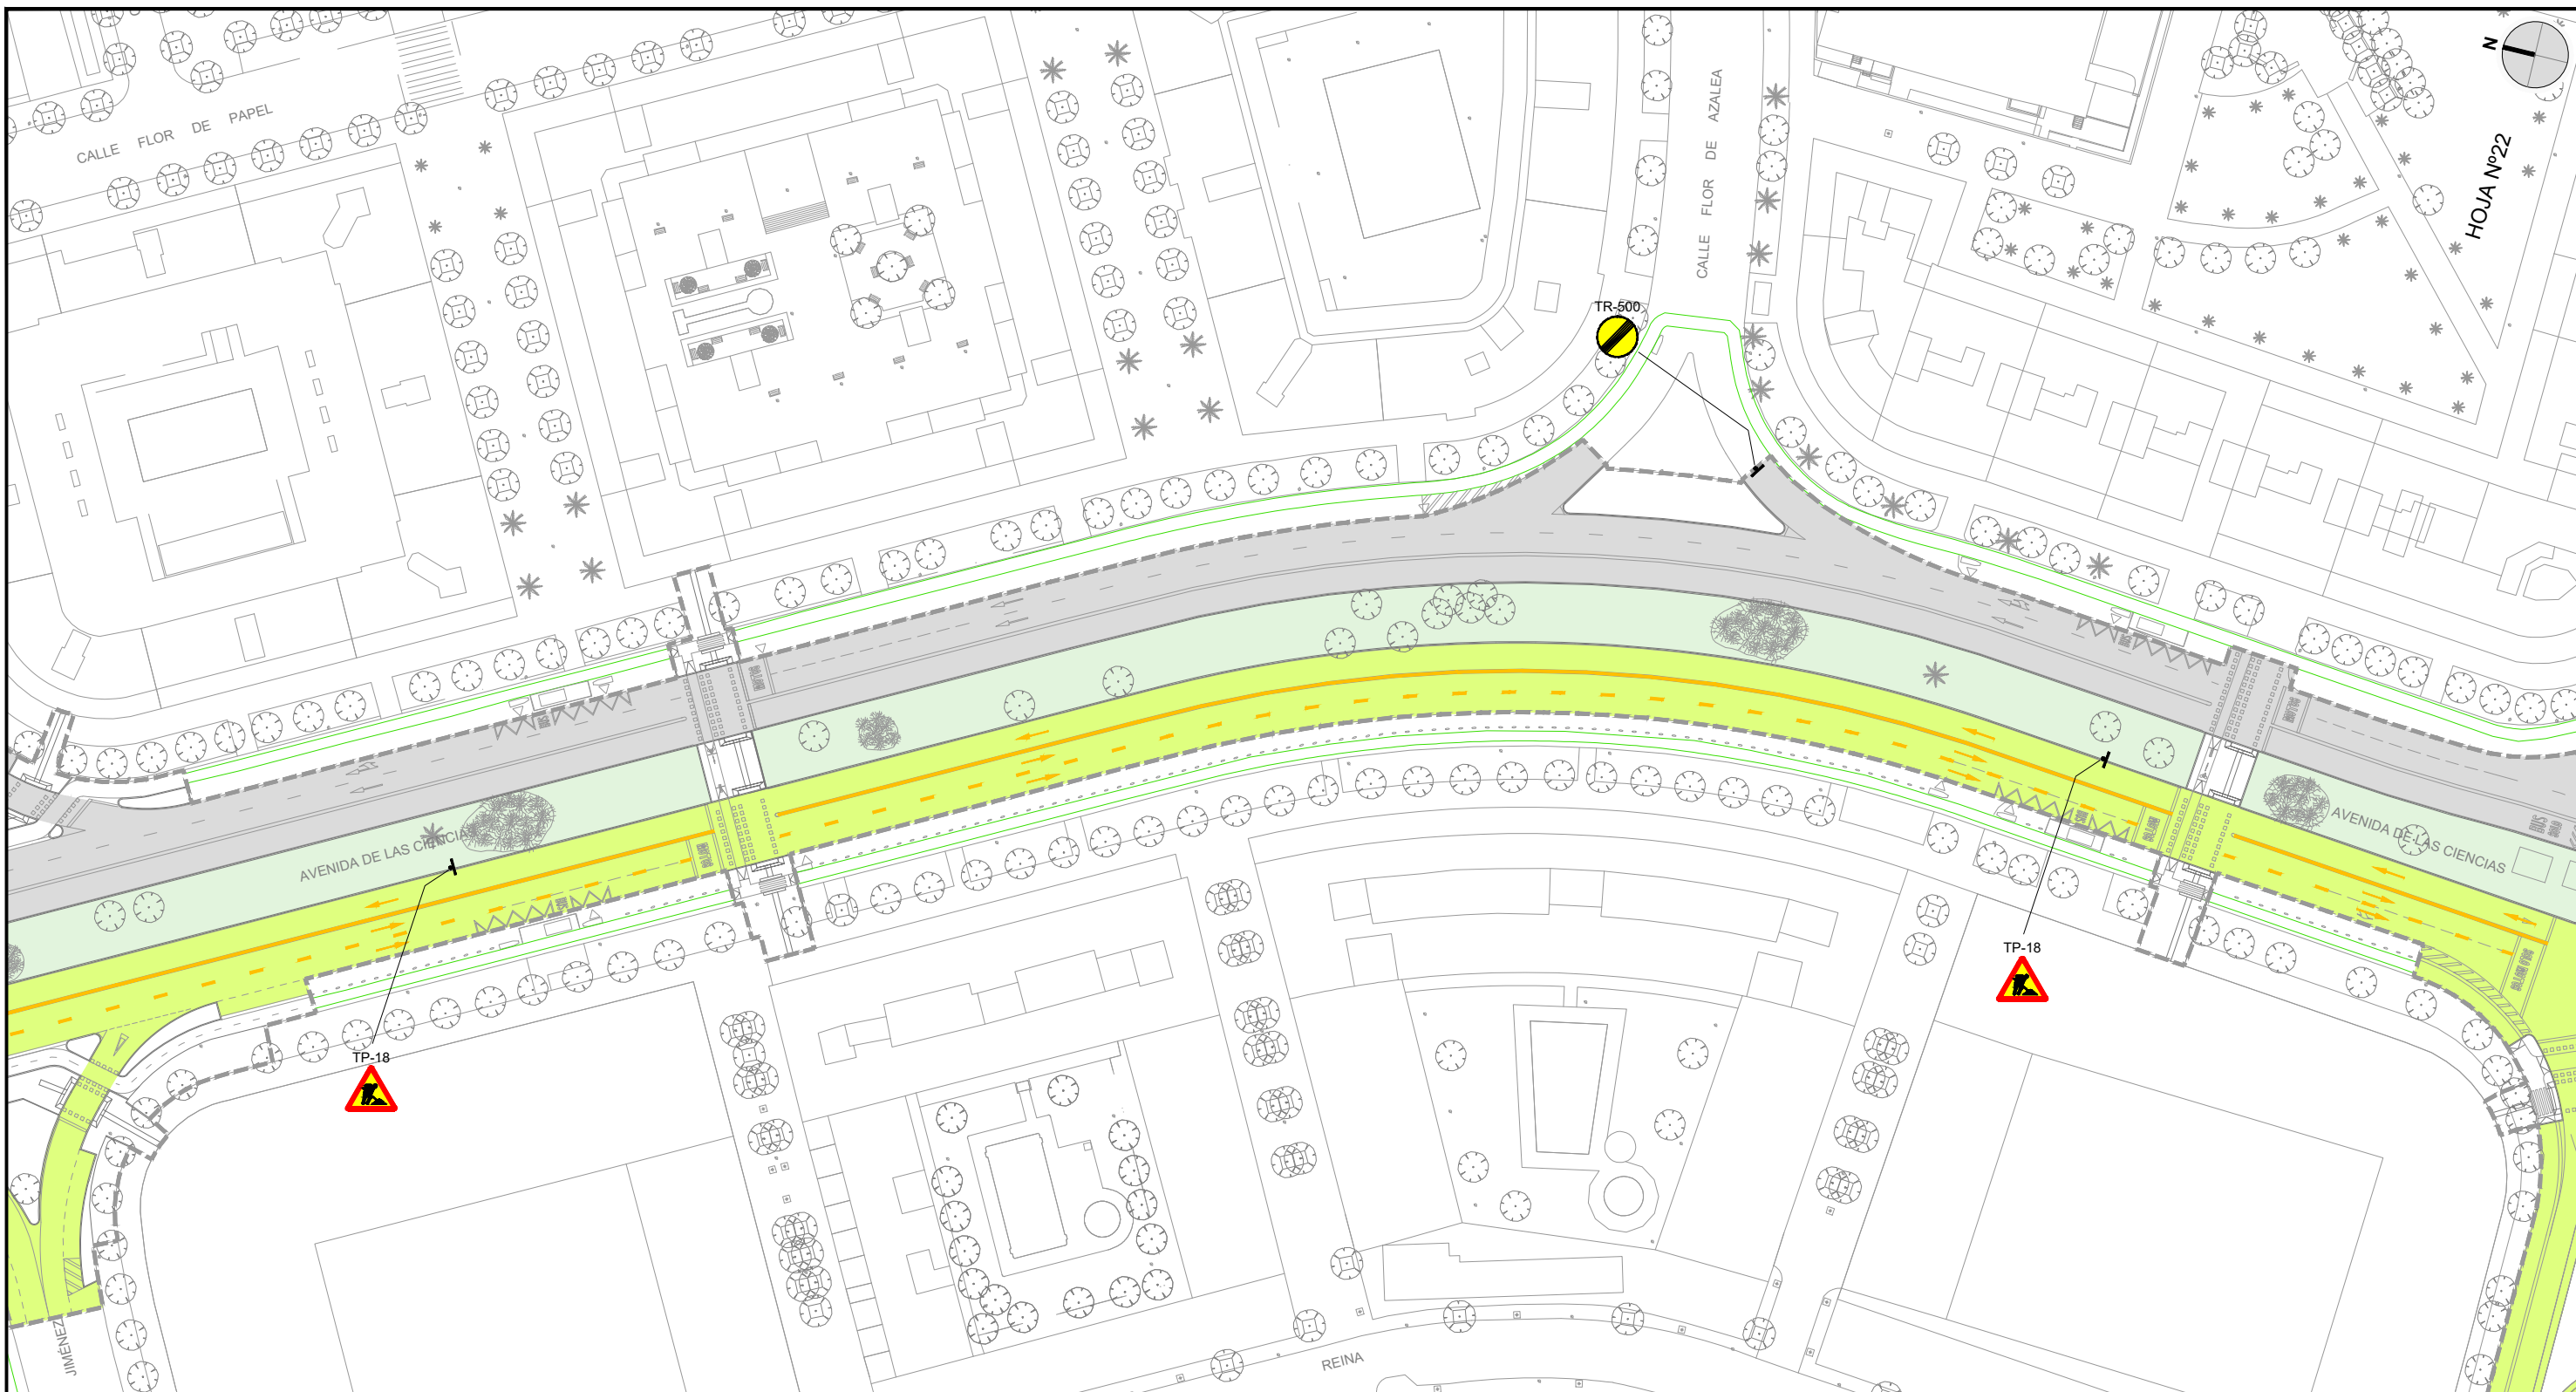

HOJA Nº22

HOJA Nº20

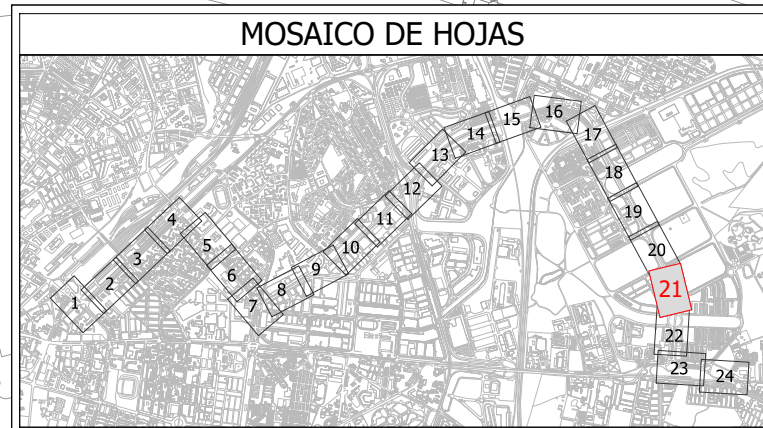

LEYENDA	
	ZONA DE OBRAS
	CARRILES ABIERTOS AL TRÁFICO
	EXTENDIDO DE CAPA DE RODADURA Y MARCAS VIALES
	BARRERA PROVISIONAL OBRA TD-1
	LIMITE DE ACTUACIÓN

AV. DE LA AERNAUTICA

FASE 3

CORTE EN LA MARGEN IZQUIERDA DE LA AVENIDA PARA EL EXTENDIDO DE CAPA DE RODADURA Y POSTERIOR PINTADO FINAL DE MARCAS VIALES. REDISTRIBUCIÓN DE TRES CARRILES EN LA MARGEN DERECHA PARA LA CIRCULACIÓN DE TRÁFICO.



TL-10

TD-1


TR-500

TL-10

TD-1



### MOSAICO DE HOJAS

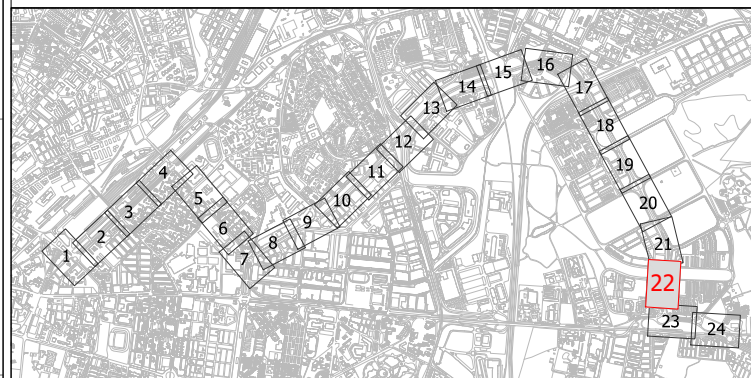


### LEYENDA

- ZONA DE OBRAS
- CARRILES ABIERTOS AL TRÁFICO
- EXTENDIDO DE CAPA DE RODADURA Y MARCAS VIALES
- BARRERA PROVISIONAL OBRA TD-1
- LIMITE DE ACTUACIÓN

HOJA Nº23

HOJA Nº21

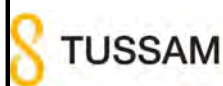

LOS ING. AUTORES DEL PROYECTO  
FCO. JAVIER BERNAL SERRANO  
FRANCISCO BAENA UREÑA

FECHA  
FEBRERO 2023

TÍTULO  
PROYECTO DE CONSTRUCCIÓN DE CARRIL BUS SEGREGADO TORREBLANCA - SEVILLA ESTE - SANTA JUSTA



ESCALA: ORIGINAL EN A-3  
1:1.000

DESIGNACIÓN  
DESVIOS DE TRÁFICO PARA LA EJECUCIÓN DE LAS OBRAS - FASE 3

PLANO Nº  
16.3


FICHERO DIGITAL: 16\_Desvios de trafico FASE3.dwg


HOJA 22 DE 24

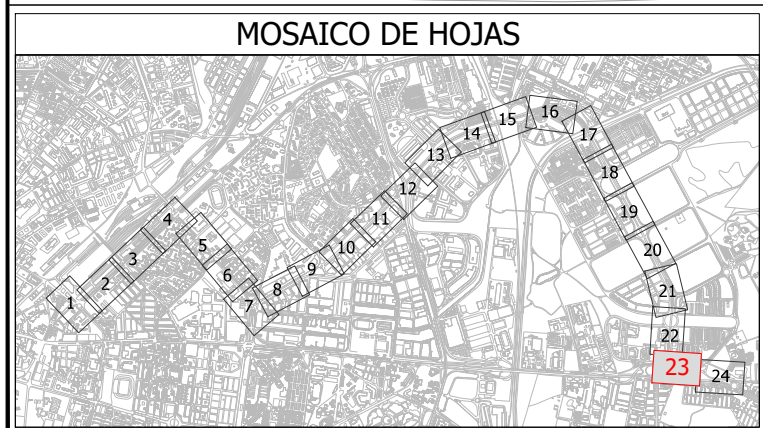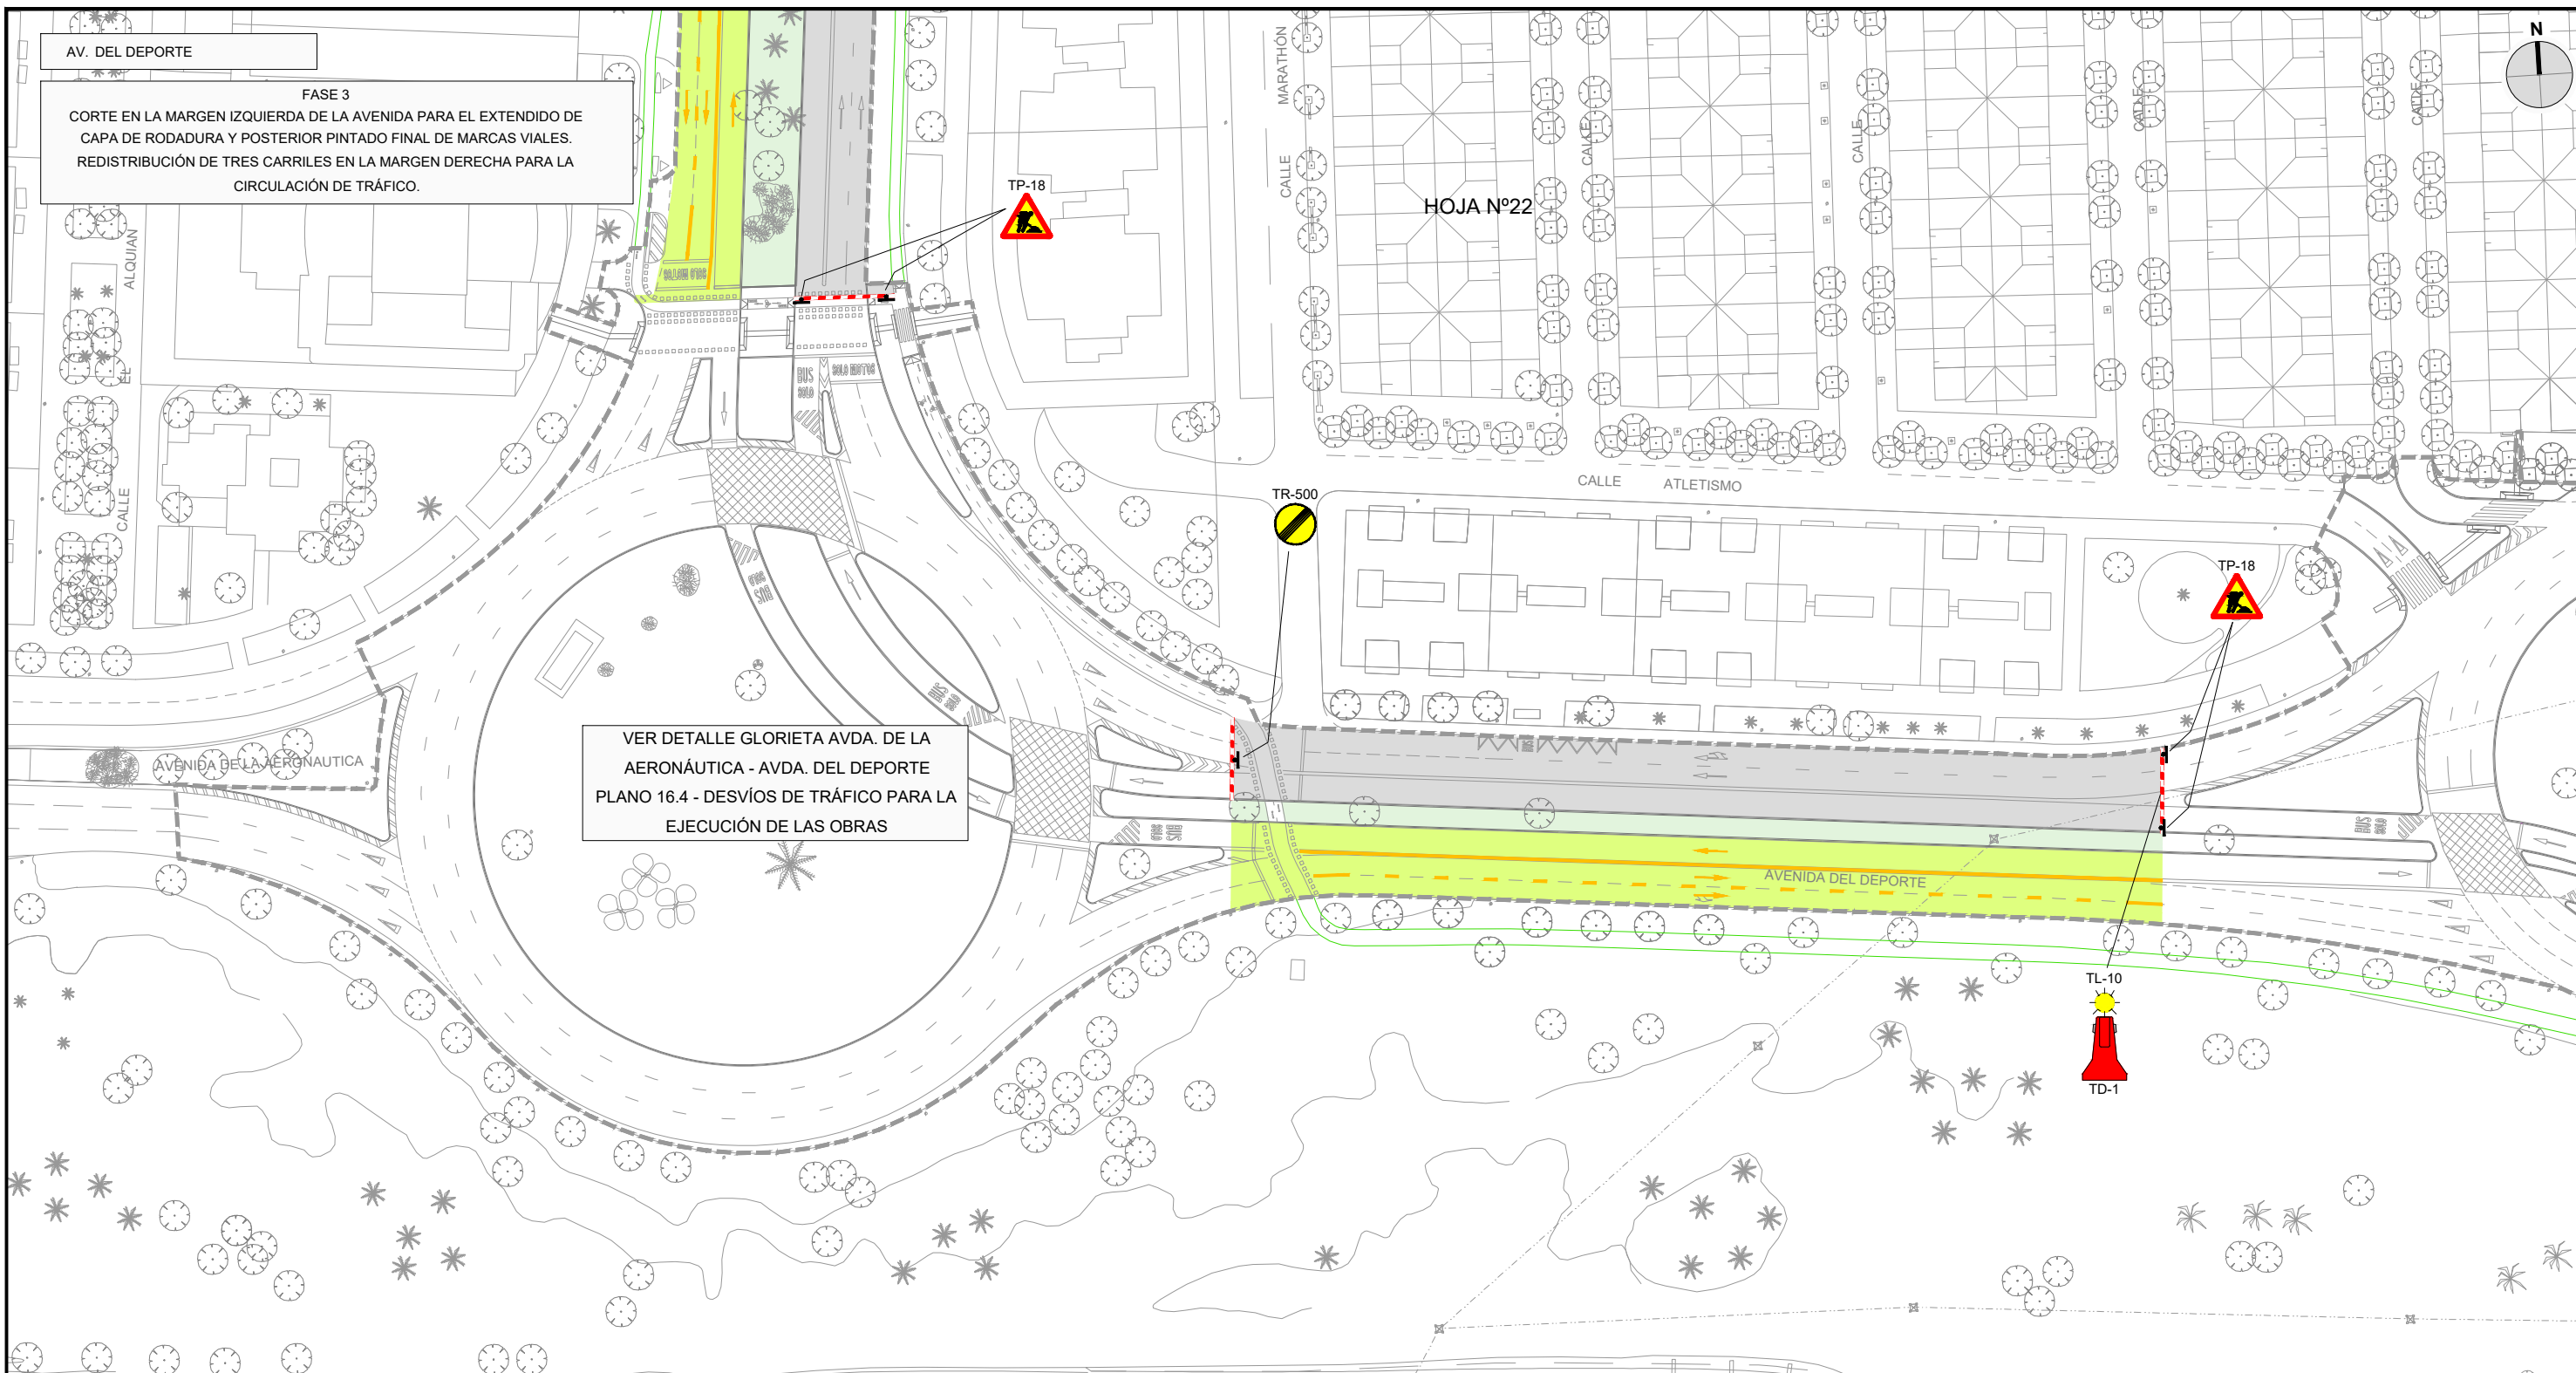

LEYENDA


	ZONA DE OBRAS
	CARRILES ABIERTOS AL TRÁFICO
	EXTENDIDO DE CAPA DE RODADURA Y MARCAS VIALES
	BARRERA PROVISIONAL OBRA TD-1
	LIMITE DE ACTUACIÓN

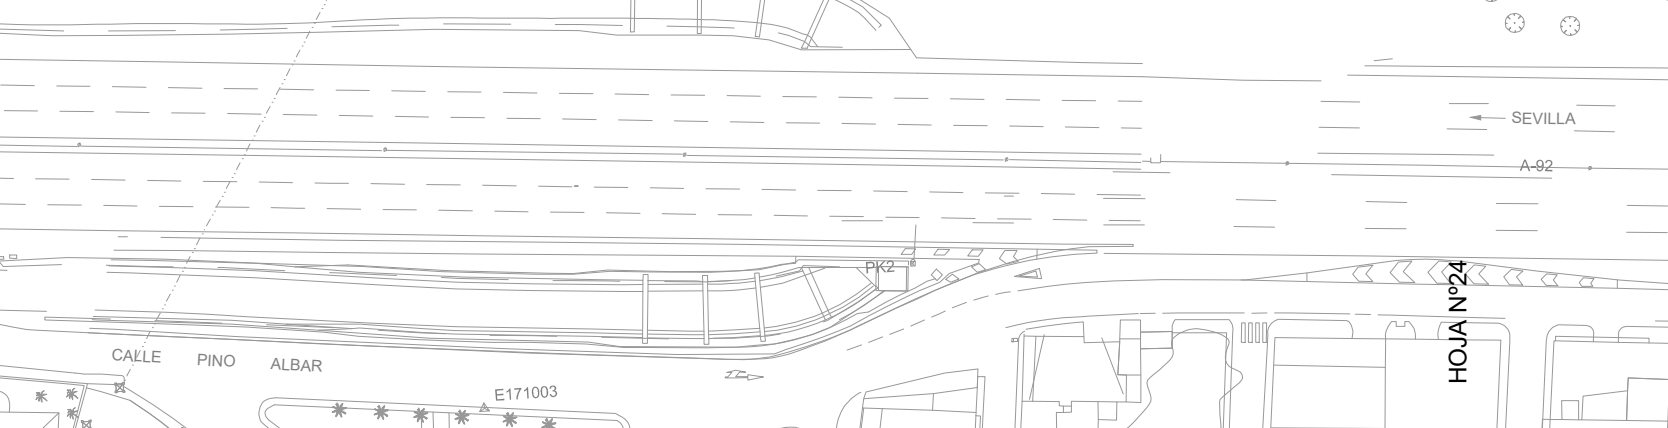

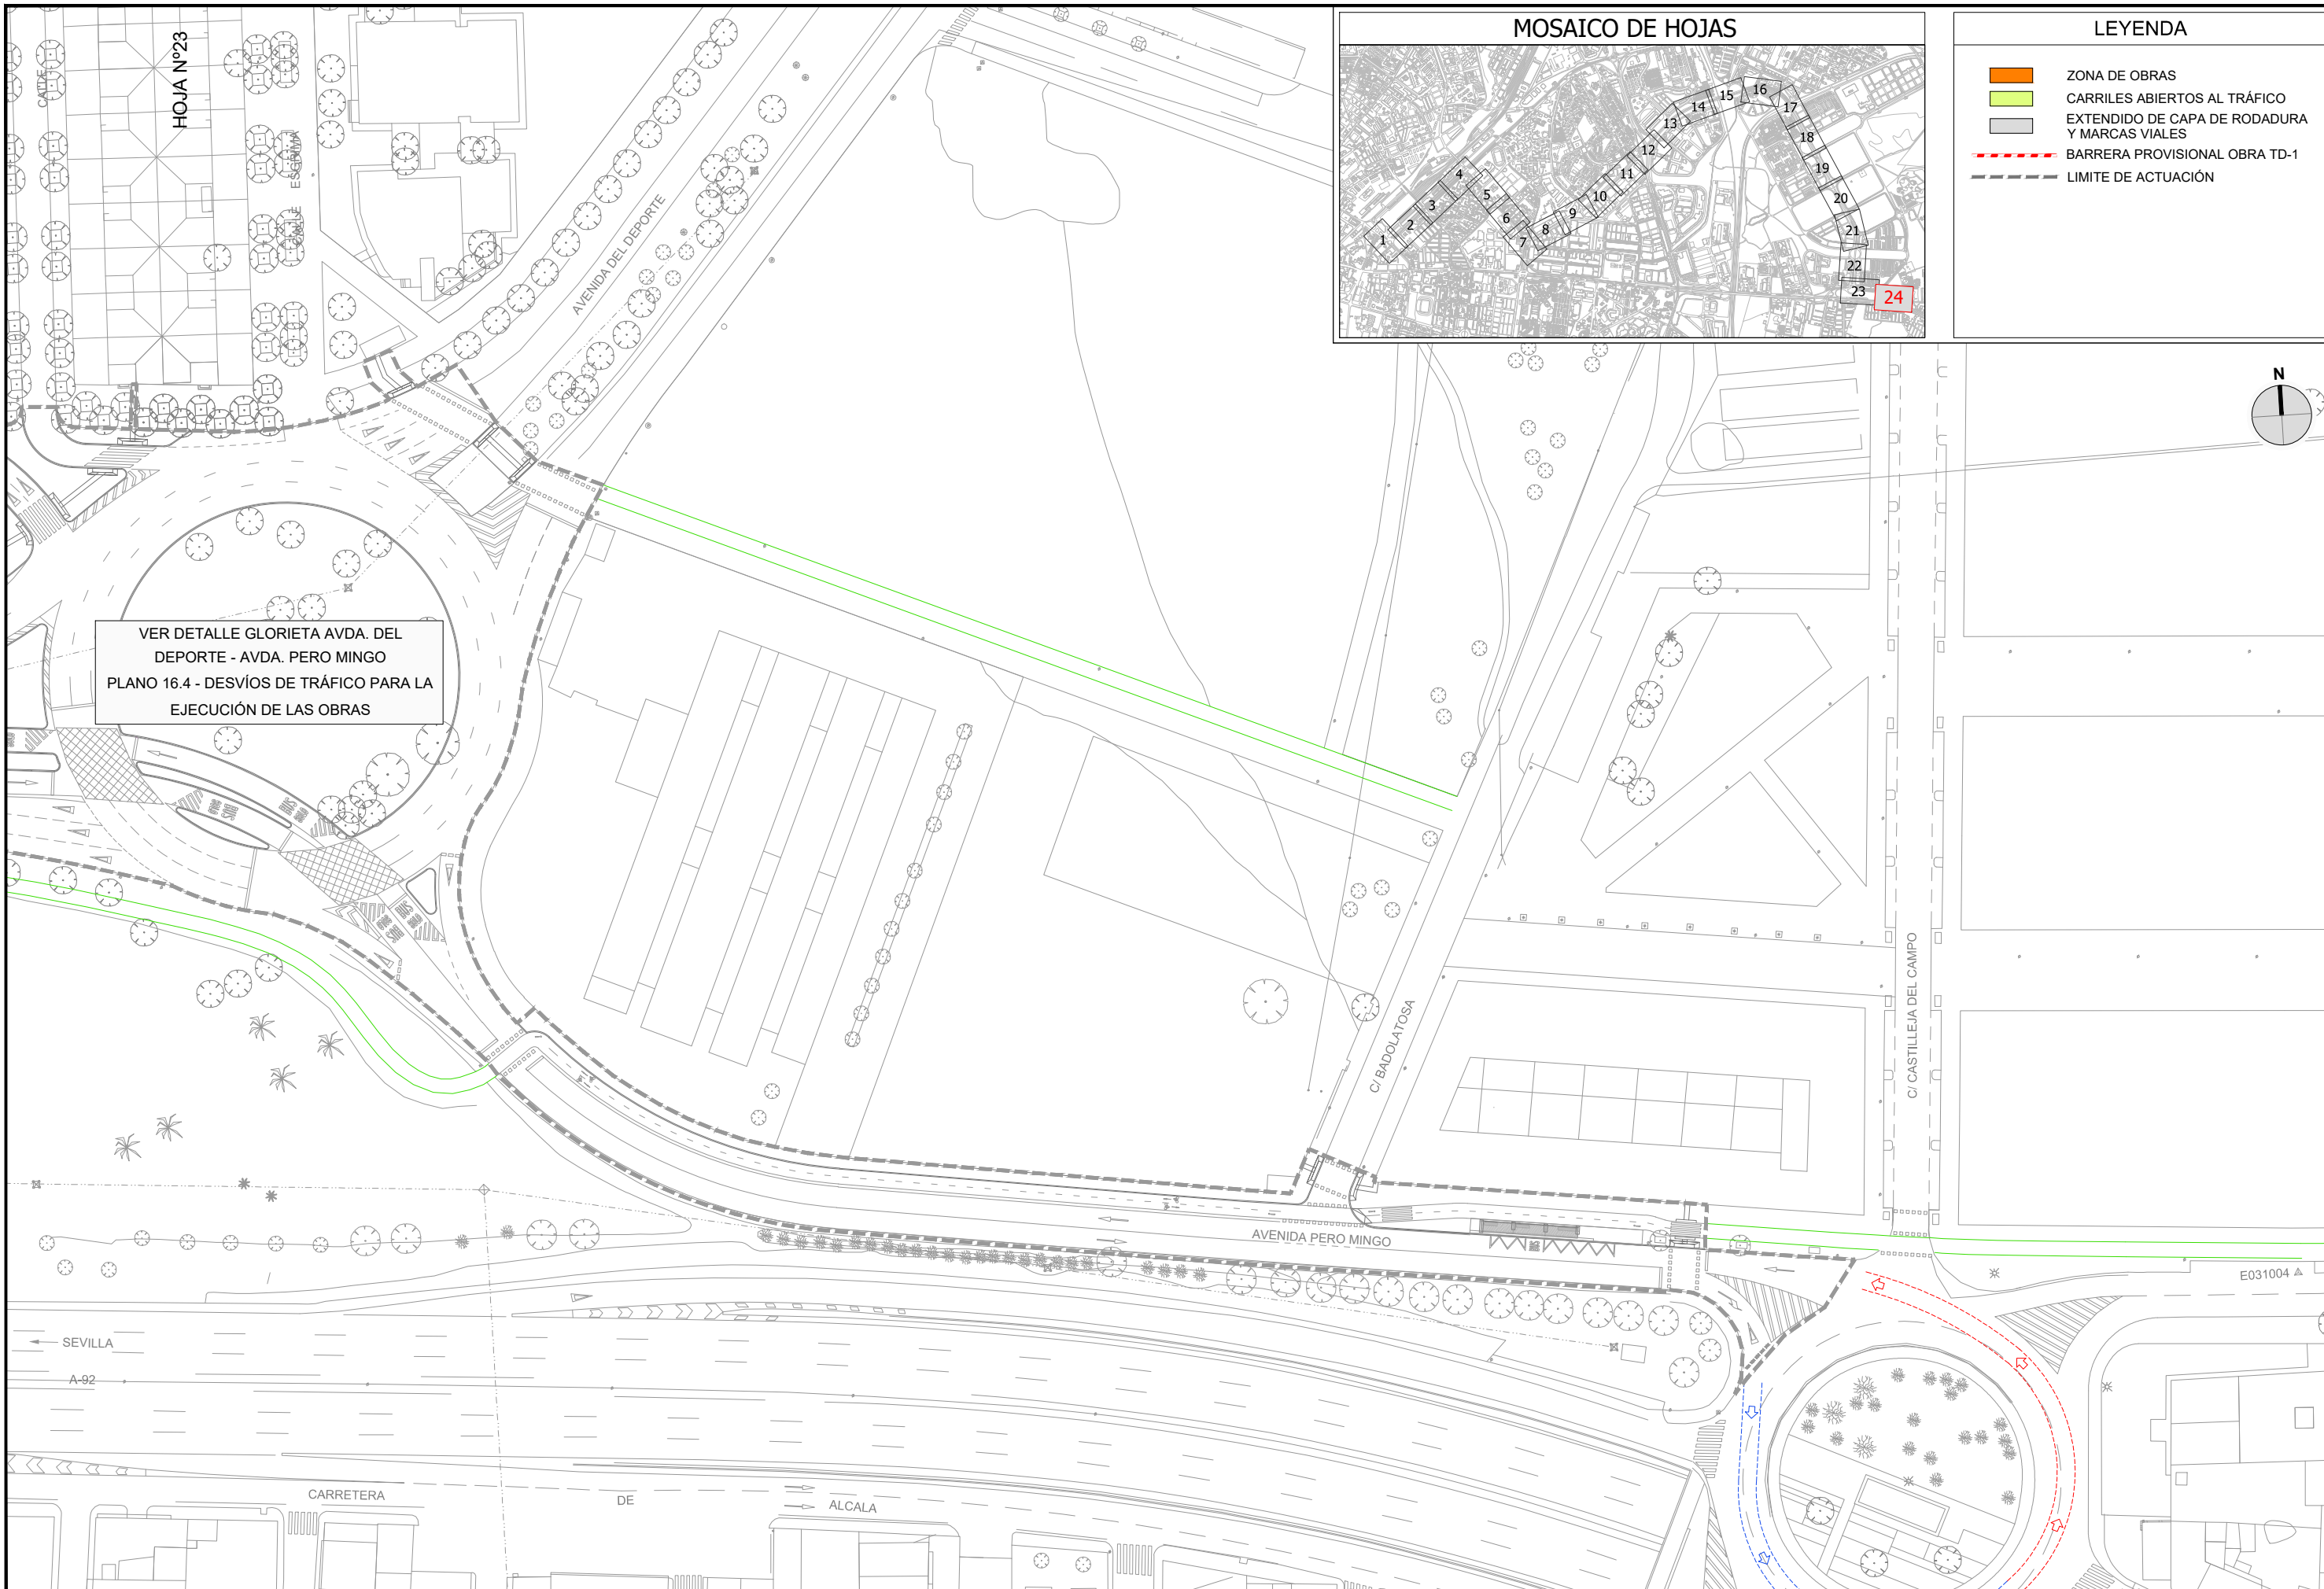


VER DETALLE GLORIETA AVDA. DEL DEPORTE - AVDA. PERO MINGO  
 PLANO 16.4 - DESVÍOS DE TRÁFICO PARA LA EJECUCIÓN DE LAS OBRAS

MOSAICO DE HOJAS

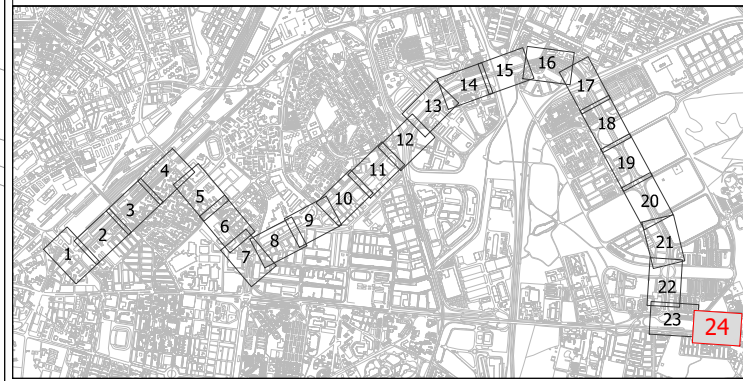


LEYENDA


- ZONA DE OBRAS
- CARRILES ABIERTOS AL TRÁFICO
- EXTENDIDO DE CAPA DE RODADURA Y MARCAS VIALES
- BARRERA PROVISIONAL OBRA TD-1
- LIMITE DE ACTUACIÓN

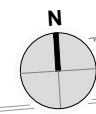




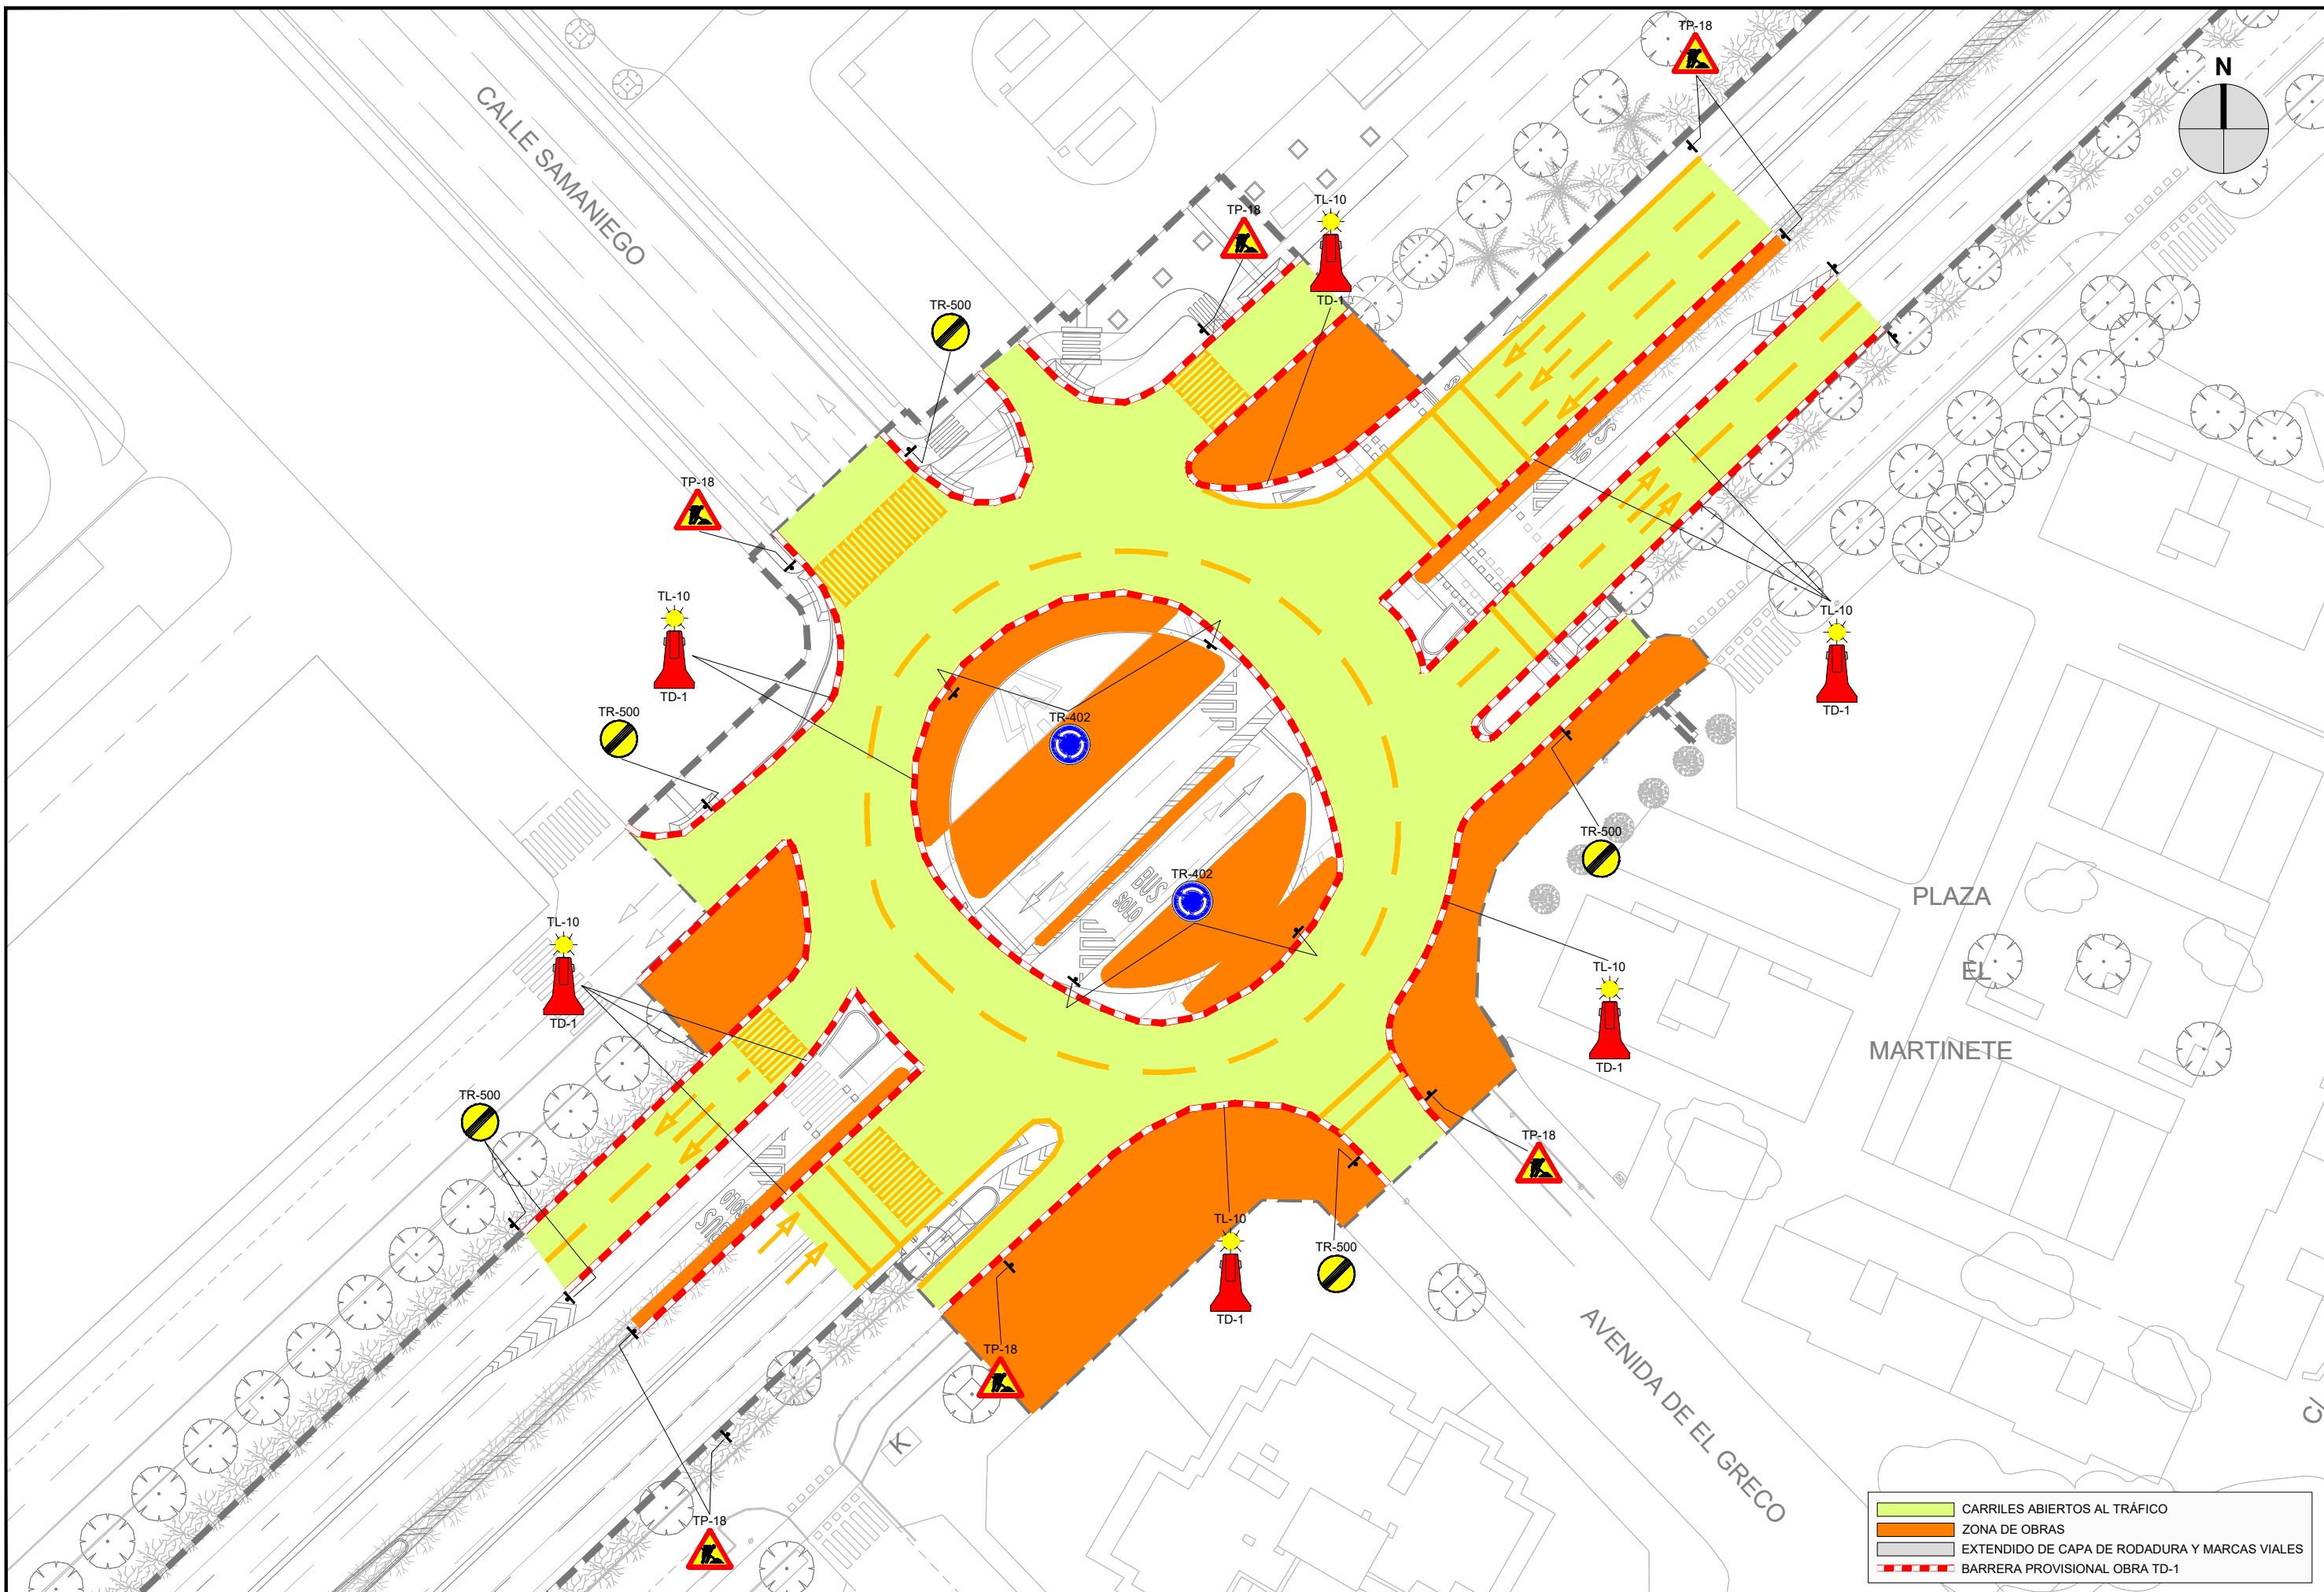


	CARRILES ABIERTOS AL TRÁFICO
	ZONA DE OBRAS
	EXTENDIDO DE CAPA DE RODADURA Y MARCAS VIALES
	BARRERA PROVISIONAL OBRA TD-1

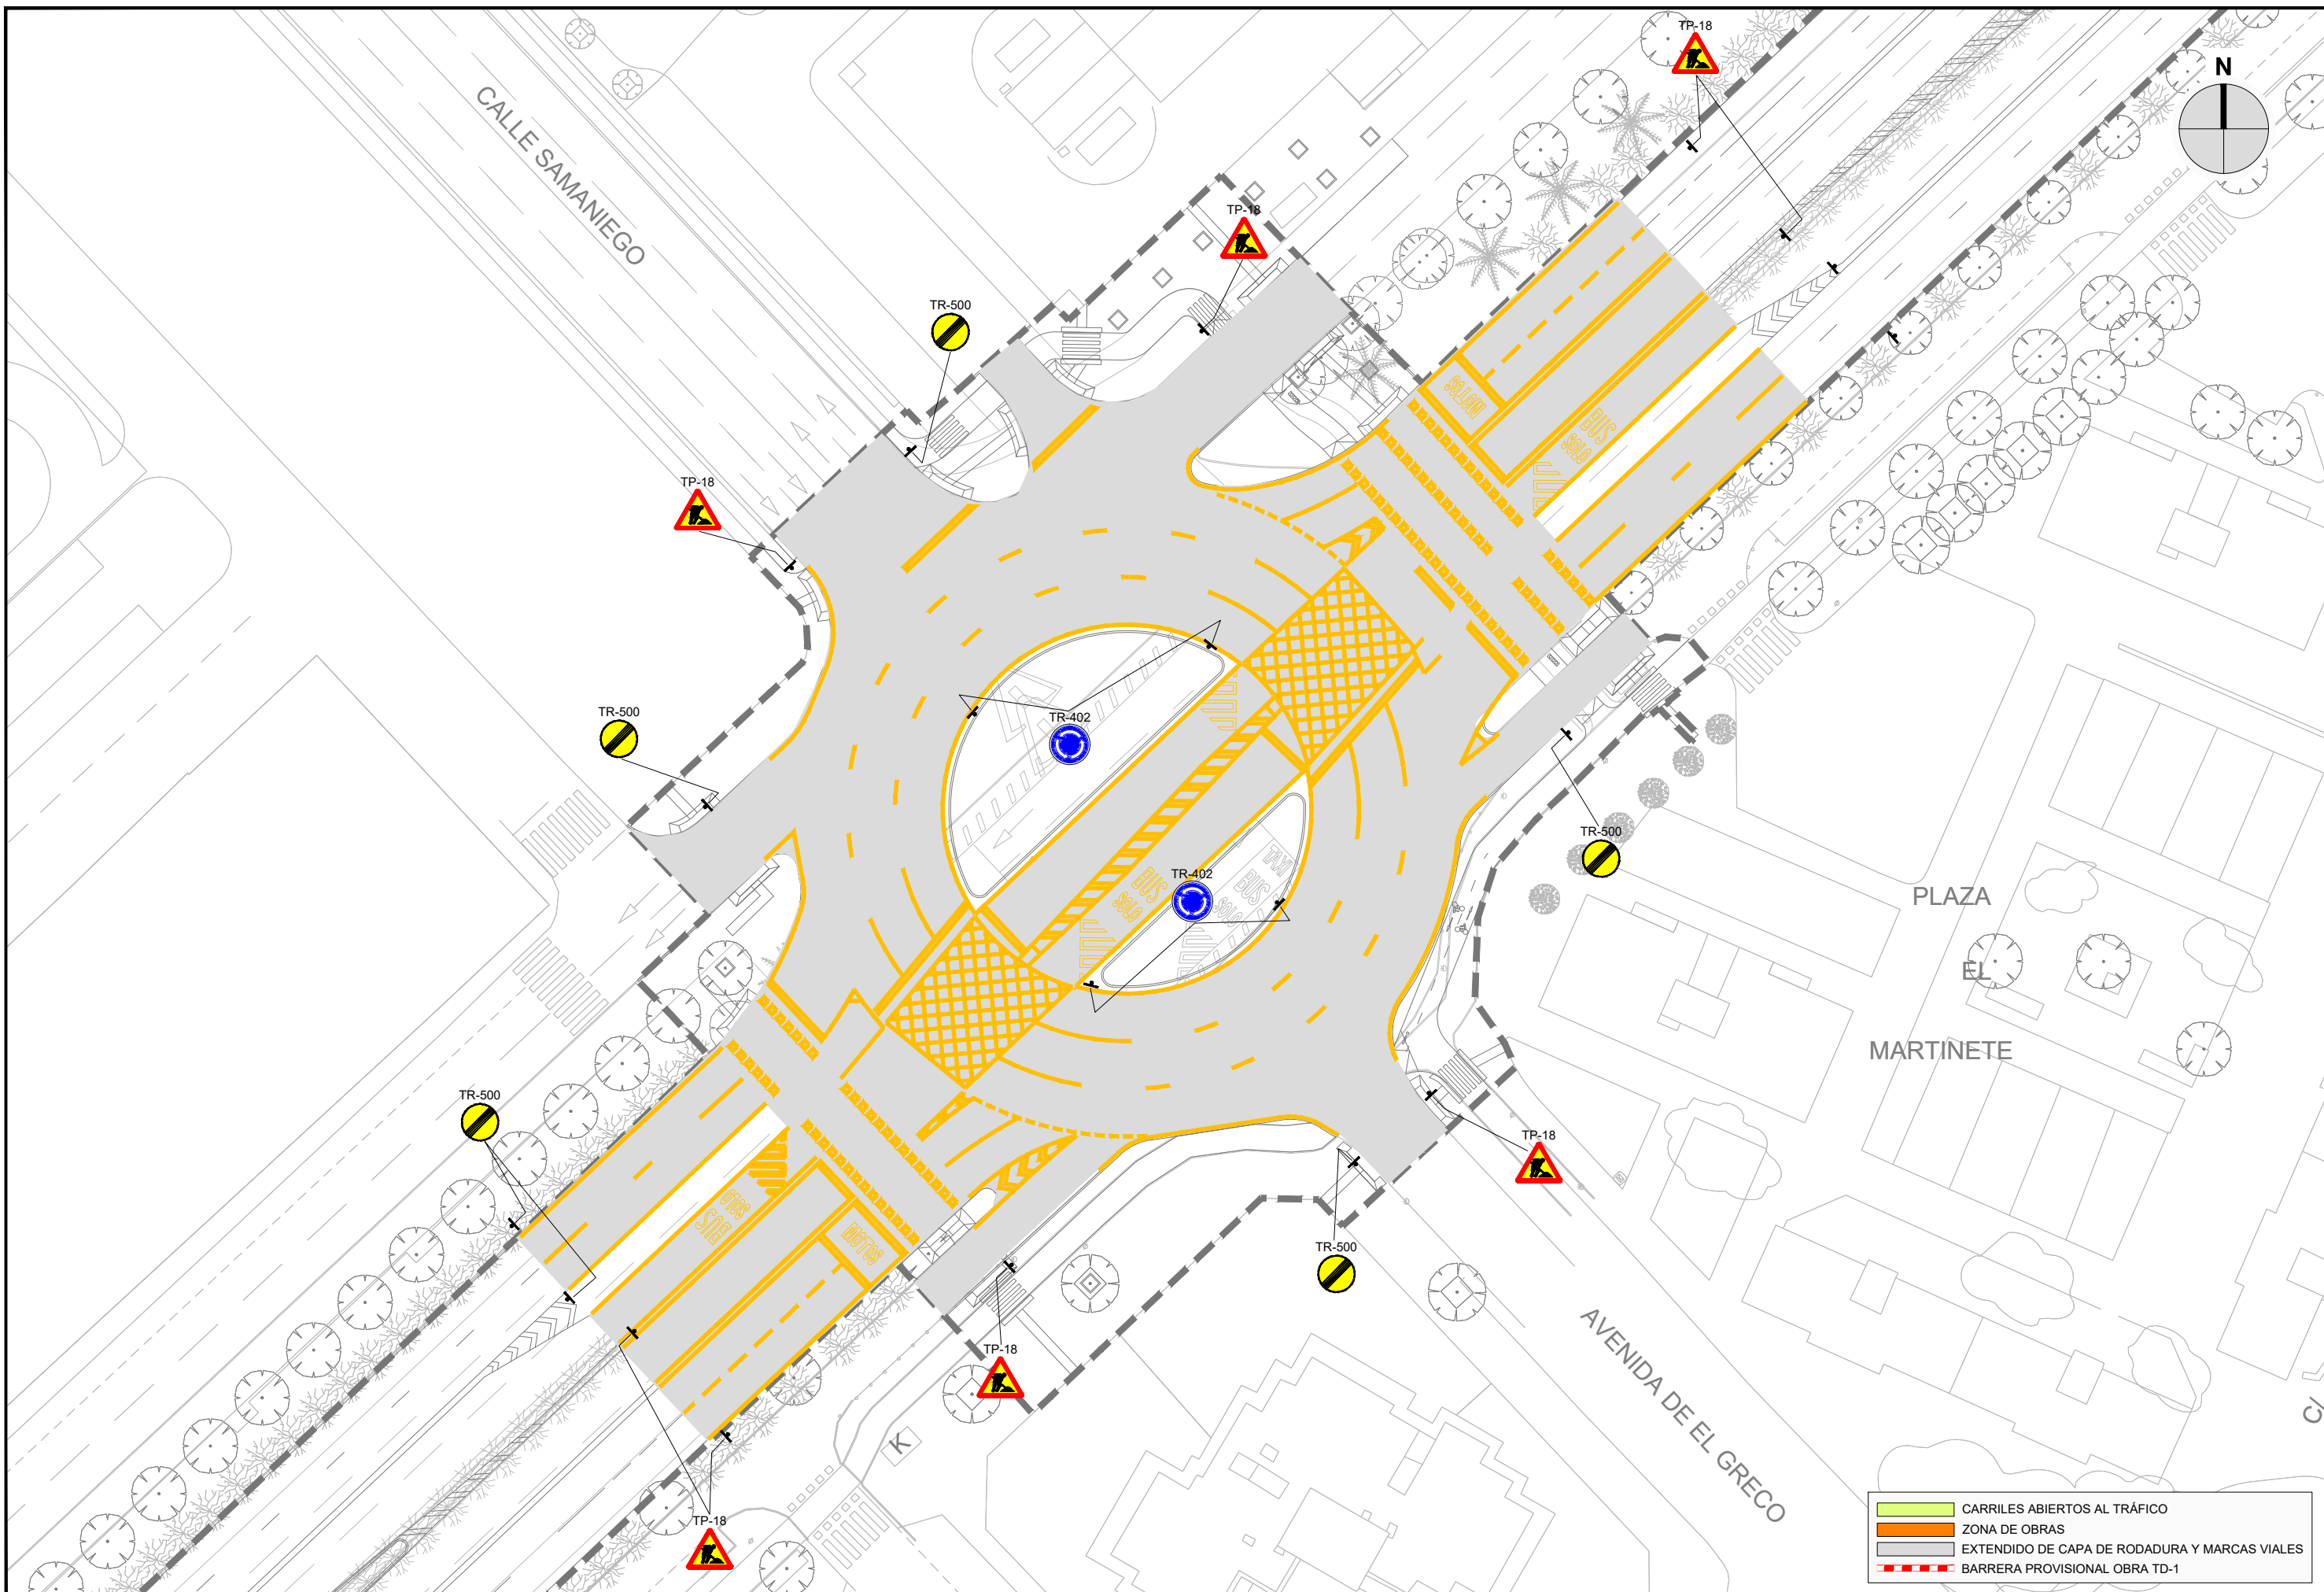


- CARRILES ABIERTOS AL TRÁFICO
- ZONA DE OBRAS
- EXTENDIDO DE CAPA DE RODADURA Y MARCAS VIALES
- BARRERA PROVISIONAL OBRA TD-1

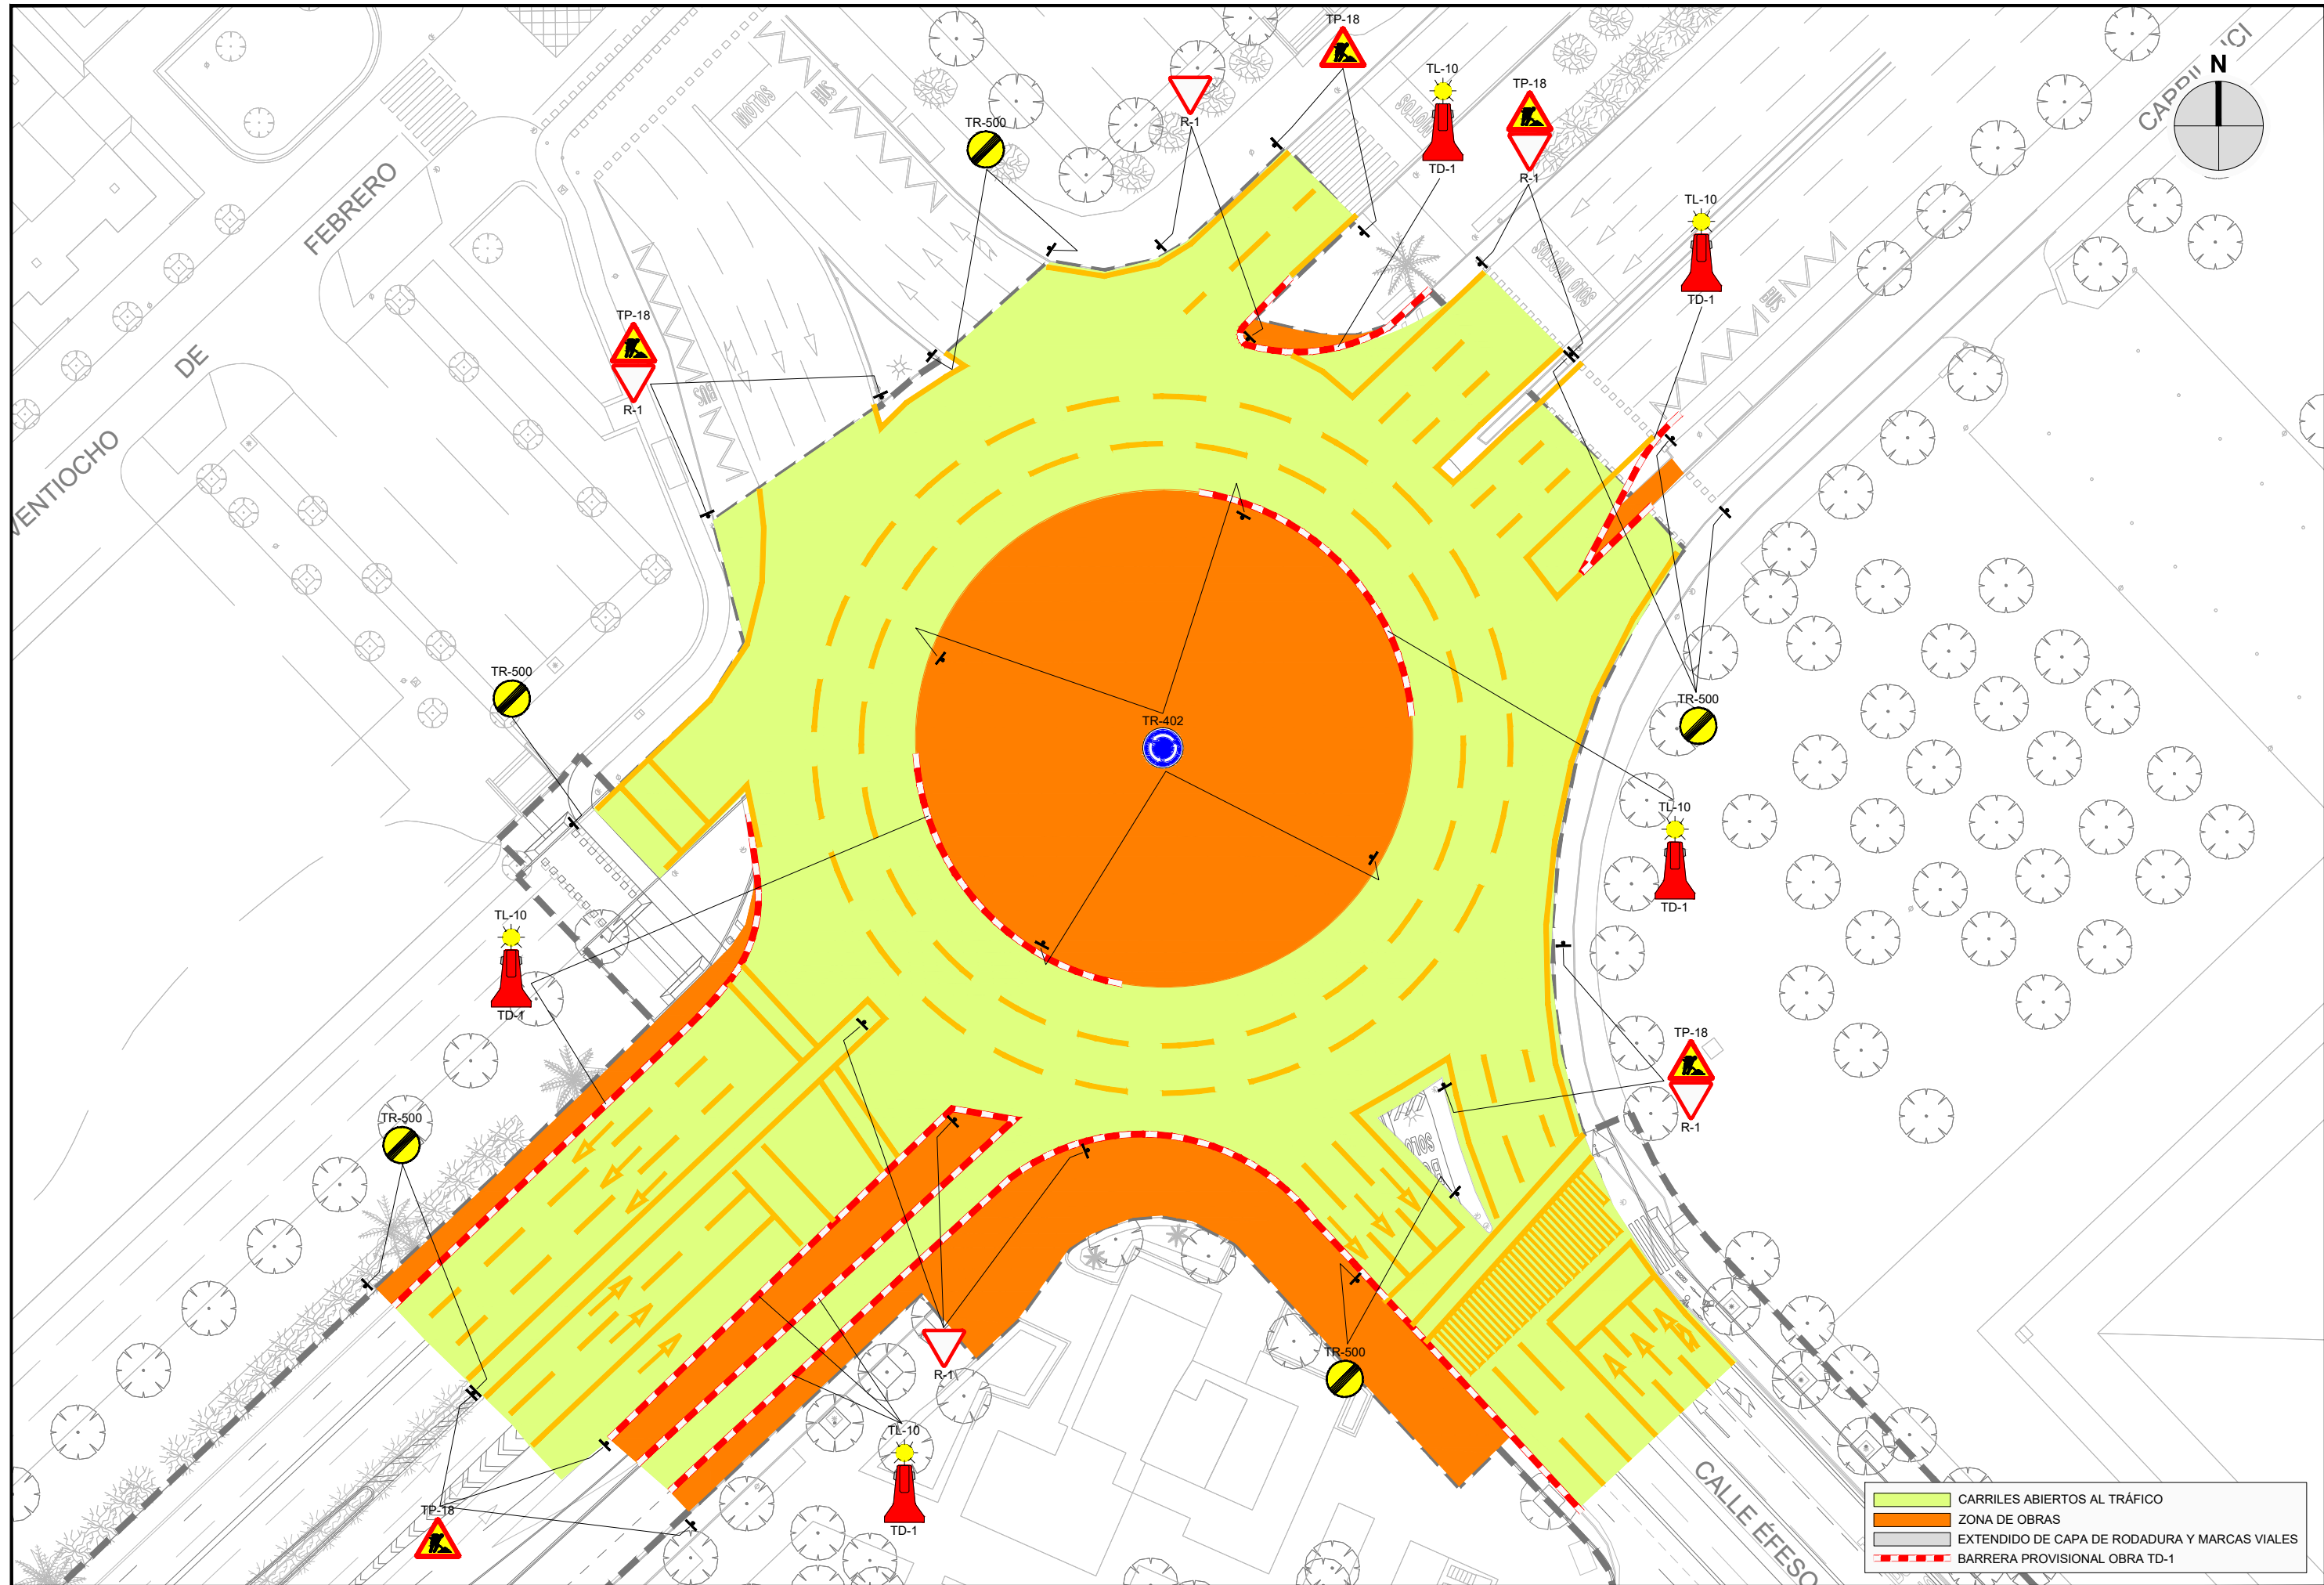



- CARRILES ABIERTOS AL TRÁFICO
- ZONA DE OBRAS
- EXTENDIDO DE CAPA DE RODADURA Y MARCAS VIALES
- BARRERA PROVISIONAL OBRA TD-1

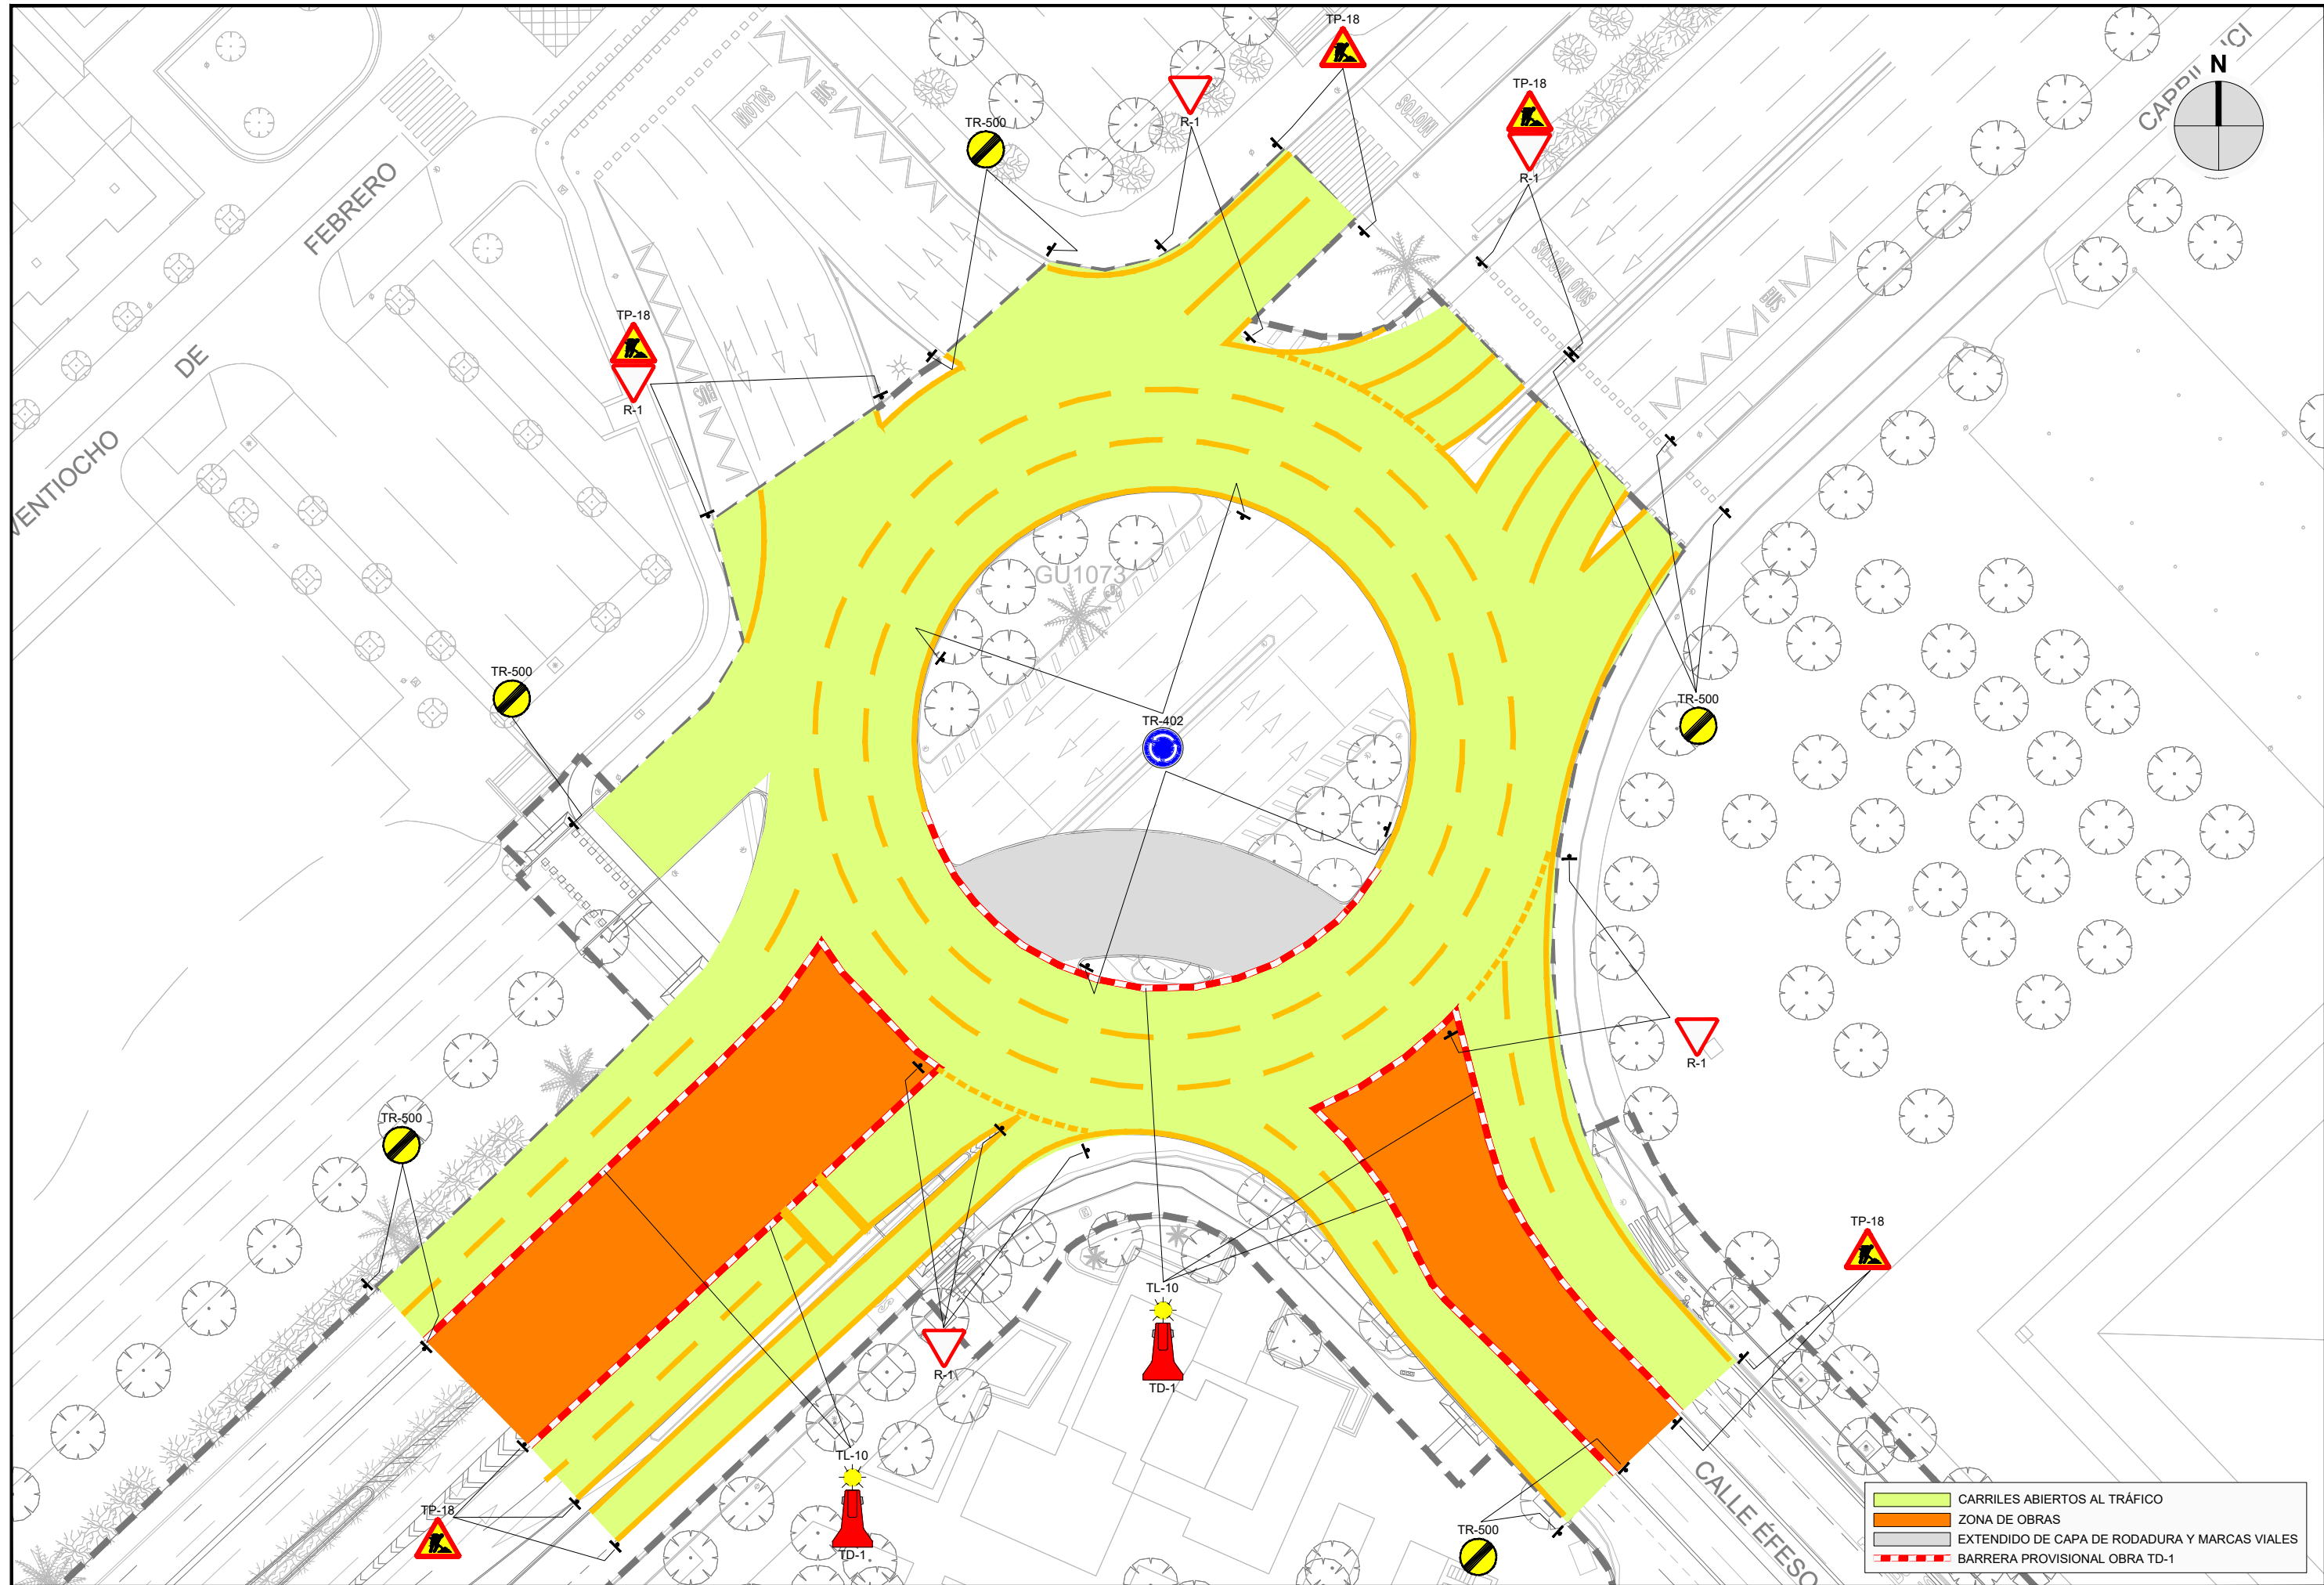

- CARRILES ABIERTOS AL TRÁFICO
- ZONA DE OBRAS
- EXTENDIDO DE CAPA DE RODADURA Y MARCAS VIALES
- BARRERA PROVISIONAL OBRA TD-1

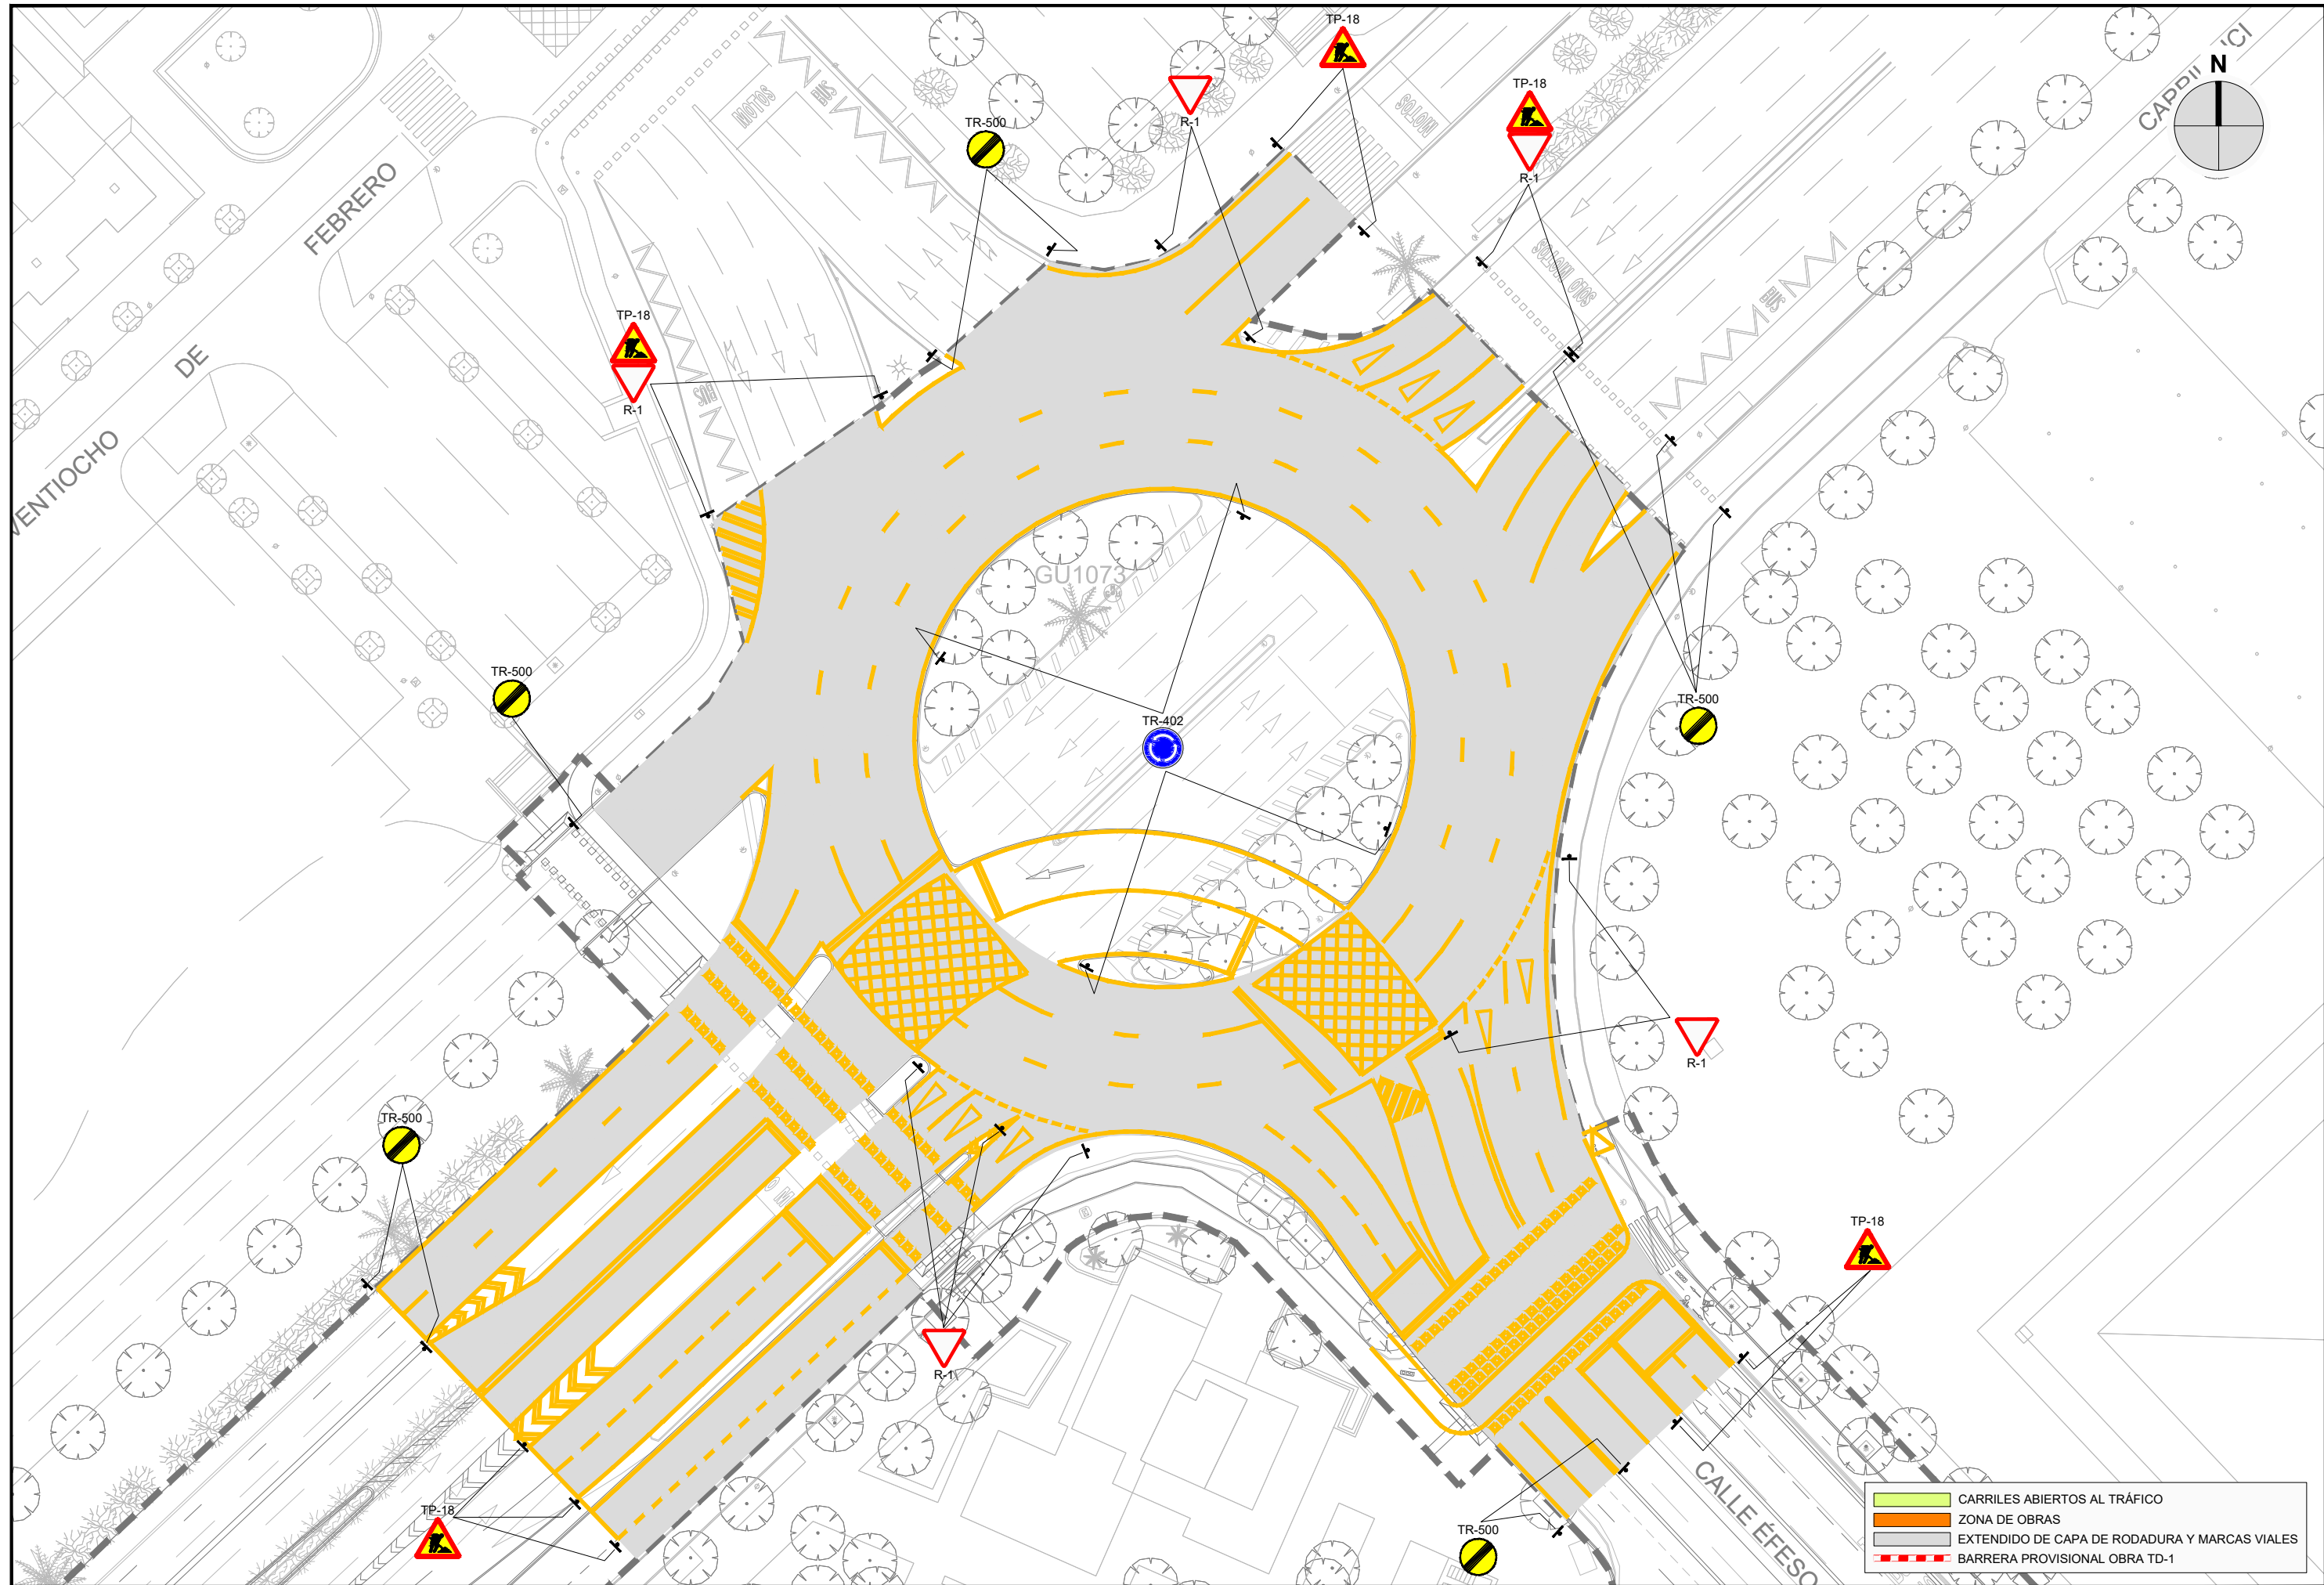

- CARRILES ABIERTOS AL TRÁFICO
- ZONA DE OBRAS
- EXTENDIDO DE CAPA DE RODADURA Y MARCAS VIALES
- BARRERA PROVISIONAL OBRA TD-1

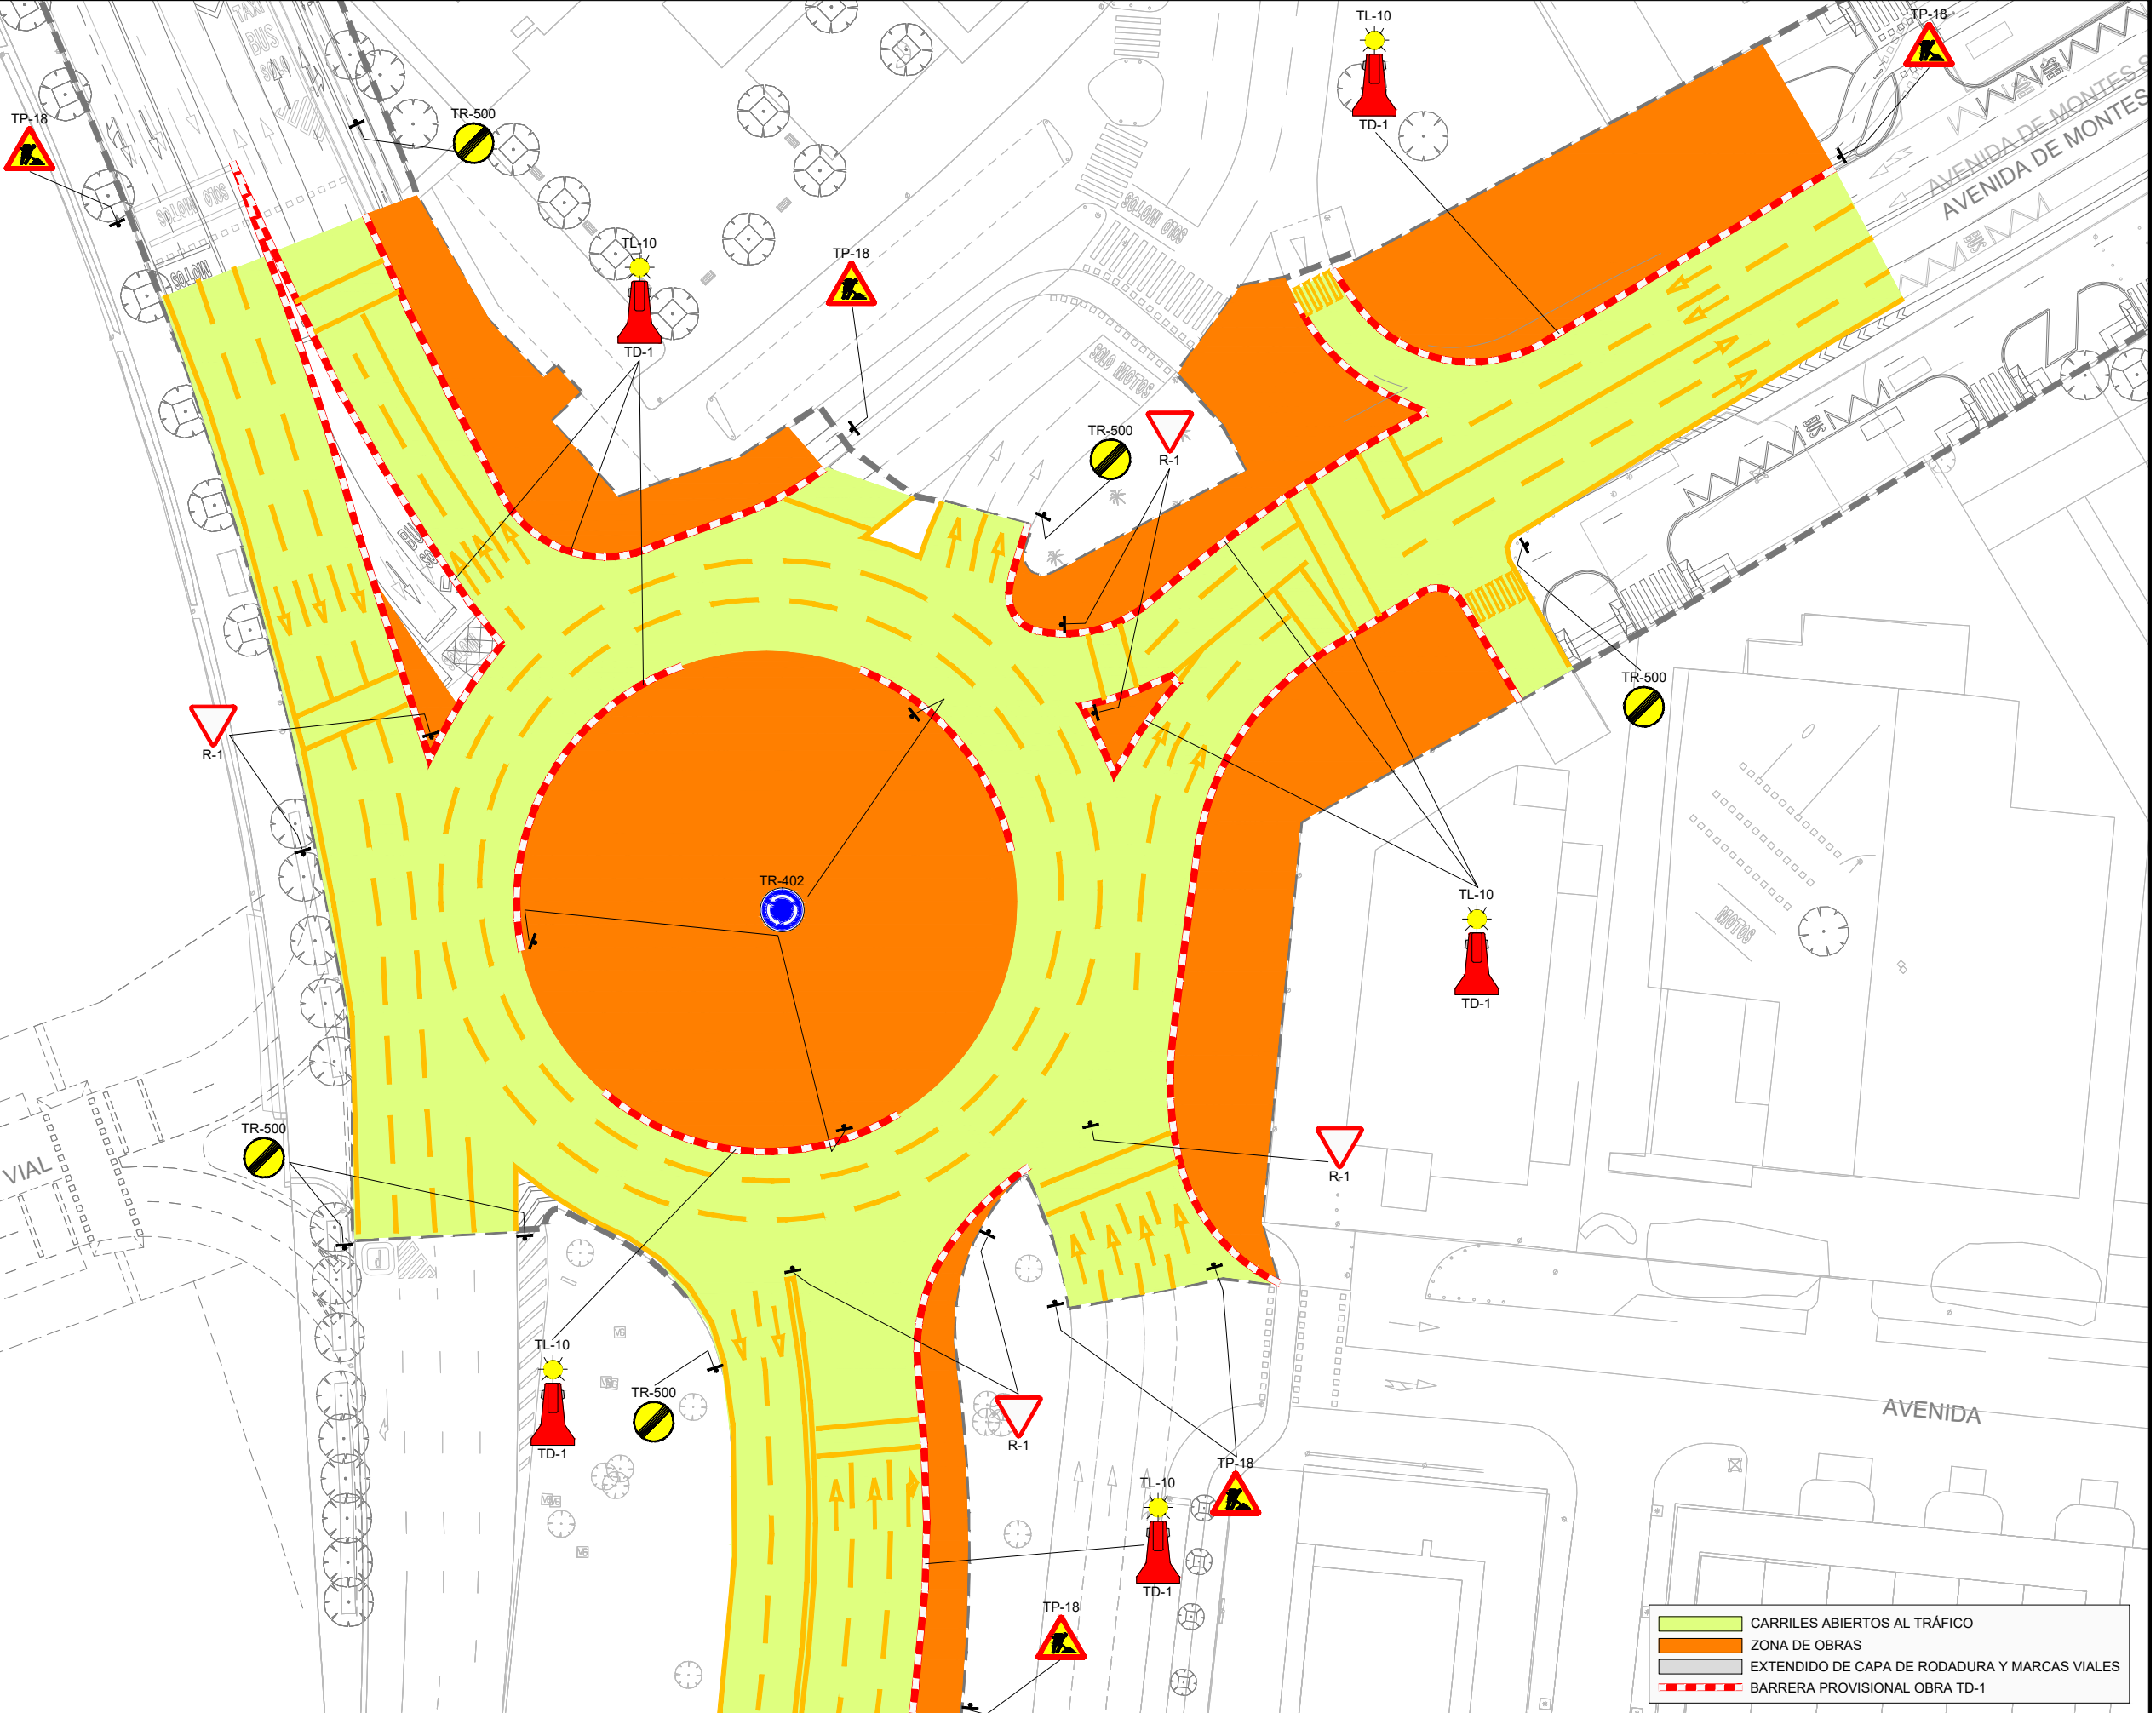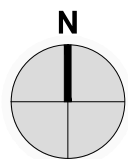

	CARRILES ABIERTOS AL TRÁFICO
	ZONA DE OBRAS
	BARRERA PROVISIONAL OBRA TD-1



LOS ING. AUTORES DEL PROYECTO  
 FCO. JAVIER BERNAL SERRANO  
 FRANCISCO BAENA UREÑA


FECHA  
 FEBRERO 2023





TÍTULO  
 PROYECTO DE CONSTRUCCIÓN DE CARRIL BUS SEGREGADO TORREBLANCA - SEVILLA ESTE - SANTA JUSTA

ESCALA: ORIGINAL EN A-3  
 1:600

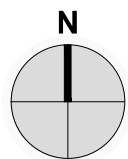DESIGNACIÓN  
 DESVÍOS DE TRÁFICO PARA LA EJECUCIÓN DE LAS OBRAS GLORIETA CALLE DE LA ADA-AVDA. DE MONTES SIERRA. FASE 1  
 FICHERO DIGITAL: 16.4\_Desvios de trafico.dwg

PLANO Nº  
 16.4.3  
 HOJA 1 DE 3



-  CARRILES ABIERTOS AL TRÁFICO
-  ZONA DE OBRAS
-  EXTENDIDO DE CAPA DE RODADURA Y MARCAS VIALES
-  BARRERA PROVISIONAL OBRA TD-1



LOS ING. AUTORES DEL PROYECTO  
 FCO. JAVIER BERNAL SERRANO  
 FRANCISCO BAENA UREÑA


FECHA  
 FEBRERO 2023





TÍTULO  
 PROYECTO DE CONSTRUCCIÓN DE CARRIL BUS SEGREGADO TORREBLANCA - SEVILLA ESTE - SANTA JUSTA

ESCALA: ORIGINAL EN A-3  
 1:600  


DESIGNACIÓN  
 DESVÍOS DE TRÁFICO PARA LA EJECUCIÓN DE LAS OBRAS GLORIETA CALLE DE LA ADA-AVDA. DE MONTES SIERRA. FASE 2  
 FICHERO DIGITAL: 16.4\_Desvios de trafico.dwg

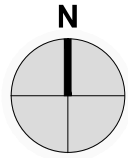PLANO Nº  
 16.4.3  
 HOJA 2 DE 3

 

-  CARRILES ABIERTOS AL TRÁFICO
-  ZONA DE OBRAS
-  EXTENDIDO DE CAPA DE RODADURA Y MARCAS VIALES
-  BARRERA PROVISIONAL OBRA TD-1



LOS ING. AUTORES DEL PROYECTO  
 FCO. JAVIER BERNAL SERRANO  
 FRANCISCO BAENA UREÑA

FECHA  
 FEBRERO  
 2023


TÍTULO  
 PROYECTO DE CONSTRUCCIÓN  
 DE CARRIL BUS SEGREGADO  
 TORREBLANCA - SEVILLA ESTE - SANTA JUSTA

ESCALA: ORIGINAL EN A-3  
 1:600  


DESIGNACIÓN  
 DESVÍOS DE TRÁFICO PARA LA  
 EJECUCIÓN DE LAS OBRAS  
 GLORIETA CALLE DE LA ADA-AVDA. DE MONTES SIERRA. FASE 3  
 FICHERO DIGITAL: 16.4\_Desvios de trafico.dwg


PLANO Nº  
 16.4.3  
 HOJA 3 DE 3



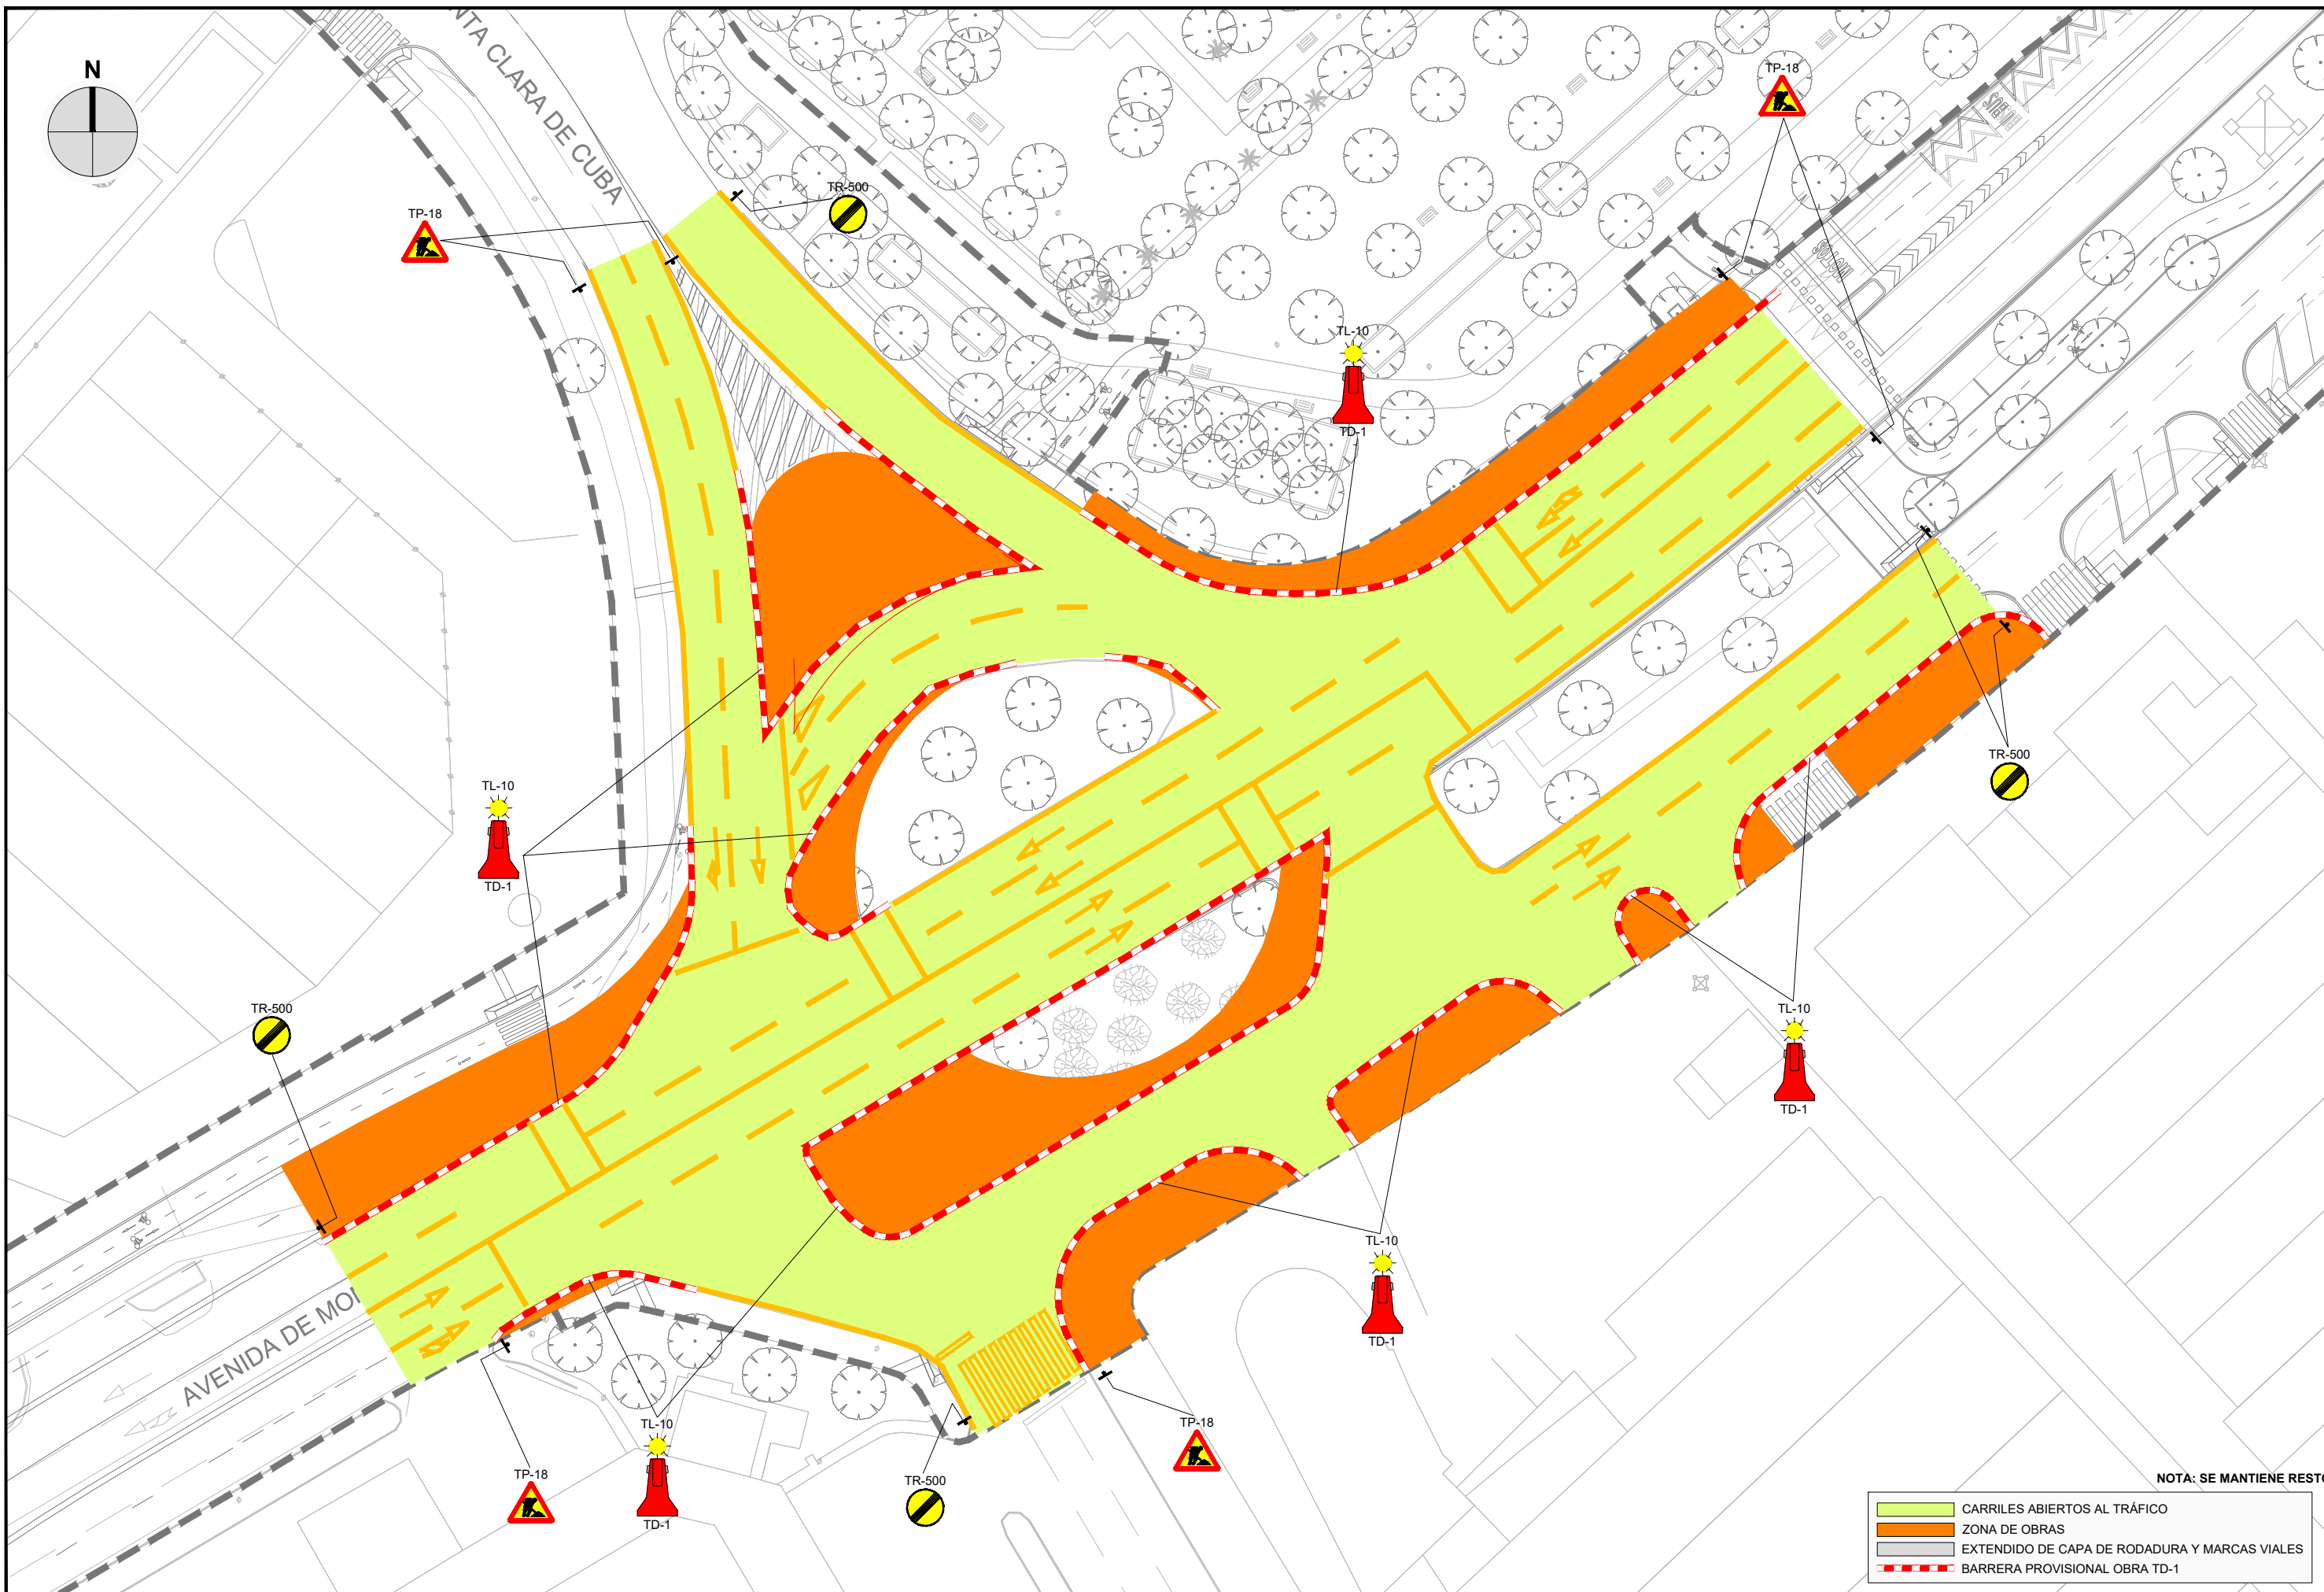

NOTA: SE MANTIENE RESTO DE SE

- CARRILES ABIERTOS AL TRÁFICO
- ZONA DE OBRAS
- EXTENDIDO DE CAPA DE RODADURA Y MARCAS VIALES
- BARRERA PROVISIONAL OBRA TD-1

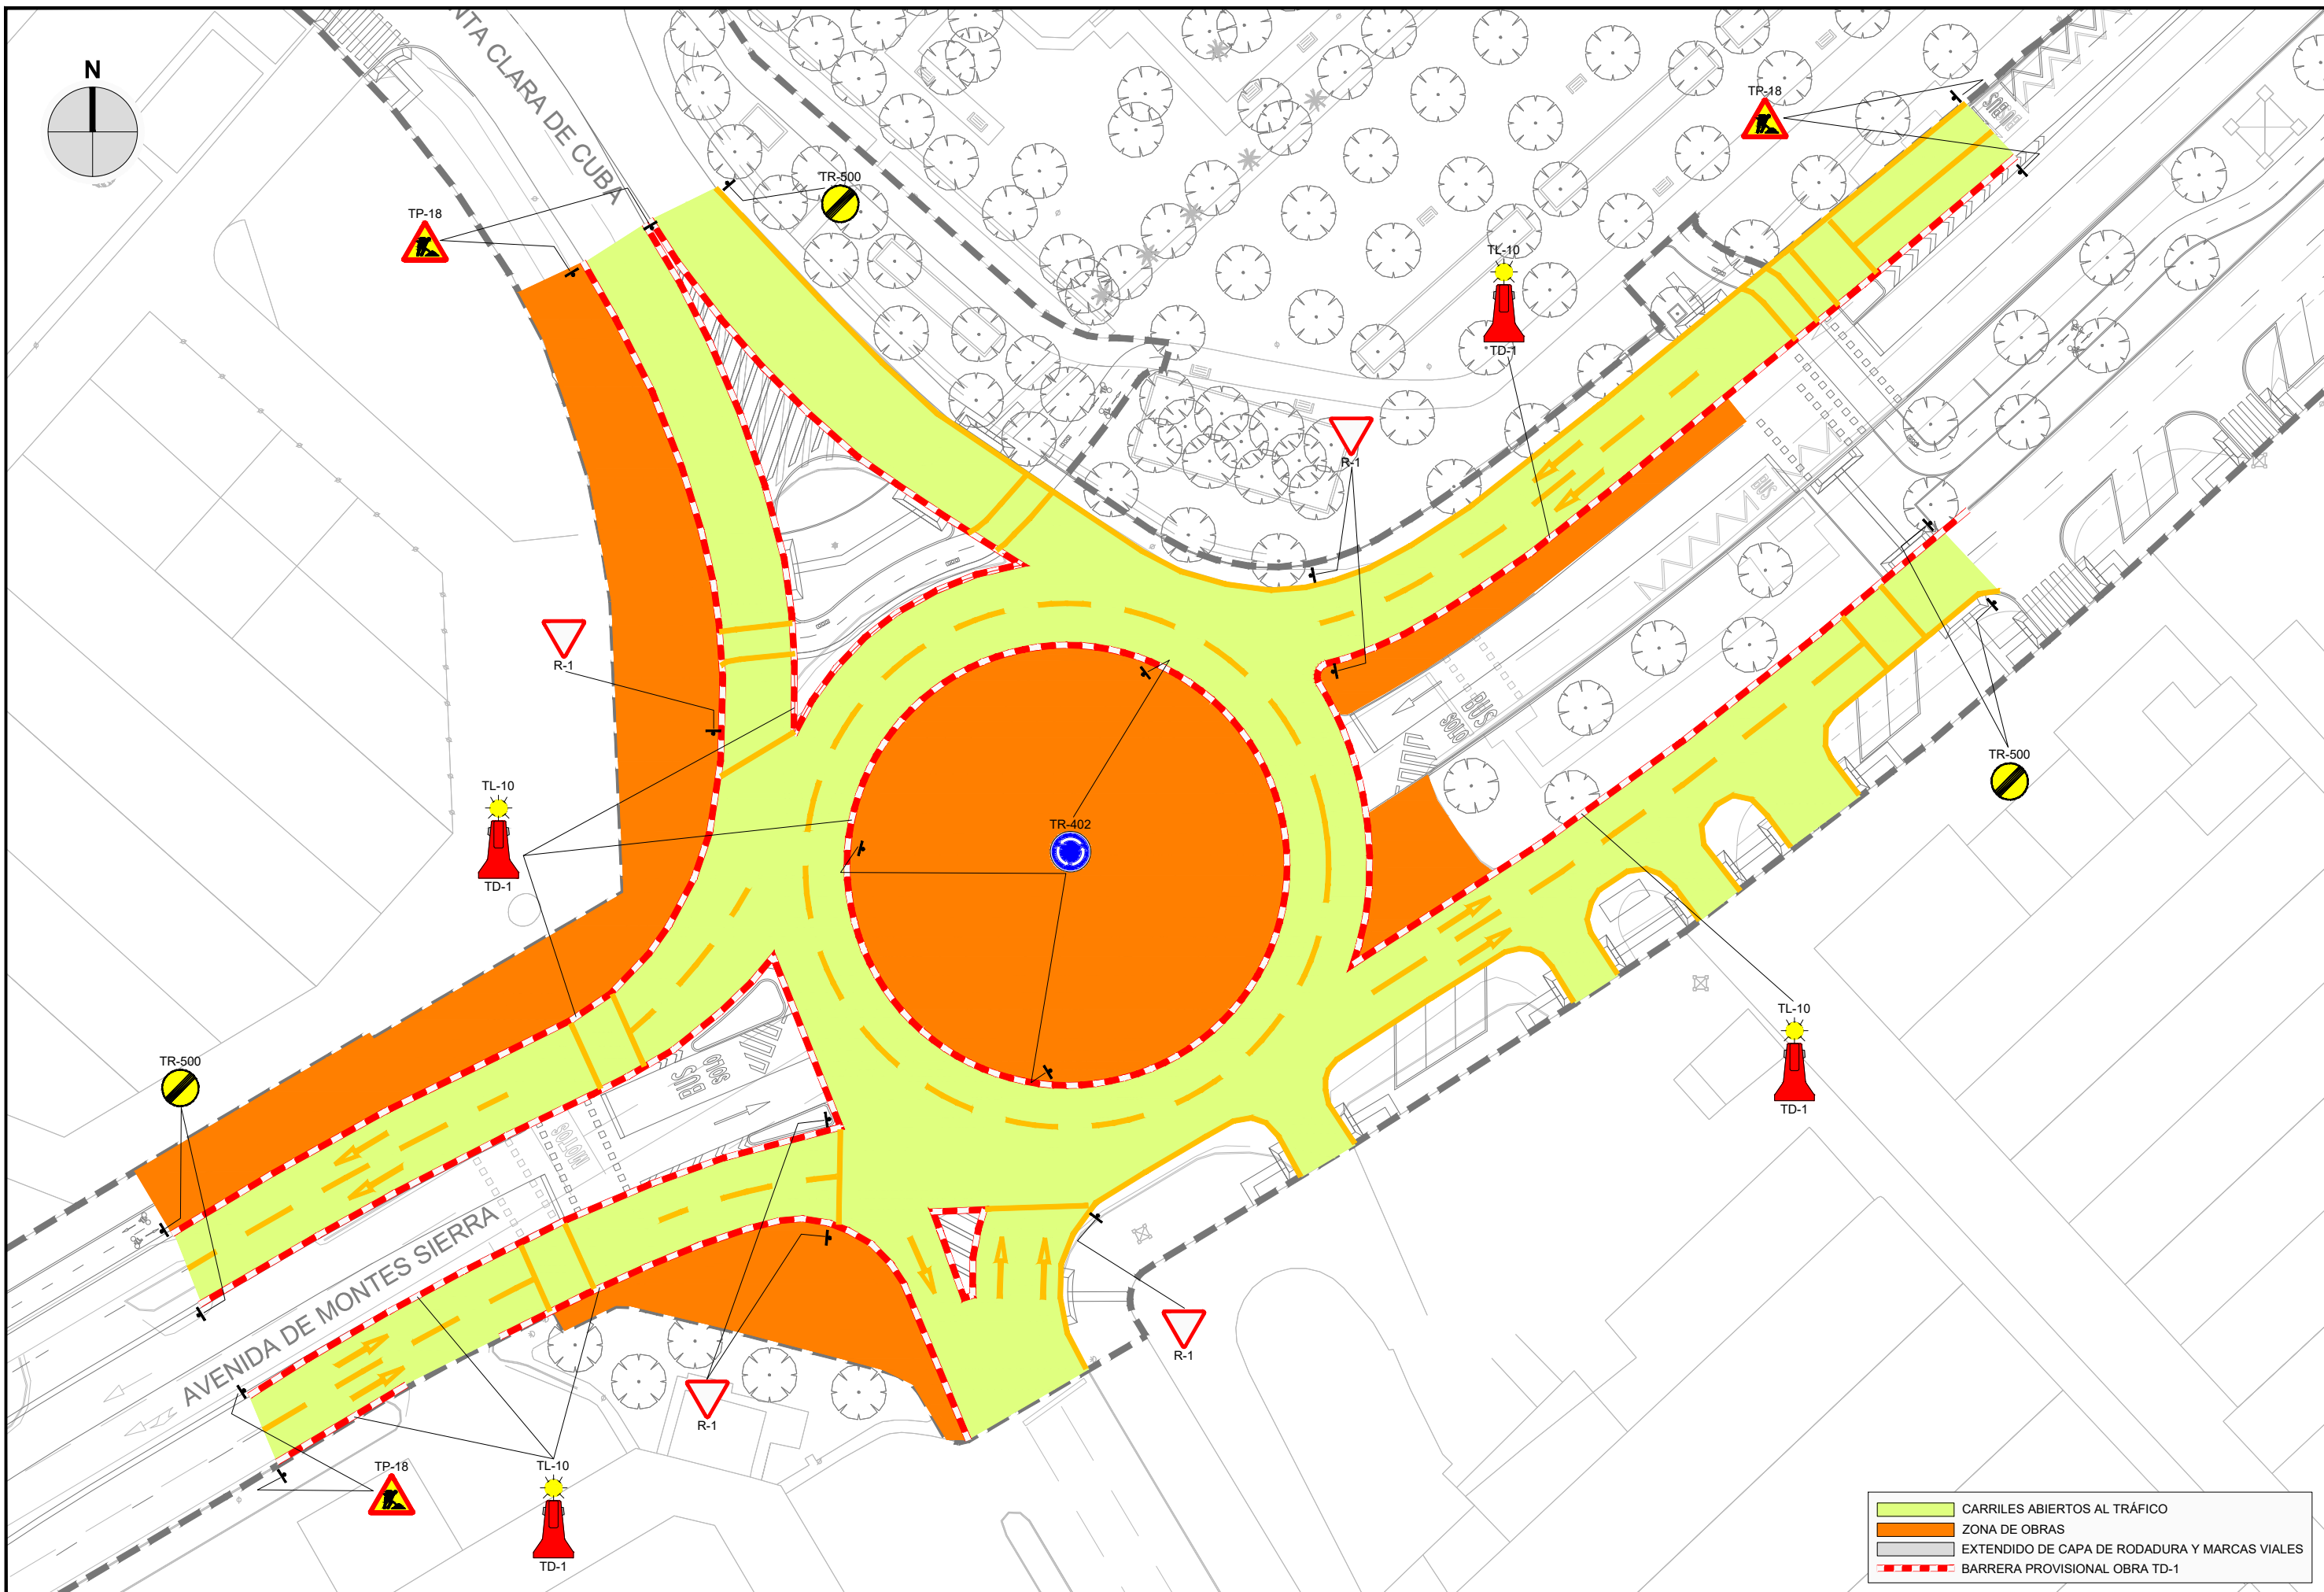

	CARRILES ABIERTOS AL TRÁFICO
	ZONA DE OBRAS
	EXTENDIDO DE CAPA DE RODADURA Y MARCAS VIALES
	BARRERA PROVISIONAL OBRA TD-1



LOS ING. AUTORES DEL PROYECTO  
 FCO. JAVIER BERNAL SERRANO  
 FRANCISCO BAENA UREÑA


FECHA  
 FEBRERO 2023

TÍTULO  
 PROYECTO DE CONSTRUCCIÓN  
 DE CARRIL BUS SEGREGADO  
 TORREBLANCA - SEVILLA ESTE - SANTA JUSTA

ESCALA: ORIGINAL EN A-3  
 1:500  
 0 2.5 5 7.5 10 12.5m

DESIGNACIÓN  
 DESVÍOS DE TRÁFICO PARA LA  
 EJECUCIÓN DE LAS OBRAS  
 GLORIETA AVDA. DE MONTES SIERRA - AVDA. STA. CLARA DE CUBA. FASE 2  
 FICHERO DIGITAL: 16.4\_Desvios de trafico.dwg

PLANO Nº  
 16.4.4  
 HOJA 2 DE 3

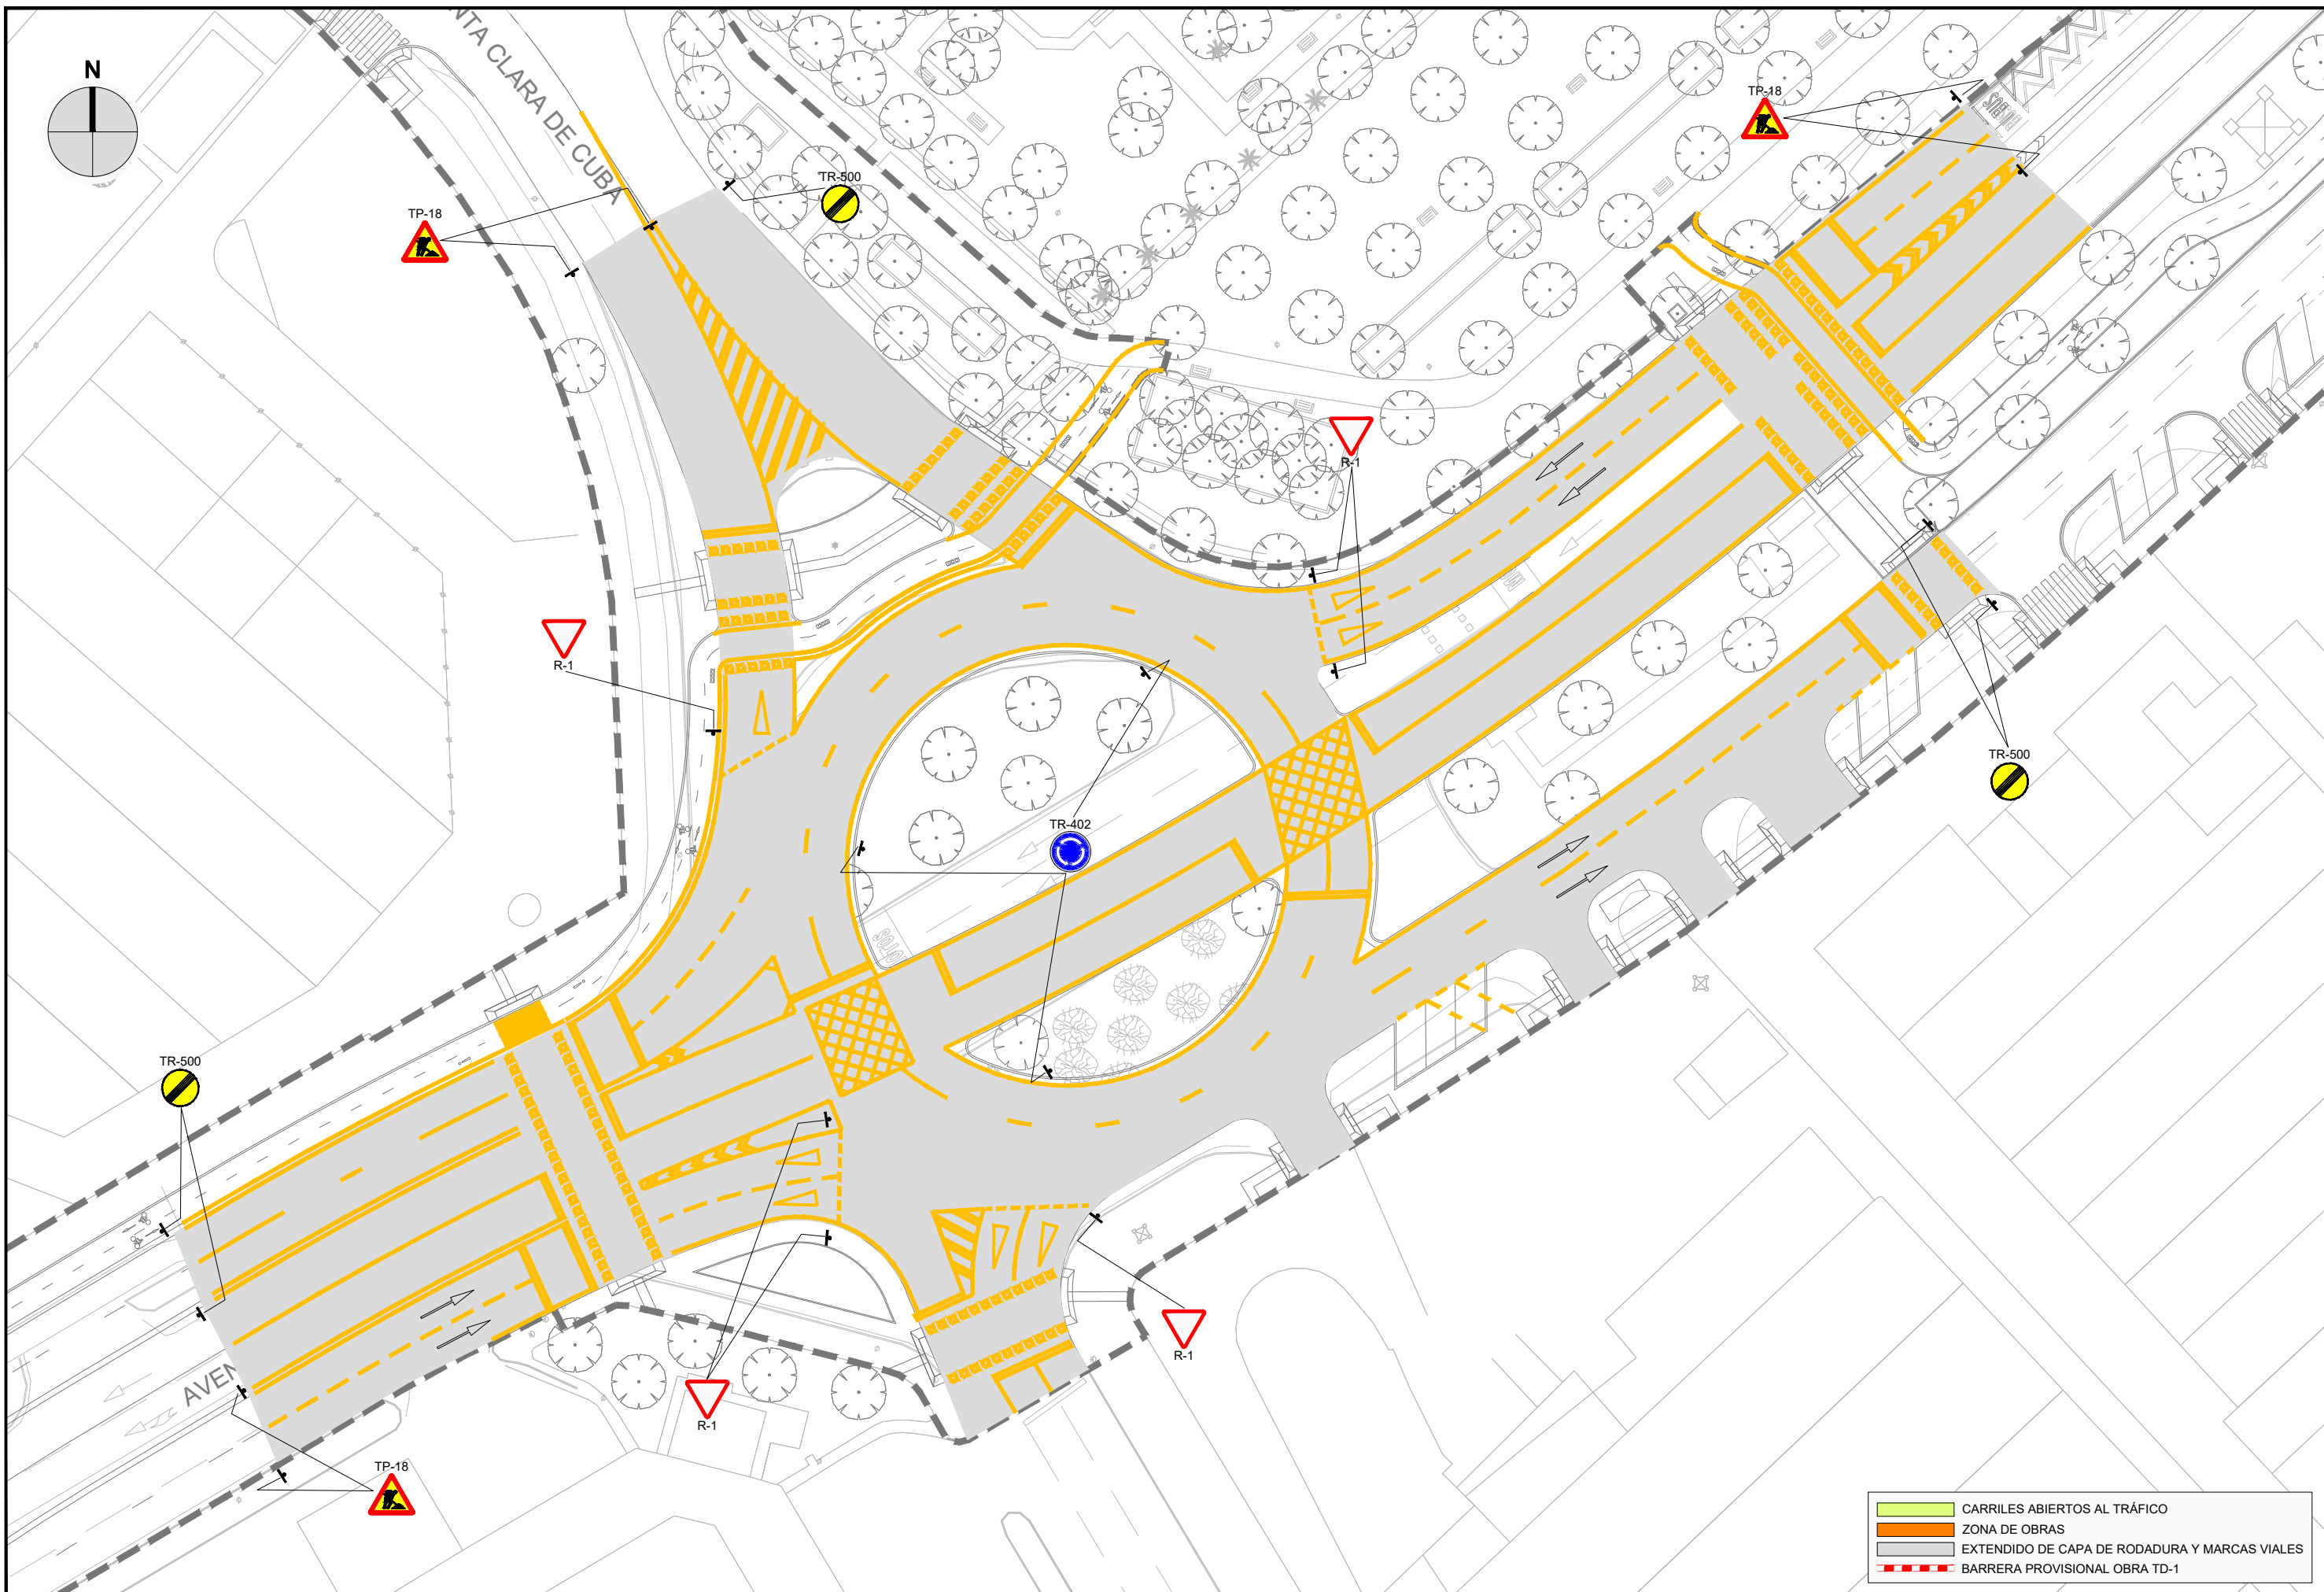

	CARRILES ABIERTOS AL TRÁFICO
	ZONA DE OBRAS
	EXTENDIDO DE CAPA DE RODADURA Y MARCAS VIALES
	BARRERA PROVISIONAL OBRA TD-1



LOS ING. AUTORES DEL PROYECTO  
 FCO. JAVIER BERNAL SERRANO  
 FRANCISCO BAENA UREÑA


FECHA  
 FEBRERO 2023

TÍTULO  
 PROYECTO DE CONSTRUCCIÓN DE CARRIL BUS SEGREGADO TORREBLANCA - SEVILLA ESTE - SANTA JUSTA

ESCALA: ORIGINAL EN A-3  
 1:500  
 0 2.5 5 7.5 10 12.5m


DESIGNACIÓN  
 DESVÍOS DE TRÁFICO PARA LA EJECUCIÓN DE LAS OBRAS GLORIETA AVDA. DE MONTES SIERRA - AVDA. STA. CLARA DE CUBA. FASE 3  
 FICHERO DIGITAL: 16.4\_Desvios de trafico.dwg

PLANO Nº  
 16.4.4  
 HOJA 3 DE 3

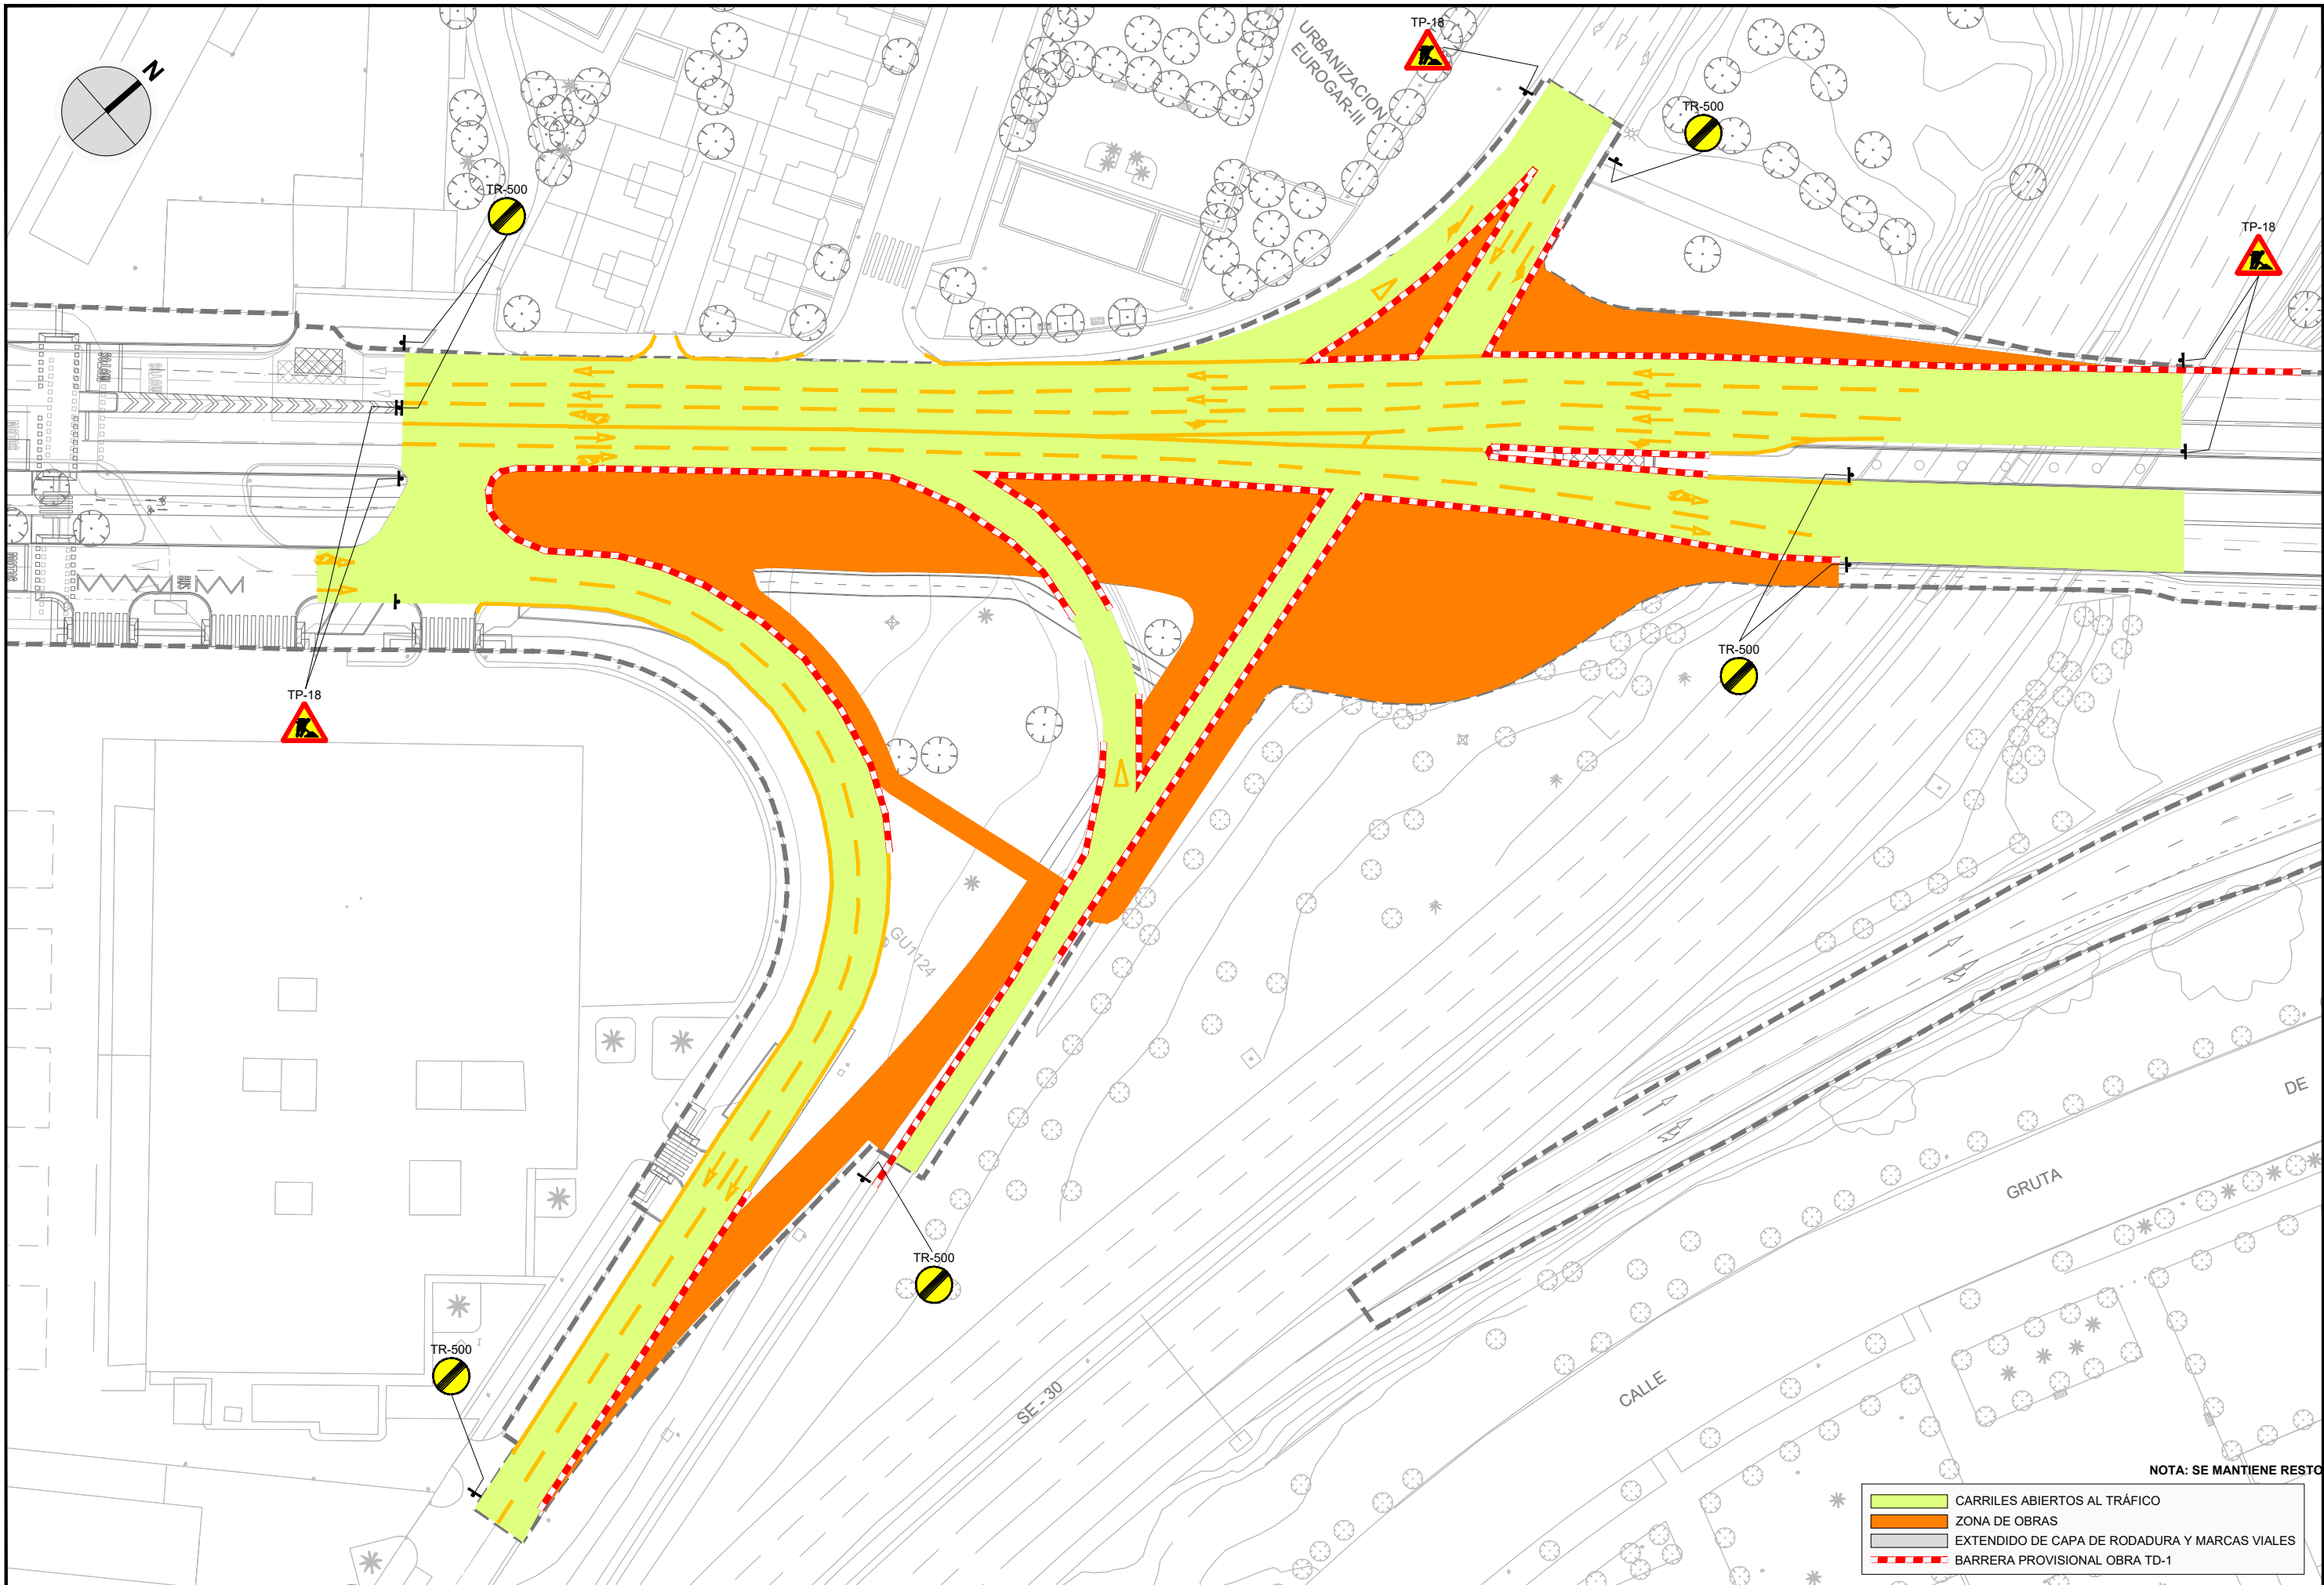


- CARRILES ABIERTOS AL TRÁFICO
- ZONA DE OBRAS
- EXTENDIDO DE CAPA DE RODADURA Y MARCAS VIALES
- BARRERA PROVISIONAL OBRA TD-1


NOTA: SE MANTIENE RESTO DE SE

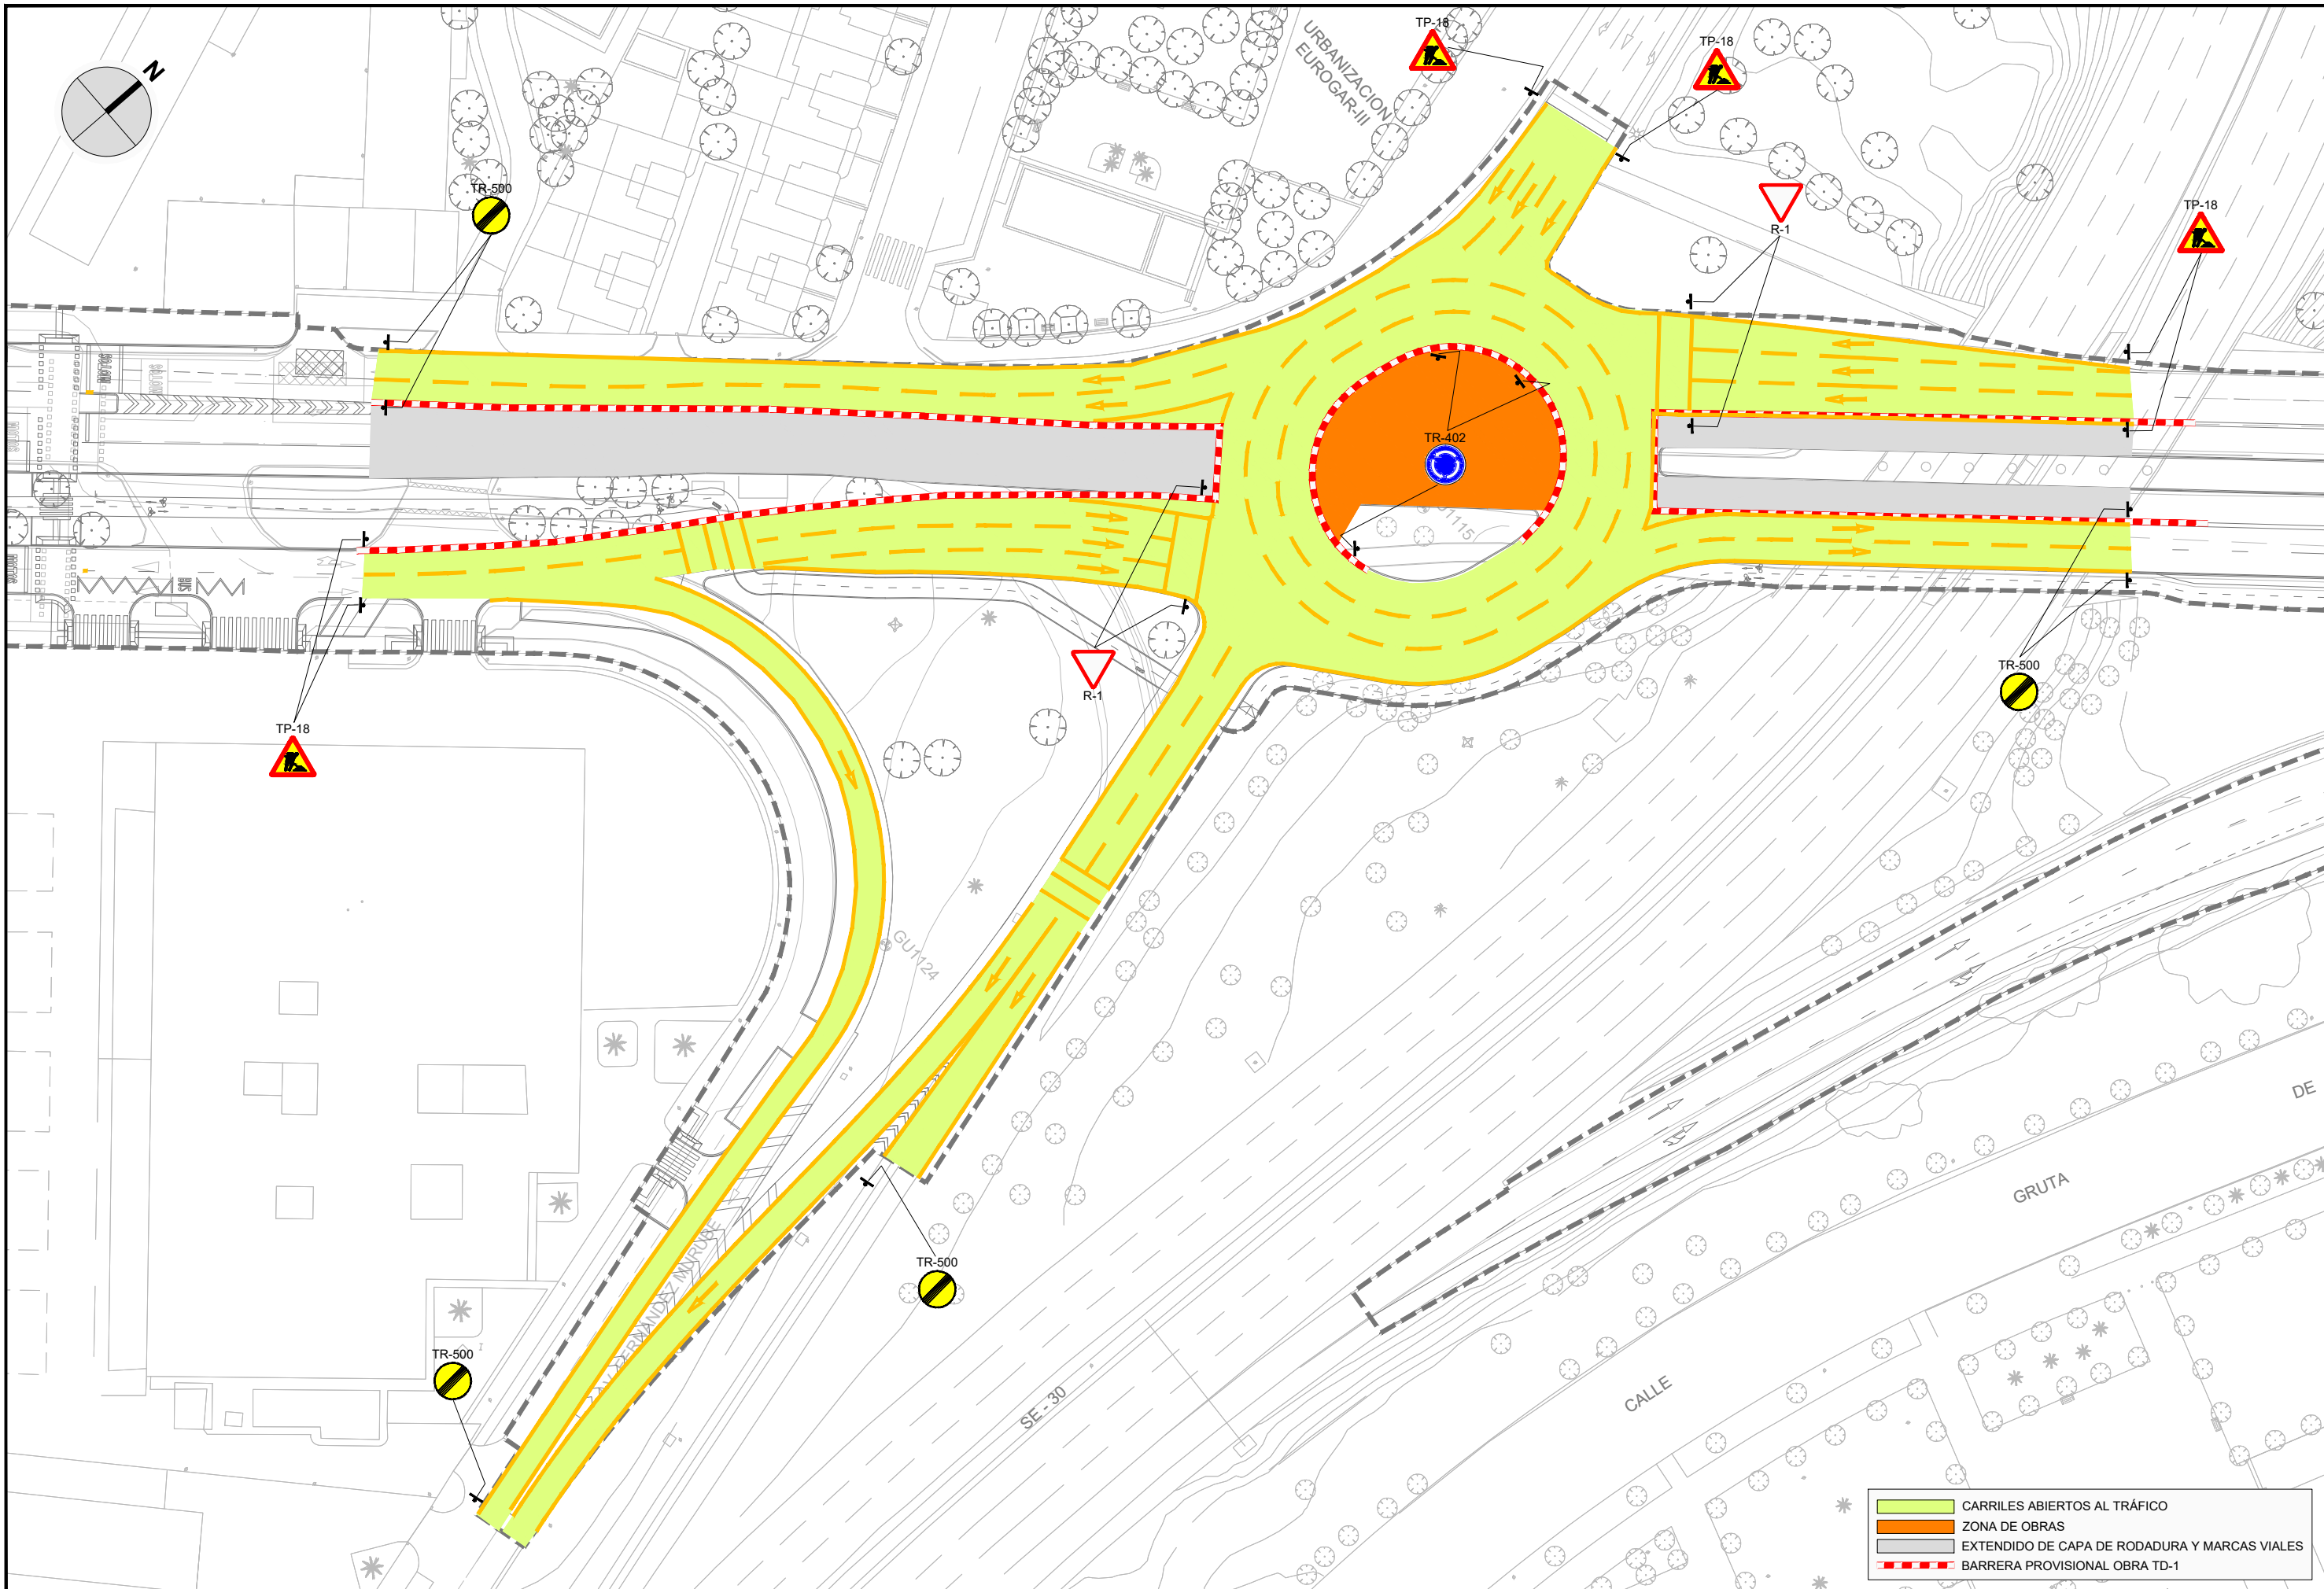

	CARRILES ABIERTOS AL TRÁFICO
	ZONA DE OBRAS
	EXTENDIDO DE CAPA DE RODADURA Y MARCAS VIALES
	BARRERA PROVISIONAL OBRA TD-1

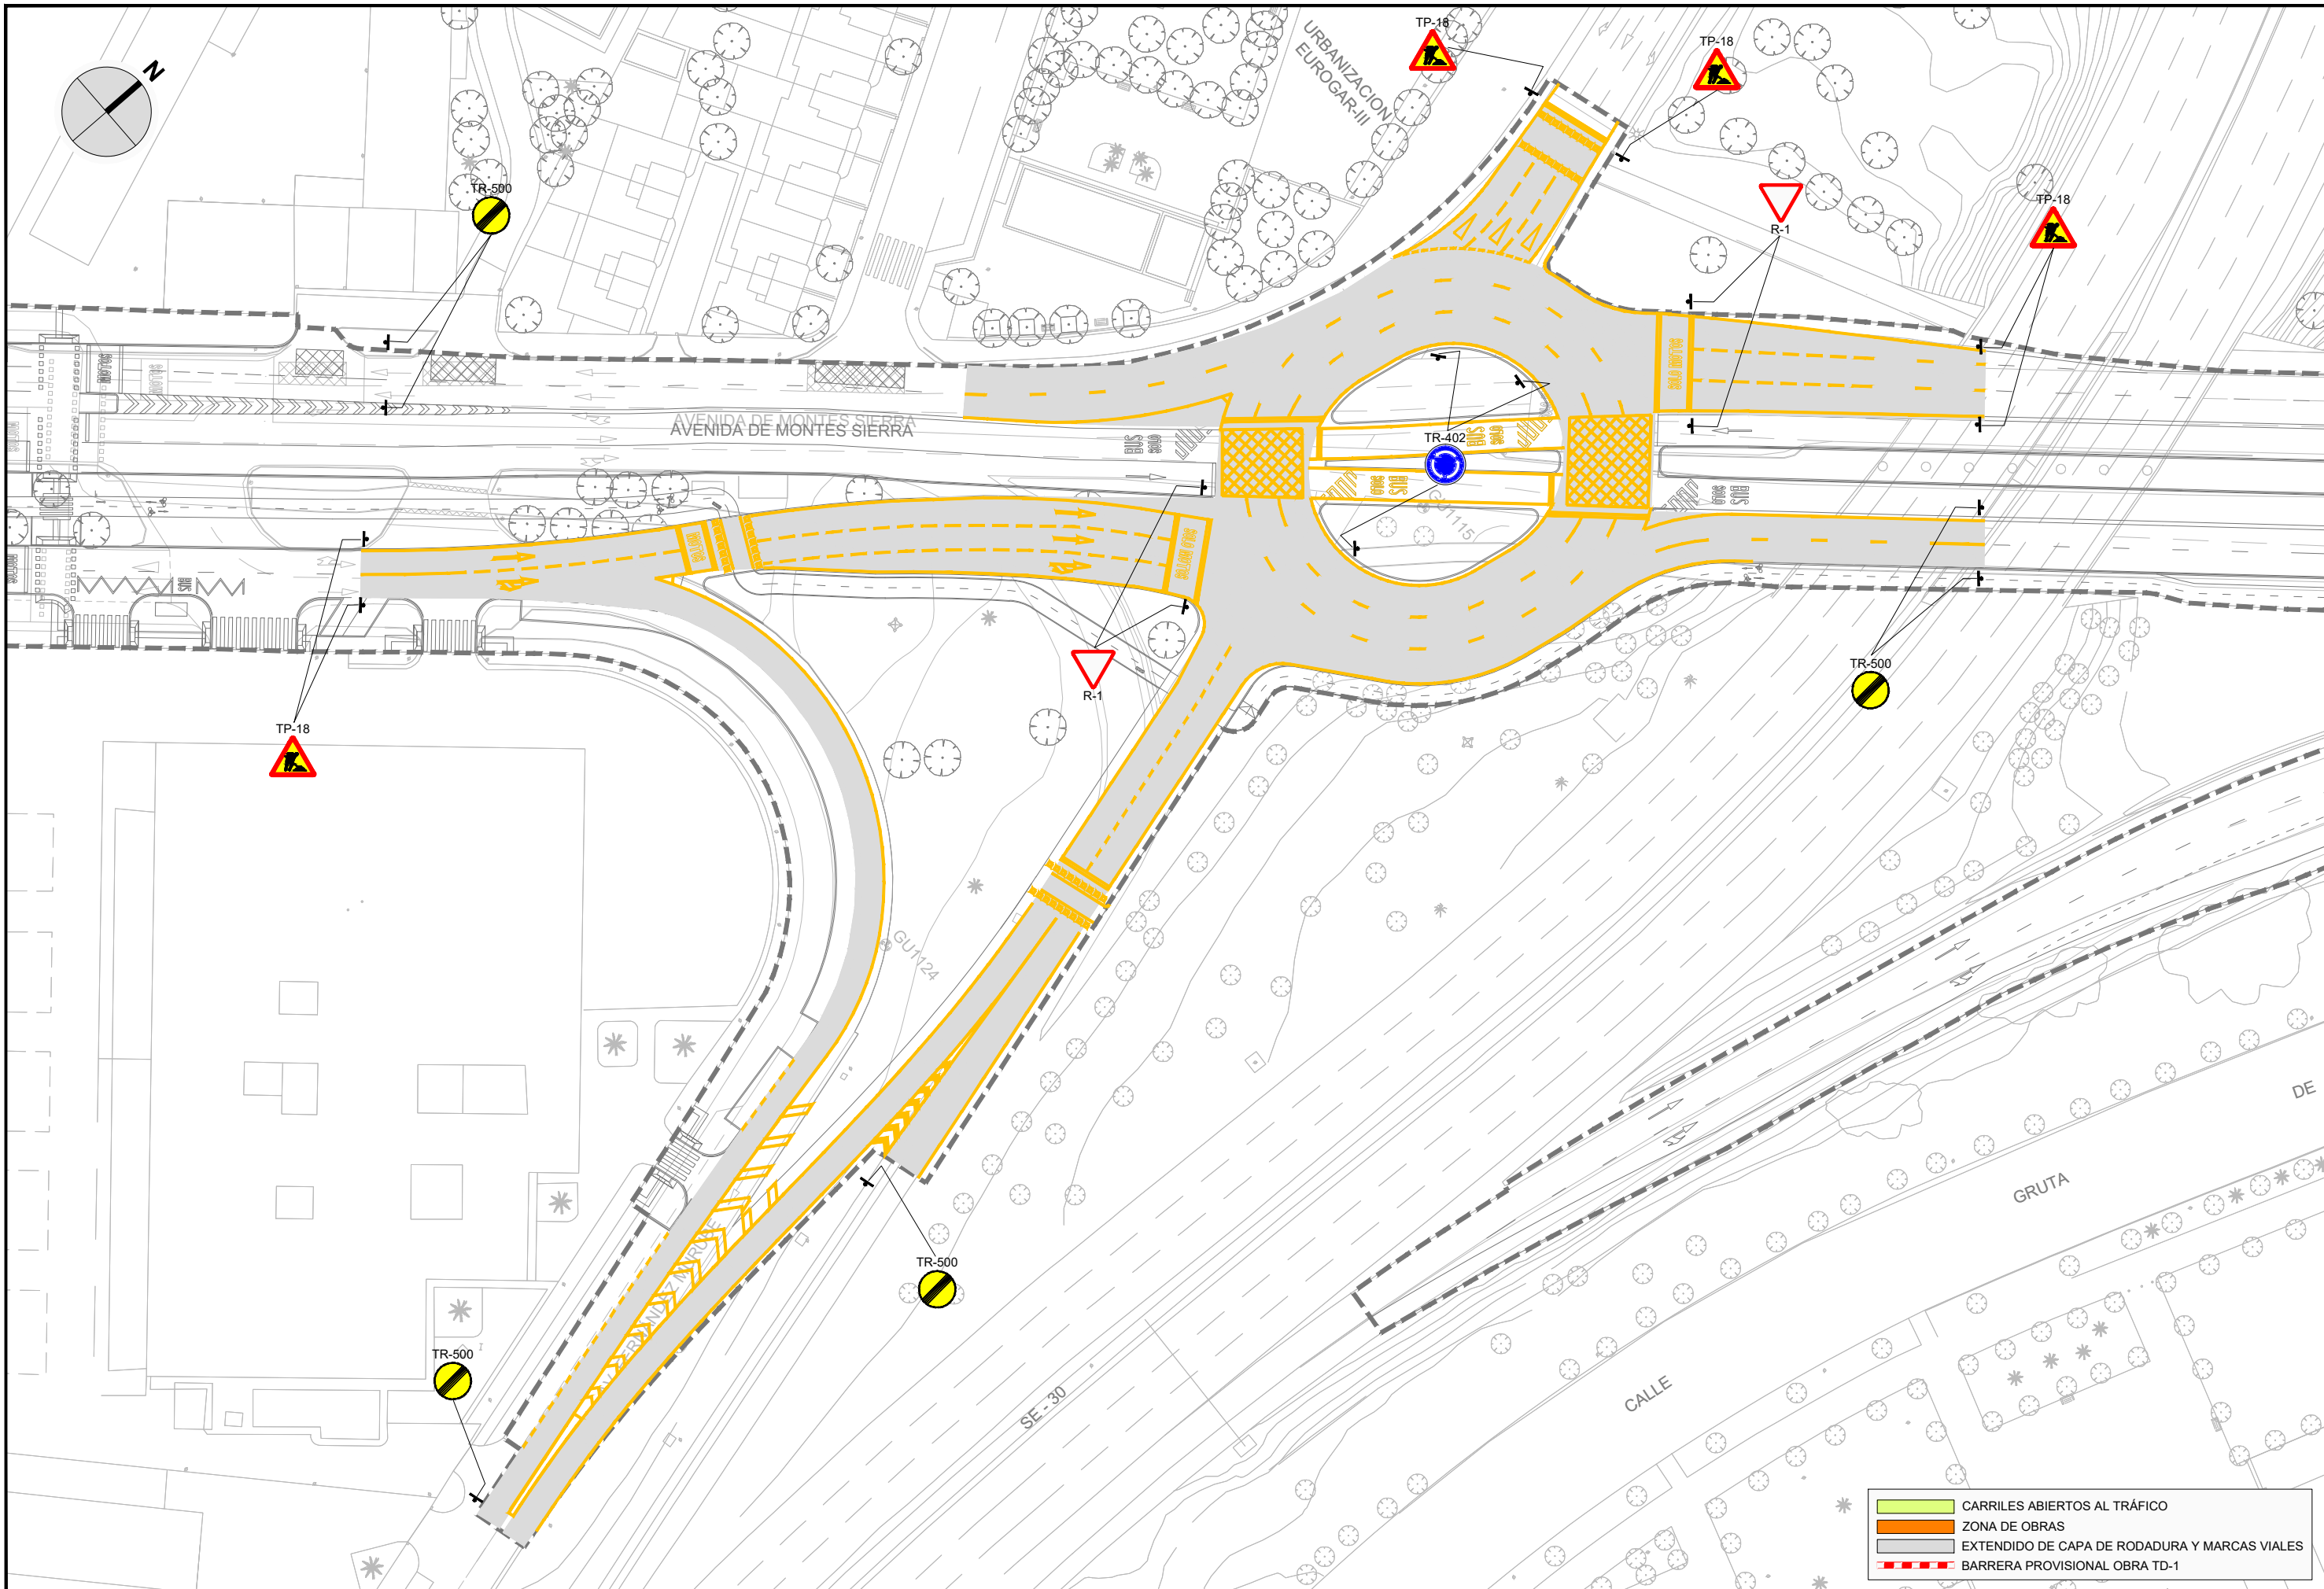


	CARRILES ABIERTOS AL TRÁFICO
	ZONA DE OBRAS
	EXTENDIDO DE CAPA DE RODADURA Y MARCAS VIALES
	BARRERA PROVISIONAL OBRA TD-1

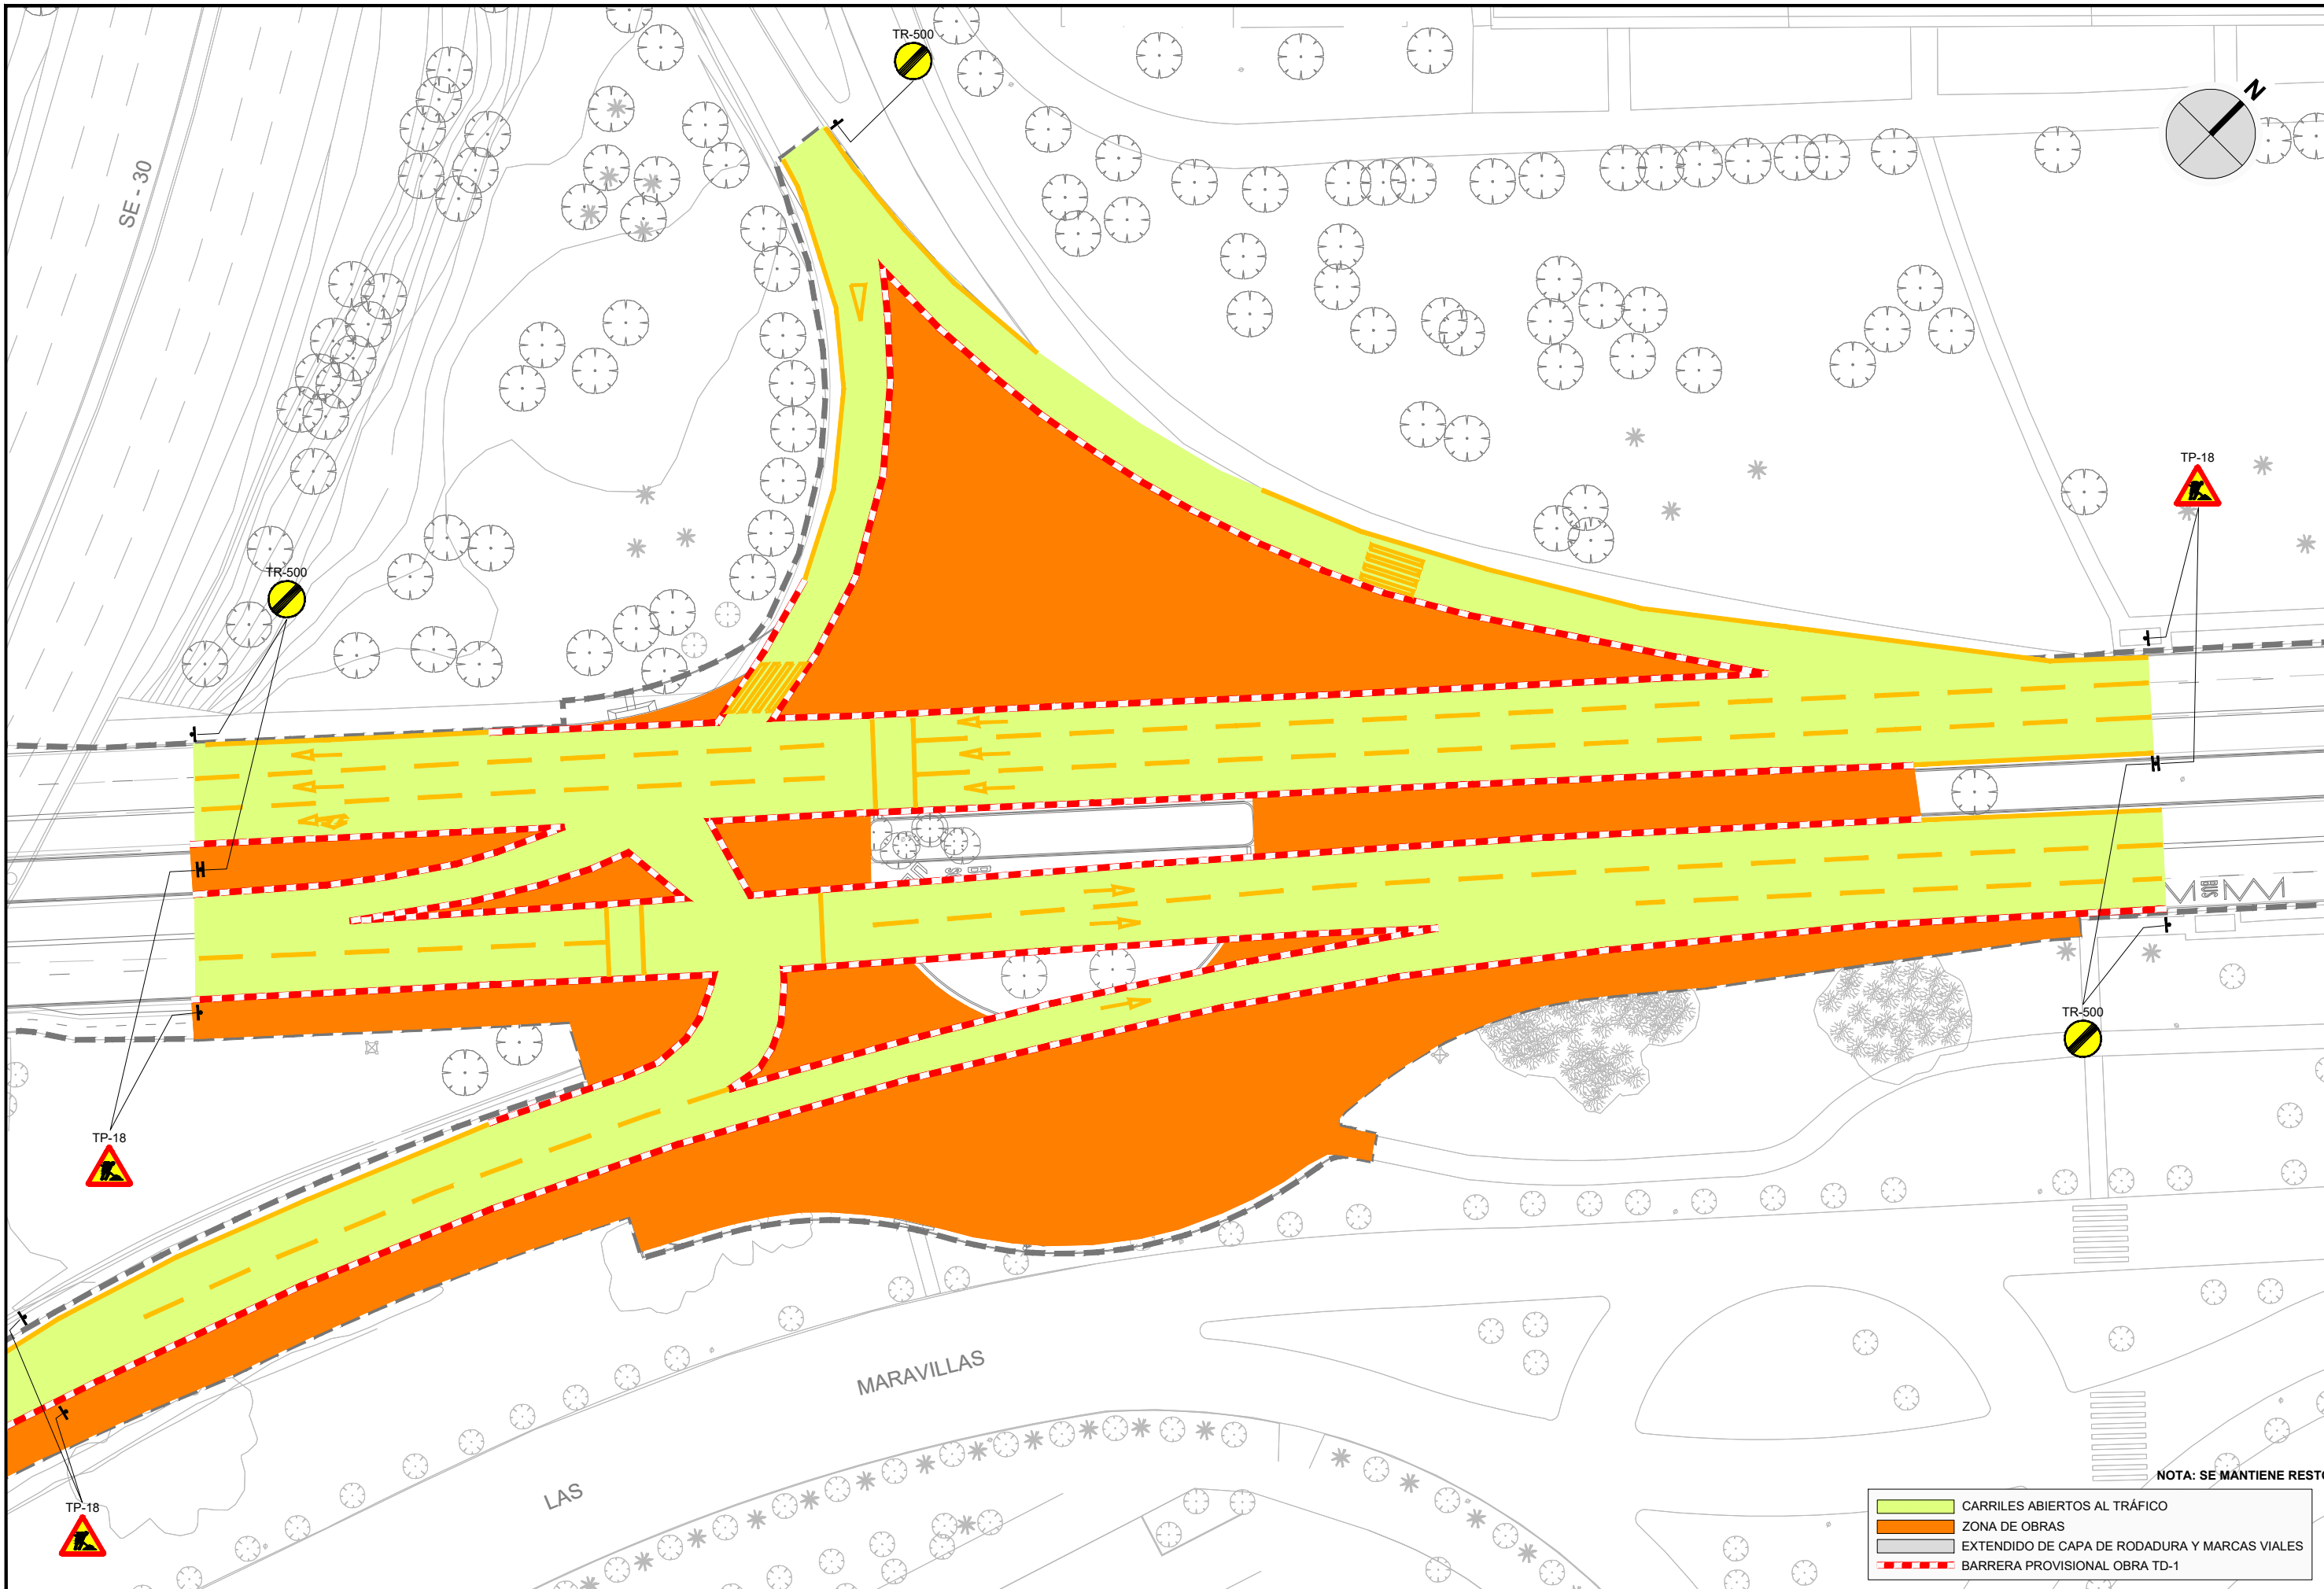

- CARRILES ABIERTOS AL TRÁFICO
- ZONA DE OBRAS
- EXTENDIDO DE CAPA DE RODADURA Y MARCAS VIALES
- BARRERA PROVISIONAL OBRA TD-1


NOTA: SE MANTIENE RESTO DE SE

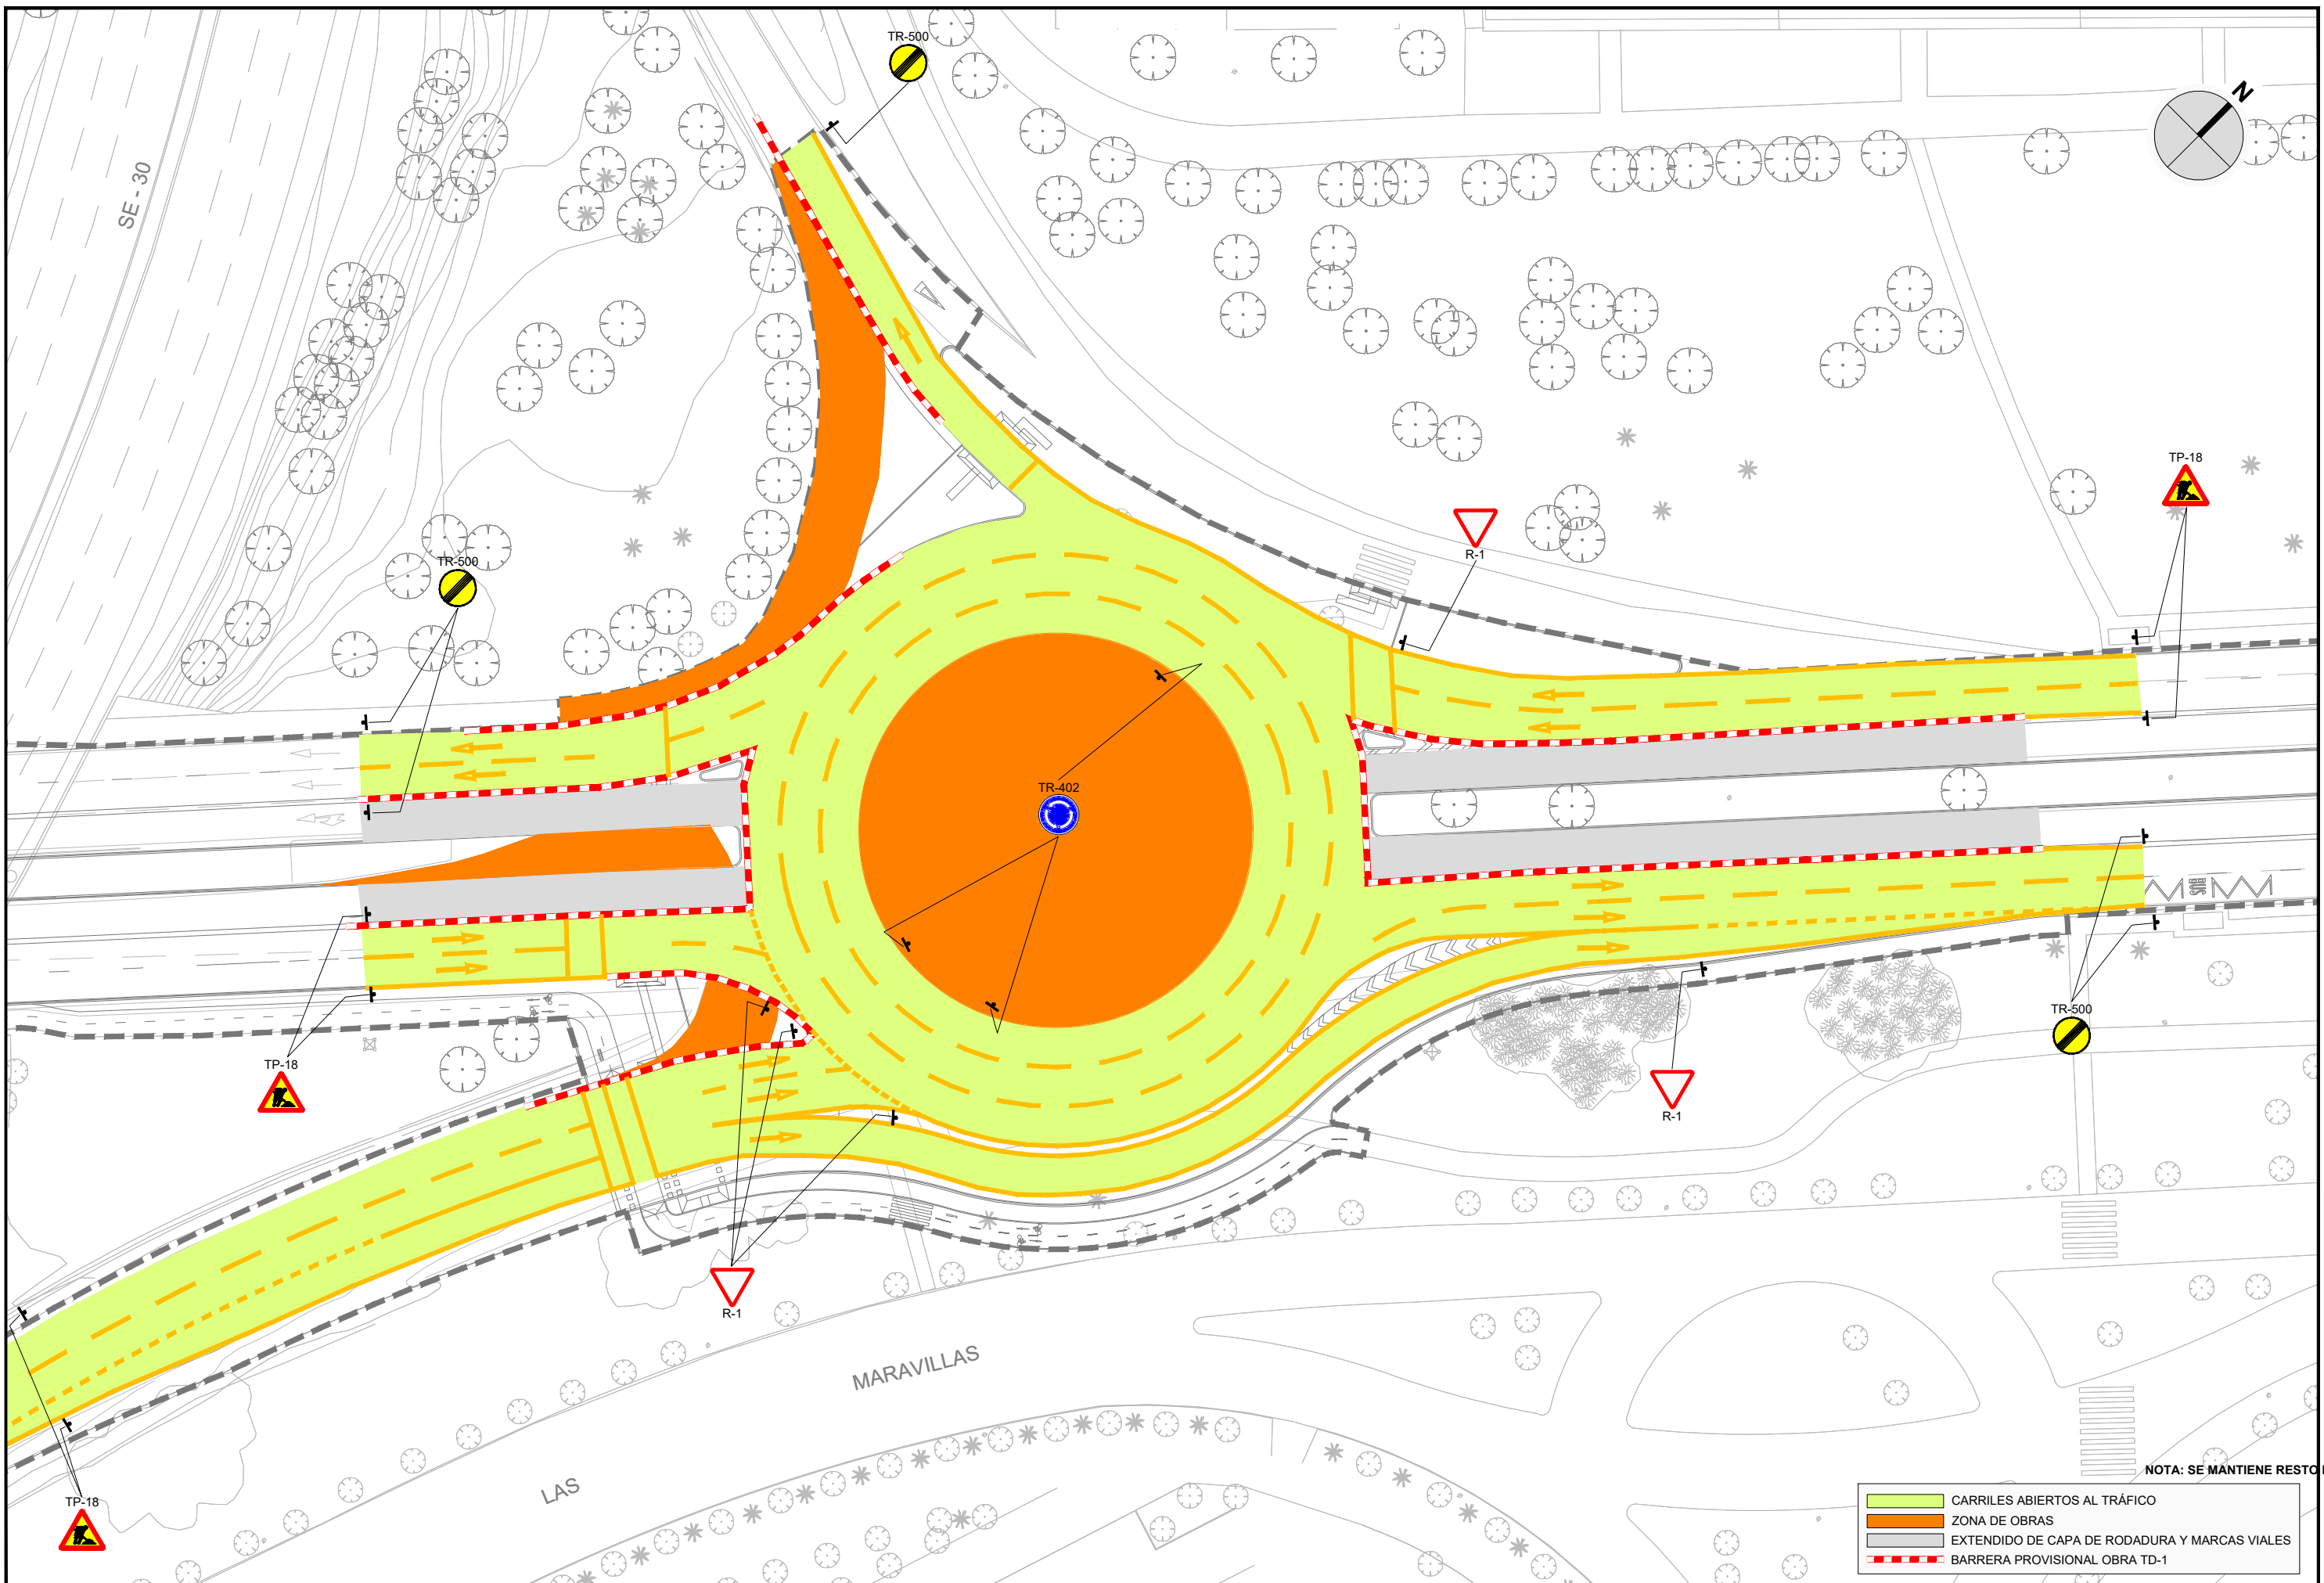

NOTA: SE MANTIENE RESTO DE SE

- CARRILES ABIERTOS AL TRÁFICO
- ZONA DE OBRAS
- EXTENDIDO DE CAPA DE RODADURA Y MARCAS VIALES
- BARRERA PROVISIONAL OBRA TD-1



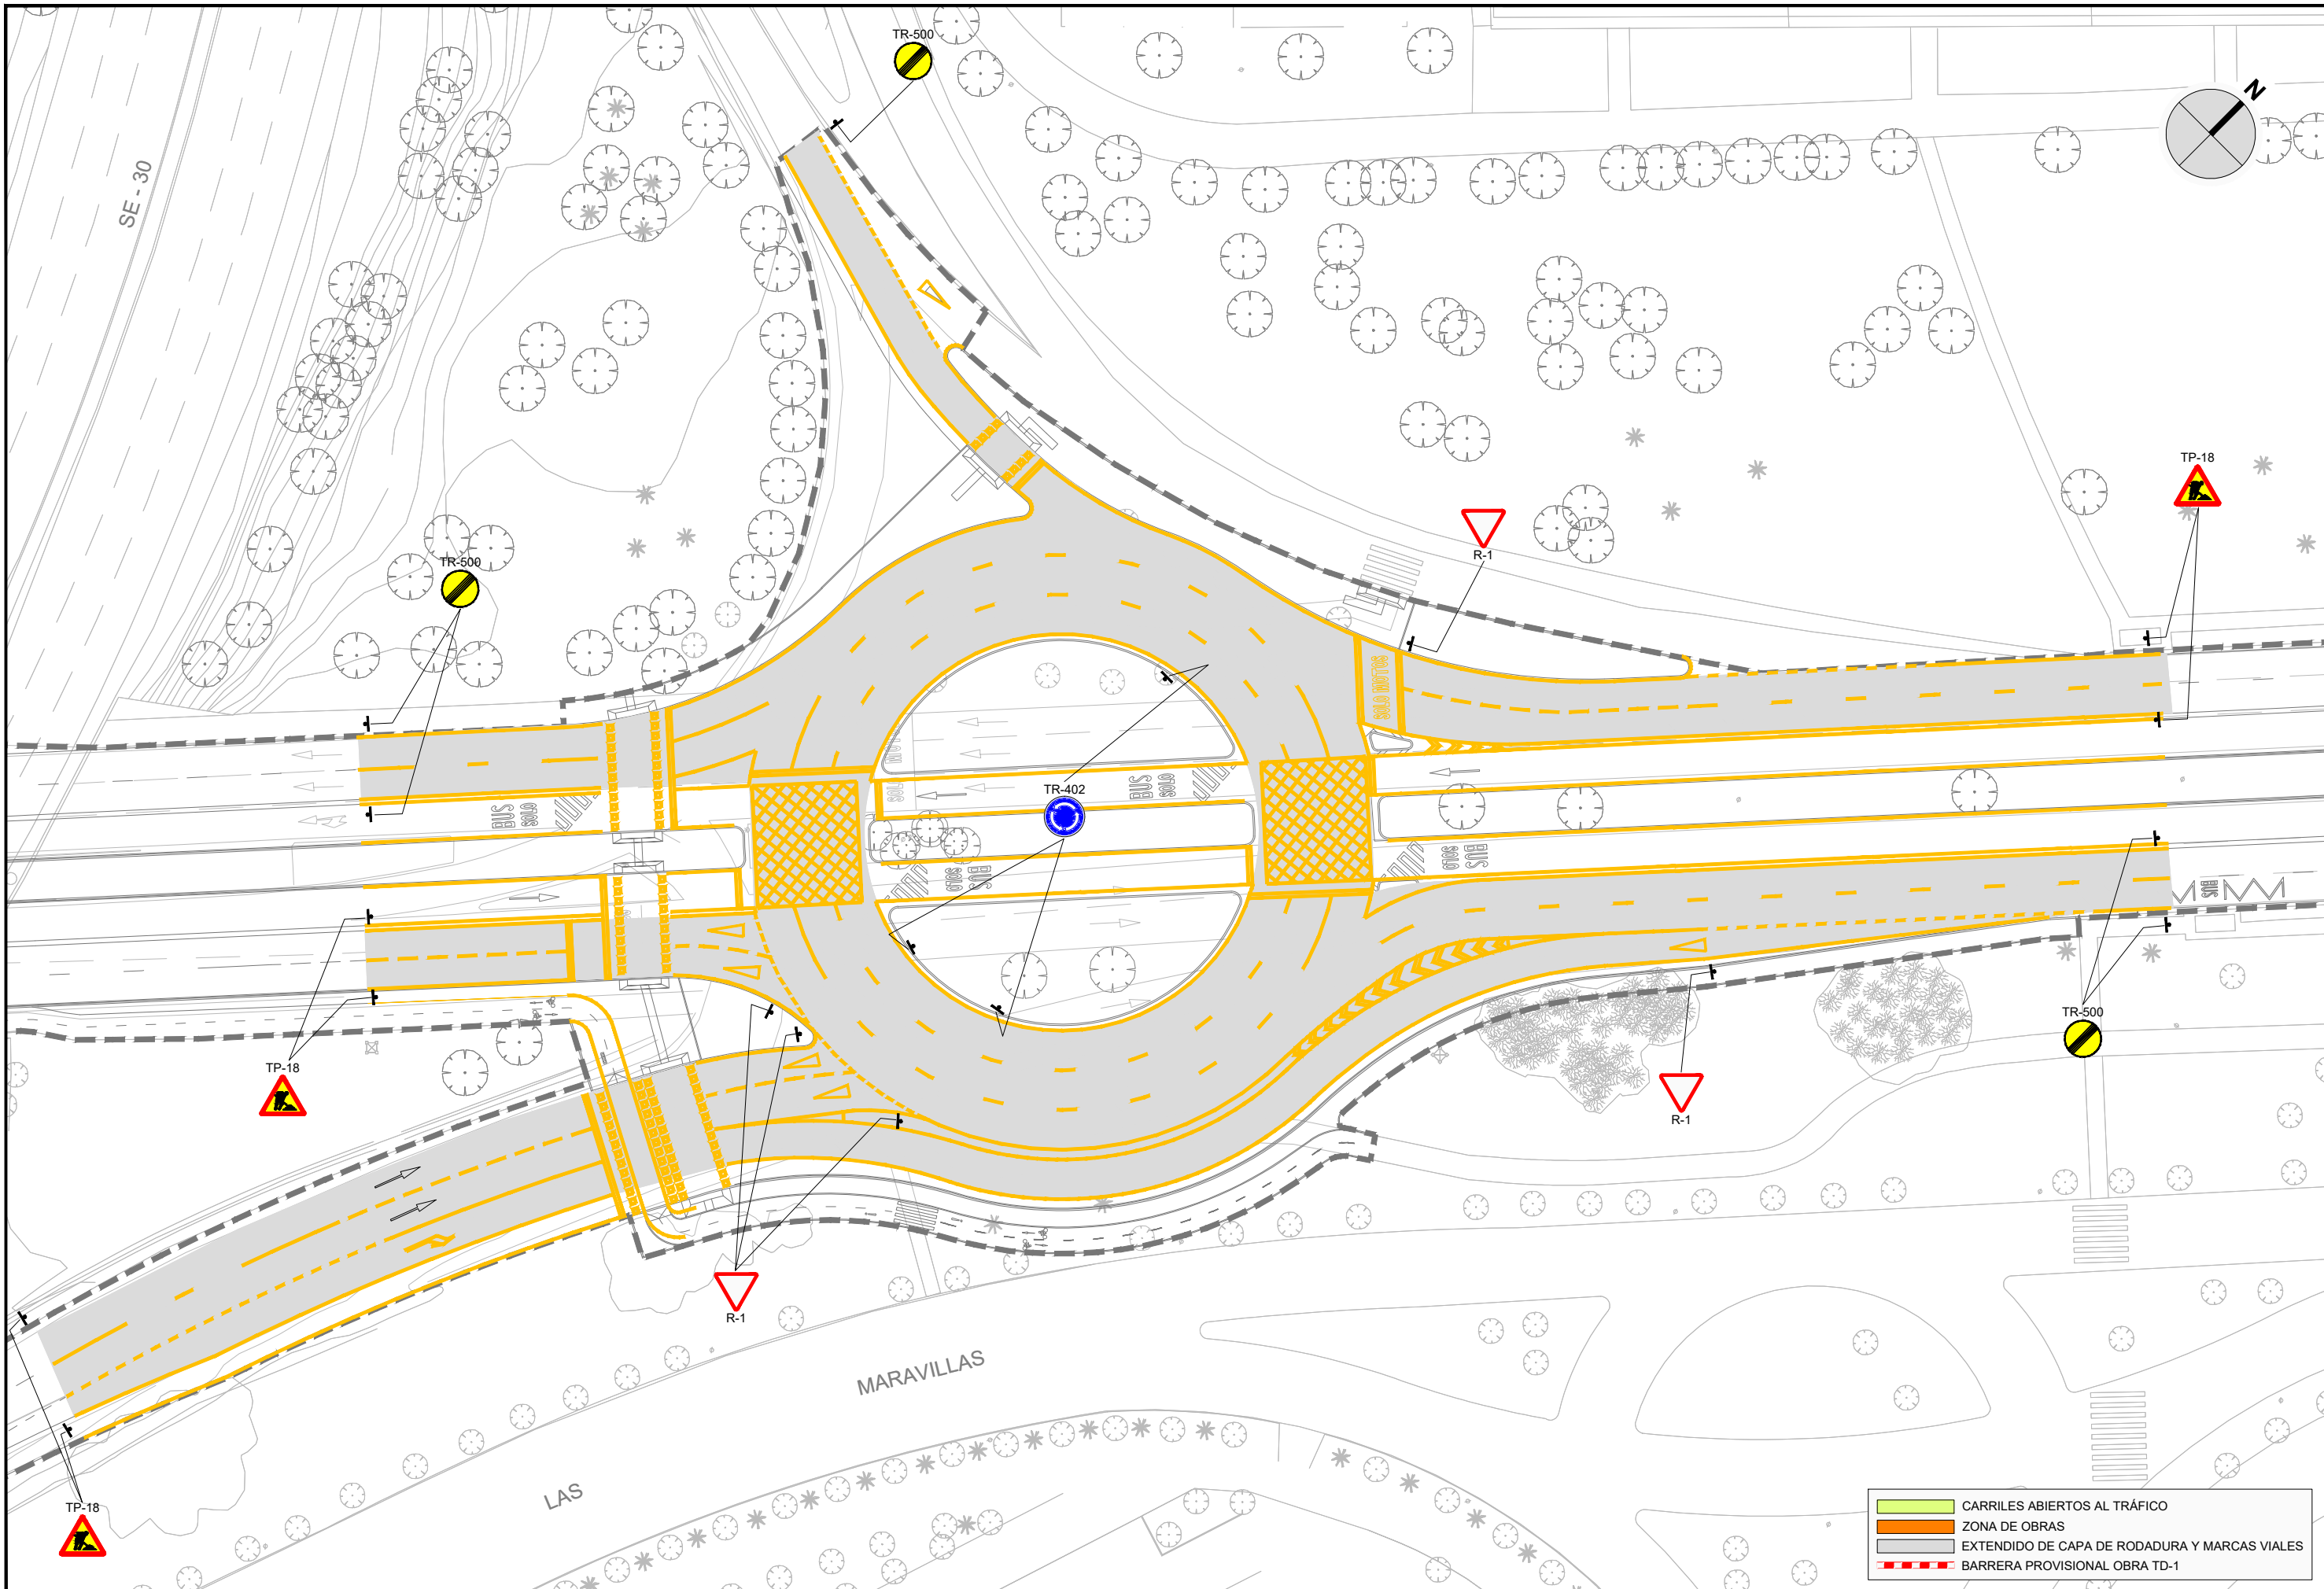

- CARRILES ABIERTOS AL TRÁFICO
- ZONA DE OBRAS
- EXTENDIDO DE CAPA DE RODADURA Y MARCAS VIALES
- BARRERA PROVISIONAL OBRA TD-1



LOS ING. AUTORES DEL PROYECTO  
 FCO. JAVIER BERNAL SERRANO  
 FRANCISCO BAENA UREÑA

FECHA  
 FEBRERO  
 2023


TÍTULO  
 PROYECTO DE CONSTRUCCIÓN  
 DE CARRIL BUS SEGREGADO  
 TORREBLANCA - SEVILLA ESTE - SANTA JUSTA

ESCALA: ORIGINAL EN A-3  
 1:600  
 0 3 6 9 12 15m


DESIGNACIÓN  
 DESVÍOS DE TRÁFICO PARA LA  
 EJECUCIÓN DE LAS OBRAS  
 GLORIETA 2 AVDA. DE MONTES SIERRA - SE-30. FASE 3

PLANO Nº  
 16.4.6  
 HOJA 3 DE 3


FICHERO DIGITAL: 16.4\_Desvios de trafico.dwg

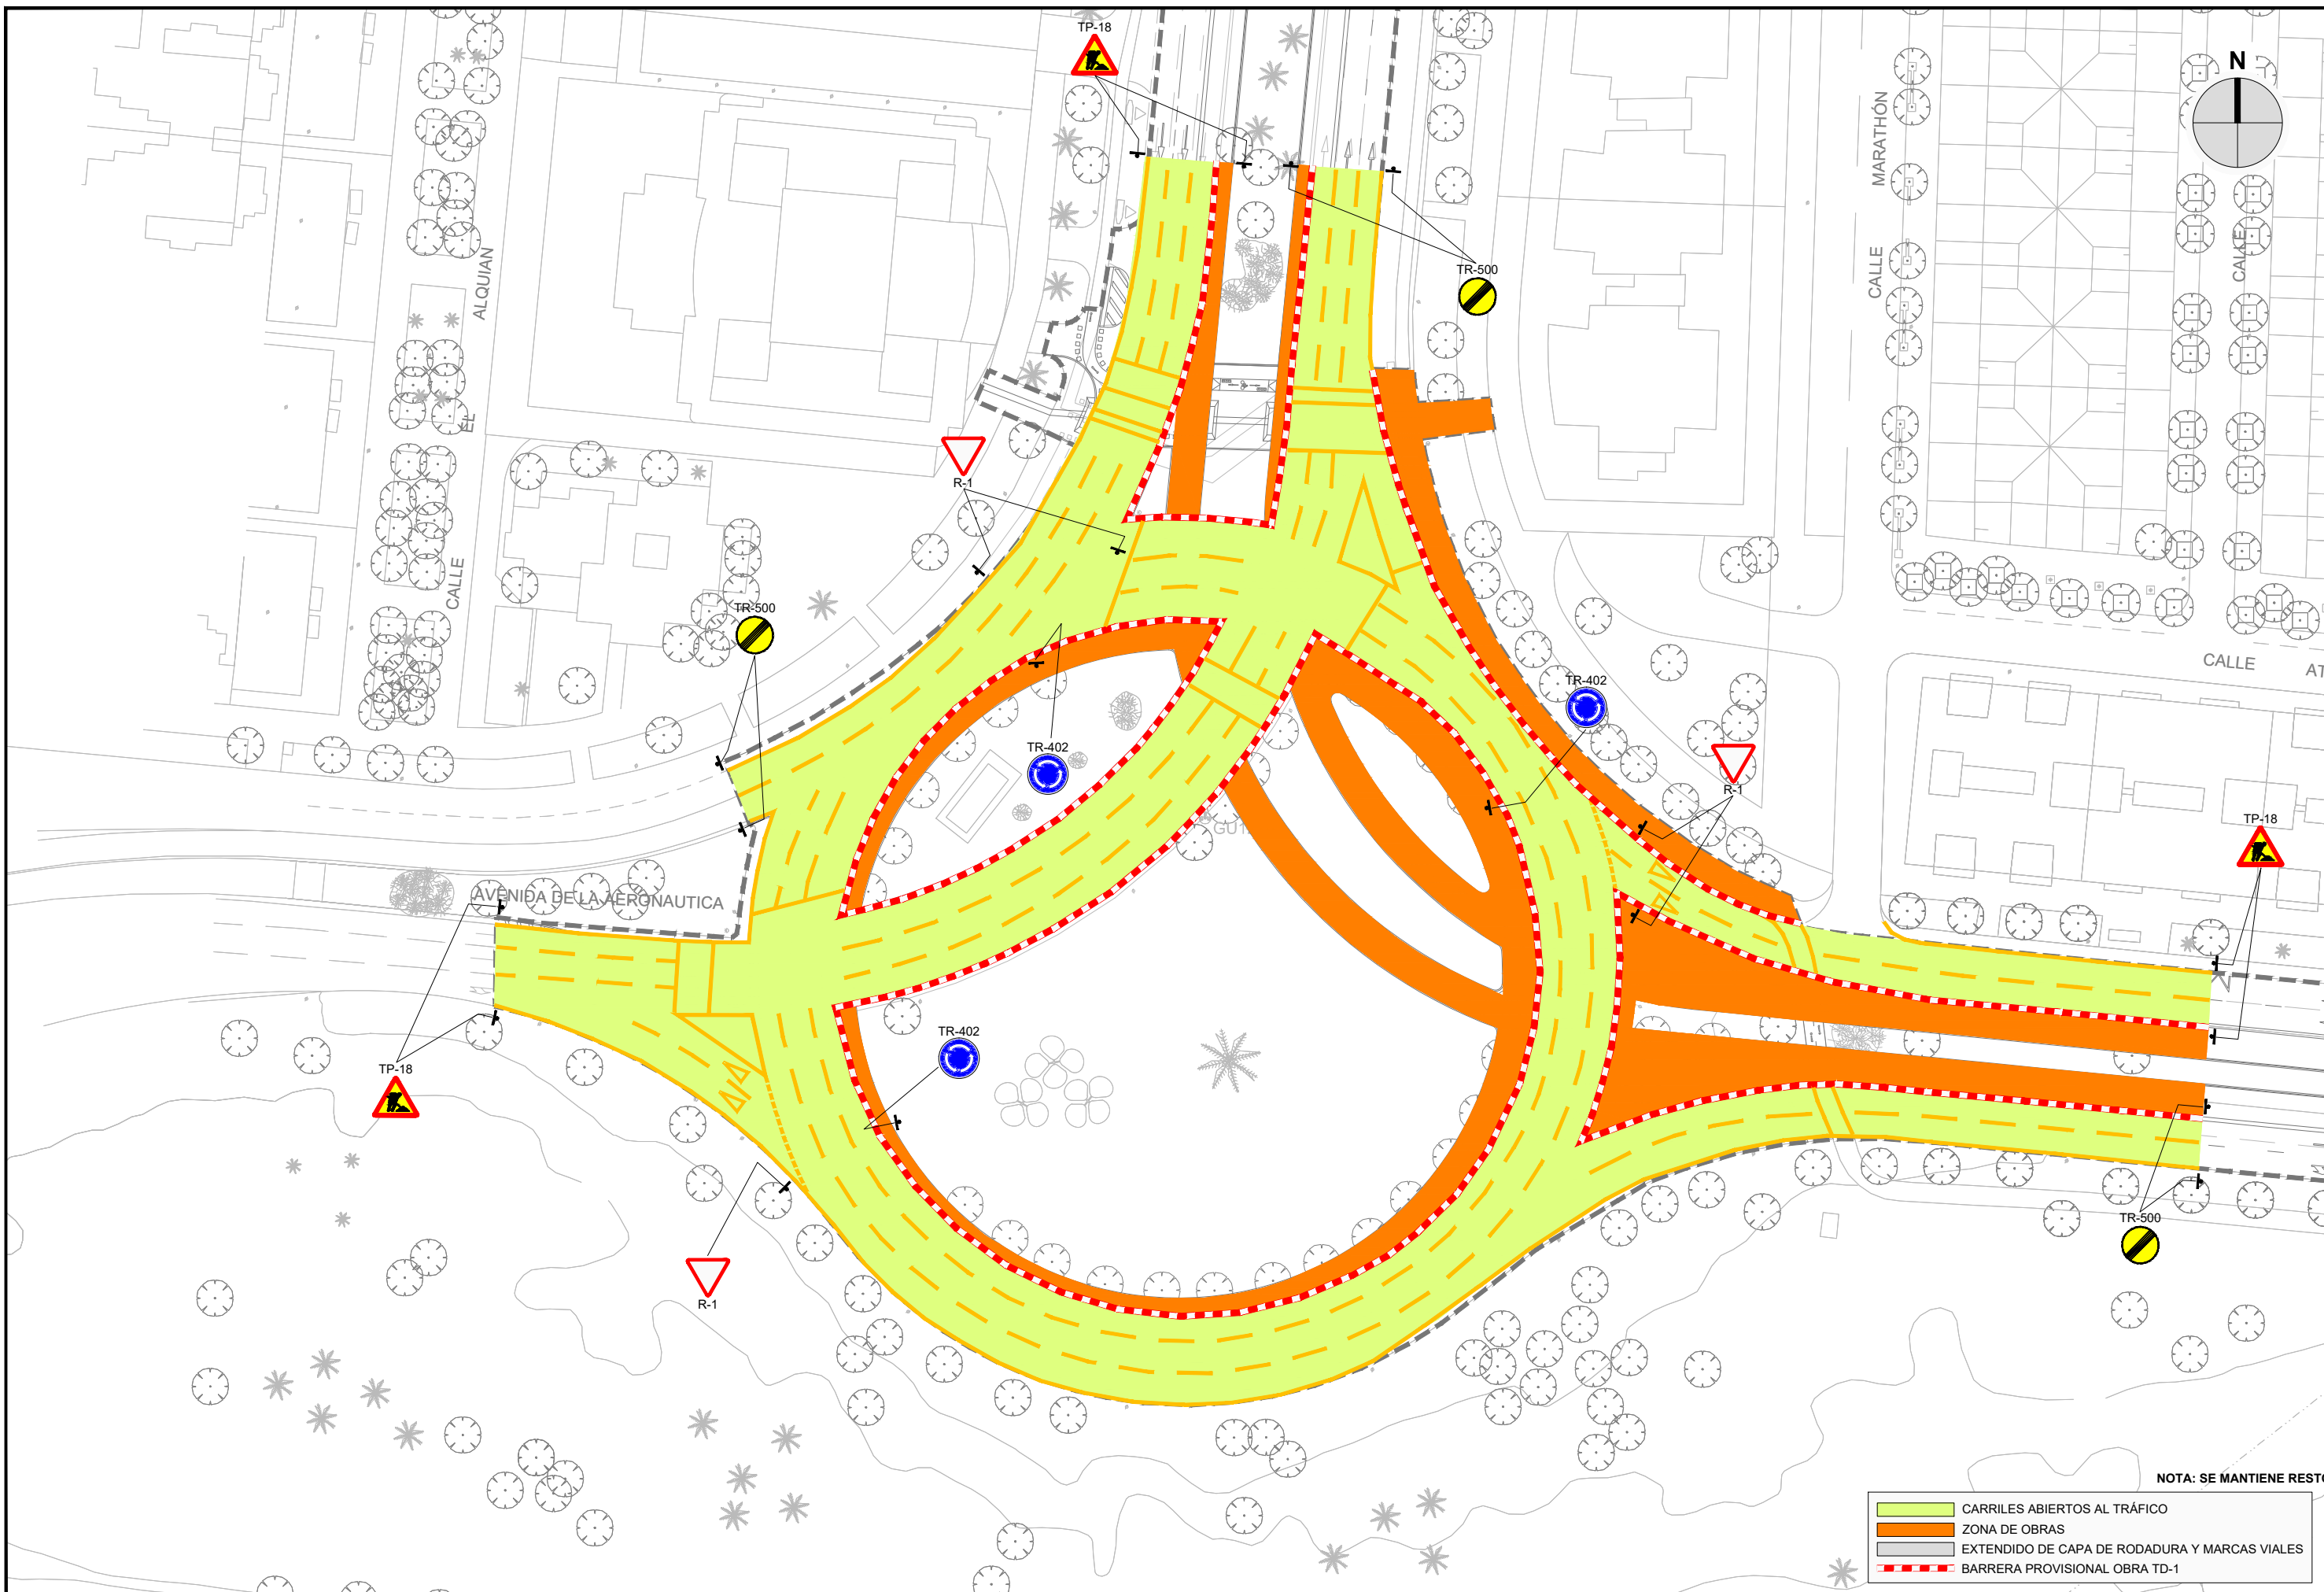



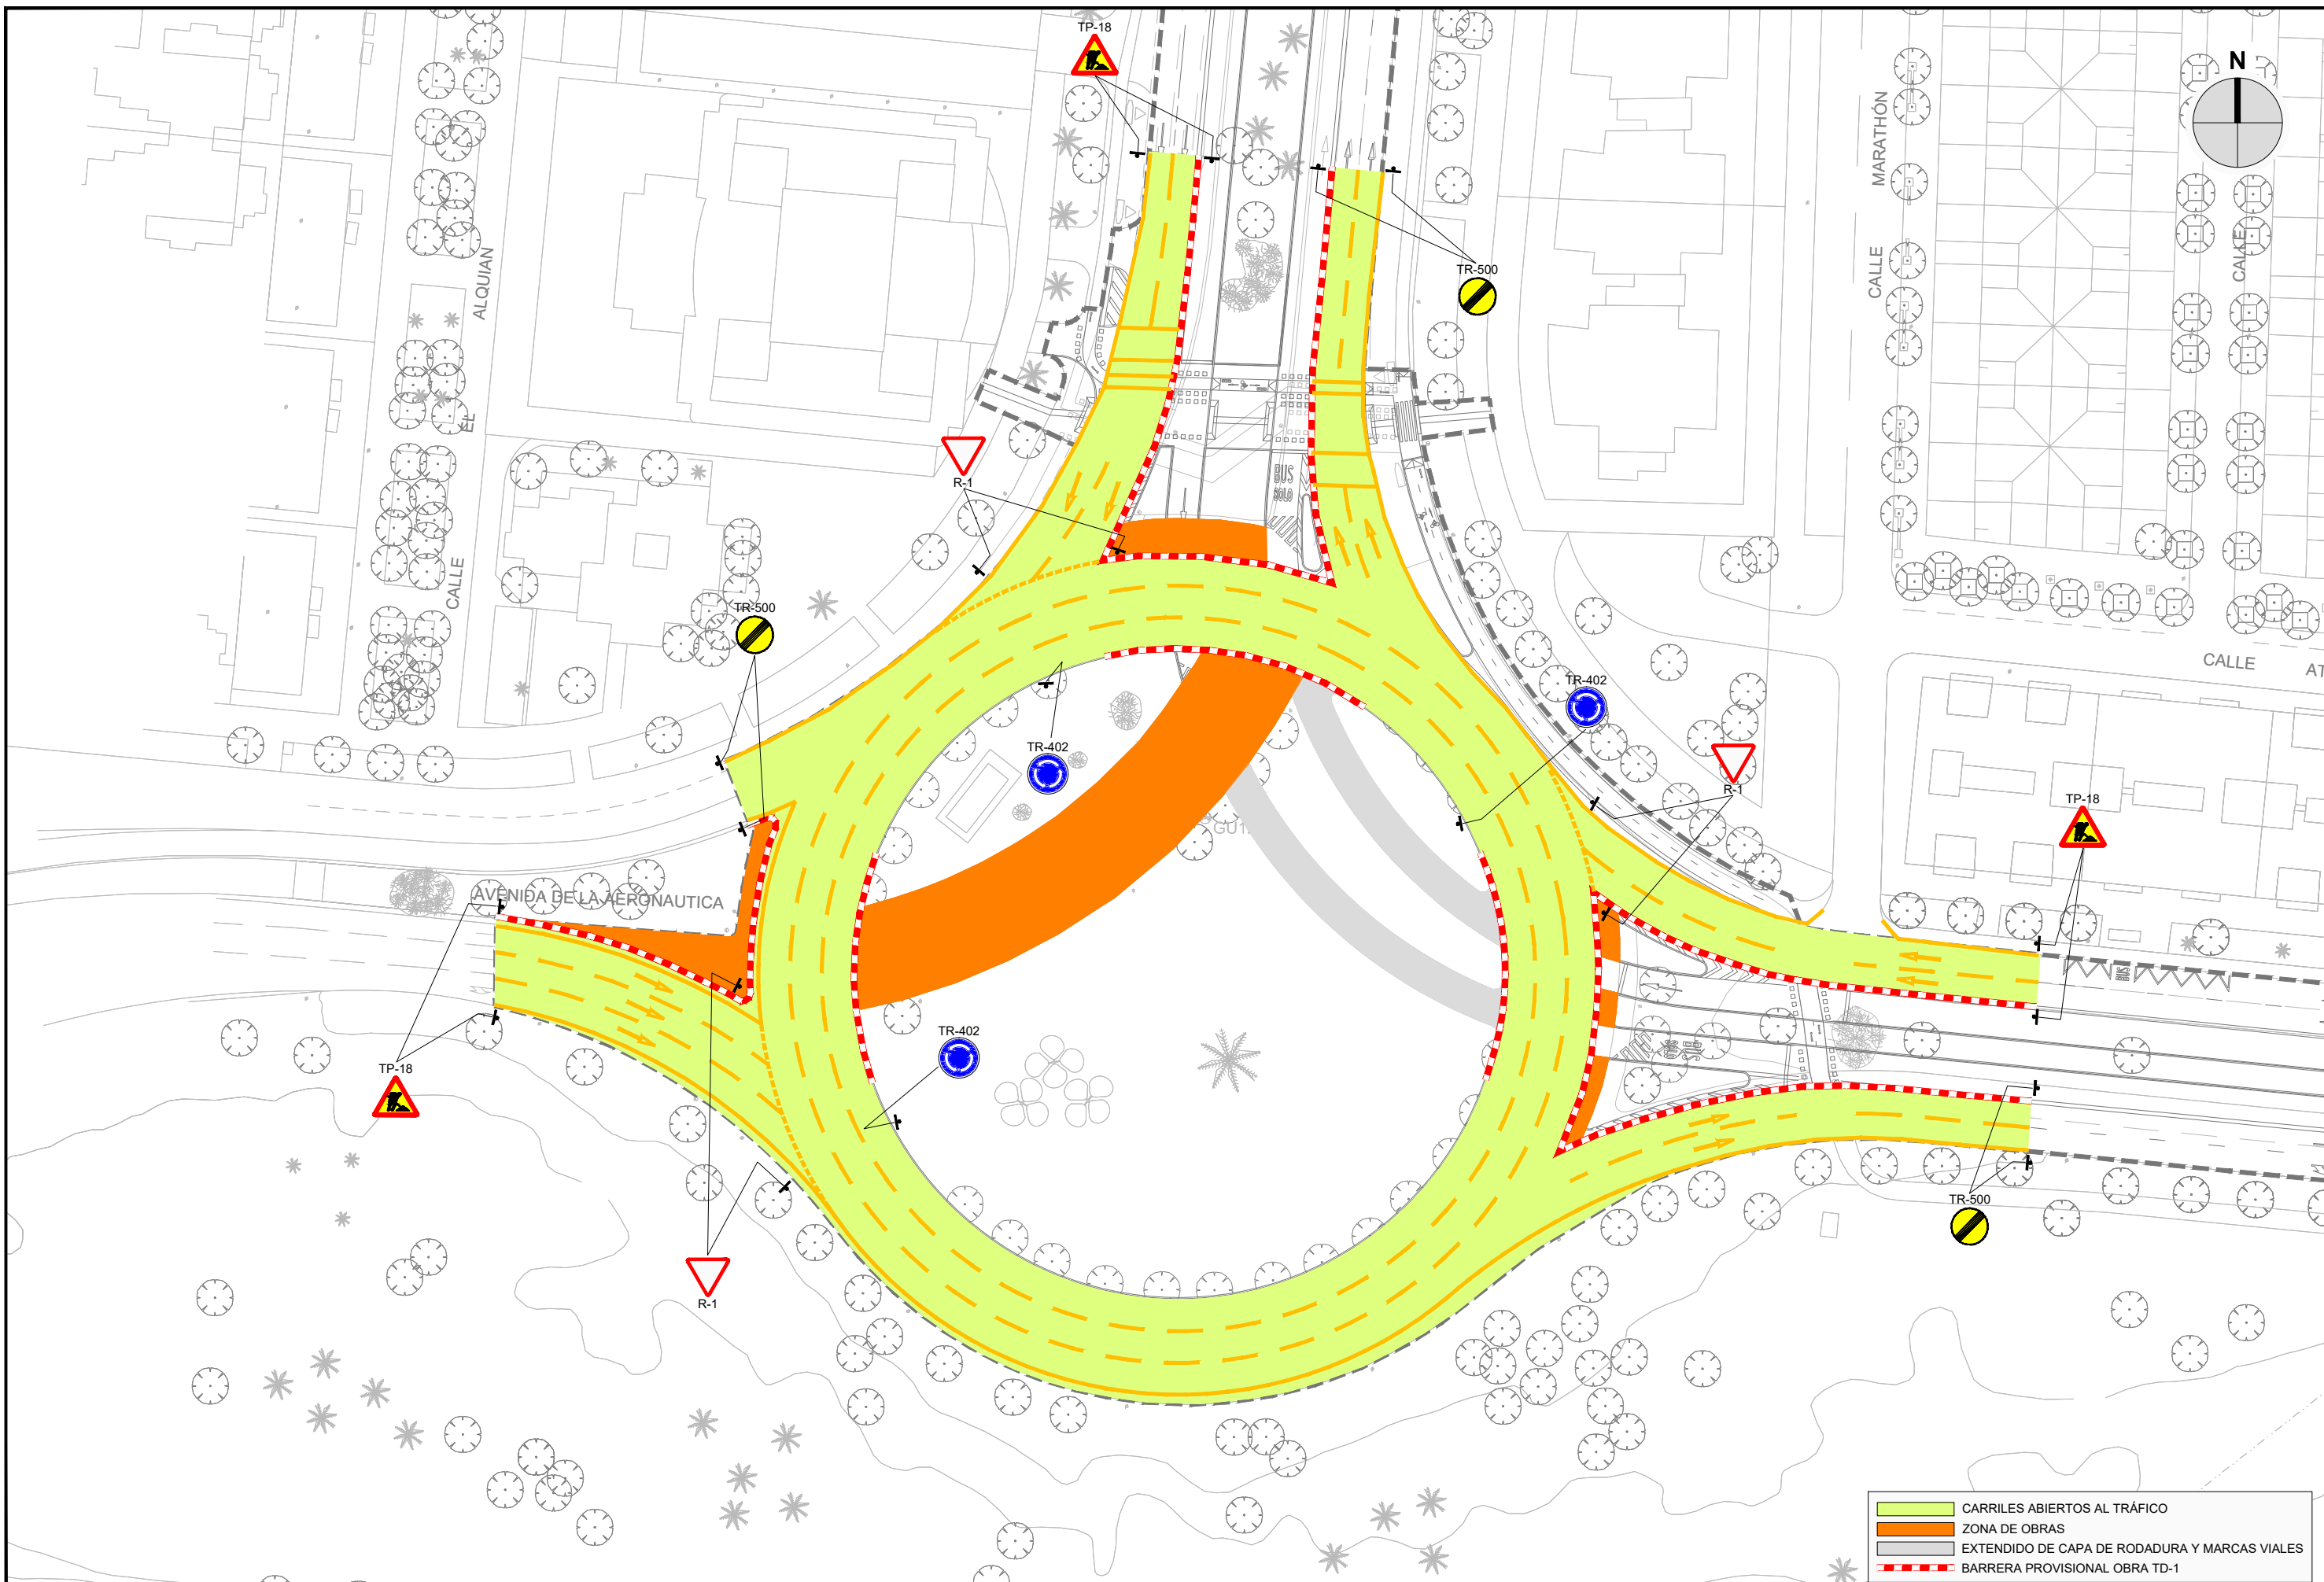


- NOTA: SE MANTIENE RESTO DE SE
- CARRILES ABIERTOS AL TRÁFICO
  - ZONA DE OBRAS
  - EXTENDIDO DE CAPA DE RODADURA Y MARCAS VIALES
  - BARRERA PROVISIONAL OBRA TD-1

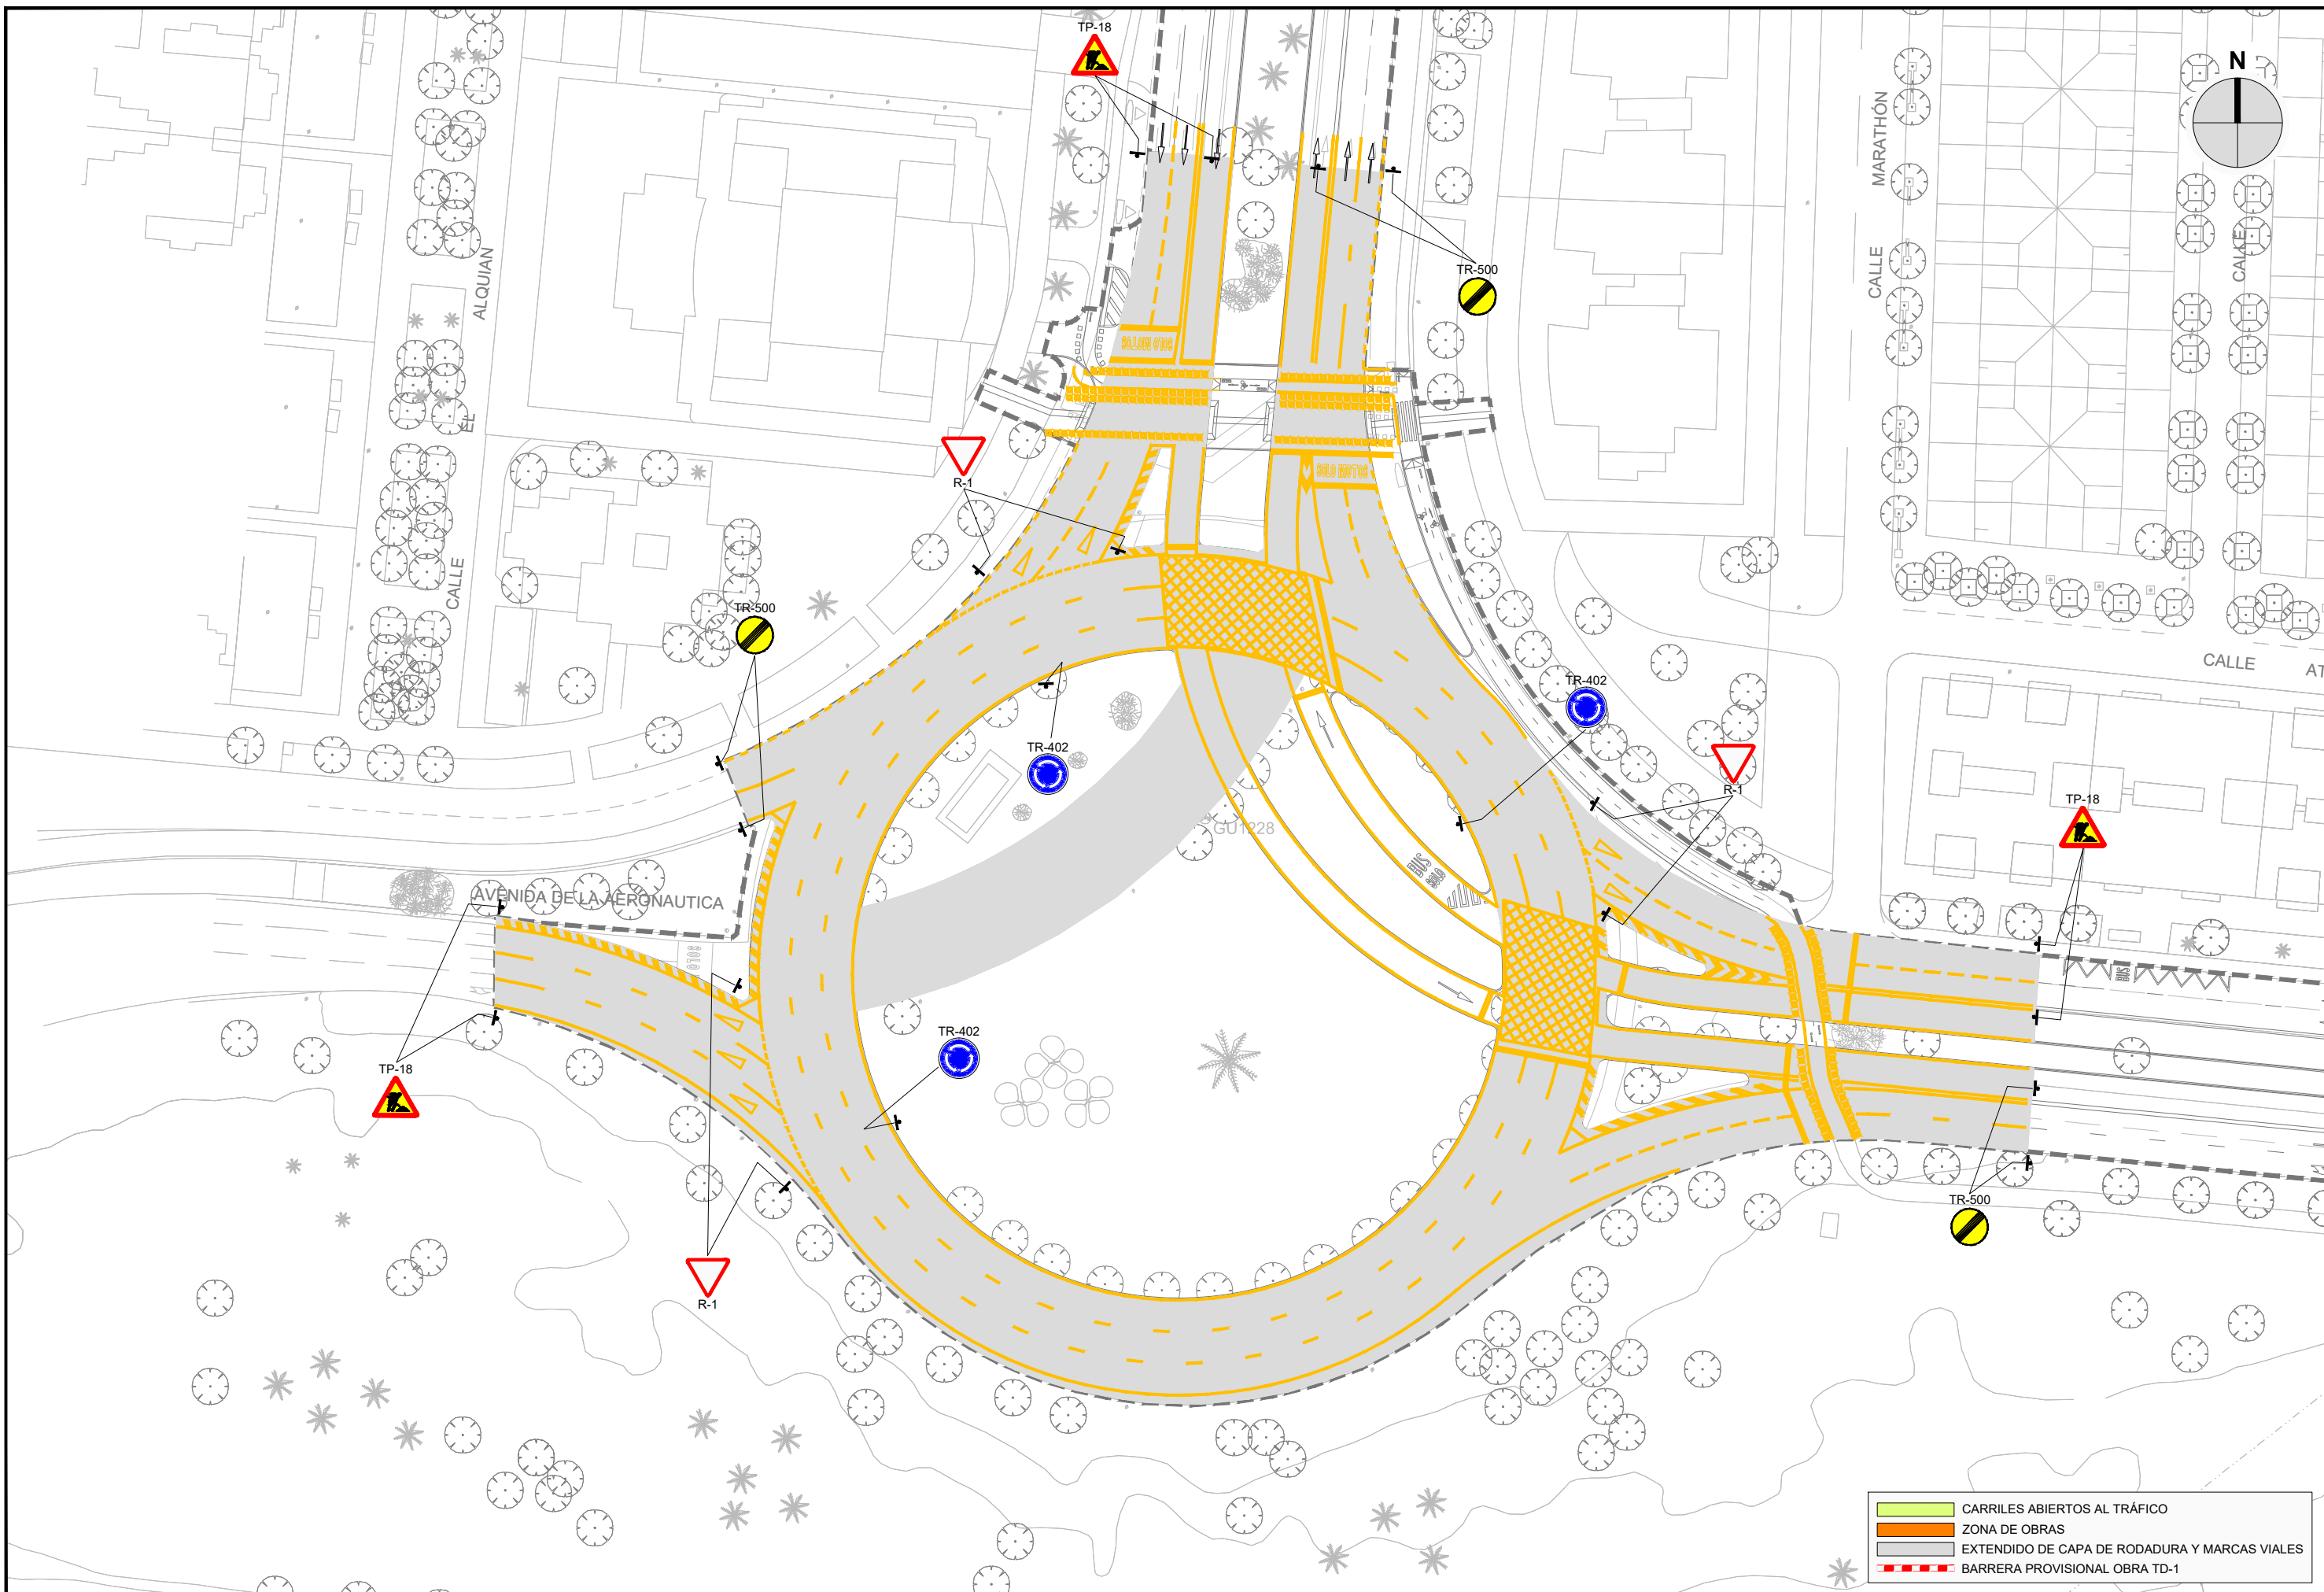

	CARRILES ABIERTOS AL TRÁFICO
	ZONA DE OBRAS
	EXTENDIDO DE CAPA DE RODADURA Y MARCAS VIALES
	BARRERA PROVISIONAL OBRA TD-1




-  CARRILES ABIERTOS AL TRÁFICO
-  ZONA DE OBRAS
-  EXTENDIDO DE CAPA DE RODADURA Y MARCAS VIALES
-  BARRERA PROVISIONAL OBRA TD-1

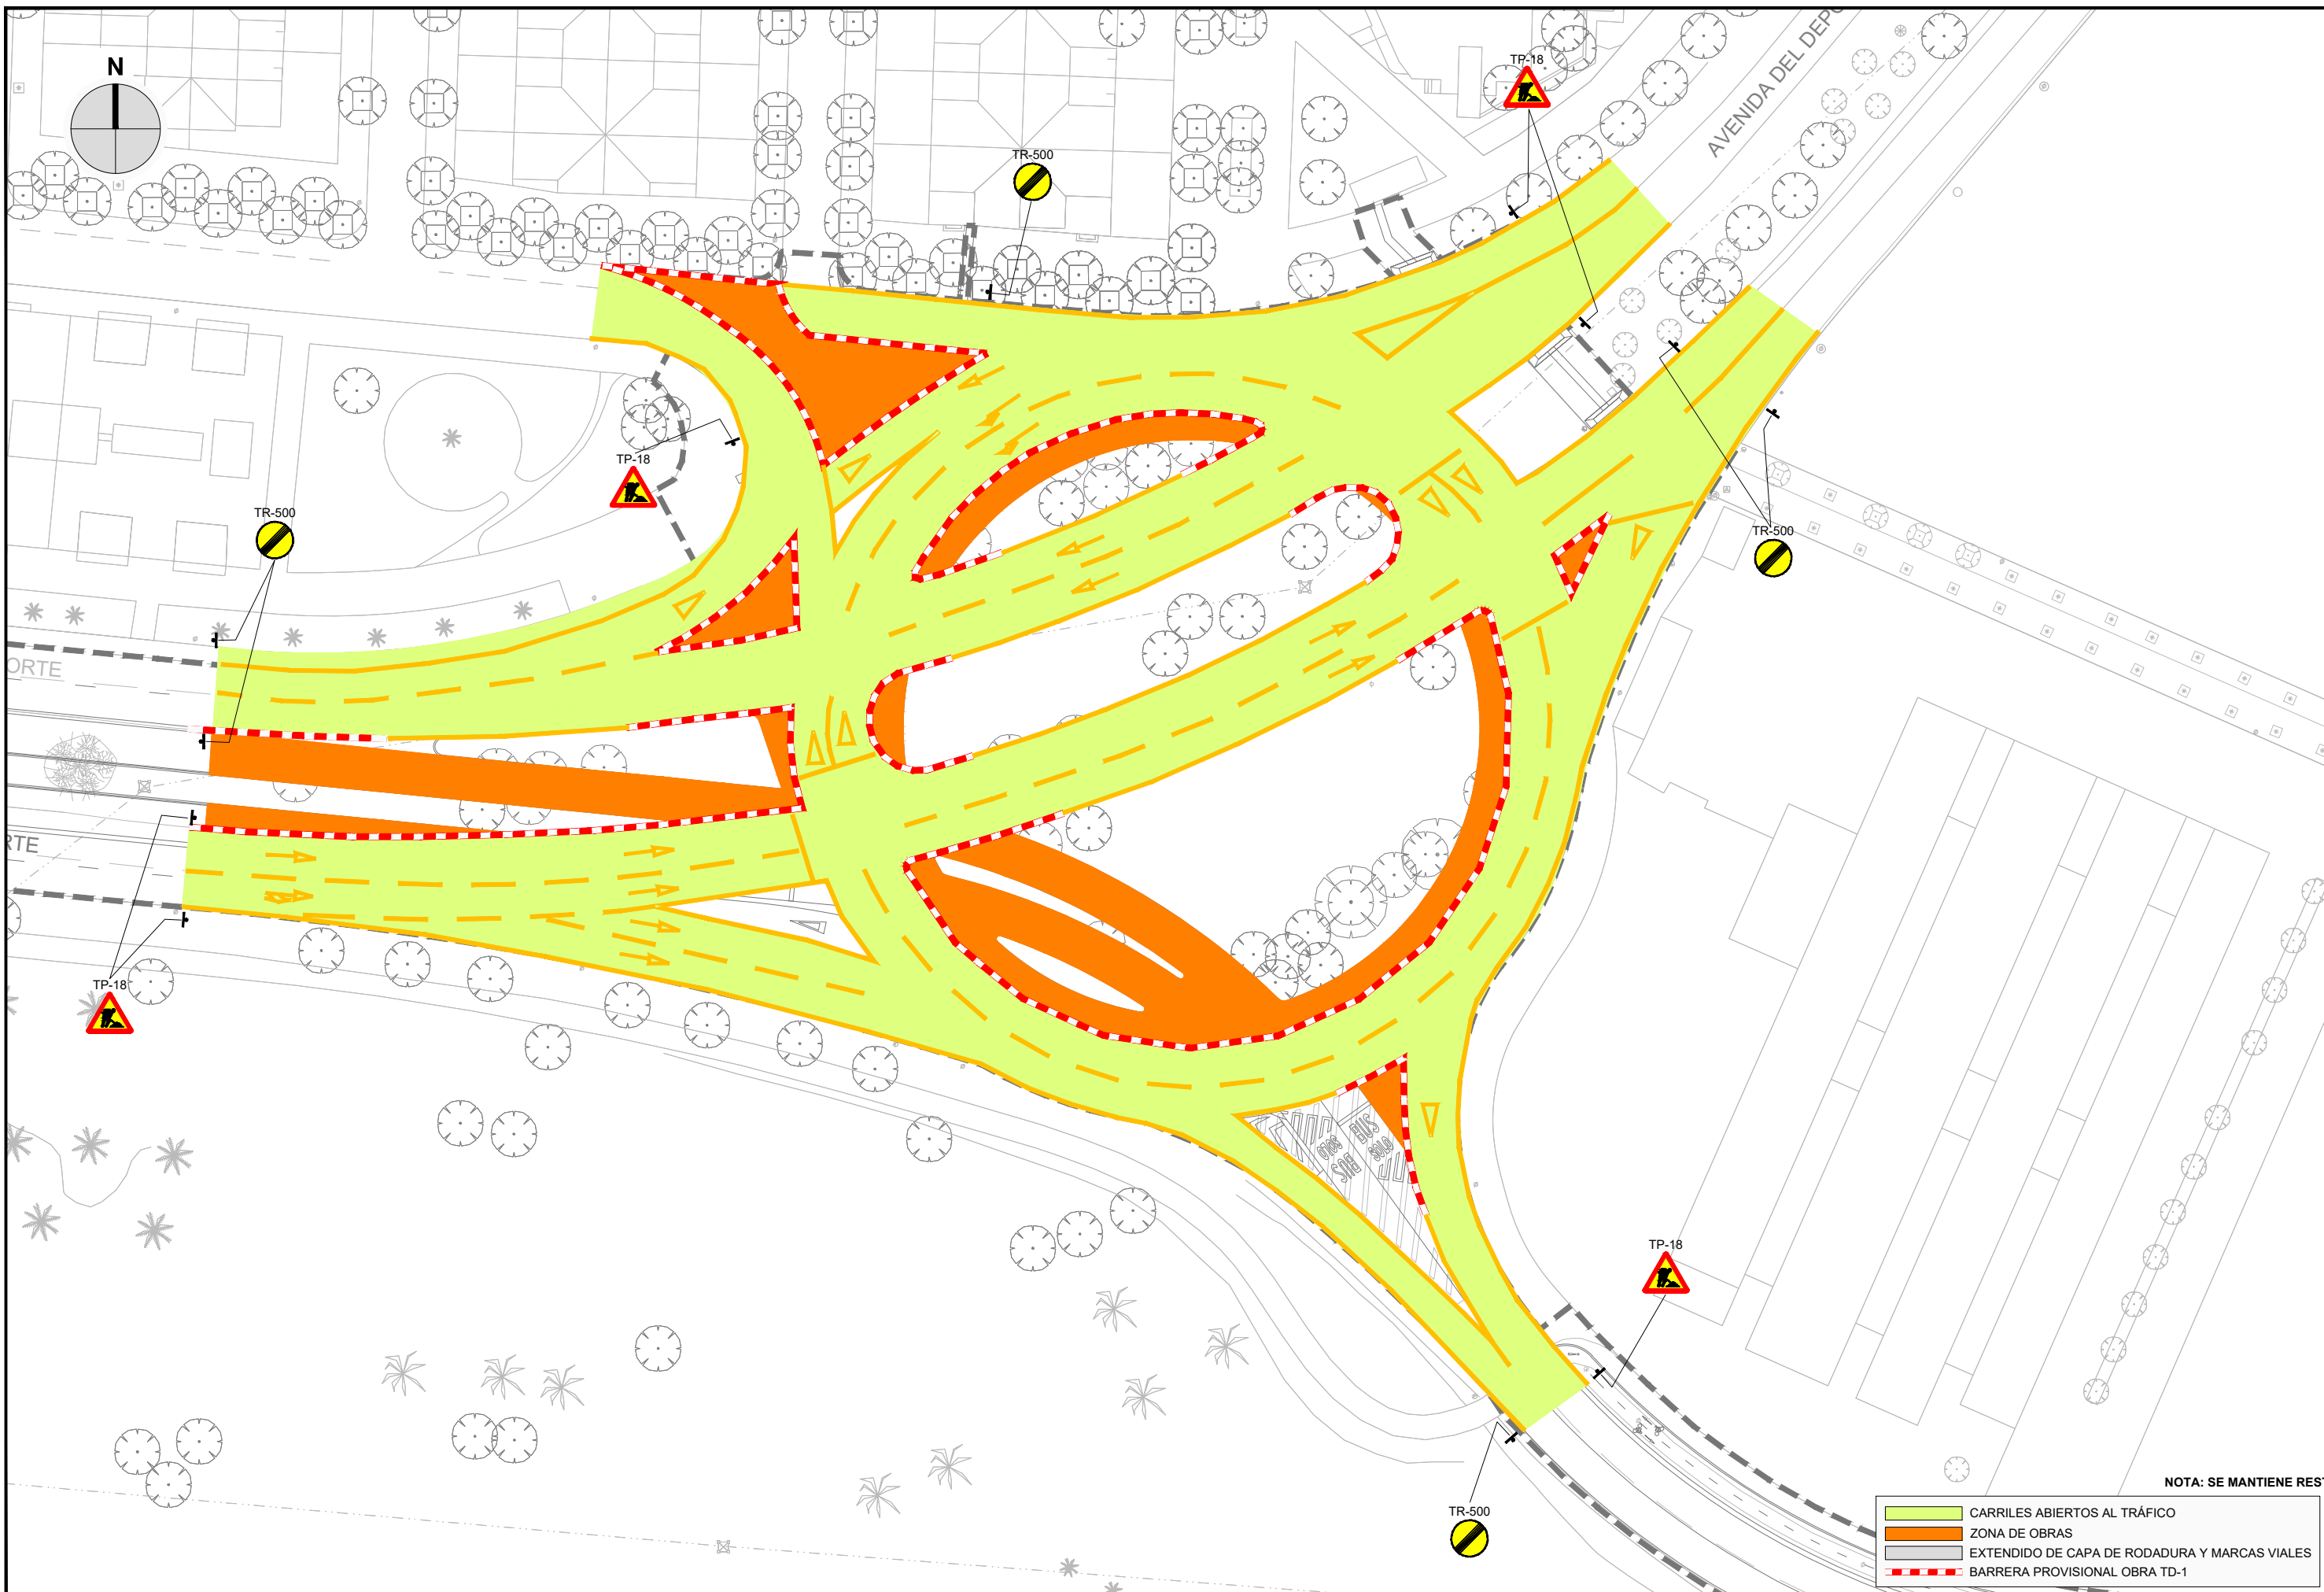


NOTA: SE MANTIENE RESTO DE S



- CARRILES ABIERTOS AL TRÁFICO
- ZONA DE OBRAS
- EXTENDIDO DE CAPA DE RODADURA Y MARCAS VIALES
- BARRERA PROVISIONAL OBRA TD-1

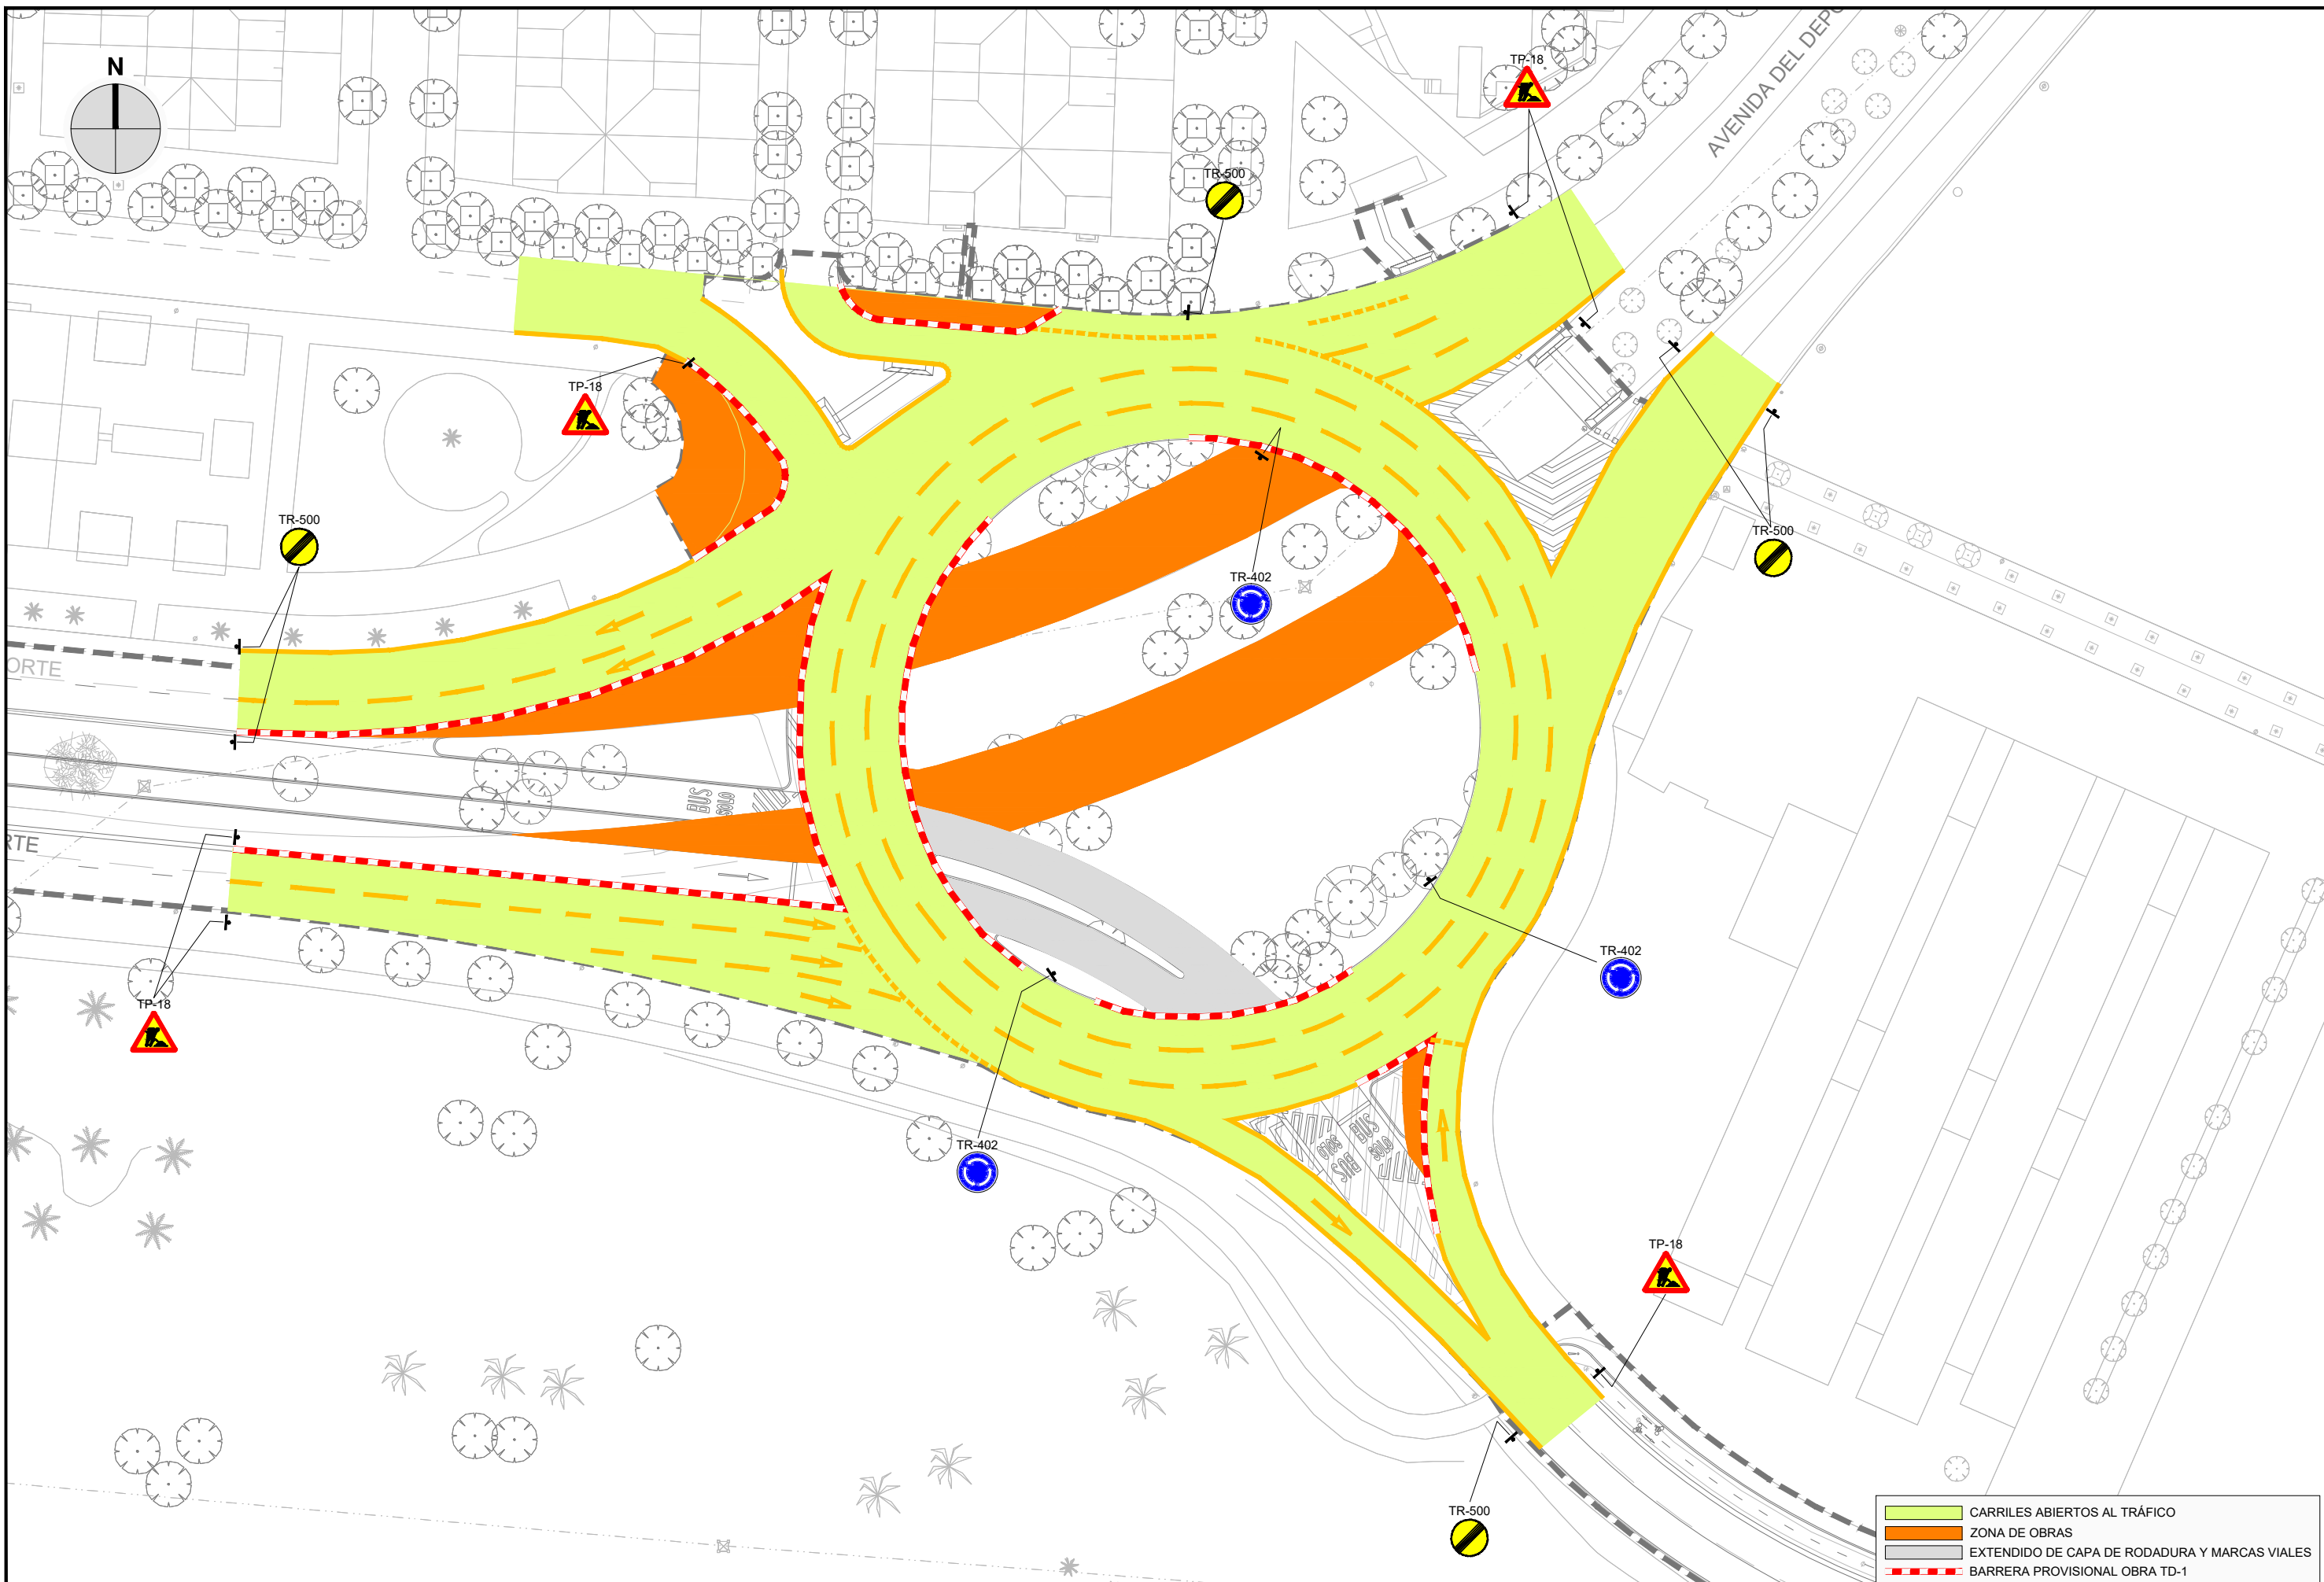

	CARRILES ABIERTOS AL TRÁFICO
	ZONA DE OBRAS
	EXTENDIDO DE CAPA DE RODADURA Y MARCAS VIALES
	BARRERA PROVISIONAL OBRA TD-1

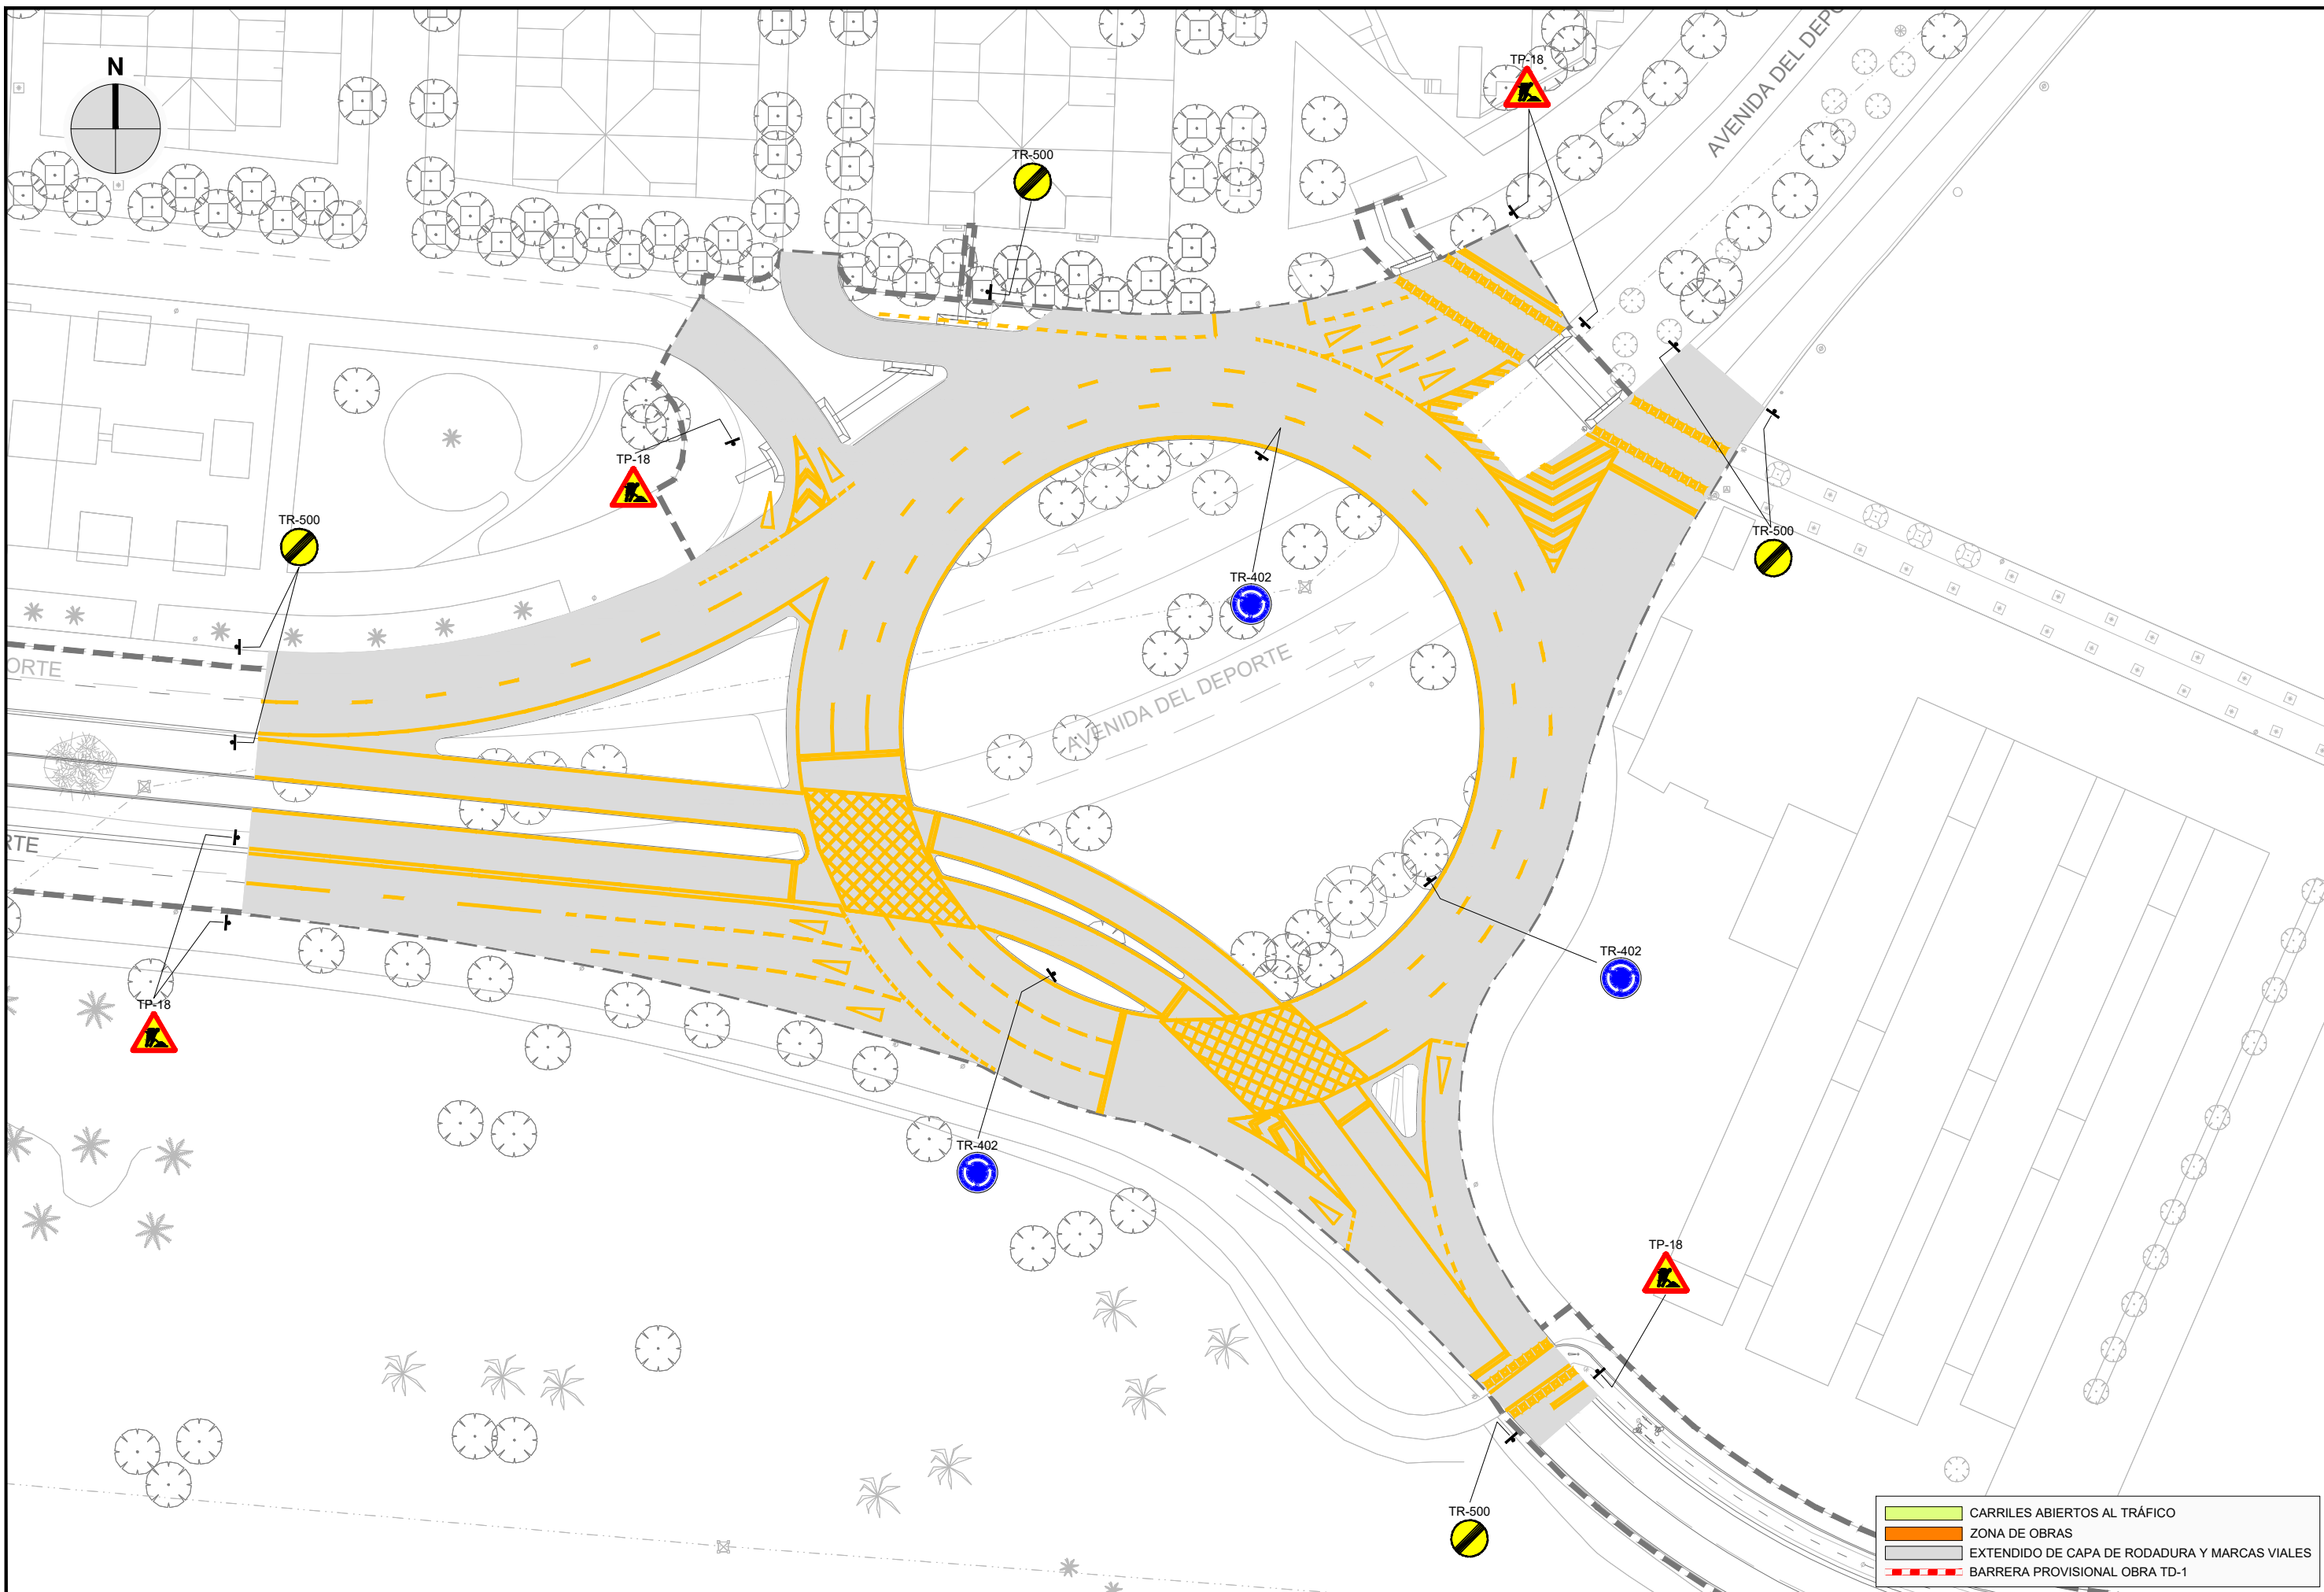

	CARRILES ABIERTOS AL TRÁFICO
	ZONA DE OBRAS
	EXTENDIDO DE CAPA DE RODADURA Y MARCAS VIALES
	BARRERA PROVISIONAL OBRA TD-1

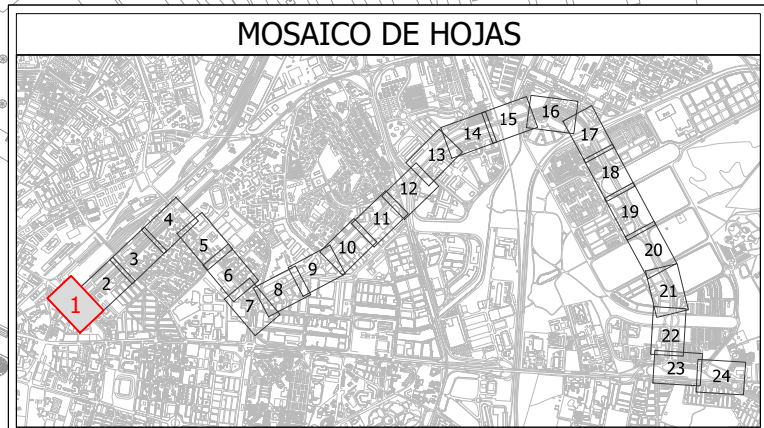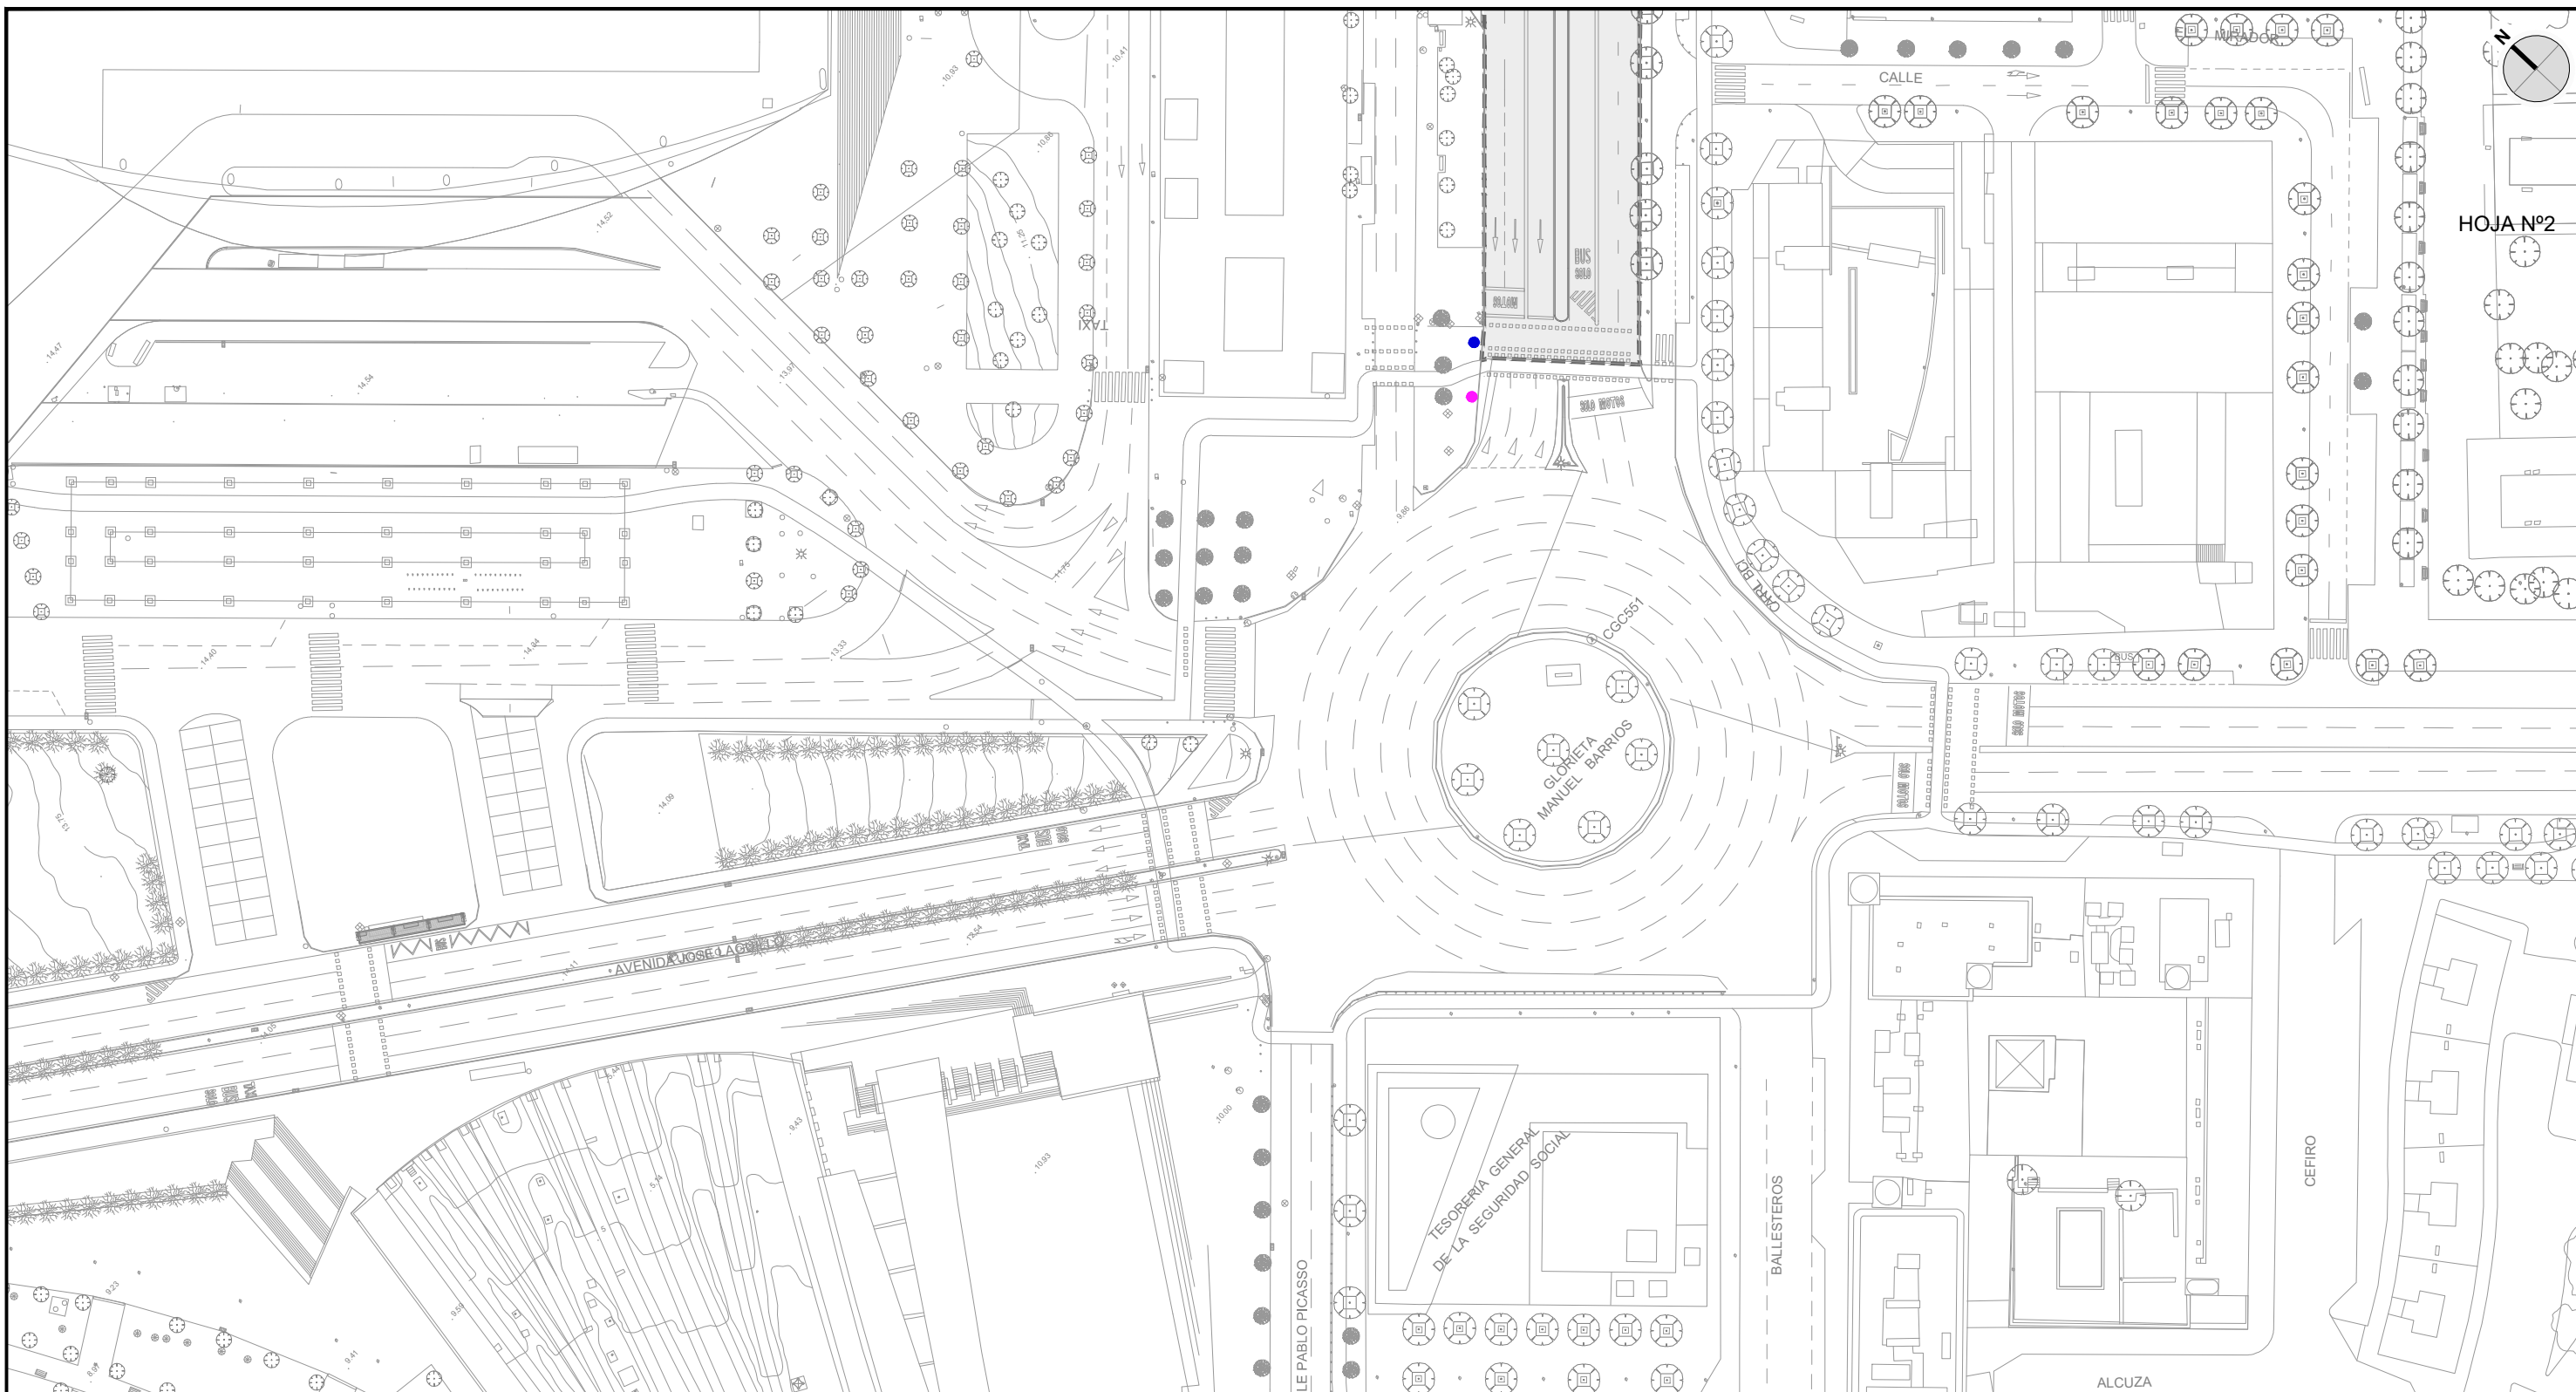



MOSAICO DE HOJAS

MOBILIARIO URBANO EXISTENTE



MOBILIARIO URBANO PROYECTADO

	PARADA AUTOBÚS MARQUESINA		CÁMARA		BOLARDOS		PAPELERAS
	PARADA AUTOBÚS POSTE		CARTEL		BANCO		BOLARDOS
	PAPELERA		CARTEL LUMINOSO		CONTENEDOR DE ROPA		BARANDILLA PROTECCIÓN PEATONAL
	POSTE NOMBRE CALLES		ARMARIO		CONTENEDORES DE BASURA		MOBILIARIO EXISTENTE AFECTADO POR NUEVO TRAZADO
	ESTACIÓN SEVICI		CORREOS		ESPEJO		ÁMBITO DEL PROYECTO
	PARKING PATINETES ELÉCTRICOS		KIOSKO		ESPEJO		
	CARTEL LUMINOSO PARKING		MUPI		RADAR		
	APARCAMIENTO BICICLETAS						
	CABINA TELEFÓNICA						




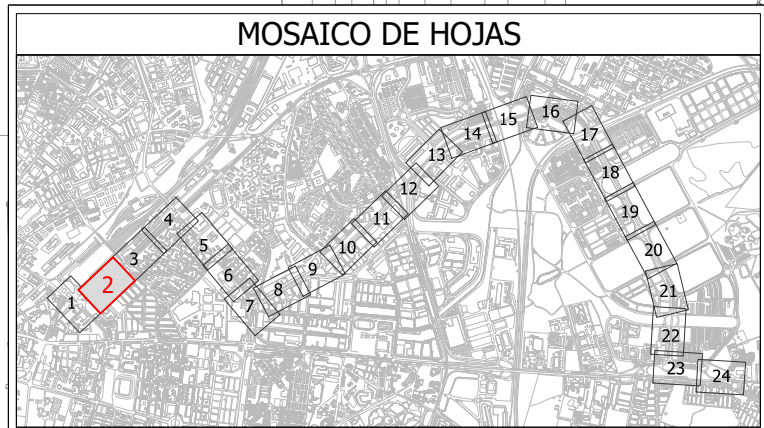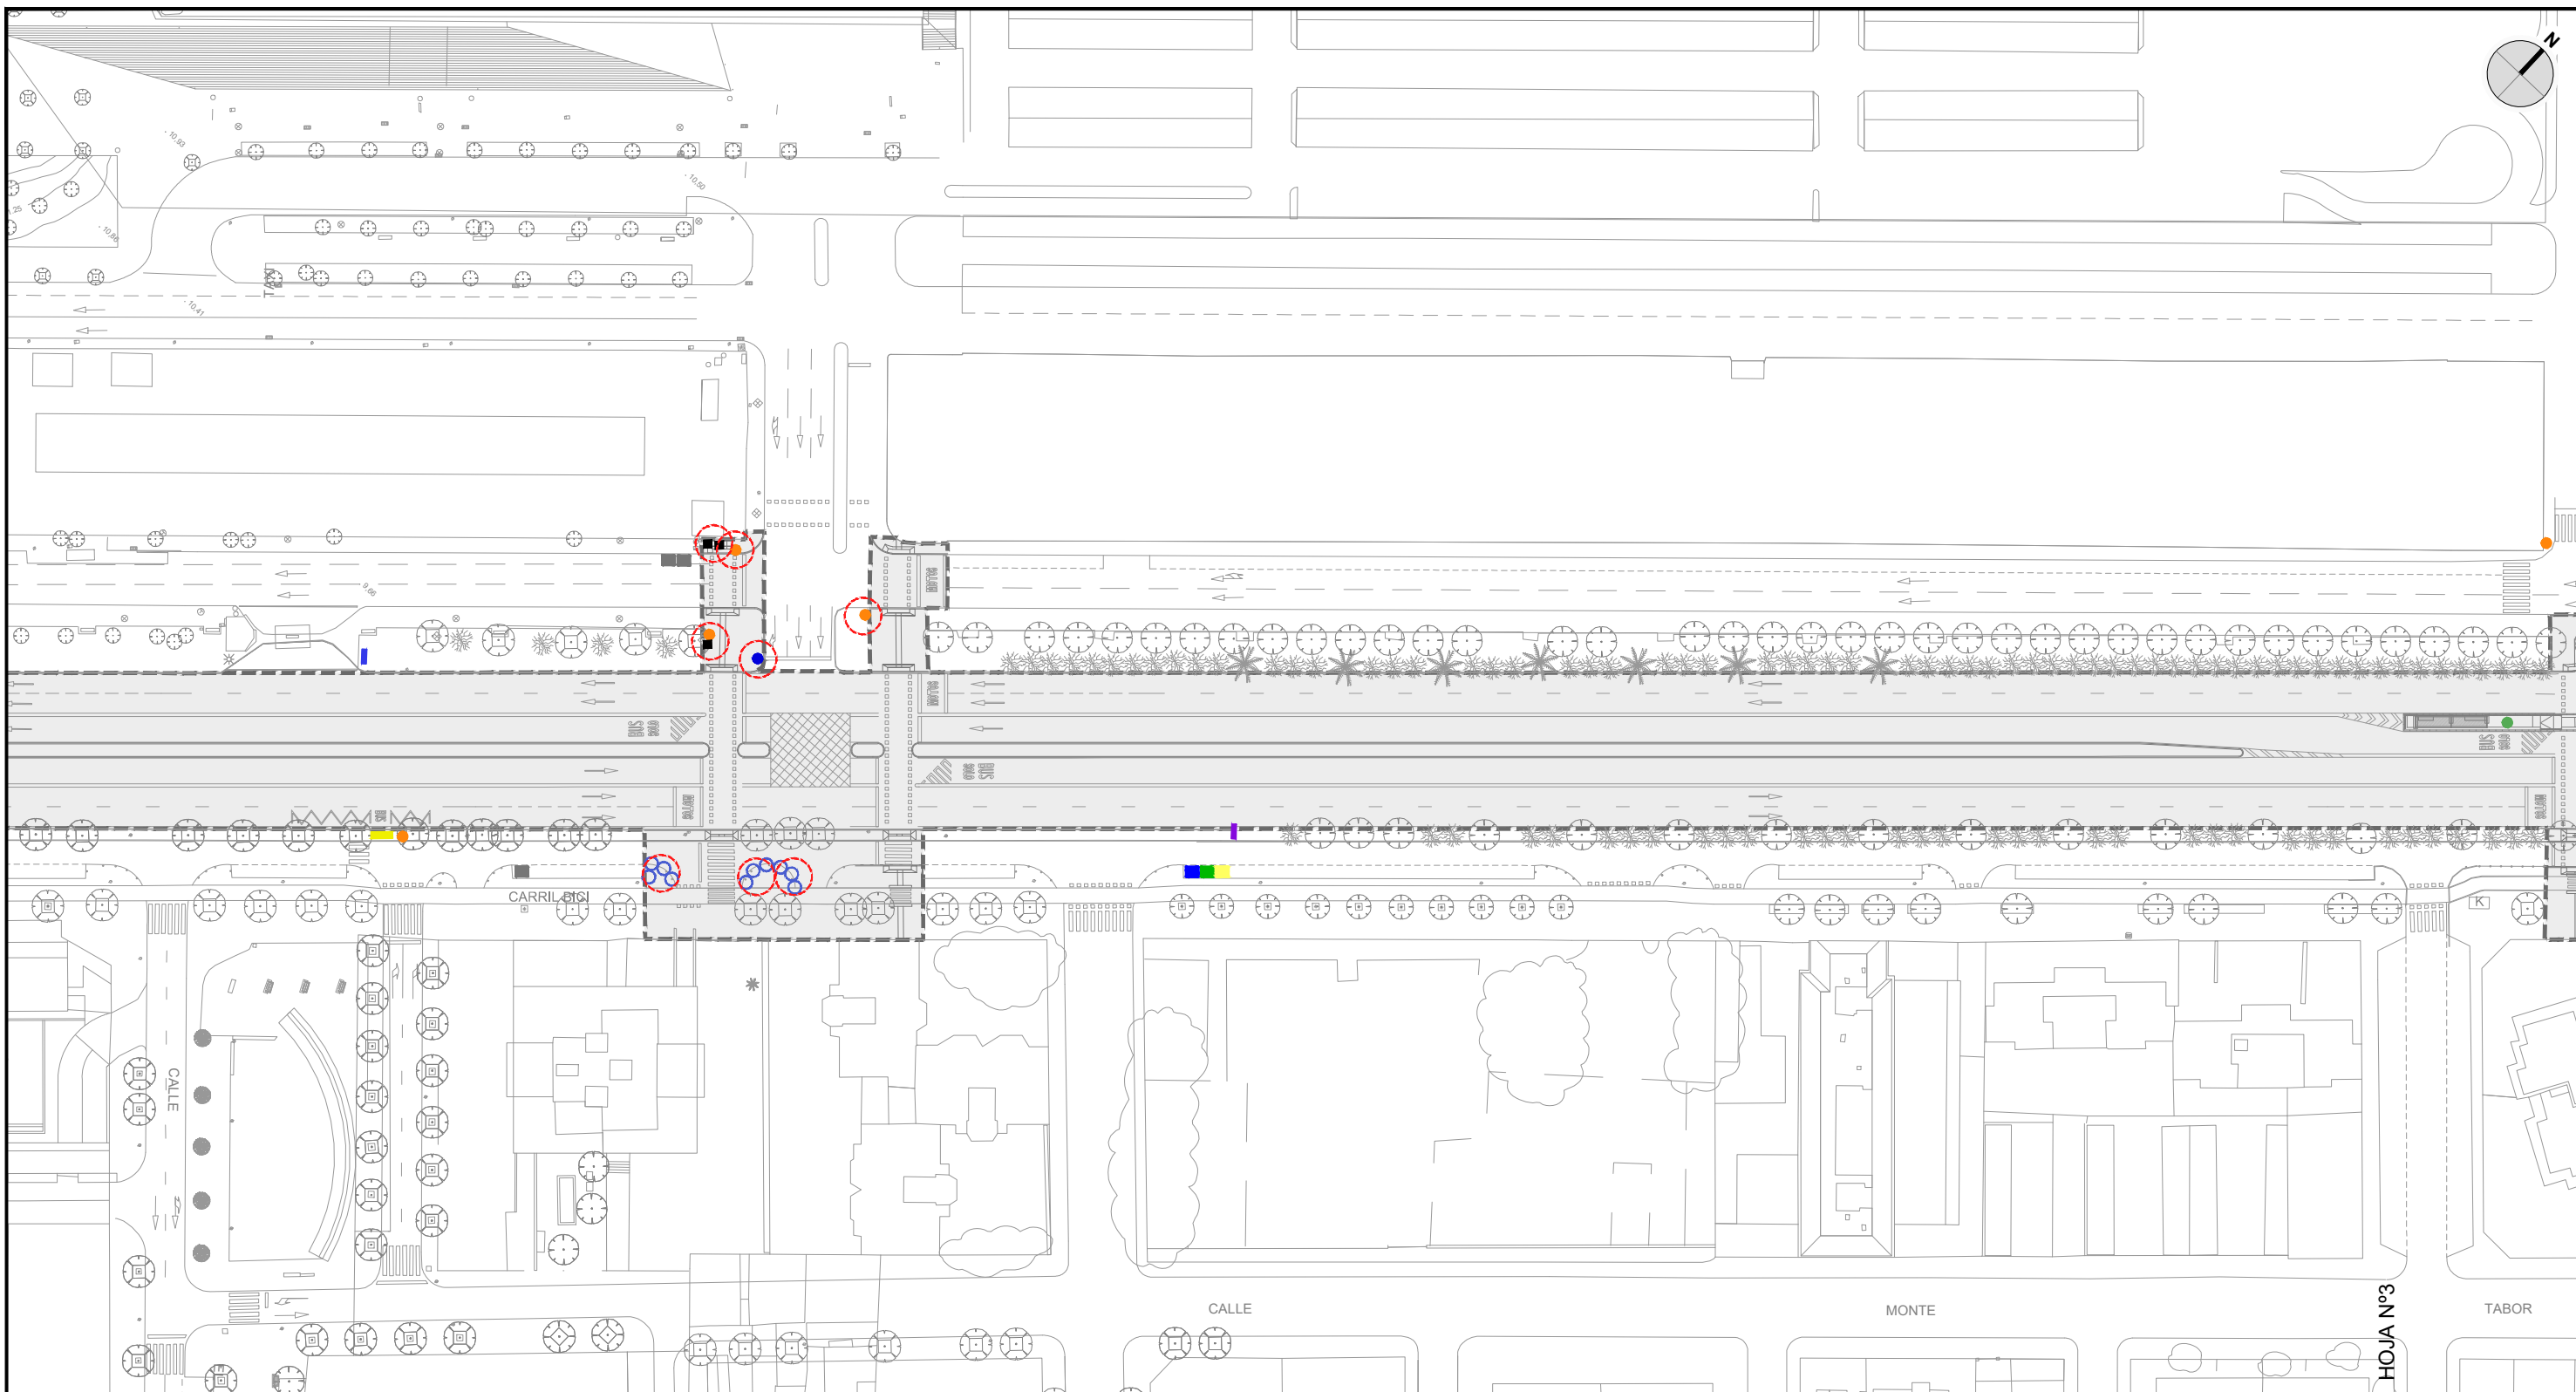

MOBILIARIO URBANO EXISTENTE		MOBILIARIO URBANO PROYECTADO	
PARADA AUTOBÚS MARQUESINA	CÁMARA	BOLARDOS	PAPELERAS
PARADA AUTOBÚS POSTE	CARTEL	BANCO	BOLARDOS
PAPELERA	CARTEL LUMINOSO	CONTENEDOR DE ROPA	BARANDILLA PROTECCIÓN PEATONAL
POSTE NOMBRE CALLES	ARMARIO	CONTENEDORES DE BASURA	MOBILIARIO EXISTENTE AFECTADO POR NUEVO TRAZADO
ESTACIÓN SEVICI	CORREOS		ÁMBITO DEL PROYECTO
PARKING PATINETES ELÉCTRICOS	ESPEJO		
CARTEL LUMINOSO PARKING	KIOSKO		
APARCAMIENTO BICICLETAS	MUPI		
CABINA TELEFÓNICA	RADAR		

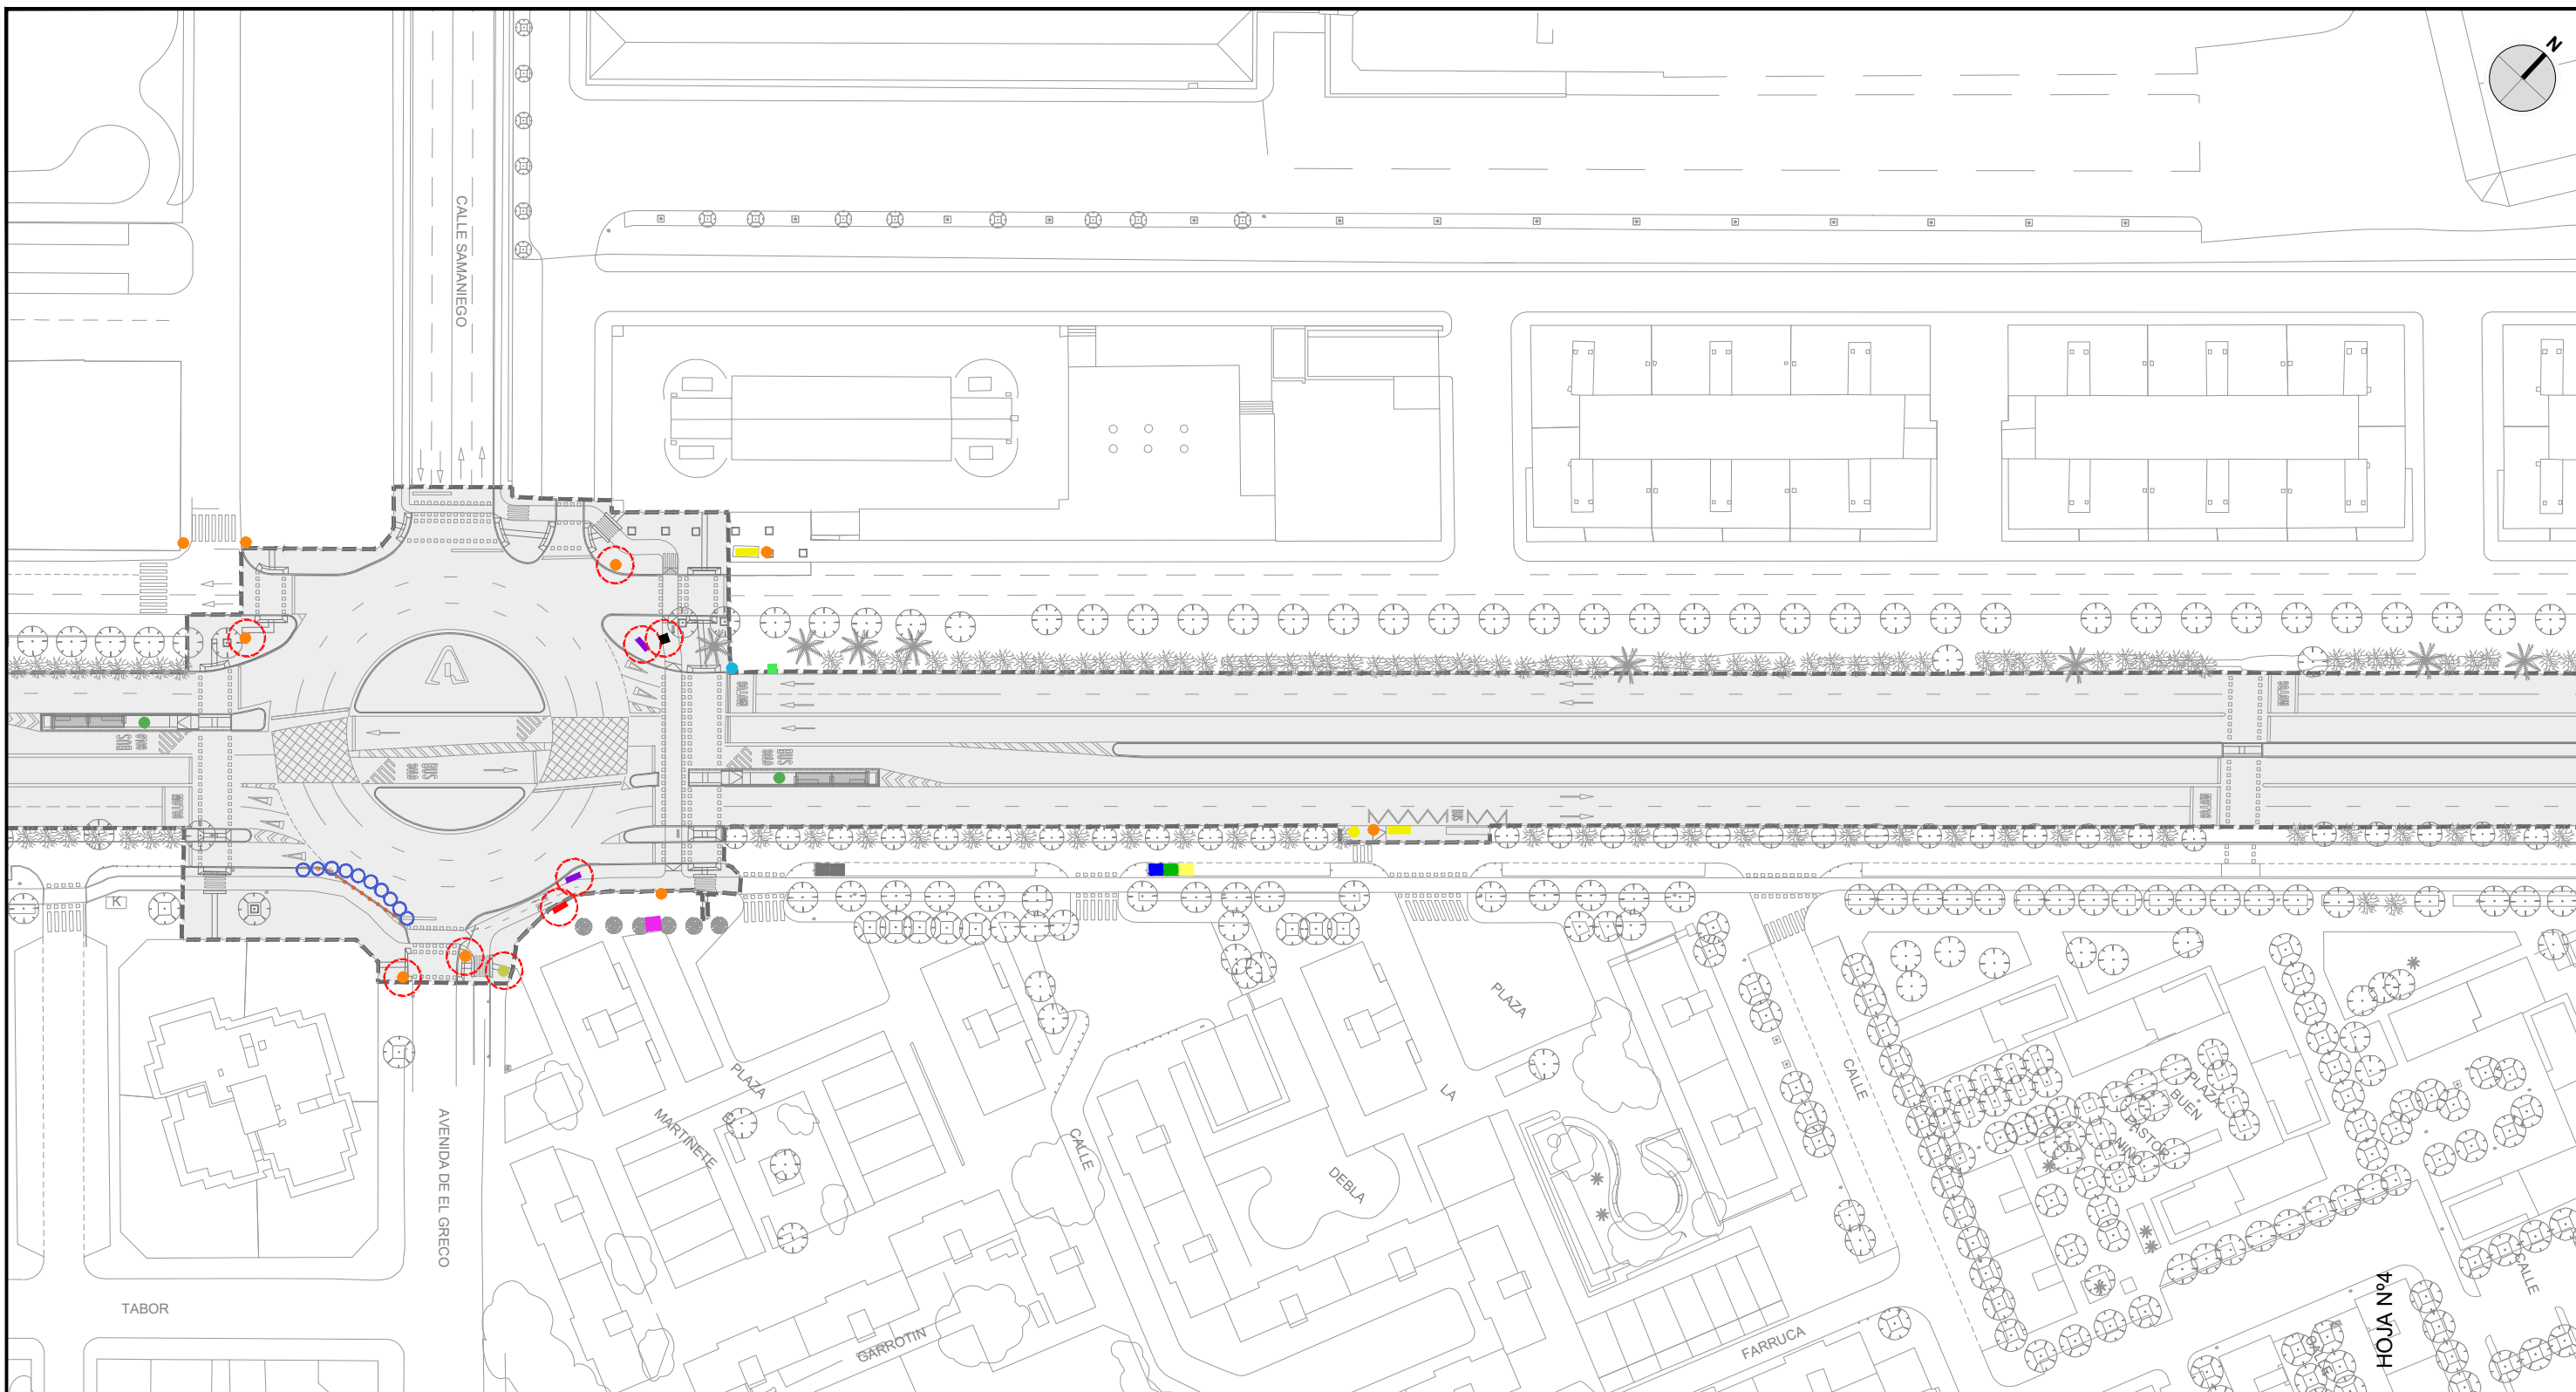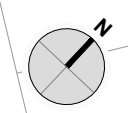

MOSAICO DE HOJAS

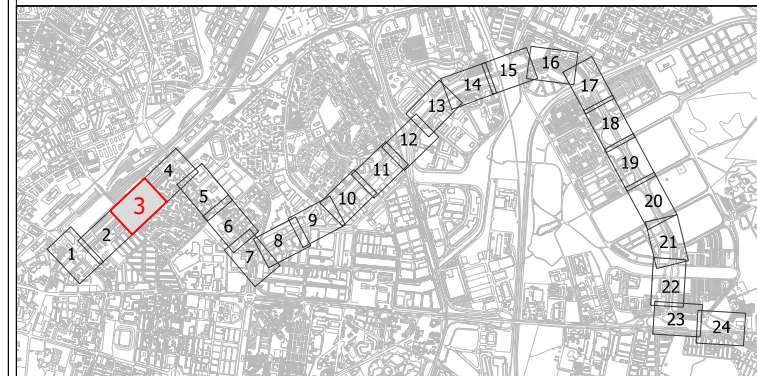

MOBILIARIO URBANO EXISTENTE

- PARADA AUTOBÚS MARQUESINA
- PARADA AUTOBÚS POSTE
- PAPELERA
- POSTE NOMBRE CALLES
- ESTACIÓN SEVICI
- PARKING PATINETES ELÉCTRICOS
- CARTEL LUMINOSO PARKING
- APARCAMIENTO BICICLETAS
- CABINA TELEFÓNICA
- CÁMARA
- CARTEL
- CARTEL LUMINOSO
- ARMARIO
- CORREOS
- ESPEJO
- KIOSKO
- MUPI
- RADAR

MOBILIARIO URBANO PROYECTADO

- BOLARDOS
- BANCO
- CONTENEDOR DE ROPA
- CONTENEDORES DE BASURA
- PAPELERAS
- BOLARDOS
- BARANDILLA PROTECCIÓN PEATONAL
- MOBILIARIO EXISTENTE AFECTADO POR NUEVO TRAZADO
- ÁMBITO DEL PROYECTO



LOS ING. AUTORES DEL PROYECTO  
FCO. JAVIER BERNAL SERRANO  
FRANCISCO BAENA UREÑA

FECHA  
FEBRERO 2023

TÍTULO  
PROYECTO DE CONSTRUCCIÓN DE CARRIL BUS SEGREGADO TORREBLANCA - SEVILLA ESTE - SANTA JUSTA



ESCALA: ORIGINAL EN A-3  
1:1.000  
0 5 10 15 20 25m

DESIGNACIÓN  
MOBILIARIO URBANO HOJA Nº 3

FICHERO DIGITAL: 17\_Mobiliario Urbano.dwg

PLANO Nº 17  
HOJA 3 DE 24

MOSAICO DE HOJAS

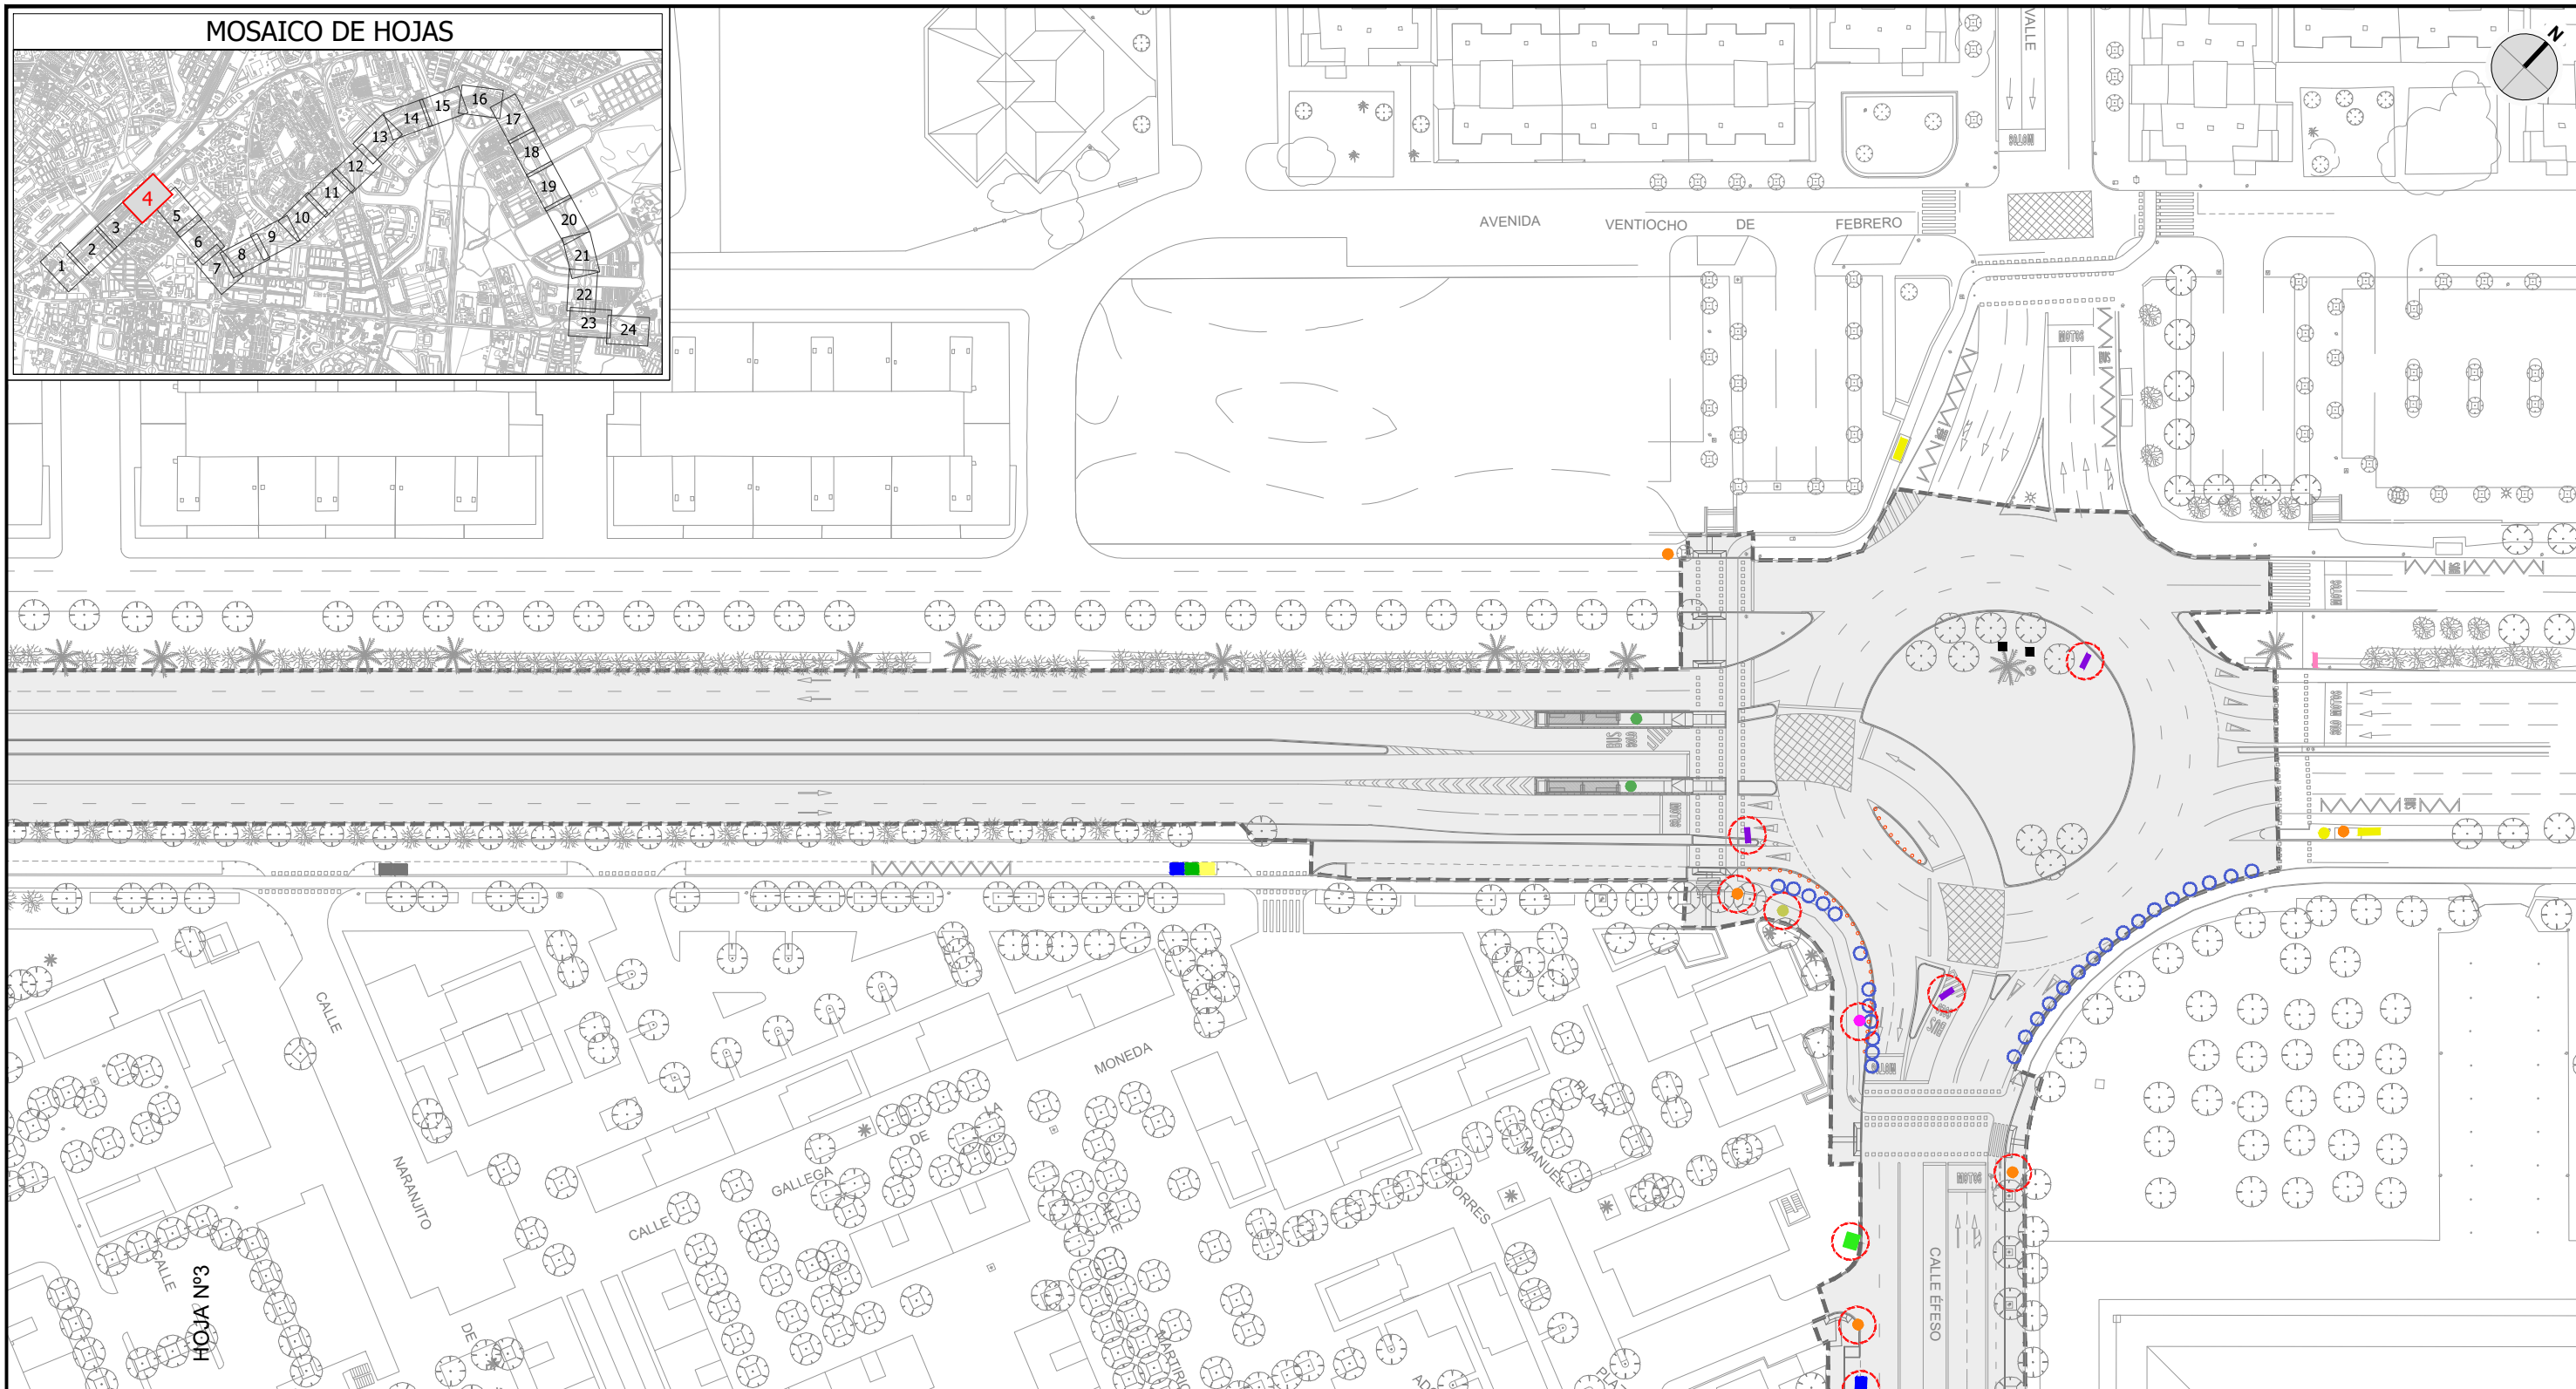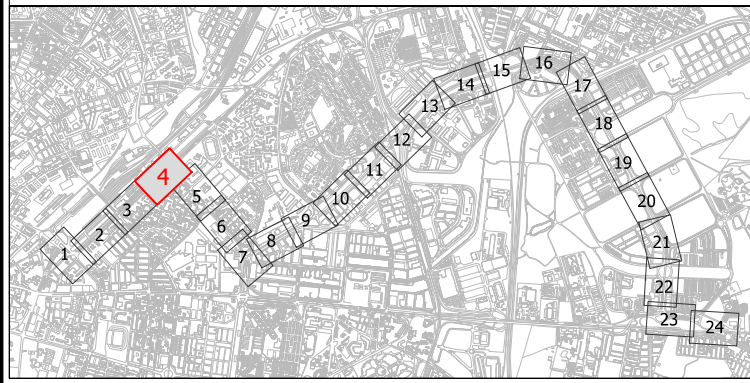

MOBILIARIO URBANO EXISTENTE

- PARADA AUTOBÚS MARQUESINA
- PARADA AUTOBÚS POSTE
- PAPELERA
- POSTE NOMBRE CALLES
- ESTACIÓN SEVICI
- PARKING PATINETES ELÉCTRICOS
- CARTEL LUMINOSO PARKING
- APARCAMIENTO BICICLETAS
- CABINA TELEFÓNICA
- CÁMARA
- CARTEL
- CARTEL LUMINOSO
- ARMARIO
- CORREOS
- ESPEJO
- KIOSKO
- MUPI
- RADAR

MOBILIARIO URBANO PROYECTADO

- BOLARDOS
- BANCO
- CONTENEDOR DE ROPA
- CONTENEDORES DE BASURA
- PAPELERAS
- BOLARDOS
- BARANDILLA PROTECCIÓN PEATONAL
- MOBILIARIO EXISTENTE AFECTADO POR NUEVO TRAZADO
- ÁMBITO DEL PROYECTO

HOJA Nº5

COMPLEJO DEPORTIVO DE SAN PABLO




LOS ING. AUTORES DEL PROYECTO  
 FCO. JAVIER BERNAL SERRANO  
 FRANCISCO BAENA UREÑA

FECHA  
 FEBRERO 2023


TÍTULO  
 PROYECTO DE CONSTRUCCIÓN DE CARRIL BUS SEGREGADO TORREBLANCA - SEVILLA ESTE - SANTA JUSTA

ESCALA: ORIGINAL EN A-3  
 1:1.000

DESIGNACIÓN  
 MOBILIARIO URBANO HOJA Nº 4  
 PLANO Nº 17  
 HOJA 4 DE 24  
 FICHERO DIGITAL: 17\_Mobiliario Urbano.dwg

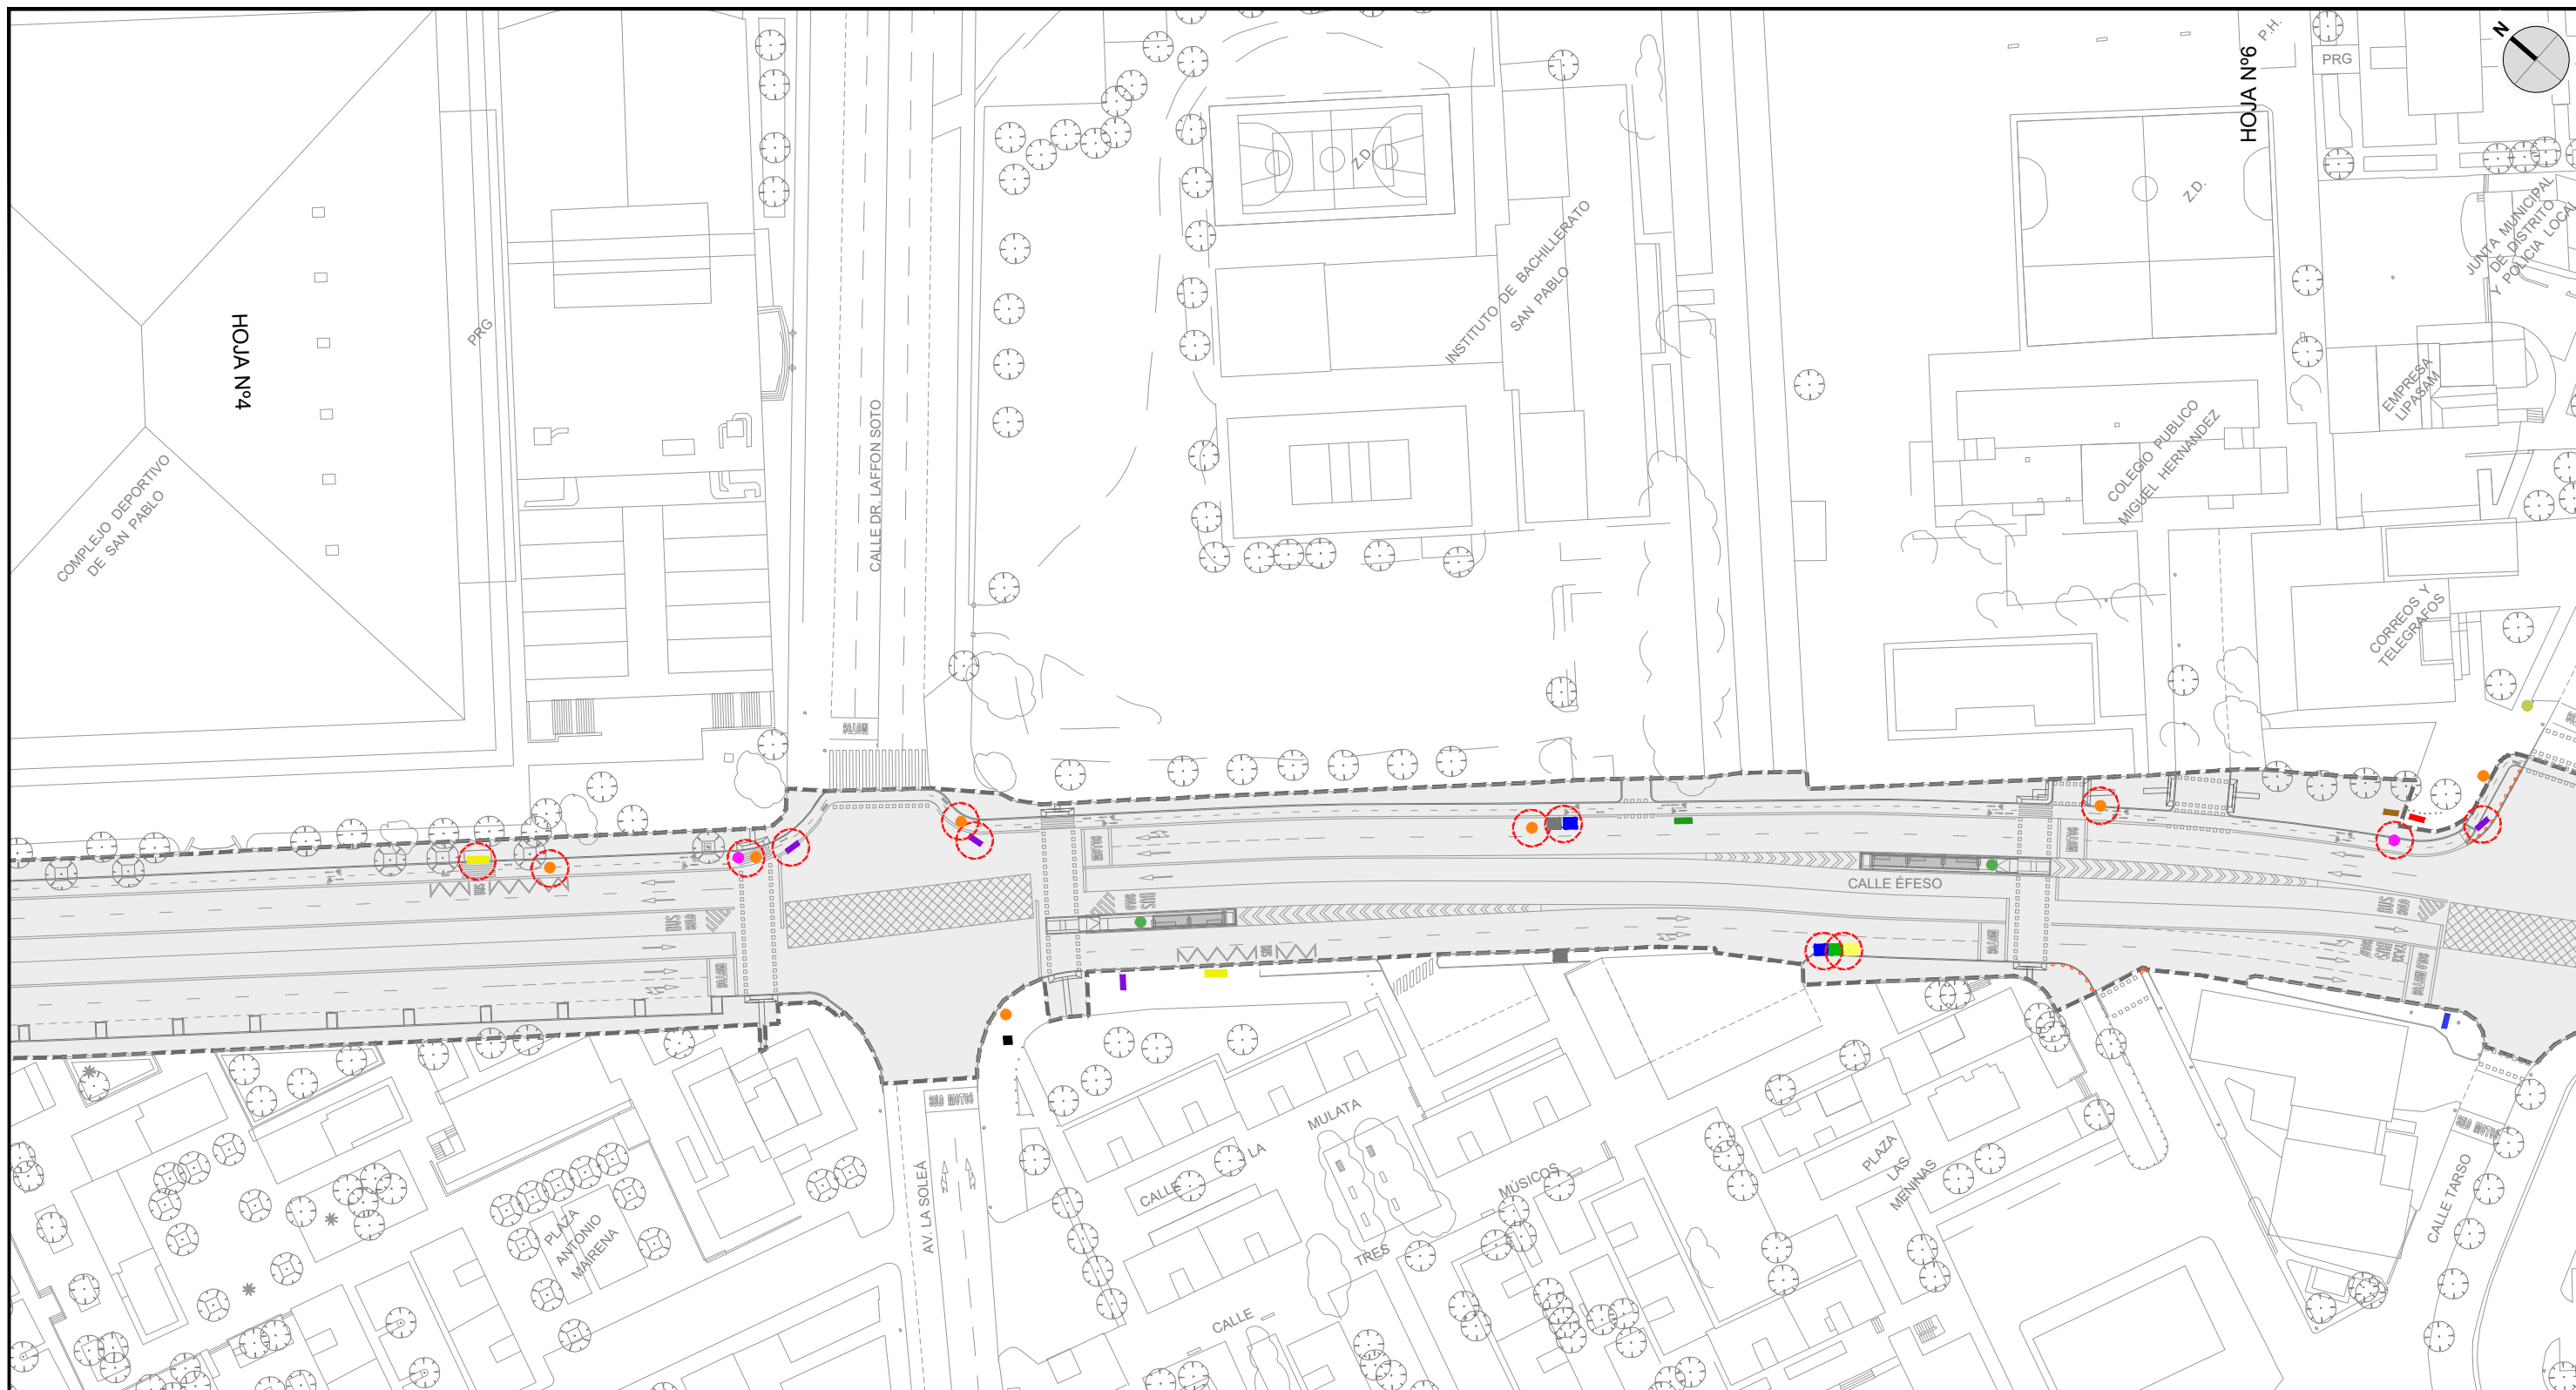

**MOSAICO DE HOJAS**

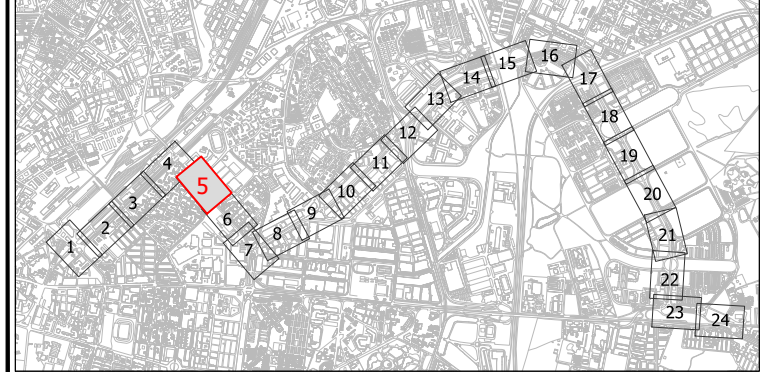

**MOBILIARIO URBANO EXISTENTE**

- PARADA AUTOBÚS MARQUESINA
- PARADA AUTOBÚS POSTE
- PAPELERA
- POSTE NOMBRE CALLES
- ESTACIÓN SEVICI
- PARKING PATINETES ELÉCTRICOS
- CARTEL LUMINOSO PARKING
- APARCAMIENTO BICICLETAS
- CABINA TELEFÓNICA
- CÁMARA
- CARTEL
- CARTEL LUMINOSO
- ARMARIO
- CORREOS
- ESPEJO
- KIOSKO
- MUPI
- RADAR

**MOBILIARIO URBANO PROYECTADO**

- BOLLARDOS
- BANCO
- CONTENEDOR DE ROPA
- CONTENEDORES DE BASURA
- PAPELERAS
- BOLLARDOS
- BARANDILLA PROTECCIÓN PEATONAL
- MOBILIARIO EXISTENTE AFECTADO POR NUEVO TRAZADO
- ÁMBITO DEL PROYECTO



LOS ING. AUTORES DEL PROYECTO  
 FC0. JAVIER BERNAL SERRANO  
 FRANCISCO BAENA UREÑA

FECHA  
 FEBRERO 2023


TÍTULO  
 PROYECTO DE CONSTRUCCIÓN DE CARRIL BUS SEGREGADO TORREBLANCA - SEVILLA ESTE - SANTA JUSTA

ESCALA: ORIGINAL EN A-3  
 1:1.000

DESIGNACIÓN  
 MOBILIARIO URBANO HOJA Nº 5


PLANO Nº 17  
 HOJA 5 DE 24

FICHERO DIGITAL: 17\_Mobiliario Urbano.dwg

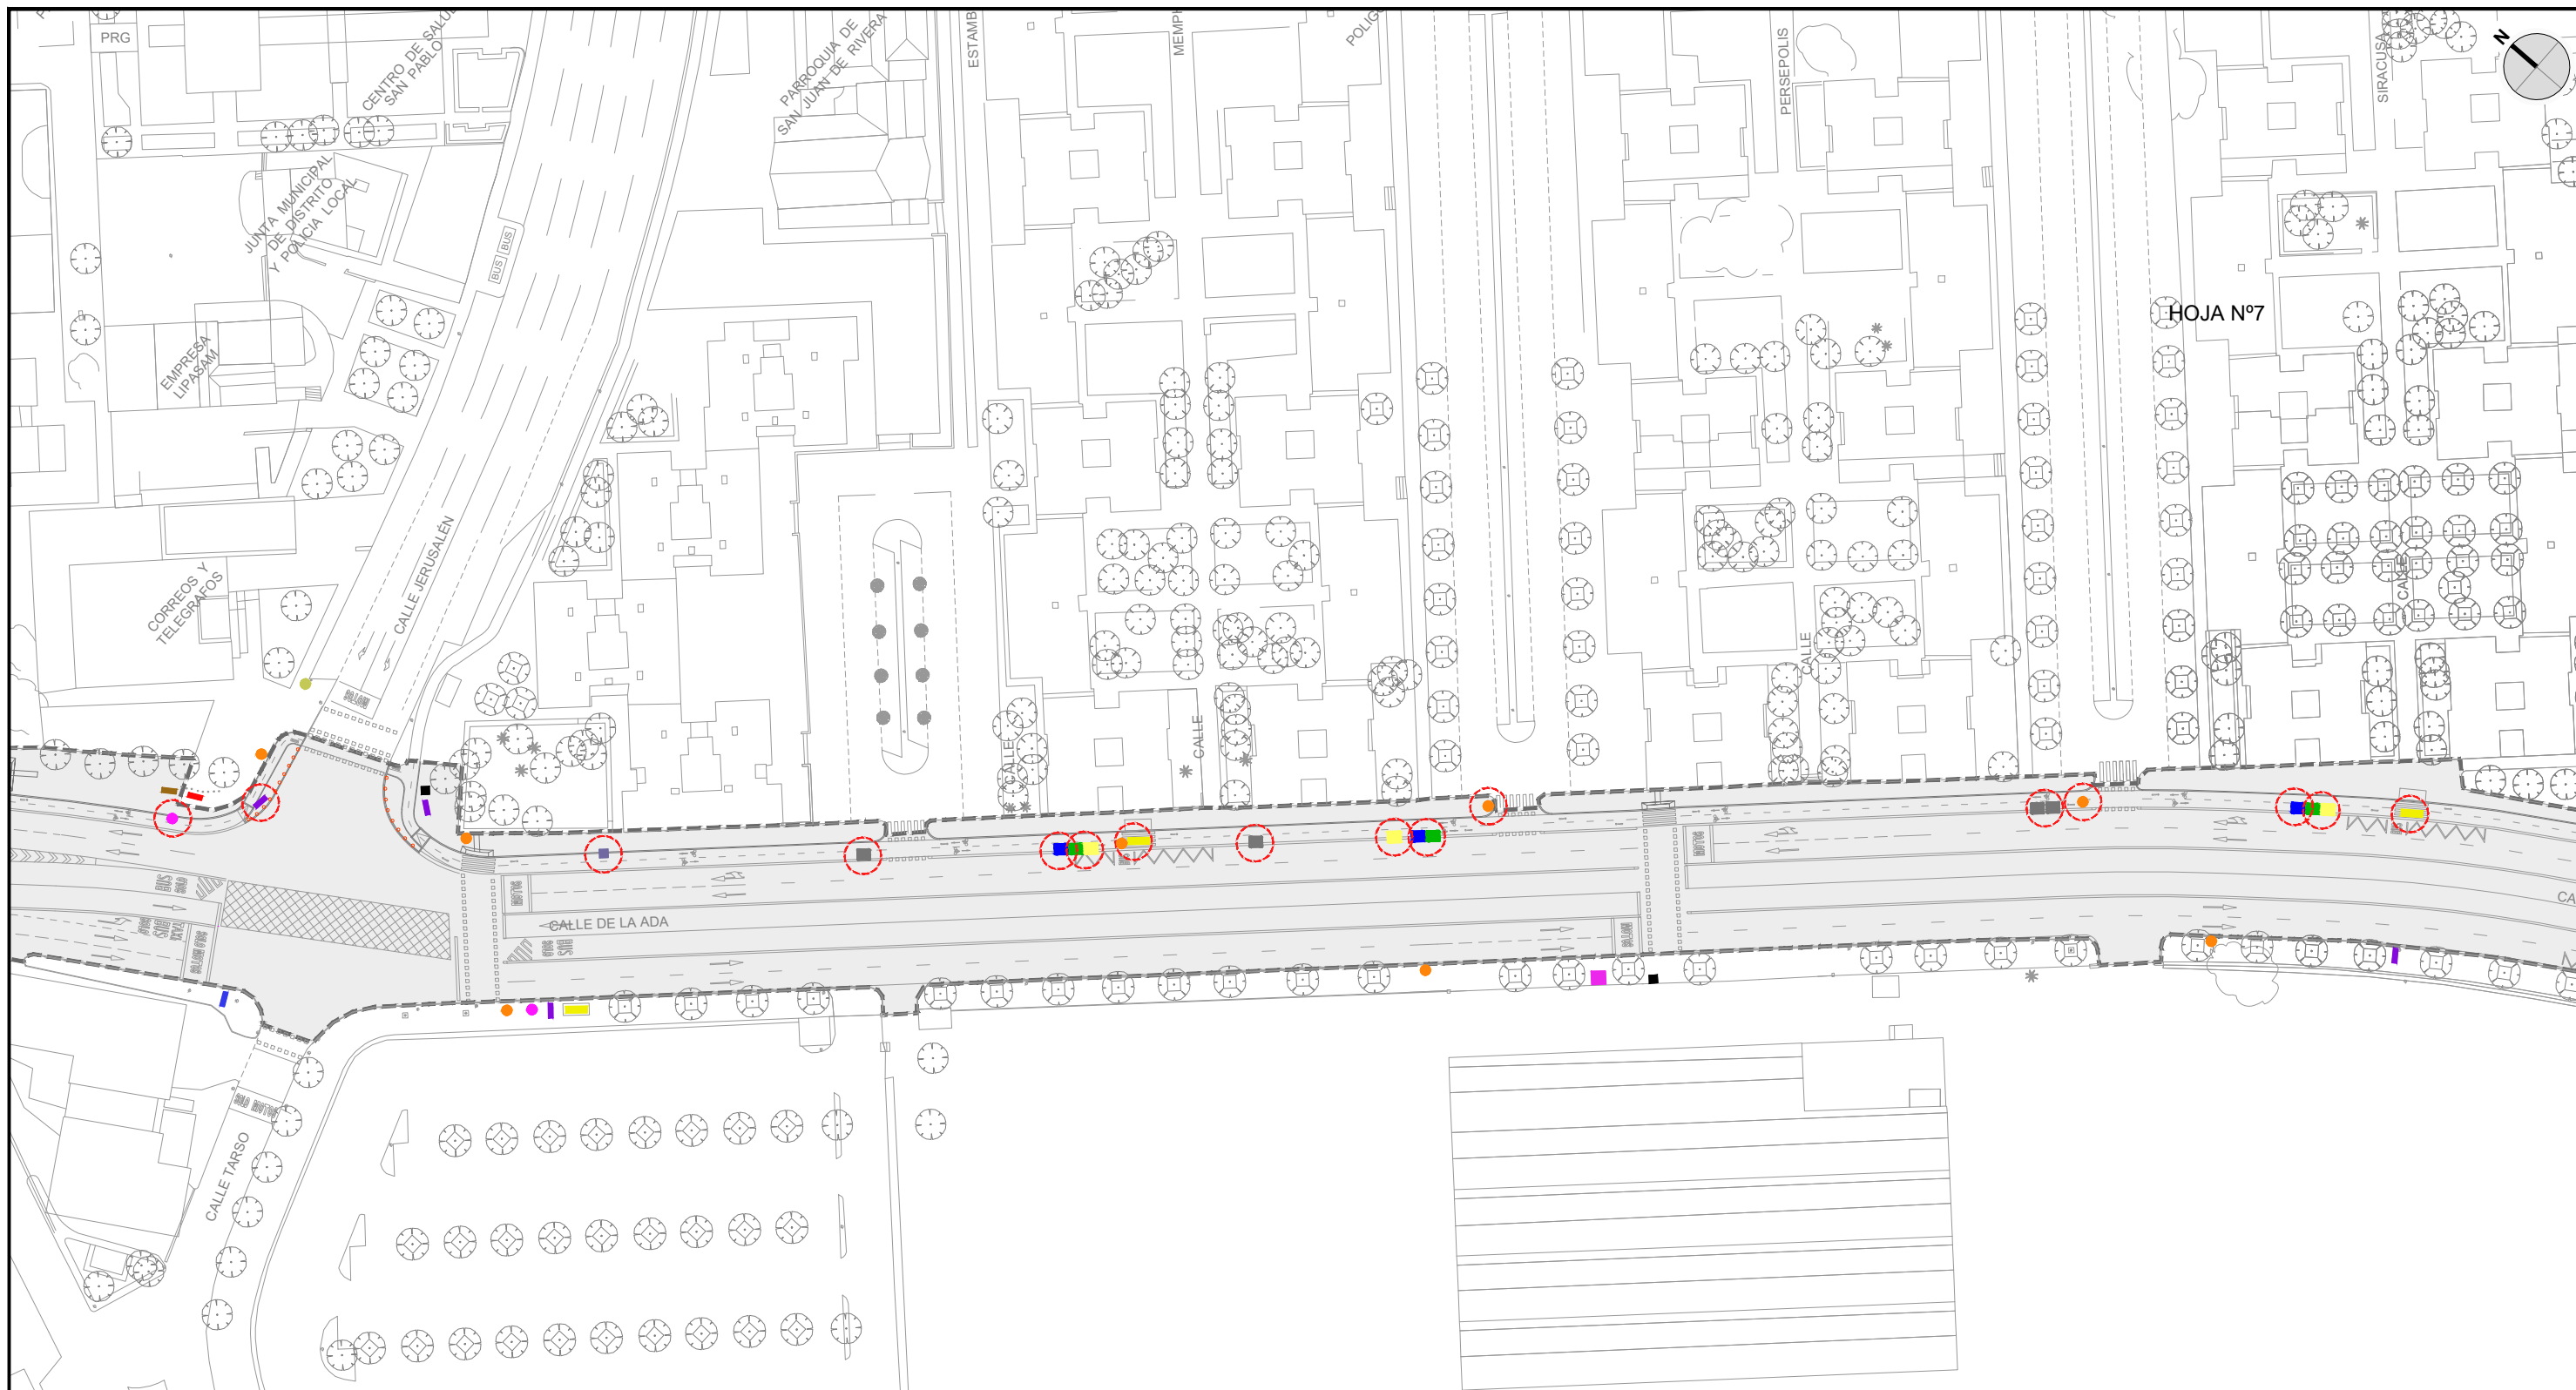

HOJA Nº7

HOJA Nº5

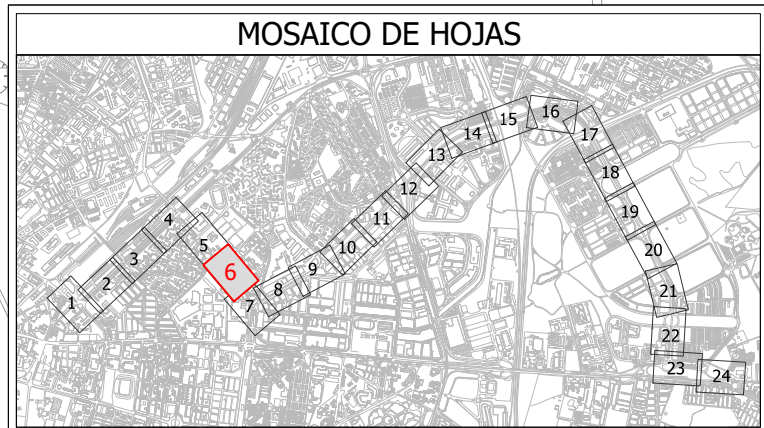

MOSAICO DE HOJAS


MOBILIARIO URBANO EXISTENTE

- PARADA AUTOBÚS MARQUESINA
- PARADA AUTOBÚS POSTE
- PAPELERA
- POSTE NOMBRE CALLES
- ESTACIÓN SEVICI
- PARKING PATINETES ELÉCTRICOS
- CARTEL LUMINOSO PARKING
- APARCAMIENTO BICICLETAS
- CABINA TELEFÓNICA
- CÁMARA
- CARTEL
- CARTEL LUMINOSO
- ARMARIO
- CORREOS
- ESPEJO
- KIOSKO
- MUPI
- RADAR

MOBILIARIO URBANO PROYECTADO

- BOLARDOS
- BANCO
- CONTENEDOR DE ROPA
- CONTENEDORES DE BASURA
- PAPELERAS
- BOLARDOS
- BARANDILLA PROTECCIÓN PEATONAL
- MOBILIARIO EXISTENTE AFECTADO POR NUEVO TRAZADO
- ÁMBITO DEL PROYECTO


FICHERO DIGITAL: 17\_Mobiliario Urbano.dwg

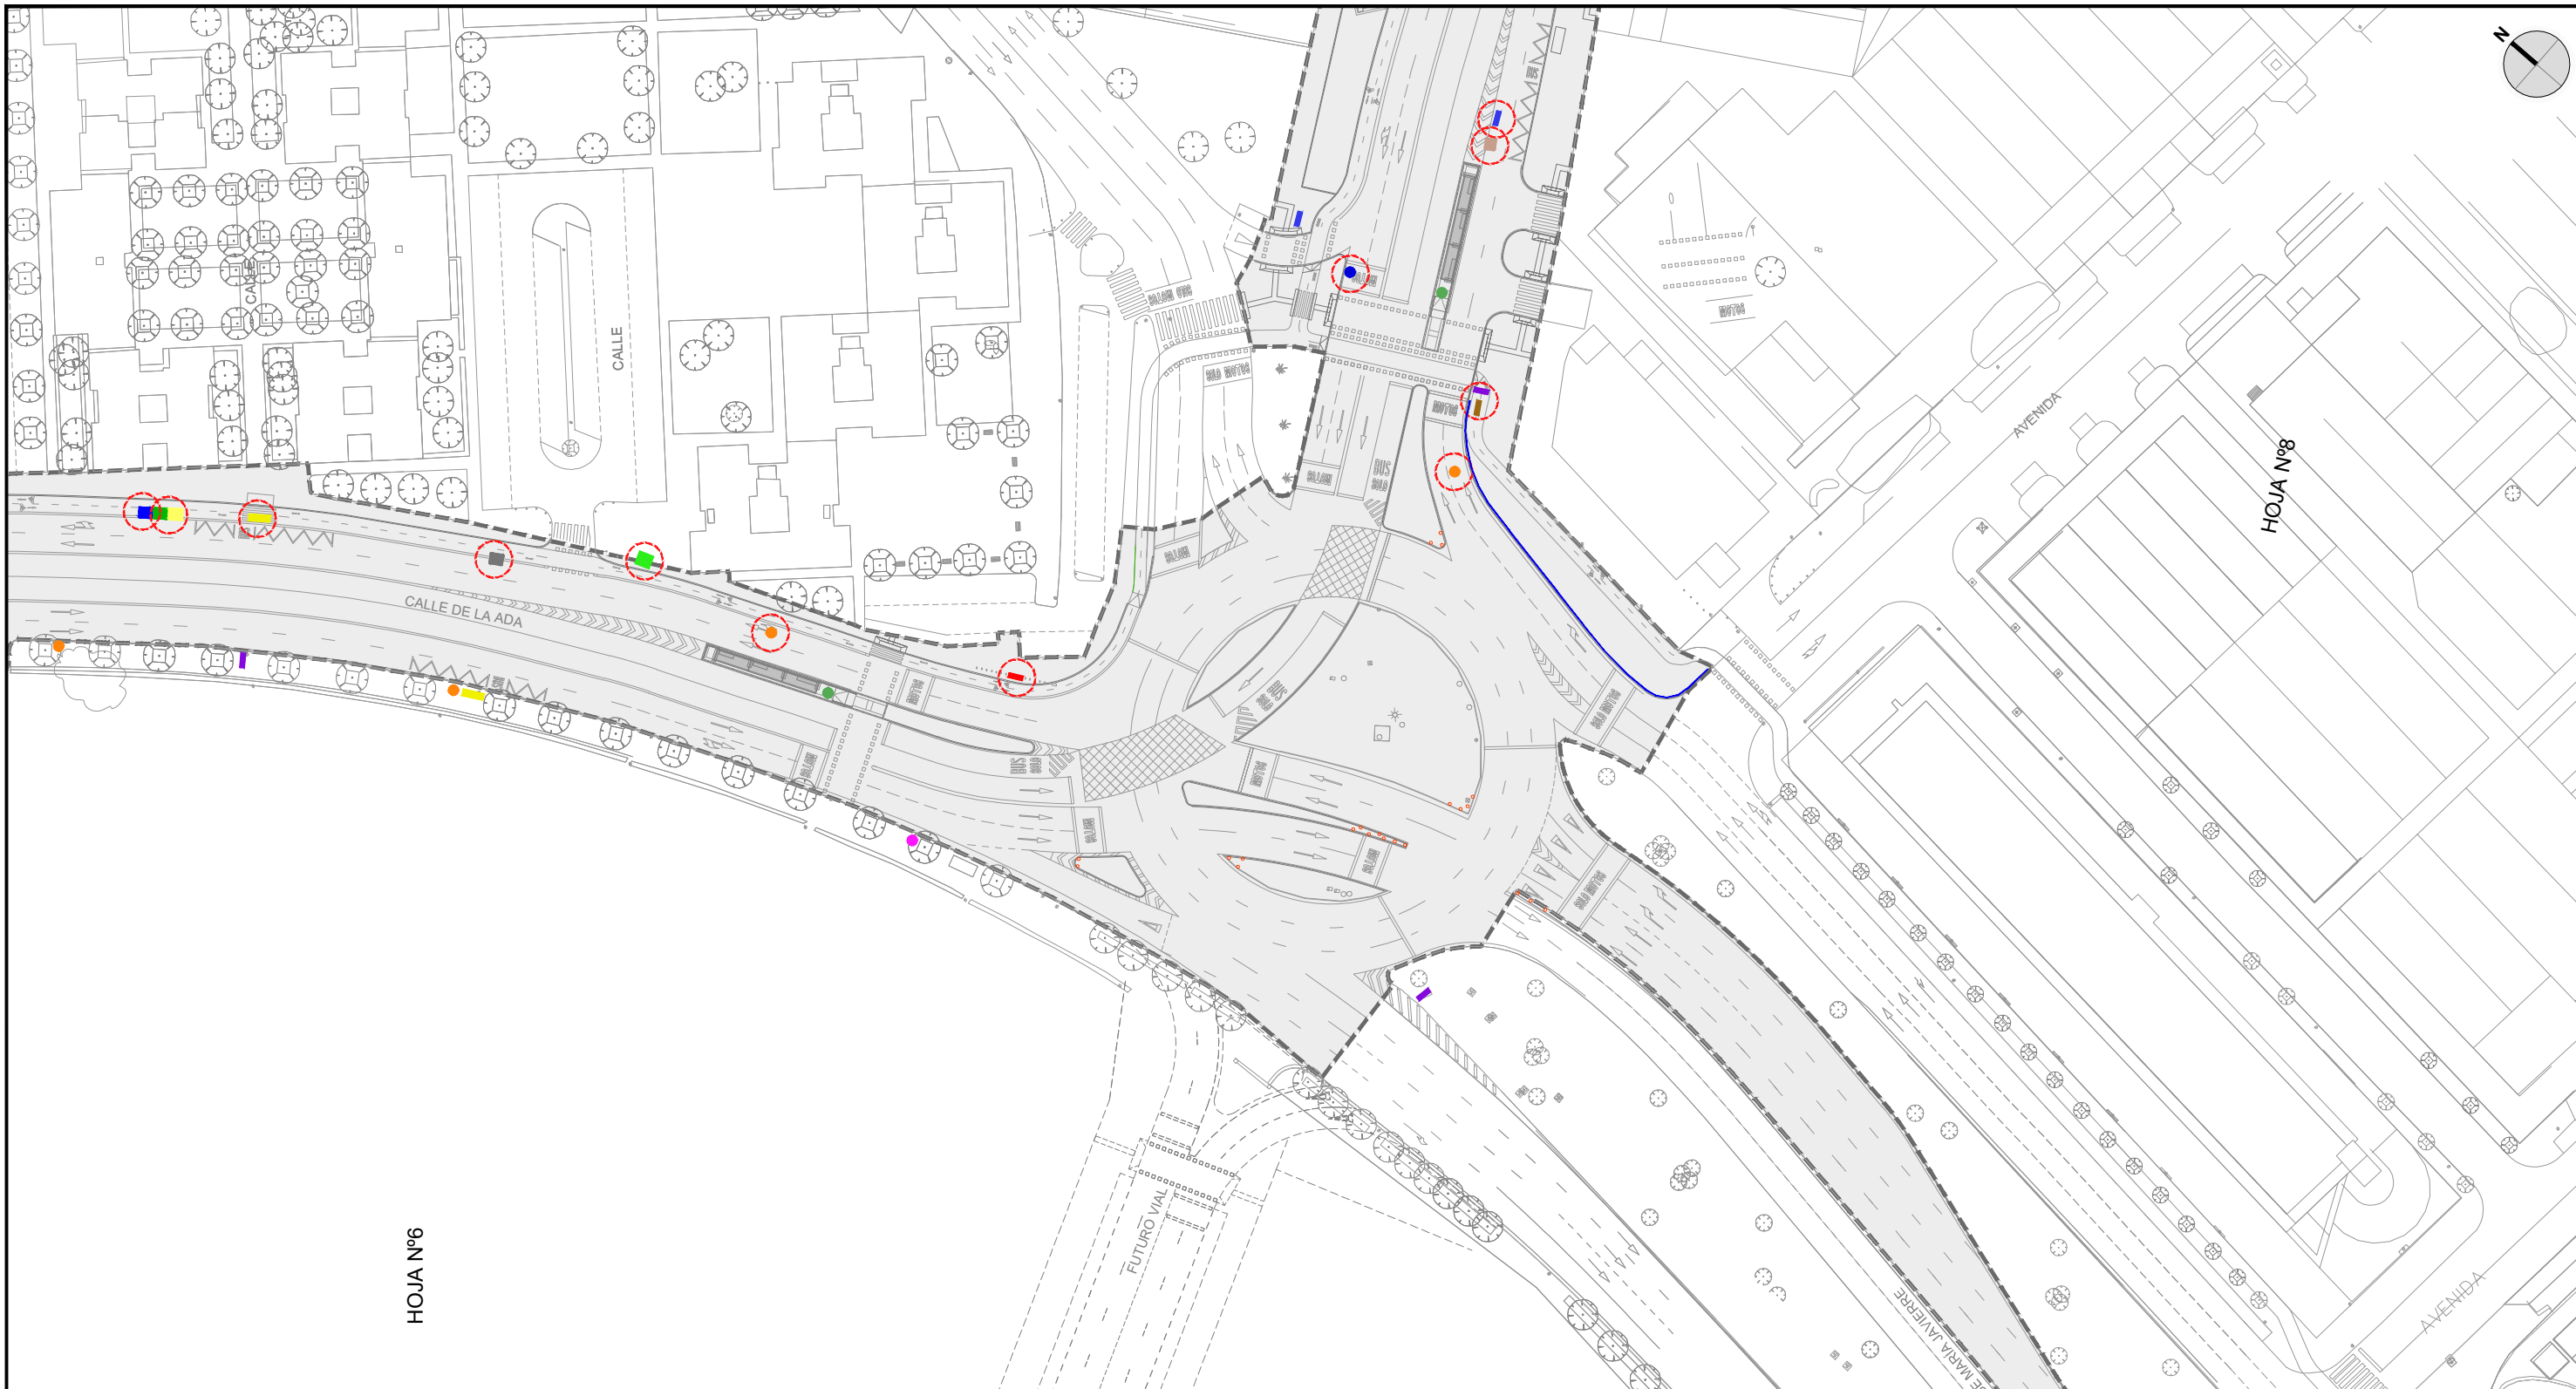

HOJA Nº6

HOJA Nº8

MOSAICO DE HOJAS

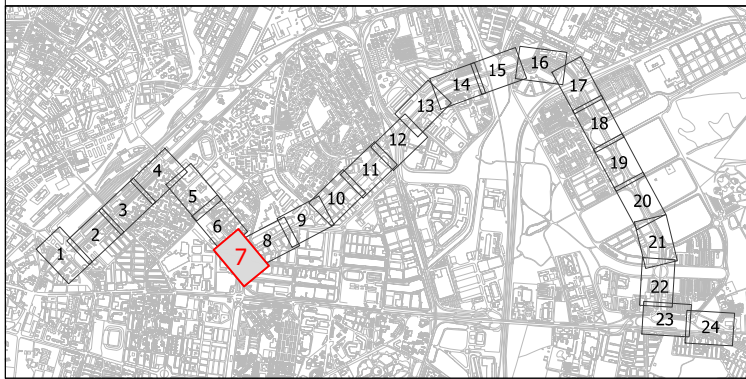


MOBILIARIO URBANO EXISTENTE


- PARADA AUTOBÚS MARQUESINA
- PARADA AUTOBÚS POSTE
- PAPELERA
- POSTE NOMBRE CALLES
- ESTACIÓN SEVICI
- PARKING PATINETES ELÉCTRICOS
- CARTEL LUMINOSO PARKING
- APARCAMIENTO BICICLETAS
- CABINA TELEFÓNICA
- CÁMARA
- CARTEL
- CARTEL LUMINOSO
- ARMARIO
- CORREOS
- ESPEJO
- KIOSKO
- MUPI
- RADAR

MOBILIARIO URBANO PROYECTADO

- BOLARDOS
- BANCO
- CONTENEDOR DE ROPA
- CONTENEDORES DE BASURA
- PAPELERAS
- BOLARDOS
- BARANDILLA PROTECCIÓN PEATONAL
- MOBILIARIO EXISTENTE AFECTADO POR NUEVO TRAZADO
- ÁMBITO DEL PROYECTO

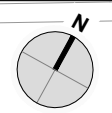

**MOSAICO DE HOJAS**

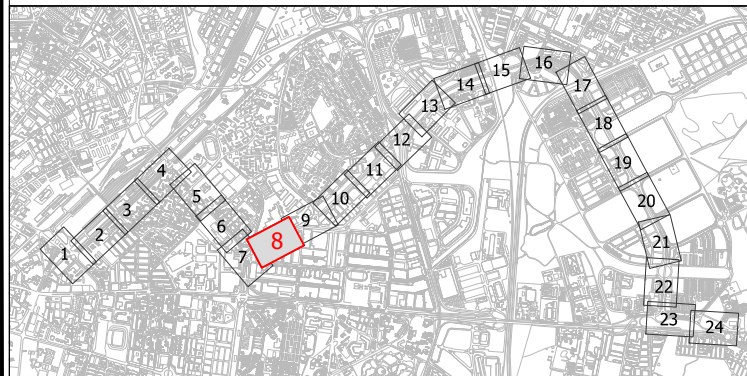

**MOBILIARIO URBANO EXISTENTE**

- PARADA AUTOBÚS MARQUESINA
- PARADA AUTOBÚS POSTE
- PAPELERA
- POSTE NOMBRE CALLES
- ESTACIÓN SEVICI
- PARKING PATINETES ELÉCTRICOS
- CARTEL LUMINOSO PARKING
- APARCAMIENTO BICICLETAS
- CABINA TELEFÓNICA
- CÁMARA
- CARTEL
- CARTEL LUMINOSO
- ARMARIO
- CORREOS
- ESPEJO
- KIOSKO
- MUPI
- RADAR

**MOBILIARIO URBANO PROYECTADO**

- BOLARDOS
- BANCO
- CONTENEDOR DE ROPA
- CONTENEDORES DE BASURA
- PAPELERAS
- BOLARDOS
- BARANDILLA PROTECCIÓN PEATONAL
- MOBILIARIO EXISTENTE AFECTADO POR NUEVO TRAZADO
- ÁMBITO DEL PROYECTO



LOS ING. AUTORES DEL PROYECTO  
 FCO. JAVIER BERNAL SERRANO  
 FRANCISCO BAENA UREÑA



FECHA  
 FEBRERO  
 2023

TÍTULO  
 PROYECTO DE CONSTRUCCIÓN  
 DE CARRIL BUS SEGREGADO  
 TORREBLANCA - SEVILLA ESTE - SANTA JUSTA


ESCALA: ORIGINAL EN A-3  
 1:1.000

DESIGNACIÓN  
**MOBILIARIO URBANO**  
 HOJA Nº 8  
 FICHERO DIGITAL: 17\_Mobiliario Urbano.dwg

PLANO Nº  
**17**  
 HOJA 8 DE 24

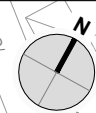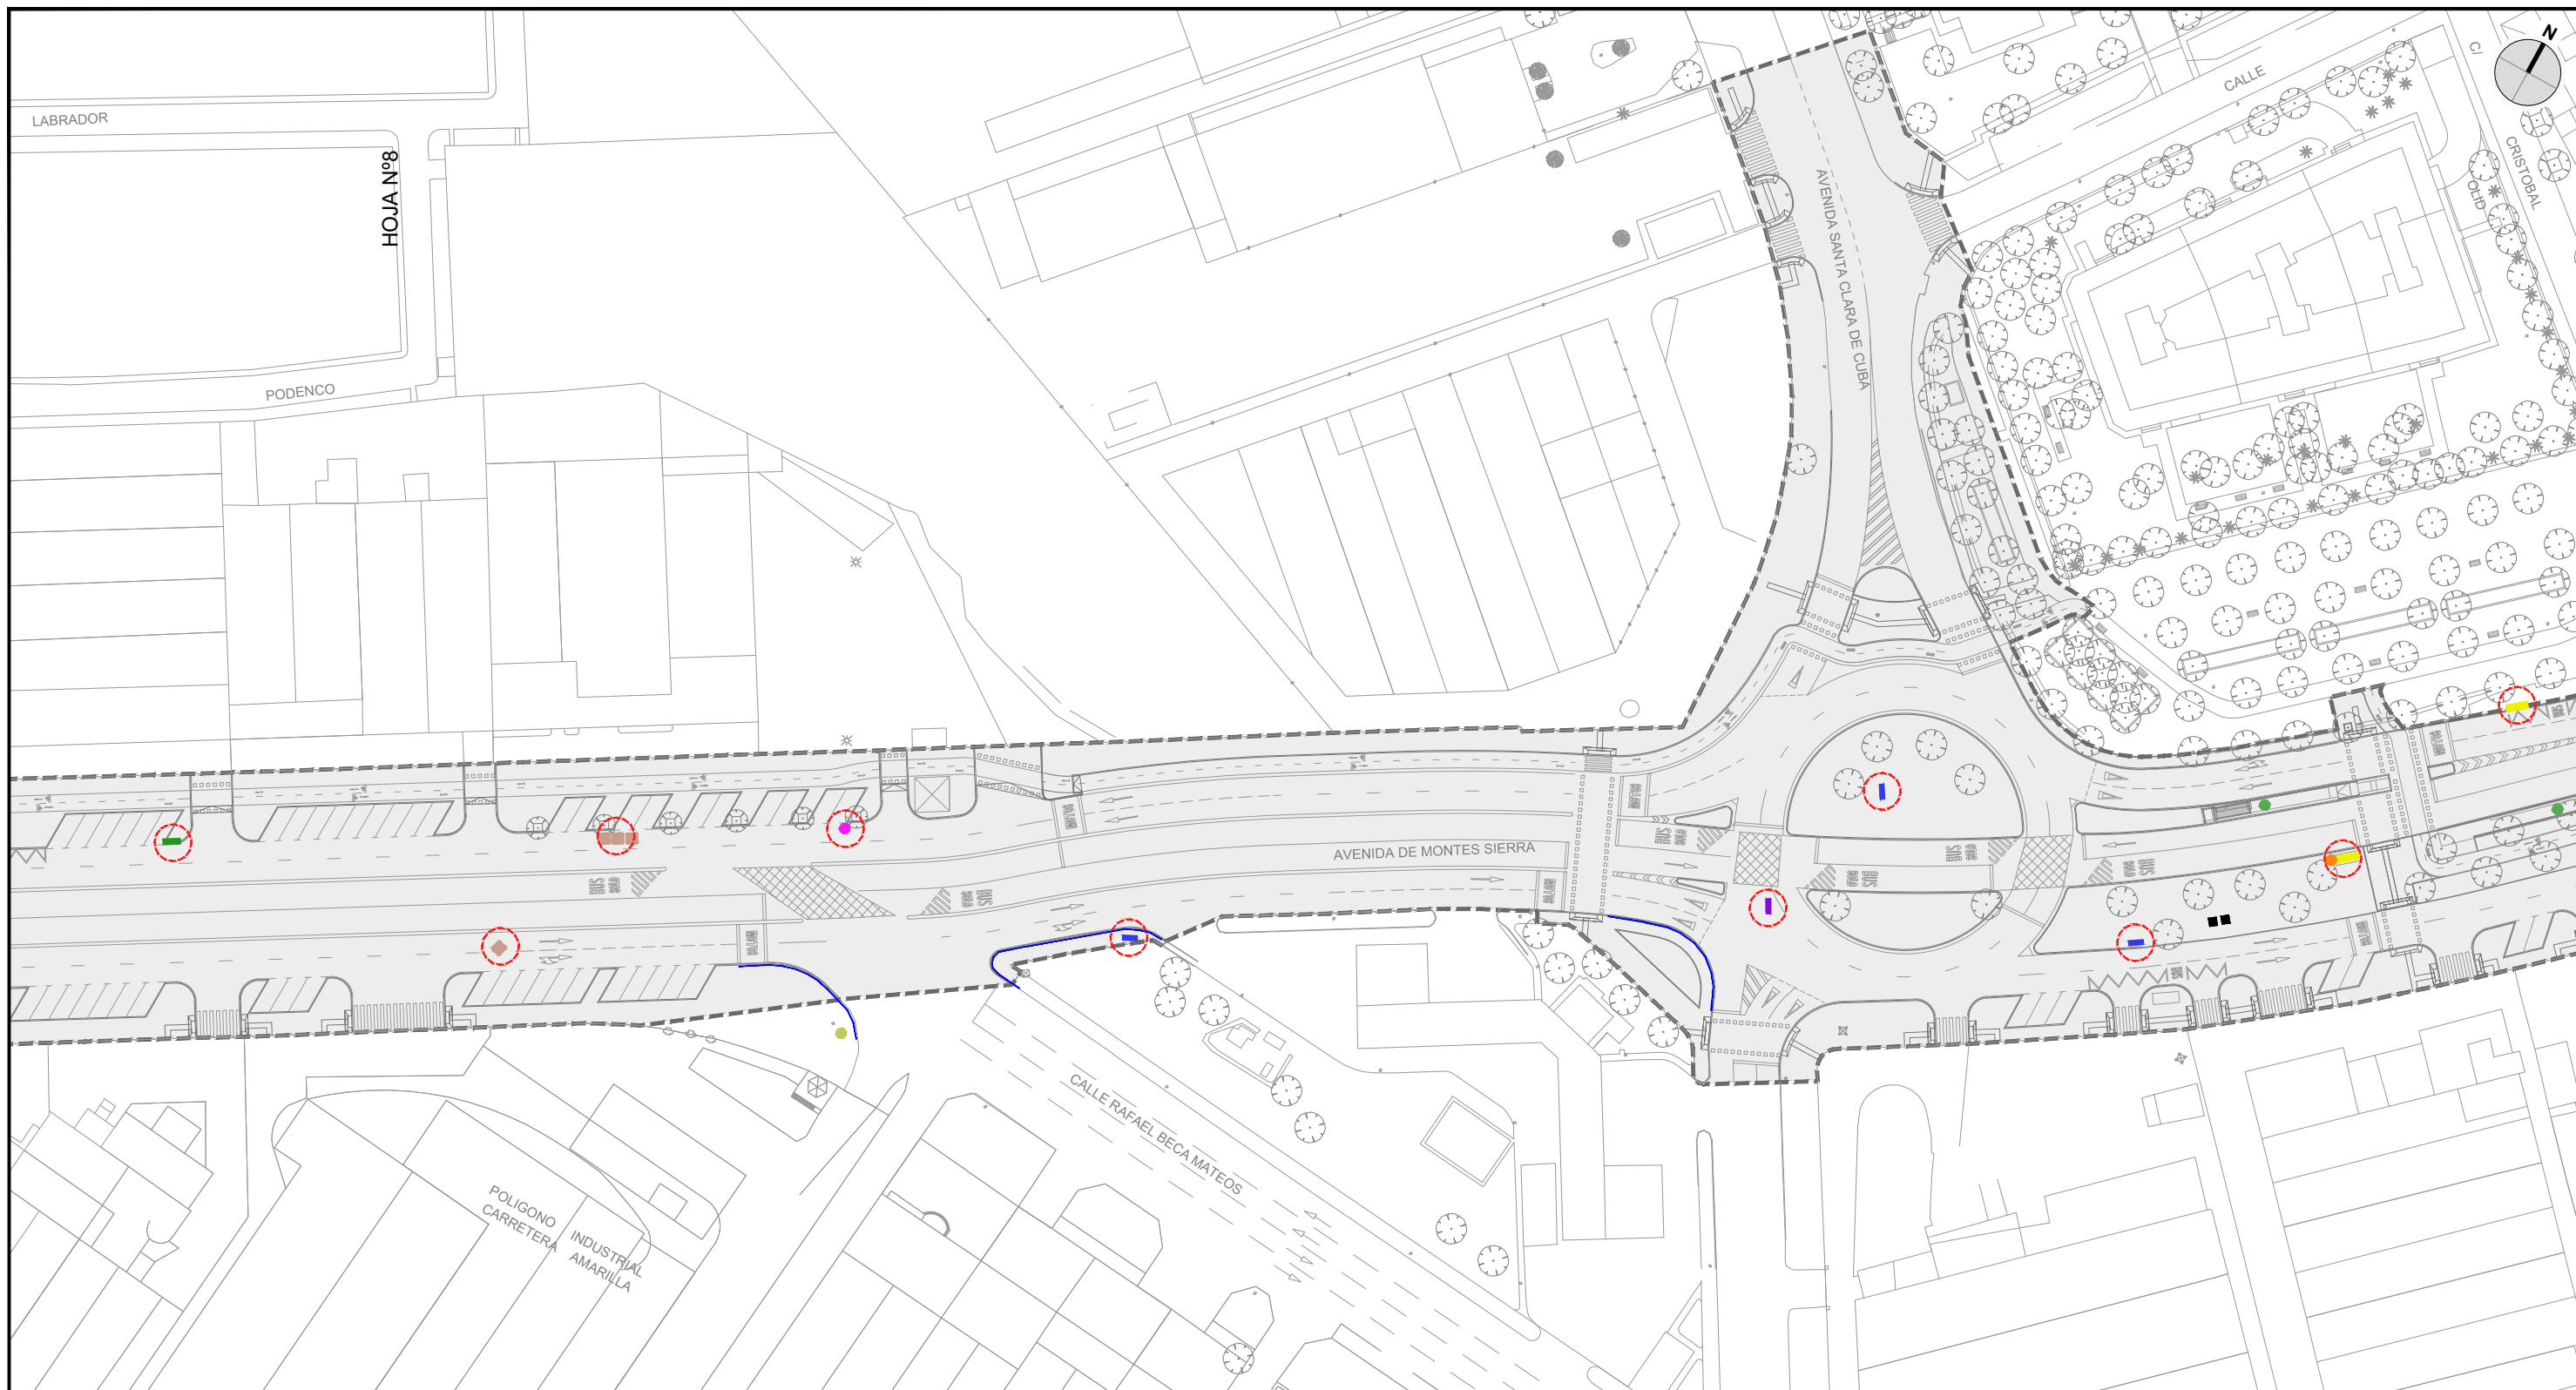

MOSAICO DE HOJAS

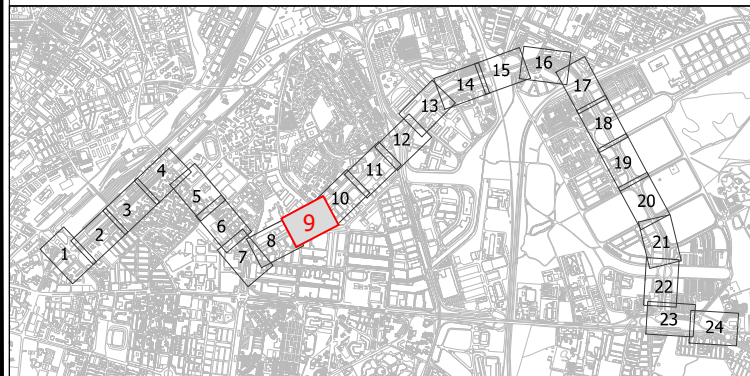


MOBILIARIO URBANO EXISTENTE

- PARADA AUTOBÚS MARQUESINA
- PARADA AUTOBÚS POSTE
- PAPELERA
- POSTE NOMBRE CALLES
- ESTACIÓN SEVICI
- PARKING PATINETES ELÉCTRICOS
- CARTEL LUMINOSO PARKING
- APARCAMIENTO BICICLETAS
- CABINA TELEFÓNICA
- CÁMARA
- CARTEL
- CARTEL LUMINOSO
- ARMARIO
- CORREOS
- ESPEJO
- KIOSKO
- MUPI
- RADAR

MOBILIARIO URBANO PROYECTADO

- BOLARDOS
- BANCO
- CONTENEDOR DE ROPA
- CONTENEDORES DE BASURA
- PAPELERAS
- BOLARDOS
- BARANDILLA PROTECCIÓN PEATONAL
- MOBILIARIO EXISTENTE AFECTADO POR NUEVO TRAZADO
- ÁMBITO DEL PROYECTO

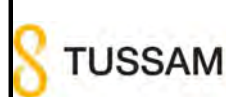

LOS ING. AUTORES DEL PROYECTO  
 FCO. JAVIER BERNAL SERRANO  
 FRANCISCO BAENA UREÑA

FECHA  
 FEBRERO 2023

TÍTULO  
 PROYECTO DE CONSTRUCCIÓN DE CARRIL BUS SEGREGADO TORREBLANCA - SEVILLA ESTE - SANTA JUSTA

ESCALA: ORIGINAL EN A-3  
 1:1.000


DESIGNACIÓN  
 MOBILIARIO URBANO HOJA Nº 9

FICHERO DIGITAL: 17\_Mobiliario Urbano.dwg


PLANO Nº  
 17

HOJA 9 DE 24



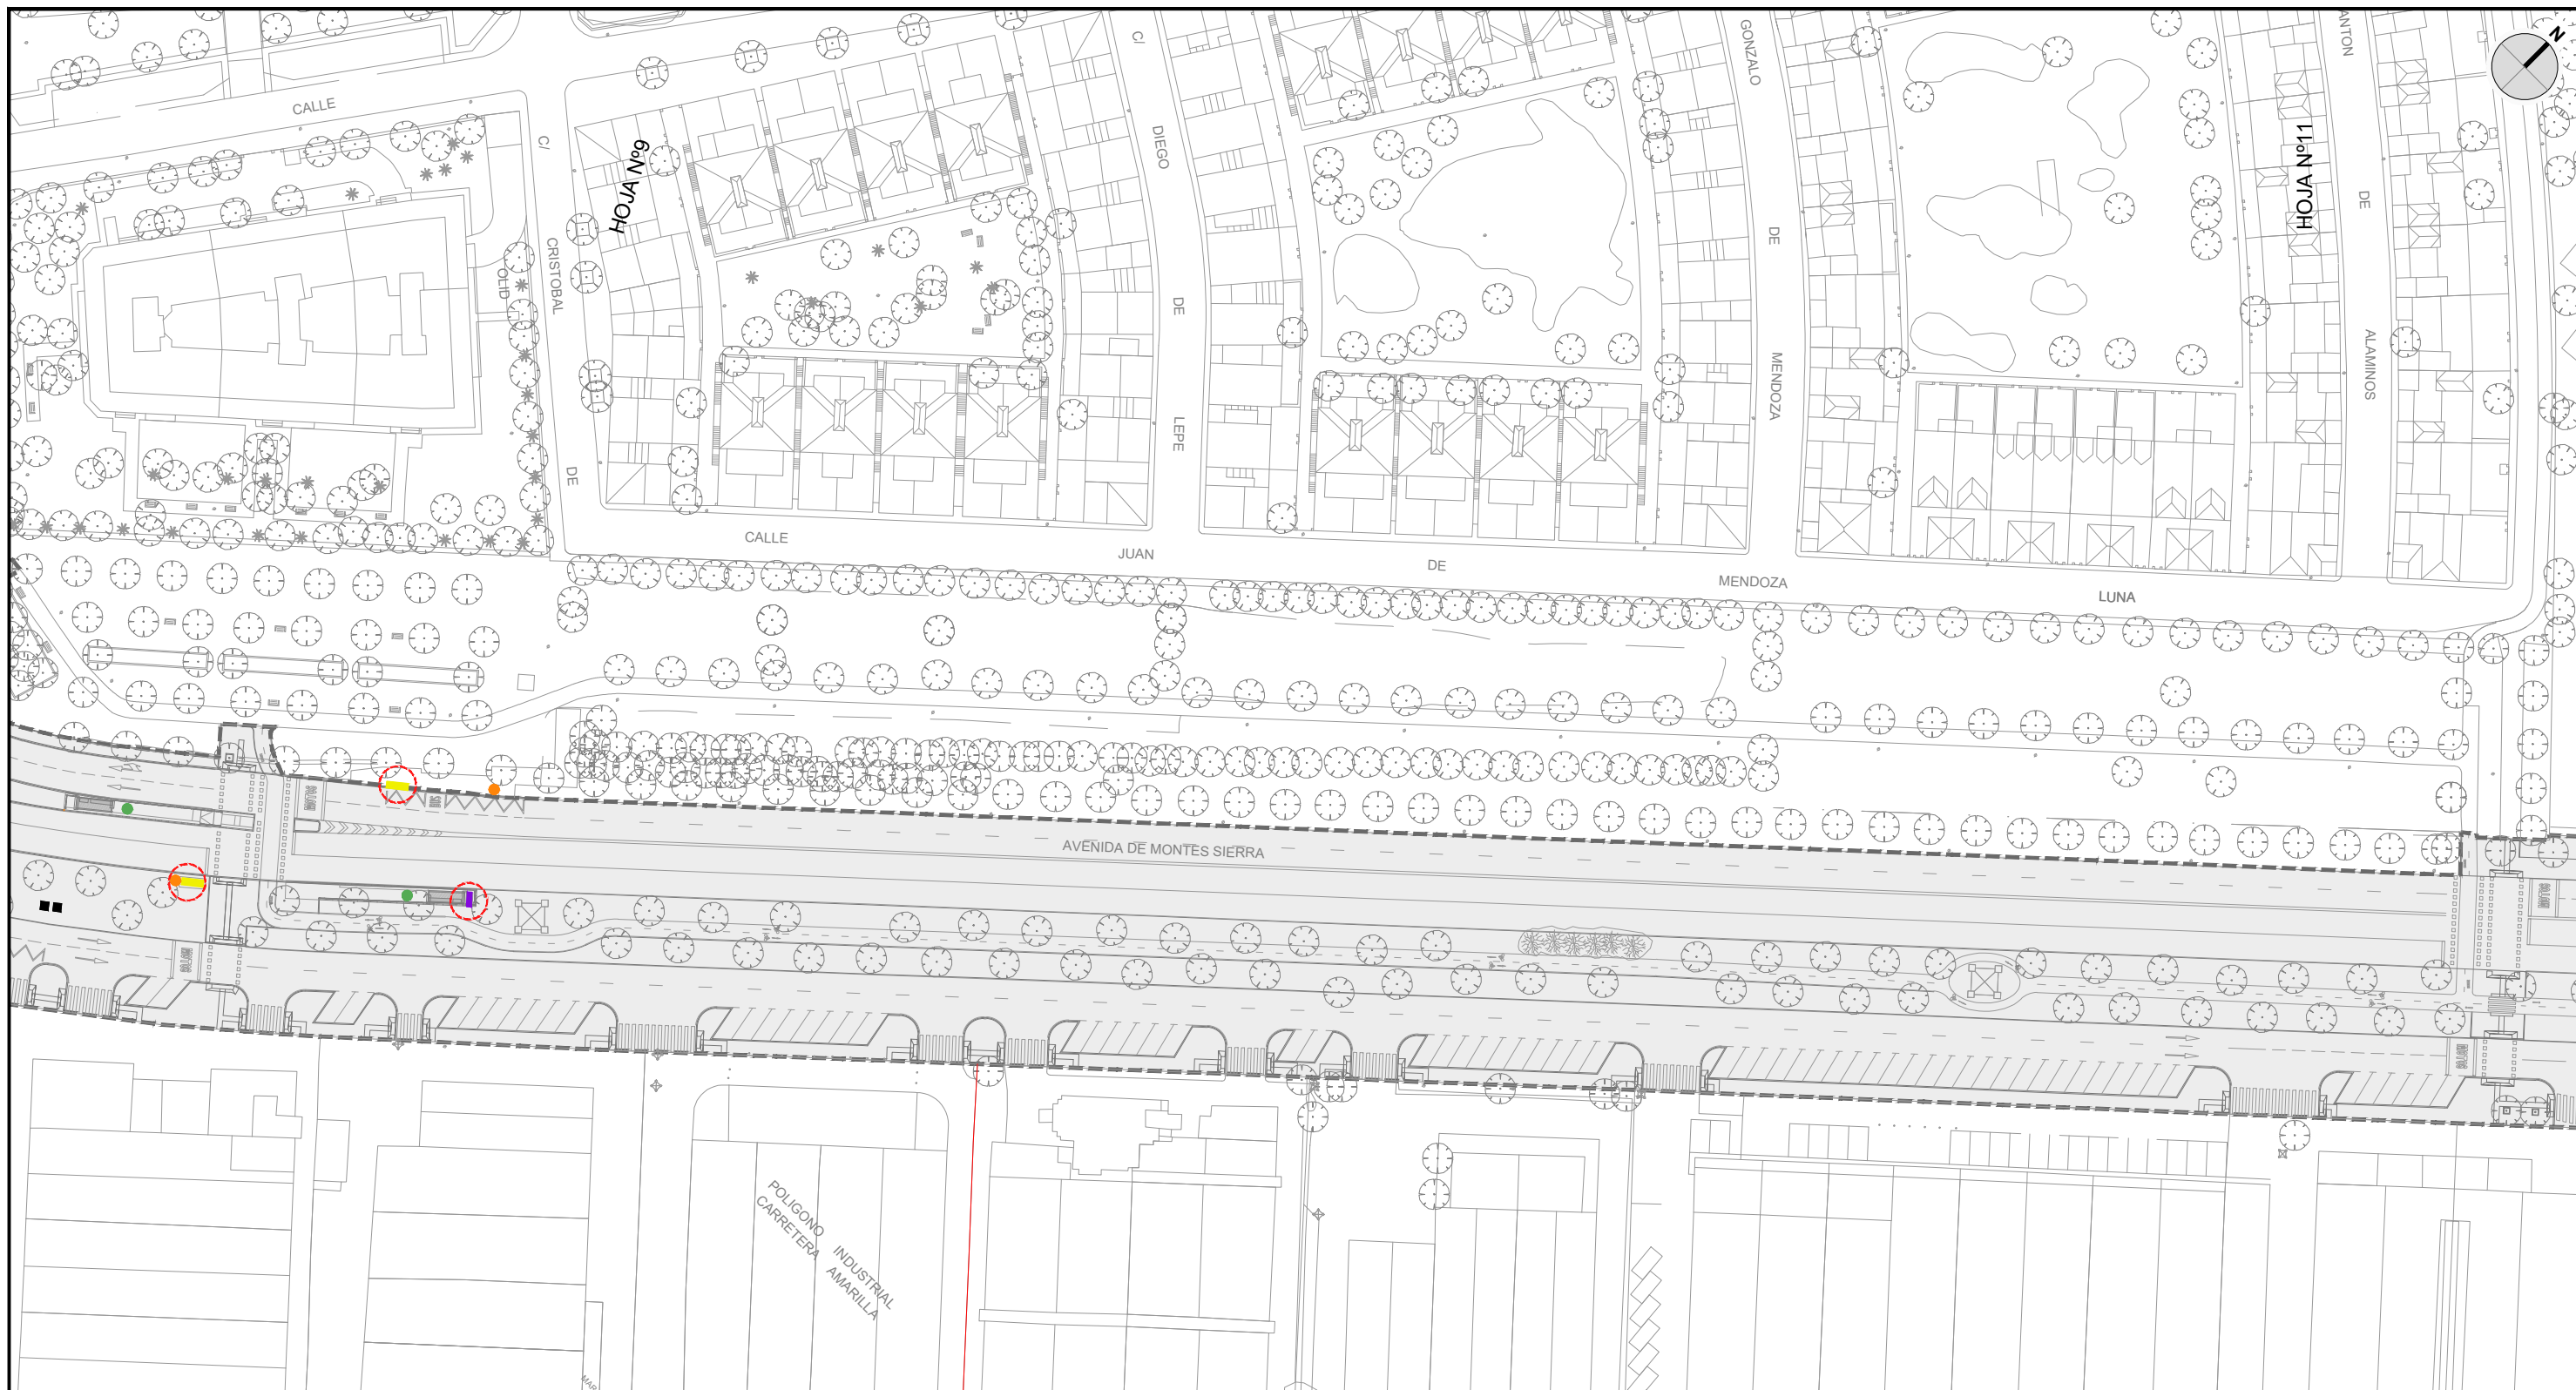

**MOSAICO DE HOJAS**


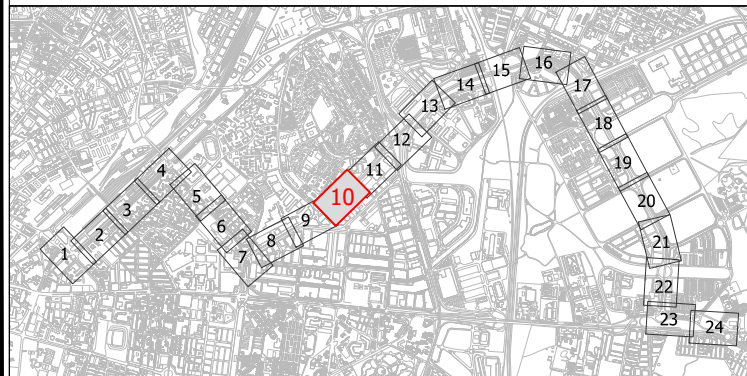


**MOBILIARIO URBANO EXISTENTE**



- PARADA AUTOBÚS MARQUESINA
- PARADA AUTOBÚS POSTE
- PAPELERA
- POSTE NOMBRE CALLES
- ESTACIÓN SEVICI
- PARKING PATINETES ELÉCTRICOS
- CARTEL LUMINOSO PARKING
- APARCAMIENTO BICICLETAS
- CABINA TELEFÓNICA
- CÁMARA
- CARTEL
- CARTEL LUMINOSO
- ARMARIO
- CORREOS
- ESPEJO
- KIOSKO
- MUPI
- RADAR

**MOBILIARIO URBANO PROYECTADO**


- BOLARDOS
- BANCO
- CONTENEDOR DE ROPA
- CONTENEDORES DE BASURA
- PAPELERAS
- BOLARDOS
- BARANDILLA PROTECCIÓN PEATONAL
- MOBILIARIO EXISTENTE AFECTADO POR NUEVO TRAZADO
- ÁMBITO DEL PROYECTO

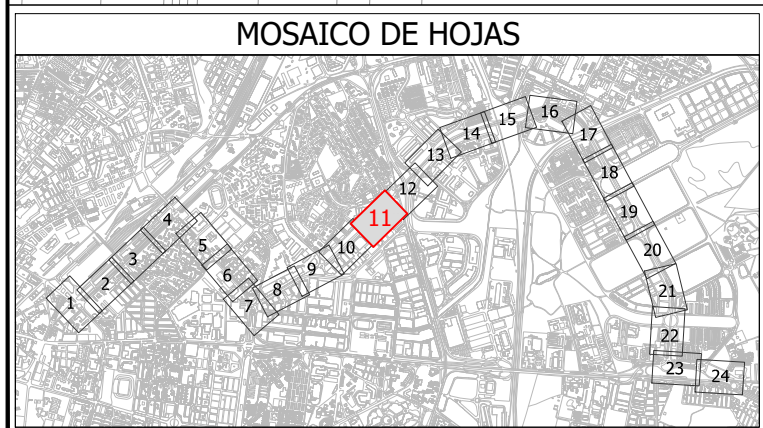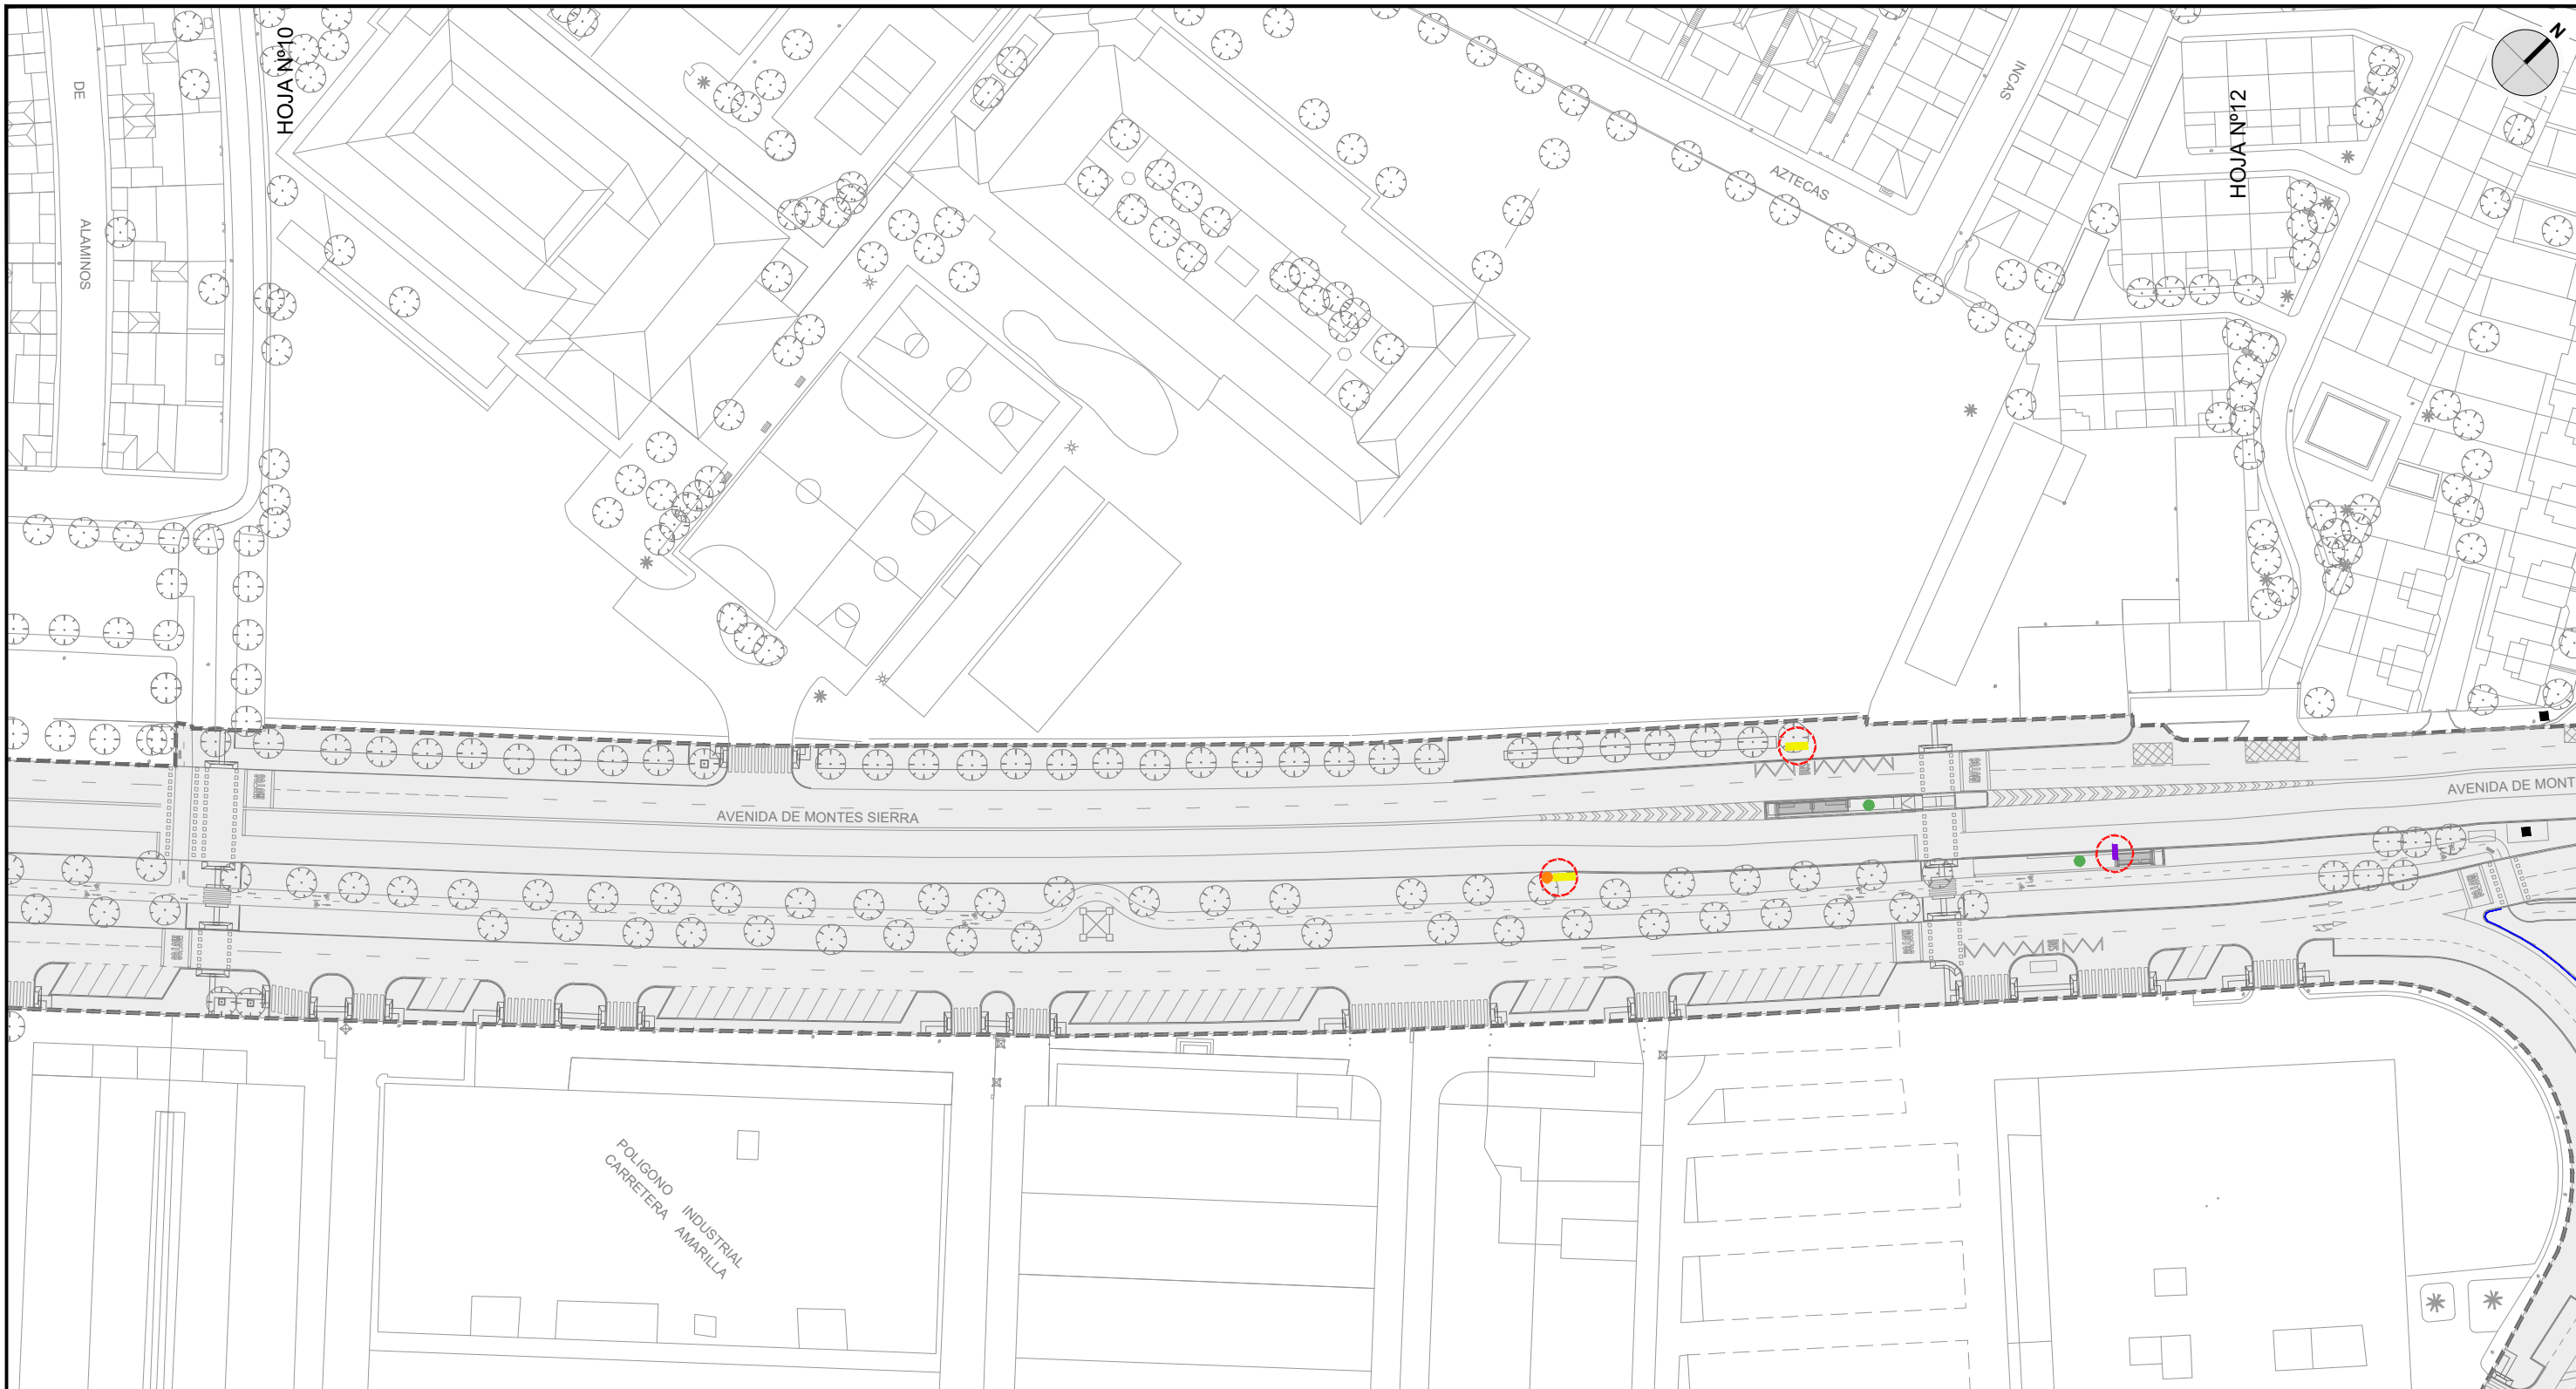


MOBILIARIO URBANO EXISTENTE		MOBILIARIO URBANO PROYECTADO	
	PARADA AUTOBÚS MARQUESINA		BOLARDOS
	PARADA AUTOBÚS POSTE		BANCO
	PAPELERA		CARTEL LUMINOSO
	POSTE NOMBRE CALLES		ARMARIO
	ESTACIÓN SEVICI		CORREOS
	PARKING PATINETES ELÉCTRICOS		ESPEJO
	CARTEL LUMINOSO PARKING		KIOSKO
	APARCAMIENTO BICICLETAS		MUPI
	CABINA TELEFÓNICA		RADAR
	CÁMARA		BOLARDOS
	CARTEL		BANCO
	CARTEL LUMINOSO		CARTEL LUMINOSO
	ARMARIO		ARMARIO
	CORREOS		CORREOS
	ESPEJO		ESPEJO
	KIOSKO		KIOSKO
	MUPI		MUPI
	RADAR		RADAR
	BOLARDOS		PAPELERAS
	BANCO		BOLARDOS
	CARTEL LUMINOSO		BARANDILLA PROTECCIÓN PEATONAL
	ARMARIO		MOBILIARIO EXISTENTE AFECTADO POR NUEVO TRAZADO
	CORREOS		ÁMBITO DEL PROYECTO
	ESPEJO		
	KIOSKO		
	MUPI		
	RADAR		

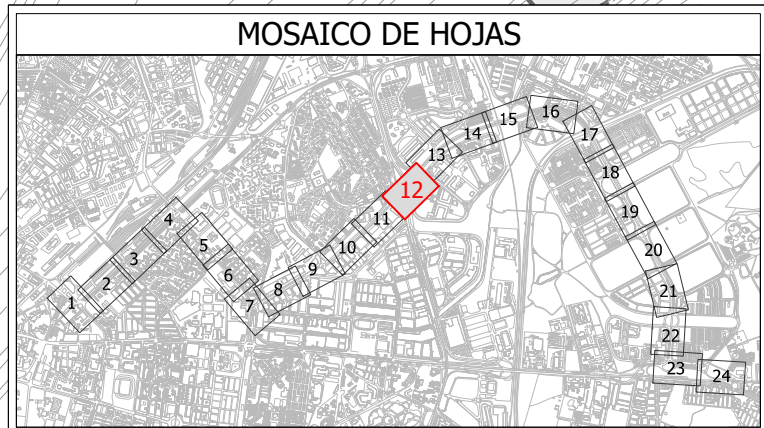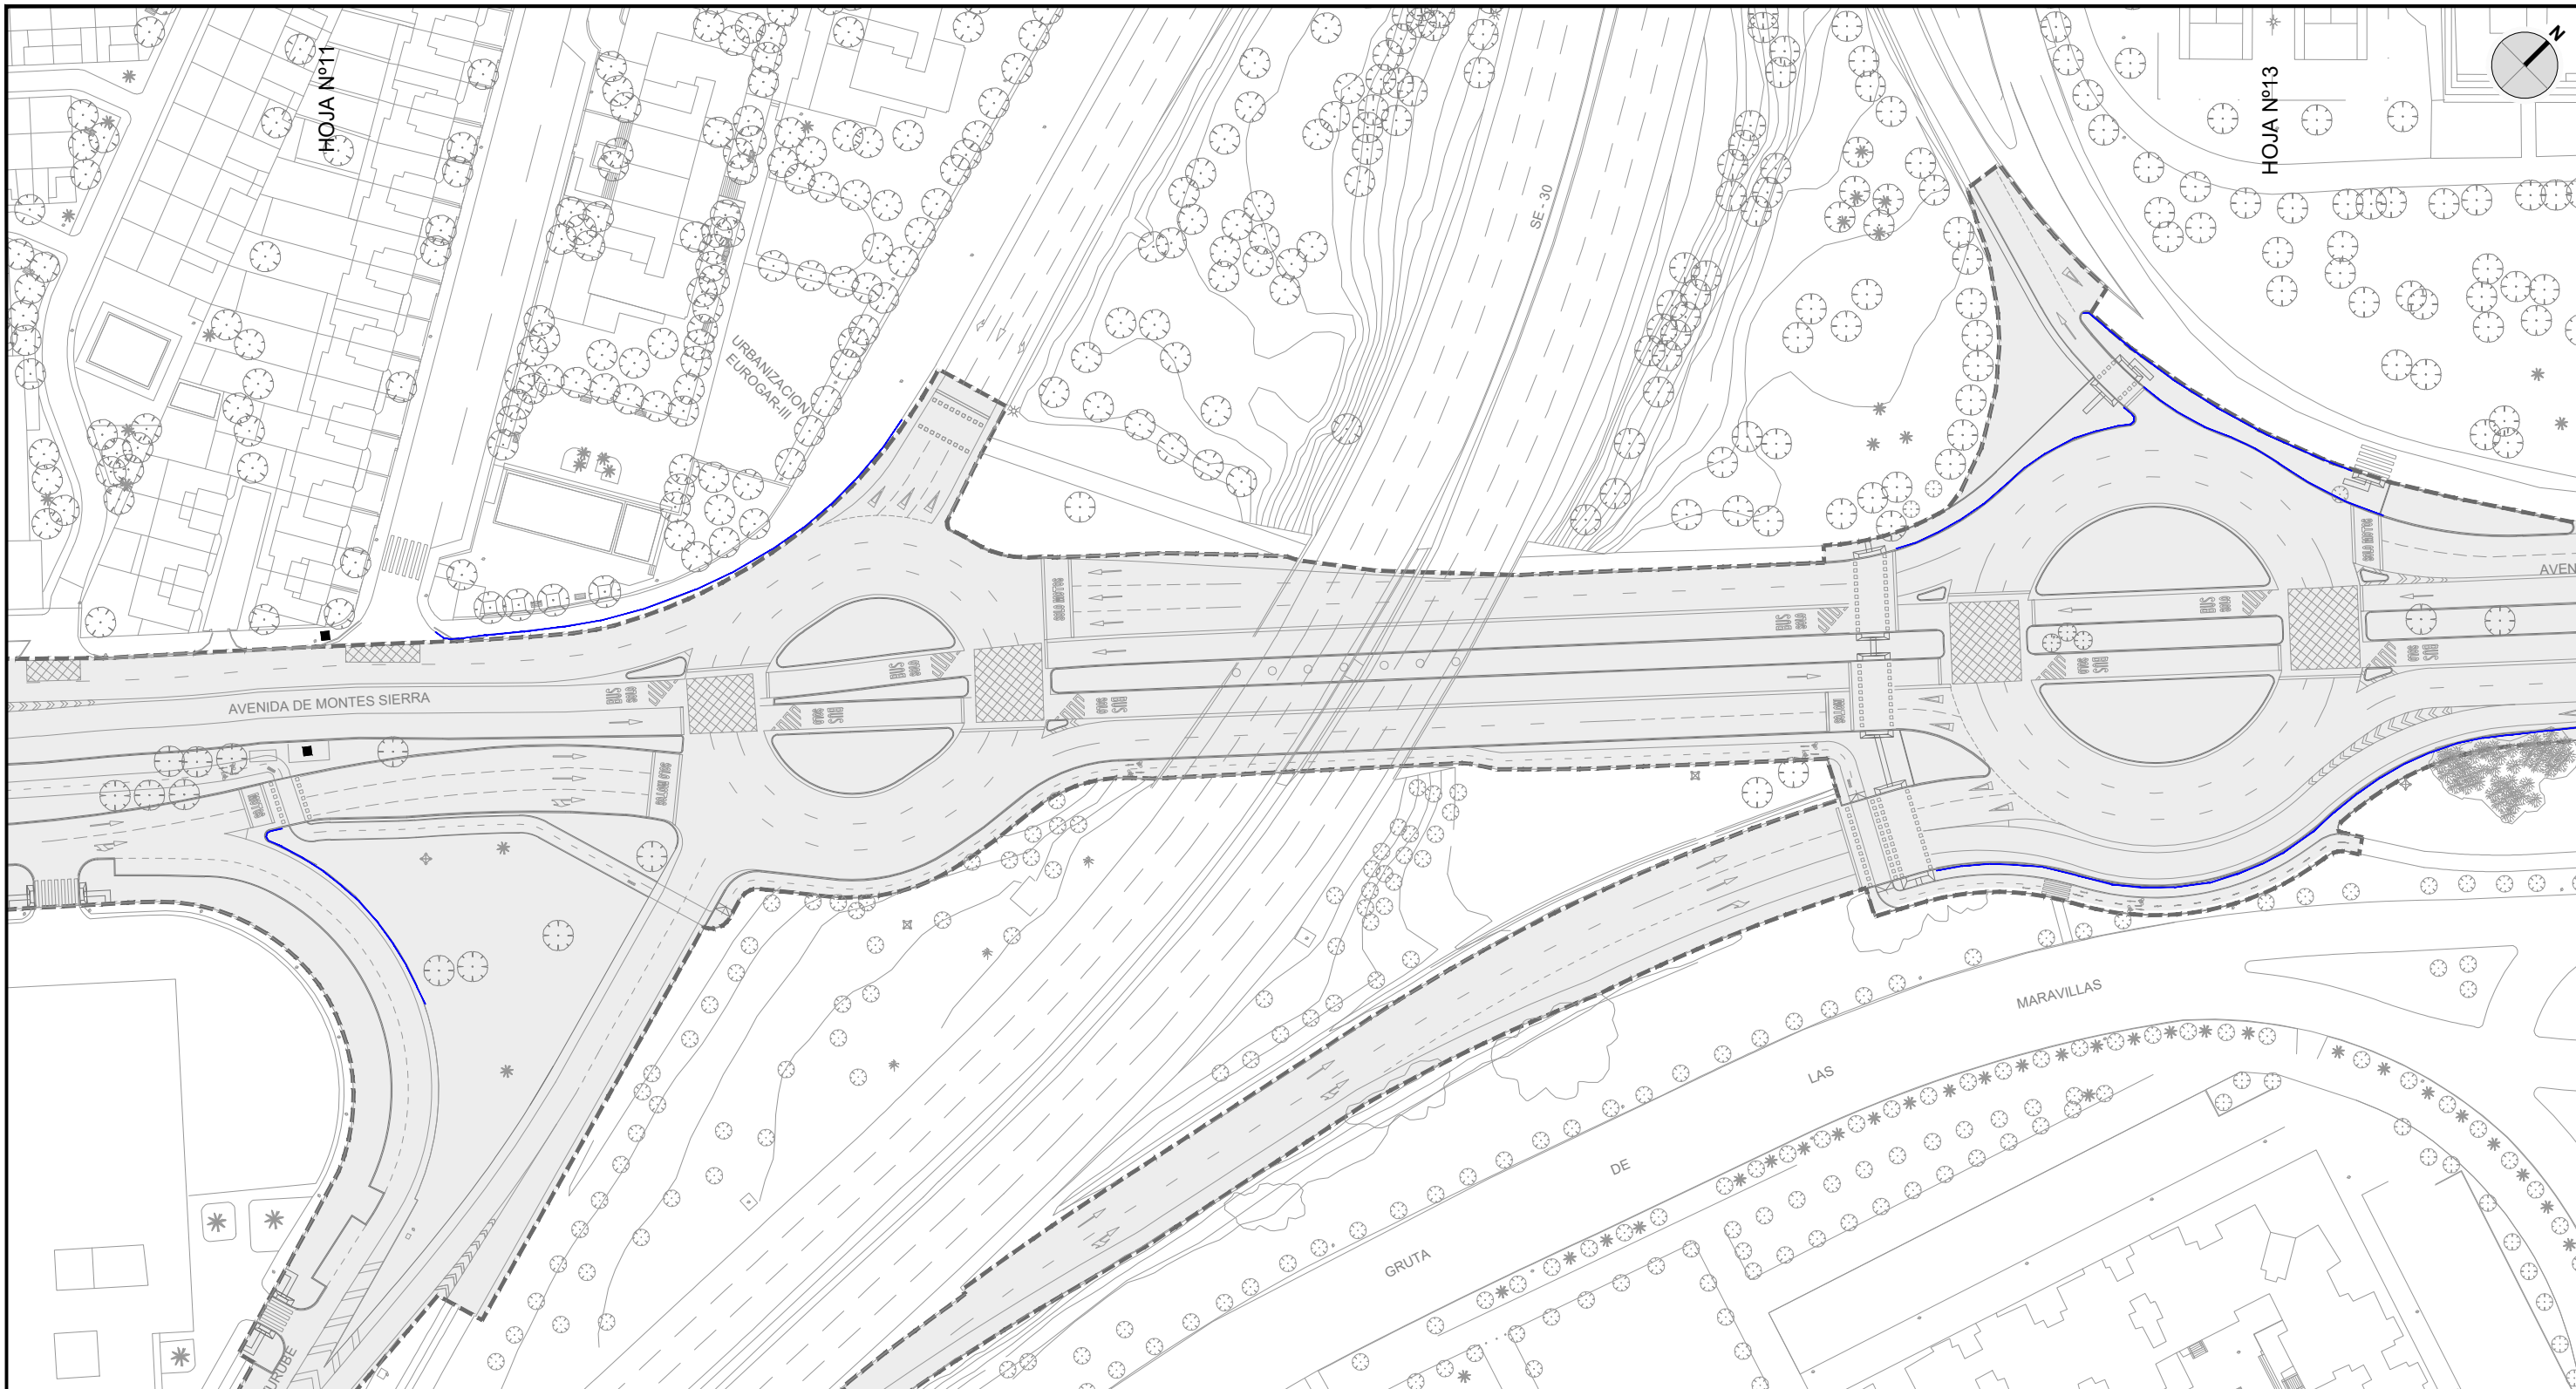

MOBILIARIO URBANO EXISTENTE		MOBILIARIO URBANO PROYECTADO	
PARADA AUTOBÚS MARQUESINA	CÁMARA	BOLLARDOS	PAPELERAS
PARADA AUTOBÚS POSTE	CARTEL	BANCO	BOLLARDOS
PAPELERA	CARTEL LUMINOSO	CONTENEDOR DE ROPA	BARANDILLA PROTECCIÓN PEATONAL
POSTE NOMBRE CALLES	ARMARIO	CONTENEDORES DE BASURA	MOBILIARIO EXISTENTE AFECTADO POR NUEVO TRAZADO
ESTACIÓN SEVICI	CORREOS		ÁMBITO DEL PROYECTO
PARKING PATINETES ELÉCTRICOS	ESPEJO		
CARTEL LUMINOSO PARKING	KIOSKO		
APARCAMIENTO BICICLETAS	MUPI		
CABINA TELEFÓNICA	RADAR		

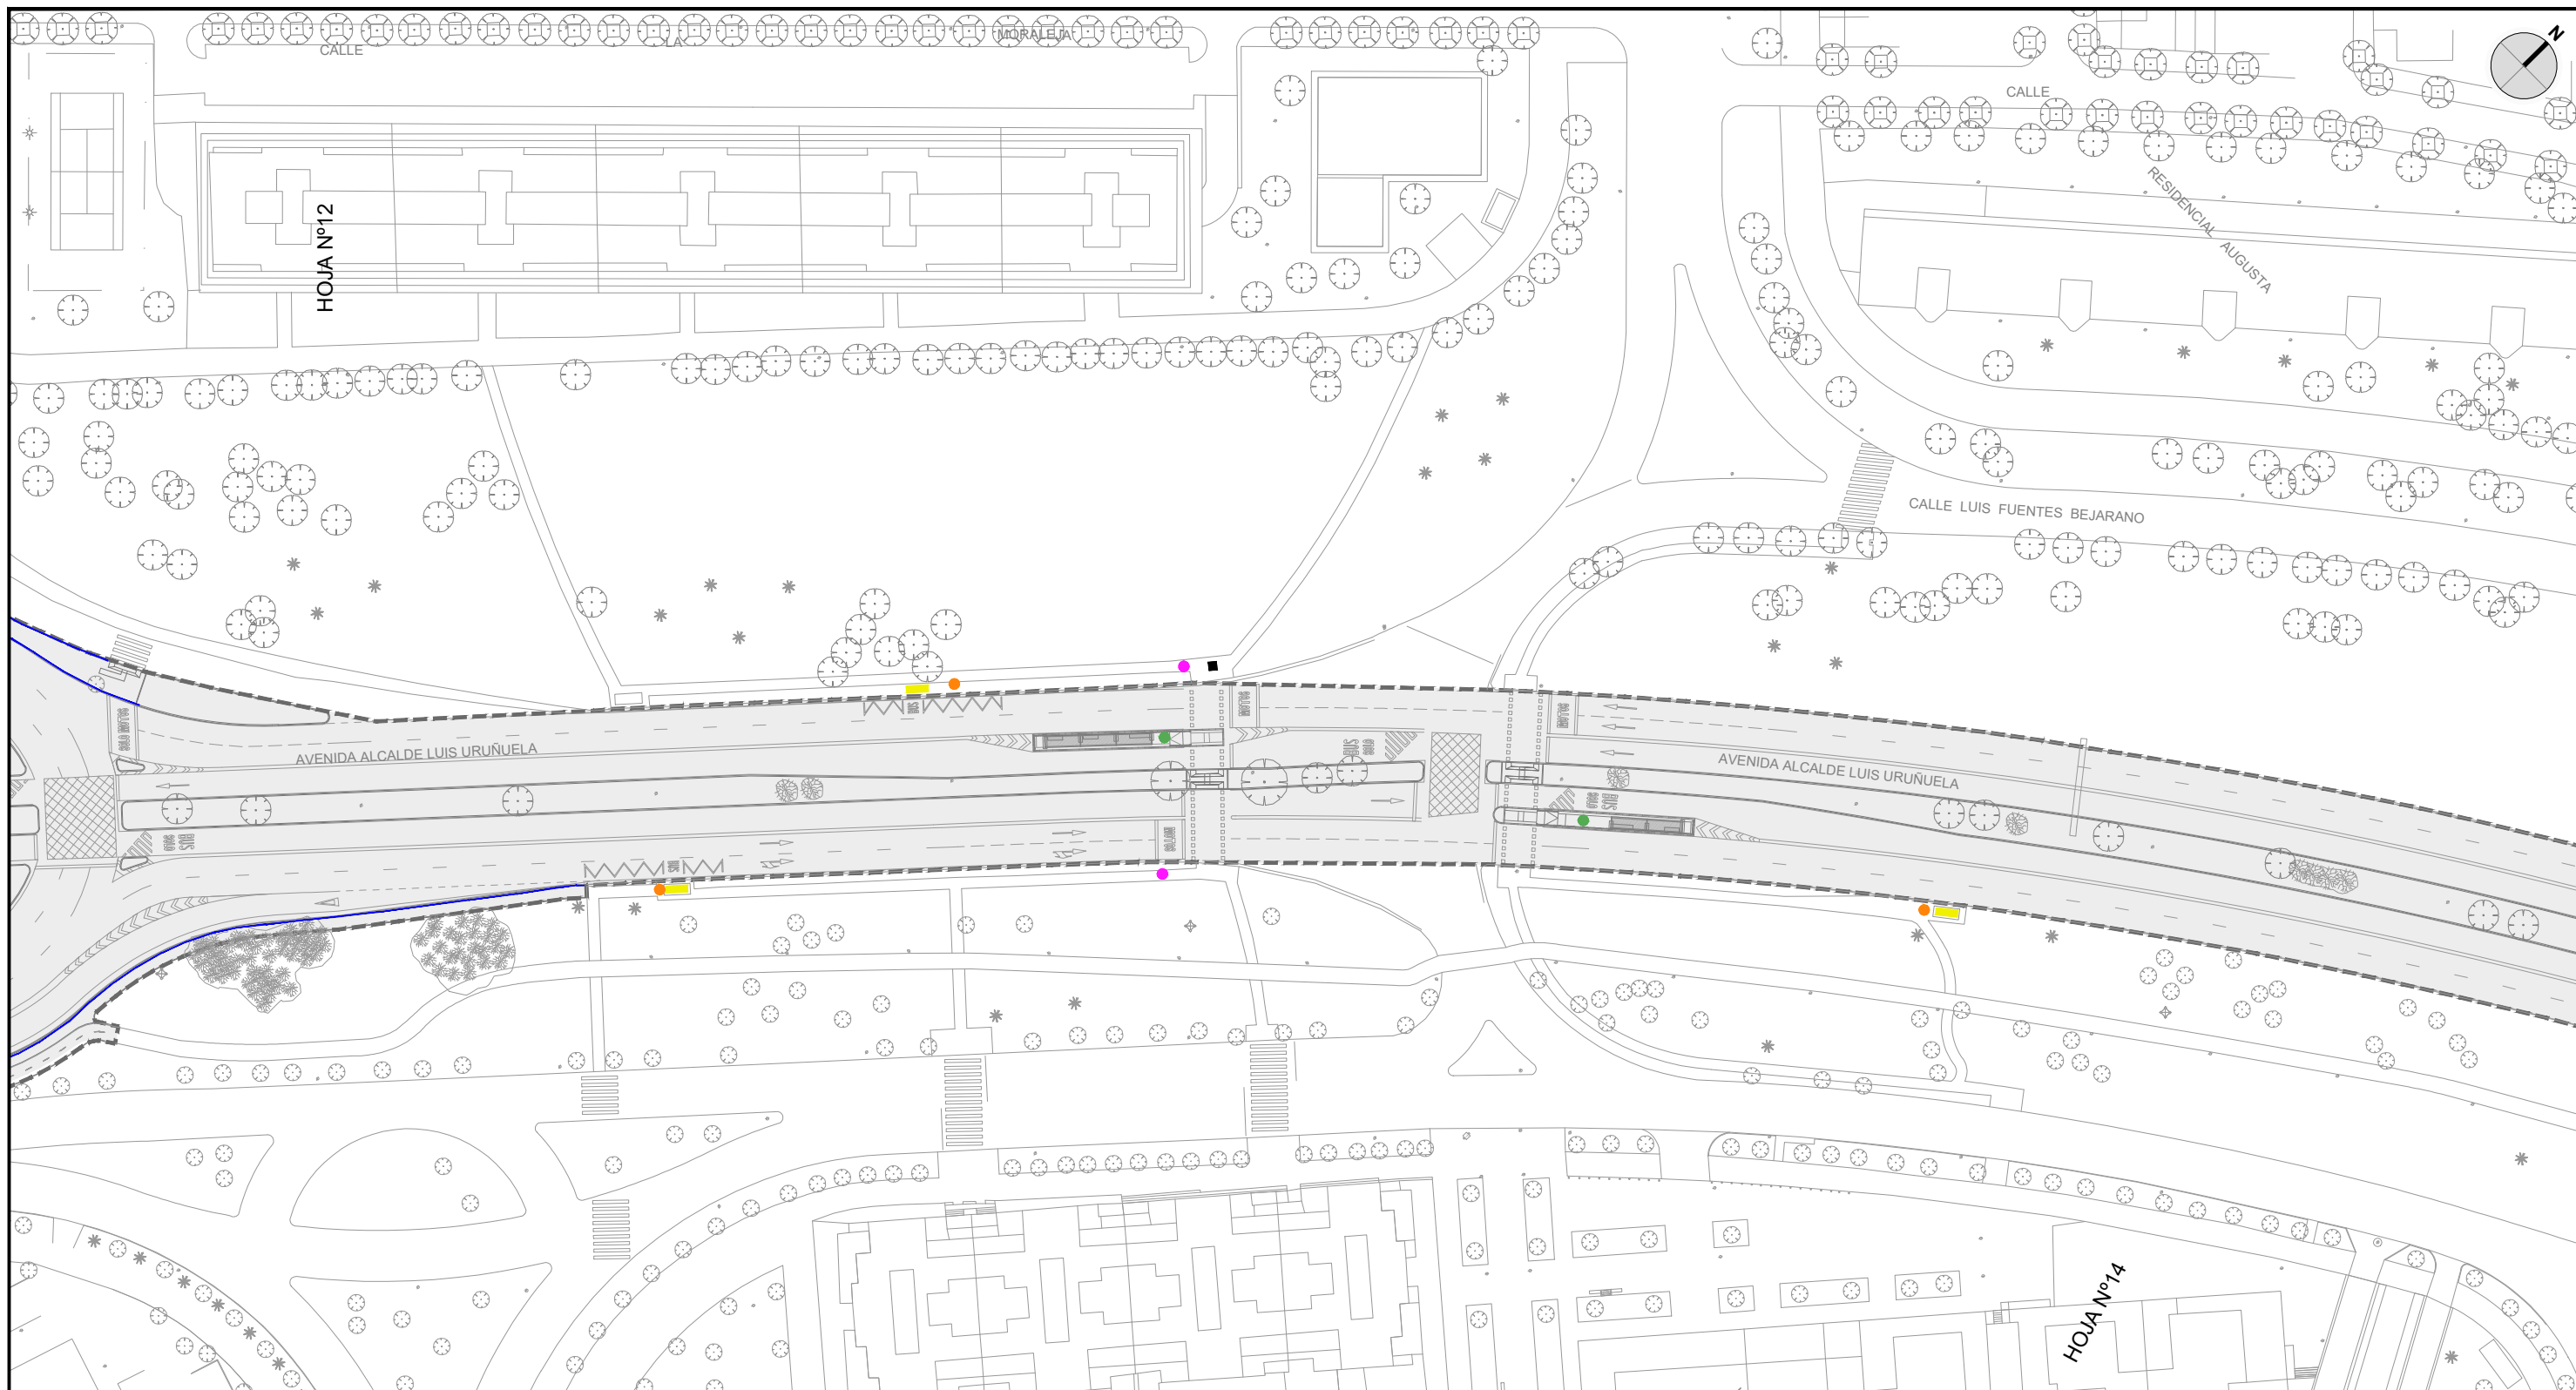

MOSAICO DE HOJAS



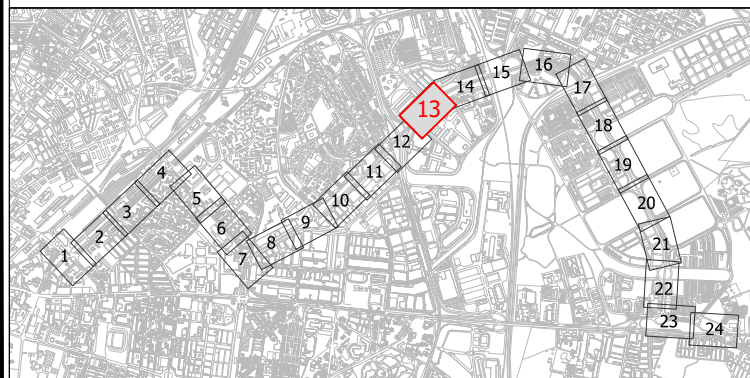


MOBILIARIO URBANO EXISTENTE

- PARADA AUTOBÚS MARQUESINA
- PARADA AUTOBÚS POSTE
- PAPELERA
- POSTE NOMBRE CALLES
- ESTACIÓN SEVICI
- PARKING PATINETES ELÉCTRICOS
- CARTEL LUMINOSO PARKING
- APARCAMIENTO BICICLETAS
- CABINA TELEFÓNICA
- CÁMARA
- CARTEL
- CARTEL LUMINOSO
- ARMARIO
- CORREOS
- ESPEJO
- KIOSKO
- MUPI
- RADAR

MOBILIARIO URBANO PROYECTADO

- BOLARDOS
- BANCO
- CONTENEDOR DE ROPA
- CONTENEDORES DE BASURA
- PAPELERAS
- BOLARDOS
- BARANDILLA PROTECCIÓN PEATONAL
- MOBILIARIO EXISTENTE AFECTADO POR NUEVO TRAZADO
- ÁMBITO DEL PROYECTO

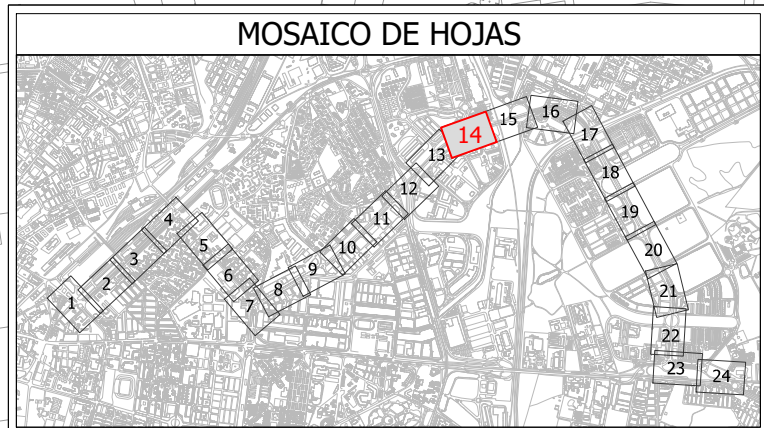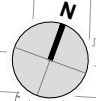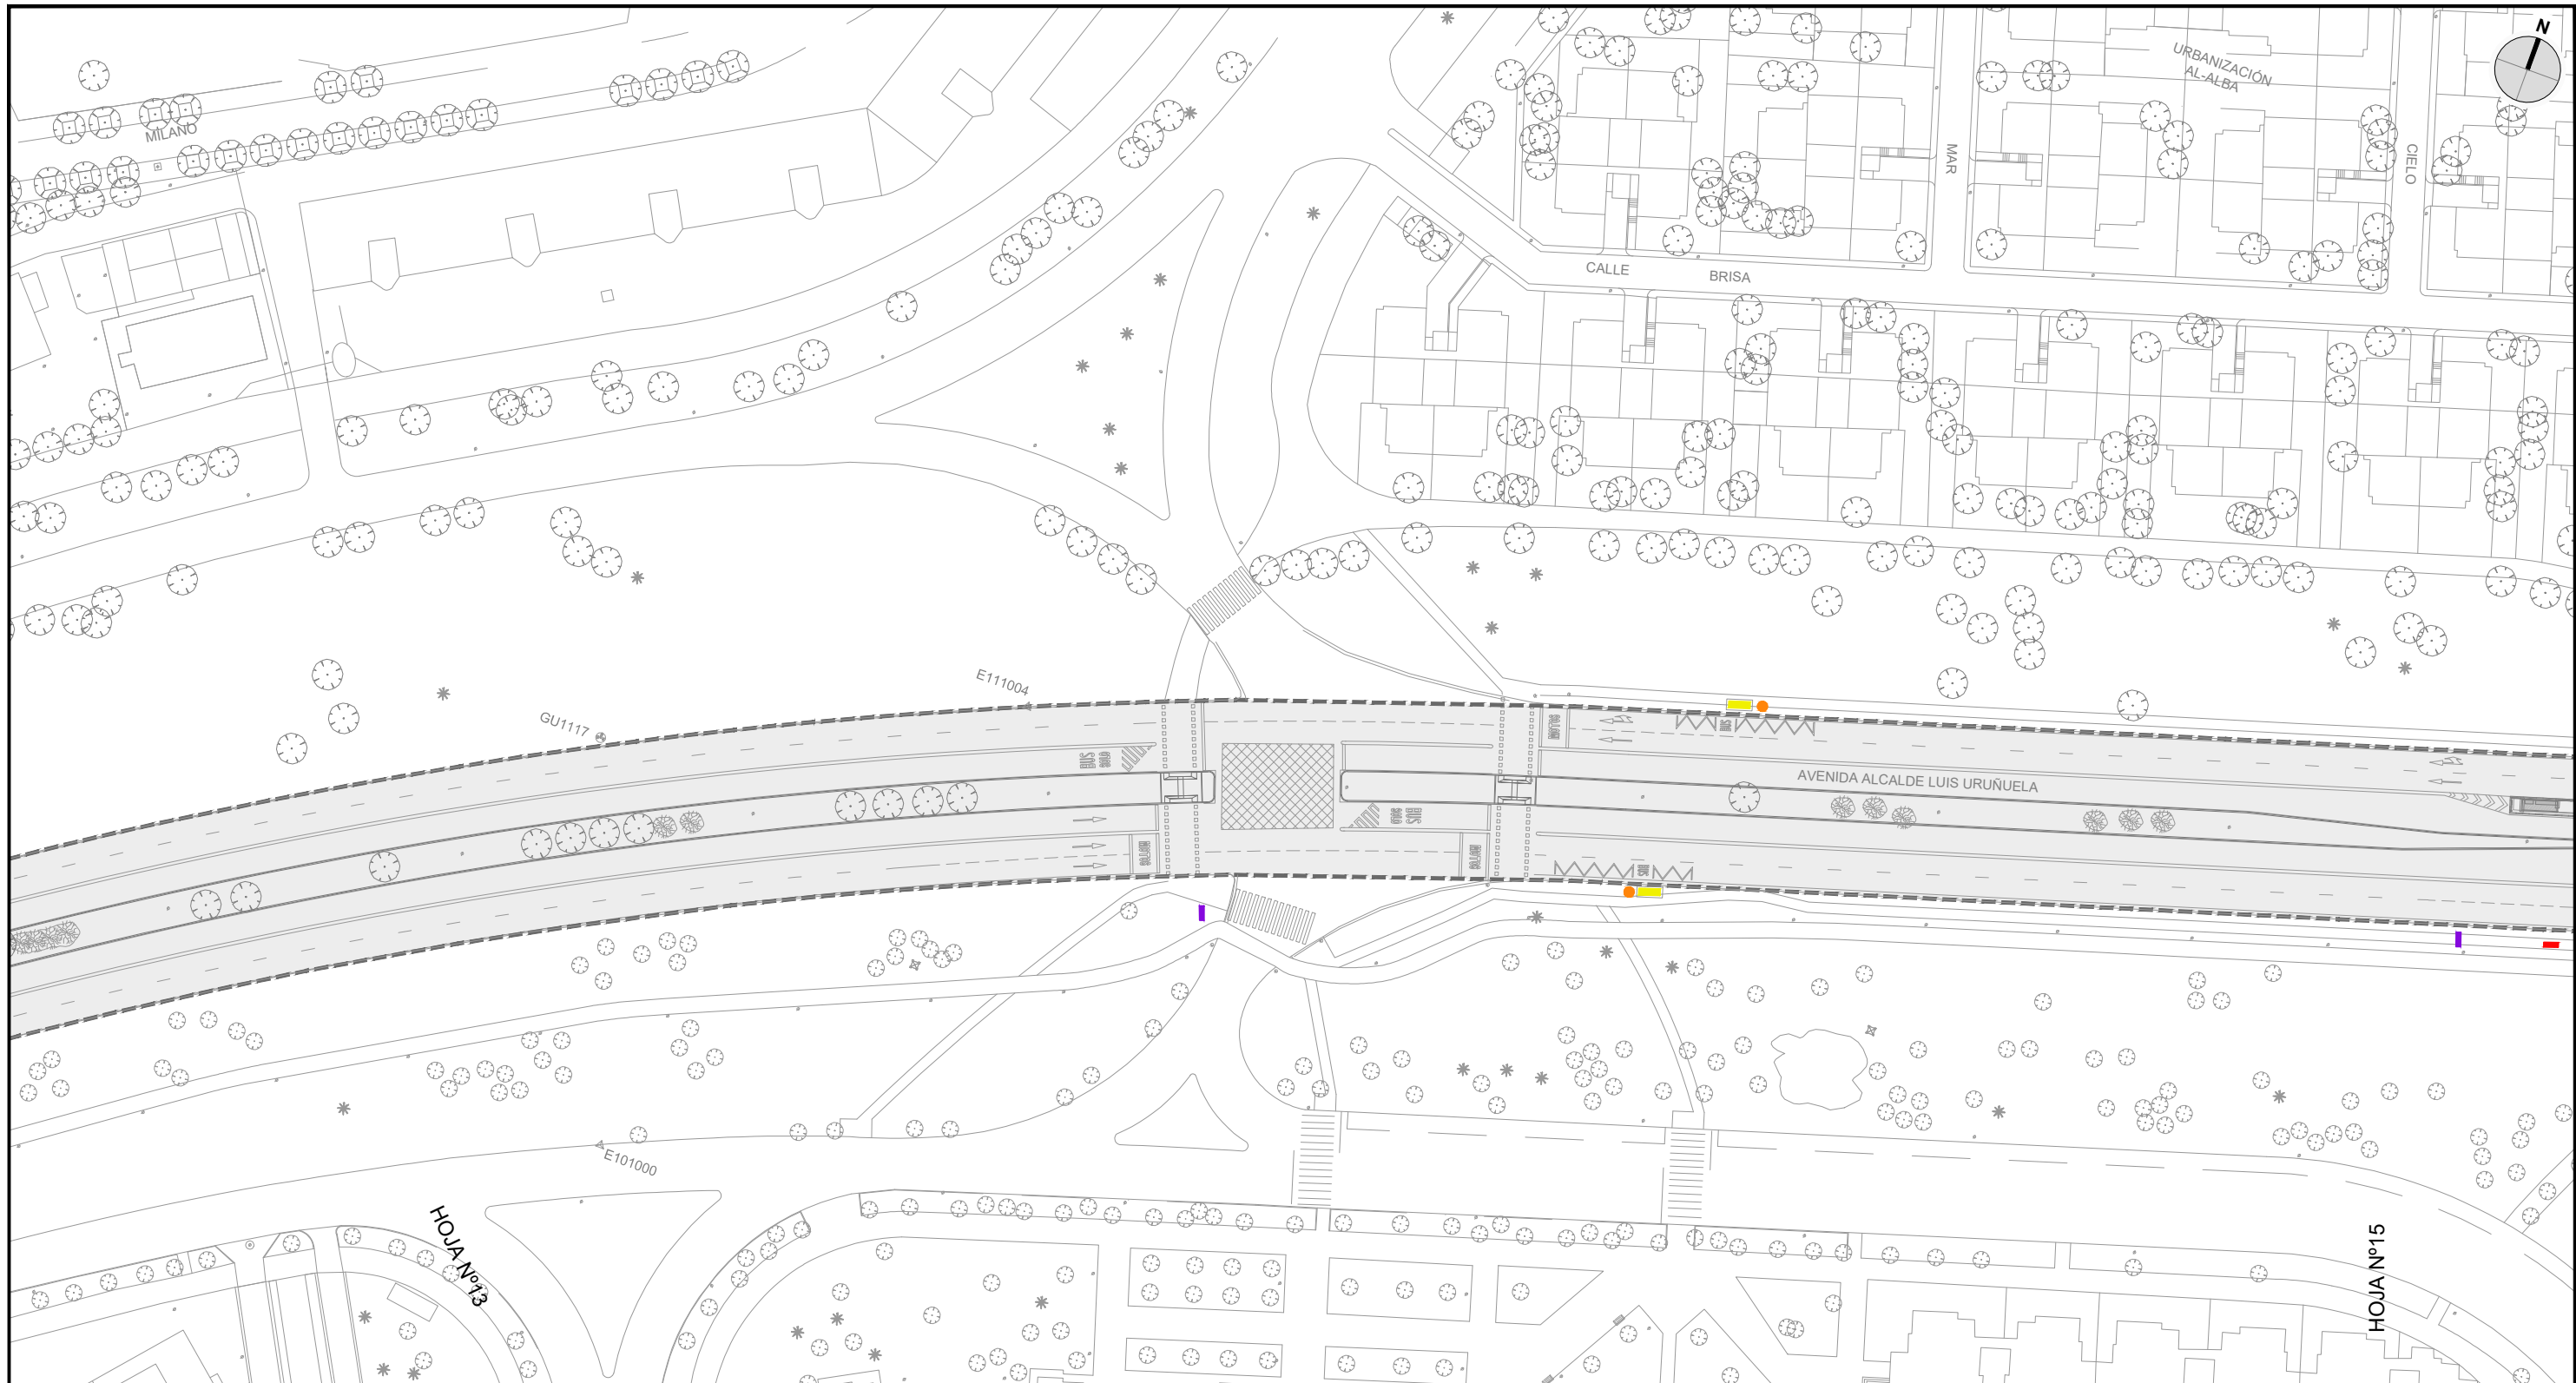

MOSAICO DE HOJAS

MOBILIARIO URBANO EXISTENTE

- PARADA AUTOBÚS MARQUESINA
- PARADA AUTOBÚS POSTE
- PAPELERA
- POSTE NOMBRE CALLES
- ESTACIÓN SEVICI
- PARKING PATINETES ELÉCTRICOS
- CARTEL LUMINOSO PARKING
- APARCAMIENTO BICICLETAS
- CABINA TELEFÓNICA
- CÁMARA
- CARTEL
- CARTEL LUMINOSO
- ARMARIO
- CORREOS
- ESPEJO
- KIOSKO
- MUPI
- RADAR

MOBILIARIO URBANO PROYECTADO

- BOLARDOS
- BANCO
- CONTENEDOR DE ROPA
- CONTENEDORES DE BASURA
- PAPELERAS
- BOLARDOS
- BARANDILLA PROTECCIÓN PEATONAL
- MOBILIARIO EXISTENTE AFECTADO POR NUEVO TRAZADO
- ÁMBITO DEL PROYECTO



LOS ING. AUTORES DEL PROYECTO  
 FECHA: FEBRERO 2023  
 TÍTULO: PROYECTO DE CONSTRUCCIÓN DE CARRIL BUS SEGREGADO TORREBLANCA - SEVILLA ESTE - SANTA JUSTA



FECHA: FEBRERO 2023

TÍTULO: PROYECTO DE CONSTRUCCIÓN DE CARRIL BUS SEGREGADO TORREBLANCA - SEVILLA ESTE - SANTA JUSTA



ESCALA: ORIGINAL EN A-3  
 1:1.000

DESIGNACIÓN: MOBILIARIO URBANO HOJA Nº 14  
 FICHERO DIGITAL: 17\_Mobiliario Urbano.dwg

PLANO Nº 17  
 HOJA 14 DE 24

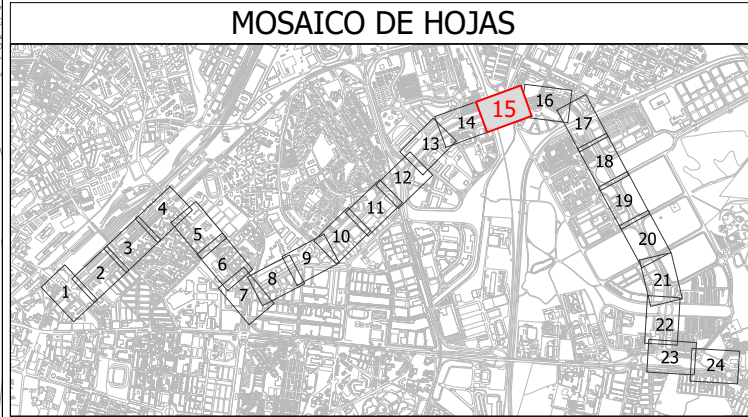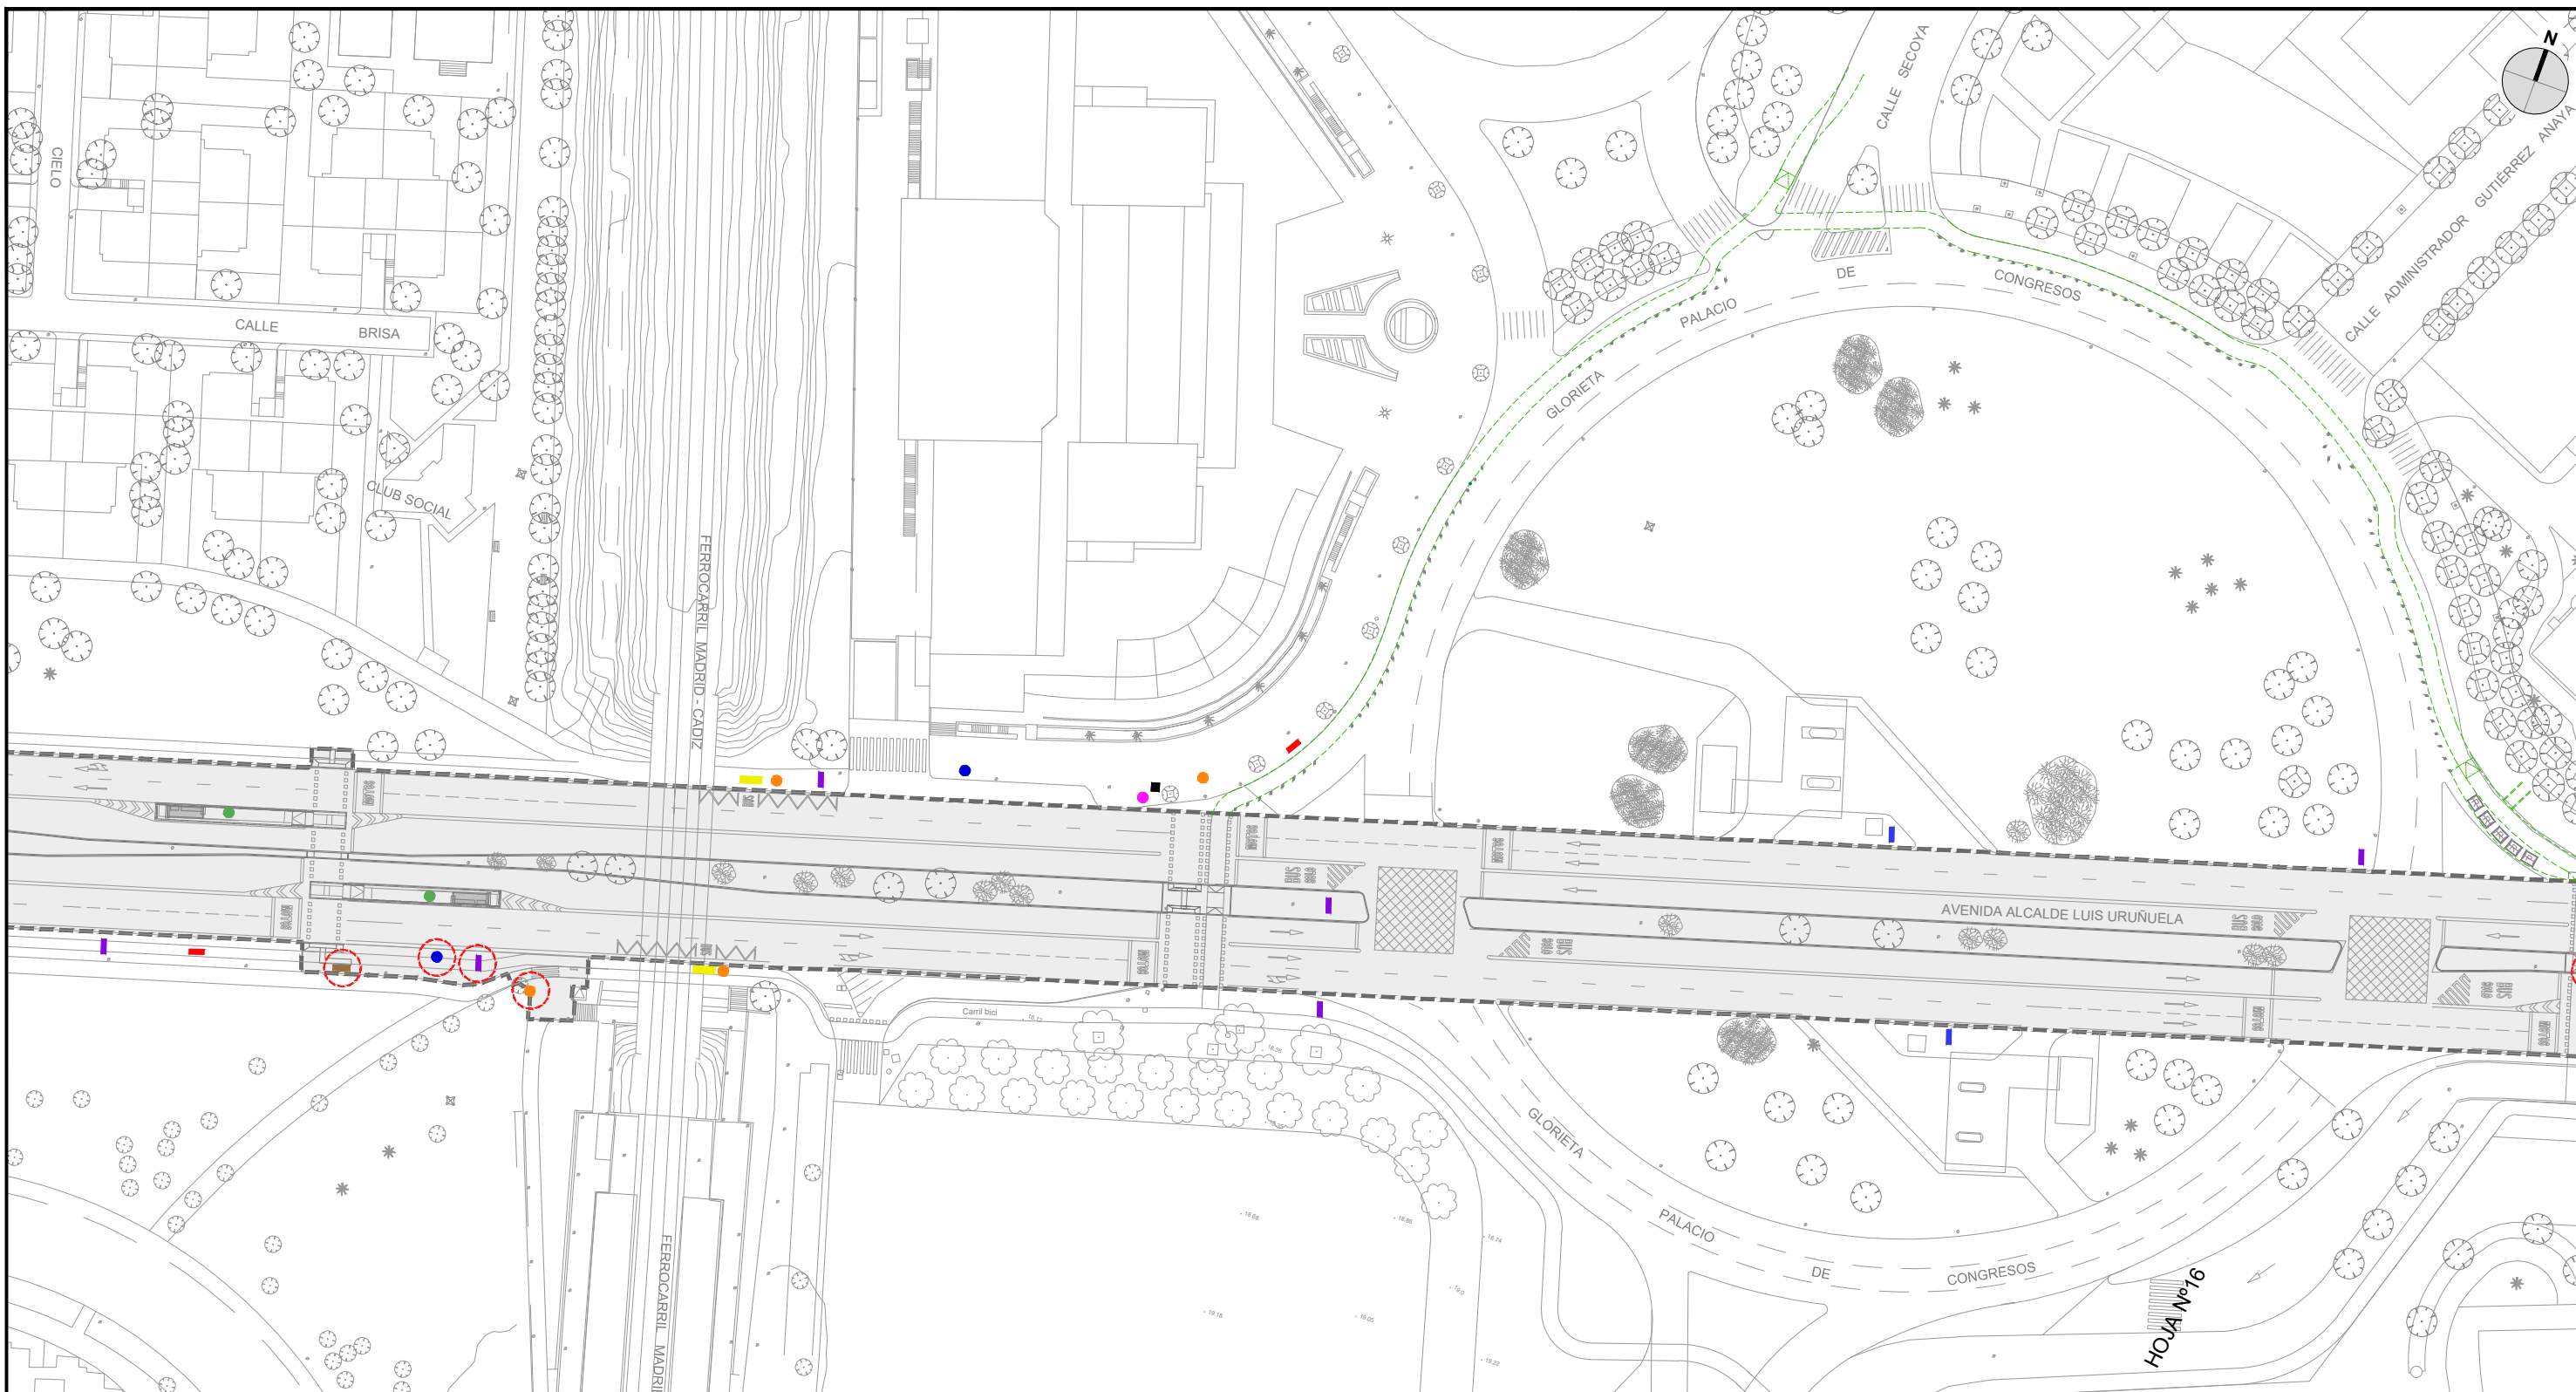


MOBILIARIO URBANO EXISTENTE		MOBILIARIO URBANO PROYECTADO	
PARADA AUTOBÚS MARQUESINA	CÁMARA	BOLARDOS	PAPELERAS
PARADA AUTOBÚS POSTE	CARTEL	BANCO	BOLARDOS
PAPELERA	CARTEL LUMINOSO	CONTENEDOR DE ROPA	BARANDILLA PROTECCIÓN PEATONAL
POSTE NOMBRE CALLES	ARMARIO	CONTENEDORES DE BASURA	MOBILIARIO EXISTENTE AFECTADO POR NUEVO TRAZADO
ESTACIÓN SEVICI	CORREOS		ÁMBITO DEL PROYECTO
PARKING PATINETES ELÉCTRICOS	ESPEJO		
CARTEL LUMINOSO PARKING	KIOSKO		
APARCAMIENTO BICICLETAS	MUPI		
CABINA TELEFÓNICA	RADAR		

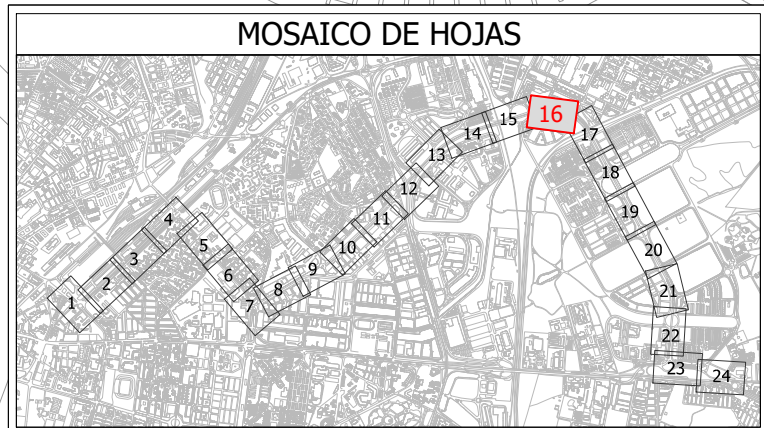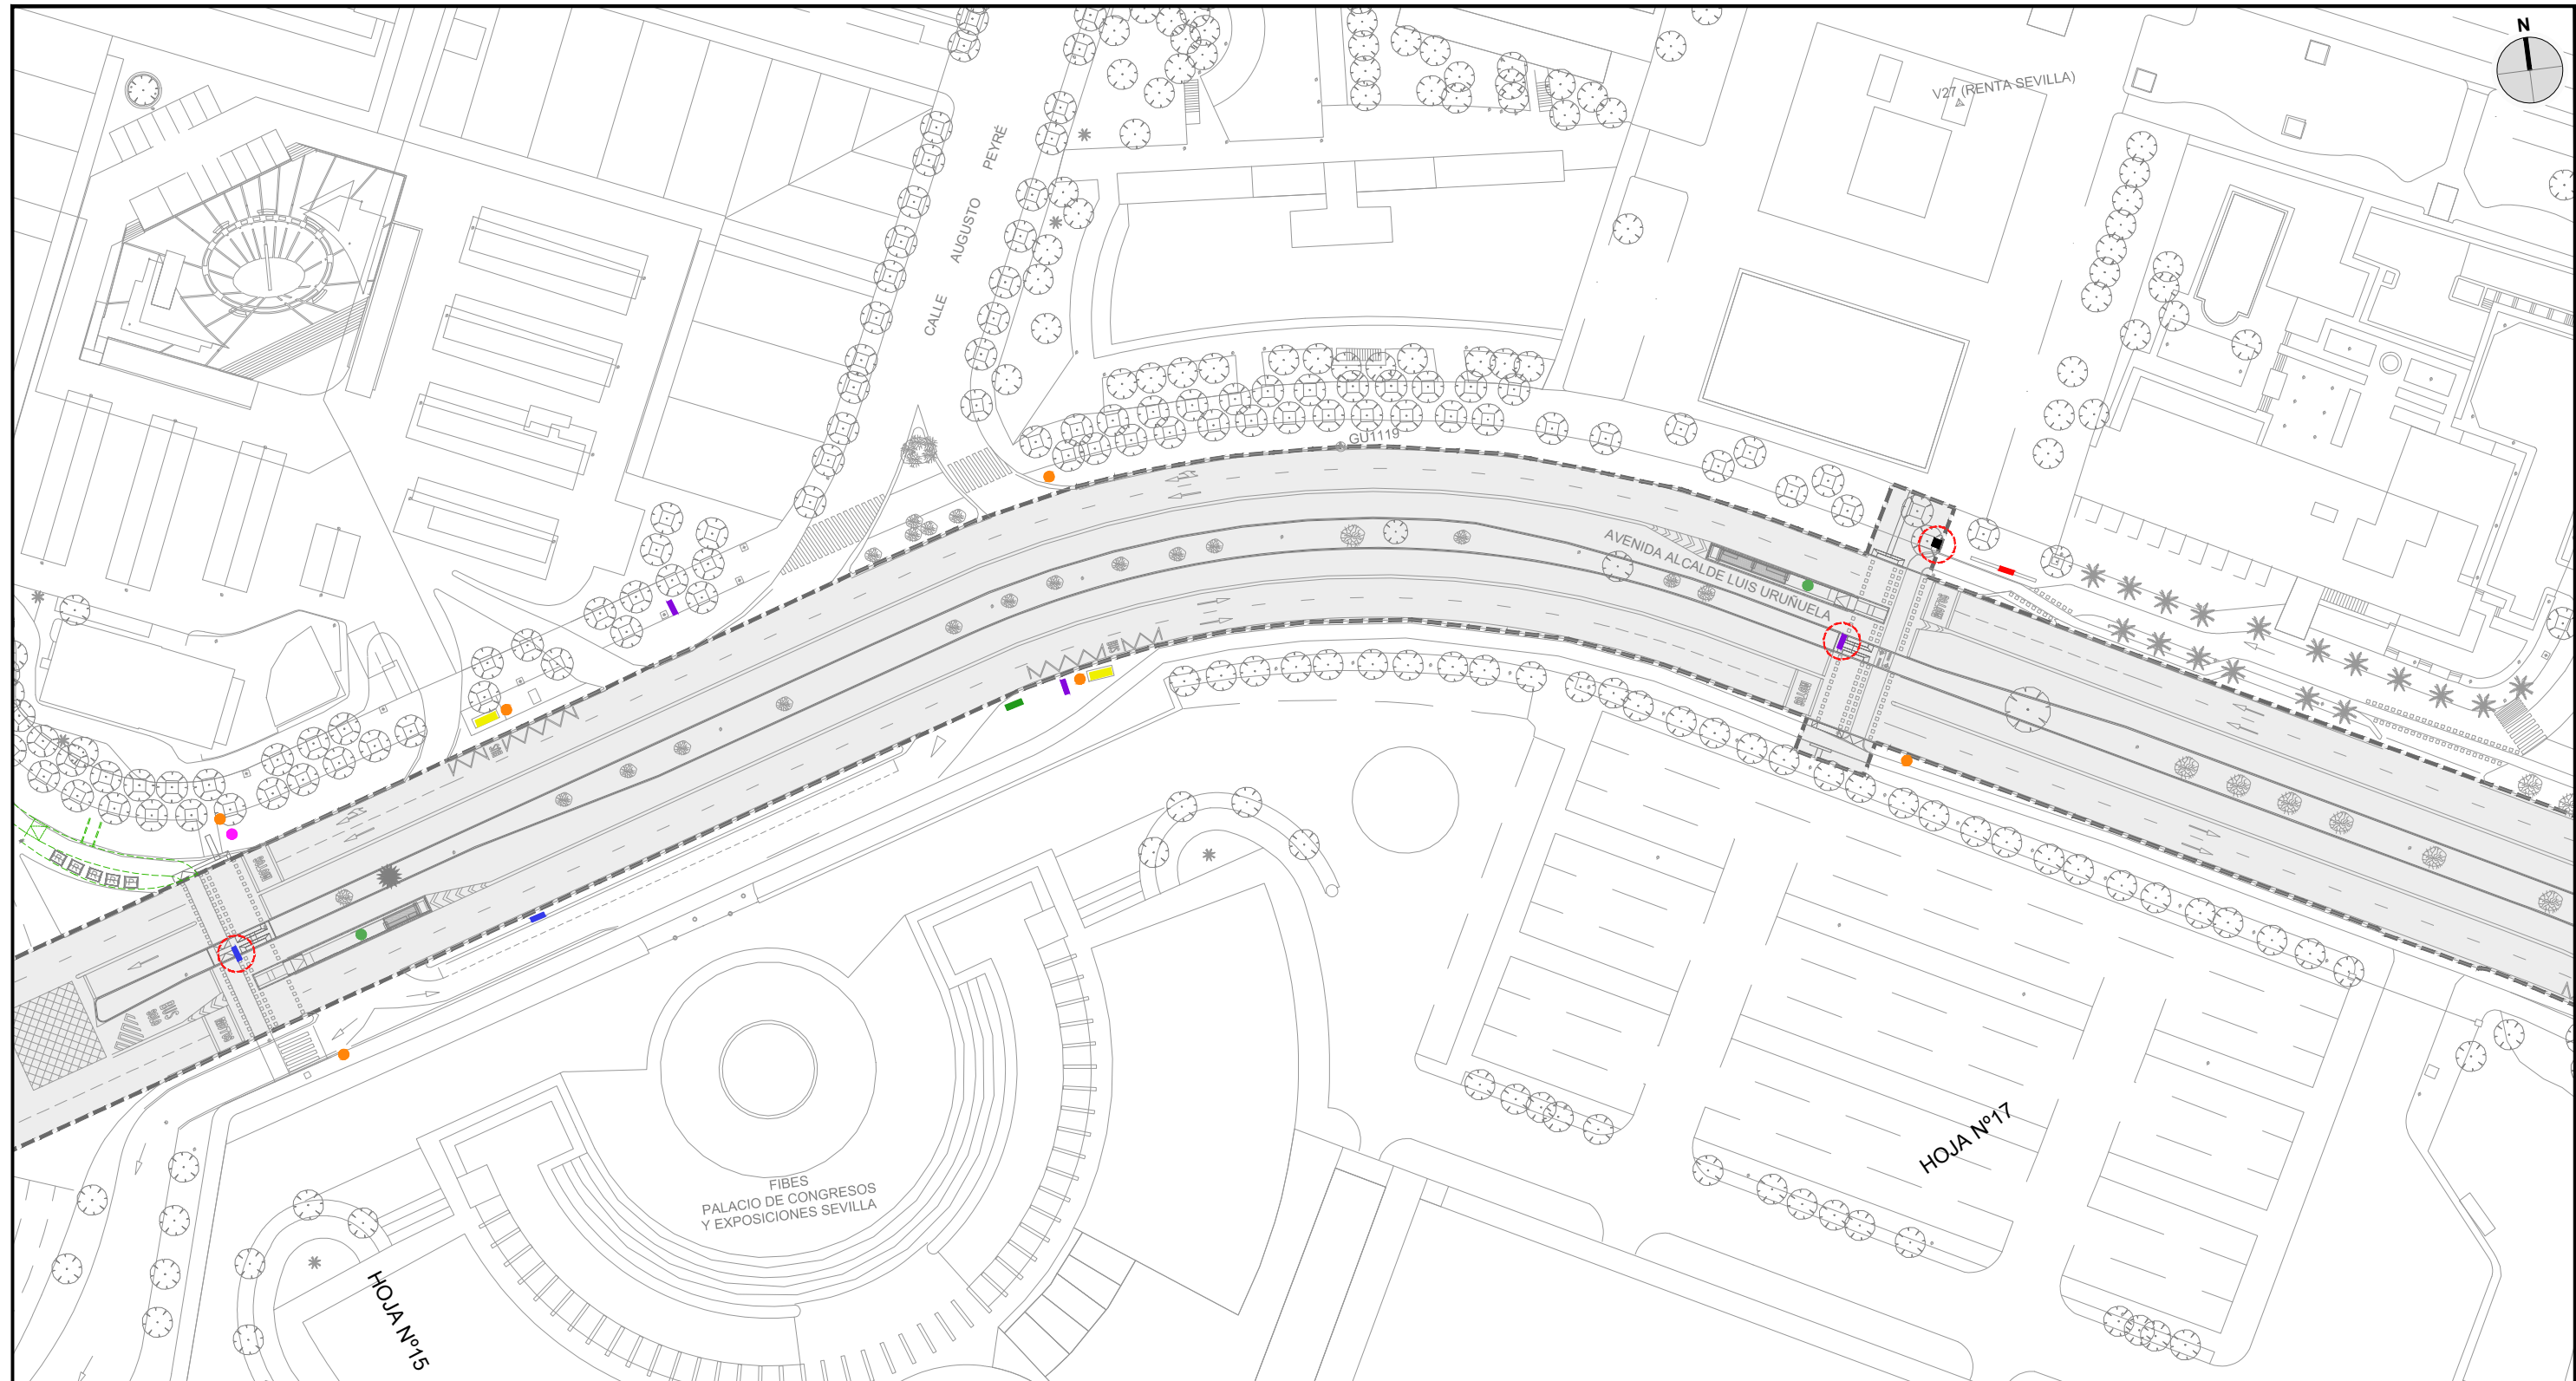

MOBILIARIO URBANO EXISTENTE		MOBILIARIO URBANO PROYECTADO	
PARADA AUTOBÚS MARQUESINA	CÁMARA	BOLARDOS	PAPELERAS
PARADA AUTOBÚS POSTE	CARTEL	BANCO	BOLARDOS
PAPELERA	CARTEL LUMINOSO	CONTENEDOR DE ROPA	BARANDILLA PROTECCIÓN PEATONAL
POSTE NOMBRE CALLES	ARMARIO	CONTENEDORES DE BASURA	MOBILIARIO EXISTENTE AFECTADO POR NUEVO TRAZADO
ESTACIÓN SEVICI	CORREOS		ÁMBITO DEL PROYECTO
PARKING PATINETES ELÉCTRICOS	ESPEJO		
CARTEL LUMINOSO PARKING	KIOSKO		
APARCAMIENTO BICICLETAS	MUPI		
CABINA TELEFÓNICA	RADAR		

MOSAICO DE HOJAS

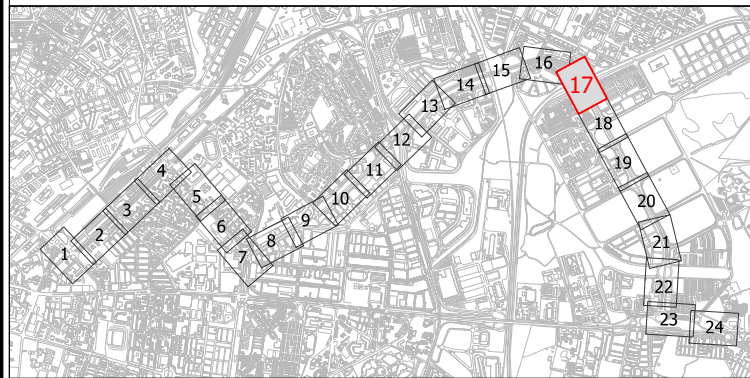


MOBILIARIO URBANO EXISTENTE

- PARADA AUTOBÚS MARQUESINA
- PARADA AUTOBÚS POSTE
- PAPELERA
- POSTE NOMBRE CALLES
- ESTACIÓN SEVICI
- PARKING PATINETES ELÉCTRICOS
- CARTEL LUMINOSO PARKING
- APARCAMIENTO BICICLETAS
- CABINA TELEFÓNICA
- CÁMARA
- CARTEL
- CARTEL LUMINOSO
- ARMARIO
- CORREOS
- ESPEJO
- KIOSKO
- MUPI
- RADAR


MOBILIARIO URBANO PROYECTADO

- BOLARDOS
- BANCO
- CONTENEDOR DE ROPA
- CONTENEDORES DE BASURA
- PAPELERAS
- BOLARDOS
- BARANDILLA PROTECCIÓN PEATONAL
- MOBILIARIO EXISTENTE AFECTADO POR NUEVO TRAZADO
- ÁMBITO DEL PROYECTO

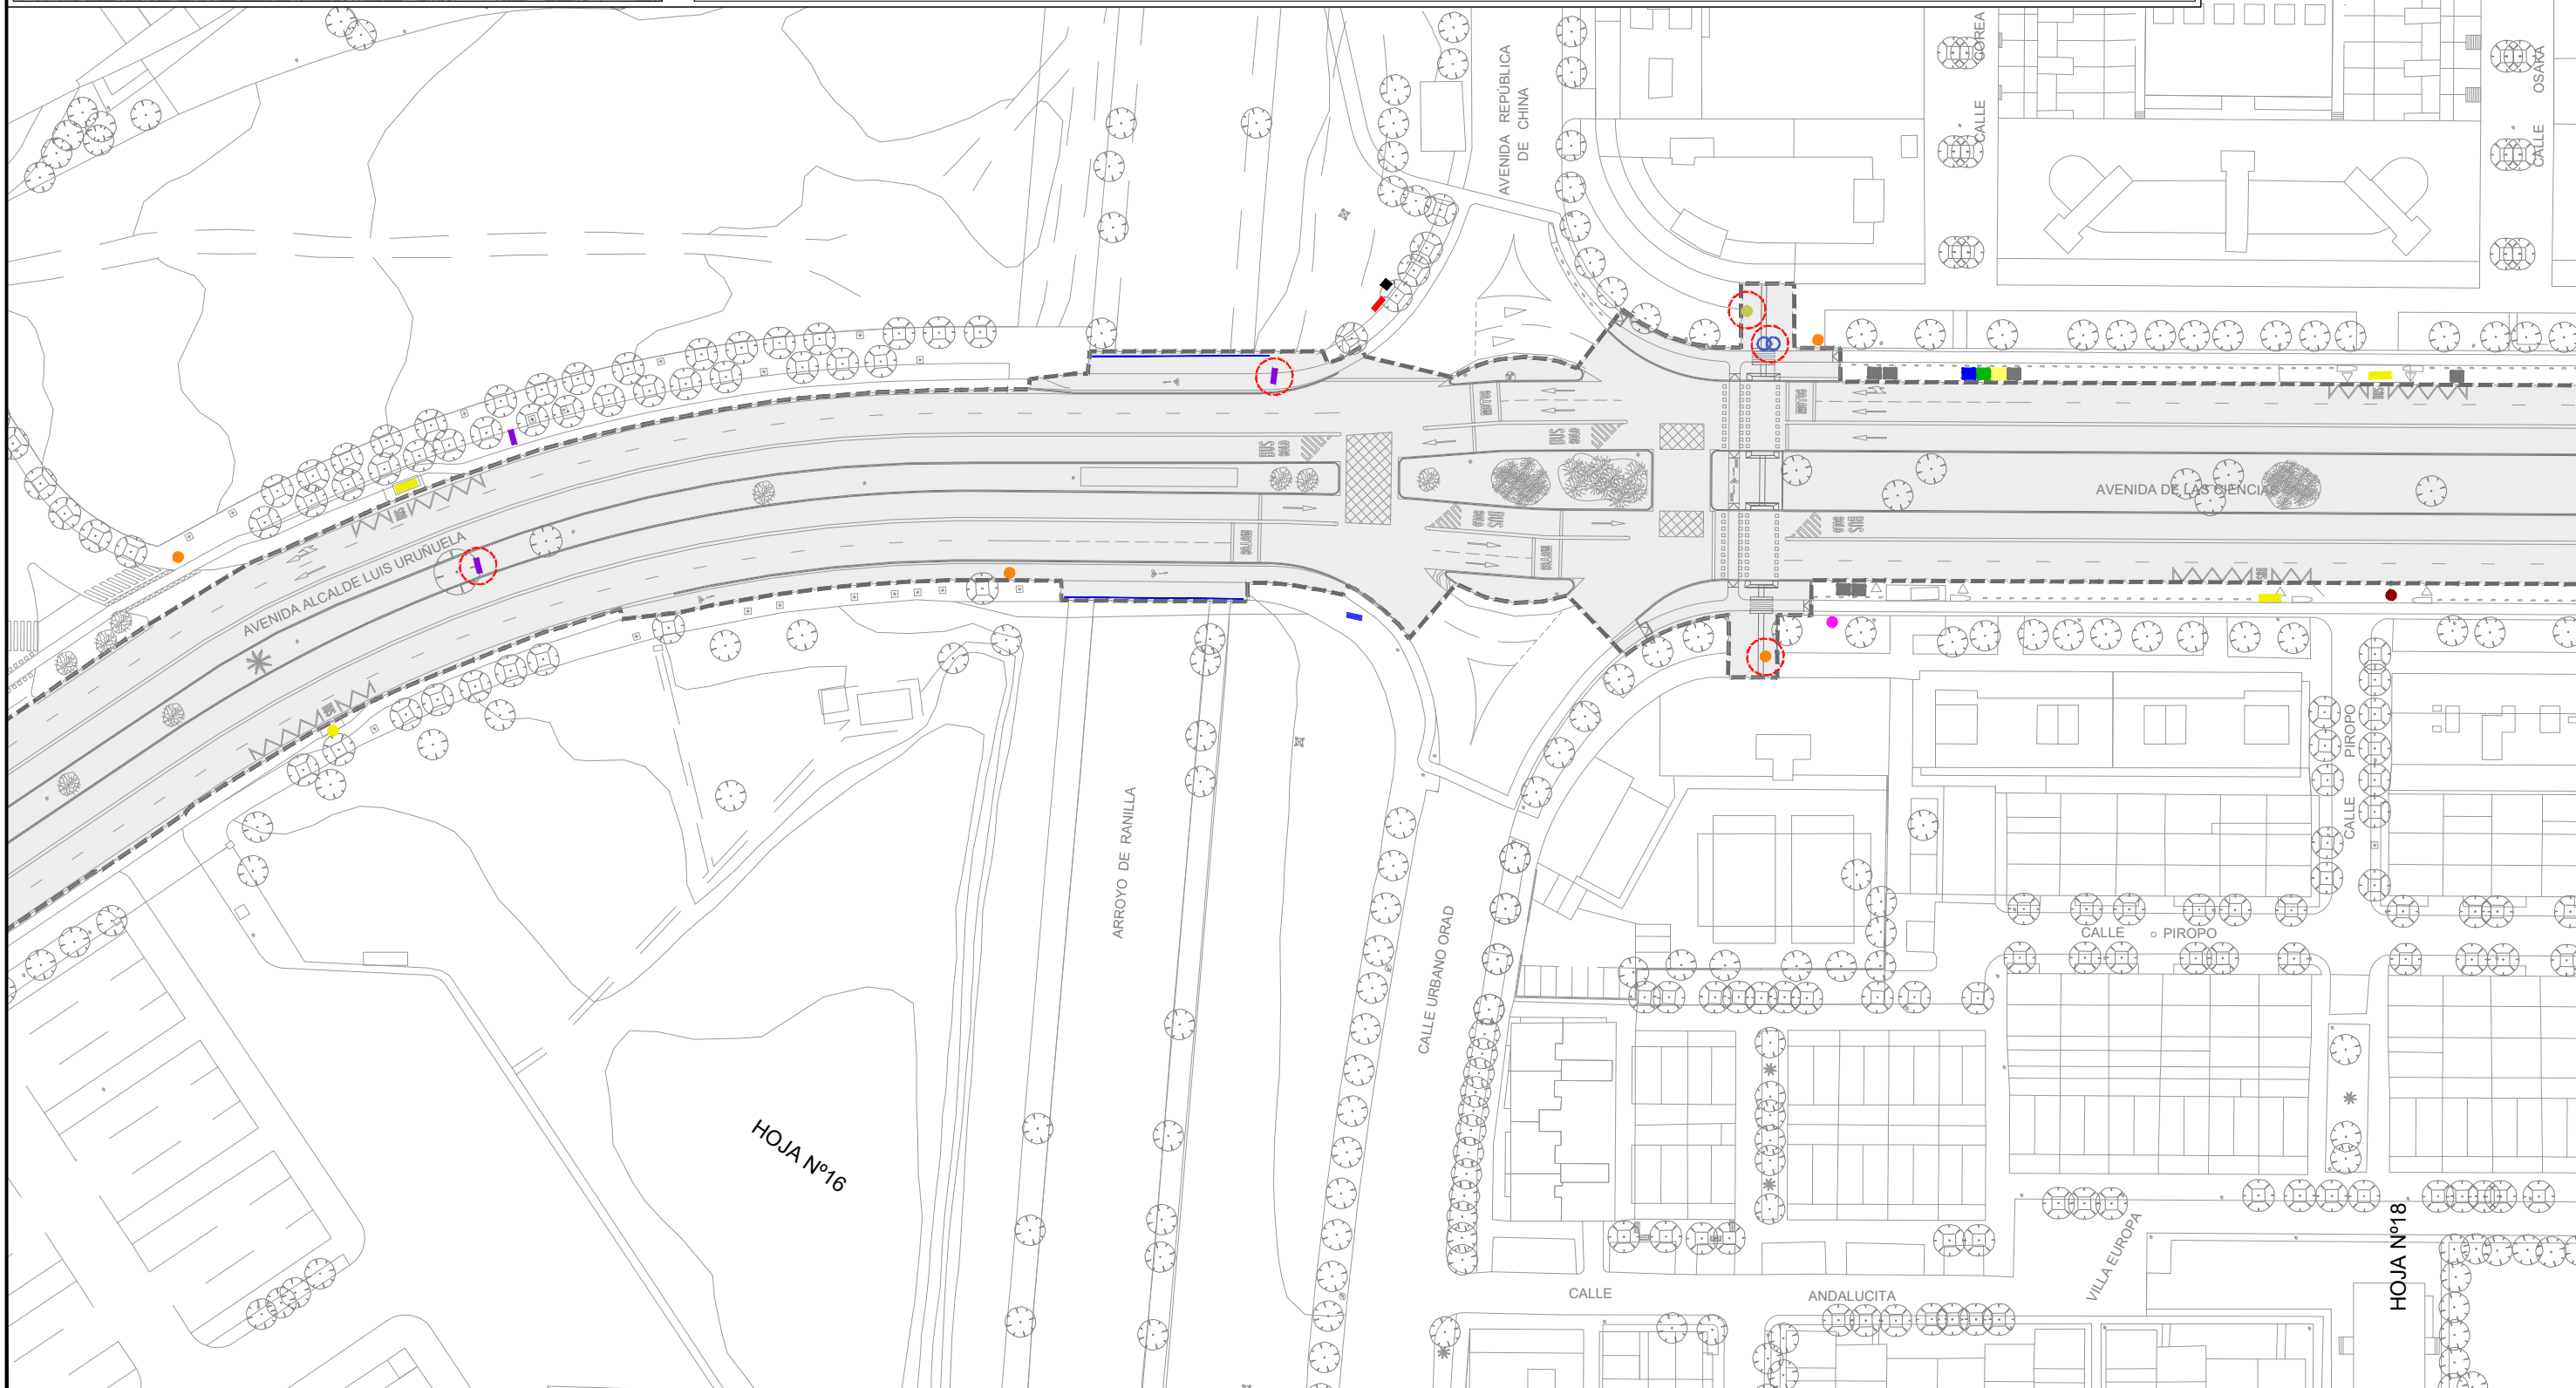



MOSAICO DE HOJAS

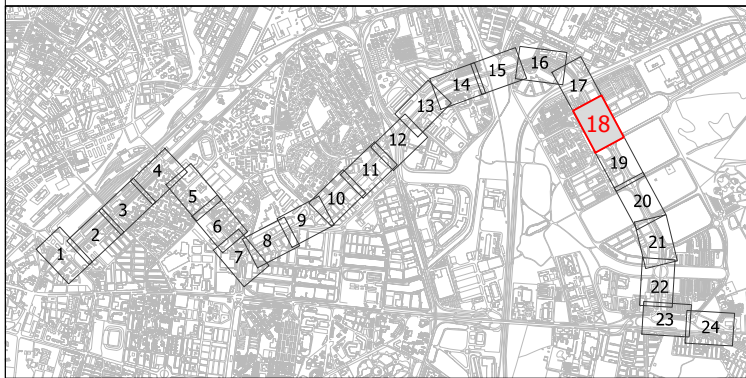



MOBILIARIO URBANO EXISTENTE

- PARADA AUTOBÚS MARQUESINA
- PARADA AUTOBÚS POSTE
- PAPELERA
- POSTE NOMBRE CALLES
- ESTACIÓN SEVICI
- PARKING PATINETES ELÉCTRICOS
- CARTEL LUMINOSO PARKING
- APARCAMIENTO BICICLETAS
- CABINA TELEFÓNICA
- CÁMARA
- CARTEL
- CARTEL LUMINOSO
- ARMARIO
- CORREOS
- ESPEJO
- KIOSKO
- MUPI
- RADAR


MOBILIARIO URBANO PROYECTADO

- BOLARDOS
- BANCO
- CONTENEDOR DE ROPA
- CONTENEDORES DE BASURA
- PAPELERAS
- BOLARDOS
- BARANDILLA PROTECCIÓN PEATONAL
- MOBILIARIO EXISTENTE AFECTADO POR NUEVO TRAZADO
- ÁMBITO DEL PROYECTO

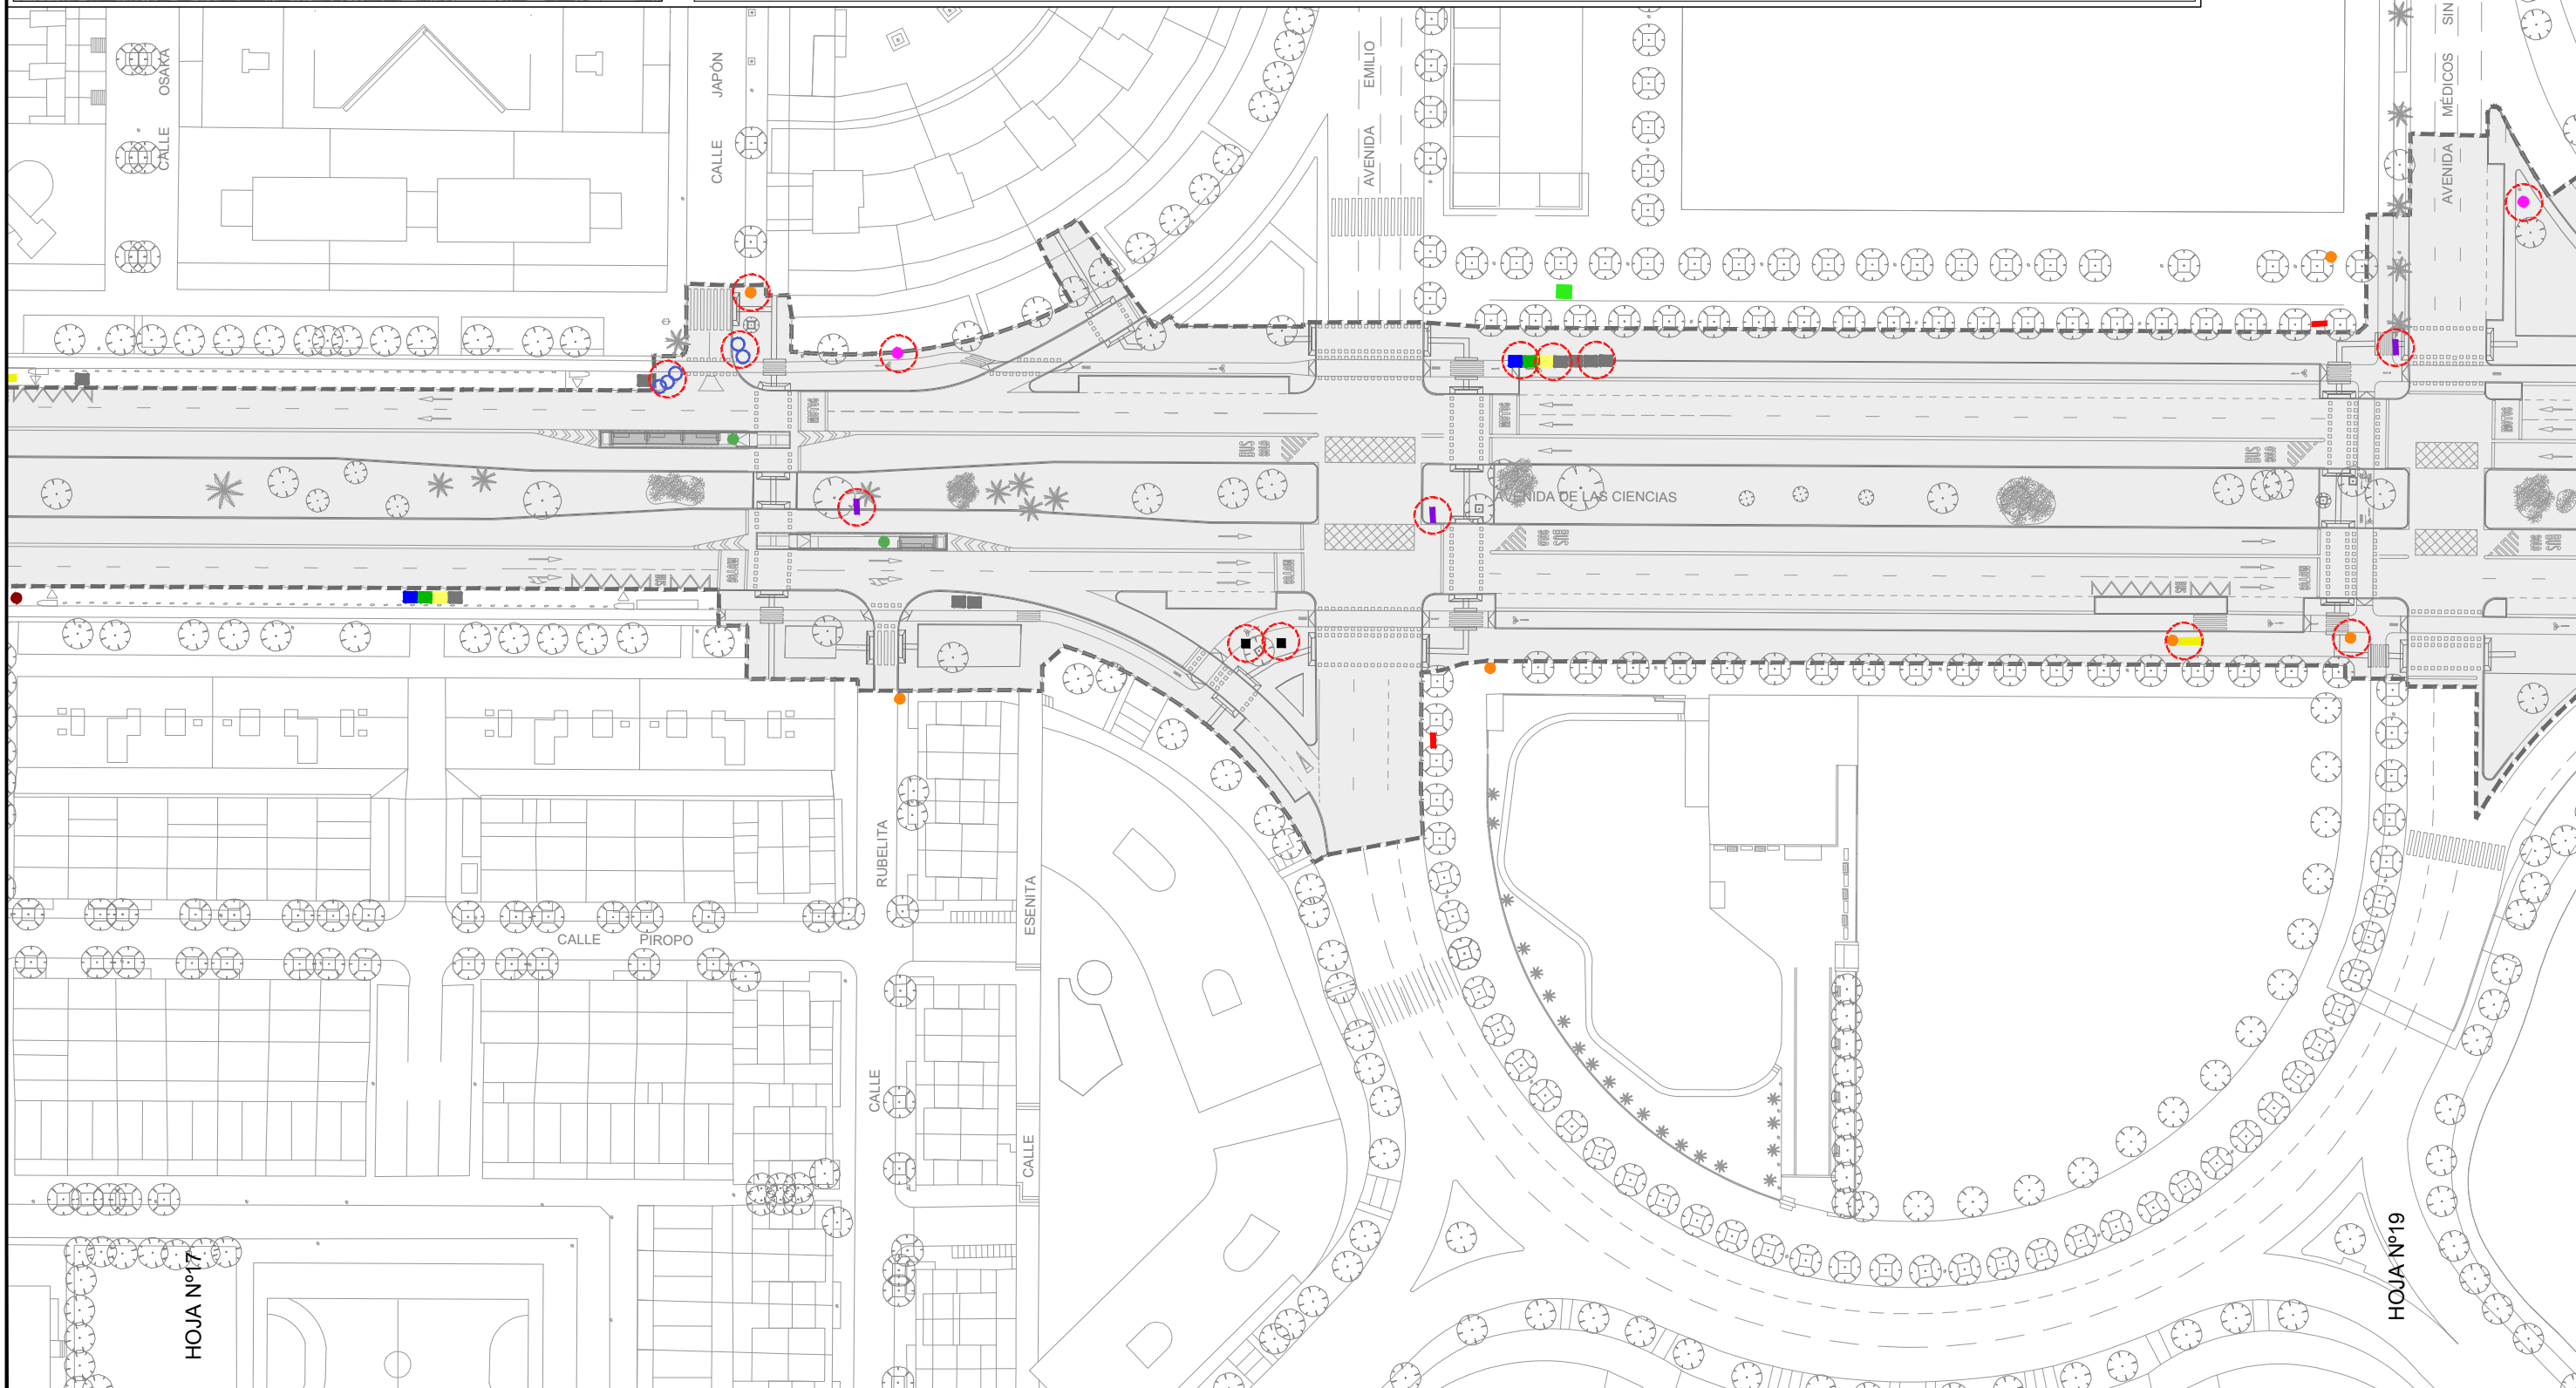

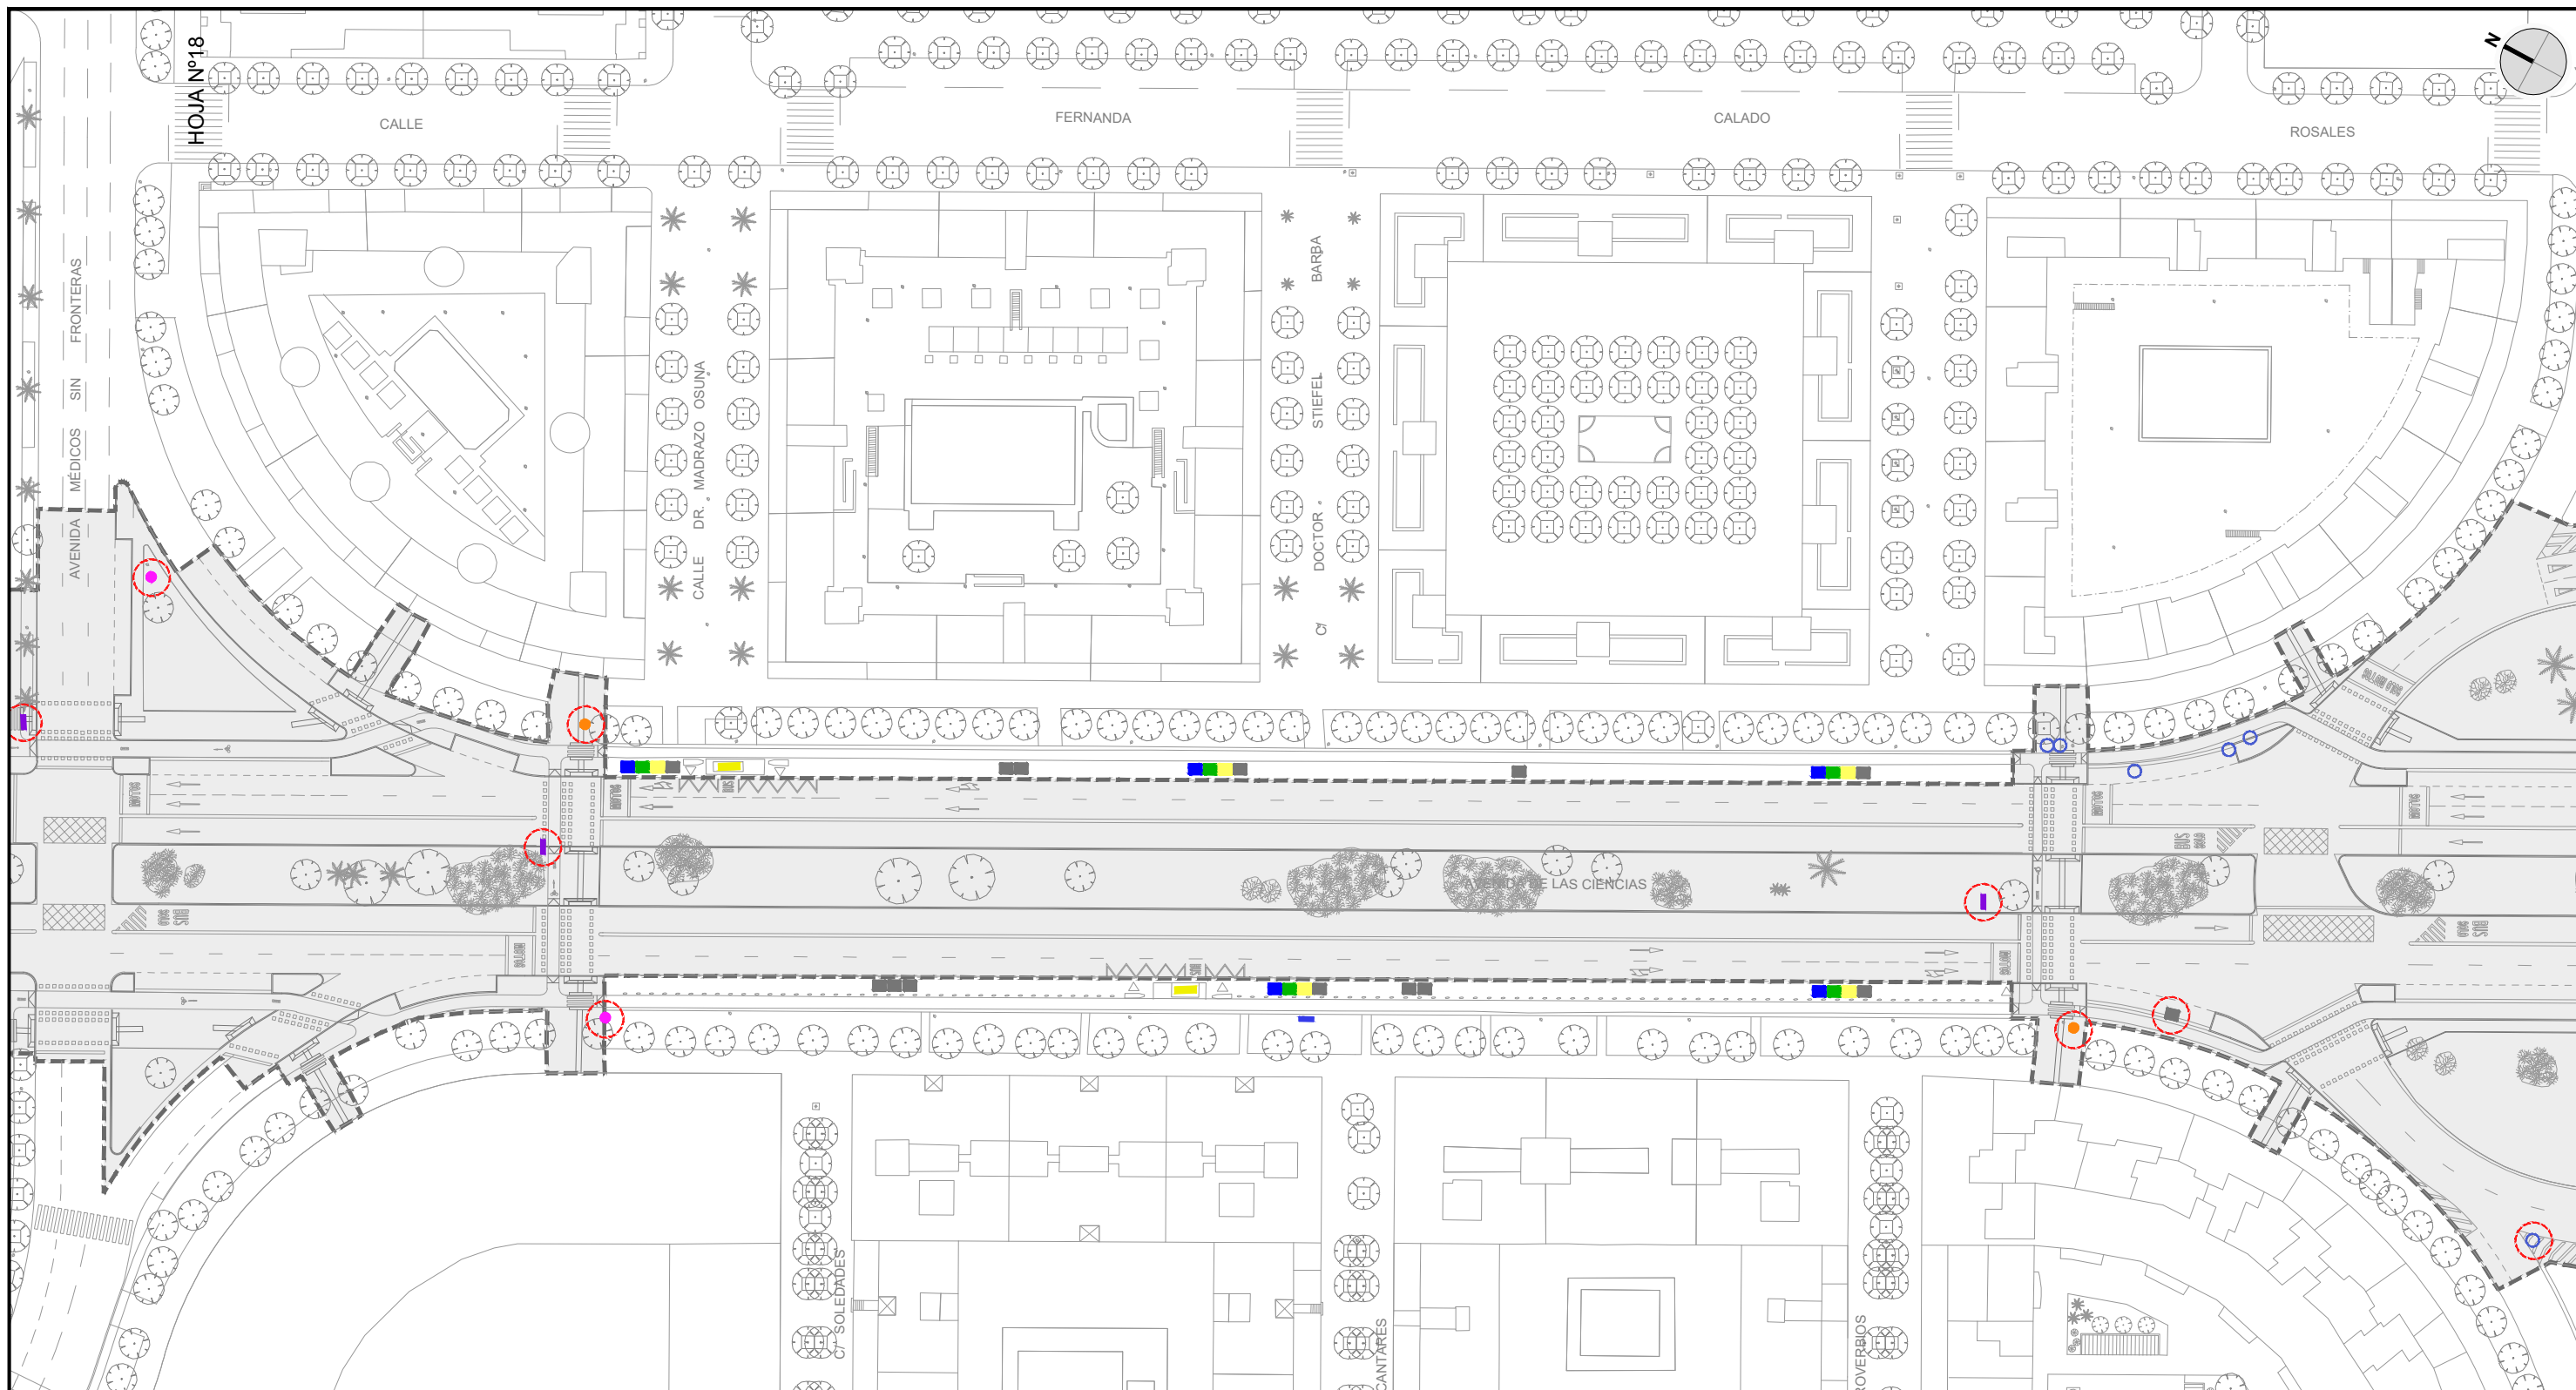

MOSAICO DE HOJAS



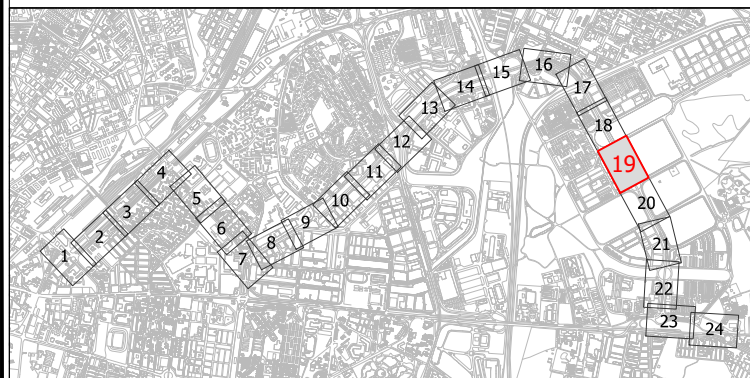


MOBILIARIO URBANO EXISTENTE

- PARADA AUTOBÚS MARQUESINA
- PARADA AUTOBÚS POSTE
- PAPELERA
- POSTE NOMBRE CALLES
- ESTACIÓN SEVICI
- PARKING PATINETES ELÉCTRICOS
- CARTEL LUMINOSO PARKING
- APARCAMIENTO BICICLETAS
- CABINA TELEFÓNICA
- CÁMARA
- CARTEL
- CARTEL LUMINOSO
- ARMARIO
- CORREOS
- ESPEJO
- KIOSKO
- MUPI
- RADAR



MOBILIARIO URBANO PROYECTADO

- BOLARDOS
- BANCO
- CONTENEDOR DE ROPA
- CONTENEDORES DE BASURA
- PAPELERAS
- BOLARDOS
- BARANDILLA PROTECCIÓN PEATONAL
- MOBILIARIO EXISTENTE AFECTADO POR NUEVO TRAZADO
- ÁMBITO DEL PROYECTO

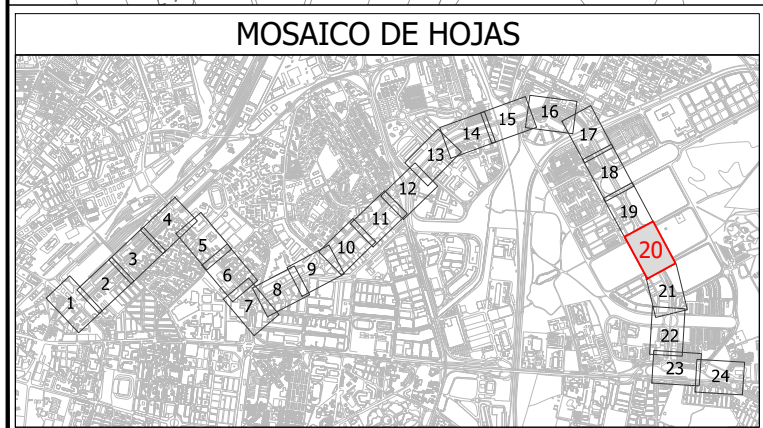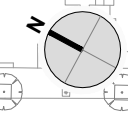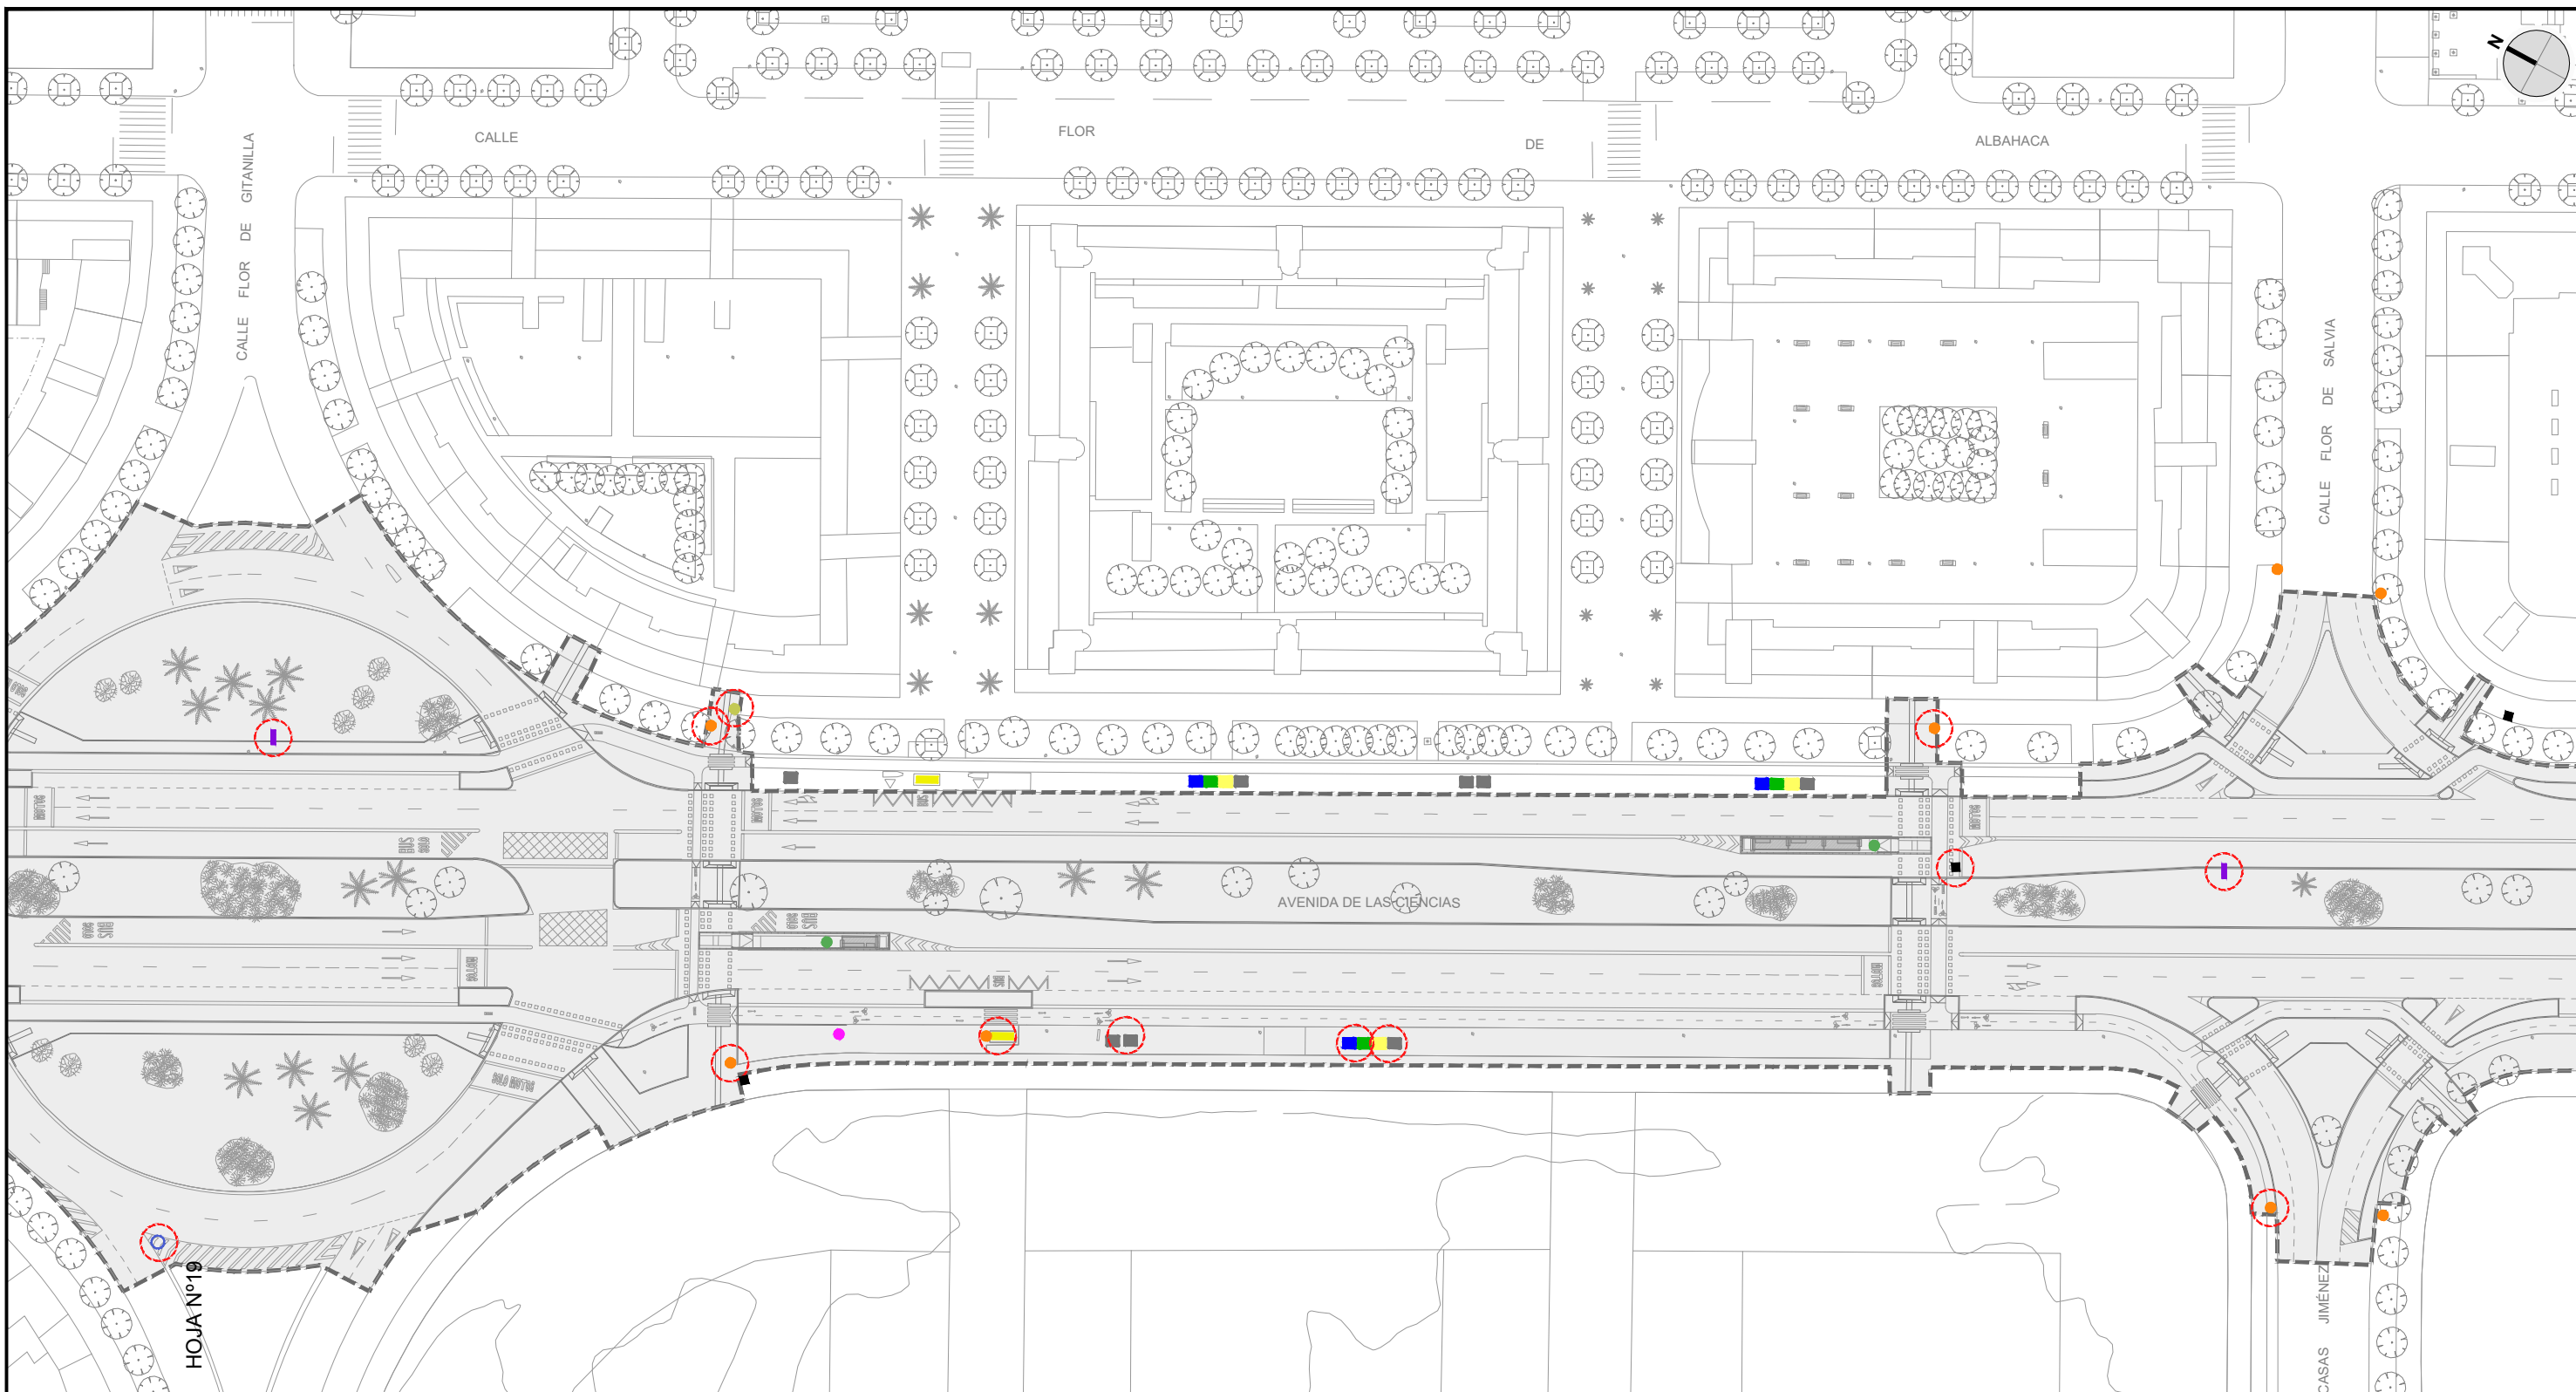

MOSAICO DE HOJAS

MOBILIARIO URBANO EXISTENTE		MOBILIARIO URBANO PROYECTADO	
	PARADA AUTOBÚS MARQUESINA		BOLARDOS
	PARADA AUTOBÚS POSTE		BANCO
	PAPELERA		CARTEL LUMINOSO
	POSTE NOMBRE CALLES		ARMARIO
	ESTACIÓN SEVICI		CORREOS
	PARKING PATINETES ELÉCTRICOS		ESPEJO
	CARTEL LUMINOSO PARKING		KIOSKO
	APARCAMIENTO BICICLETAS		MUPI
	CABINA TELEFÓNICA		RADAR
	CÁMARA		BOLARDOS
	CARTEL		BANCO
	CARTEL LUMINOSO		CARTEL LUMINOSO
	ARMARIO		ARMARIO
	CORREOS		CORREOS
	ESPEJO		ESPEJO
	KIOSKO		KIOSKO
	MUPI		MUPI
	RADAR		RADAR
	BOLARDOS		PAPELERAS
	BANCO		BOLARDOS
	CARTEL LUMINOSO		BARANDILLA PROTECCIÓN PEATONAL
	ARMARIO		MOBILIARIO EXISTENTE AFECTADO POR NUEVO TRAZADO
	CORREOS		ÁMBITO DEL PROYECTO
	ESPEJO		
	KIOSKO		
	MUPI		
	RADAR		
	BOLARDOS		
	BANCO		
	CARTEL LUMINOSO		
	ARMARIO		
	CORREOS		
	ESPEJO		
	KIOSKO		
	MUPI		
	RADAR		

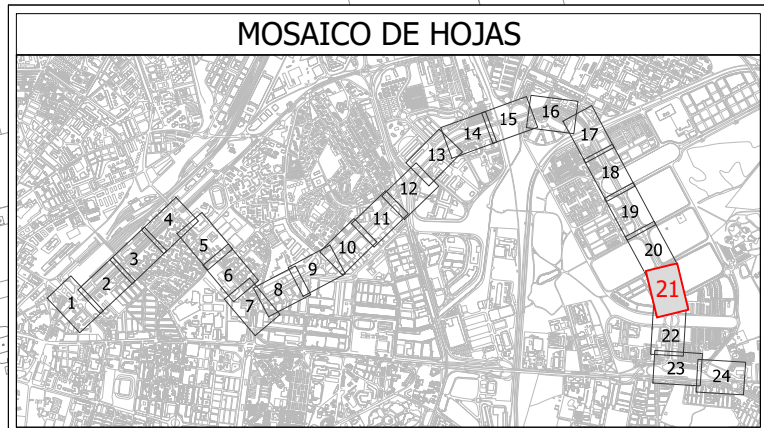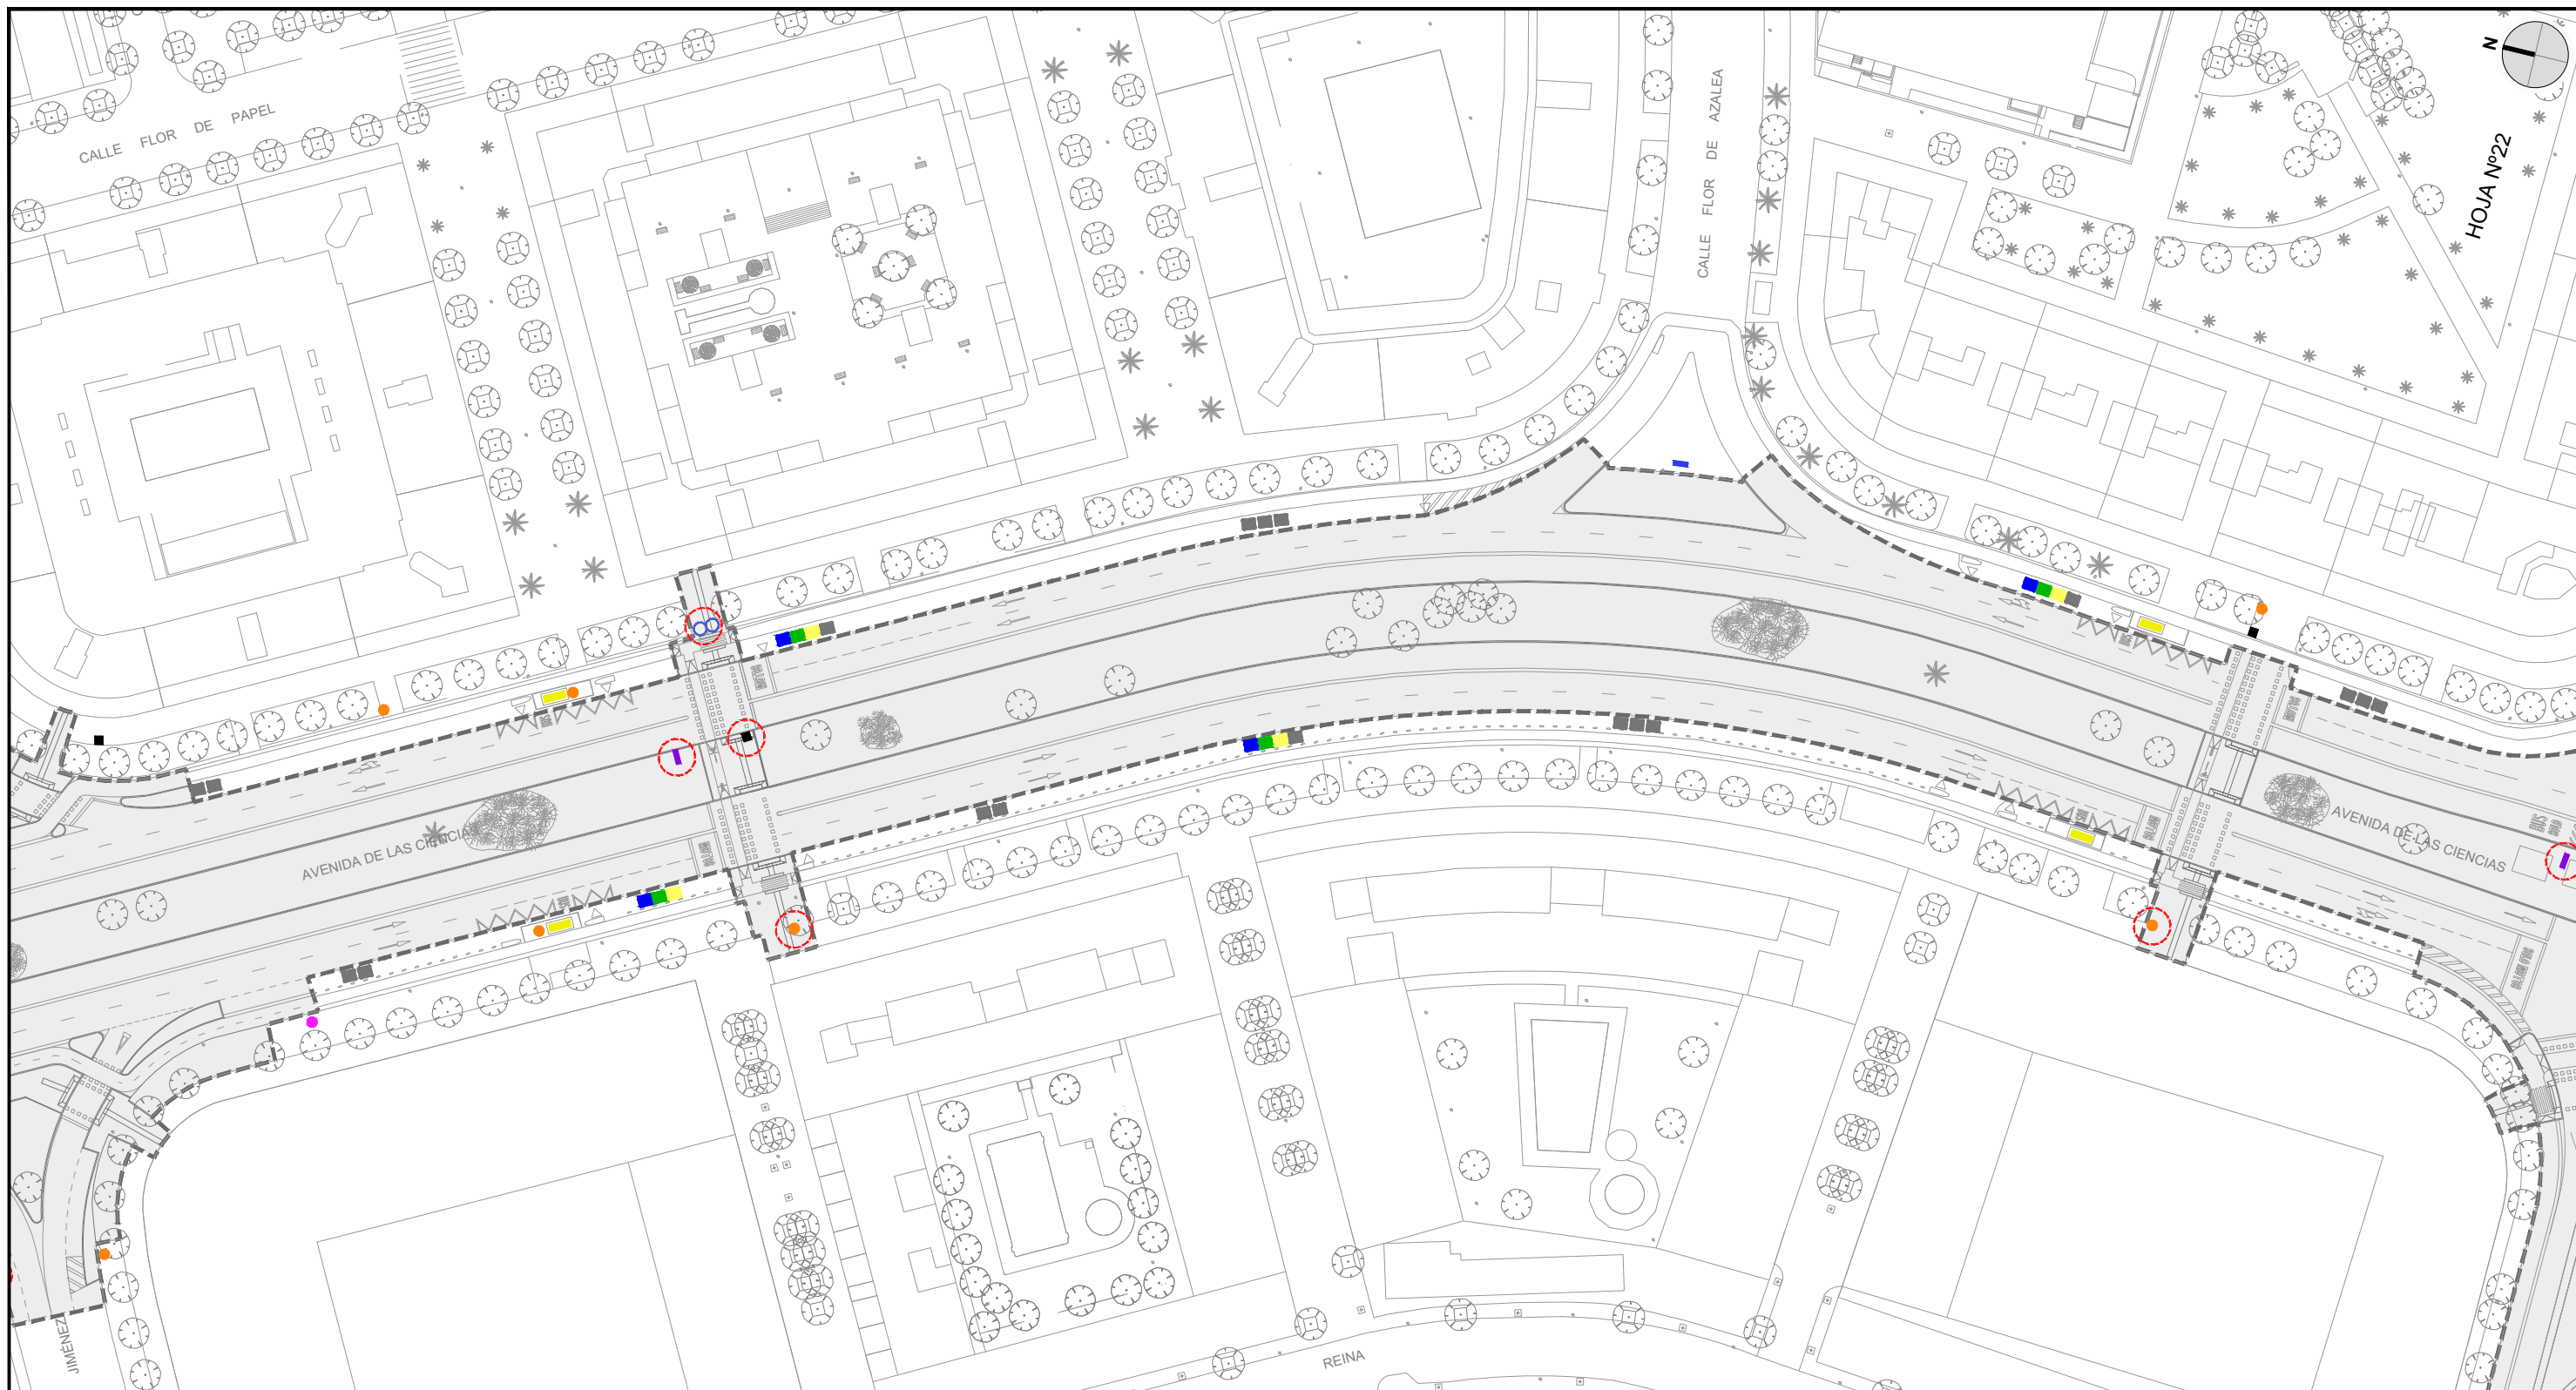

MOSAICO DE HOJAS



MOBILIARIO URBANO EXISTENTE

- PARADA AUTOBÚS MARQUESINA
- PARADA AUTOBÚS POSTE
- PAPELERA
- POSTE NOMBRE CALLES
- ESTACIÓN SEVICI
- PARKING PATINETES ELÉCTRICOS
- CARTEL LUMINOSO PARKING
- APARCAMIENTO BICICLETAS
- CABINA TELEFÓNICA
- CÁMARA
- CARTEL
- CARTEL LUMINOSO
- ARMARIO
- CORREOS
- ESPEJO
- KIOSKO
- MUPI
- RADAR



MOBILIARIO URBANO PROYECTADO

- BOLARDOS
- BANCO
- CONTENEDOR DE ROPA
- CONTENEDORES DE BASURA
- PAPELERAS
- BOLARDOS
- BARANDILLA PROTECCIÓN PEATONAL
- MOBILIARIO EXISTENTE AFECTADO POR NUEVO TRAZADO
- ÁMBITO DEL PROYECTO


FICHERO DIGITAL: 17\_Mobiliario Urbano.dwg

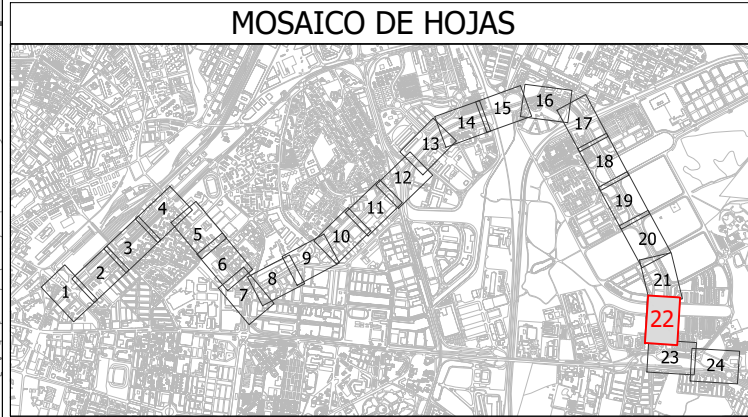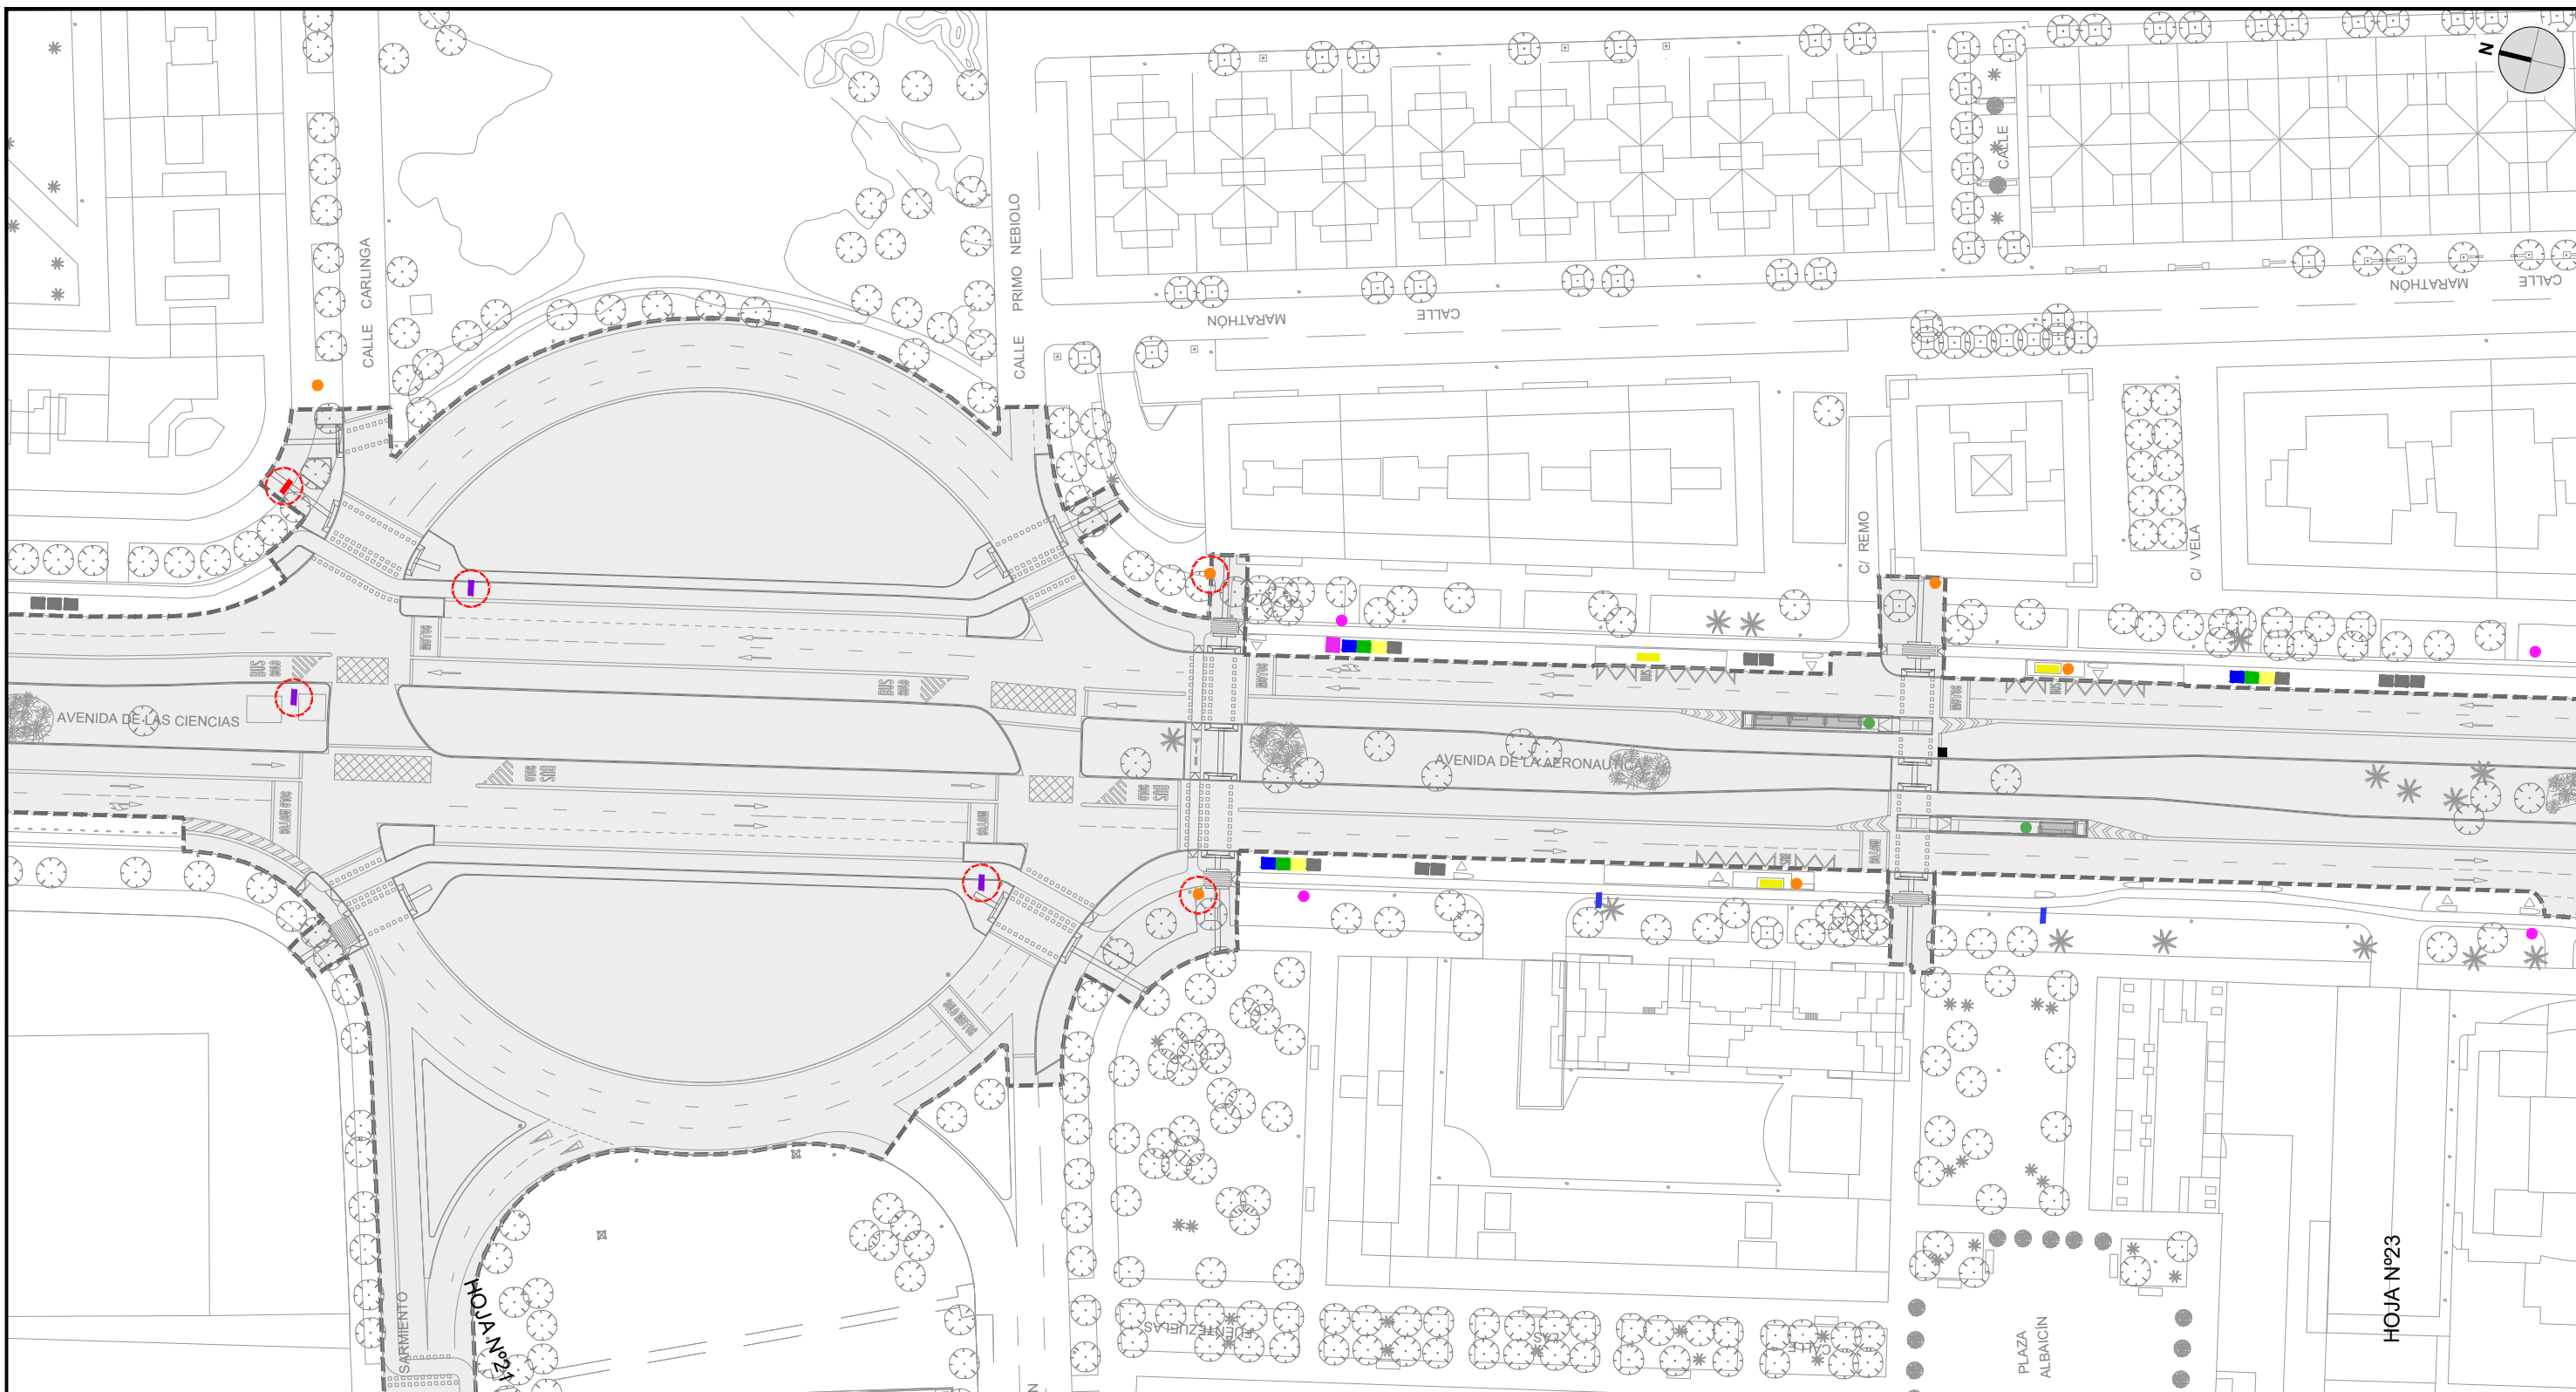

MOBILIARIO URBANO EXISTENTE		MOBILIARIO URBANO PROYECTADO	
	PARADA AUTOBÚS MARQUESINA		BOLARDOS
	PARADA AUTOBÚS POSTE		BANCO
	PAPELERA		CARTEL LUMINOSO
	POSTE NOMBRE CALLES		ARMARIO
	ESTACIÓN SEVICI		CORREOS
	PARKING PATINETES ELÉCTRICOS		ESPEJO
	CARTEL LUMINOSO PARKING		KIOSKO
	APARCAMIENTO BICICLETAS		MUPI
	CABINA TELEFÓNICA		RADAR
	CÁMARA		PAPELERAS
	CARTEL		BOLARDOS
	CARTEL LUMINOSO		BARANDILLA PROTECCIÓN PEATONAL
	ARMARIO		MOBILIARIO EXISTENTE AFECTADO POR NUEVO TRAZADO
	CORREOS		ÁMBITO DEL PROYECTO
	ESPEJO		
	KIOSKO		
	MUPI		
	RADAR		
	BOLARDOS		
	BANCO		
	CARTEL LUMINOSO		
	ARMARIO		
	CORREOS		
	ESPEJO		
	KIOSKO		
	MUPI		
	RADAR		
	PAPELERAS		
	BOLARDOS		
	BARANDILLA PROTECCIÓN PEATONAL		
	MOBILIARIO EXISTENTE AFECTADO POR NUEVO TRAZADO		
	ÁMBITO DEL PROYECTO		

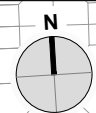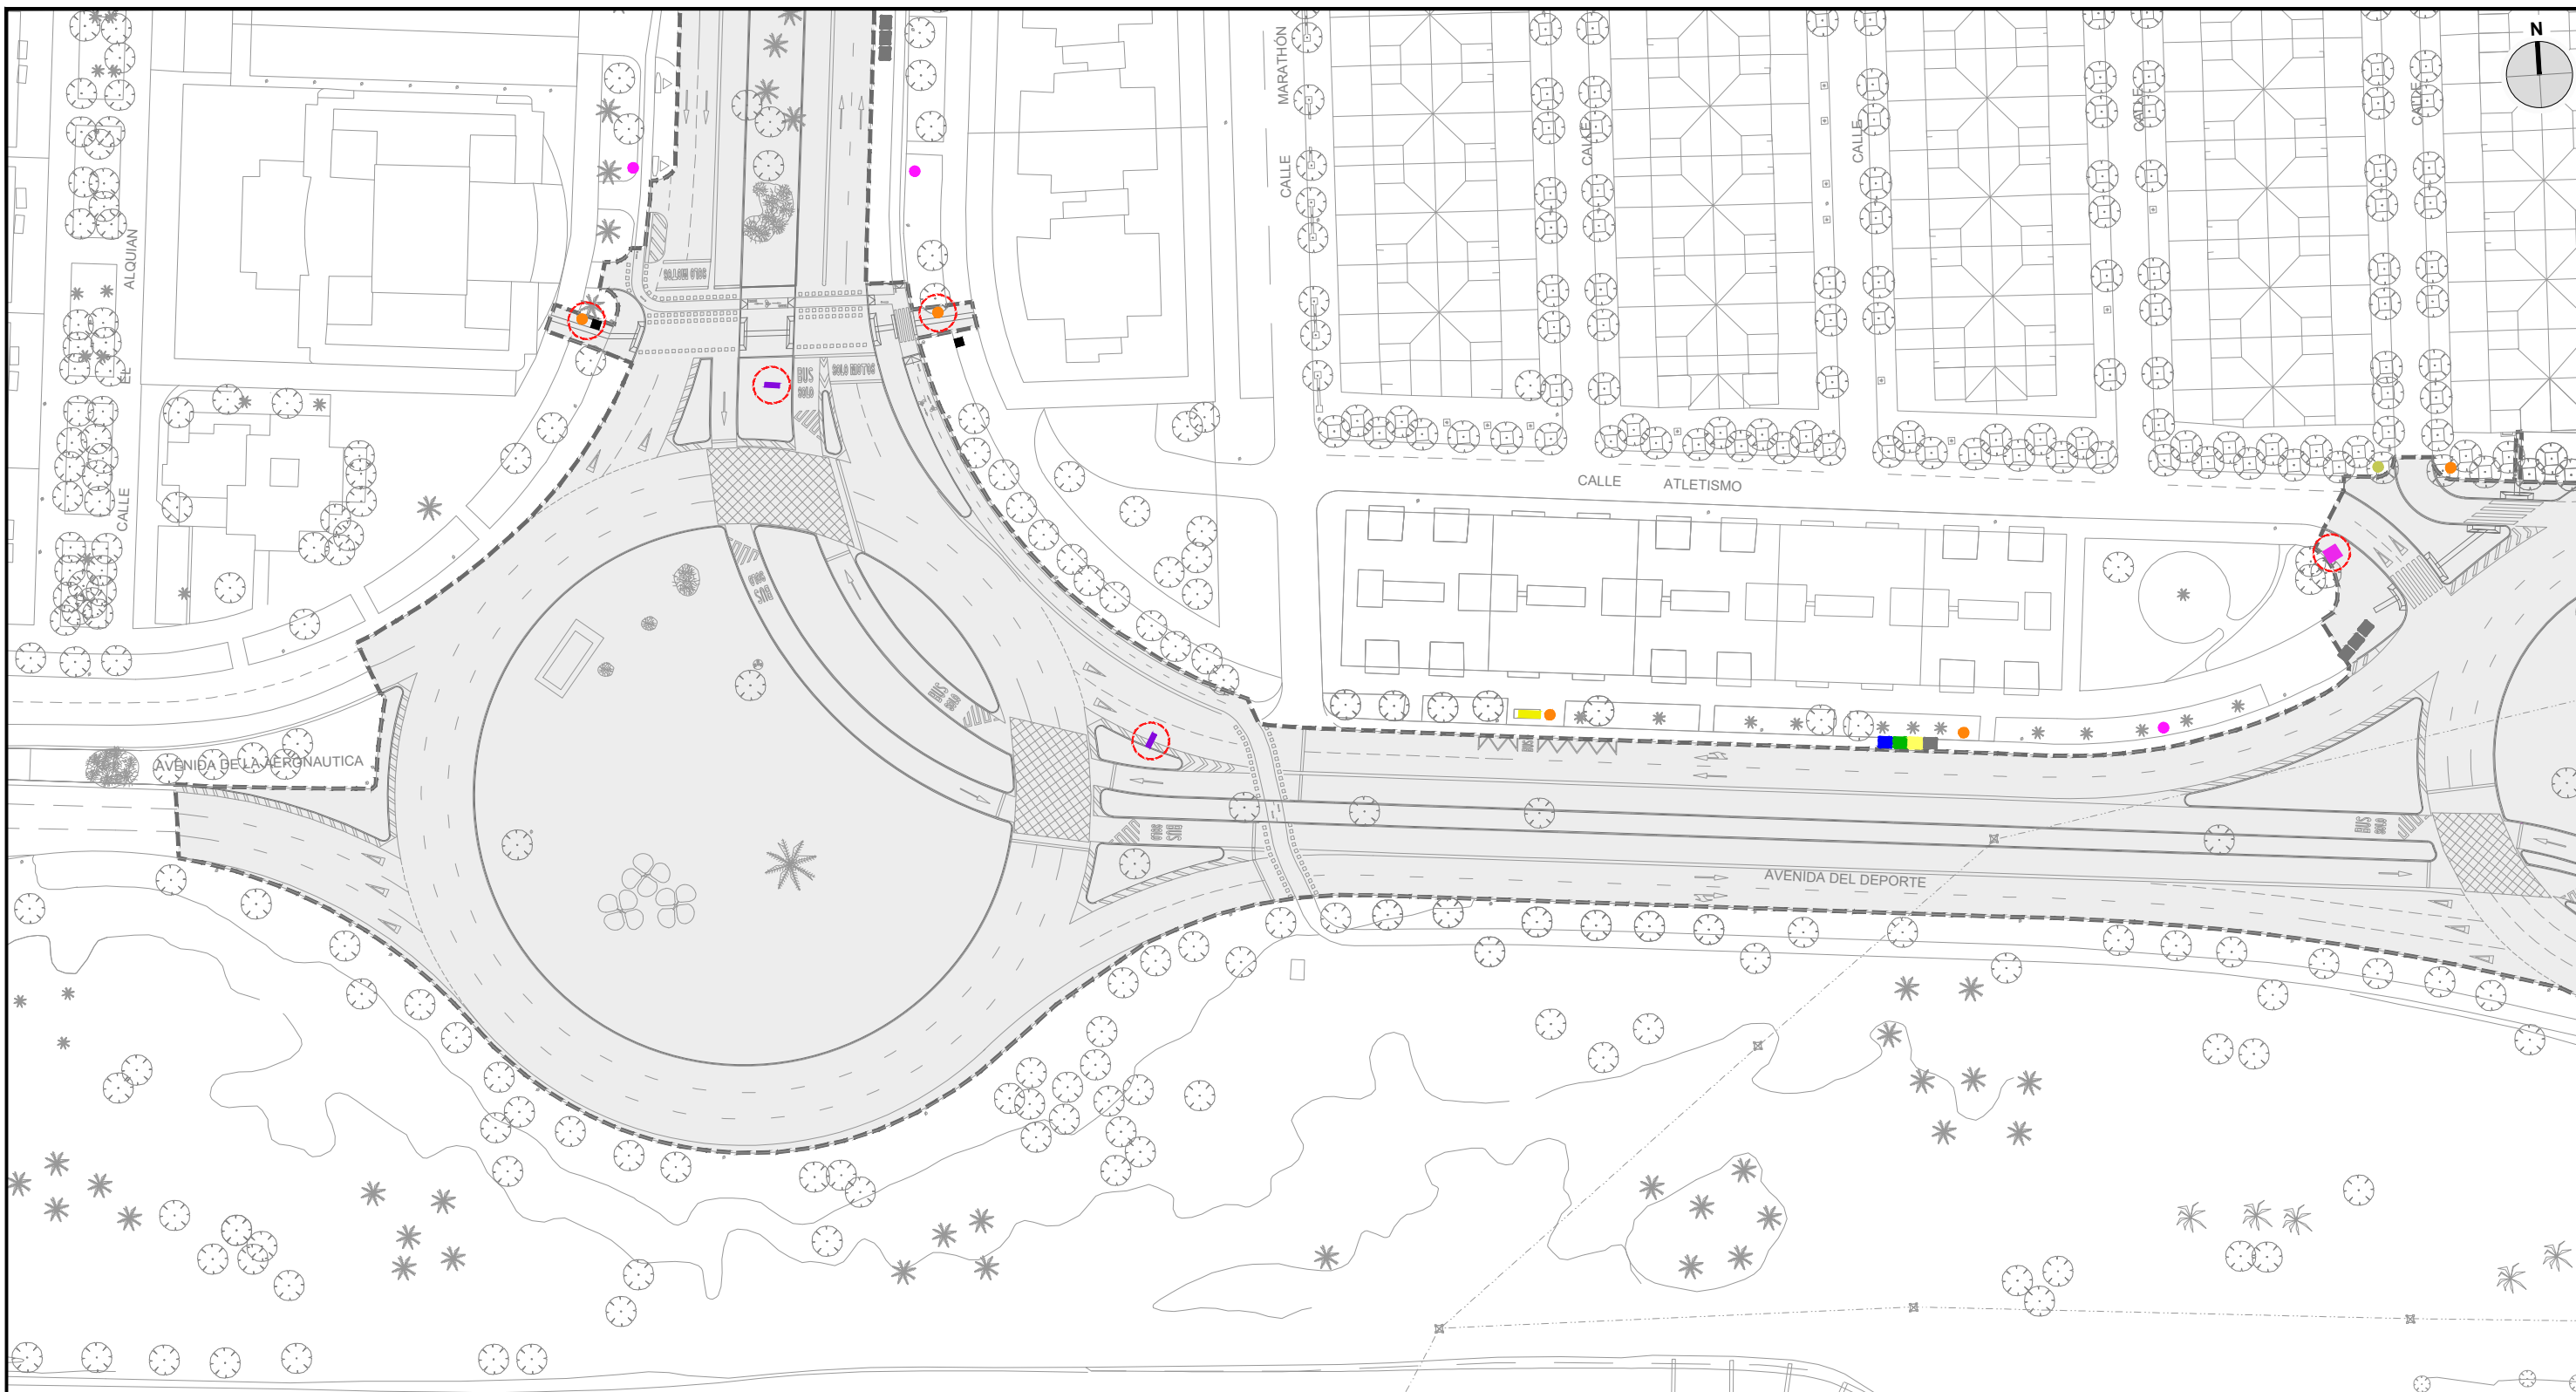

MOSAICO DE HOJAS

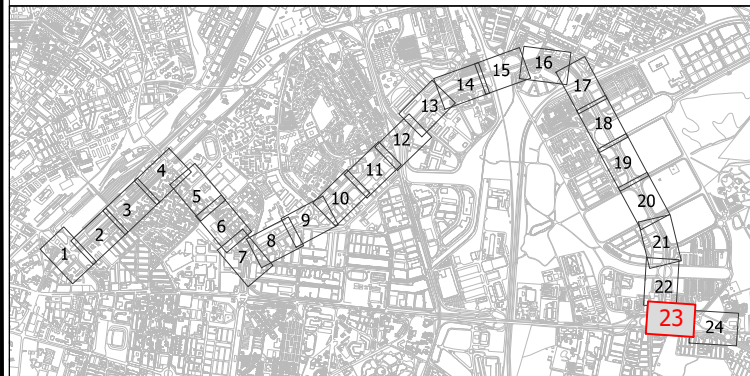


MOBILIARIO URBANO EXISTENTE


- PARADA AUTOBÚS MARQUESINA
- PARADA AUTOBÚS POSTE
- PAPELERA
- POSTE NOMBRE CALLES
- ESTACIÓN SEVICI
- PARKING PATINETES ELÉCTRICOS
- CARTEL LUMINOSO PARKING
- APARCAMIENTO BICICLETAS
- CABINA TELEFÓNICA
- CÁMARA
- CARTEL
- CARTEL LUMINOSO
- ARMARIO
- CORREOS
- ESPEJO
- KIOSKO
- MUPI
- RADAR

MOBILIARIO URBANO PROYECTADO

- BOLARDOS
- BANCO
- CONTENEDOR DE ROPA
- CONTENEDORES DE BASURA
- PAPELERAS
- BOLARDOS
- BARANDILLA PROTECCIÓN PEATONAL
- MOBILIARIO EXISTENTE AFECTADO POR NUEVO TRAZADO
- ÁMBITO DEL PROYECTO

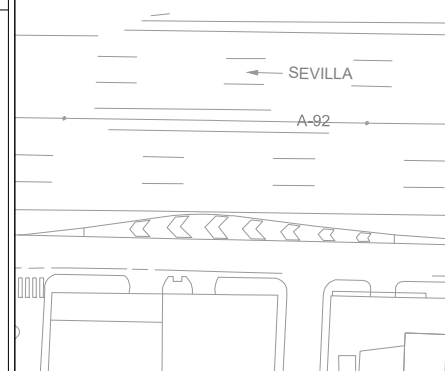

MOSAICO DE HOJAS

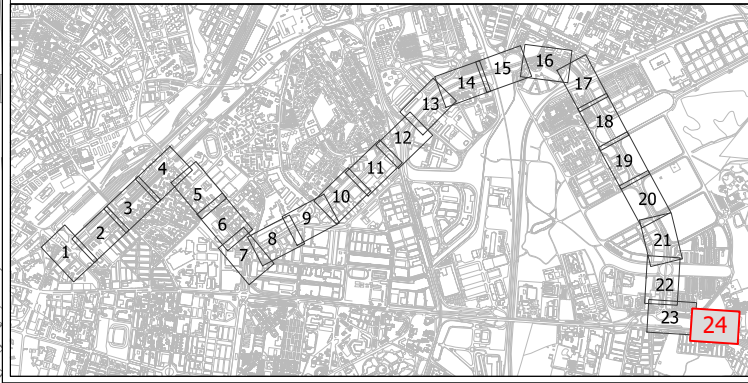

MOBILIARIO URBANO EXISTENTE

- |                                |                   |                          |
|--------------------------------|-------------------|--------------------------|
| ■ PARADA AUTOBÚS MARQUESINA    | ● CÁMARA          | ○ BOLARDOS               |
| ● PARADA AUTOBÚS POSTE         | ■ CARTEL          | ■ BANCO                  |
| ● PAPELERA                     | ■ CARTEL LUMINOSO | ■ CONTENEDOR DE ROPA     |
| ● POSTE NOMBRE CALLES          | ■ ARMARIO         | ■ CONTENEDORES DE BASURA |
| ■ ESTACIÓN SEVICI              | ● CORREOS         |                          |
| ■ PARKING PATINETES ELÉCTRICOS | ● ESPEJO          |                          |
| ● CARTEL LUMINOSO PARKING      | ■ KIOSKO          |                          |
| ■ APARCAMIENTO BICICLETAS      | ■ MUPI            |                          |
| ■ CABINA TELEFÓNICA            | ■ RADAR           |                          |

MOBILIARIO URBANO PROYECTADO

- |   |
|---|
| ● PAPELERAS                                       |
| ○ BOLARDOS  |
| ■ BARANDILLA PROTECCIÓN PEATONAL                  |
| ○ MOBILIARIO EXISTENTE AFECTADO POR NUEVO TRAZADO |
| ■ ÁMBITO DEL PROYECTO                             |

